



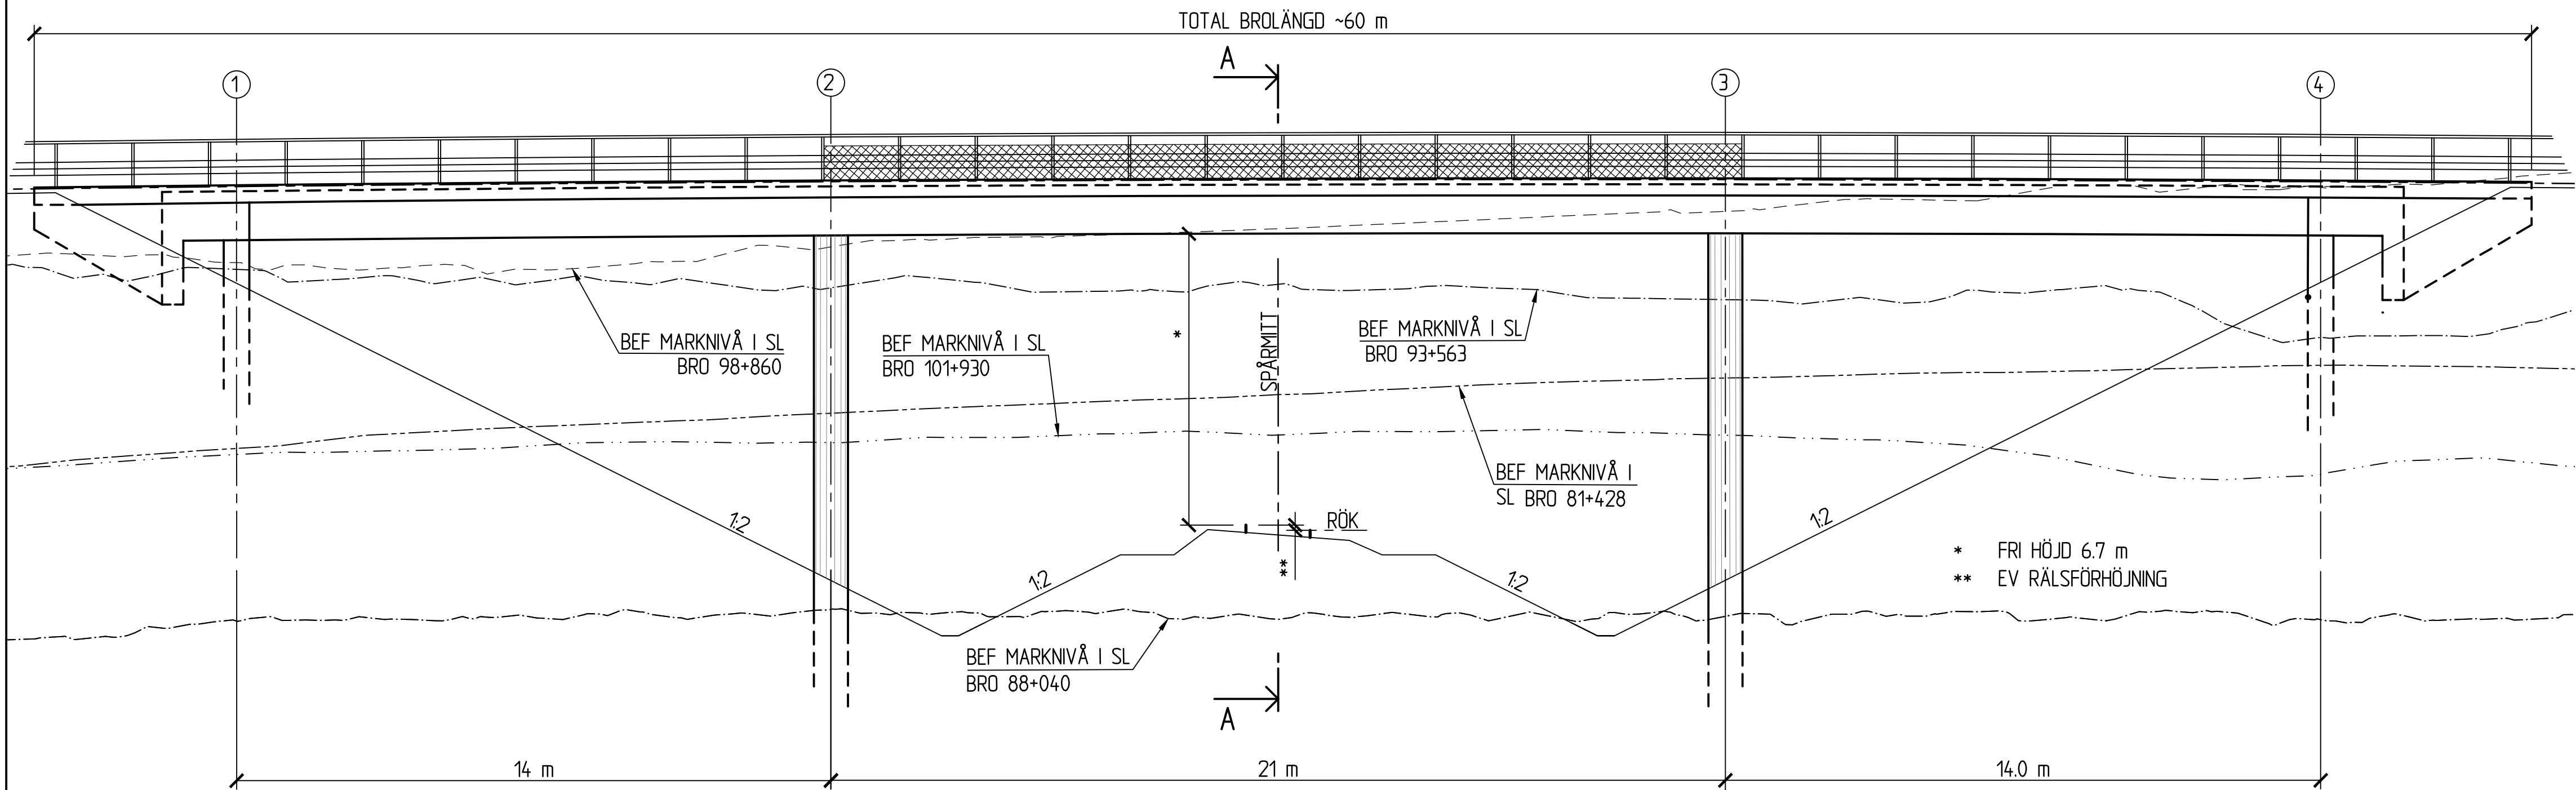

ELEVATION
1:100

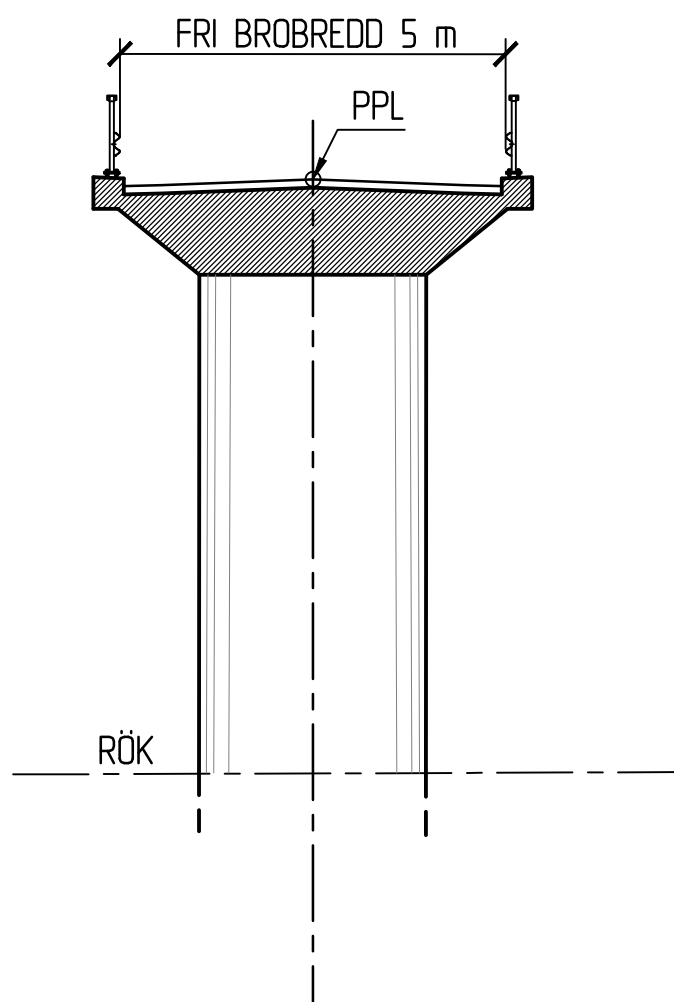

SEKTION A-A
1:100

RITNINGEN GÄLLER FÖR BROAR I
KM 81+428, 88+040, 93+563,
98+860 OCH 101+930


ALLMÄNNA ANVISNINGAR

PLANSYSTEM: 99 20 15
HÖJDSYSTEM: RH 2000

BROARNA FÖRESLÅS UTFÖRDA SOM
KONTINUERLIGA PLATTBROAR.

BROARNA BERÄKNAS OCH UTFÖRS ENLIGT
KRAV BROBYGGNAD (TDOK 2016:0204)

BROARNA SKA FÖRSES MED ELSKYDDSS-
ANORDNING ENLIGT TDOK 2016:0204, G.12.3

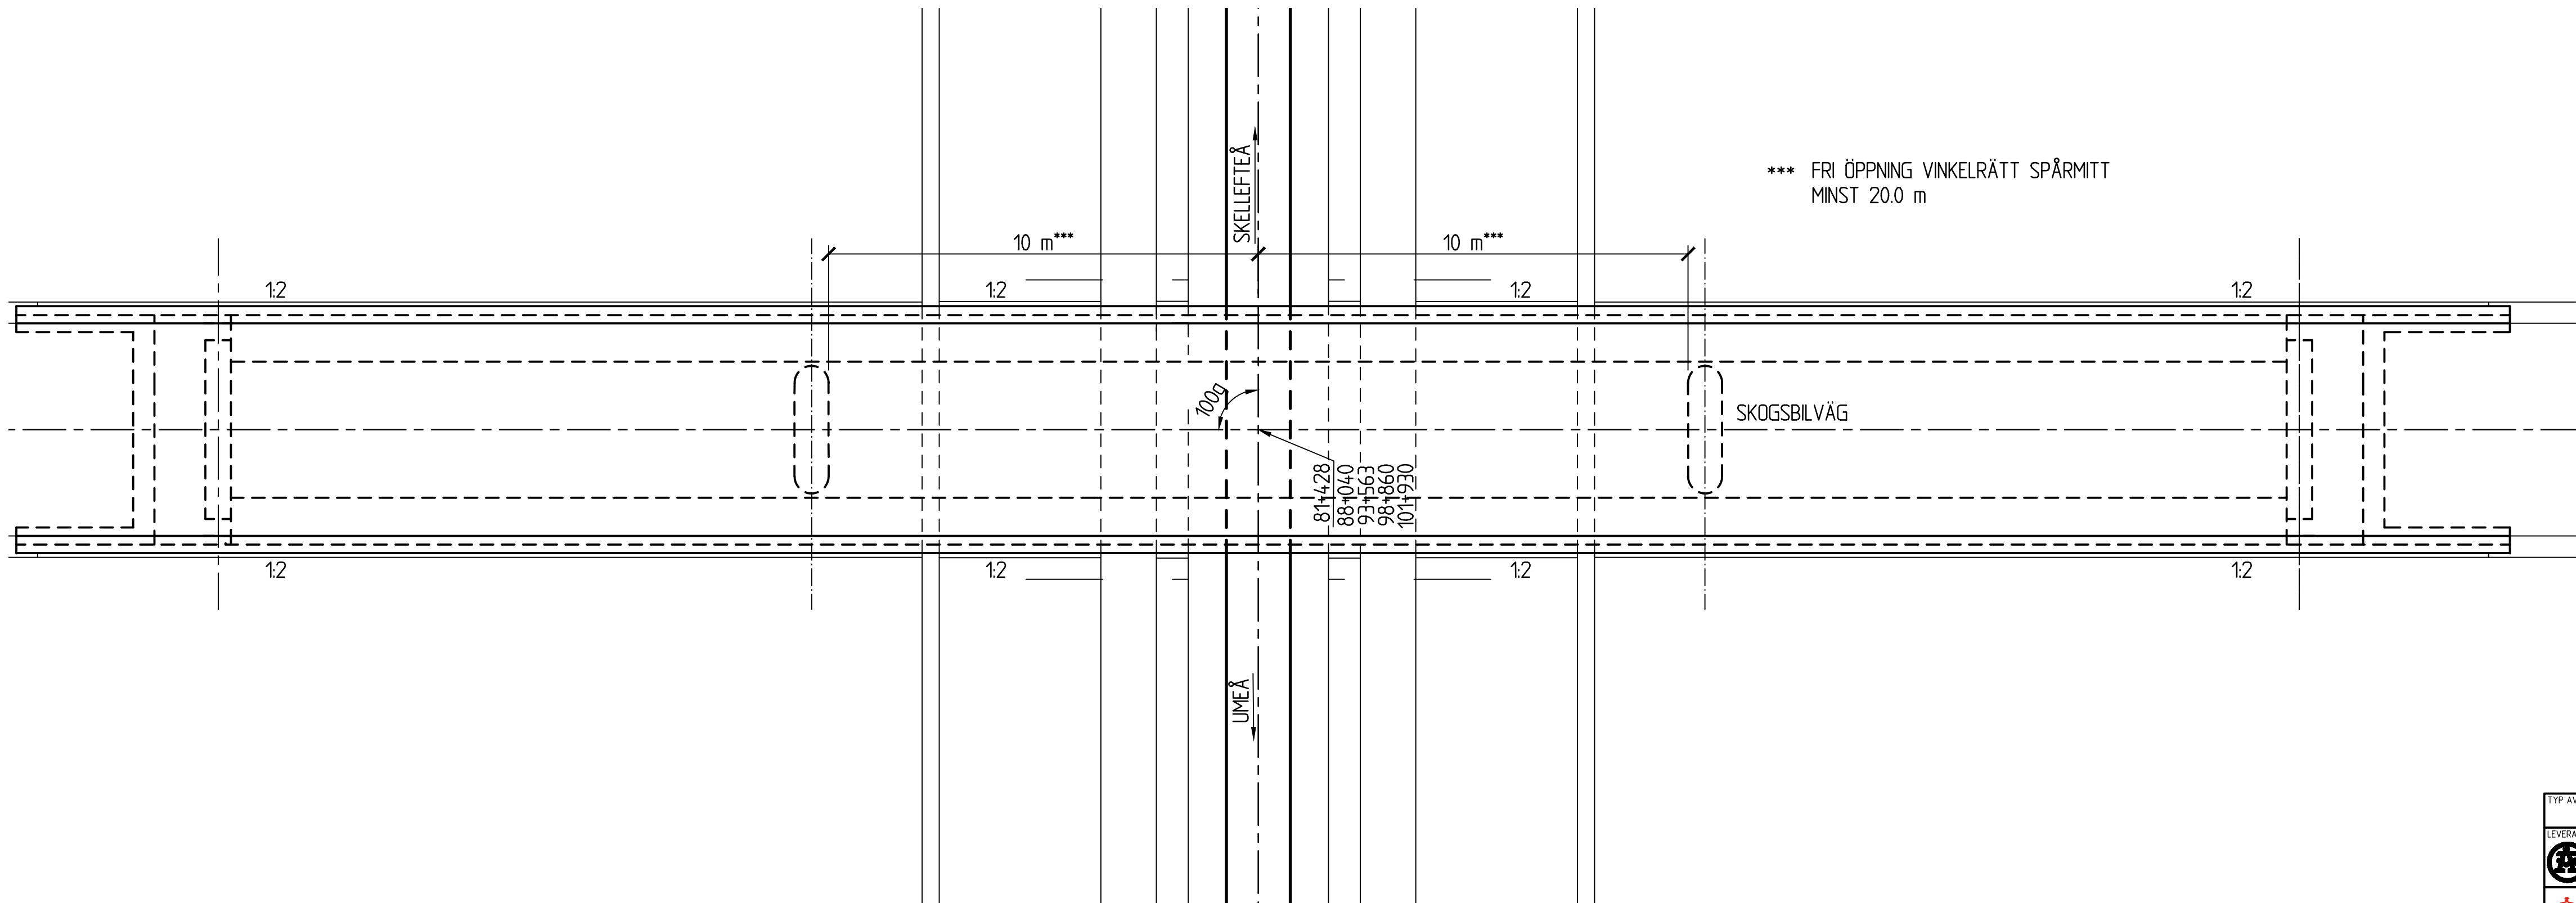

PLAN
1:100

SKALA 1:100
1 0 1 2 3 4 5 6 7 8 9 10 m

JÄRNVÄGSPLAN			
TYP AV PLAN	LEVERANTÖR	AVDELNING	TEKNIKPROJEKT
BRO NÖRR	www.afconsult.com	BRO NÖRR	VÄG OCH TRAFIK
UPPDRAGSNUMMER	UPPDRAGSNUMMER	KONSTRUKTIONSNUMMER	GRANSNINGSSYSTEM / SYFTE
NB04	NB04		FÖR GRANSNING
TRAFIKVERKET		NORRBOTNIABANAN	
SKAPAD AV		YTTREBYN - SKELLEFTEÅ C	
D. ROSENGREN		JPOS, YTTREBYN - GRANDBODARNA	
GRANSKAD AV		BRO FÖR ENSKILD VÄG ÖVER JÄRNVÄG	
L-Å GLANS		FÖRSLAGSSKISS	
GRANSKAD AV		RITINGSNUMMER PROJEKT	
A. LARSSON		JPOS-21-450-00	
DATA	SKALA	FÖRVALT	RITINGSNUMMER FÖRVALTNING
2019-09-20	1:100	A1	
ANLÄGGNINGSTYP		BRO	
LÖNDETER-METER		81 +410 - 101 +950	
RITINGSNUMMER		0001	
BLAD		0002	
ANLÄGGNINGSTYP		BRO	
LÖNDETER-METER		81 +410 - 101 +950	
RITINGSNUMMER		0001	
BLAD		0002	

PLANSYSTEM: 99 20 15
HÖJDSYSTEM: RH 2000

BRON FÖRESLÅS UTFÖRD SOM EN
PLATTRAMBRO.


BRON BERÄKNAS OCH UTFÖRS ENLIGT
KRAV BROBYGGNAD (TDOK 2016:0204)

MQ	0,2 m3 /s	MW	+28,9
MHQ	2,0 m3 /s	MHW	+29,6
HQ50	4,6 m3 /s	HHW50	+30,1
HQ100	5,2 m3 /s	HHW100	+30,2


VATTENHASTIGHET VID HQ50 ~0,7 m/s

MQ	0,2 m3 /s	MW	+28,9
MHQ	2,4 m3 /s	MHW	+29,7
HQ50	3,5 m3 /s	HHW50	+29,9
HQ100	3,9 m3 /s	HHW100	+30,0

VATTENHASTIGHET VID HQ50 ~0,6 m/s

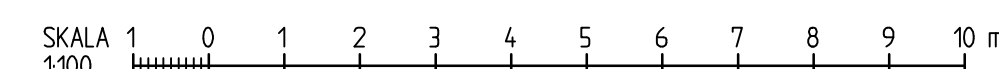

TYP AV PLAN		JÄRNVÄGSPLAN			
LEVERANTÖR  www.afconsult.com	A-YOENING KOR NORR UPPDRAGSNUMMER NB04	LEVERANS/TIDNINGEN-PM KONSTRUKTÖRSNUMMER	TEKNISK FÖLJE BANINDBERYGGNAD GRANSKNINGSSTATUS / SYFTE FÖR GRANSKNING		
 TRAFIKVERKET	NORRBOTNIABANAN YTTERBYN - SKELLEFTÄ Ä JP05, YLLTERBYN - GRANDBODARNA BRÖ ÖVER KYARNBÄCKEN FÖRSLAGSSKISS		HANDLINGSTYP ANLÄGGNINGSTYP BRÖ KILDERMETER 79 +570 = 79 +600	BA 16	
SKAPAD AV D ROSENGREN UPPDRAGSLEDARE L Å GLANS			TITELPÅSÄTTNING JP05-21-450-001		
GÖRDA AV A JARSSON	DATUM 2019-09-20	SKALA 1:100	FORMAT A1	RITNINGSGRUPP FÖRVALTNING BLAD 0001	INSTA BLAD -
				JAN	

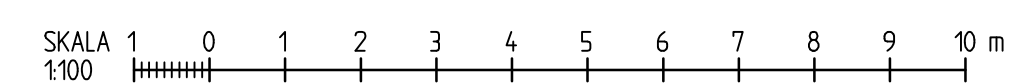BRON BERÄKNAS OCH UTFÖRS ENLIGT KRAV
BROBYGGNAD (TDOK 2016:0204)

TYP AV PLAN									
LEVERANTÖR  www.afconsult.com			ANVÄNING BRÖ NORR UPPDRAGSNUMMER N04		LEVERANS/ÄRSHES-PÅ KONSTRUKTIONSLINJER		TEKNISK BÄRGE BANUNDERBYGGNAD GRÄNSDRAGSSTATUS / SYFTE FÖR GRÄNSKINING		
 TRAFIKVERKET			NORRBOTNIABANAN YTTERBYN - SKELLEFTÅ C J05, YTTERBYN - GRÄNSBODARNA BRÖ ÖVER VÄG 747 FÖRSLAGSSKISS				HANDLINGS-TP ANALOGISERINGSTYP BRÖ KLIMATETERMETER 80 +280 - 80 +320		
SKAPAD AV D ROSENGREN FÖRÄNDRA AV L Å GLANS							BÄNDEL 144		
GÖRDA AV A LARSSON		DATUM 2019-09-20	SKALA 1:100	FÖRMA A1	RITNINGENS FÖRVALTNING		BLAD 0001	NÄSTA BLAD	ANDR


PLANSYSTEM: 99 20 15
HÖJDSYSTEM: RH 2000

BRON BERÄKNAS OCH UTFÖRS ENLIGT
KRAV BROBYGGNAD (TDOK 2016:0204)


MQ	0,1 m3 /s	MW	+33,5
MHQ	0,5 m3 /s	MHW	+34,0
HQ50	1,0 m3 /s	HHW50	+34,4
HQ100	1,2 m3 /s	HHW100	+34,5

HYDROLOGISKA KLIMATKOMPENSERADE UPPGIFTER,
SMHI 2019-01-10




VATTENHASTIGHET VID HQ50 ~0,1 m/s

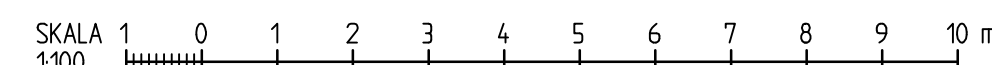

TYP AV PLAN		JÄRNVÄGSPLAN			
LEVERANTÖR  www.afconsult.com	AVDELING BRO NORR	LEVERANS/ÄNDRINGS-FM 	TEKNISKT BLAD BANUNDERBYGGNAD		
	UPPDRAGSNUMMER NB04	KONSTRUKTIONSNUMMER 	GRANSNINGSSKIC / SYFTE FÖR GRANSKUNG		
 TRAFIKVERKET	NORRBOTNIABANAN		HANDSTYCKTYP 		
SKAPAD AV D. RÖSGRENGEN	YTTERBYN - SKELLEFTÅ C JY05, YTTERBYN - GRANDBODARNA		ANLÄGGNINGSTYP BRO		
FÖRÄNDRAV L-Å GLANS	BRO ÖVER ANGESBÄCKEN FÖRSLÅGSSKISS		KLÖPETER-METER 802 +760 = 82 +780		
GÖRNING AV A. LARSSON	DATUM 2019-09-20	SKALA 1:100	FÖRAT A1	RITINGSNUMMER FÖRVALTNING 	RITINGSNUMMER PROJEKT JP05-21-450-B04
				BLAD 0001	NÄSTA BLAD -
				ANDER 	144

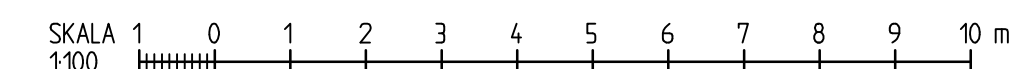

TYP AV PLAN		JÄRNVÄGSPLAN			
LEVERANTÖR  www.afconsult.com	AVDELNING BRO NORR	LECYTRANG/ANSLUTNING-PM 	VÄGOMRÅDE VÄG OCH TRAFIK		
	UPPDRAGSNUMMER NB04	KONSTRUKTIONSNUMMER 	GRANSKNINGSSTATUS / SYFTE FRÖR GRANSKNING		
 TRAFIKVERKET		HANDLINGSID 			
SKAPAD AV D ROSENGREN		NORRBOTNIABANAN YTTERBYN - SKELLEFTÅ C JY05, YTTERBYN - GRANBODJARNA BRO FÖR ENSKILD VÄG ÖVER ANGESBÄCKEN FÖRSLAGSSKISS		ANLÄGGNINGSTYP BRO	
GRANSKAD AV Å-Å GLANS				KLIMATMETER 82 +760 - 82 +780	BANDL 144
GÖRDAVA AV A LARSSON		DATUM 2019-09-20	SKALA 1:100	FORMAT A1	RITNINGENS BEHÅLLNING
				BLAD 0001	NÄSTA BLAD
				ANMÄRKNINGAR 	ANDRA

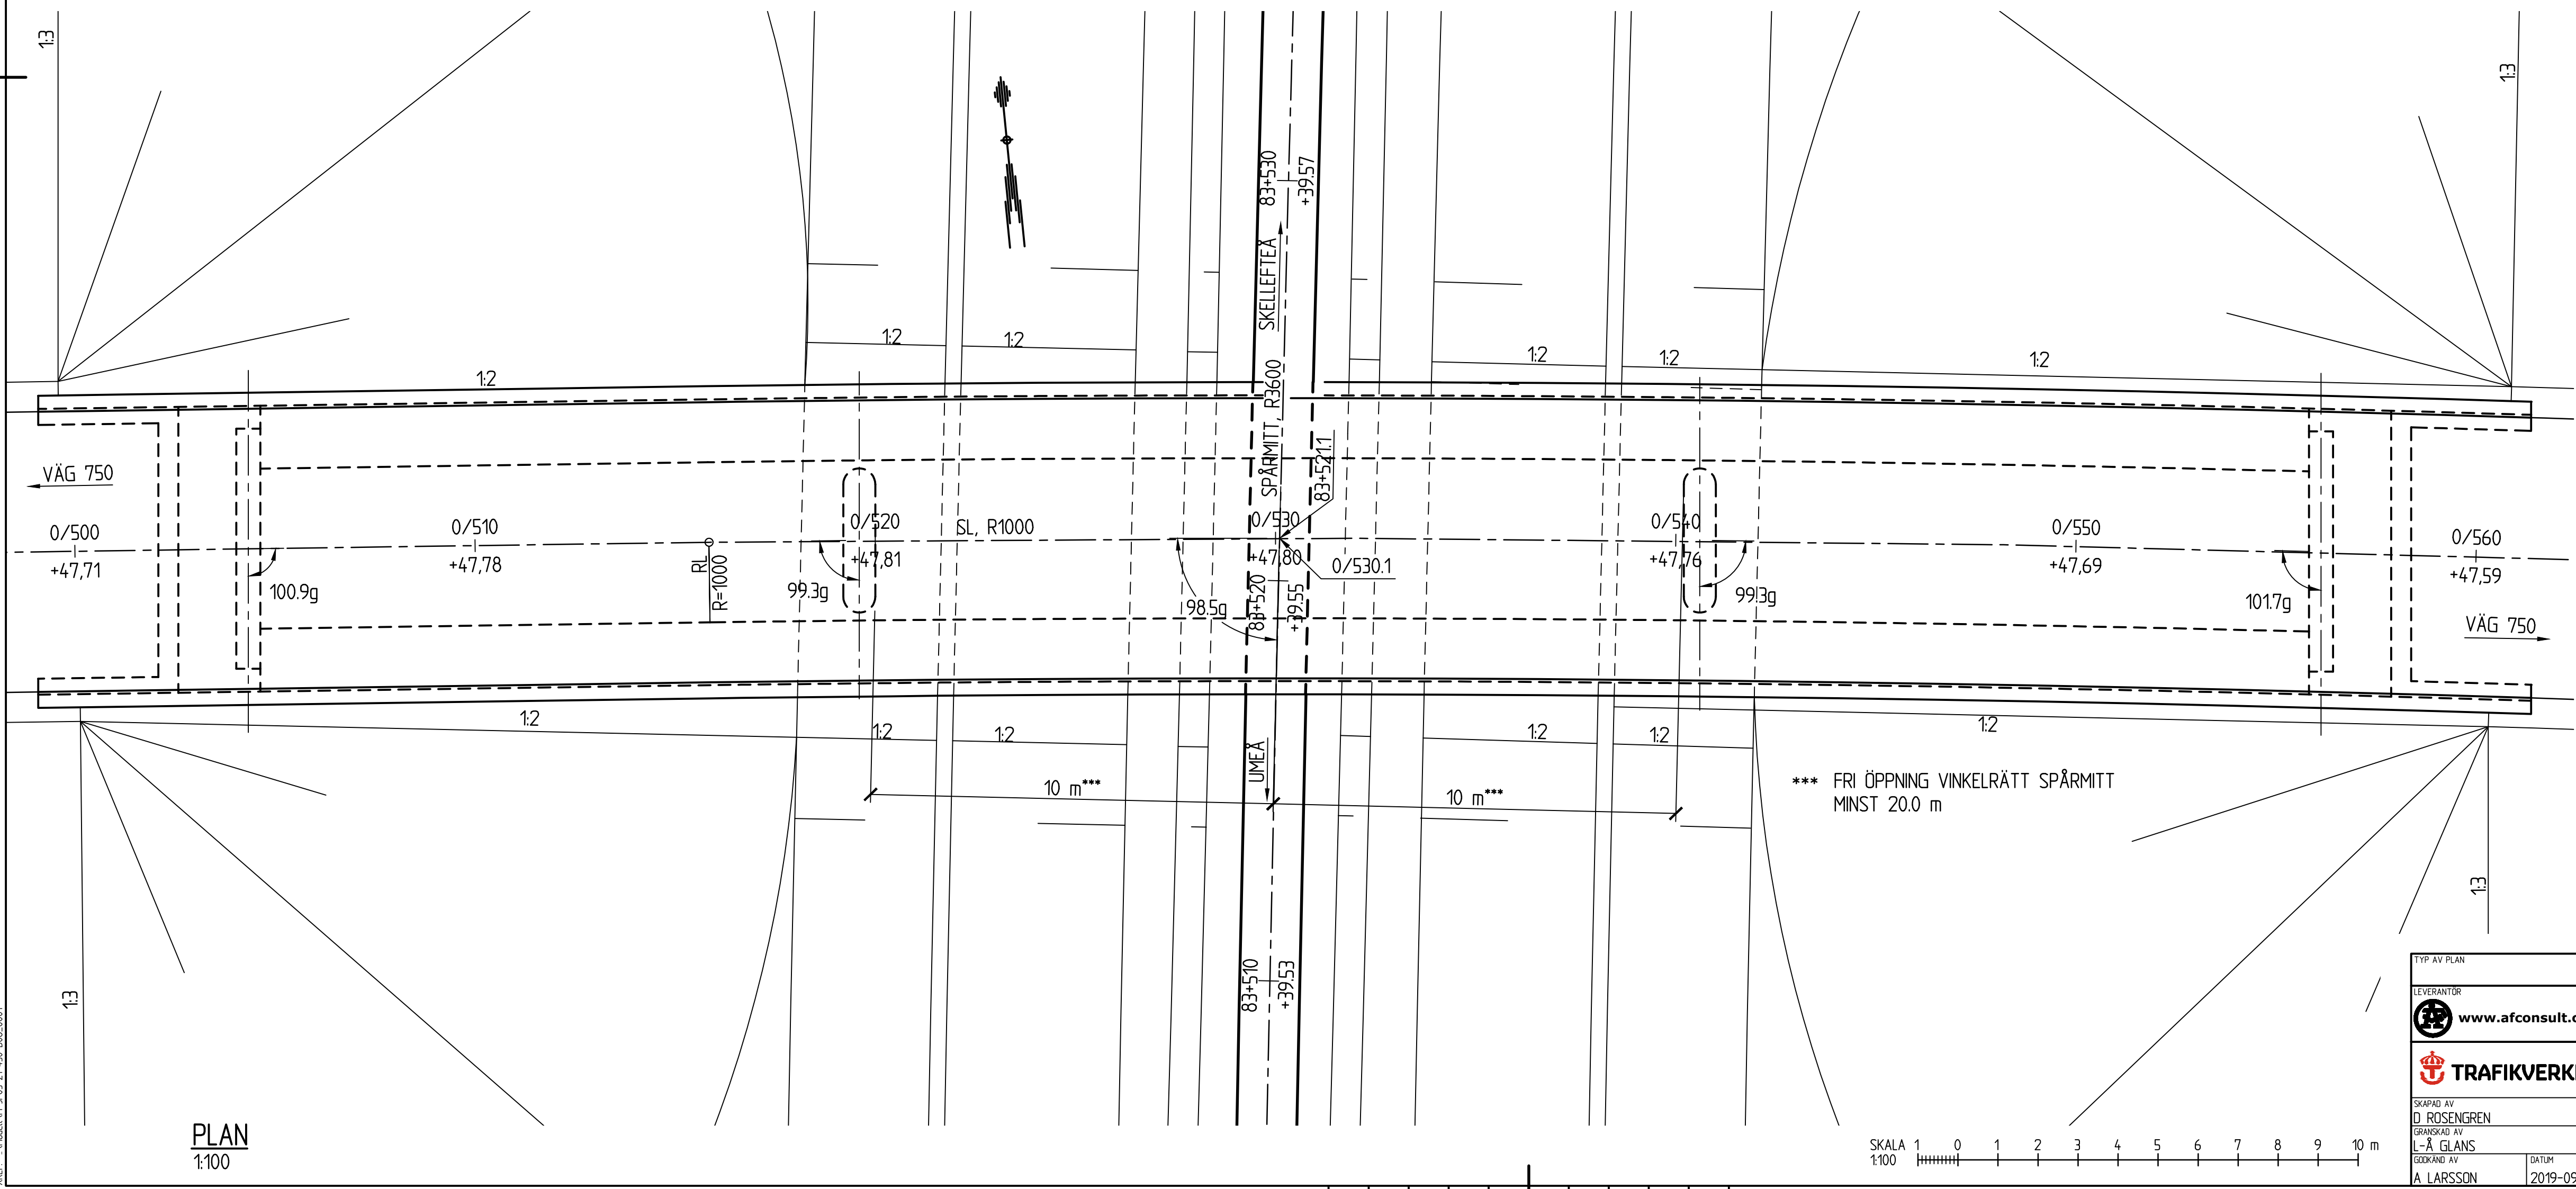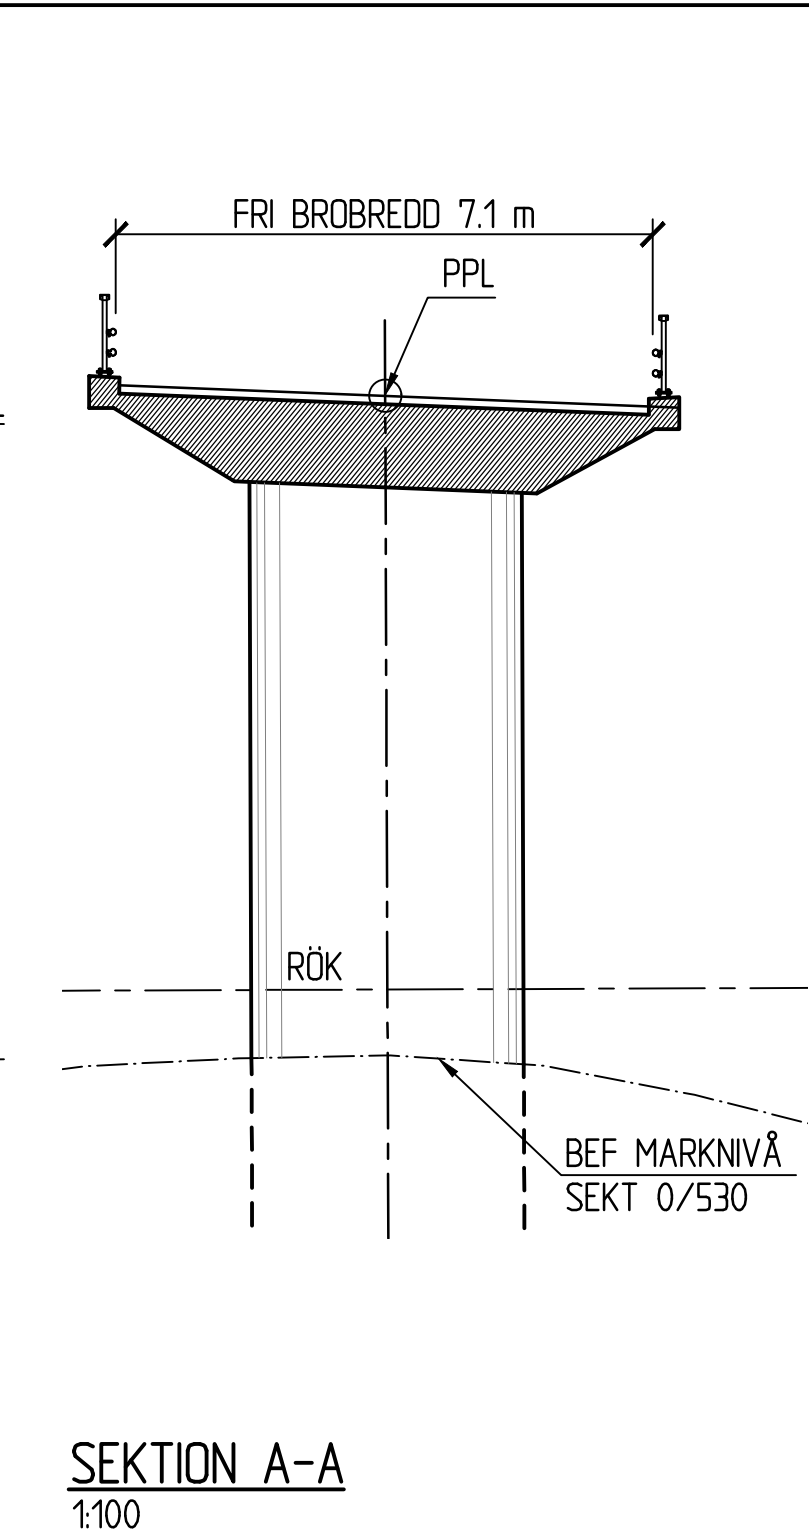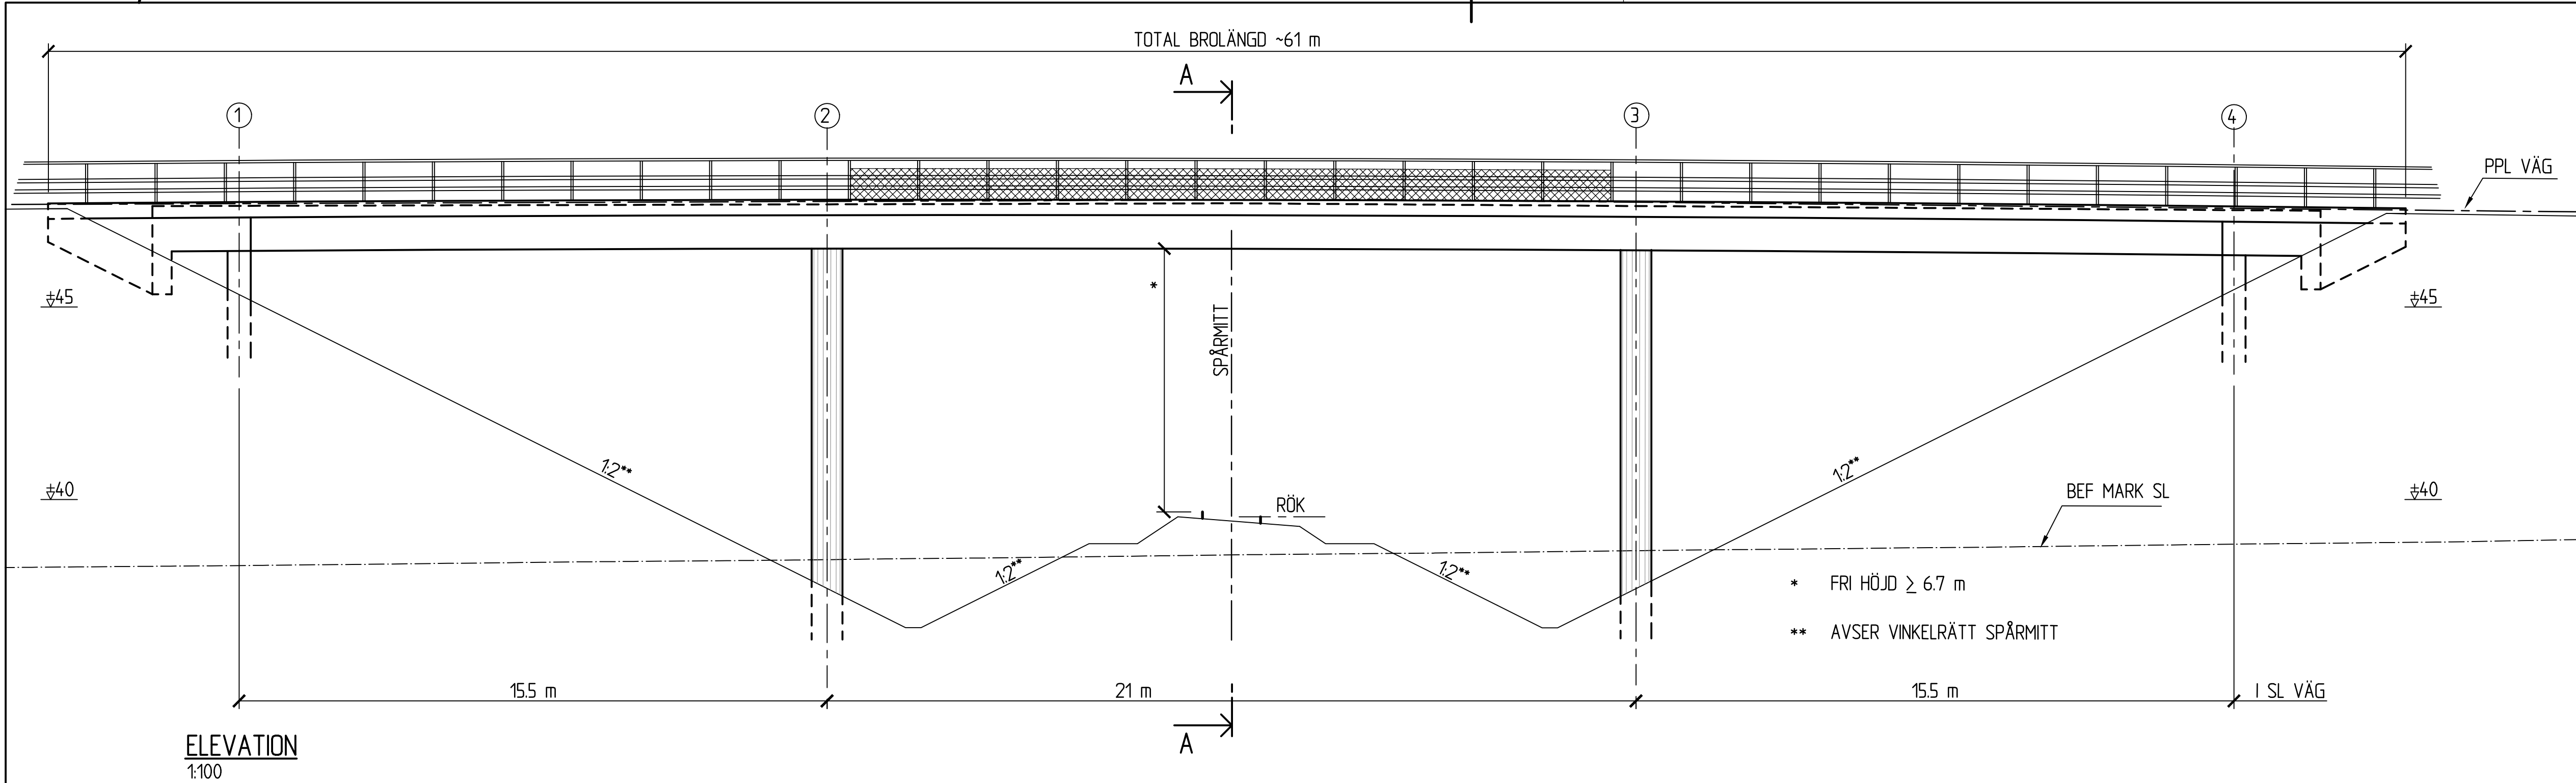

ALLMÄNNA ANVISNINGAR

PLANSYSTEM: 99 20 15
HÖJDSYSTEM: RH 2000

BRON FÖRESLÅS UTFÖRD SOM EN KONTINUERLIG PLATTBRO.

BRON BERÄKNAS OCH UTFÖRS ENLIGT KRAV BROBYGGNAD (TDOK 2016:0204)

BRON SKA FÖRSES MED ELSKYDDSANORDNING ENLIGT TDOK 2016:0204, G.12.3

JÄRNVÄGSPLAN			
LEVERANTÖR		TEKNISKTIDRÅG	
www.afconsult.com		VÄG OCH TRAFIK	
ANLÄGGNINGSTYP		BRON	
TRAFIKVERKET		YTTTERBYN - SKELLEFTÅ C	
SKAPAD AV		JPOS, YTTTERBYN - GRANBODARNA	
D. ROSENGREN		BRO FÖR VÄG 750 ÖVER JÄRNVÄG	
GRANSKAD AV		FÖRSLAGSSKISS	
L-Å GLANS		RITINGSNUMMER	
GRANSKAD AV		JPOS-21-450-B06	
A. LARSSON		FÖRSLAGSSKISS	
DATUM		2019-09-20	
SKALA		1:100	
FÖRVALT		RITINGSNUMMER FÖRVALTNING	
A1		0001	
BLAD		0001	
FÖRVALT		144	


PLANSYSTEM: 99 20 15
HÖJDSYSTEM: RH 2000

BRON BERÄKNAS OCH UTFÖRS ENLIGT
KRAV BROBYGGNAD (TDOK 2016:0204)




MQ	0,1 m3 /s	MW	+40,2
MHQ	0,7 m3 /s	MHW	+40,7
HQ50	1,7 m3 /s	HHW50	+41,2
HQ100	1,9 m3 /s	HHW100	+41,3

HYDROLOGISKA KLIMATKOMPENSERADE UPPGIFTER,
SMHI 2019-01-10

VATTENHASTIGHET VID HQ50 ~0,3 m/s

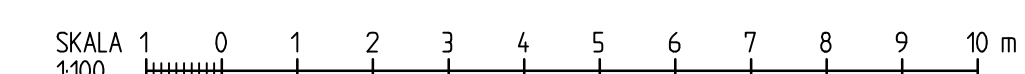

TYP AV PLAN									
LEVERANTÖR		AVDELNING		LEVERANS/ÄNDRAST-PÅ		TEKNISK BEMÄRKNING			
 www.afconsult.com		BRÖ NORR				BANUNDERBYGGNAD			
		UPPRÄKNINGSNUMMER		KONSTRUKTIONSNUMMER		GRANDNINGSSTATUS / SYFTE			
		NB04				FÖR GRÄNSKNING			
 TRAFIKVERKET		NORRBOTNIABANAN				HÄNDELSTYP			
SKAPAD AV		YTTERBYN - SKELLEFTÅ C				ANLÄGGNINGSTYP			
JÖNSGREN		JP05, YTTERBYN - GRÄNDADORARNA				BRÖ			
GRÖNDAD AV		BRÖ ÖVER STAVVATTSBACKEN				KILDETER-METER			
U-Å GLANS		FÖRSLÄGSSKISS				87' +800 = 87' +825 RITNINGSMÄTTA PROJEKT JP05-21-450-808			
GRÖNDAD AV		SKALA		FORMAT		RITNINGSNUMMER FÖRVALTNING		BLAD	
A. LARSSON		1:100		A1				NÄSTA BLAD	
DATUM		1999-09-20						ANMÄRKNING	
								0001	

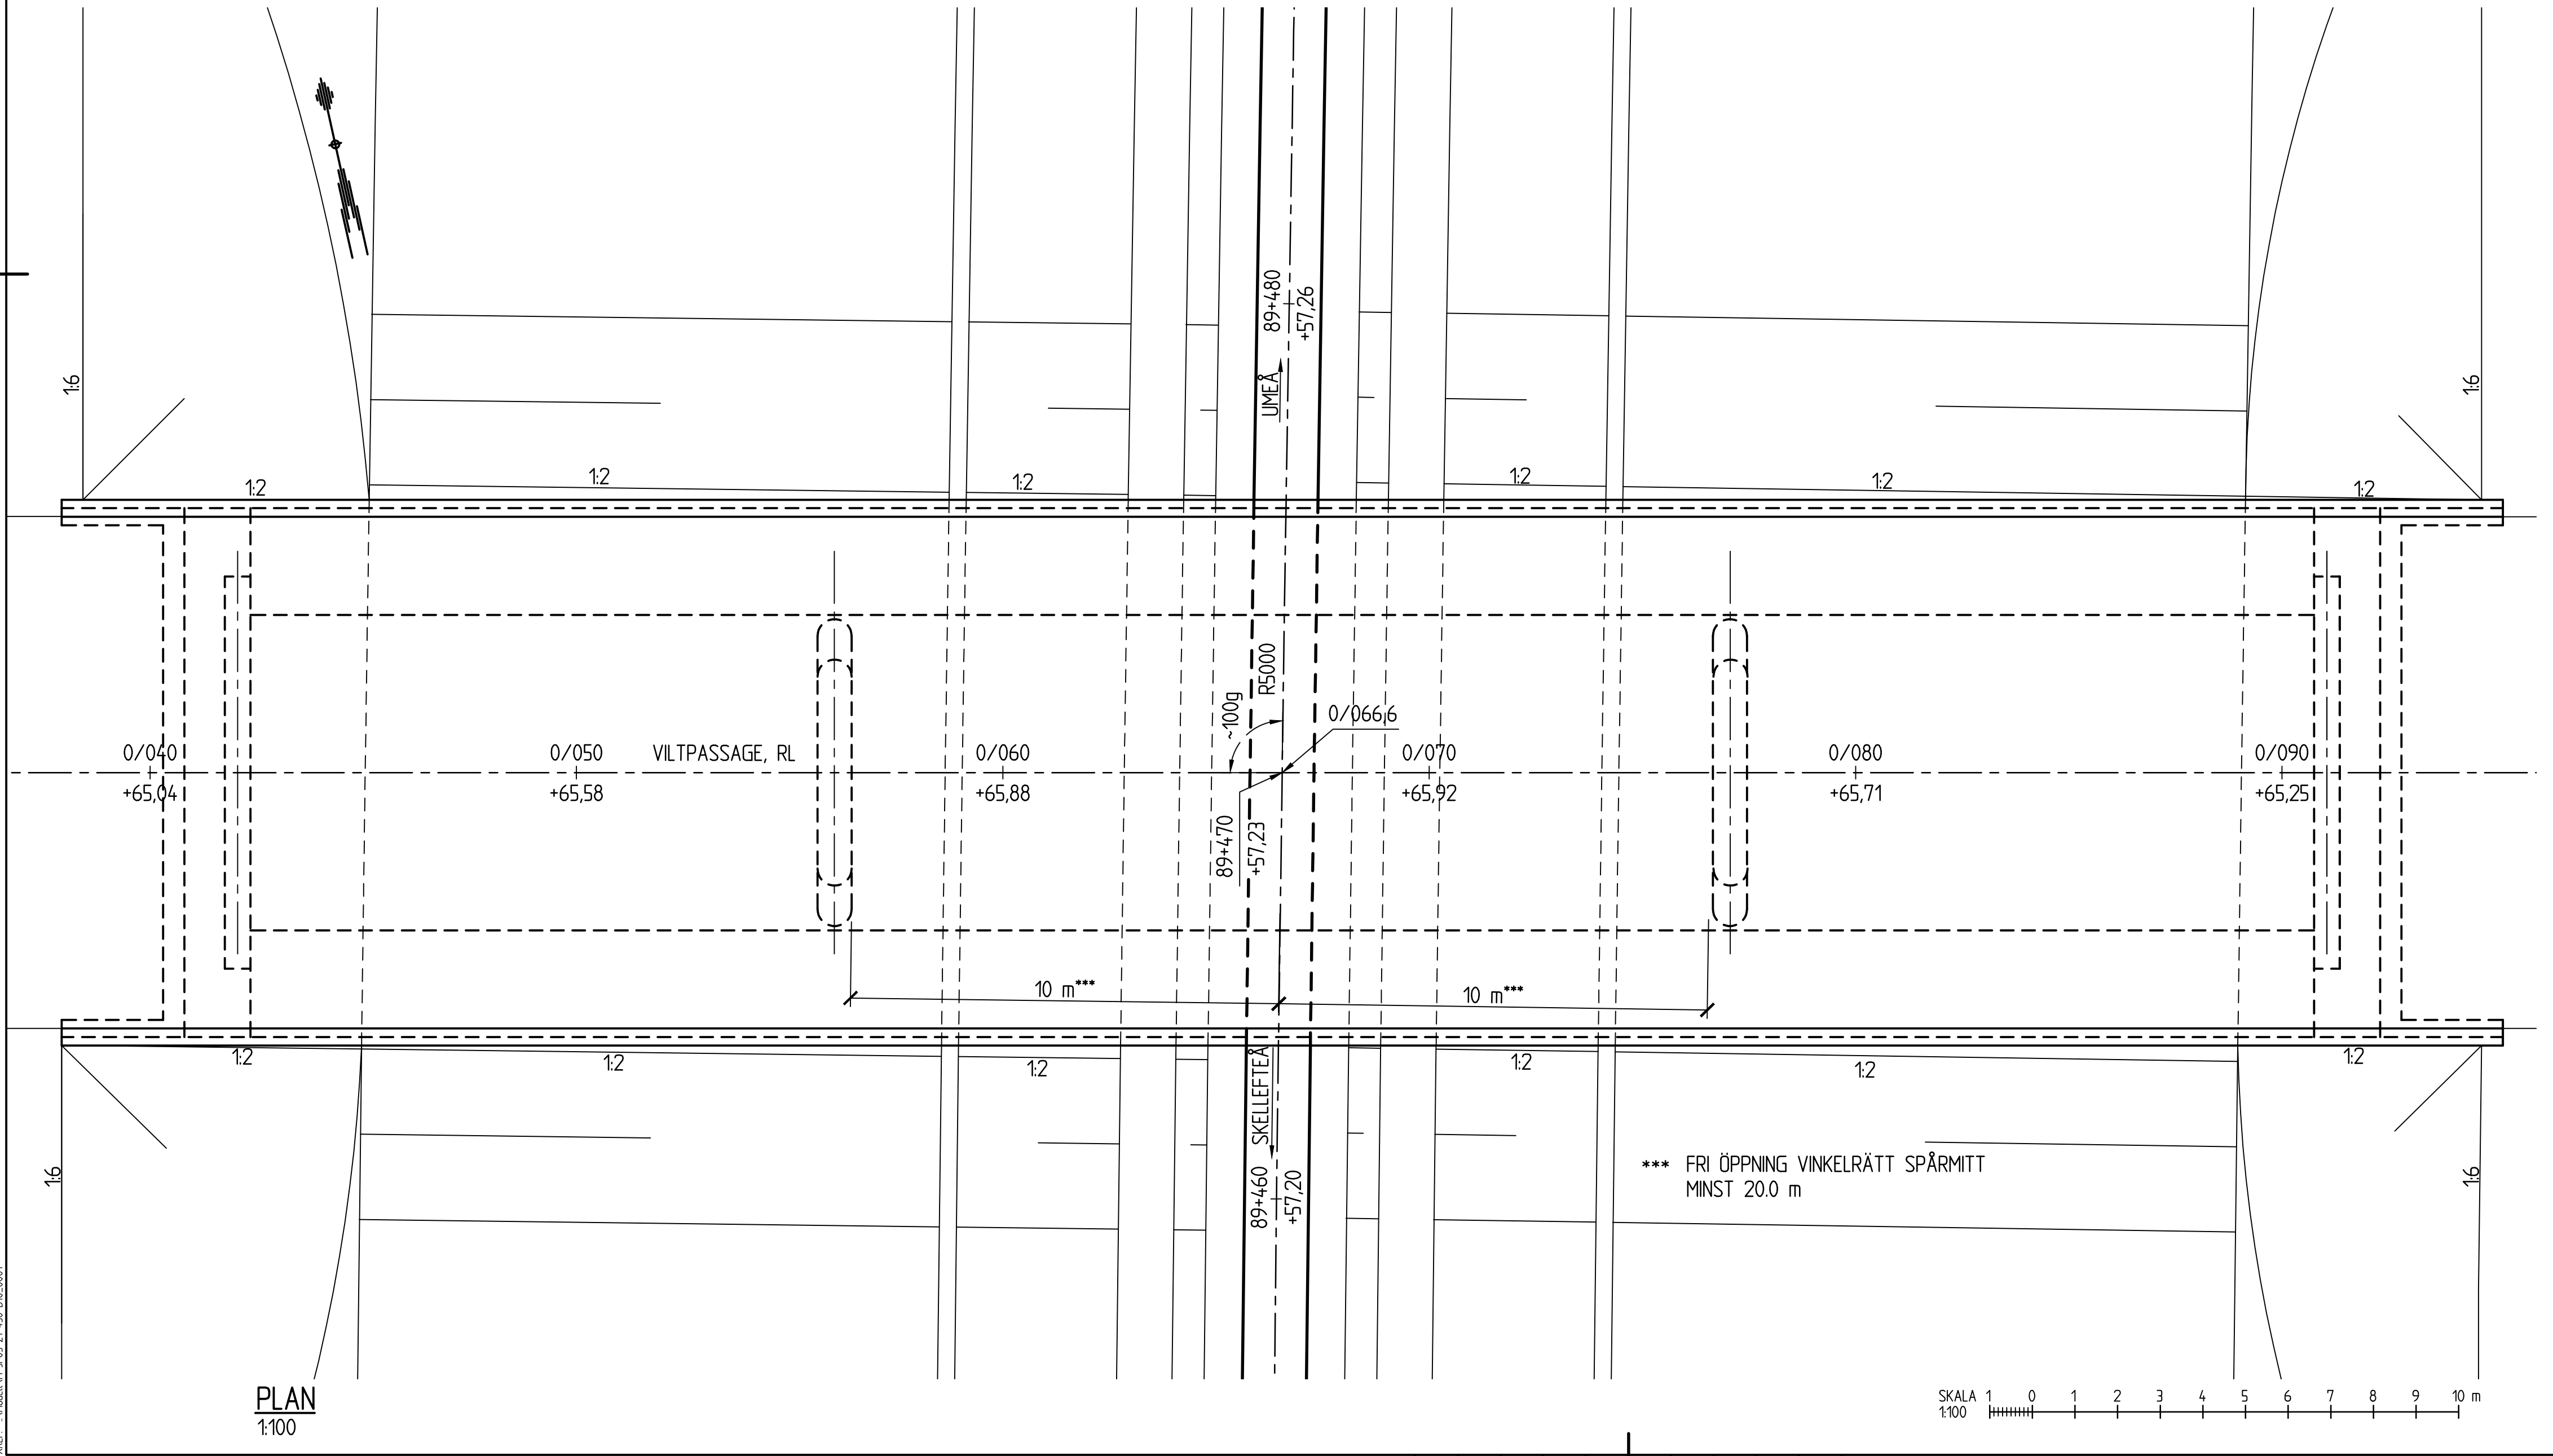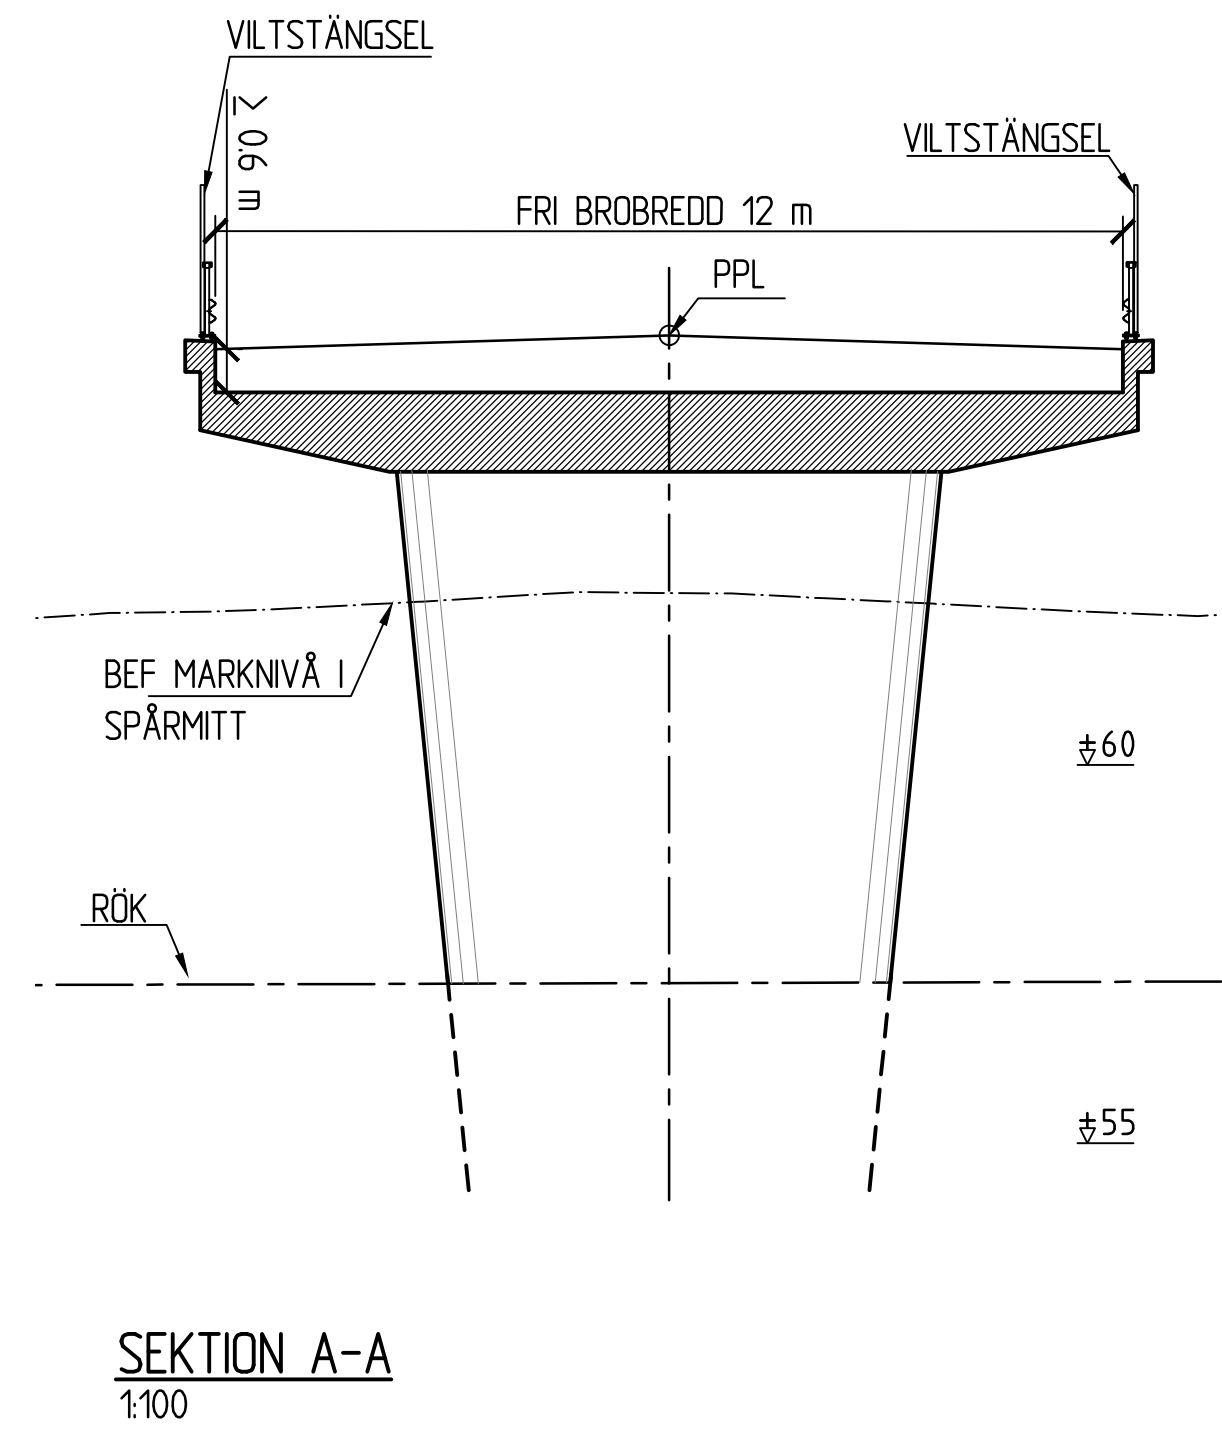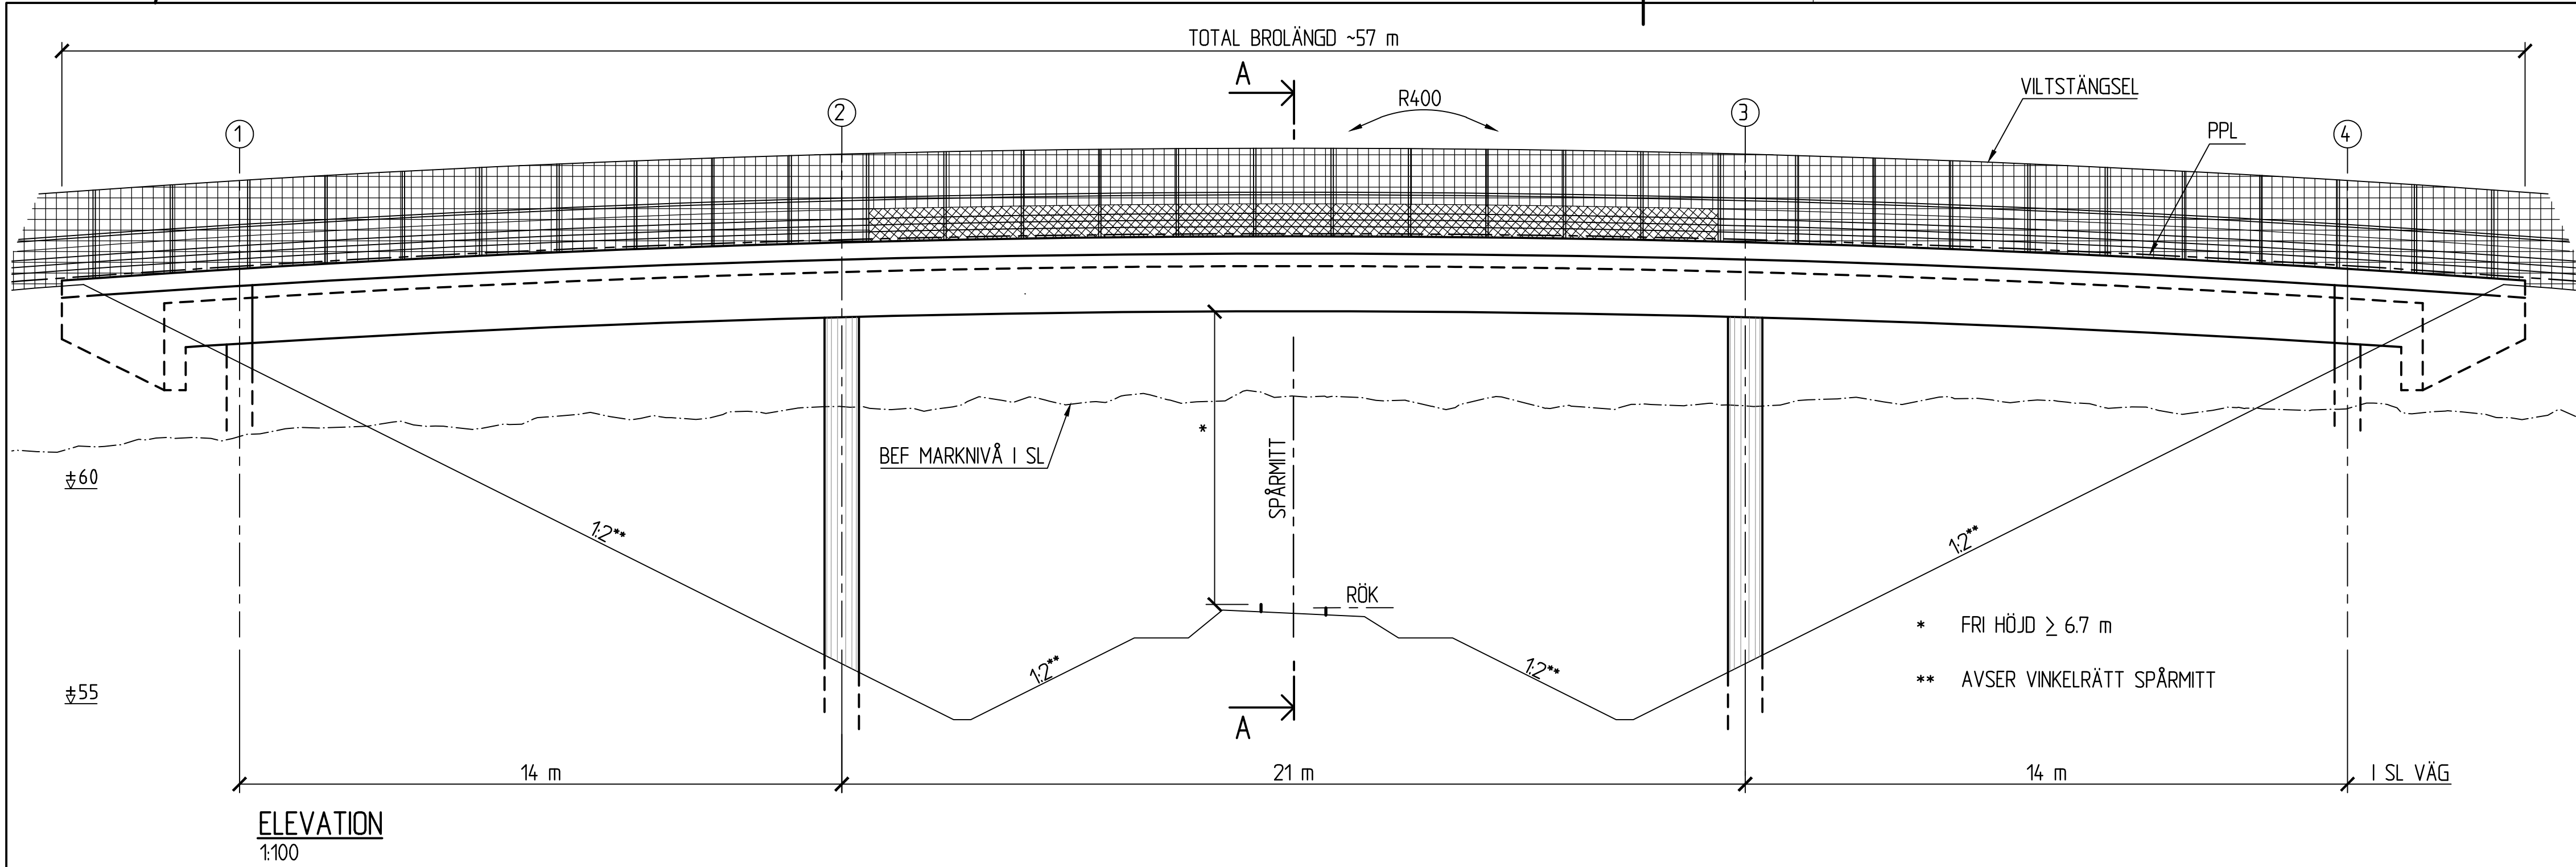

ALLMÄNNA ANVISNINGAR


PLANSYSTEM: 99 20 15
HÖJDSYSTEM: RH 2000

BRON FÖRESLÅS UTFÖRD SOM EN
KONTINUERLIG PLATTBRO.


BRON BERÄKNAS OCH UTFÖRS ENLIGT KRAV
BROBYGGNAD (TDOK 2016:0204)

BRON SKA FÖRSES MED ELSKYDDSS-
ANORDNING ENLIGT TDOK 2016:0204, G.12.3

JÄRNVÄGSPLAN			
LEVERANTÖR		LEVERANS/ÄNDRINGS-PH	
www.afconsult.com		VÄG OCH TRAFIK	
UPPDRAGSNUMMER		KONSTRUKTIONSNUMMER	
NB04		GRANSNING	
HÄNDLIGHET		GRANSNINGSTYP	
ANLÄGGNINGSTYP		BRO	
SKAPAD AV		YTTREBYN - SKELLEFTÄ C	
D. ROSENGREN		JPOS, YTTREBYN - GRANDBODARNA	
GRANSKAD AV		BRO FÖR VILTPASSAGE ÖVER JÄRNVÄG	
L-Å GLANS		FÖRSLAGSSKISS	
GRANSKAD AV		RITINGSNUMMER	
A. LARSSON		JPOS-21-450-B10	
DATUM		SKALA	
2019-09-20		1:100	
FÖRVALT		RITINGSNUMMER FÖRVALT	
A1		0001	
FÖRVALT		FÖRVALT	
144		144	

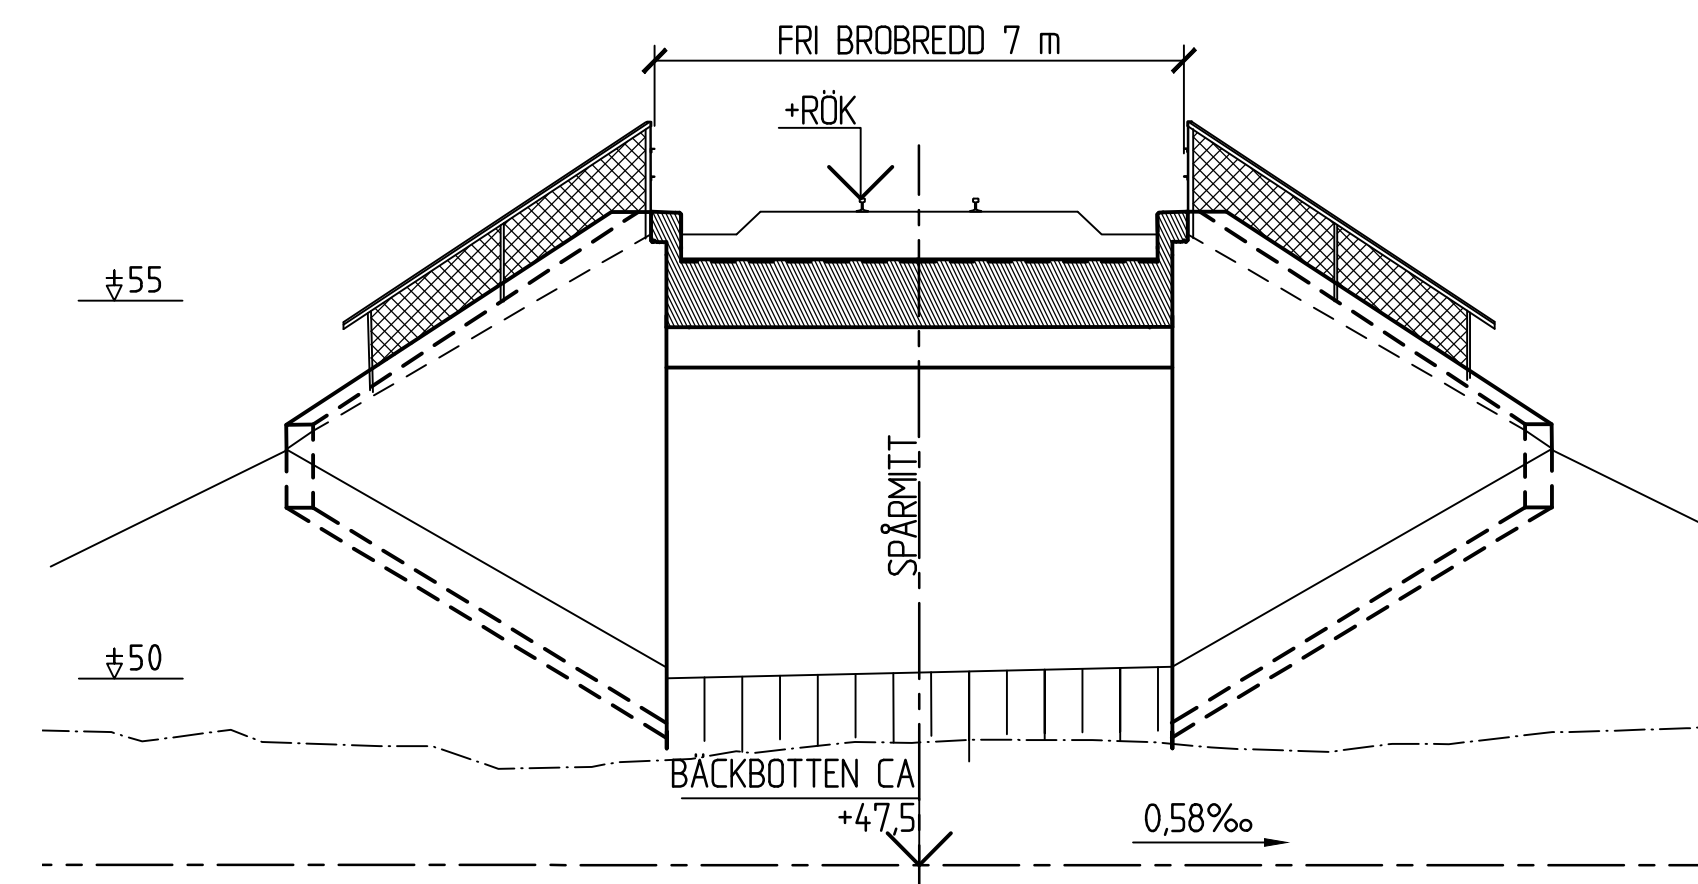

SEKTION A-A
1:100

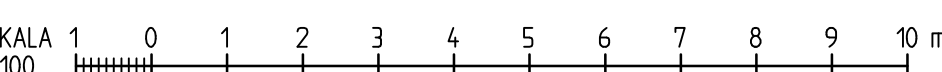

ALLMÄNNA ANVISNINGAR

BRON FÖRESLÅS UTFÖRD SOM EN
PLATTRAMBRO.

BRON BERÄKNAS OCH UTFÖRS ENLIGT KRAV
BROBYGGNAD (TDOK 2016:0204)

HYDROLOGISKA UPPGIFTER, SMHI 2018-12-03

MQ	0,1 m3 /s	MW	+47,8
MHQ	0,7 m3 /s	MHW	+48,6
HQ50	1,6 m3 /s	HHW50	+49,3
HQ100	1,8 m3 /s	HHW100	+49,3


VATTENHASTIGHET VID HQ100 ~0,2 m/s

HYDROLOGISKA KLIMATKOMPENSERADE UPPGIFTER,
SMHI 2019-01-10

MQ	0,1 m3 /s	MW	+47,8
MHQ	0,9 m3 /s	MHW	+48,8
HQ50	1,2 m3 /s	HHW50	+49,1
HQ100	1,4 m3 /s	HHW100	+49,1

VATTENHASTIGHET VID HQ100 ~0.2 m/s

TYP AV PLAN		JÄRNVÄGSPLAN			
LEVERANTÖR	AVDELING	LEVERANS/ÄNDRINGS-PM	TEKNISKTÄGGE		
 www.afconsult.com	BRÖ NORR		BANUNDERBYGGNAD		
	UPPDRAGSNUMMER	KONSTRUKTIONSNUMMER	GRÄNSKONINGSSTYR / SYFTE		
	NB04		FÖR SKENSKNING		
 TRAFIKVERKET	NORRBOTNIABANAN		HANDLINGSTYP		
	YTTERBYN - SKELLEFTÅ C		ANLÄGGNINGSTYP		
SKAPAD AV	JP05, YTTERBYN - GRANDBODARNA		BRÖ		
D ROSENGREN	BRÖ ÖVER ENSKILD VÄG OCH HUGSBÄCKEN		KILMETER-METER		
GRANSKAD AV	FÖRSLAGSSKISS		+50 +20 - 95 +455		
Å KLUNGS			BANK		
ERÖDAD AV			RÄNNINGSKONSTRUKTION		
			JP05-21-450-0B3		
A. JÄPSSON	DATUM	SKALA	FÖRMA	RÄNNINGSKONSTRUKTION	ANDRA
	2019-09-20	1:100	4:1	BLAD	NÄSTA BLAD
				0001	-

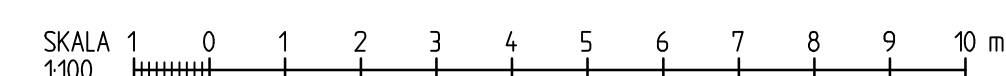BRON BERÄKNAS OCH UTFÖRS ENLIGT KRAV
BROBYGGNAD (TDOK 2016:0204)

TYP AV PLAN		JÄRNVÄGSPLAN			
LEVERANTÖR  www.afconsult.com	ANVÄNING BRO NORR	LEVERANS/ANMÄRKNING 	TEKNIKPRÖVE BANUNDERBYGGNAD		
	UPPDRAGSNUMMER NB04	KONSTRUKTIONSNUMMER 	GRANSKNINGSSTATUS / SYFTE FÖR GRANSKNING		
 TRAFIKVERKET	NORRBOTNIABANAN		HANDLINGSTYP 		
SKAPAD AV D ROSENGREN	YTTREBYN - SKELLEFTÅ C JPOS, YTTREBYN + 820BODADARNA BRO ÖVER VAG 820 FÖRSLAGSSKISS		ANLÄGGNINGSTYP BRO		
GRANSKAD AV A J GLANS	SKALA 1:100	FORMAT A1	KLDPETER-METER 106 +785 - 106 +815		
GÖRD AV A LARSSON	DATUM 2019-09-20	RITNINGNUMMER FÖRVALTNING 	RITNINGSNUMMER PROJEKT JPOS-21-450-B19		
			BLAD 0001		
			NÄSTA BLAD -		
			ANK 		