
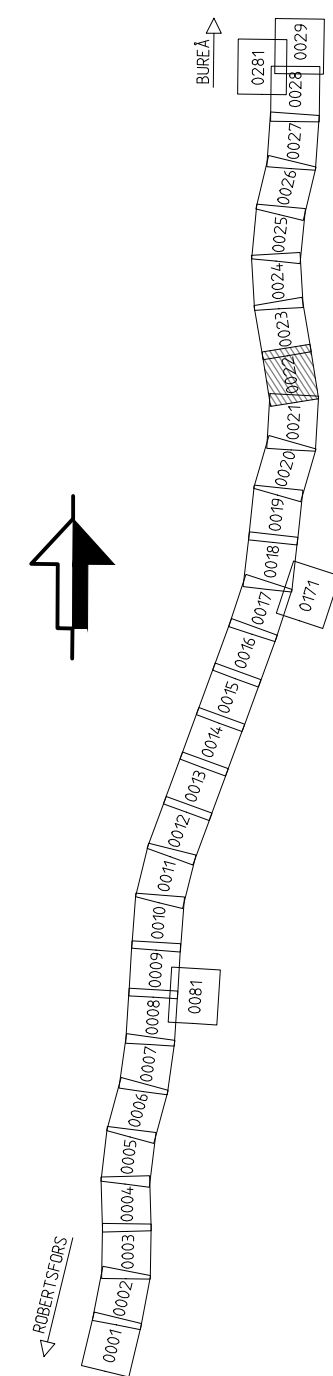


Den här ritningen är Trafikverkets egendom. Alla obehöriga begärande av ritningen beivras enligt lag.

TRAFIKVERKET

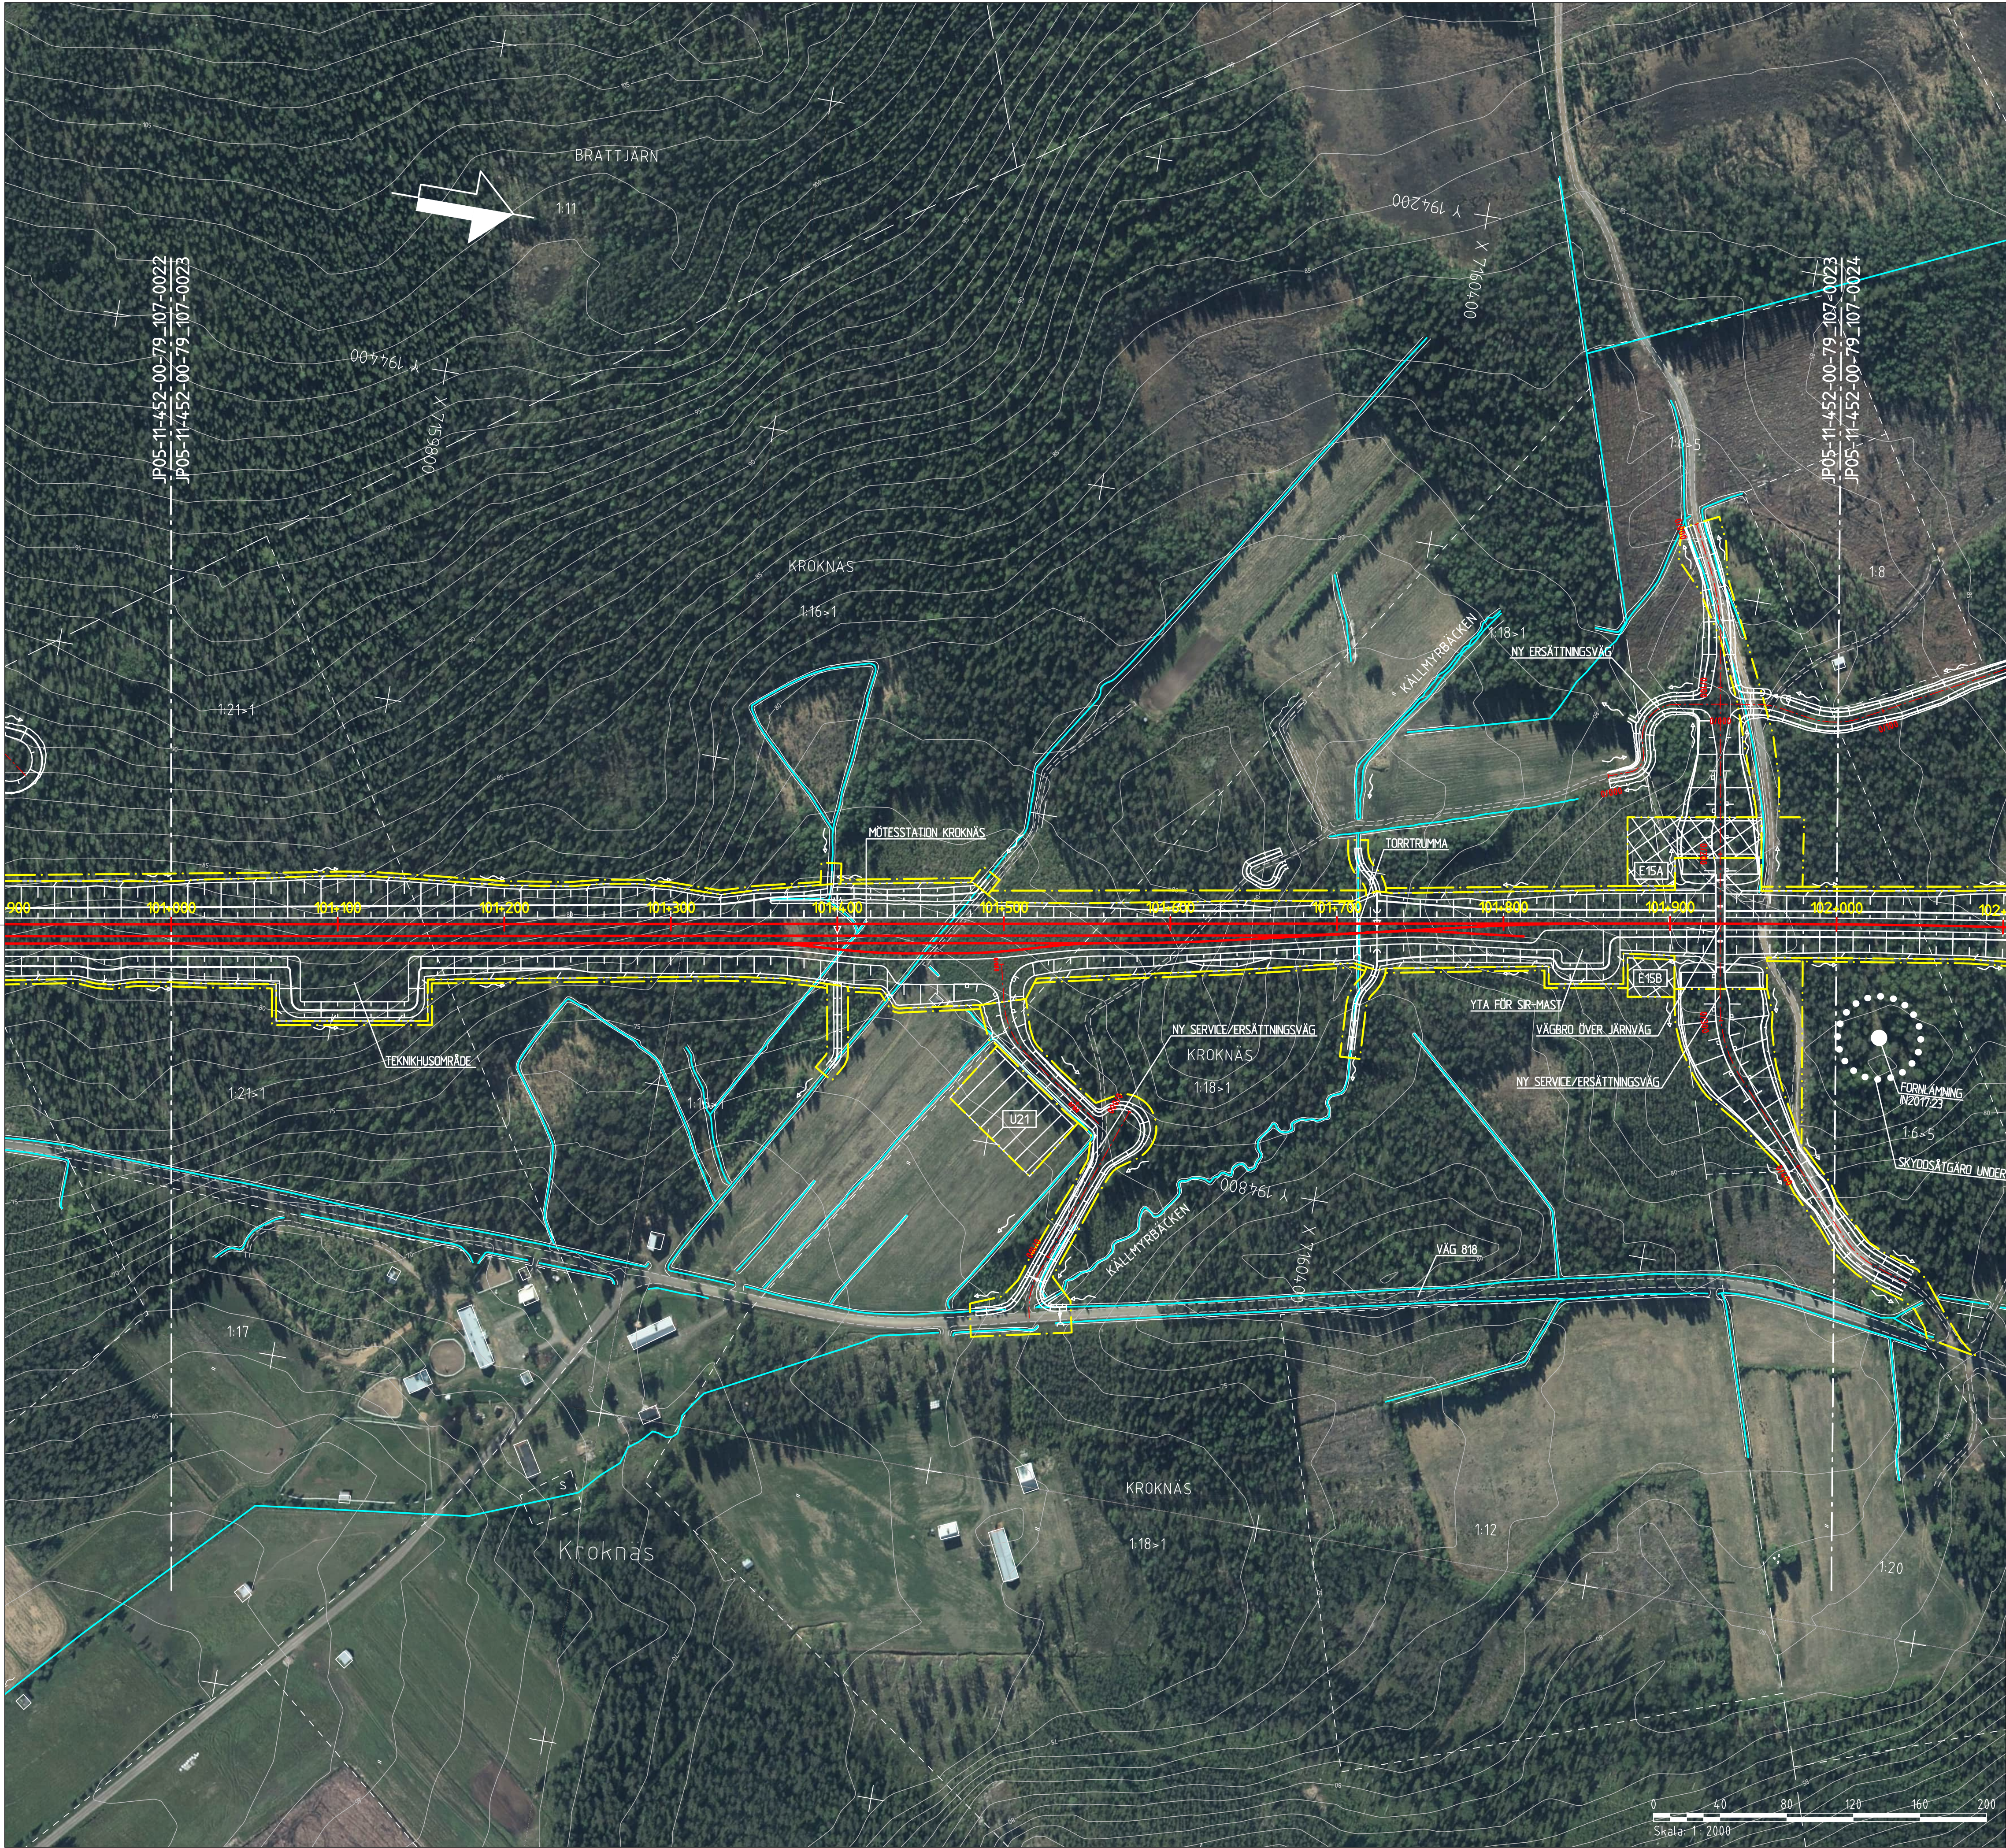

0+000

NORRBOTNIABANAN
JÄRNVÄG, SPÄRMITT
MED LÄNGDMÄTNING

0+000

VÄXEL

0+000

VÄG MED LÄNGDMÄTNING

0+000

SLÄNTMARKERING JÄRNVÄG/VÄG
MED FLÖDESPILAR

0+000

BULLERSKYDDSVALL

0+000

TRUMMA

0+000

YTA FÖR UPPLÄGGENINGSPLATS
MED NUMRERING

0+000

YTA FÖR ETABLERINGSOMRÅDE
MED NUMRERING

0+000

FÖRDRÖJNINGSDAMM

0+000

VILTSTÄNSEL

0+000

VÄGRÄCKE

0+000

OMLEDNING AV SKOTERLED

GRÄNS FÖR JÄRNVÄGSMARK/
GRÄNS FÖR VÄGOMRÅDE

AVGRÄNSNING MELLAN OLIKA
TYPER AV MARKANSPRÅK

BEFINTLIGT

TRAKTGRÄNS

FASTIGHETSGRÄNS

BEFINTLIG BÄCK/DIKE

BEFINTLIG SKOTERLED

1:79


FASTIGHETSBETECKNING

ÖVRIGT


SKYDDSSÄTGÅRD UNDER BYGGTIDEN

VÄGANSLUTNING TILL BEFINTLIG
ALLMAN VÄG SOM STÅNGS GENOM
SÄRSKILT BESLUT

VÄGDEL SOM RIVS

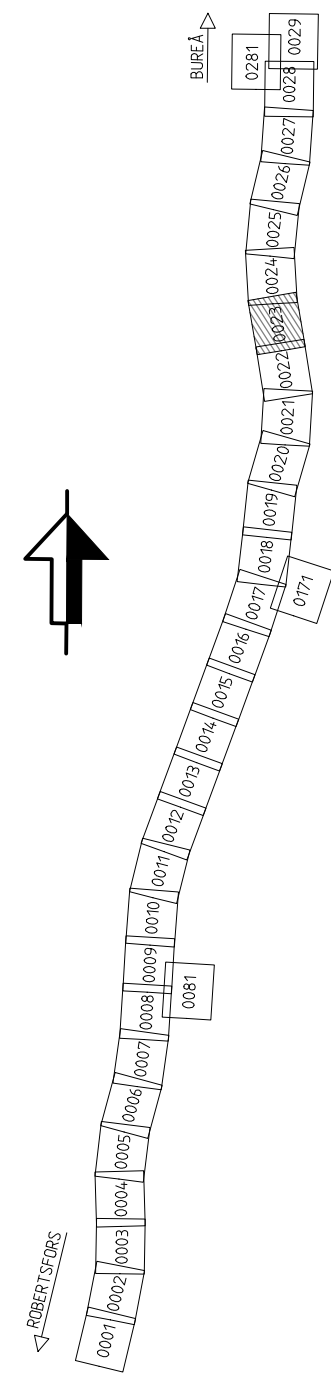

A JUSTERAD SERVICE/ERSÄTTNINGSVÄG OCH YTA FÖR UPPLÄGGENINGSPLATS				DS	200529
ÄNDR. ANDRINGS AVSER		JÄRNVÄGSPLAN		SDN	ÄNDR. DATUM
TYP AV PLAN					
LEVERANTÖR	AVDELNING	LEVERANS/ÄNDRINGS-PM	TEKNIKOMRÅDE		
 www.afconsult.com	UPPGÄGNSNUMMER 731561	KONSTRUKTIONSNUMMER	GRANSKNINGSSTATUS / SYFTE		
 TRAFIKVERKET	NORRBOTNIABANAN		HANDLINGSTYP		
SKAPAD AV L. JOHANSSON	YTTERBYN - SKELLEFTEÅ C JP05, YTTERBYN - GRANDBODARNA		ANLÄGGNINGSTYP MARK		
GRANSKAD AV M. NYBERG	ILLUSTRATIONSKARTA		KLOMETER-METER 101 +000 -102 +000		
GRANSKAD AV A. LARSSON	2019-09-20		RITNINGENS PROJEKT JP05-11-452-00		
DOKUMENT	DATUM	SKALA	FORMAT	RITINGSNUMMER FÖRVALTNING	BLAD
A1	2019-09-20	1:2000	A1	0023	NÄSTA BLAD 0024
ids_!hername				A	
plottime				ids_!username	

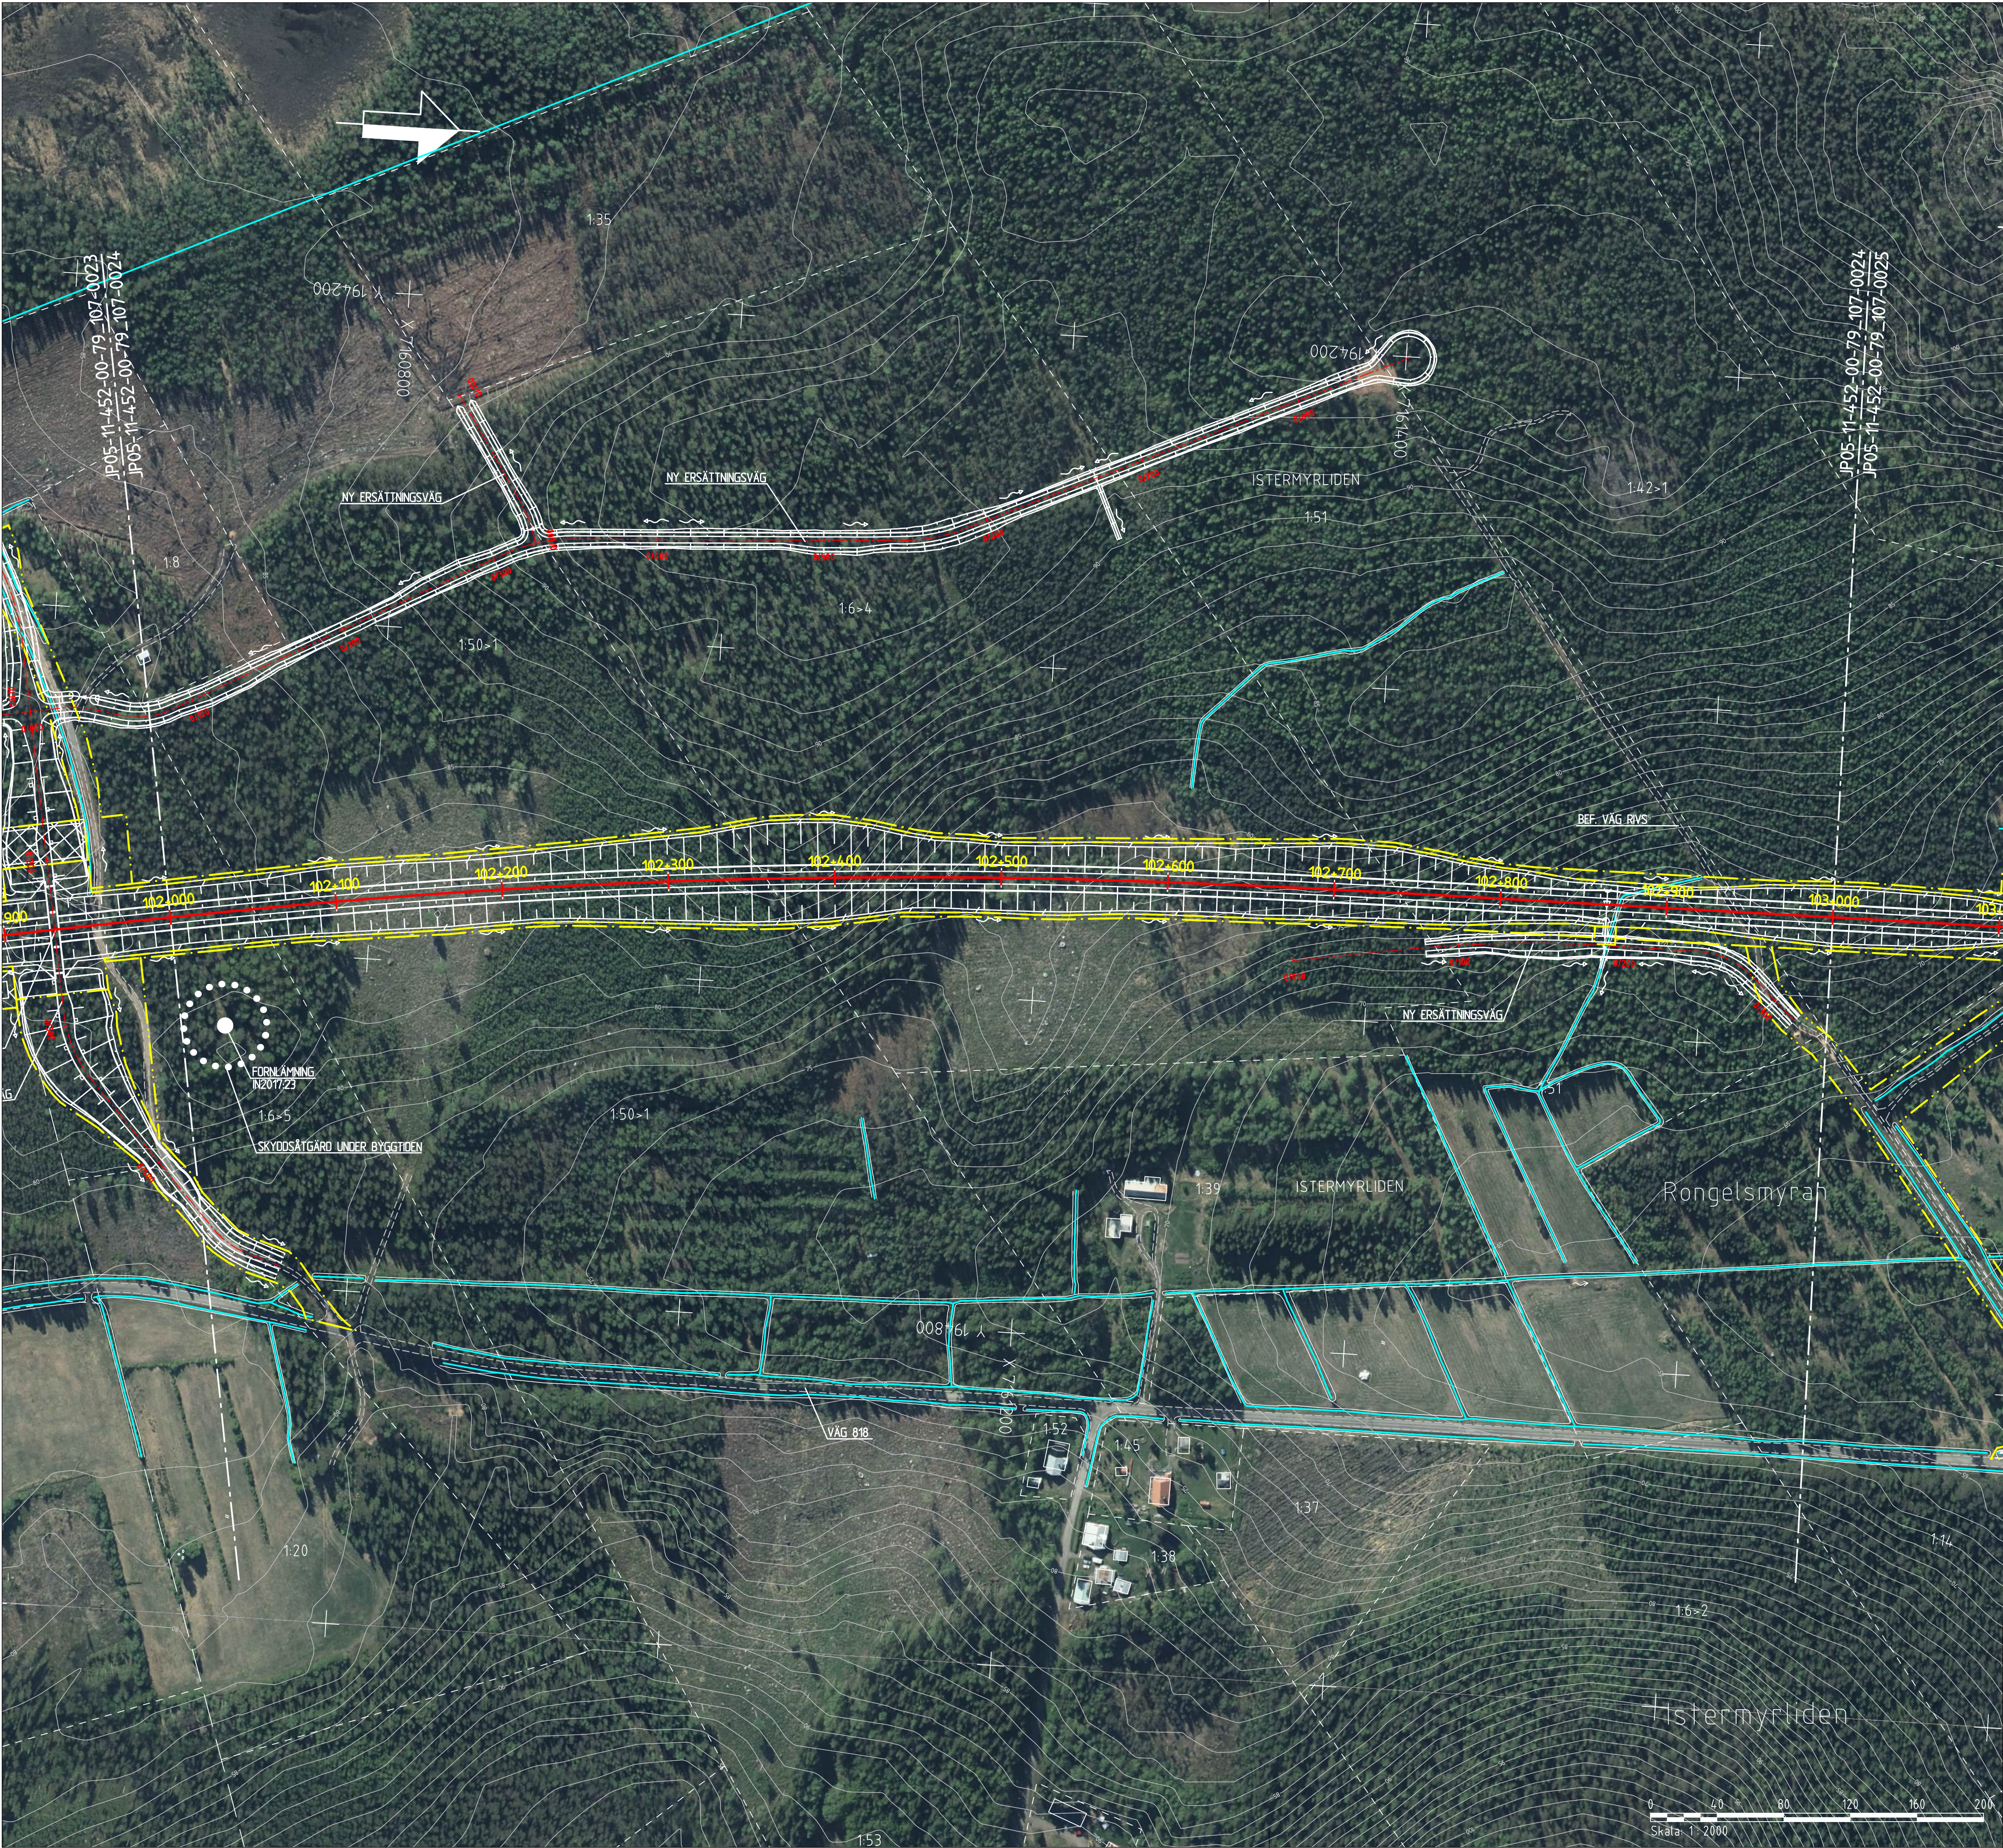

0+000

NORRBOTNIABANAN
JÄRNVÄG, SPÄRMITT
MED LÄNGDMÄTNING

0+000

VÄXEL

0+000

VÄG MED LÄNGDMÄTNING

0+000

SLÄNTMARKERING JÄRNVÄG/VÄG
MED FLÖDESPILAR

0+000

BULLERSKYDDSVALL

0+000

TRUMMA

0+000

YTA FÖR UPPLÄGGENINGSPLATS
MED NUMRERING

0+000

YTA FÖR ETABLERINGSOMRÅDE
MED NUMRERING

0+000

FÖRÖRJNINGSDAMM

0+000

VILTSTÄNSEL

0+000

VÄGRÄCKE

0+000

OMLEDNING AV SKOTERLED

GRÄNS FÖR JÄRNVÄGSMARK/
GRÄNS FÖR VÄGOMRÅDE

AVGRÄNSNING MELLAN OLIKA
TYPER AV MARKANSPRÅK

BEFINTLIGT

TRAKTGRÄNS

FASTIGHETSGRÄNS

BEFINTLIG BÄCK/DIKE

BEFINTLIG SKOTERLED

1:79


FASTIGHETSBETECKNING

ÖVRIGT

SKYDDSGÅRD UNDER BYGGTIDEN

VÄGANSLUTNING TILL BEFINTLIG
ALLMAN VÄG SOM STÄNGS GENOM
SÄRSKILT BESLUT

VÄGDEL SOM RIVS

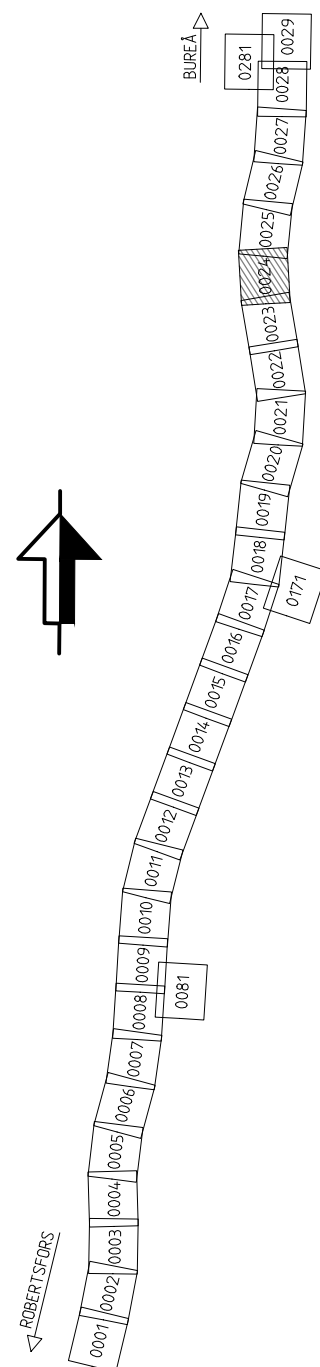

Den här ritningen är Trafikverkets egendom. Alla obehöriga
begärande av ritningen beivras enligt lag.

TRAFIKVERKET

FÖRKLÄNNING
IN207723
1:6x5
SKYDDSGÅRD UNDER BYGGTIDEN



A NY / JUSTERAD ERSÄTTNINGSVÄG		DS	200529
ÄNDR. ÄNDRINGEN AVSER		SDN	ÄNDR. DATUM
TYP AV PLAN			
JÄRNVÄGSPLAN			
LEVERANTÖR	AVDELNING	LEVERANS/ÄNDRINGS-PM	TEKNIKOMRÅDE
www.afconsult.com	UPPGÄVSNUMMER 731561	KONSTRUKTIONSNUMMER	GRÄNSSTATUS / SYFTE
	NORRBOTNIABANAN		HANDLINGSSTYP
GRÄNSAD AV L. JOHANSSON	YTTERBYN - SKELLEFTÄ C		ANLÄGGNINGSTYP
GRÄNSAD AV M. NYBERG	JP05, YTTERBYN - GRANDBODARNA		MARK
GRÄNSAD AV A. LARSSON	ILLUSTRATIONSKARTA		RIKSHETER
DA TIDPUNKT 2019-09-20	SKALA 1:2000	FÖRPLAT A1	RITNINGSNUMMER FÖRVALTNING
			BLAD
			0024
			0025
			ÄNDR.
			A