


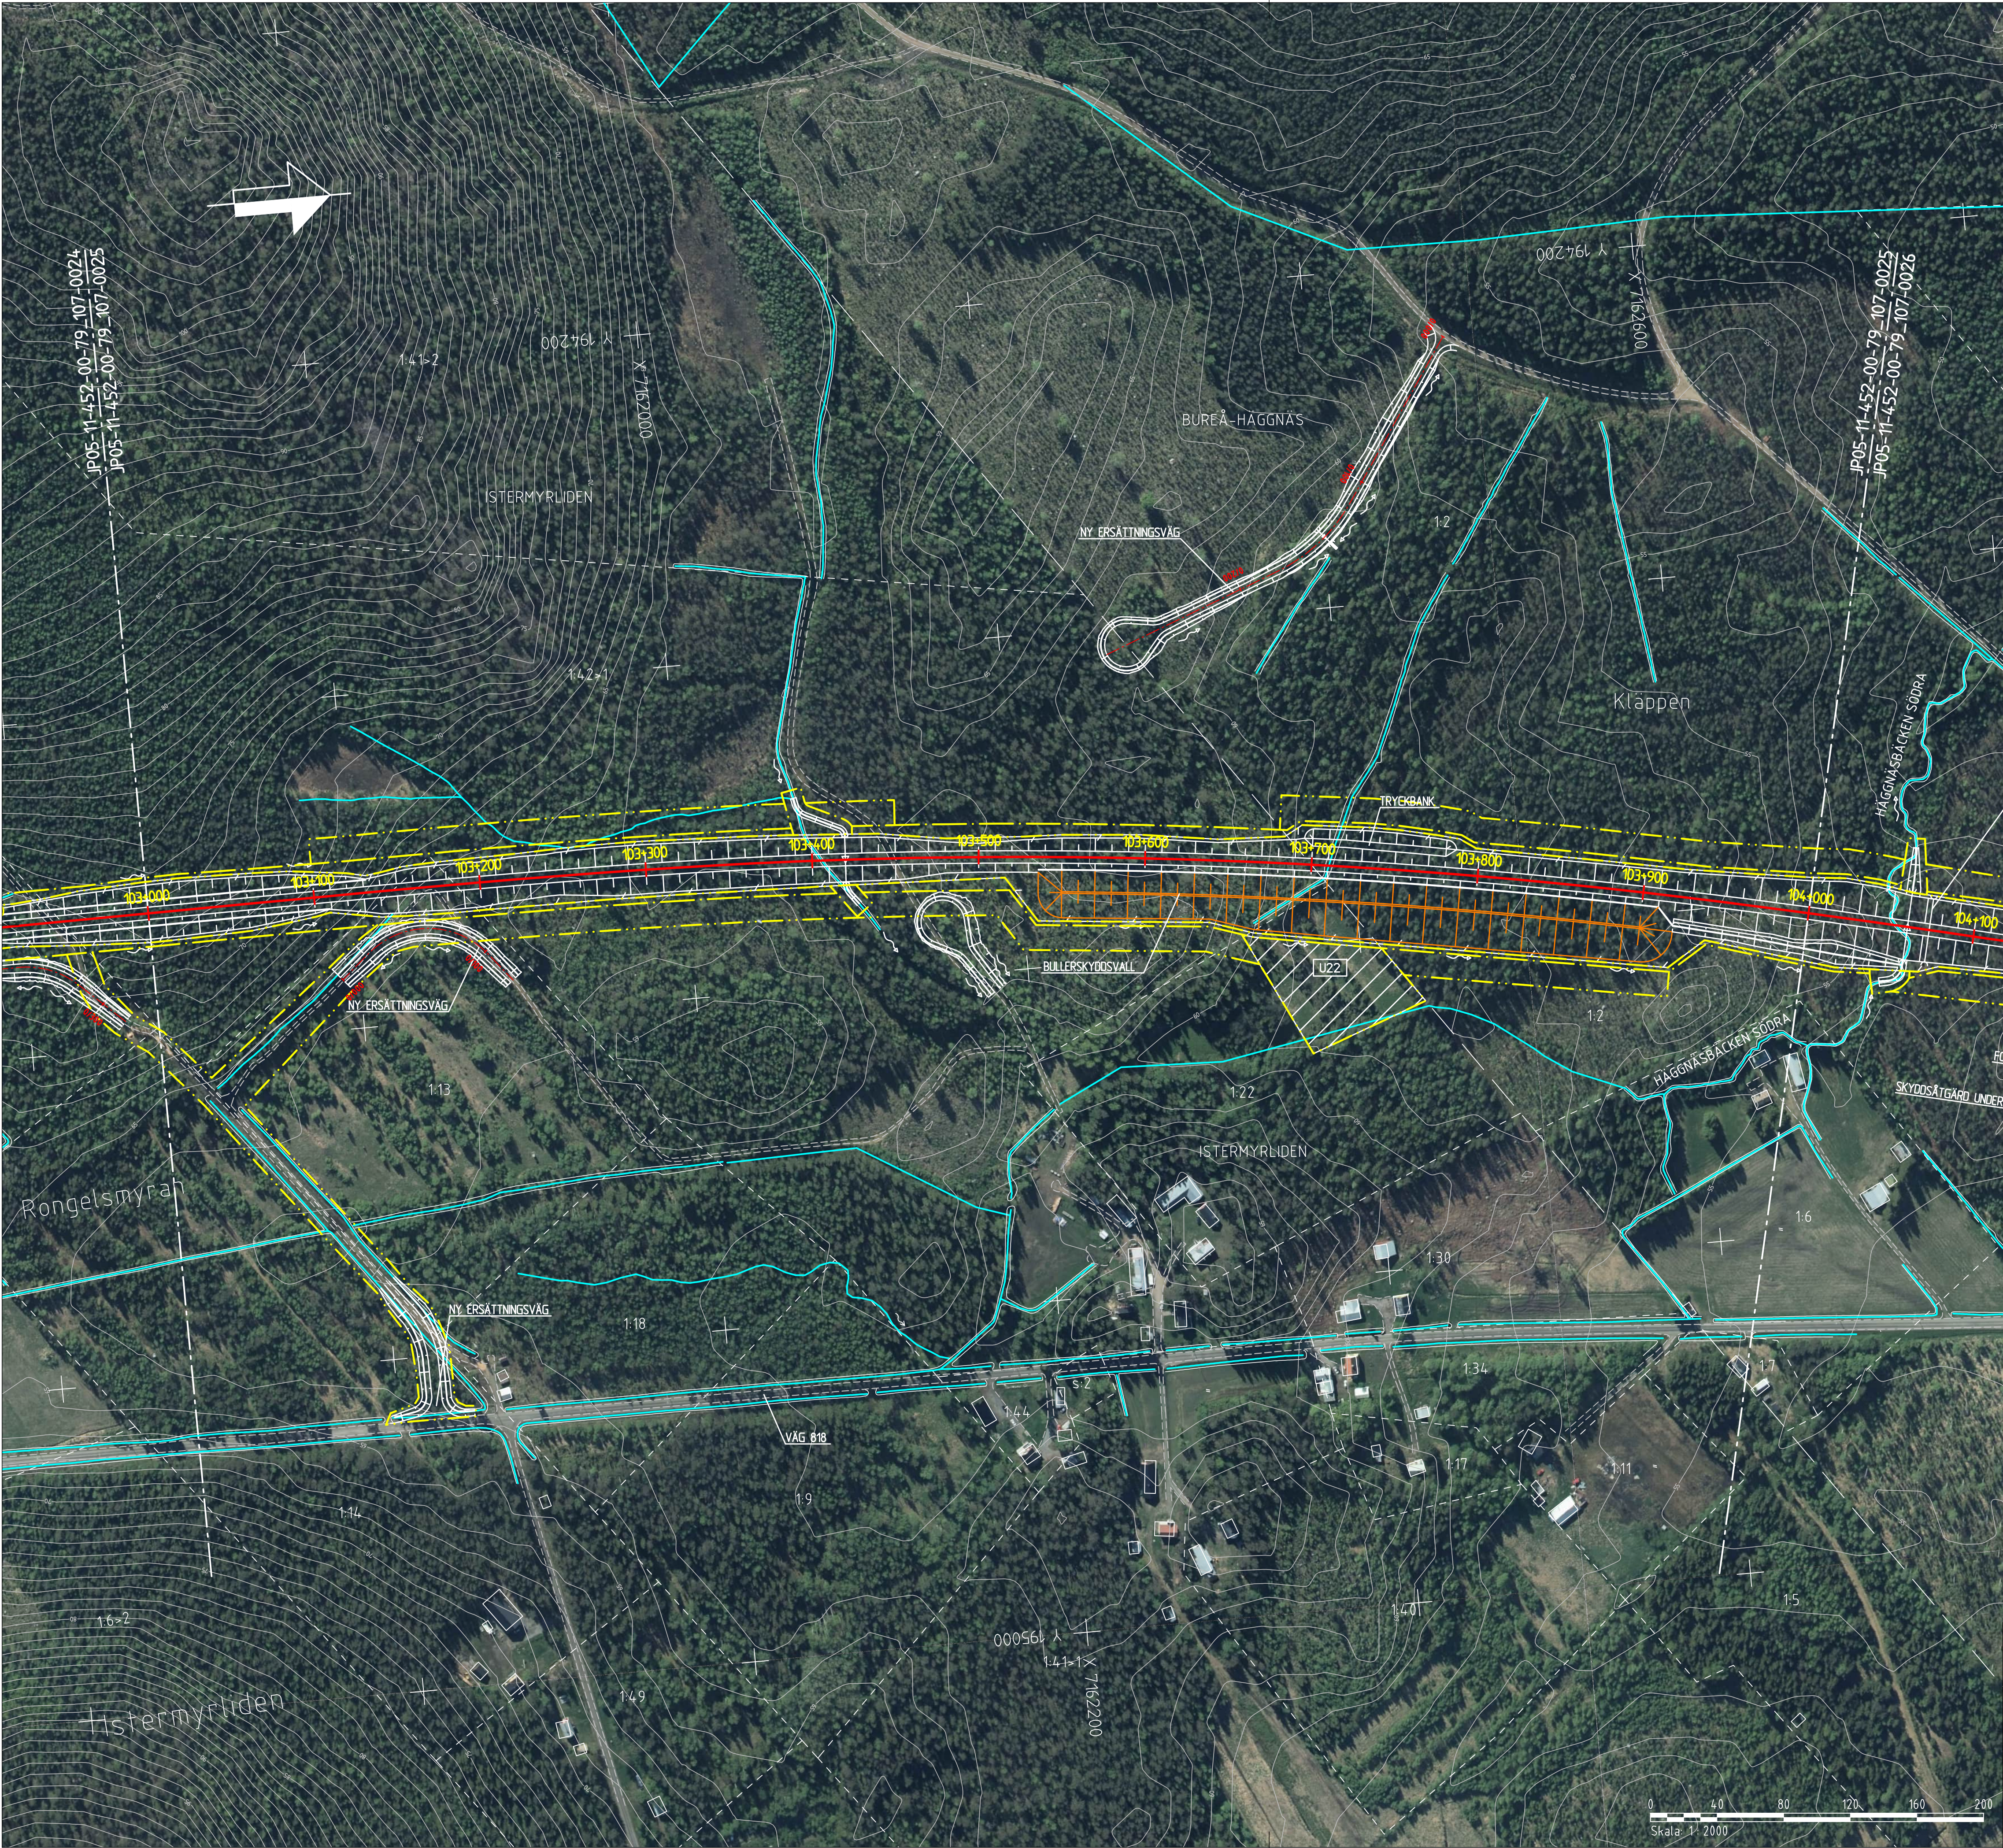

NY ANLÄGGNING

0+000

NORRBOTNIABANAN
JÄRNVÄG, SPÄRMITT
MED LÄNGDMÄTNING

1000

VÄXEL

VÄG MED LÄNGDMÄTNING

SLÄNTMARKERING JÄRNVÄG/VÄG
MED FLÖDESPILAR

BULLERSKYDDSVALL

TRUMMA

YTA FÖR UPPLÄGNINGSPLATS
MED NUMRERING

YTA FÖR ETABLERINGSOMRÅDE
MED NUMRERING

FÖRÖRJNINGSDAMM

VILTSTÄNSEL

VÄGRÄCKE

OMLEDNING AV SKOTERLED

MARKANSPRÅK

GRÄNS FÖR JÄRNVÄGSMARK/
GRÄNS FÖR VÄGOMRÅDE

AVGRÄNSNING MELLAN OLIKA
TYPER AV MARKANSPRÅK

BEFINTLIGT

TRAKTGRÄNS

FASTIGHETSGRÄNS

BEFINTLIG BÄCK/DIKE

BEFINTLIG SKOTERLED

1:79

FASTIGHETSBETECKNING

ÖVRIGT

SKYDDSSÄTGÅRD UNDER BYGGTIDEN

VÄGANSLUTNING TILL BEFINTLIG
ALLMAN VÄG SOM STÅNGS GENOM
SÄRSKILT BESLUT

VÄGDEL SOM RIVS

Den här ritningen är Trafikverkets egendom. Allt obehörigt
begagnande av ritningen beivras enligt lag.

TRAFIKVERKET

A NY ERSÄTTNINGSVÄG		DS	200529
ÄNDR. ÄNDRINGEN AVSER		SGN	ÄNDR. DATUM
TYP AV PLAN			
JÄRNVÄGSPLAN			
LEVERANTÖR	AVDELNING	LEVERANS/ÄNDRINGS-PM	TEKNIKOMRÅDE
www.afconsult.com	UPPGRÄSNINGSNUMMER 731561	KONSTRUKTIONSNUMMER	GRÄNSSTATUS / SYFTE
	NORRBOTNIABANAN		HANDLINGSSTYF
SKAPAD AV L. JOHANSSON	YTTERBYN - SKELLEFTÄ C		ANLÄGGNINGSTYP
GRANSKAD AV M. NYBERG	JP05, YTTERBYN - GRANDBODARNA		MARK
GRANSKAD AV A. LARSSON	ILLUSTRATIONSKARTA		RIKTMÄTERMETER
DA TIDPUNKT 2019-09-20	SKALA 1:2000	FÖRFRATT A1	RIKTNINGSNUMMER FÖRVALTNING
			BLAD
			0025
			NÄSTA BLAD
			0026
			ÄNDR.
			A

A3

V

A

V


A3

A

plottname

ids_username

Den här ritningen är Trafikverkets egendom. Allt obehörigt begagnande av ritningen beivras enligt lag.
TRAFIKVERKET

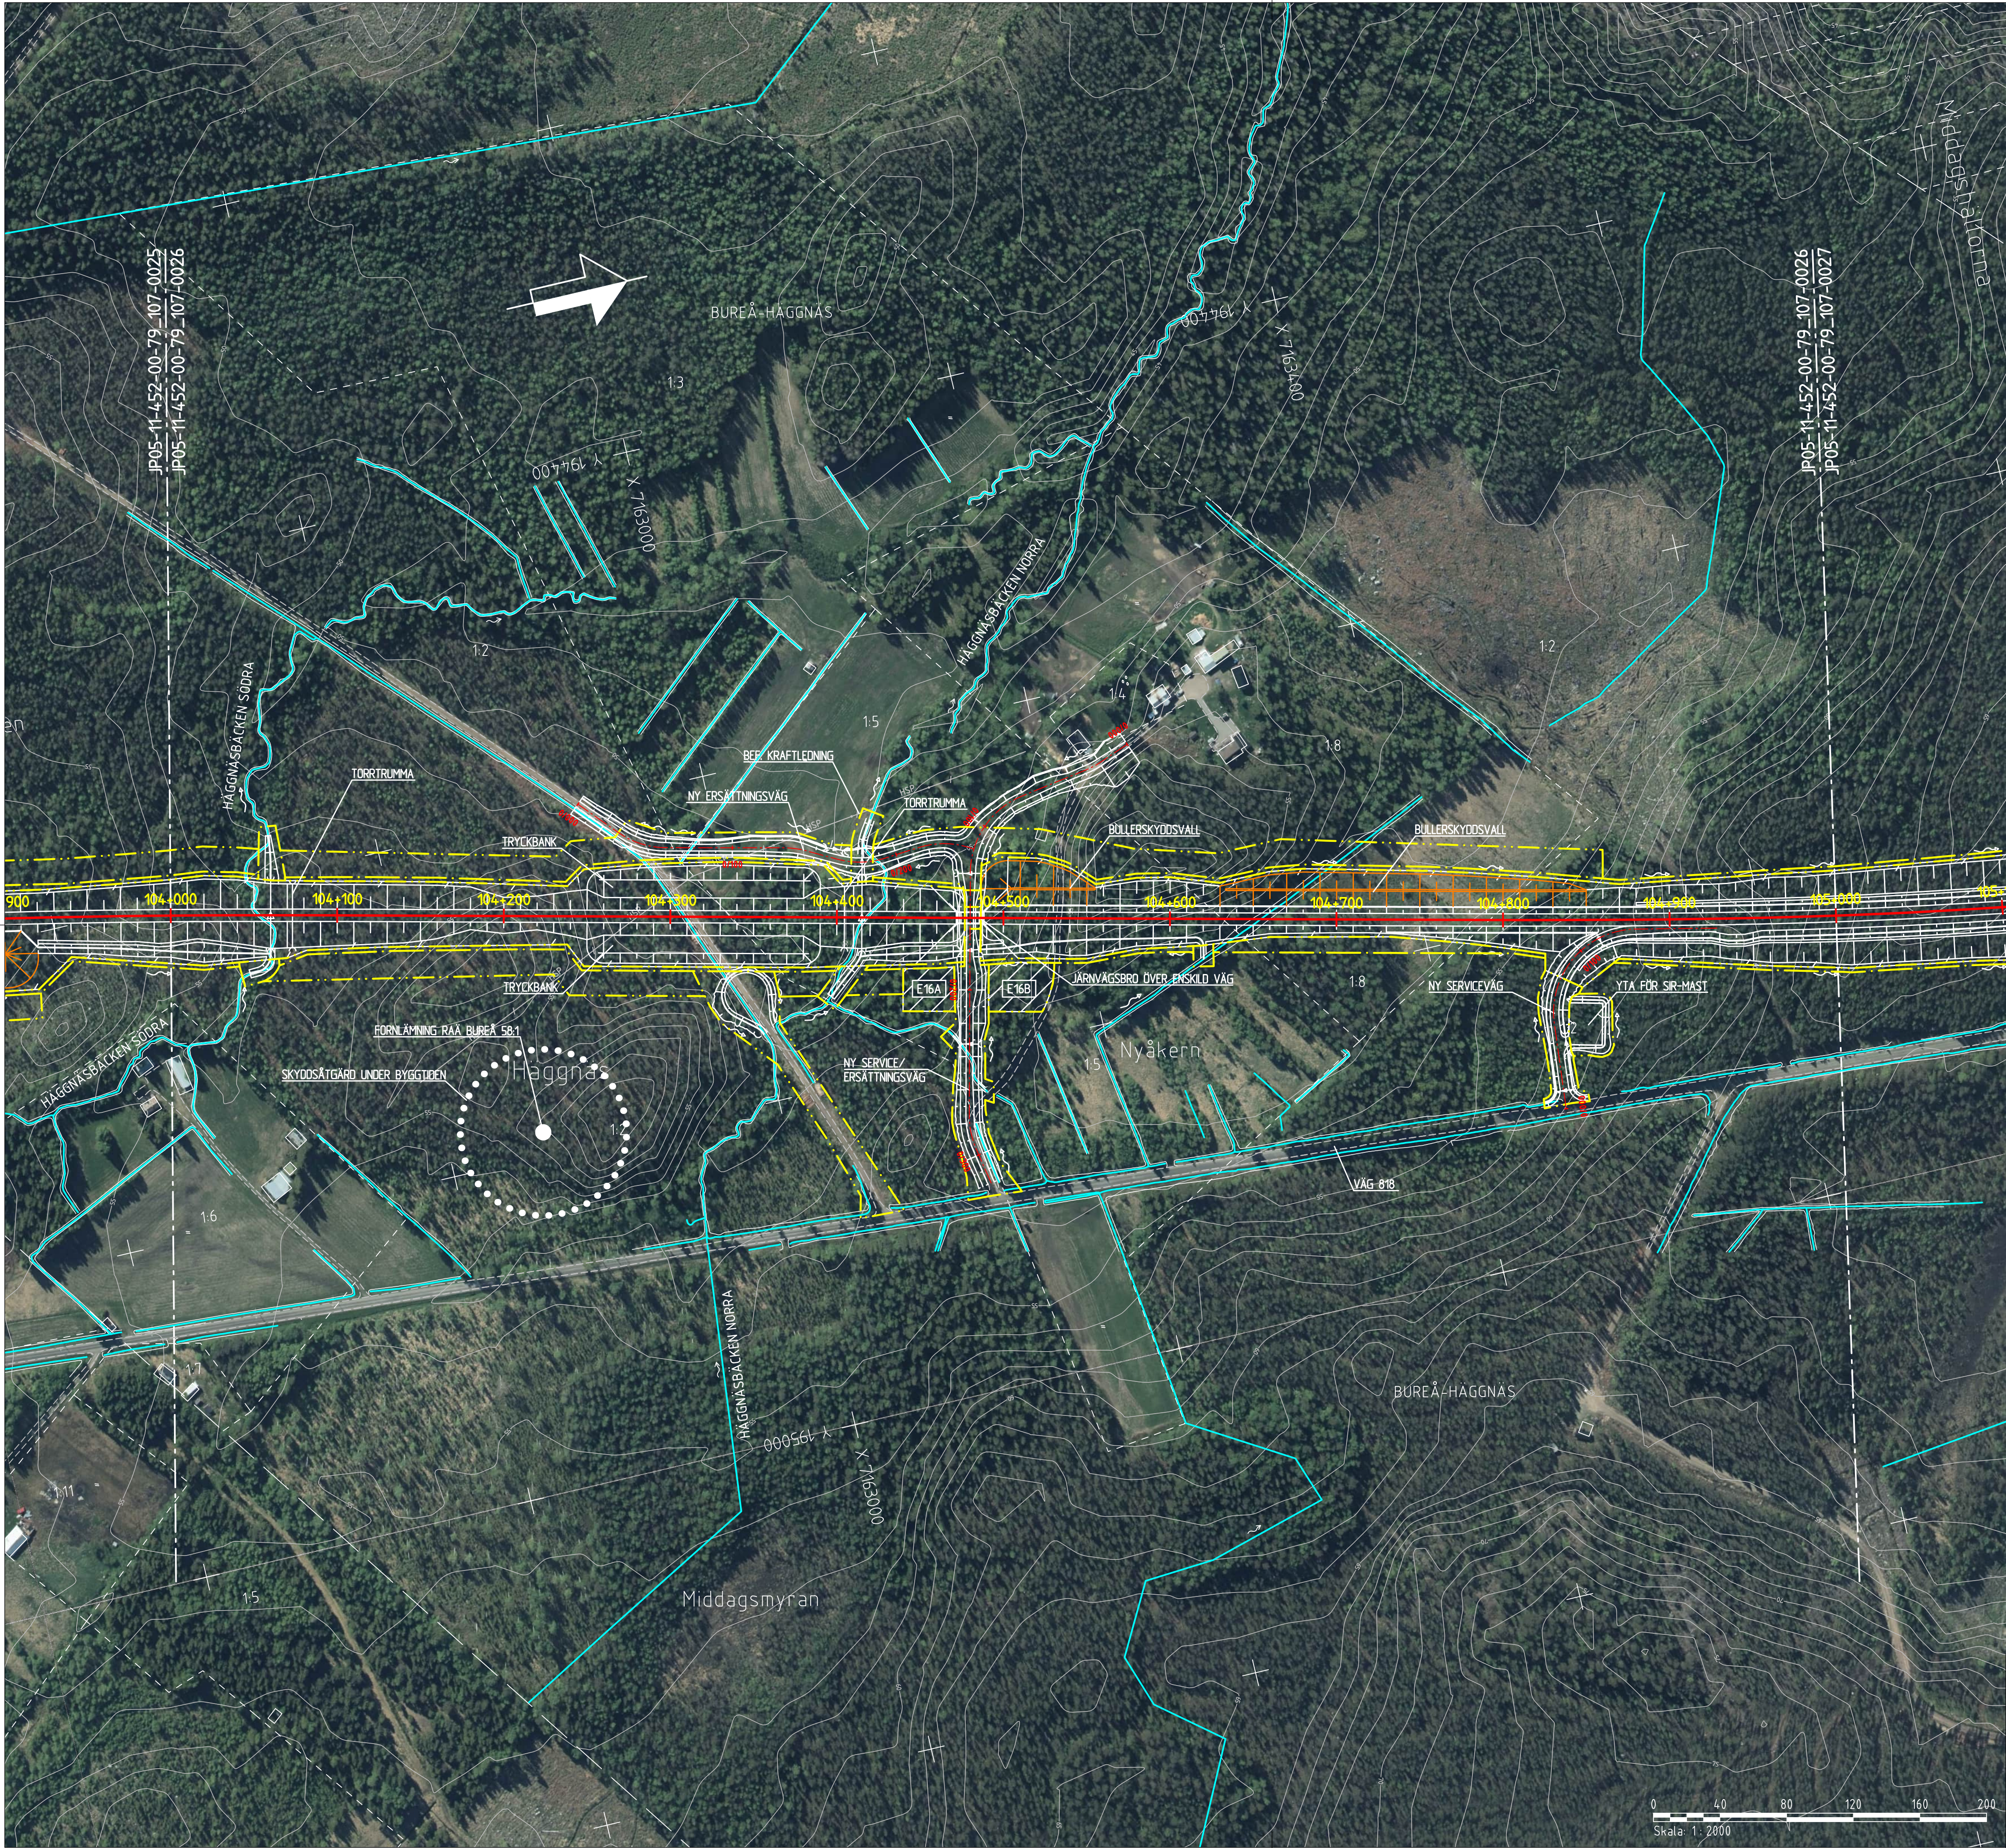

0+000

NORRBOTNIABANAN
JÄRNVÄG, SPÄRMITT
MED LÄNGDMÄTNING

0+000

VÄXEL

VÄG MED LÄNGDMÄTNING

5000

SLÄNTMARKERING JÄRNVÄG/VÄG
MED FLÖDESPILAR

BULLERSKYDDSVALL

TRUMMA

YTA FÖR UPPLÄGNINGSPLATS
MED NUMRERING

YTA FÖR ETABLERINGSOMRÅDE
MED NUMRERING

FÖRDRÖJNINGSDAMM

VILTSTÄNSEL

VÄGRÄCKE

OMLEDNING AV SKOTERLED

MARKANSPRÅK

GRÄNS FÖR JÄRNVÄGSMARK/
GRÄNS FÖR VÄGOMRÅDE

AVGRÄNSNING MELLAN OLIKA
TYPER AV MARKANSPRÅK

BEFINTLIGT

TRAKTGRÄNS

FASTIGHETSGRÄNS

BEFINTLIG BÄCK/DIKE

BEFINTLIG SKOTERLED

1:79


FASTIGHETSBETECKNING

ÖVRIGT

SKYDDSSÄTGÅRD UNDER BYGGTIDEN

VÄGANSLUTNING TILL BEFINTLIG
ALLMAN VÄG SOM STÅNGS GENOM
SÄRSKILT BESLUT


VÄGDEL SOM RIVS

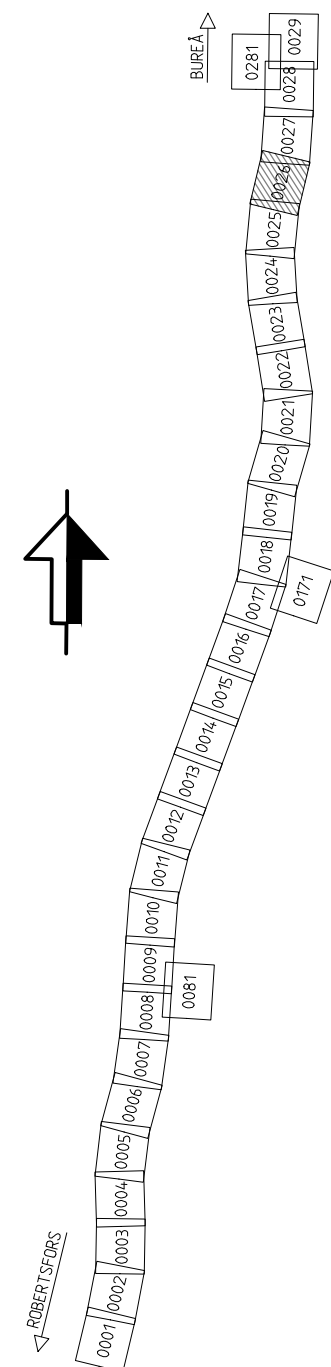

TYP AV PLAN			
LEVERANTÖR		JÄRNVÄGSPLAN	
www.afconsult.com	AVDELNING	LEVERANS-/ÄNDRINGS-PM	TEKNIKOMRÅDE
	UPPGRÄNSNUMMER 731561	KONSTRUKTIONNUMMER	GRÄNSSTATUS / SYFTE
TRAFIKVERKET	NORRBOTNIABANAN		
	YTTERBYN - SKELLEFTEÅ C		
SKAPAD AV L. JOHANSSON	MARK		ANLÄGGNINGSTYP
GRANSKAD AV M. NYBERG	JP05, YTTERBYN - GRANDBODARNA		RIKSHETERMETER
ILLUSTRATIONSKARTA	ILLUSTRATIONSKARTA		RIKTHETENHETER
GRANSKAD AV M. SVANBERG	SKALA 1:2000	FÖRPLAT A1	RIKTHETENHETER FÖRVALTNING
2020-06-30	2020-06-30	2020-06-30	2020-06-30
BLAD		BLAD	ANDR.
0026		0027	144

Den här ritning är Trafikverkets egendom. Alla obehöriga
begärande av ritningen beivras enligt lag.

TRAFIKVERKET

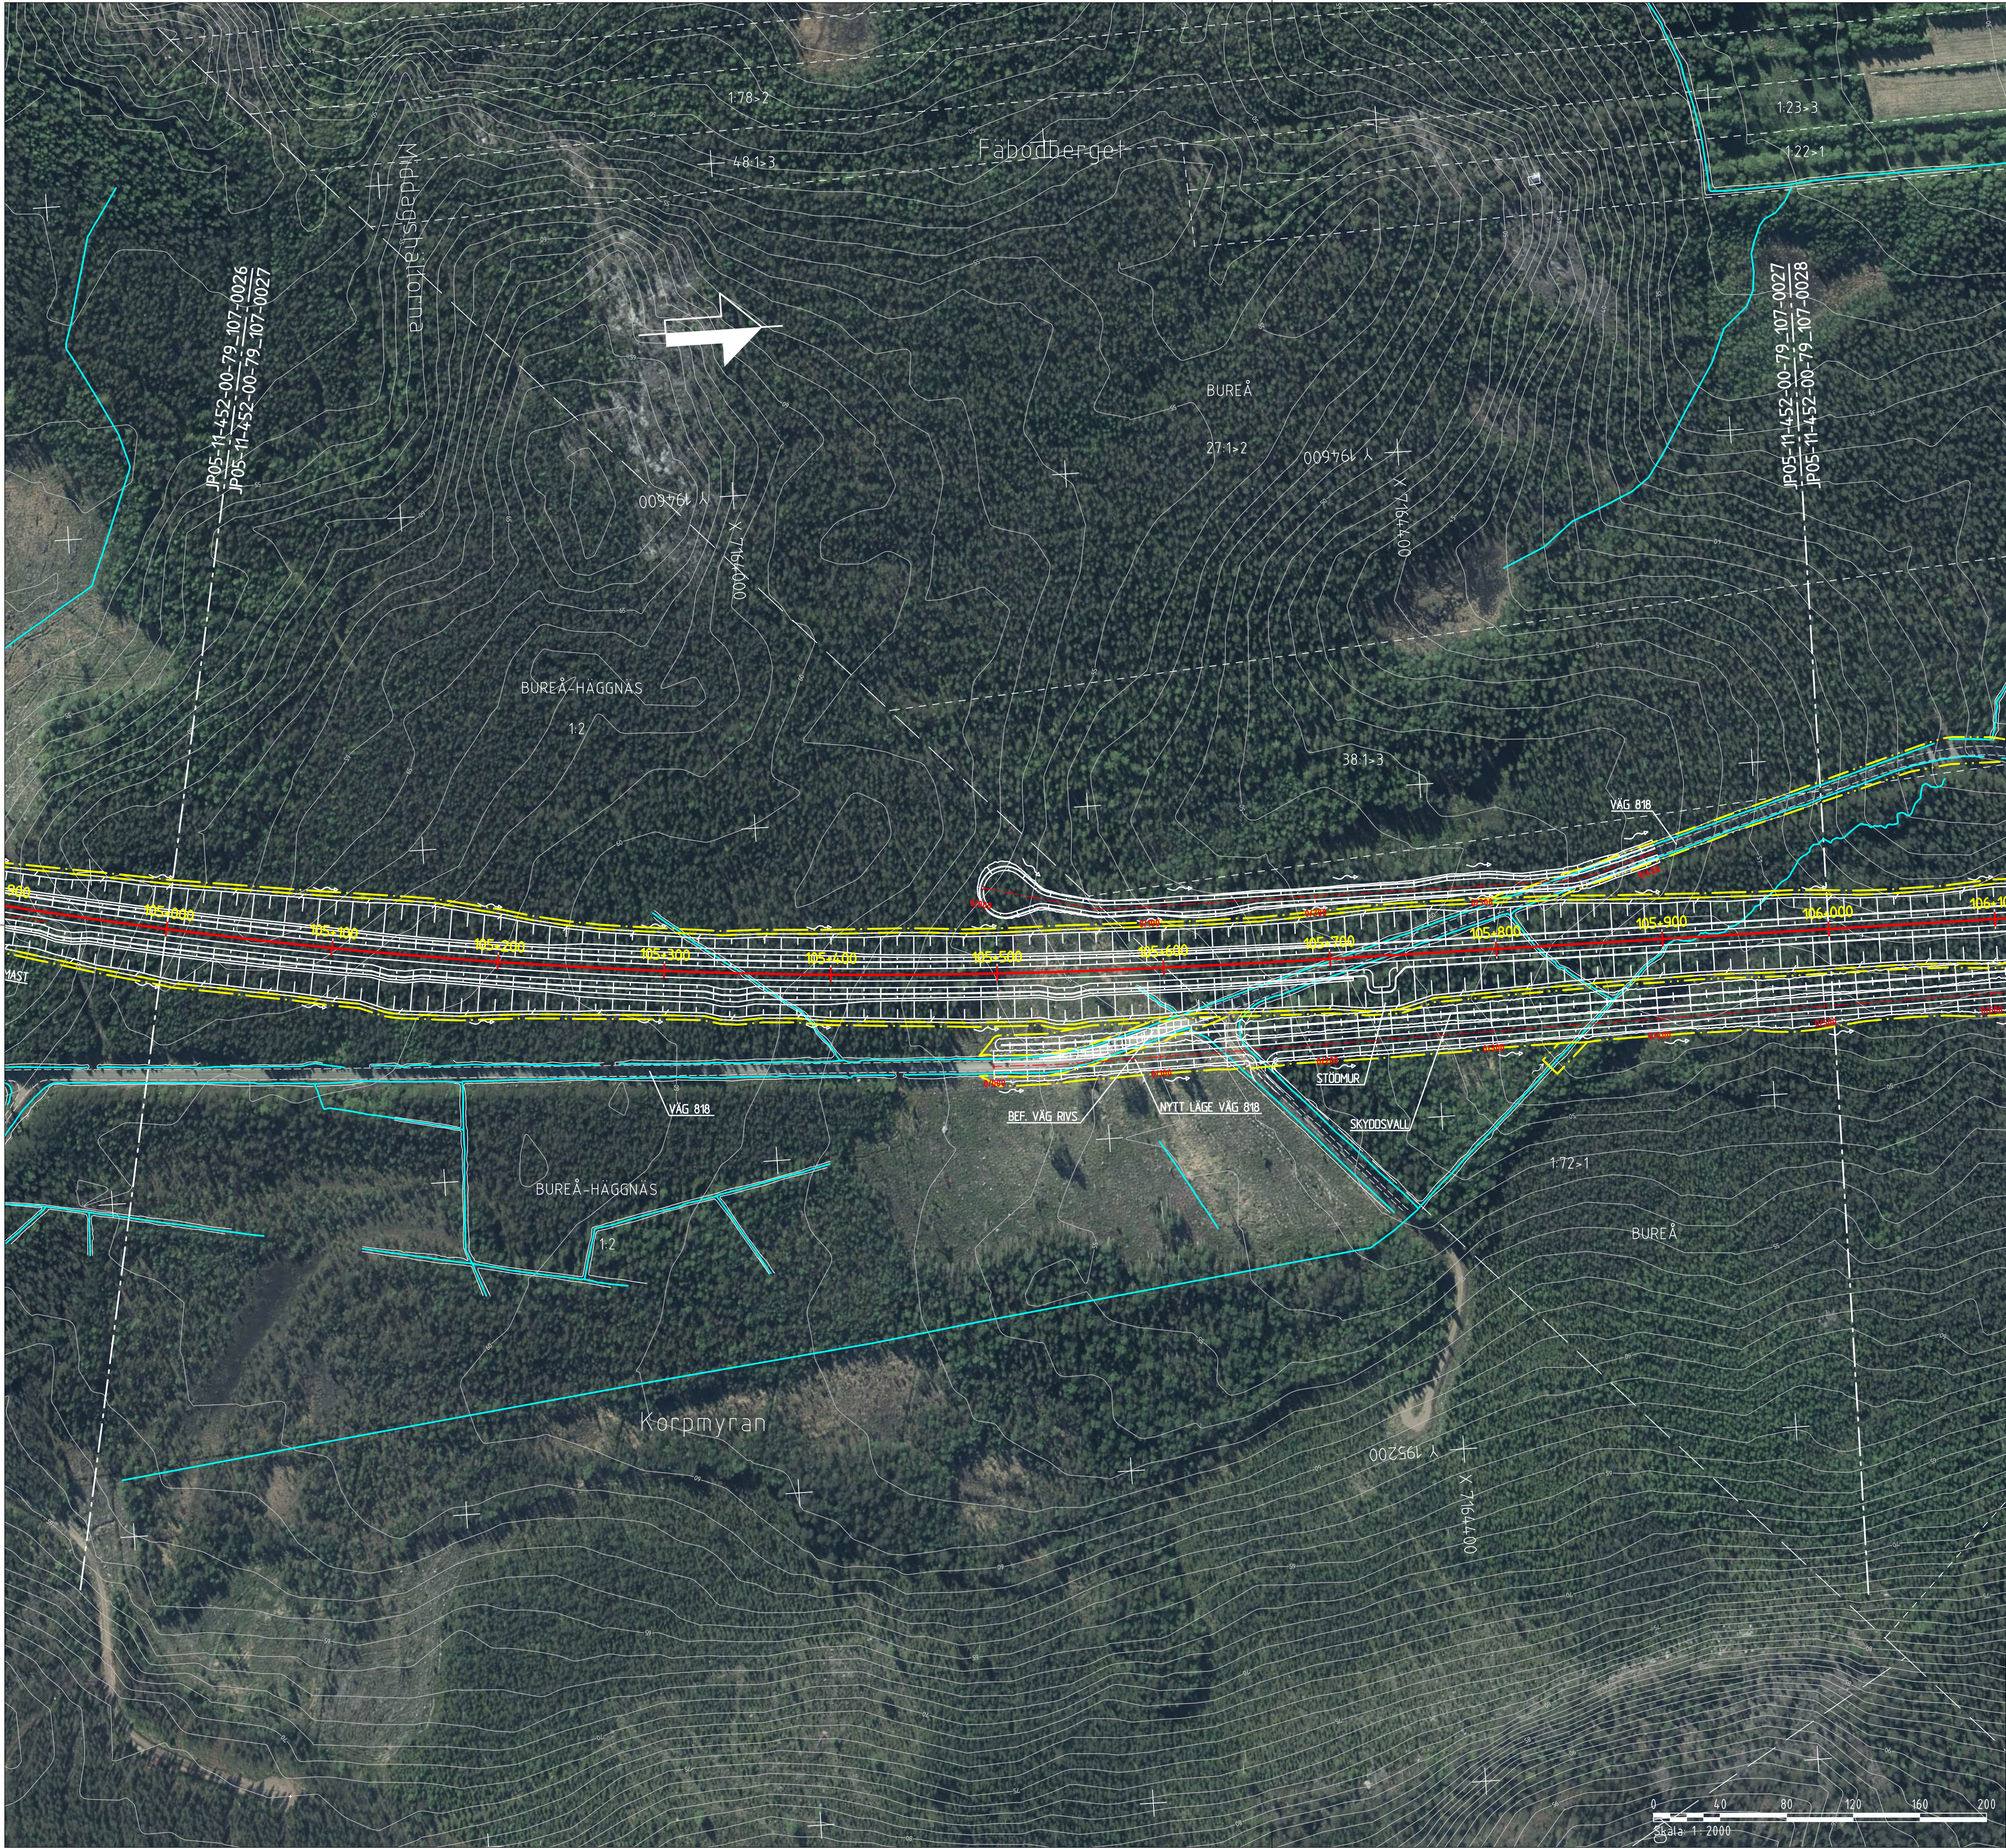

KOORDINATSYSTEM
SYSTEM 1 PLAN: SWEREF 99 20 15
SYSTEM 1 HÖJD: RH 2000

NY ANLÄGGNING

0+000

NORRBOTNIABANAN
JÄRNVÄG, SPÄRMITT
MED LÄNGDMÄTNING

VÄXEL

VÄG MED LÄNGDMÄTNING

SLÄNTMARKERING JÄRNVÄG/VÄG
MED FLÖDESPILAR

BULLERSKYDDSVALL

TRUMMA

YTA FÖR UPPLÄGGENINGSPLATS
MED NUMRERING

YTA FÖR ETABLERINGSOMRÅDE
MED NUMRERING

FÖRÖRJNINGSDAMM

VILTSTÄNSEL

VÄGRÄCKE

OMLEDNING AV SKOTERLED

MARKANSPRÅK

GRÄNS FÖR JÄRNVÄGSMARK/
GRÄNS FÖR VÄGOMRÅDE

AVGRÄNSNING MELLAN OLIKA
TYPER AV MARKANSPRÅK

BEFINTLIGT

TRAKTGRÄNS

FASTIGHETSGRÄNS

BEFINTLIG BÄCK/DIKE

BEFINTLIG SKOTERLED

1:79

FASTIGHETSBETECKNING

ÖVRIGT

SKYDDSSÄTGÅRD UNDER BYGGTIDEN

VÄGANSLUTNING TILL BEFINTLIG
ALLMAN VÄG SOM STÅNGS GEMÖT
SÄRSKILT BESLUT

VÄGDEL SOM RIVS

TYP AV PLAN			
LEVERANTÖR		JÄRNVÄGSPLAN	
www.afconsult.com	AVDELNING	LEVERANS/ÄNDRINGS-PM	TEKNIKOMRÅDE
	UPPGÄVNUMMER 731561	KONSTRUKTIONNUMMER	GRANDNINGSGRÄNS / SYFTE
TRAFIKVERKET	NORRBOTNIABANAN		HANDLINGSTYP
	YTTERBYN - SKELLEFTÄ C		ANLÄGGNINGSTYP
SKAPAD AV L. JOHANSSON	MARK		RIKSTÄMMETER
GRANSKAD AV M. NYBERG	JP05, YTTERBYN - GRANDBODARNA		105 +000 - 106 +000
GRANSKAD AV M. SVANBERG	ILLUSTRATIONSKARTA		BLAD
GRANSKAD AV M. SVANBERG	DA TID 2020-06-30	SKALA 1:2000	RIKSTÄMMETER 0027
FÖRVALTNING		RIKSTÄMMETER	0028
FÖRVALTNING		RIKSTÄMMETER	0028
FÖRVALTNING		RIKSTÄMMETER	0028