


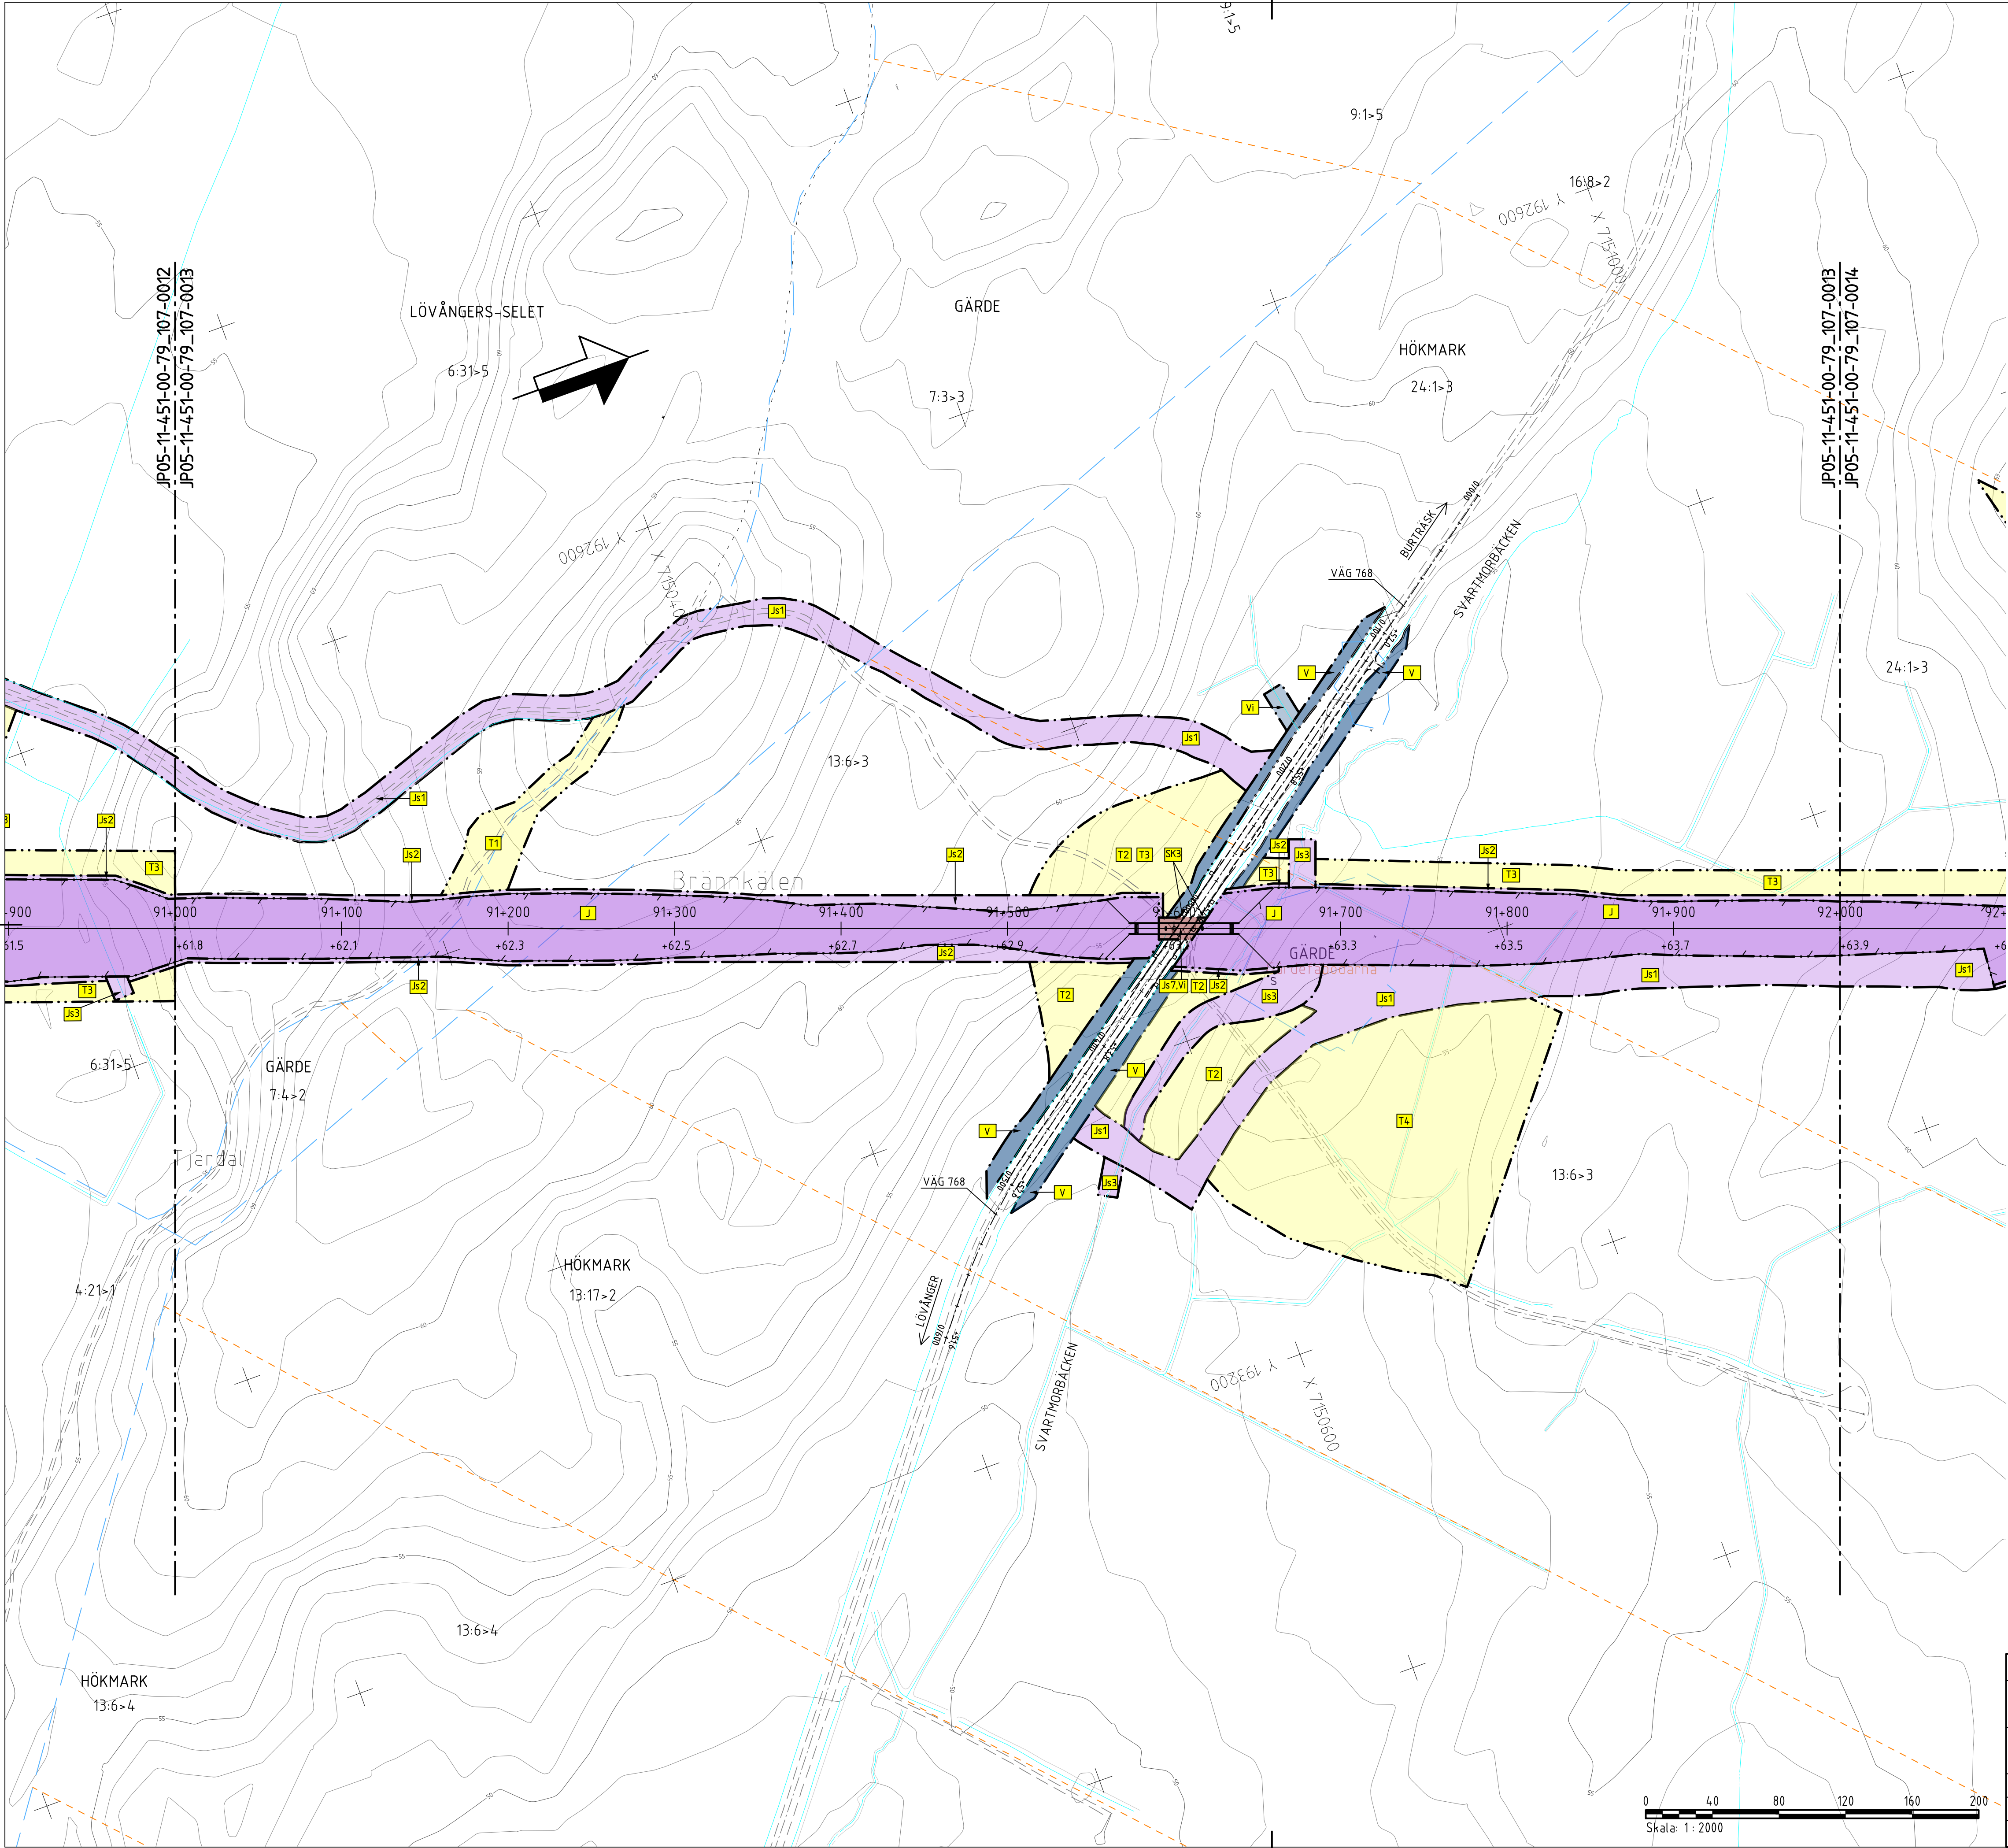

TECKENFÖRKLARING

KOORDINATSYSTEM
SYSTEM I PLAN: SWEREF 99 20 15
SYSTEM I HÖJD: RH 2000

NY ANLÄGGNING
0+000 NY JÄRNVÄG, SPÅRMITT, MED LÄNGDMÄTNINGSSTRECK OCH HÖJDSÄTTNING (RÖK+RALSDÖVERKANT)
+0,0 NY VÄXEL

NY VÄG/JUSTERAD VÄG, VÄGBANEKANTER MED LÄNGDMÄTNINGSSTRECK OCH HÖJDSÄTTNING
NYTT STÅNGSEL
NYTT VÄGRÄCKE
NY JÄRNVÄGSBRÖ/VÄGBRÖ

MARKANSPRÅK
GRÄNS FÖR JÄRNVÄGSMARK/GRÄNS FÖR VÄGOMRÅDE
AVGRÄNSNING MELLAN OLIKA TYPER AV MARKANSPRÅK

NY JÄRNVÄGSMARK
J MED ÄGANDERÄTT
J1 MED ÄGANDERÄTT OCH NYTT VÄGOMRÅDE MED INSKRÄNKT VÄGRÄTT

NY JÄRNVÄGSMARK MED SERVITUTSRÄTT
J1 FÖR SERVICEVÄG
J2 FÖR TRÄDSÄKRING/UNDERHÅLL STÅNGSEL
J3 FÖR UNDERHÅLL/RENSNING OCH VATTENAVLEDNING
J4 FÖR FÖRÖRDNINGSDDAMM
J5 FÖR JÄRNVÄGSBRÖ/TRÄDSÄKRING
J6 FÖR SR-MAST
J7 FÖR JÄRNVÄGSBRÖ OCH VÄGOMRÅDE MED INSKRÄNKT VÄGRÄTT

NYTT VÄGOMRÅDE
V MED VÄGRÄTT

NYTT VÄGOMRÅDE MED INSKRÄNKT VÄGRÄTT
V1 FÖR UNDERHÅLL/RENSNING OCH VATTENAVLEDNING
V2 FÖR LANDSKAPSANPASSNING AV SLÄNTER

TILLFÄLLIG NYTTJÄNDERÄTT I 60 MÅNADER FRÅN DET ATT TILLTRÄDE TILL MARKEN HAR BEVILJATS
T1 FÖR BYGGTRAFIK
T2 FÖR ETABLERING
T3 FÖR ANLÄGGNINGSARBETEN OCH BYGGTRAFIK
T4 FÖR UPPLÄGGNING AV JORD- OCH BERGHMASSOR
T5 FÖR UPPLÄGGNING AV TORV

VERKSAMHETER/ÅTGÄRDER SOM UNDANTAS FRÅN FÖRBUD ENLIGT MILJÖBALKEN
FÖRBUDEN SOM AVSER VERKSAMHETER ELLER ÅTGÄRDER INOM GENERellt BIOTOPSKYDDOMRÅDE (7:11 12 ST. MB) GÄLLER INTE BYGGANDE AV JÄRNVÄG.
FÖRBUDEN MOT ÅTGÄRDER INOM STRANDSKYDDOMRÅDE (7:15 MB) GÄLLER INTE VID BYGGANDE AV ALLMÄN VÄG OCH JÄRNVÄG.
OMRÅDE SOM BERÖRS AV STRANDSKYDD

SKYDDIGHETEN ATT GÖRA ANMÄLAN FÖR SAMRÅD ENLIGT 12:6 MB GÄLLER INTE FÖR DE VERKSAMHETER OCH ÅTGÄRDER SOM BEHÖVS FÖR ATT BYGGA JÄRNVÄG/VÄGEN OCH SOM FASTSTÄLLS OCH INGÅR I JÄRNVÄGSMARK/VÄGOMRÅDE FÖR ALLMÄN VÄG ELLER OMRÅDE FÖR TILLFÄLLIG NYTTJÄNDERÄTT.

ÅTGÄRDER SOM UNDANTAS FRÅN KRAV PÅ BYGGLOV
MARKERING ELLER AVGRÄNSNING AV OMRÅDE DÄR VISSA ÅTGÄRDER UNDANTAS FRÅN BYGGLOV
BYGGLOV KRÄVS INTE FÖR TRANSFORMATORSTATIONER
BYGGLOV KRÄVS INTE FÖR STÖDMUR

SKYDDÅTGÄRDER OCH FÖRSIKTIGHETSMÅTT
MARKERING ELLER AVGRÄNSNING AV SKYDDÅTGÄRDER OCH FÖRSIKTIGHETSMÅTT
SK1 - SKYDDÅTGÄRD FÖR GRUNDVATTENFÖREKOMST BURTRÄSKÄSEN
SK2 - PASSAGE FÖR MÄNNISKOR OCH MEDELSTORA DJUR
SK3 - PASSAGE FÖR MÄNNISKOR OCH STORA DJUR
SK4 - PASSAGE FÖR SMÅDJUR
SK5 - BULLERSKYDDSVÄLL, ÖK +3,85 M ÖVER RÖK (RÖK+RALSDÖVERKANT)
SK6 - BULLERSKYDDSVÄLL, ÖK +2,00 M ÖVER RÖK (RÖK+RALSDÖVERKANT)
SK7 - ERBJUDANDE OM BULLERSKYDDÅTGÄRDER I FORM AV FASADÅTGÄRDER SAMT LOKALT SKYDD VID UTEPLATS
SK8 - ERBJUDANDE OM BULLERSKYDDÅTGÄRDER I FORM AV LOKALT SKYDD VID UTEPLATS

SÄRSKILDA BESLUT SOM TAS I SAMBAND MED JÄRNVÄGSPLAN
X X INDRAGNING AV VÄG FRÅN ALLMÄN UNDERHÅLL

BEFINTLIGT
BYGGNAD
ELLEDNING MARK
TELELEDNING MARK
HÖGSPÄNNINGSLEDNING MARK
HÖGSPÄNNINGSLEDNING LUFT
VÄGBANEKANT
NIVÅKURVA MED ANGIVEN HÖJD


ÖVRIGA BETECKNINGAR
TRAKTGRÄNS
FASTIGHETSGRÄNS
FASTIGHETSBECKENING

179

Skala: 1: 2000

0 40 80 120 160 200

TYP AV PLAN		JÄRNVÄGSPLAN	
LEVERANTÖR	www.afconsult.com	AVDELNING	LEVERANS/ÄNDRINGS-PM
UPPRÄGGSNUMMER	731561	KONSTRUKTIONSNUMMER	GRANSKNINGSSTATUS / SYFTE
TRAFIKVERKET	NORRBOTNIABANAN	GRANSKNINGSTYP	GRANSKNINGSHANDLING
SKAPAD AV	L. JOHANSSON	ANLÄGGNINGSTYP	MARK
GRANSKAD AV	M. NYBERG	FLÖKTERMETER	91 +000 - 92 +000
BEGRÄNSAD AV	A. LARSSON	PLANKARTA	14.4
DATUM	2019-09-20	SKALA	1:2000
FORMAT	A1	RITNINGNUMMER FÖRVALTNING	0013
BLAD	0014	ANMÄRKNING	

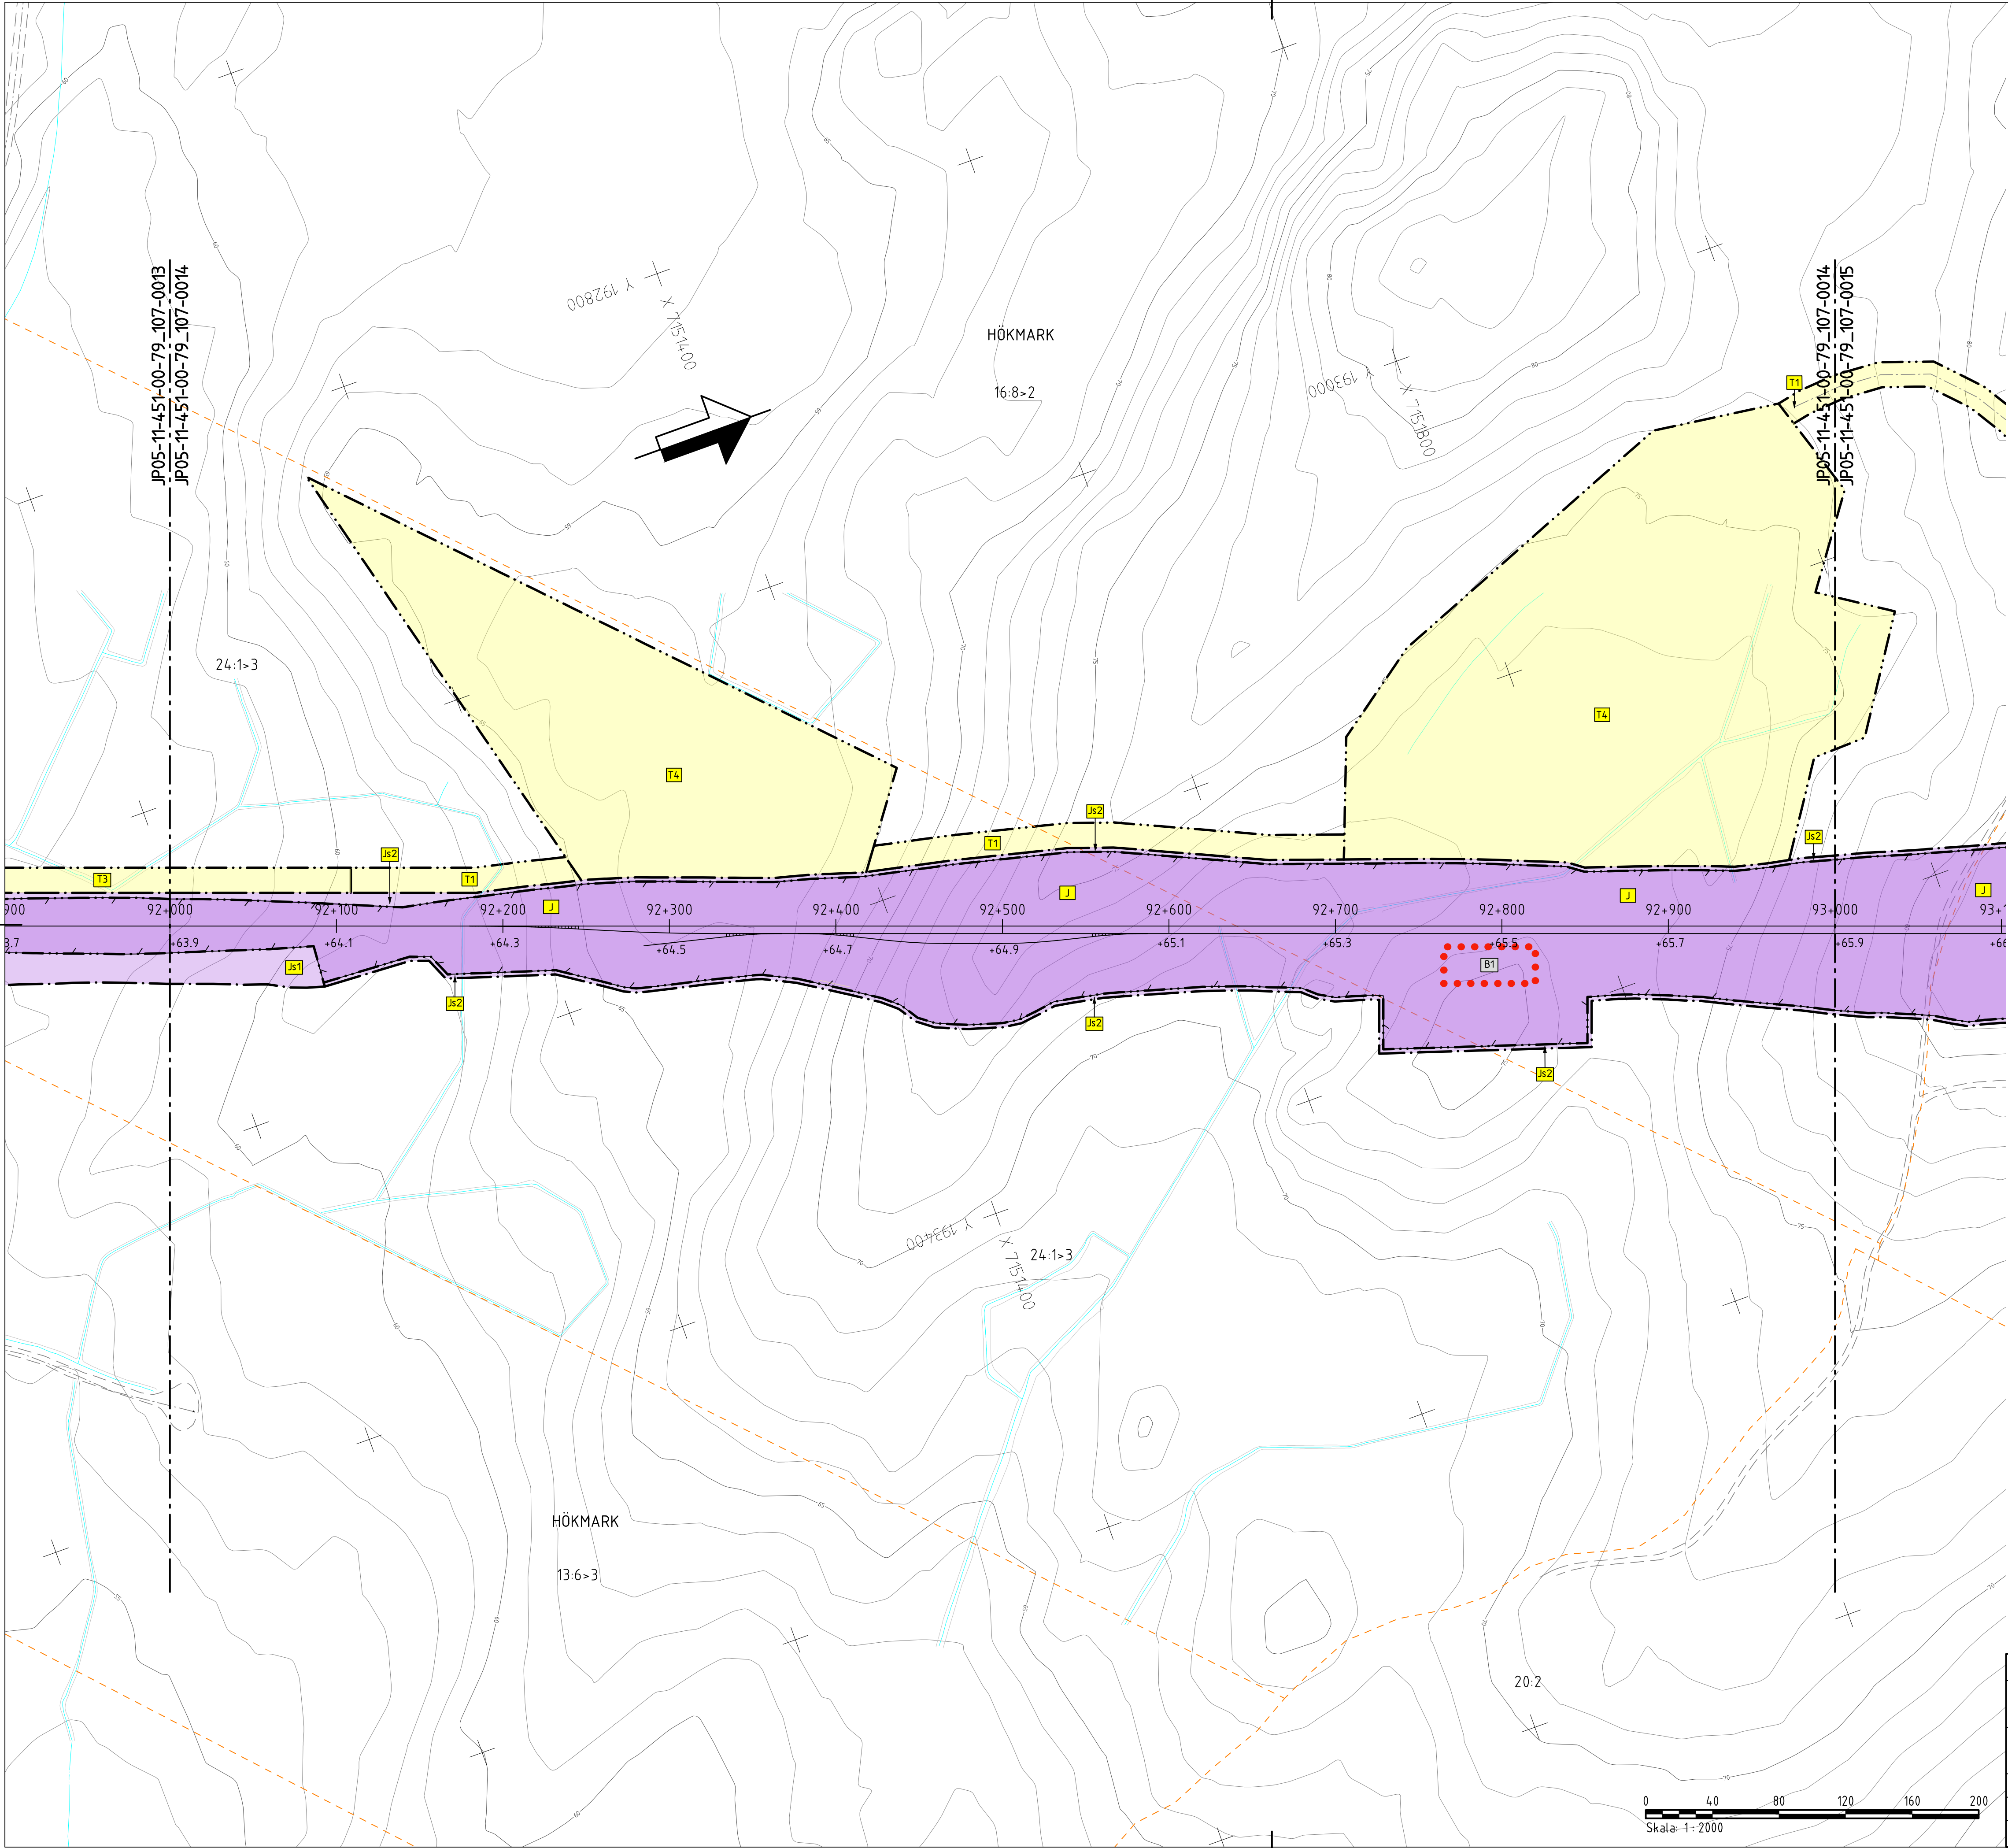

TECKENFÖRKLARING

KOORDINATSYSTEM
SYSTEM I PLAN: SWEREF 99 20 15
SYSTEM I HÖJD: RH 2000

NY ANLÄGGNING
0+000 NY JÄRNVÄG, SPÅRMITT, MED LÄNGDMÄTNINGSSTRECK OCH HÖJDSÄTTNING (RÖK+RÄLSÖVERKANT)
+0,0 NY VÄXEL

NY VÄG/JUSTERAD VÄG, VÄGBANEKANTER MED LÄNGDMÄTNINGSSTRECK OCH HÖJDSÄTTNING
NYTT STÅNGSEL
NYTT VÄGRÄCKE
NY JÄRNVÄGSBRO/VÄGBRO

MARKANSPRÅK
GRÄNS FÖR JÄRNVÄGSMARK/GRÄNS FÖR VÄGOMRÅDE
AVGRÄNSNING MELLAN OLIKA TYPER AV MARKANSPRÅK

NY JÄRNVÄGSMARK
J MED ÄGANDERÄTT
JVI MED ÄGANDERÄTT OCH NYTT VÄGOMRÅDE MED INSKRÄNKT VÄGRÄTT

NY JÄRNVÄGSMARK MED SERVITUTSRÄTT
J81 FÖR SERVICEVÄG
J82 FÖR TRÄDSÄKRING/UNDERHÅLL STÅNGSEL
J83 FÖR UNDERHÅLL/RENSNING OCH VATTENAVLEDNING
J84 FÖR FÖRÖRJNINGSDAMM
J85 FÖR JÄRNVÄGSBRO/TRÄDSÄKRING
J86 FÖR SJR-MAST
J87.VI FÖR JÄRNVÄGSBRO OCH VÄGOMRÅDE MED INSKRÄNKT VÄGRÄTT

NYTT VÄGOMRÅDE
V MED VÄGRÄTT

NYTT VÄGOMRÅDE MED INSKRÄNKT VÄGRÄTT
VI FÖR UNDERHÅLL/RENSNING OCH VATTENAVLEDNING
V2 FÖR LANDSKAPSANPASSNING AV SLÄNTER

TILLFÄLLIG NYTTJÄNDERÄTT I 60 MÅNADER FRÅN DET ATT TILLTRÄDE TILL MARKEN HAR BEVILJATS
T1 FÖR BYGGTRAFIK
T2 FÖR ETABLERING
T3 FÖR ANLÄGGNINGSARBETEN OCH BYGGTRAFIK
T4 FÖR UPPLÄGGNING AV JORD- OCH BERGMASSOR
T5 FÖR UPPLÄGGNING AV TORV

VERKSAMHETER/ÅTGÄRDER SOM UNDANTAS FRÅN FÖRBUD ENLIGT MILJÖBALKEN
FÖRBUDEN SOM AVSER VERKSAMHET ELLER ÅTGÄRD INOM GENERellt BIOTOPSKYDDOMRÅDE (7:11 12 ST. MB) GÄLLER INTE BYGGANDE AV JÄRNVÄG.
FÖRBUDEN MOT ÅTGÄRDER INOM STRANDSKYDDOMRÅDE (7:15 MB) GÄLLER INTE VID BYGGANDE AV ALLMÄN VÄG OCH JÄRNVÄG.
OMRÅDE SOM BERÖRS AV STRANDSKYDD

SKYDDIGHETEN ATT GÖRA ANMÄLAN FÖR SAMRÅD ENLIGT 12:6 MB GÄLLER INTE FÖR DE VERKSAMHETER OCH ÅTGÄRDER SOM BEHÖVS FÖR ATT BYGGA JÄRNVÄG/VÄGEN OCH SOM FASTSTÄLLS OCH INGÅR I JÄRNVÄGSMARK/VÄGOMRÅDE FÖR ALLMÄN VÄG ELLER OMRÅDE FÖR TILLFÄLLIG NYTTJÄNDERÄTT.

ÅTGÄRDER SOM UNDANTAS FRÅN KRAV PÅ BYGGLOV
MARKERING ELLER AVGRÄNSNING AV OMRÅDE DÄR VISSA ÅTGÄRDER UNDANTAS FRÅN BYGGLOV
BYGGLOV KRÄVS INTE FÖR TRANSFORMATORSTATIONER
BYGGLOV KRÄVS INTE FÖR STÖDMUR

SKYDDÅTGÄRDER OCH FÖRSIKTIGHETSMÅTT
MARKERING ELLER AVGRÄNSNING AV SKYDDÅTGÄRDER OCH FÖRSIKTIGHETSMÅTT
SK1 - SKYDDÅTGÄRD FÖR GRUNDVATTENFÖREKOMST BURTRÄSKÄSEN
SK2 - PASSAGE FÖR MÄNNISKOR OCH MEDELSTORA DJUR
SK3 - PASSAGE FÖR MÄNNISKOR OCH STORA DJUR
SK4 - PASSAGE FÖR SMÅDJUR
SK5 - BULLERSKYDDSVÄLL ÖK +3,85 M ÖVER RÖK (RÖK+RÄLSÖVERKANT)
SK6 - BULLERSKYDDSVÄLL ÖK +2,00 M ÖVER RÖK (RÖK+RÄLSÖVERKANT)
SK7 - ERBJUDANDE OM BULLERSKYDDÅTGÄRDER I FORM AV FASADÅTGÄRDER SAMT LOKALT SKYDD VID UTEPLATS
SK8 - ERBJUDANDE OM BULLERSKYDDÅTGÄRDER I FORM AV LOKALT SKYDD VID UTEPLATS

SÄRSKILDA BESLUT SOM TAS I SAMBAND MED JÄRNVÄGSPLAN
X X INDRAGNING AV VÄG FRÅN ALLMÄNT UNDERHÅLL

BEFINTLIGT
BYGGNAD
ELLEDNING MARK
TELELEDNING MARK
HÖGSPÄNNINGSLEDNING MARK
HÖGSPÄNNINGSLEDNING LUFT
VÄGBANEKANT
NIVÅKURVA MED ANGIVEN HÖJD

ÖVRIGA BETECKNINGAR
TRAKTGRÄNS
FASTIGHETSGRÄNS
FASTIGHETSBECKENING

0 40 80 120 160 200
Skala: 1: 2000

179

TYP AV PLAN		JÄRNVÄGSPLAN	
LEVERANTÖR	www.afconsult.com	AVDELNING	LEVERANS/ÄNDRINGS-PM
UPPDRAGSNUMMER	731561	KONSTRUKTIONNUMMER	
TRAFIKVERKET		GRANSKNINGSSTATUS / SYFTE	
SKAPAD AV	M. JOHANSSON	HANDLINGSSTYP	GRANSKNINGSHANDLING
GRANSKAD AV	M. NYBERG	ANLÄGGNINGSTYP	MARK
BEGRÄNSAD AV	A. LARSSON	PLANKARTA	YTTTERBYN - SKELLEFTÄ C JP05, YTTTERBYN - GRANDBODARNA
UTGIVNING	2019-09-20	SKALA	1:2000
FORMAT	A1	RITNINGNUMMER FÖRVALTNING	0014
BLAD	0015	INSTITUT	144
ANMÄRKNING			

