



ORDINATSYSTEM

SYSTEM I PLAN: SEFFR 29 20 IS
SYSTEM I HÖJD: RH 2000

NY ANLÄGGNING

0+000

+0,0

NY JÄRNVÄG, SPJÄRMTT.
MED LÄNGDMÄTNINGSRECK
OCH HÖJDSÄTTNING (RÖK/RÄLSÖVERKANT)

NY VÄXEL

+0,0

0/000

NY VÄG/JUSTERAD VÄG, VÄGBÄNKANTER
MED LÄNGDMÄTNINGSRECK
OCH HÖJDSÄTTNING

NYTT STÄNGSEL

NYTT VÄGRÄCKE

NY JÄRNVÄGSBRO/VÄGBRO

MARKANSPRÅK

GRÄNS FÖR JÄRNVÄGSMARK/
GRÄNS FÖR VÄGOMRÅDE

ÄVGÄNSNING MELLAN OLKA
TYPER AV MARKANSPRÅK

NY JÄRNVÄGSMARK

J MED ÄGANDERÄTT

JVI MED ÄGANDERÄTT OCH NYTT VÄGOMRÅDE
MED INSKRÄNKT VÄGRÄTT

NY JÄRNVÄGSMARK MED SERVITUTSRÄTT

J51 FÖR SERVICEVÄG

J52 FÖR TRADSÄKRING/UNDERHÅLL STÄNGSEL

J53 FÖR UNDERHÅLL/RENSNING OCH
VATTENAVLEDNING

J54 FÖR FÖRÖRÖJNINGSDRÄS

J55 FÖR JÄRNVÄGSBRO/TADMSÄKRING

J56 FÖR SIR-MAST

J57,VI FÖR JÄRNVÄGSBRO OCH VÄGOMRÅDE
MED INSKRÄNKT VÄGRÄTT

NYTT VÄGOMRÅDE

V MED VÄGRÄTT

NYTT VÄGOMRÅDE MED INSKRÄNKT VÄGRÄTT

VI FÖR UNDERHÅLL/RENSNING OCH
VATTENAVLEDNING

VIZ FÖR LANDSKAPSANPASSNING AV SLÄNTER

TILLFÄLLIG NYTTJÄNDERATT I 60 MÅNADER FRÅN DET ATT
TILLTRÄDE TILL MARKEN HAR BEVILJATS

T1 FÖR BYGGTRAFIK

T2 FÖR ETABLERING

T3 FÖR ANLÄGGNINGSARBETEN OCH BYGGTRAFIK

T4 FÖR UPPLÄGGNING AV JORD- OCH BERGMASSOR

T5 FÖR UPPLÄGGNING AV TORV

ÅTGÄRDER SOM UNDANTAS FRÅN KRAV PÅ BYGGLOV

MARKERING ELLER ÄVGÄNSNING AV
OMRÅDE DÄR VISSA ÅTGÄRDAR
UNDANTAS FRÅN BYGGLOV

BYGLOV KRAVS INTE FÖR
TRANSFORMATORTATIONER

BYGLOV KRAVS INTE FÖR
STÖDHUR

SKYDDSGÄRDER OCH FÖRSIKTIGHETSMÅTT

MARKERING ELLER ÄVGÄNSNING AV
SKYDDSGÄRDER OCH FÖRSIKTIGHETSMÅTT

SK1 - SKYDDSGÄRDER FÖR GRUNDVATTENFÖREKOMST BURLTRÄSKÄNS

SK2 - PASSAGE FÖR MÄNNISKOR OCH MEDELSTORA DJUR

SK3 - PASSAGE FÖR MÄNNISKOR OCH STORA DJUR

SK4 - PASSAGE FÖR SMÅDJUR

SK5 - BULLERSKYDDSVALL, ÖK +3,85 M ÖVER RÖK
(RÖK= RÄLSÖVERKANT)

SK6 - BULLERSKYDDSVALL, ÖK +2,00 M ÖVER RÖK
(RÖK= RÄLSÖVERKANT)

SK7 - ERBJUDANDE OM BULLERSKYDDSGÄRDER I FORM
AV FASADGÄRDER SAMT LOKALT SKYDD VID UTEPLATS


SK8 - ERBJUDANDE OM BULLERSKYDDSGÄRDER I FORM
AV LOKALT SKYDD VID UTEPLATS

SÄRSKILDA BESLUT SOM TAS I SAMBAND MED JÄRNVÄGSPLAN


INDRAGNING AV VÄG FRÅN ALLMÄNT UNDERHÅLL

BEFINTLIGT

BYGGNAD

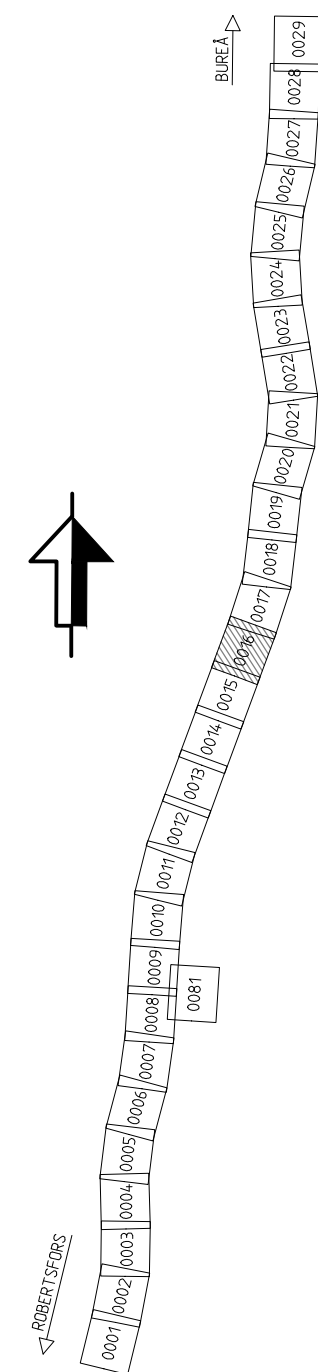

TYP AV PLAN		JÄRNVÄGSPLAN			
LEVERANTÖR  www.afconsult.com	AVGELLNING UPPDRAGSNUMMER 731561	LEVERANS/ÄNDRINGS-PM KONSTRUKTIONNUMMER	TEKNIKPRÄGE GRANSKNINGSSTATUS / STYFTE		
 TRAFIKVERKET	NORRBOTNIABANAN YTTREBYN - SKELLEFTÄ C JP05, YTTREBYN - GRANSBODARNA		HANDELSTYP GRANSKNINGSHANDLING ANLÄGGNINGS- MARK KLÖPETERMETER 94 +000 - 95 +000 GRANSKNINGSFÖRSLÄG JP05-11-451-00		
SKAPAD AV L. JOHANSSON GRANSAD AV M. NYBERG	PLANKARTA		RITINGSNUMMER FÖRVALTNING	BLAD 0016	NÄSTA BLAD 0017
GODKÄND AV A. LARSEN	DATUM 2019-09-20	SKALA 1:2000	FORMAT A1	ANDR. 0017	
ida_femname		plottime		ida_username	

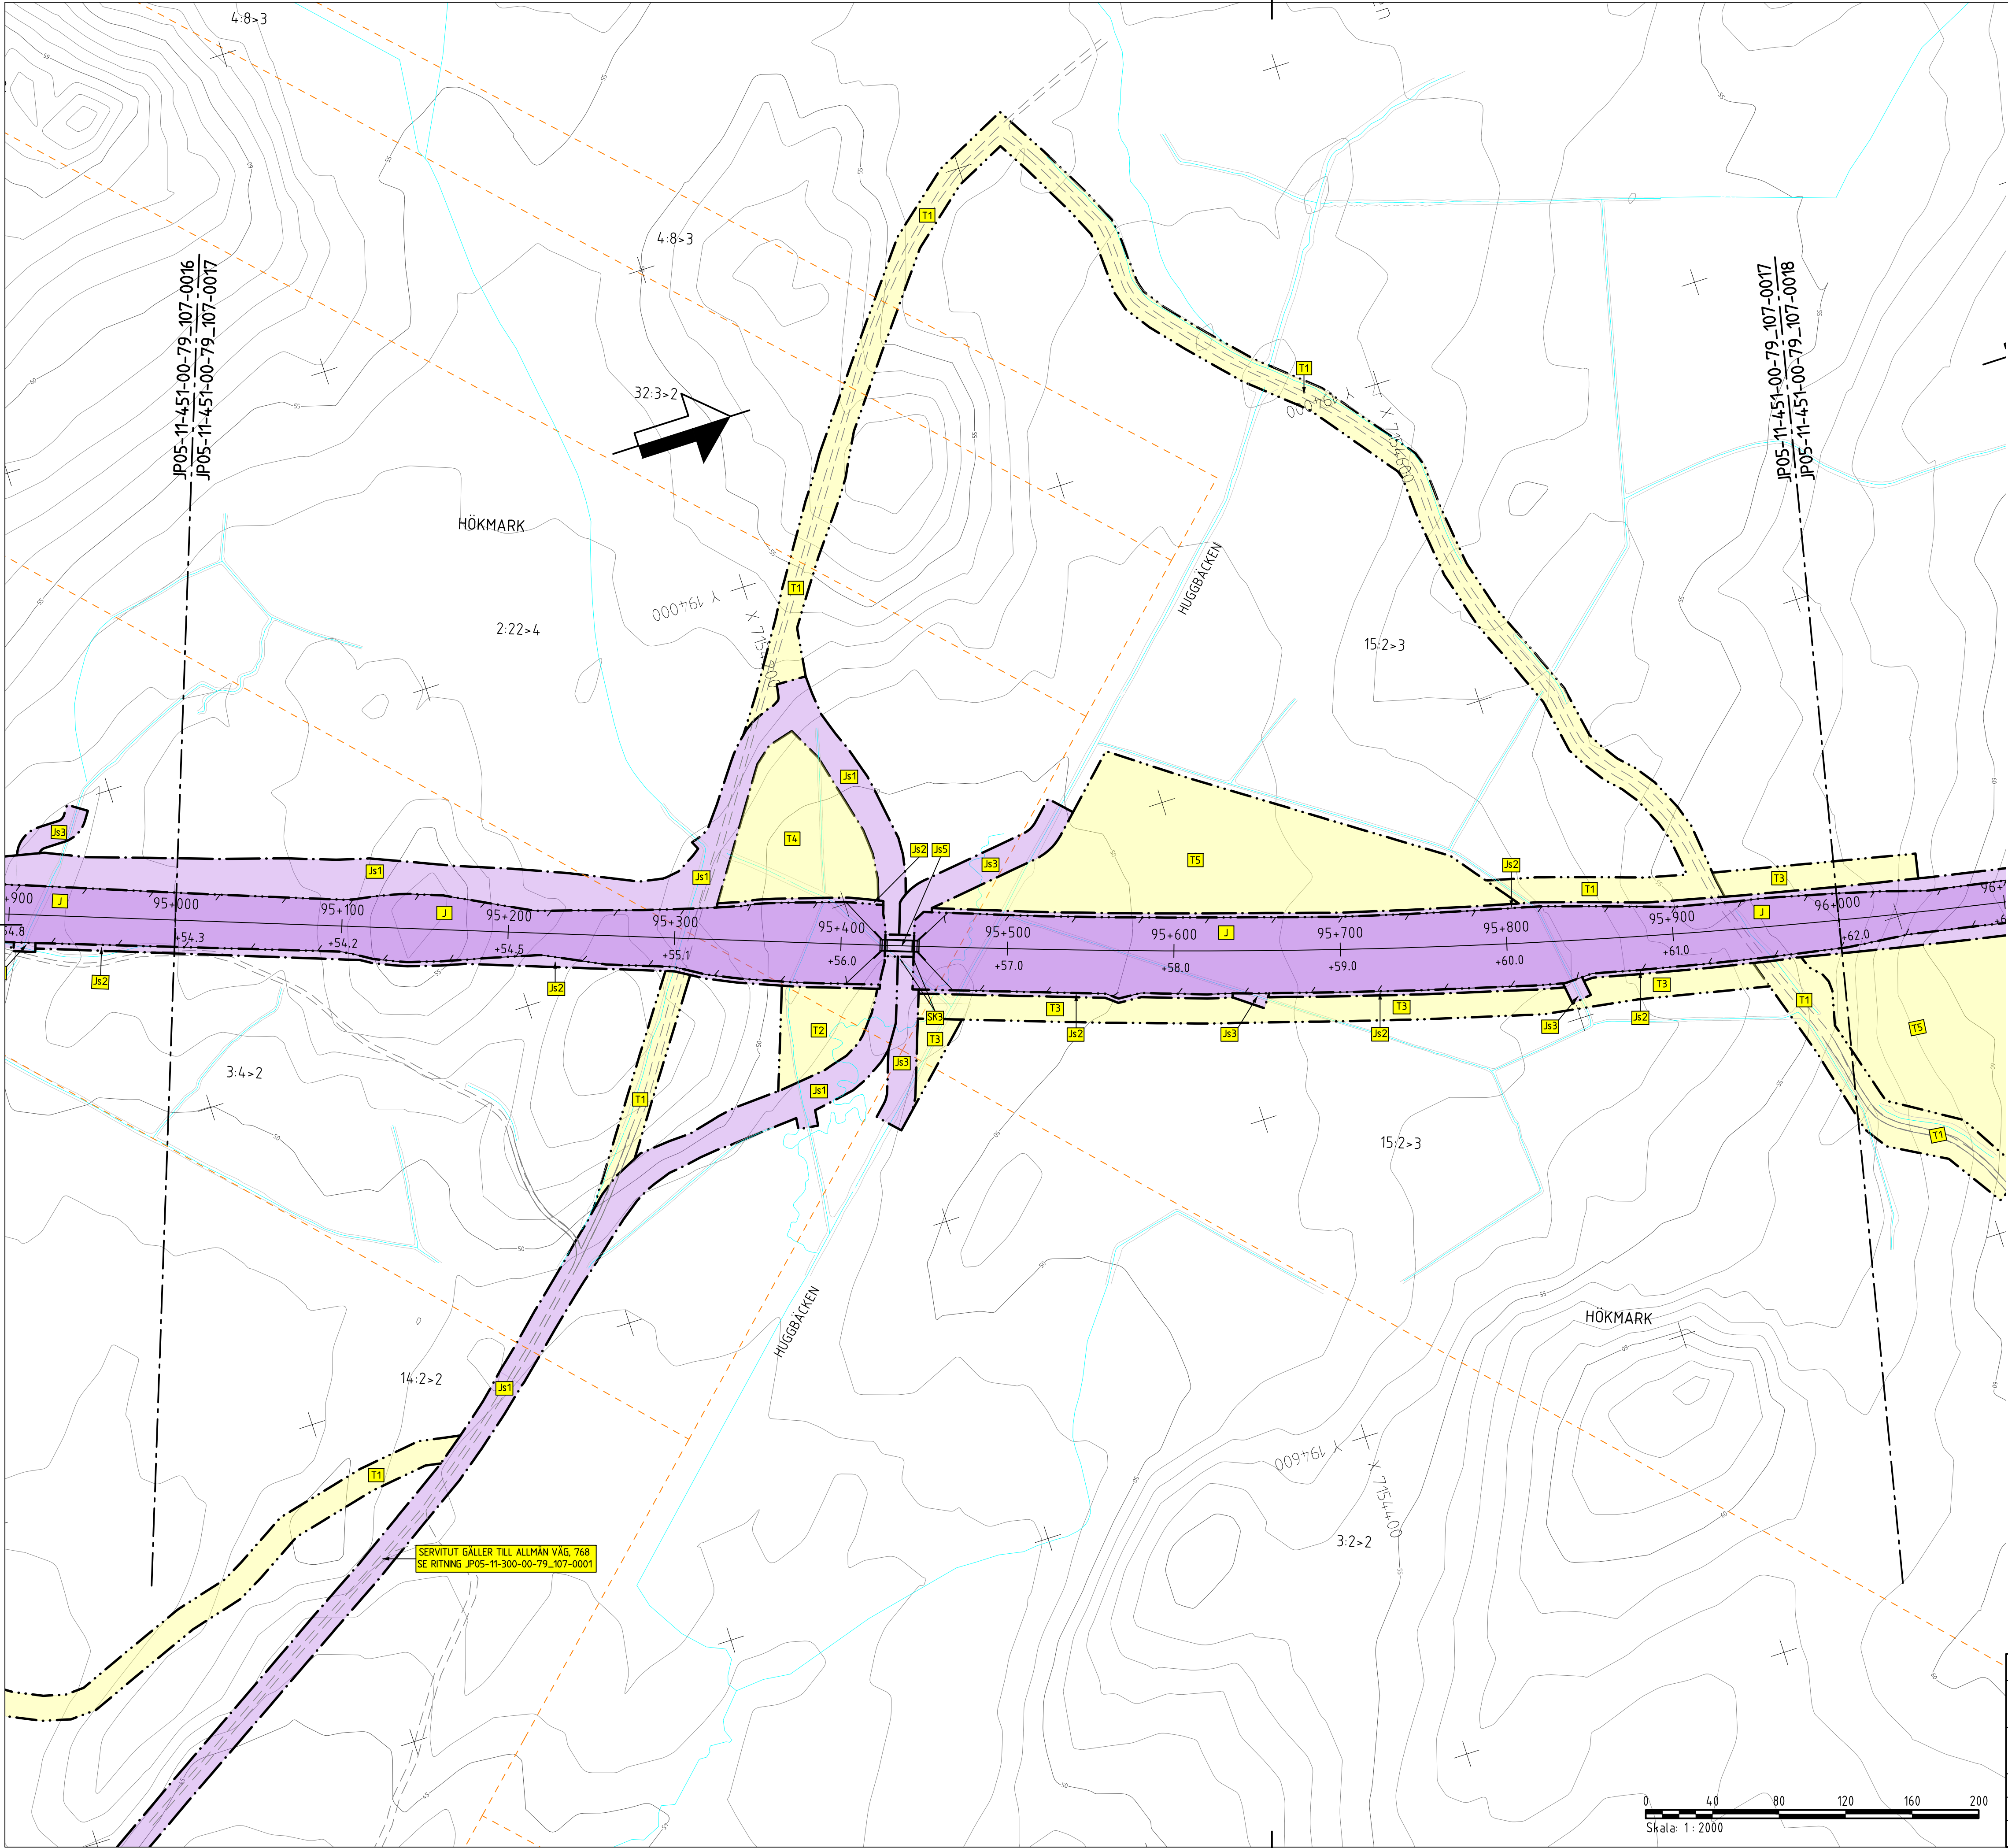

TECKENFÖRKLARING

KOORDINATSYSTEM
SYSTEM I PLAN: SWEREF 99 20 15
SYSTEM I HÖJD: RH 2000

NY ANLÄGGNING
0+000 NY JÄRNVÄG, SPÅRMITT, MED LÄNGDMÄTNINGSSTRECK OCH HÖJDSÄTTNING (RÖK+RALSDÖVERKANT)
+0,0 NY VÄXEL

NY VÄG/JUSTERAD VÄG, VÄGBANEKANTER MED LÄNGDMÄTNINGSSTRECK OCH HÖJDSÄTTNING
NYTT STÅNGSEL
NYTT VÄGRÄCKE
NY JÄRNVÄGSBRO/VÄGBRO

MARKANSPRÅK
GRÄNS FÖR JÄRNVÄGSMARK/GRÄNS FÖR VÄGOMRÅDE
AVGRÄNSNING MELLAN OLIKA TYPER AV MARKANSPRÅK

NY JÄRNVÄGSMARK
J MED ÄGANDERÄTT
JVI MED ÄGANDERÄTT OCH NYTT VÄGOMRÅDE MED INSKRÄNKT VÄGRÄTT

NY JÄRNVÄGSMARK MED SERVITUTSRÄTT
J81 FÖR SERVICEVÄG
J82 FÖR TRÄDSÄKRING/UNDERHÅLL STÅNGSEL
J83 FÖR UNDERHÅLL/RENSNING OCH VATTENAVLEDNING
J84 FÖR FÖRÖRJNINGSDAMM
J85 FÖR JÄRNVÄGSBRO/TRÄDSÄKRING
J86 FÖR SIR-MAST
J87VI FÖR JÄRNVÄGSBRO OCH VÄGOMRÅDE MED INSKRÄNKT VÄGRÄTT

NYTT VÄGOMRÅDE
V MED VÄGRÄTT

NYTT VÄGOMRÅDE MED INSKRÄNKT VÄGRÄTT
VI FÖR UNDERHÅLL/RENSNING OCH VATTENAVLEDNING
VIZ FÖR LANDSKAPSANPASSNING AV SLÄNTER

TILLFÄLLIG NYTTJÄNDERÄTT I 60 MÅNADER FRÅN DET ATT TILLTRÄDE TILL MARKEN HAR BEVILJATS

T1 FÖR BYGGTRAFIK
T2 FÖR ETABLERING
T3 FÖR ANLÄGGNINGSARBETEN OCH BYGGTRAFIK
T4 FÖR UPPLÄGGNING AV JORD- OCH BERGHMASSOR
T5 FÖR UPPLÄGGNING AV TORV

VERKSAMHETER/ÅTGÄRDER SOM UNDANTAS FRÅN FÖRBUD ENLIGT MILJÖBALKEN
FÖRBUDEN SOM AVSER VERKSAMHETER ELLER ÅTGÄRDER INOM GENERellt BIOTOPSKYDDOMRÅDE (7:11 12 ST. MB) GÄLLER INTE BYGGANDE AV JÄRNVÄG.
FÖRBUDEN MOT ÅTGÄRDER INOM STRANDSKYDDOMRÅDE (7:15 MB) GÄLLER INTE VID BYGGANDE AV ALLMÄN VÄG OCH JÄRNVÄG.

OMRÅDE SOM BERÖRS AV STRANDSKYDD

SKYDDIGHETEN ATT GÖRA ANMÄLAN FÖR SAMRÅD ENLIGT 12:6 MB GÄLLER INTE FÖR DE VERKSAMHETER OCH ÅTGÄRDER SOM BEHÖVS FÖR ATT BYGGA JÄRNVÄGEN/VÄGEN OCH SOM FASTSTÄLLS OCH INGÅR I JÄRNVÄGSMARK/VÄGOMRÅDE FÖR ALLMÄN VÄG ELLER OMRÅDE FÖR TILLFÄLLIG NYTTJÄNDERÄTT.

ÅTGÄRDER SOM UNDANTAS FRÅN KRAV PÅ BYGGLOV
MARKERING ELLER AVGRÄNSNING AV OMRÅDE DÄR VISSA ÅTGÄRDER UNDANTAS FRÅN BYGGLOV
B1 BYGGLOV KRÄVS INTE FÖR TRANSFORMATORSTATIONER
B2 BYGGLOV KRÄVS INTE FÖR STÖDMUR

SKYDDÅTGÄRDER OCH FÖRSIKTIGHETSMÅTT
MARKERING ELLER AVGRÄNSNING AV SKYDDÅTGÄRDER OCH FÖRSIKTIGHETSMÅTT
SK1 - SKYDDÅTGÄRD FÖR GRUNDVATTENFÖREKOMST BURTRÄSKÄSEN
SK2 - PASSAGE FÖR MÄNNISKOR OCH MEDELSTORA DJUR
SK3 - PASSAGE FÖR MÄNNISKOR OCH STORA DJUR
SK4 - PASSAGE FÖR SMÅDJUR
SK5 - BULLERSKYDDSVÄLL ÖK +3,85 M ÖVER RÖK (RÖK+RALSDÖVERKANT)
SK6 - BULLERSKYDDSVÄLL ÖK +2,00 M ÖVER RÖK (RÖK+RALSDÖVERKANT)
SK7 - ERBJUDANDE OM BULLERSKYDDÅTGÄRDER I FORM AV FASADÅTGÄRDER SAMT LOKALT SKYDD VID UTEPLATS
SK8 - ERBJUDANDE OM BULLERSKYDDÅTGÄRDER I FORM AV LOKALT SKYDD VID UTEPLATS

SÄRSKILDA BESLUT SOM TAS I SAMBAND MED JÄRNVÄGSPLAN
XX INDRAGNING AV VÄG FRÅN ALLMÄNT UNDERHÅLL

BEFINTLIGT
BYGGNAD
E ELLEDNING MARK
T TELELEDNING MARK
HSP HÖGSPÄNNINGSLEDNING MARK
HSP HÖGSPÄNNINGSLEDNING LUFT
VÄGBANEKANT
20 NIVÅKURVA MED ANGIVEN HÖJD


ÖVRIGA BETECKNINGAR
TRAKTGRÄNS
FASTIGHETSGRÄNS
179 FASTIGHETSBECKENING

ÖPPNINGAR/ÄNDRINGAR
www.afconsult.com
TRAFIKVERKET
SKAPAD AV L. JOHANSSON
GRANSKAD AV M. NYBERG
BOKFÄRD AV A. LARSSON
DIA TYP 2019-09-20
SKALA 1:2000
FÖRVALTNING A1
RITNINGENUMMER FÖRVALTNING 0017
TEKNIKOMRÅDE
GRANSKNINGSSTATUS / SYFTE
HÄNDLIGSTYP
ANLÄGGNINGSTYP
MARK
PLOTTERMETER 95 +000 - 96 +000
RITNINGENUMMER PROJEKT JP05-11-451-00
BLAD 0017
TÄSTA BLAD 0018
ANMÄRKNING 14.4

JÄRNVÄGSPLAN
NORRBOTNIABANAN
YTTERBYN - SKELLEFTÄ C
JP05, YTTERBYN - GRANDBODARNA
PLANKARTA
SKALA 1:2000
FÖRVALTNING A1
RITNINGENUMMER FÖRVALTNING 0017
TEKNIKOMRÅDE
GRANSKNINGSSTATUS / SYFTE
HÄNDLIGSTYP
ANLÄGGNINGSTYP
MARK
PLOTTERMETER 95 +000 - 96 +000
RITNINGENUMMER PROJEKT JP05-11-451-00
BLAD 0017
TÄSTA BLAD 0018
ANMÄRKNING 14.4

0 40 80 120 160 200
Skala: 1: 2000

000761
000762
0

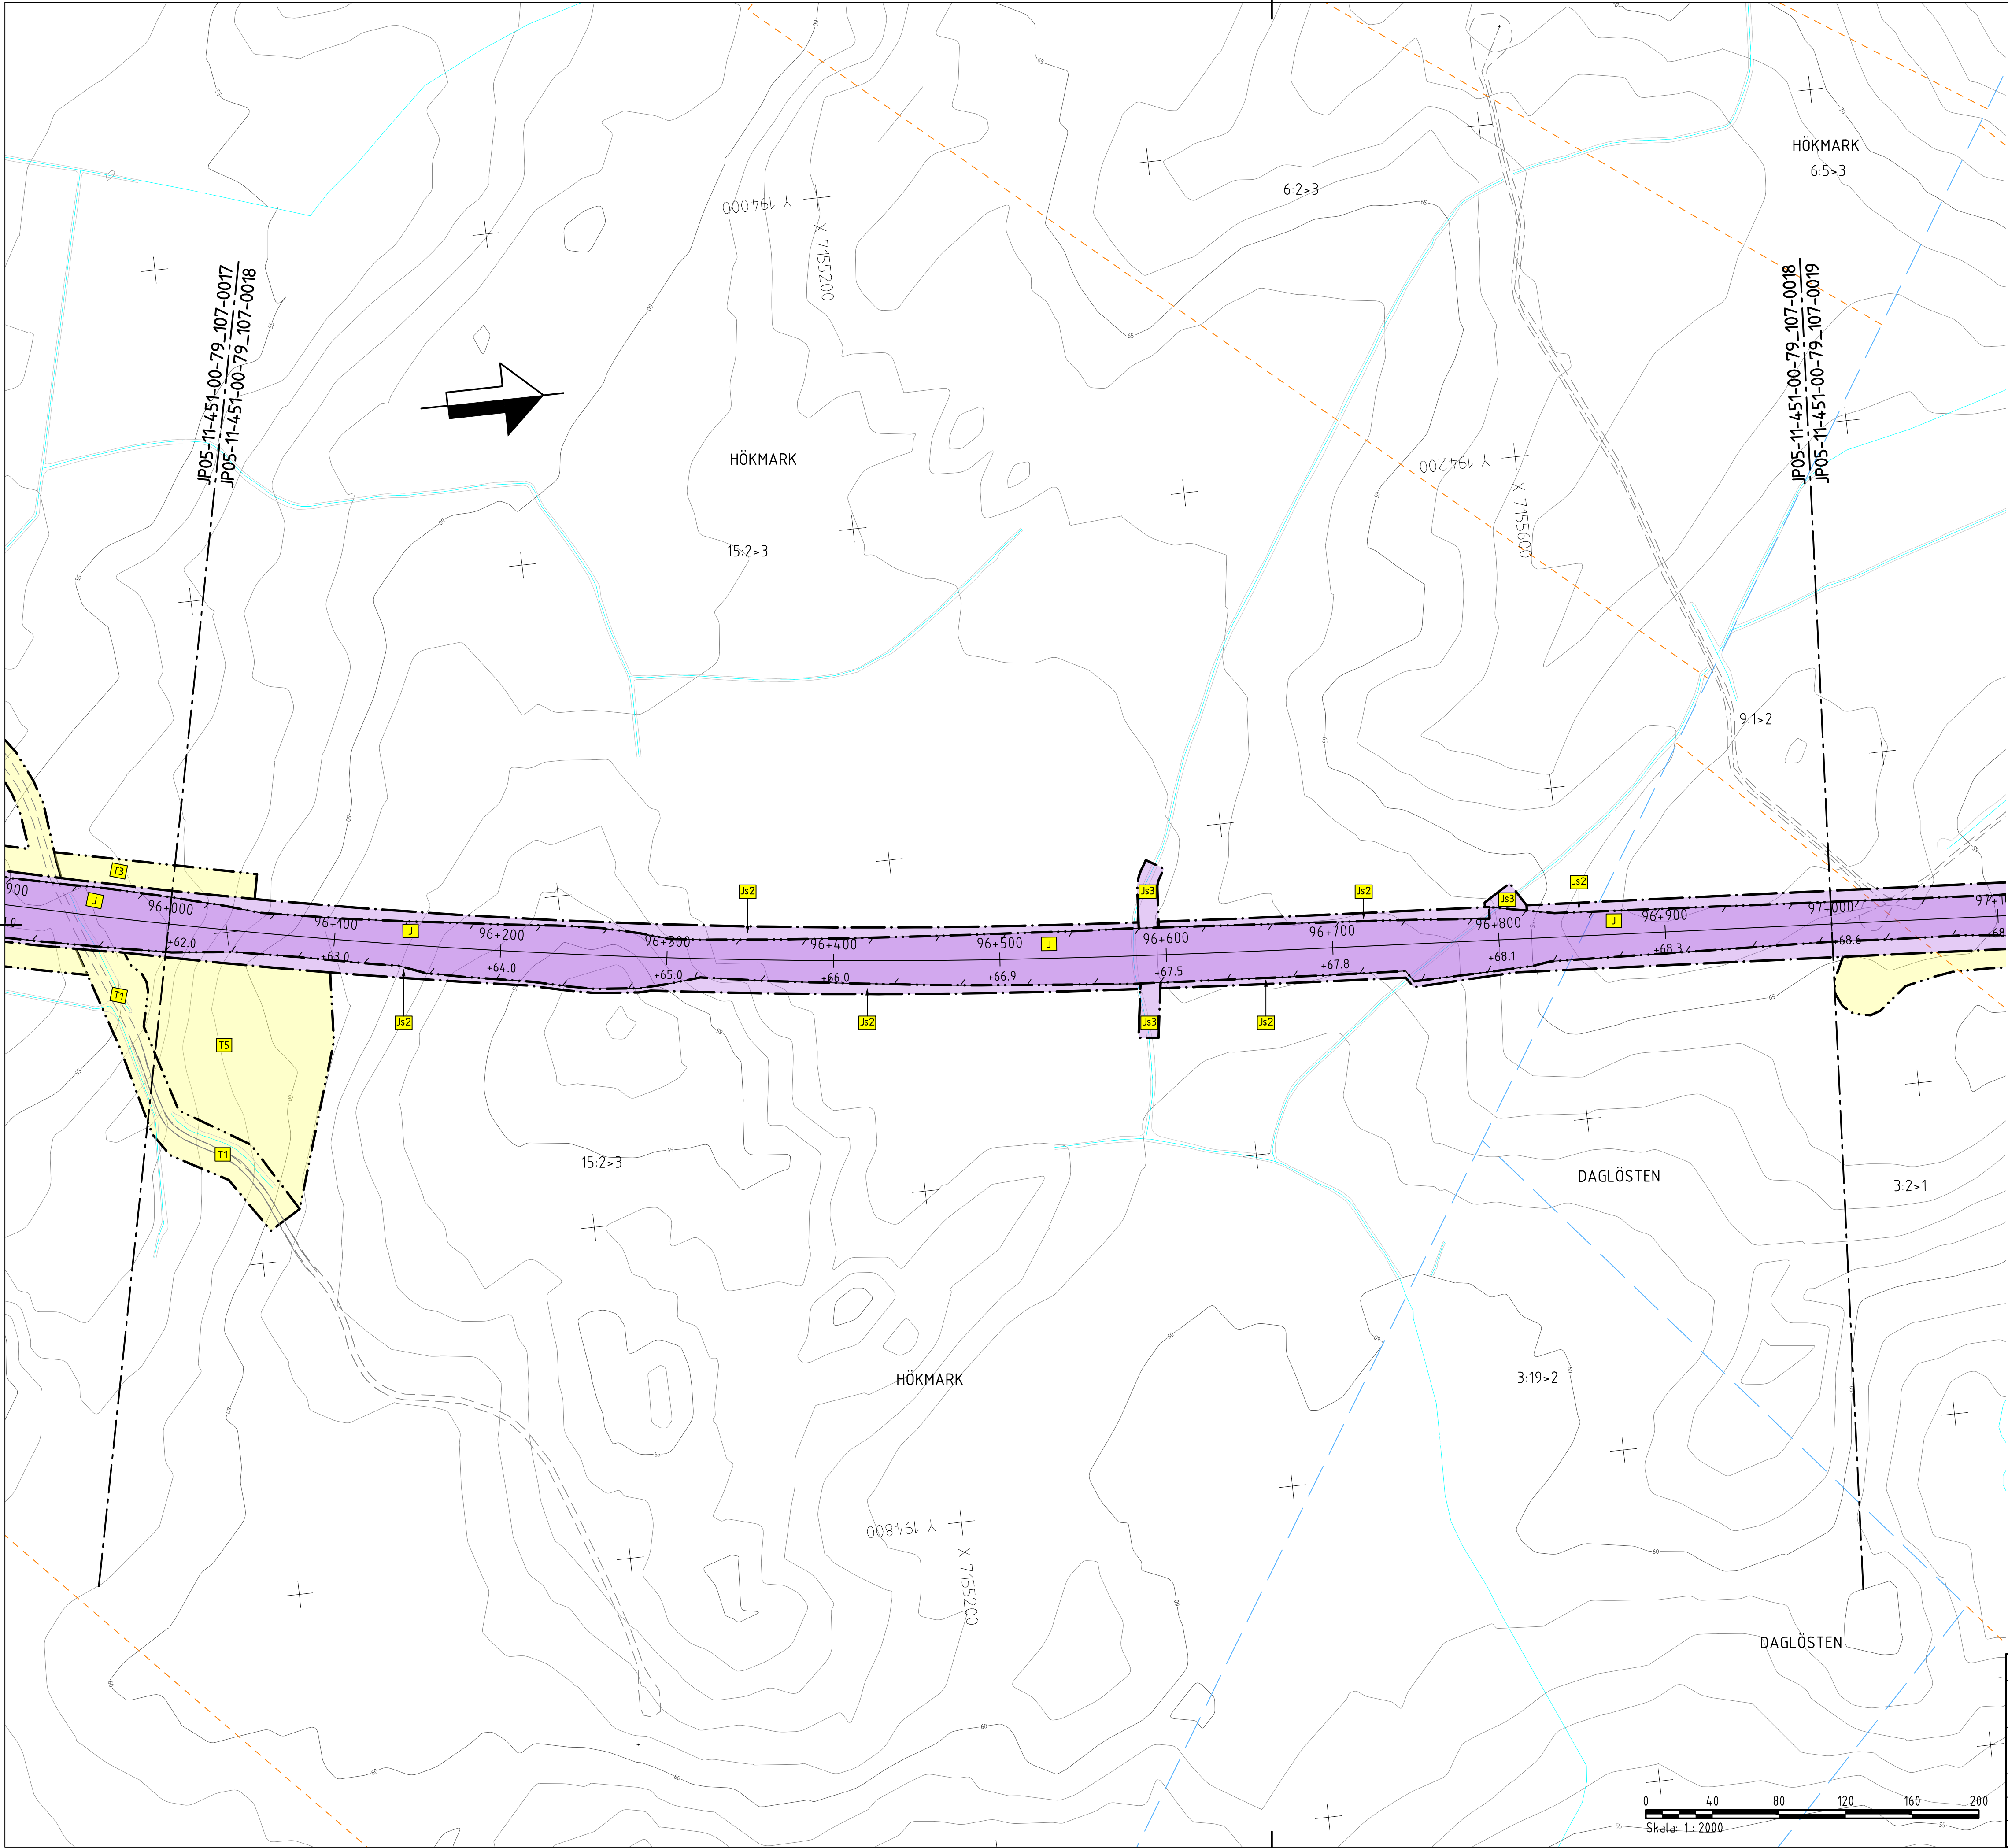

TECKENFÖRKLARING

KOORDINATSYSTEM
SYSTEM I PLAN: SWEREF 99 20 15
SYSTEM I HÖJD: RH 2000

NY ANLÄGGNING
0+000 NY JÄRNVÄG, SPÅRMITT, MED LÄNGDMÄTNINGSSTRECK OCH HÖJDSÄTTNING (RÖK+RALSDÖVERKANT)
+0,0 NY VÄXEL

NY VÄG/JUSTERAD VÄG, VÄGBANEKANTER MED LÄNGDMÄTNINGSSTRECK OCH HÖJDSÄTTNING
NYTT STÅNGSEL
NYTT VÄGRÄCKE
NY JÄRNVÄGSBRO/VÄGBRO

MARKANSPRÅK
GRÄNS FÖR JÄRNVÄGSMARK/
GRÄNS FÖR VÄGOMRÅDE
AVGRÄNSNING MELLAN OLIKA TYPER AV MARKANSPRÅK

NY JÄRNVÄGSMARK
J MED ÄGANDERÄTT
JVI MED ÄGANDERÄTT OCH NYTT VÄGOMRÅDE MED INSKRÄNKT VÄGRÄTT

NY JÄRNVÄGSMARK MED SERVITUTSRÄTT
J81 FÖR SERVICEVÄG
J82 FÖR TRÄDSÄKRING/UNDERHÅLL STÅNGSEL
J83 FÖR UNDERHÅLL/RENSNING OCH VATTENAVLEDNING
J84 FÖR FÖRÖRJNINGSDAMM
J85 FÖR JÄRNVÄGSBRO/TRÄDSÄKRING
J86 FÖR SR-MAST
J87VI FÖR JÄRNVÄGSBRO OCH VÄGOMRÅDE MED INSKRÄNKT VÄGRÄTT

NYTT VÄGOMRÅDE
V MED VÄGRÄTT

NYTT VÄGOMRÅDE MED INSKRÄNKT VÄGRÄTT
VI FÖR UNDERHÅLL/RENSNING OCH VATTENAVLEDNING
VIZ FÖR LANDSKAPSANPASSNING AV SLÄNTER

TILLFÄLLIG NYTTJÄNDERÄTT I 60 MÅNADER FRÅN DET ATT TILLTRÄDE TILL MARKEN HAR BEVILJATS
T1 FÖR BYGGTRAFIK
T2 FÖR ETABLERING
T3 FÖR ANLÄGGNINGSARBETEN OCH BYGGTRAFIK
T4 FÖR UPPLÄGGNING AV JORD- OCH BERGMASSOR
T5 FÖR UPPLÄGGNING AV TORV

VERKSAMHETER/ÅTGÄRDER SOM UNDANTAS FRÅN FÖRBUD ENLIGT MILJÖBALKEN
FÖRBUDEN SOM AVSER VERKSAMHET ELLER ÅTGÄRD INOM GENERELLT BIOTOPSKYDDOMRÅDE (7:11 12 ST. MB) GÄLLER INTE BYGGANDE AV JÄRNVÄG.
FÖRBUDEN MOT ÅTGÄRDER INOM STRANDSKYDDOMRÅDE (7:15 MB) GÄLLER INTE VID BYGGANDE AV ALLMÄN VÄG OCH JÄRNVÄG.

OMRÅDE SOM BERÖRS AV STRANDSKYDD

SKYDDIGHETEN ATT GÖRA ANMÄLAN FÖR SAMRÅD ENLIGT 12:6 MB GÄLLER INTE FÖR DE VERKSAMHETER OCH ÅTGÄRDER SOM BEHÖVS FÖR ATT BYGGA JÄRNVÄG/EN VÄG OCH SOM FASTSTÄLLS OCH INGÅR I JÄRNVÄGSMARK/VÄGOMRÅDE FÖR ALLMÄN VÄG ELLER OMRÅDE FÖR TILLFÄLLIG NYTTJÄNDERÄTT.

ÅTGÄRDER SOM UNDANTAS FRÅN KRAV PÅ BYGGLOV
MARKERING ELLER AVGRÄNSNING AV OMRÅDE DÄR VISSA ÅTGÄRDER UNDANTAS FRÅN BYGGLOV
BYGGLOV KRÄVS INTE FÖR TRANSFORMATÖRSTATIONER
BYGGLOV KRÄVS INTE FÖR STÖDMUR

SKYDDÅTGÄRDER OCH FÖRSIKTIGHETSMÅTT
MARKERING ELLER AVGRÄNSNING AV SKYDDÅTGÄRDER OCH FÖRSIKTIGHETSMÅTT
SK1 - SKYDDÅTGÄRD FÖR GRUNDVATTENFÖREKOMST BURTRÄSKÄSEN
SK2 - PASSAGE FÖR MÄNNISKOR OCH MEDELSTORA DJUR
SK3 - PASSAGE FÖR MÄNNISKOR OCH STORA DJUR
SK4 - PASSAGE FÖR SMÅDJUR
SK5 - BULLERSKYDDSVÄLL ÖK +3,85 M ÖVER RÖK (RÖK= RALSDÖVERKANT)
SK6 - BULLERSKYDDSVÄLL ÖK +2,00 M ÖVER RÖK (RÖK= RALSDÖVERKANT)
SK7 - ERBJUDANDE OM BULLERSKYDDÅTGÄRDER I FORM AV FASADÅTGÄRDER SAMT LOKALT SKYDD VID UTEPLATS
SK8 - ERBJUDANDE OM BULLERSKYDDÅTGÄRDER I FORM AV LOKALT SKYDD VID UTEPLATS

SÄRSKILDA BESLUT SOM TAS I SAMBAND MED JÄRNVÄGSPLAN
X X INDRAGNING AV VÄG FRÅN ALLMÄNT UNDERHÅLL

BEFINTLIGT
BYGGNAD
E ELLEDNING MARK
T TELELEDNING MARK
HSP HÖGSPÄNNINGSLEDNING MARK
HSP HÖGSPÄNNINGSLEDNING LUFT
VÄGBANEKANT
20 NIVÅKURVA MED ANGIVEN HÖJD

ÖVRIGA BETECKNINGAR
TRAKTGRÄNS
FASTIGHETSGRÄNS
179 FASTIGHETSBETECKNING

JÄRNVÄGSPLAN

LEVERANTÖR www.afconsult.com	AVDELNING UPPDRAGSNUMMER 731561	LEVERANS/ÄNDRINGS-PM KONSTRUKTIONSNUMMER	TEKNIKOMRÅDE GRANSKNINGSSTATUS / SYFTE
TRAFIKVERKET	HÄNDIGHETSTYP ANLÄGGNINGSTYP MARK		GRANSKNINGSHANDLING
SKAPAD AV L. JOHANSSON GRANSKAD AV M. NYBERG BOKFÄRDIG AV A. LARSSON	PLANKARTA SKALA 2019-09-20 1:2000		BYGGLOV YTTERBYN - SKELLEFTÉÅ C JP05, YTTERBYN - GRANDBODARNA RITNINGSNUMMER JP05-11-451-00 0018
DOKUMENT 2019-09-20 1:2000		FORMAT A1	RITNINGSNUMMER FÖRVALTNING 0018

143 V A V A3 A