


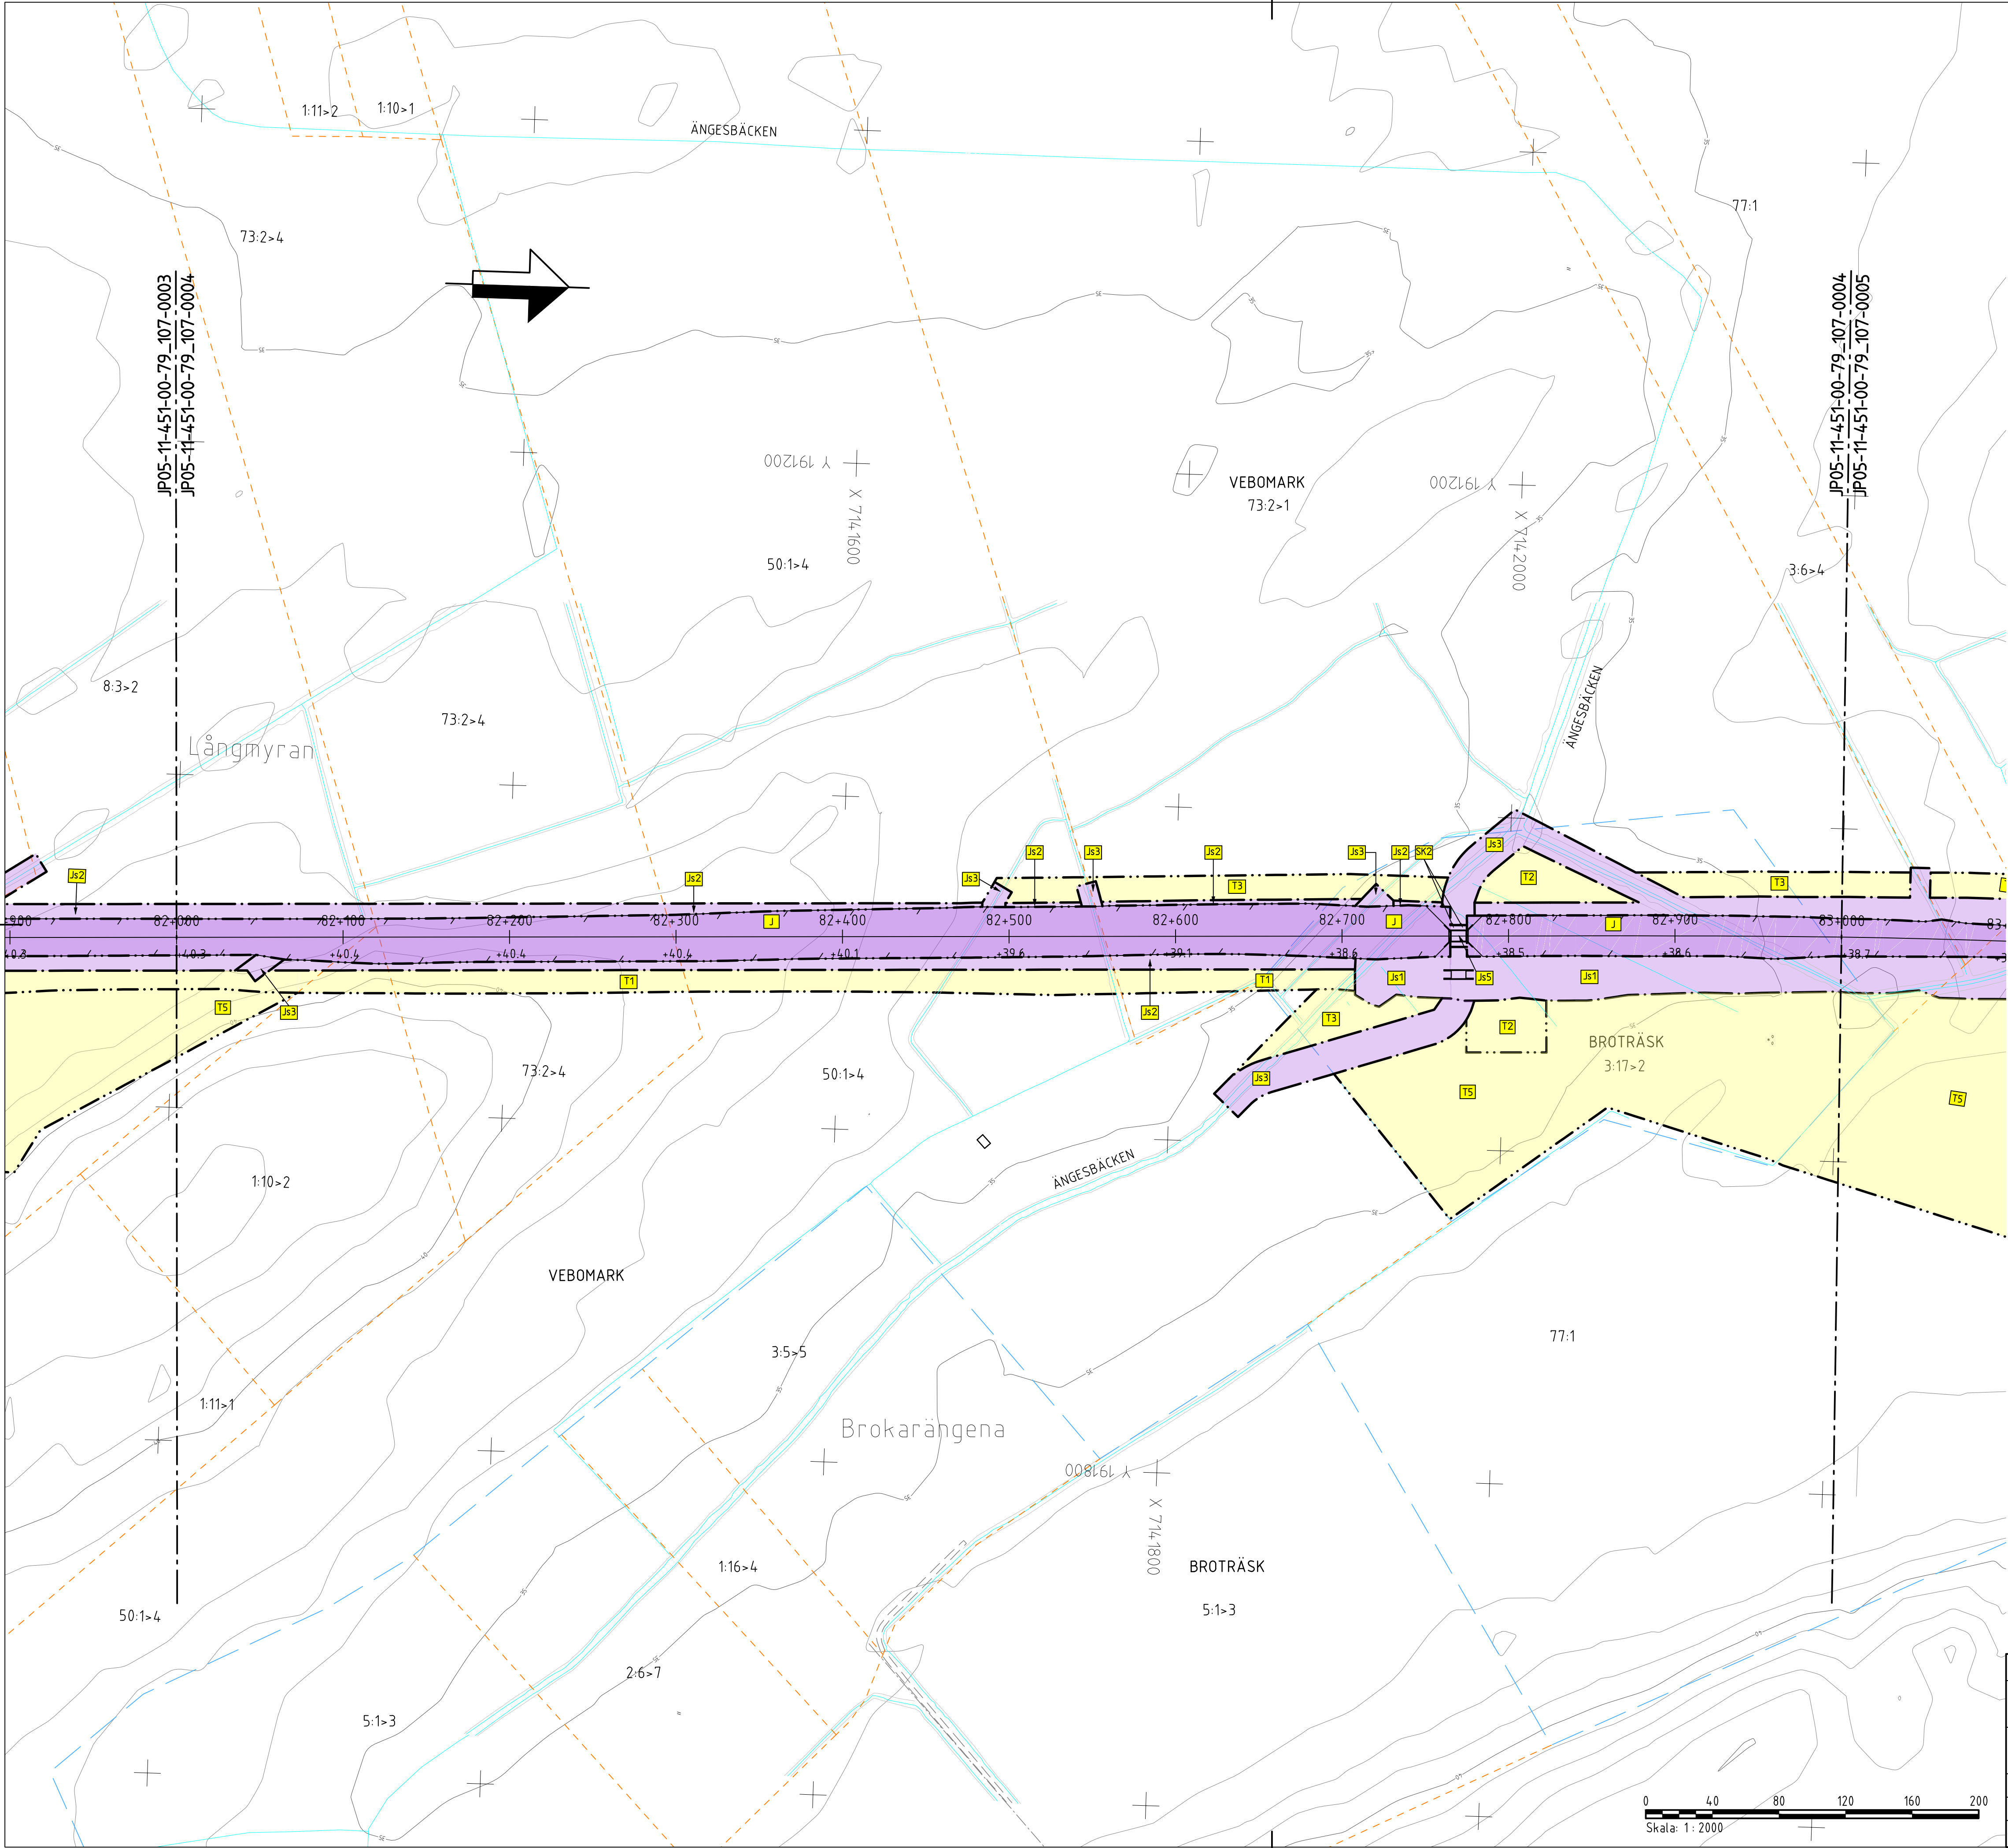

TECKENFÖRKLARING

KOORDINATSYSTEM
SYSTEM I PLAN: SWEREF 99 20 15
SYSTEM I HÖJD: RH 2000

NY ANLÄGGNING

0+000 NY JÄRNVÄG, SPÅRMITT, MED LÄNGDMÄTNINGSSTRECK OCH HÖJDSÄTTNING (RÖK+RÄLSÖVERKANT)

+0,0 NY VÄXEL

+0,0 NY VÄG/JUSTERAD VÄG, VÄGBANEKANTER MED LÄNGDMÄTNINGSSTRECK OCH HÖJDSÄTTNING

NYTT STÅNGSEL

NYTT VÄGRÄCKE

NY JÄRNVÄGSBRÖ/VÄGBRO

MARKANSPRÅK

GRÄNS FÖR JÄRNVÄGSMARK/GRÄNS FÖR VÄGOMRÅDE

AVGRÄNSNING MELLAN OLIKA TYPER AV MARKANSPRÅK

NY JÄRNVÄGSMARK

J MED ÄGANDERÄTT

JVI MED ÄGANDERÄTT OCH NYTT VÄGOMRÅDE MED INSKRÄNKT VÄGRÄTT

NY JÄRNVÄGSMARK MED SERVITUTSRÄTT

Js1 FÖR SERVICEVÄG

Js2 FÖR TRÄDSÄKRING/UNDERHÅLL STÅNGSEL

Js3 FÖR UNDERHÅLL/RENSNING OCH VATTENAVLEDNING

Js4 FÖR FÖRÖRJNINGSDAMM

Js5 FÖR JÄRNVÄGSBRÖ/TRÄDSÄKRING

Js6 FÖR SJR-MAST

Js7VI FÖR JÄRNVÄGSBRÖ OCH VÄGOMRÅDE MED INSKRÄNKT VÄGRÄTT

NYTT VÄGOMRÅDE

V MED VÄGRÄTT

NYTT VÄGOMRÅDE MED INSKRÄNKT VÄGRÄTT

VI FÖR UNDERHÅLL/RENSNING OCH VATTENAVLEDNING

VI2 FÖR LANDSKAPSANPASSNING AV SLÄNTER

TILLFÄLLIG NYTTJÄNDERÄTT I 60 MÅNADER FRÅN DET ATT TILLTRÄDE TILL MARKEN HAR BEVILJATS

T1 FÖR BYGGTRAFIK

T2 FÖR ETABLERING

T3 FÖR ANLÄGGNINGSARBETEN OCH BYGGTRAFIK

T4 FÖR UPPLÄGGNING AV JORD- OCH BERGHÄSSOR

T5 FÖR UPPLÄGGNING AV TORV

VERKSAMHETER/ÅTGÄRDER SOM UNDANTAS FRÅN FÖRBUD ENLIGT MILJÖBALKEN

FÖRBUDEN SOM AVSER VERKSAMHET ELLER ÅTGÄRD INOM GENERELLT BIOTOPSKYDDOMRÅDE (7:11 12 ST. MB) GÄLLER INTE BYGGANDE AV JÄRNVÄG.

FÖRBUDEN MOT ÅTGÄRDER INOM STRANDSKYDDOMRÅDE (7:15 MB) GÄLLER INTE VID BYGGANDE AV ALLMÄN VÄG OCH JÄRNVÄG.

OMRÅDE SOM BERÖRS AV STRANDSKYDD

SKYDDIGHETEN ATT GÖRA ANMÄLAN FÖR SAMRÄD ENLIGT 12:6 MB GÄLLER INTE FÖR DE VERKSAMHETER OCH ÅTGÄRDER SOM BEHÖVS FÖR ATT BYGGA JÄRNVÄG/VÄGEN OCH SOM FASTSTÄLLS OCH INGÅR I JÄRNVÄGSMARK/VÄGOMRÅDE FÖR ALLMÄN VÄG ELLER OMRÅDE FÖR TILLFÄLLIG NYTTJÄNDERÄTT.

ÅTGÄRDER SOM UNDANTAS FRÅN KRAV PÅ BYGGLOV

MARKERING ELLER AVGRÄNSNING AV OMRÅDE DÄR VISSA ÅTGÄRDER UNDANTAS FRÅN BYGGLOV

B1 BYGGLOV KRÄVS INTE FÖR TRANSFORMATÖRSTATIONER

B2 BYGGLOV KRÄVS INTE FÖR STÖDMUR

SKYDDÅTGÄRDER OCH FÖRSIKTIGHETSMÅTT

MARKERING ELLER AVGRÄNSNING AV SKYDDÅTGÄRDER OCH FÖRSIKTIGHETSMÅTT

SK1 - SKYDDÅTGÄRD FÖR GRUNDVATTENFÖREKOMST BURTRÄSKÄSEN

SK2 - PASSAGE FÖR MÄNNISKOR OCH MEDELSTORA DJUR

SK3 - PASSAGE FÖR MÄNNISKOR OCH STORA DJUR

SK4 - PASSAGE FÖR SMÅDJUR

SK5 - BULLERSKYDDSVÄLL ÖK +3,85 M ÖVER RÖK (RÖK+RÄLSÖVERKANT)

SK6 - BULLERSKYDDSVÄLL ÖK +2,00 M ÖVER RÖK (RÖK+RÄLSÖVERKANT)

SK7 - ERBJUDANDE OM BULLERSKYDDÅTGÄRDER I FORM AV FASADÅTGÄRDER SAMT LOKALT SKYDD VID UTEPLATS

SK8 - ERBJUDANDE OM BULLERSKYDDÅTGÄRDER I FORM AV LOKALT SKYDD VID UTEPLATS

SÄRSKILDA BESLUT SOM TAS I SAMBAND MED JÄRNVÄGSPLAN

INDRAGNING AV VÄG FRÅN ALLMÄNT UNDERHÅLL

BEFINTLIGT

BYGGNAD

ELLEDNING MARK

TELELEDNING MARK

HSP HÖGSPÄNNINGSLEDNING MARK

HSP HÖGSPÄNNINGSLEDNING LUFT

VÄGBANEKANT

NIVÅKURVA MED ANGIVEN HÖJD

ÖVRIGA BETECKNINGAR

TRAKTGRÄNS

FASTIGHETSGRÄNS

FASTIGHETSBECKENING

179


0 40 80 120 160 200

Skala: 1: 2000

179

FASTIGHETSBECKENING

TYP AV PLAN		JÄRNVÄGSPLAN	
LEVERANTÖR	www.afconsult.com	AVDELNING	LEVERANS/ÄNDRINGS-PM
SKAPAD AV L. JOHANSSON	UPPDRAGSNUMMER 731561	KONSTRUKTIONSNUMMER	TEKNIKOMRÅDE
GRANSKAD AV M. NYBERG	TRAFIKVERKET	GRANSKNINGSSTATUS / SYFTE	
GRANSKAD AV A. LARSSON	SKALA 1:2000	HANDLINGSSTYR GRANSKNINGSHANDLING	
UTGIVNINGSDATUM 2019-09-20	FORMAT A1	ANLÄGGNINGSTYP MARK	
PLANKARTA		PROJEKTERINGEN 82 +000 - 83 +000	
RITNINGSNUMMER FÖRVALTNING		RITNINGSNUMMER PROJEKT JP05-11-451-00	
BLAD 0004		TÄSTA BLAD 0005	
ANMÄRKNINGAR		ANMÄRKNINGAR	

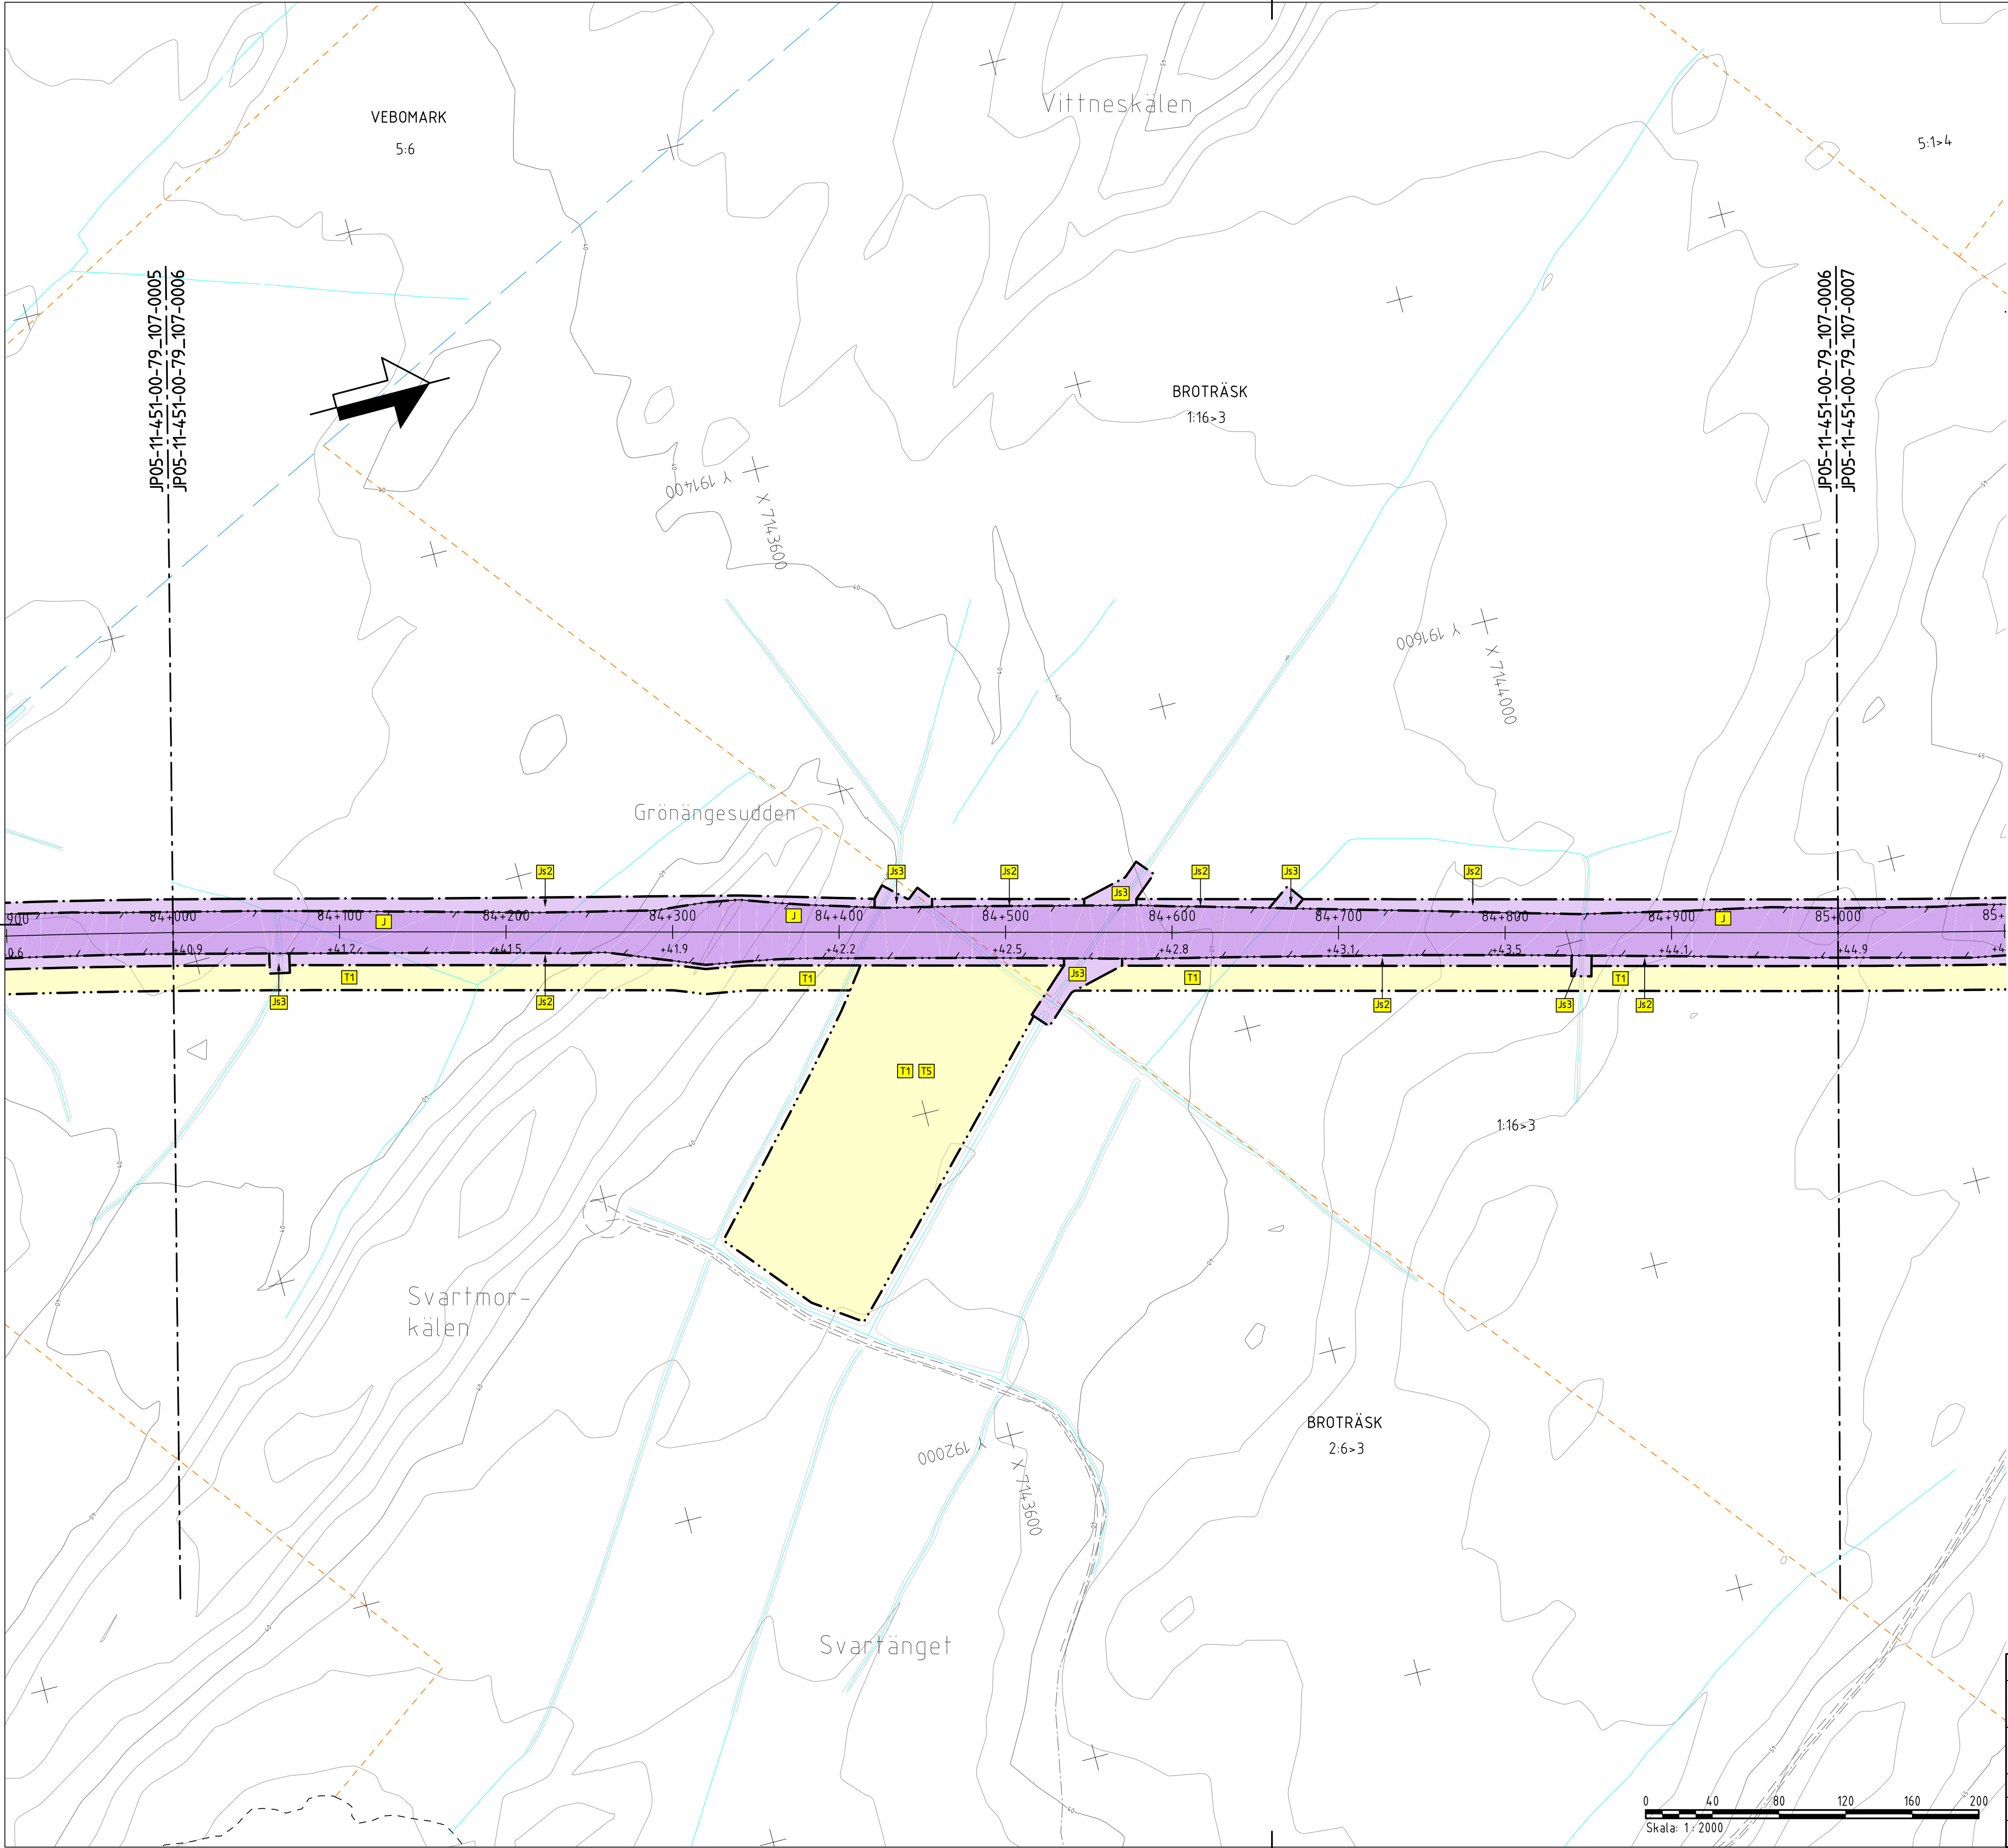

TECKENFÖRKLARING

- KOORDINATSYSTEM**
SYSTEM I PLAN: SWEREF 99 20 15
SYSTEM I HÖJD: RH 2000

NY ANLÄGGNING
0+000 NY JÄRNVÄG, SPÅRMITT, MED LÄNGDMÄTNINGSSTRECK OCH HÖJDSÄTTNING (RÖK+RÄLSÖVERKANT)
+0,0 NY VÄXEL

NY VÄG/JUSTERAD VÄG, VÄGBANEKANTER MED LÄNGDMÄTNINGSSTRECK OCH HÖJDSÄTTNING
NYTT STÅNGSEL
NYTT VÄGRÄCKE
NY JÄRNVÄGSBRO/VÄGBRO

MARKANSPRÅK
GRÄNS FÖR JÄRNVÄGSMARK/GRÄNS FÖR VÄGOMRÅDE
AVGRÄNSNING MELLAN OLIKA TYPER AV MARKANSPRÅK

NY JÄRNVÄGSMARK
J MED ÄGANDERÄTT
JVI MED ÄGANDERÄTT OCH NYTT VÄGOMRÅDE MED INSKRÄNKT VÄGRÄTT

NY JÄRNVÄGSMARK MED SERVITUTSRÄTT
J81 FÖR SERVICEVÄG
J82 FÖR TRÄDSÄKRING/UNDERHÅLL STÅNGSEL
J83 FÖR UNDERHÅLL/RENSNING OCH VATTENAVLEDNING
J84 FÖR FÖRÖRJNINGSDAMM
J85 FÖR JÄRNVÄGSBRO/TRÄDSÄKRING
J86 FÖR SIR-MAST
J87VI FÖR JÄRNVÄGSBRO OCH VÄGOMRÅDE MED INSKRÄNKT VÄGRÄTT

NYTT VÄGOMRÅDE
V MED VÄGRÄTT

NYTT VÄGOMRÅDE MED INSKRÄNKT VÄGRÄTT
V1 FÖR UNDERHÅLL/RENSNING OCH VATTENAVLEDNING
V2 FÖR LANDSKAPSANPASSNING AV SLÄNTER

TILLFÄLLIG NYTTJÄNDERÄTT I 60 MÅNADER FRÅN DET ATT TILLTRÄDE TILL MARKEN HAR BEVLJATS
T1 FÖR BYGGTRAFIK
T2 FÖR ETABLERING
T3 FÖR ANLÄGGNINGSARBETEN OCH BYGGTRAFIK
T4 FÖR UPPLÄGGNING AV JORD- OCH BERGHMASSOR
T5 FÖR UPPLÄGGNING AV TORV

VERKSAMHETER/ÅTGÄRDER SOM UNDANTAS FRÅN FÖRBUD ENLIGT MILJÖBALKEN
FÖRBUDEN SOM AVSER VERKSAMHET ELLER ÅTGÄRD INOM GENERellt BIOTOPSKYDDOMRÅDE (7:11 12 ST. MB) GÄLLER INTE BYGGANDE AV JÄRNVÄG.
FÖRBUDEN MOT ÅTGÄRDER INOM STRANDSKYDDOMRÅDE (7:15 MB) GÄLLER INTE VID BYGGANDE AV ALLMÄN VÄG OCH JÄRNVÄG.
OMRÅDE SOM BERÖRS AV STRANDSKYDD


SKYLDIGHETEN ATT GÖRA ANMÄLAN FÖR SAMRÅD ENLIGT 12:6 MB GÄLLER INTE FÖR DE VERKSAMHETER OCH ÅTGÄRDER SOM BEHÖVS FÖR ATT BYGGA JÄRNVÄG/VÄGEN OCH SOM FASTSTÄLLS OCH INGÅR I JÄRNVÄGSMARK/VÄGOMRÅDE FÖR ALLMÄN VÄG ELLER OMRÅDE FÖR TILLFÄLLIG NYTTJÄNDERÄTT.
- ÅTGÄRDER SOM UNDANTAS FRÅN KRAV PÅ BYGGLOV**
MARKERING ELLER AVGRÄNSNING AV OMRÅDE DÄR VISSA ÅTGÄRDER UNDANTAS FRÅN BYGGLOV
BYGGLOV KRÄVS INTE FÖR TRANSFORMATORSTATIONER
BYGGLOV KRÄVS INTE FÖR STÖDMUR

SKYDDÅTGÄRDER OCH FÖRSIKTIGHETSMÅTT
MARKERING ELLER AVGRÄNSNING AV SKYDDÅTGÄRDER OCH FÖRSIKTIGHETSMÅTT
SK1 - SKYDDÅTGÄRD FÖR GRUNDVATTENFÖREKOMST BURTÄRSKÄSEN
SK2 - PASSAGE FÖR MÄNNISKOR OCH MEDELSTORA DJUR
SK3 - PASSAGE FÖR MÄNNISKOR OCH STORA DJUR
SK4 - PASSAGE FÖR SMÅDJUR
SK5 - BULLERSKYDDSVÄLL ÖK +3,85 M ÖVER RÖK (RÖK+RÄLSÖVERKANT)
SK6 - BULLERSKYDDSVÄLL ÖK +2,00 M ÖVER RÖK (RÖK+RÄLSÖVERKANT)
SK7 - ERBJUDANDE OM BULLERSKYDDÅTGÄRDER I FORM AV FASADÅTGÄRDER SAMT LOKALT SKYDD VID UTEPLATS
SK8 - ERBJUDANDE OM BULLERSKYDDÅTGÄRDER I FORM AV LOKALT SKYDD VID UTEPLATS

SÄRSKILDA BESLUT SOM TAS I SAMBAND MED JÄRNVÄGSPLAN
X X INDRAGNING AV VÄG FRÅN ALLMÄNT UNDERHÅLL

BEFINTLIGT
BYGGNAD
ELLEDNING MARK
TELELEDNING MARK
HÖGSPÄNNINGSLEDNING MARK
HÖGSPÄNNINGSLEDNING LUFT
VÄGBANEKANT
NIVÅKURVA MED ANGIVEN HÖJD

ÖVRIKA BETECKNINGAR
TRAKTGRÄNS
FASTIGHETSGRÄNS
FASTIGHETSBETECKNING

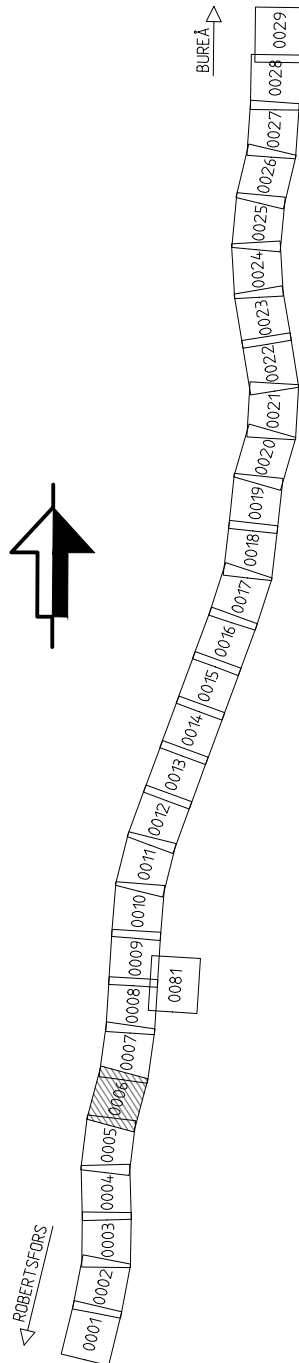

JÄRNVÄGSPLAN			
LEVERANTÖR	AVDELNING	LEVERANS/ÄNDRINGS-PM	TEKNIKOMRÅDE
www.afconsult.com	UPPDRAGSNUMMER 731561	KONSTRUKTIONSNUMMER	GRANSKNINGSSTATUS / SYFTE
TRAFIKVERKET	NORRBOTNIABANAN		HANDLINGSSTYP
SKAPAD AV L. JOHANSSON	YTTERBYN - SKELLEFTÄ C		GRANSKNINGSHANDLING
GRANSKAD AV M. NYBERG	JP05, YTTERBYN - GRANDBODARNA		ANLÄGGNINGSTYP
GRANSKAD AV A. LARSSON	PLANKARTA		MARK
DATA 2019-09-20	SKALA 1:2000	FORMAT A1	RIKTSKEDER
			84 +000 - 85 +000
			14.4
			PLANKARTA
			JP05-11-451-00
			0006
			0007
			ANR.