


PROFILDATA	-0.40%	RV 5800.00	-3.32%	RV 3300.00	0.31%	RV 18000.00																									
PROFILLINJE	+22.13	+21.88	+21.57	+21.19	+20.73	+20.21	+19.62	+18.97	+18.30	+17.65	+17.08	+16.63	+16.31	+16.11	+16.03	+16.06	+16.12	+16.18	+16.23	+16.26	+16.26	+16.24	+16.20	+16.13	+16.04	+15.94	+15.84	+15.74	+15.63	+15.53	+15.42
LÄNGDMÄTNING	45/200			45/300						45/400						45/500									45/700						45/800
PLANDATA										L 417.27							A 250.00 L 26.04							R 2400.00 L 93.05			A 250.54 L 26.15	A 250.54 L 26.15			

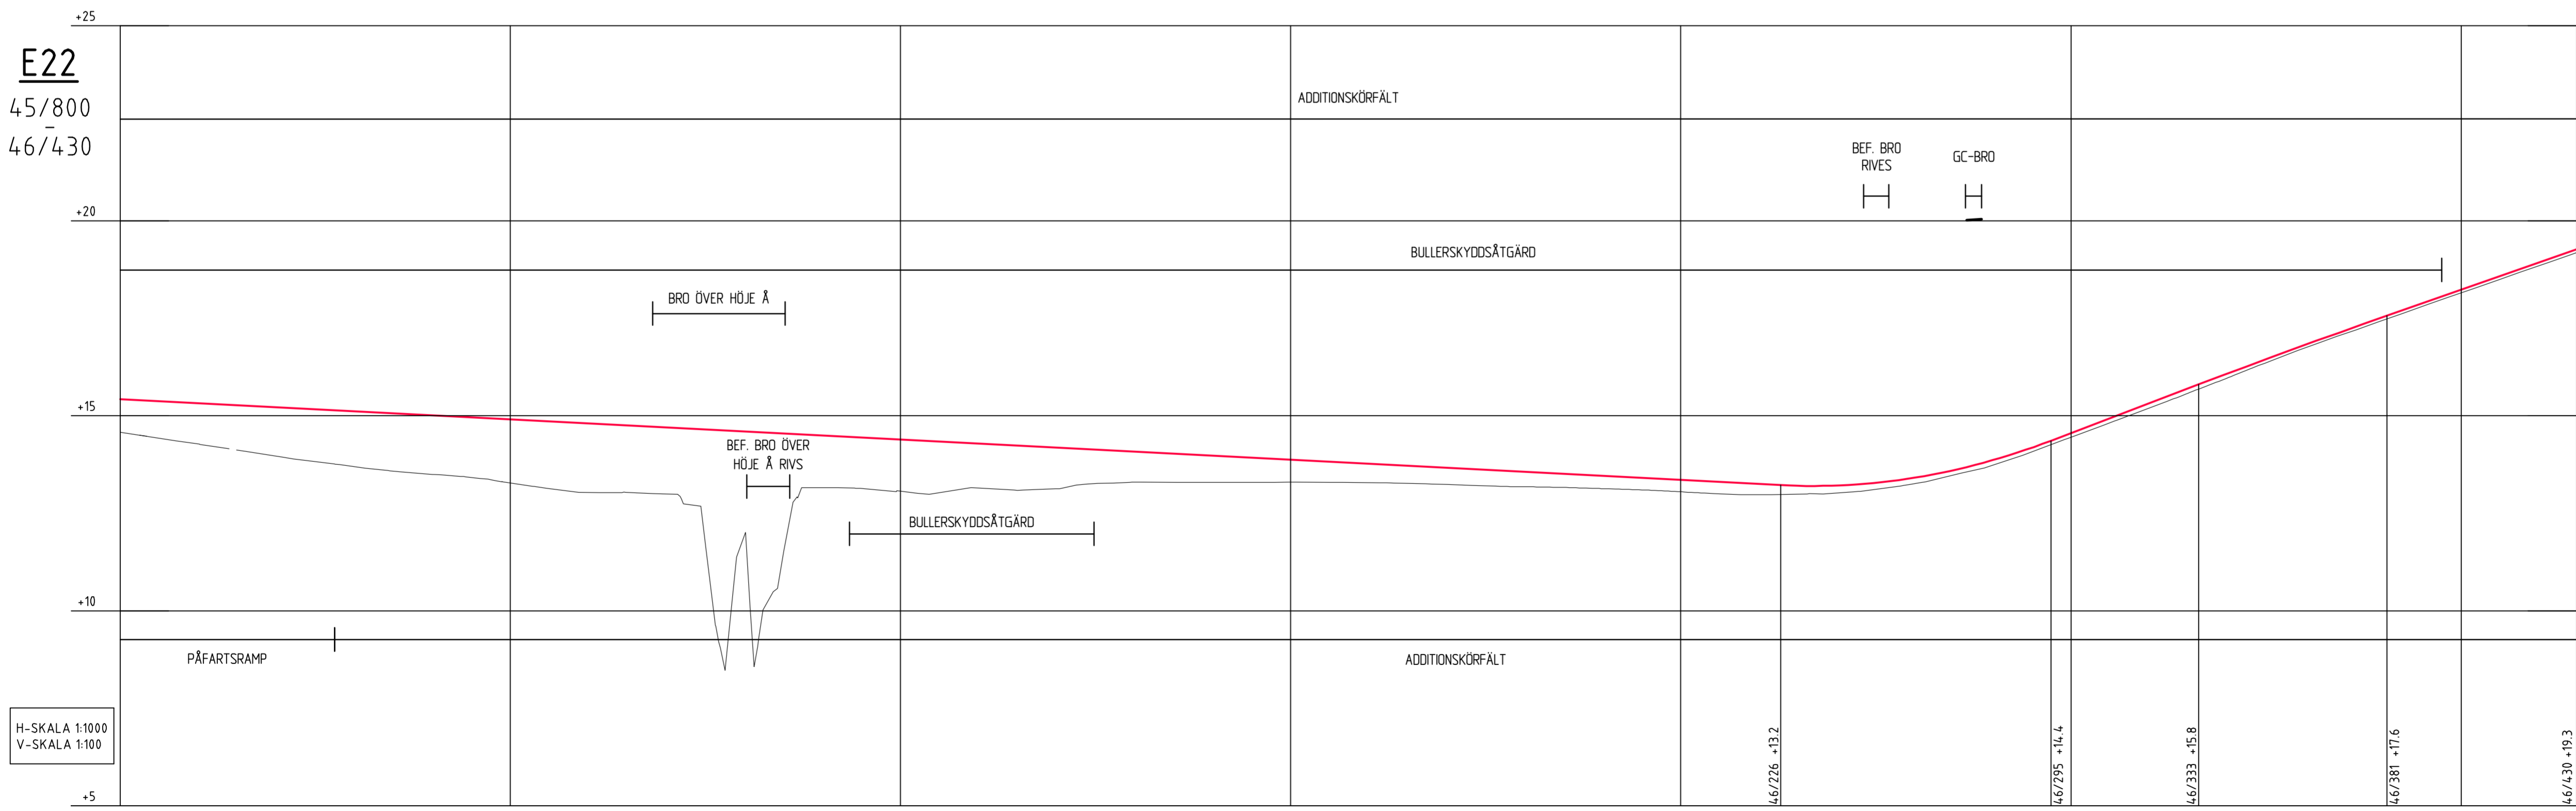

PROFILDATA				-0.52%			RV 1600.00	3.81%	RV 15800.00	3.50%																						
PROFILLINJE	+15.42	+15.32	+15.22	+15.11	+15.01	+14.91	+14.80	+14.70	+14.60	+14.49	+14.39	+14.29	+14.18	+14.08	+13.98	+13.87	+13.77	+13.67	+13.56	+13.46	+13.36	+13.25	+13.21	+13.41	+13.86	+14.56	+15.32	+16.08	+16.82	+17.53	+18.23	+18.93
LÄNGDMÄTNING	46/430						46/500																									46/800
PLANDATA									R 2400.00 L 380.09																							

FÖRKLARINGAR

- NY VÄGÖVERYTA
- BEFINTLIG MARK

TYP AV PLAN **VÄGPLAN**

GRANSKNINGSSTATUS / SYFTE

HANDLINGSTYP **FASTSTÄLLELSEHANDLING**

DATUM **2018-10-19** LEVERANS / ÄNDRINGS-PM

OBJEKT **E22 NY TPL LUND S**

DELOMRÅDE / BANDEL **E22 NY TPL LUND S**

ANLÄGGNINGSDEL **E22**

OBJEKTNUMMER / KM **148273** KONSTRUKTIONNUMMER

BESTÄLLARE **TRAFIKVERKET** LEVERANTÖR **TYRÉNS**

SKAPAD AV **P. BERGSTRÖM** UPPDRAGSNUMMER **262698**

GODDÄND AV **P. MALMSTRÖM** AVDELNING **VÄG**

RITNINGSTYP **PROFIL**

TEKNIKOMRÅDE / INNEHÅLL **VÄGUTFORMNING**

BESKRIVNING **E22 SEKTION 45/185-45/800
E22 SEKTION 45/800-46/430**

SKALA **L1:1000 H1:100 A1** FÖRVALTNINGSNUMMER

RITNINGNUMMER **1 01 T 03 01** BLAD NÄSTA BLAD BET