


Denna ritning är Trafikverkets egendom. Allt obehörigt begagnande av ritningen beivras enligt lag.
 TRAFIKVERKET

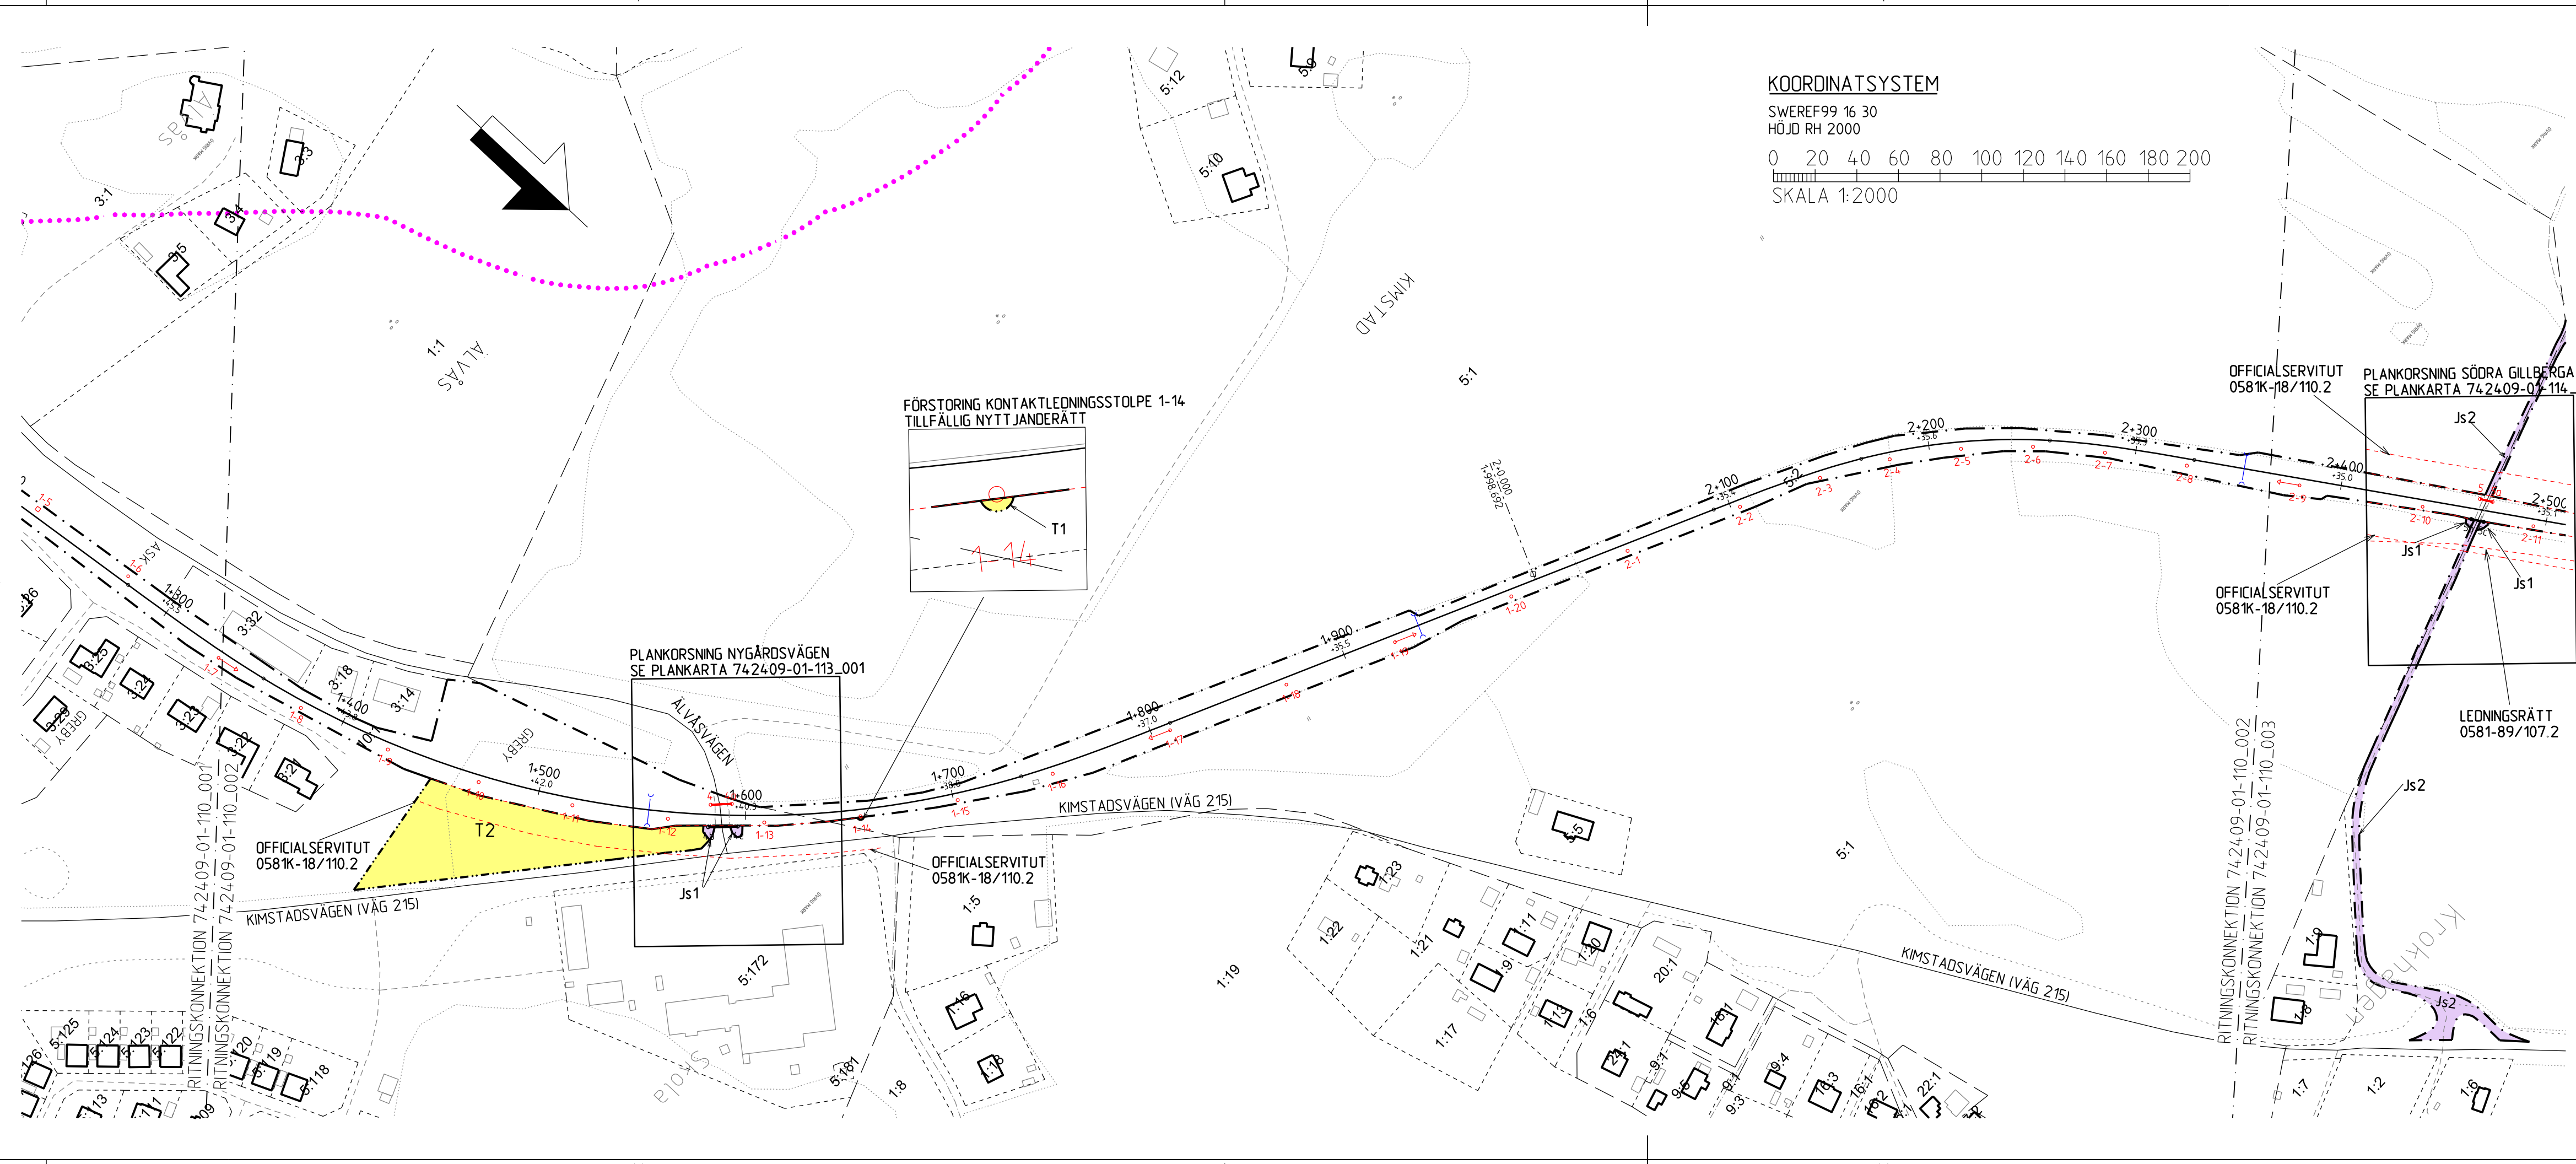

KOORDINATSYSTEM
 SWEREF99 16 30
 HÖJD RH 2000
 0 20 40 60 80 100 120 140 160 180 200
 SKALA 1:2000

- TECKENFÖRKLARING**
- MARK SOM TAS I ANSPRÅK**
- GRÄNS FÖR JÄRNVÄGSMARK
 - AVGRÄNSNING MELLAN OLIKA TYPER AV MARKANSPRÅK
 - Js** NY JÄRNVÄGSMARK MED SERVITUTSRÄTT
 - T** TILLFÄLLIG NYTTJANDERÄTT SOM GÄLLER UNDER BYGGTIDEN, FRÅN BYGGSTART OCH TILL 1 MÅNAD EFTER SLUTBESIKTNING
- T1 - ARBETSOMRÅDE/ÅTKOMST FÖR KONTAKTLEDNINGSPOLAR OCH DESS FUNDAMENT
 T2 - ETABLERINGSYTOR/UPPLAG
 T3 - NYTTJANDE AV ENSKILDA VÄGAR FÖR BYGGTRAFIK. VÄGARNÄ FÅR EJ BLOCKERAS
 Js1 - SERVITUT FÖR ATT ANLÄGGA, BIBEHÅLLA OCH UNDERHÅLLA ELSKYDDSPORTALER ELLER VARNINGSSKYLTAR
 Js2 - SERVITUT FÖR SERVICEVÄG FÖR UNDERHÅLL AV ELSKYDDSPORTALER ELLER VARNINGSSKYLTAR
- NY JÄRNVÄGSMARK MED SERVITUTSRÄTT (Js1) FÖR ELSKYDDSPORTAL
 YTA FÖR DESSA ÄR EN 2 METER RADIE FRÅN FUNDAMENTETS YTTERTERKAN OCH UT TILL VÄG OCH FASTIGHETSGRÄNS SAMT YTA FÖR ELSKYDDSPORTALENS ÖVERLIGGARE ÖVER VÄG.
- SKYDDÅTGÄRDER OCH FÖRSIKTIGHETSMÅTT**
- ERBJUDANDE OM BULLERSKYDDÅTGÄRDER
 - SKYDD FÖR UTEPLATS
- VERKSAMHETER/ÅTGÄRDER SOM UNDANTAS FRÅN FÖRBUD ENLIGT MILJÖBALKEN
 UNDANTAGEN GÄLLER HELA PLANEN
- STRANDSKYDD

FÖRBUDEN MOT ÅTGÄRDER INOM STRANDSKYDDSONOMRÅDE (7:15 MB) GÄLLER INTE BYGGANDE AV JÄRNVÄG.
 SKYLDIGHETEN ATT GÖRA ANMÄLAN FÖR SAMRÅD ENLIGT 12:6 MB GÄLLER INTE FÖR DE VERKSAMHETER OCH ÅTGÄRDER SOM BEHÖVS FÖR ATT BYGGA JÄRNVÄGEN OCH SOM FASTSTÄLLS OCH INGÅR I JÄRNVÄGSMARK ELLER OMRÅDE FÖR TILLFÄLLIG NYTTJANDERÄTT.

- ÖVRIGA BETECKNINGAR PÅ PLANKARTAN**
- FASTIGHETSGRÄNS
 - TRAKTGRÄNS
 - JÄRNVÄGSSPÅR, SPÅRMITT MED LÄNGDMÄTNING OCH HÖJDSÄTTNING
 - NYA KONTAKTLEDNINGSPOLAR OCH ELSKYDDSPORTALER MED STÖLPNUMMER
 - KONTAKTLEDNINGSPOLAR MED 1) STRÄVA, 2) STAG, 3) HALV BRYGGÅ OCH 4) TRANSFORMATOR
 - AKTUELL DEL AV SERVITUT, LEDNINGSRÄTT ELLER GEMENSAMHETSANLÄGGNING SOM BERÖRS AV INTRÄNG
 - BEFINTLIG TRUMMA
 - BOSTADSHUS
 - ÖVRIGA BYGGNADER
- ORIENTERINGSGIFUR**
-

TYP AV PLAN		JÄRNVÄGSPLAN	
LEVERANTÖR	AVDELNING	LEVERANS/ÄNDRINGS-PM	TEKNIKOMRÅDE
www.afconsult.com	ÄF INFRASTRUCTURE	KONSTRUKTIONSNUMMER	TEKNIKGENSAM
	UPPDRAGSNUMMER		GRANSKNINGSSTATUS / SYFTE
	742409		
TRAFIKVERKET	KIMSTAD-SKÄRBLACKA		HANDLINGSTYP
	ELEKTRIFIERING KIMSTAD-SKÄRBLACKA		GRANSKNINGSHANDLING
			ANLÄGGNINGSTYP
SKAPAD AV	PLANKARTA	SKALA	KILOMETER-METER
ÄF/MAX ELMSTRÖM		1:2000	1+300 - 2+500
GRANSKAD AV	DATUM	FORMAT	BANDEL
ÄF/FREDRIK WALLERFROST	2020-03-27	A3FF	563
GODKÄND AV	RITNINGSNUMMER FÖRVALTNING	BLAD	RITNINGSNUMMER PROJEKT
ÄF/M. JIGELL		002	742409-01-110
		NÄSTA BLAD	ANDR.
		003	