



Denna ritning är Trafikverkets egendom. Allt obehörigt begagnande av ritningen beivras enligt lag.
TRAFIKVERKET

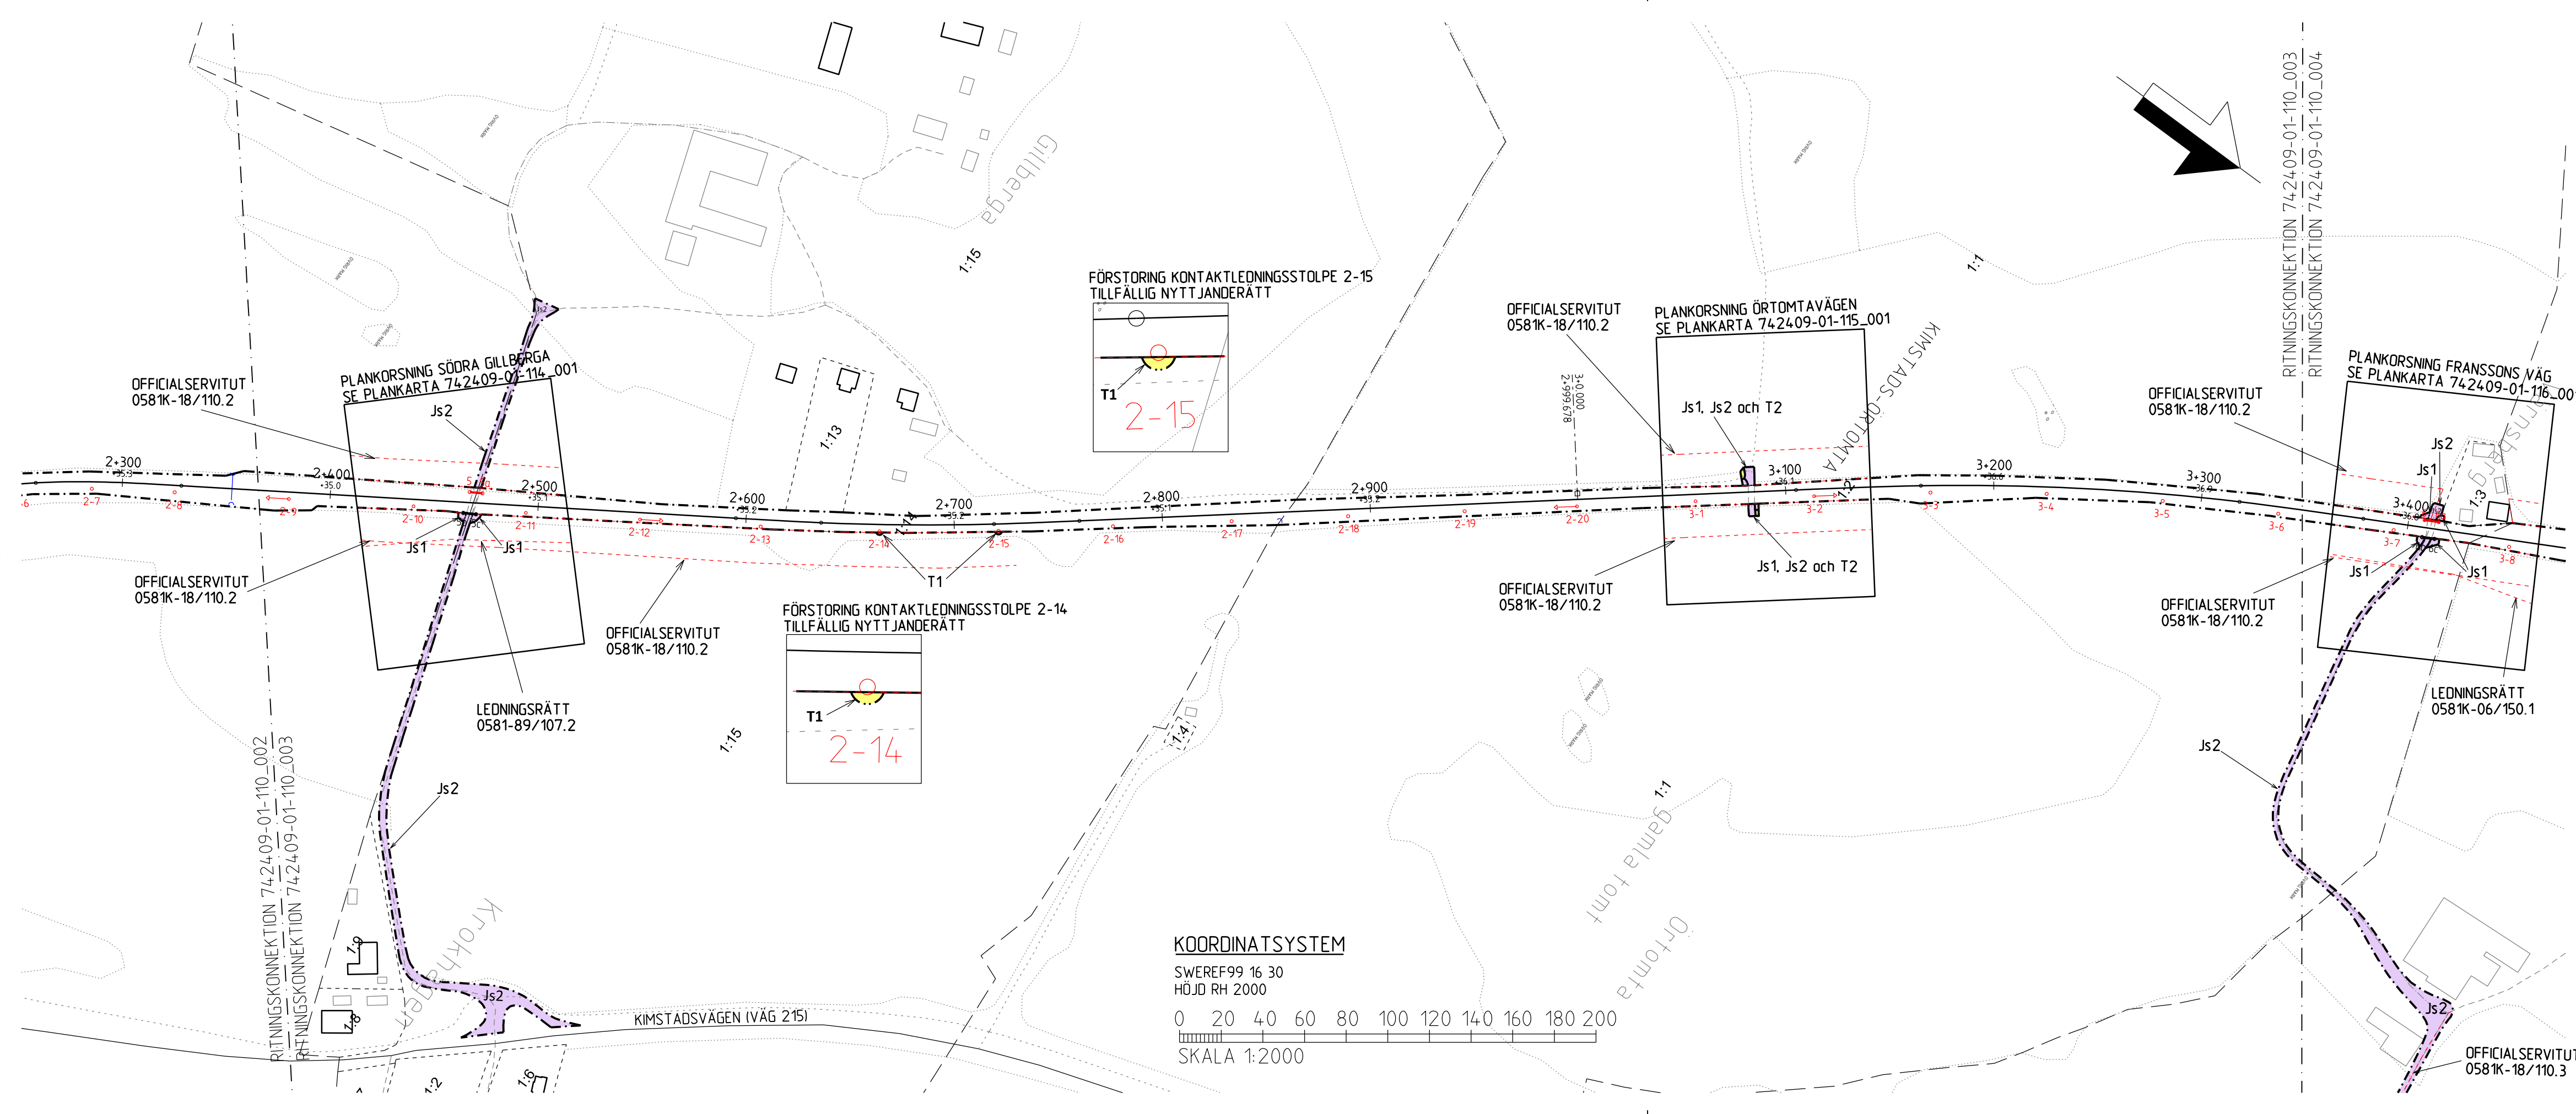

- TECKENFÖRKLARING**
- MARK SOM TAS I ANSPRÅK**
- GRÄNS FÖR JÄRNVÄGSMARK
 - AVGRÄNSNING MELLAN OLIKA TYPER AV MARKANSPRÅK
 - Js** NY JÄRNVÄGSMARK MED SERVITUTSRÄTT
 - T** TILLFÄLLIG NYTTJANDERÄTT SOM GÄLLER UNDER BYGGTIDEN, FRÅN BYGGSTART OCH TILL 1 MÅNAD EFTER SLUTBESIKTNING
 - T1 - ARBETSOMRÅDE/ÅTKOMST FÖR KONTAKTLEDNINGSSTOLPAR OCH DESS FUNDAMENT
 - T2 - ETABLERINGSYTOR/UPPLAG
 - T3 - NYTTJANDE AV ENSKILDA VÄGAR FÖR BYGGTRAFIK. VÄGARNÄ FÅR EJ BLOCKERAS
 - Js1 - SERVITUT FÖR ATT ANLÄGGA, BIBEHÅLLA OCH UNDERHÅLLA ELSKYDDSPORTALER ELLER VARNINGSSKYLTAR
 - Js2 - SERVITUT FÖR SERVICEVÄG FÖR UNDERHÅLL AV ELSKYDDSPORTALER ELLER VARNINGSSKYLTAR
 - NY JÄRNVÄGSMARK MED SERVITUTSRÄTT (Js1) FÖR ELSKYDDSPORTAL. YTA FÖR DESSA ÄR EN 2 METER RADIE FRÅN FUNDAMENTETS YTTREKANT OCH UT TILL VÄG OCH FASTIGHETSGRÄNS SAMT YTA FÖR ELSKYDDSPORTALENS ÖVERLIGGARE ÖVER VÄG.
 - SKYDDSAÅTGÄRDER OCH FÖRSIKTIGHETSMÅTT
 - ERBJUDANDE OM BULLERSKYDDSAÅTGÄRDER
 - SKYDD FÖR UTEPLATS
 - VERKSAMHETER/ÅTGÄRDER SOM UNDANTAS FRÅN FÖRBUD ENLIGT MILJÖBALKEN
 - UNDANTAGEN GÄLLER HELA PLANEN
 - STRANDSKYDD

FÖRBUDEN MOT ÅTGÄRDER INOM STRANDSKYDDSOmrÅDE 17:15 MB GÄLLER INTE BYGGANDE AV JÄRNVÄG. SKYLDIGHETEN ATT GÖRA ANMÄLAN FÖR SAMRÄD ENLIGT 12:6 MB GÄLLER INTE FÖR DE VERKSAMHETER OCH ÅTGÄRDER SOM BEHÖVS FÖR ATT BYGGA JÄRNVÄGEN OCH SOM FASTSTÄLLS OCH INGÅR I JÄRNVÄGSMARK ELLER OMRÅDE FÖR TILLFÄLLIG NYTTJANDERÄTT.

- ÖVRIGA BETECKNINGAR PÅ PLANKARTAN**
- FASTIGHETSGRÄNS
 - TRAKTGRÄNS
 - JÄRNVÄGSSPÅR, SPÄRMITT MED LÄNGDMÄTNING OCH HÖJDSÄTTNING
 - NYA KONTAKTLEDNINGSSTOLPAR OCH ELSKYDDSPORTALER MED STÖLPNUMMER
 - 1) STRÄVA, 2) STAG, 3) HALV BRYGGA OCH 4) TRANSFORMATOR
 - AKTUELL DEL AV SERVITUT, LEDNINGSRÄTT ELLER GEMENSAMHETSANLÄGGNING SOM BERÖRS AV INTRÄNG
 - BEFINTLIG TRUMMA
 - BOSTADSHUS
 - ÖVRIGA BYGGNADER
 - ORIENTERINGSFIGUR

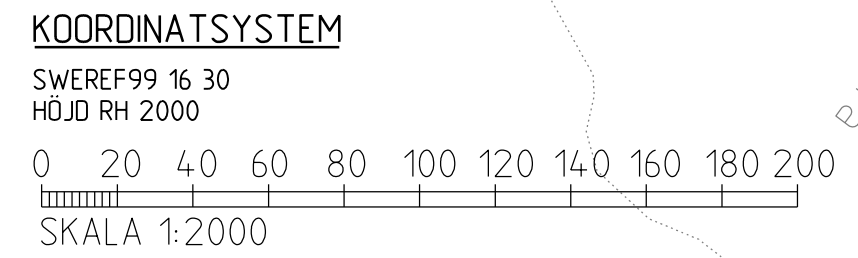

TYP AV PLAN		JÄRNVÄGSPLAN	
LEVERANTÖR	AVDELNING	LEVERANS/ÄNDRINGS-PM	TEKNIKOMRÅDE
www.afconsult.com	ÄF/INFRASTRUCTURE	KONSTRUKTIONSNUMMER	TEKNIKGENSÄM
	UPPDRAGSNUMMER		GRÄNSKINGSSTATUS / SYFTE
	742409		
TRAFIKVERKET	KIMSTAD-SKÄRBLACKA		HANDLINGSTYP
SKAPAD AV	ELEKTRIFIERING KIMSTAD-SKÄRBLACKA		GRÄNSKINGSHANDLING
ÄF/MAX ELMSTRÖM			ANLÄGGNINGSTYP
GRANSKAD AV	PLANKARTA		KILOMETER-METER
ÄF/FREDRIK WALLERFROST			2+300 - 3+400
GODKÄND AV	SKALA	FORMAT	RITNINGSNUMMER PROJEKT
ÄF/M. JIGELL	1:2000	A3FF	742409-01-110
DATUM	RITNINGSNUMMER FÖRVALTNING	BLAD	NÄSTA BLAD
2020-03-27		003	004
		ÄNDR.	