




Denna ritning är Trafikverkets egendom. Allt obehörigt begagnande av ritningen beivras enligt lag.
TRAFIKVERKET

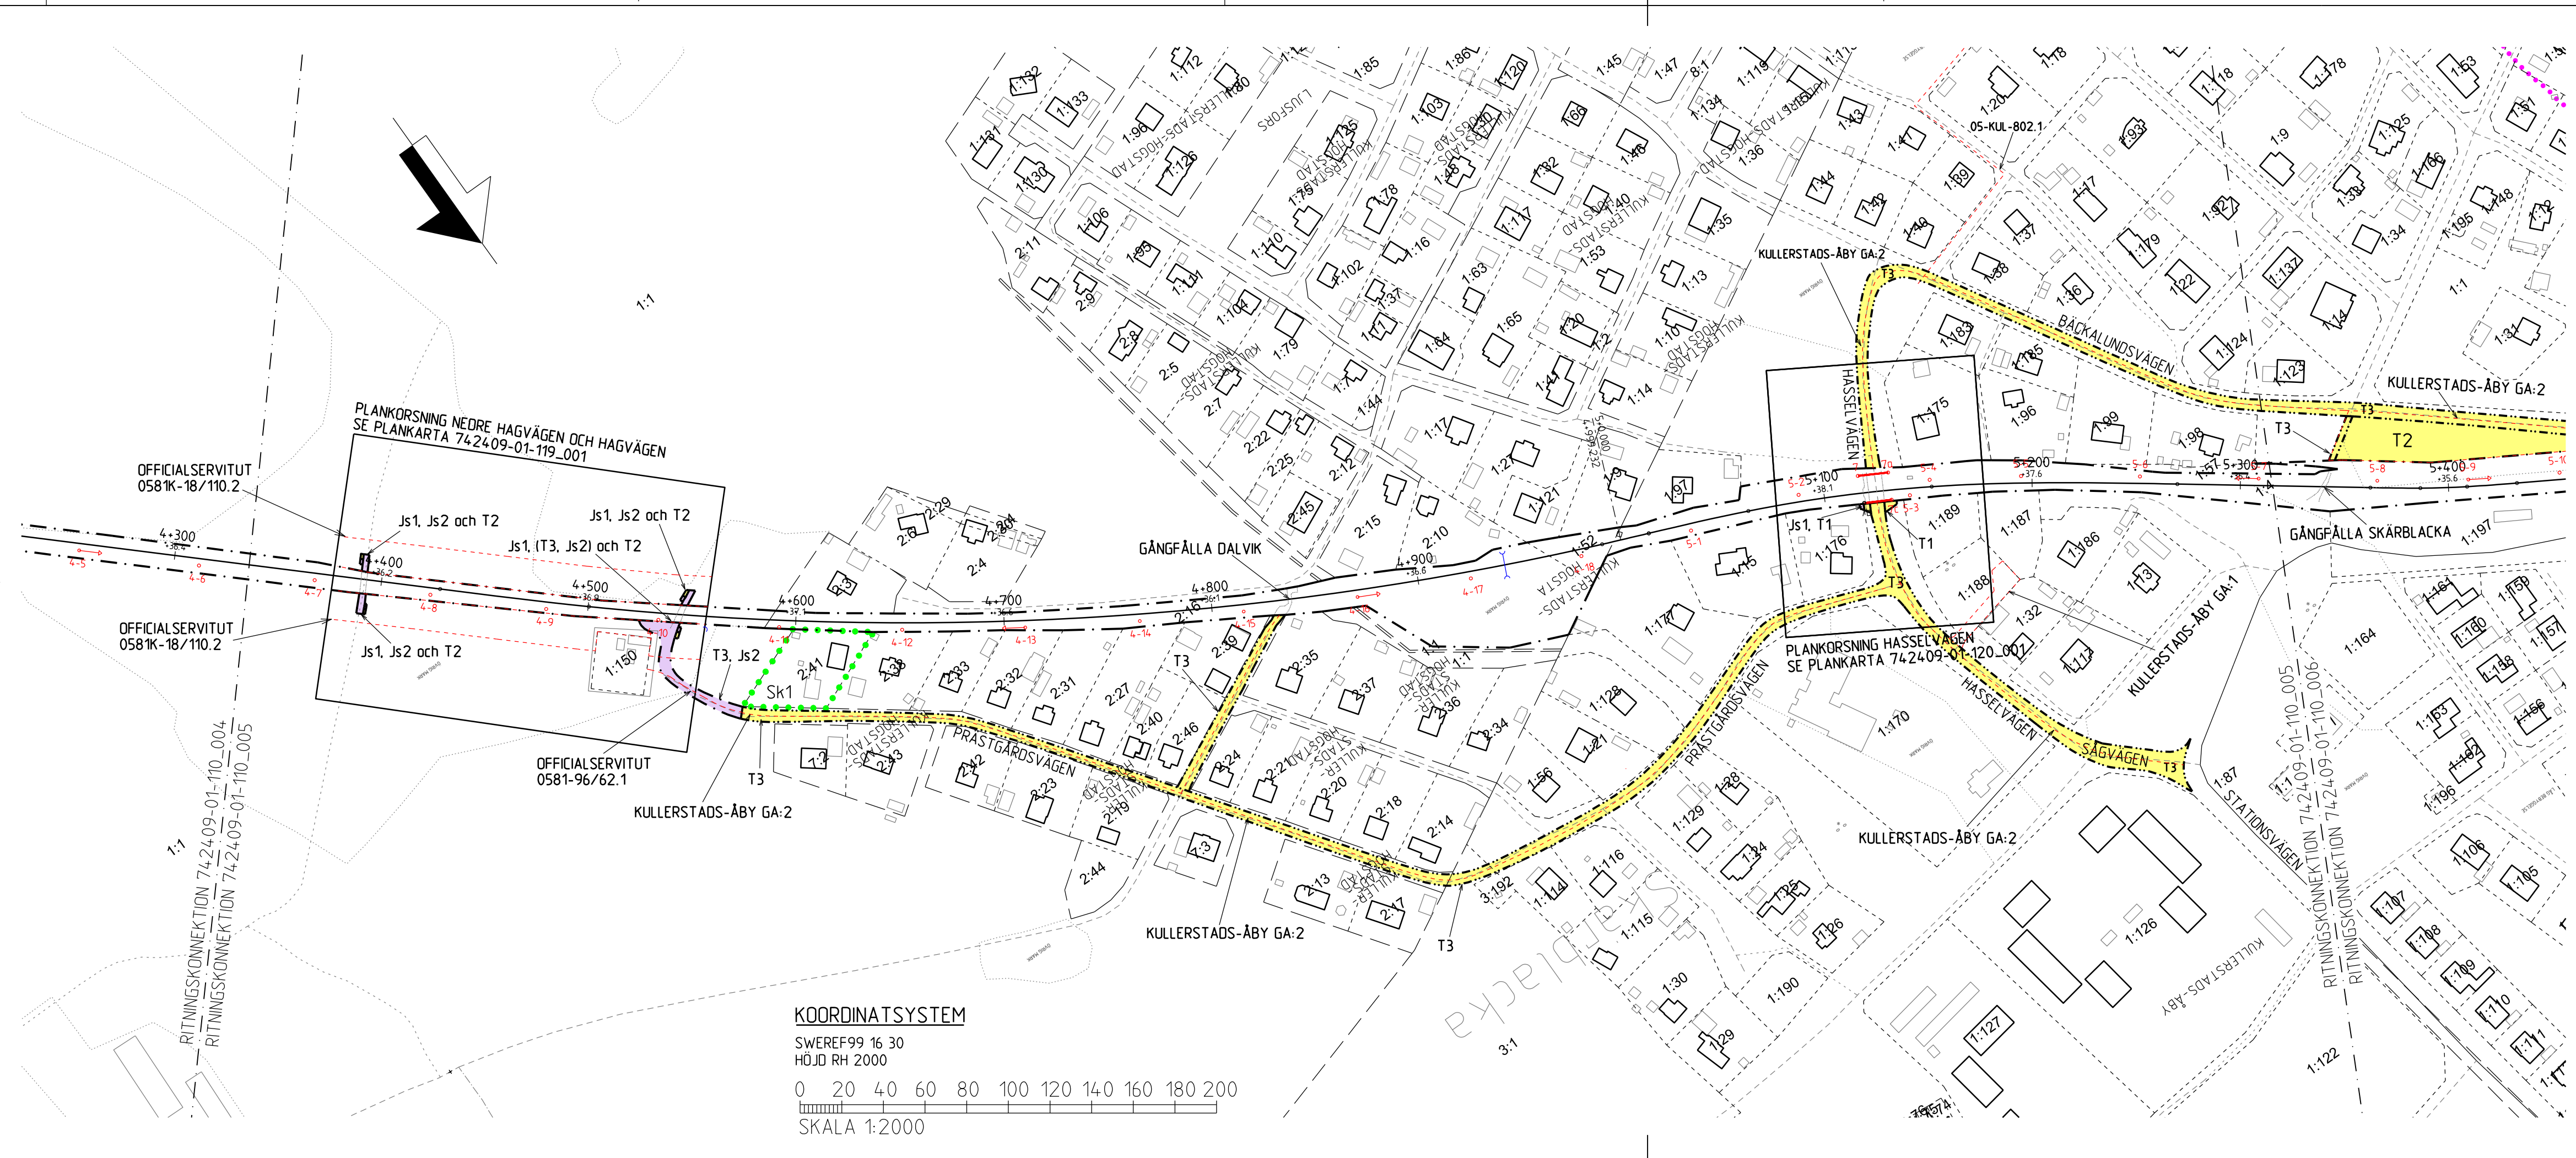

- TECKENFÖRKLARING**
- MARK SOM TAS I ANSPRÅK**
- GRÄNS FÖR JÄRNVÄGSMARK
 - AVGRÄNSNING MELLAN OLIKA TYPER AV MARKANSPRÅK
 - Js** NY JÄRNVÄGSMARK MED SERVITUTSRÄTT
 - T** TILLFÄLLIG NYTT JÄNDERÄTT SOM GÄLLER UNDER BYGGTIDEN, FRÅN BYGGSTART OCH TILL 1 MÅNAD EFTER SLUTBESIKTNING
 - T1 - ARBETSOMRÅDE/ÅTKOMST FÖR KONTAKTLEDNINGSPOLAR OCH DESS FUNDAMENT
 - T2 - ETABLERINGSYTOR/UPPLAG
 - T3 - NYTTJÄNDE AV ENSKILDA VÄGAR FÖR BYGGTRAFIK. VÄGARNÄR EJ BLOCKERAS
 - Js1 - SERVICUT FÖR ATT ANLÄGGA, BIBEHÅLLA OCH UNDERHÅLLA ELSKYDDSPORTALER ELLER VARNINGSSKYLTAR
 - Js2 - SERVICUT FÖR SERVICEVÄG FÖR UNDERHÅLL AV ELSKYDDSPORTALER ELLER VARNINGSSKYLTAR
 - NY JÄRNVÄGSMARK MED SERVICUTSRÄTT (Js1) FÖR ELSKYDDSPORTAL. YTA FÖR DESSA ÄR EN 2 METER RADIE FRÅN FUNDAMENTETS YTTERTKANT OCH UT TILL VÄG OCH FASTIGHETSGRÄNS SAMT YTA FÖR ELSKYDDSPORTALENS ÖVERLIGGARE ÖVER VÄG.
 - 8b 8c
 - SKYDDSÅTGÄRDER OCH FÖRSIKTIGHETSMÅTT**
 - ERBJUDANDE OM BULLERSKYDDSÅTGÄRDER
 - SKYDD FÖR UTEPLATS
 - Sk1
 - VERKSAMHETER/ÅTGÄRDER SOM UNDANTAS FRÅN FÖRBUJ ENLIGT MILJÖBALKEN UNDANTAGEN GÄLLER HELA PLANEN
 - STRANDSKYDD

FÖRBUJEN MOT ÅTGÄRDER INOM STRANDSKYDDSOmrÅDE (17:15 MB) GÄLLER INTE BYGGANDE AV JÄRNVÄG. SKYDDIGHETEN ATT GÖRA ANMÄLAN FÖR SAMRÅD ENLIGT 12:6 MB GÄLLER INTE FÖR DE VERKSAMHETER OCH ÅTGÄRDER SOM BEHOVS FÖR ATT BYGGA JÄRNVÄGEN OCH SOM FASTSTÄLLS OCH INGÅR I JÄRNVÄGSMARK ELLER OMRÅDE FÖR TILLFÄLLIG NYTTJÄNDERÄTT.

- ÖVRIGA BETECKNINGAR PÅ PLANKARTAN**
- FASTIGHETSGRÄNS
 - TRAKTGRÄNS
 - JÄRNVÄGSSPÅR, SPÅRMITT MED LÄNGDMÄTNING OCH HÖJDSÄTTNING
 - NYA KONTAKTLEDNINGSPOLAR OCH ELSKYDDSPORTALER MED STÖLPNUMMER
 - KONTAKTLEDNINGSPOLAR MED 1) STRÄVA, 2) STAG, 3) HALV BRYGGA OCH 4) TRANSFORMATOR
 - AKTUELL DEL AV SERVICUT, LEDNINGSRÄTT ELLER GEMENSAMHETSANLÄGGNING SOM BERÖRS AV INTRÄNG
 - BEFINTLIG TRUMMA
 - BOSTADSHUS
 - ÖVRIGA BYGGNADER

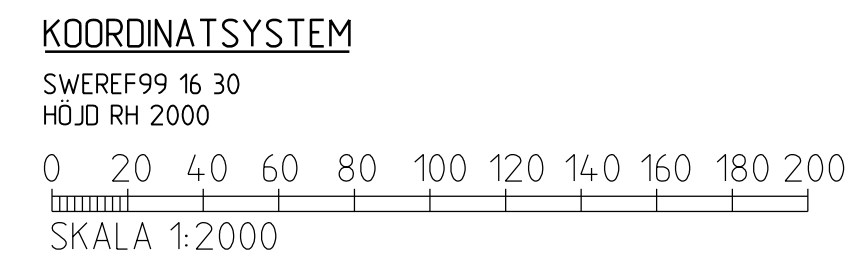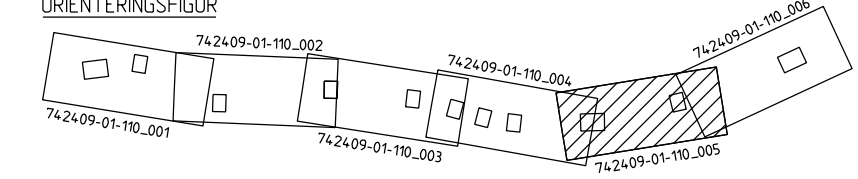

TYP AV PLAN		JÄRNVÄGSPLAN	
LEVERANTÖR www.afconsult.com	AVDELNING ÄF INFRASTRUCTURE	LEVERANS/ÄNDRINGS-PM	TEKNIKOMRÅDE TEKNIKGEMENSAM
	UPPDAGSNUMMER 742409	KONSTRUKTIONNUMMER	GRANSKNINGSSTATUS / SYFTE
TRAFIKVERKET	KIMSTAD-SKÄRBLACKA ELEKTRIFIERING KIMSTAD-SKÄRBLACKA		HANDLINGSTYP GRANSKNINGSHANDLING
SKAPAD AV ÄF/MAX ELMSTRÖM	GRANSKAD AV ÄF/FREDRIK WALLERFROST	PLANKARTA	ANLÄGGNINGSTYP
GODKÄND AV ÄF/M. JIGELL	DATUM 2020-03-27	SKALA 1:2000	KILOMETER-METER 4+300 - 5+400
		FORMAT A3FF	RITNINGNUMMER 742409-01-110
		RITNINGNUMMER FÖRVALTNING	BLAD 005
			NÄSTA BLAD 006
			ANDR.