


Denna ritning är Trafikverkets egendom. Allt obehörigt begagnande av ritningen beivras enligt lag.

TRAFIKVERKET

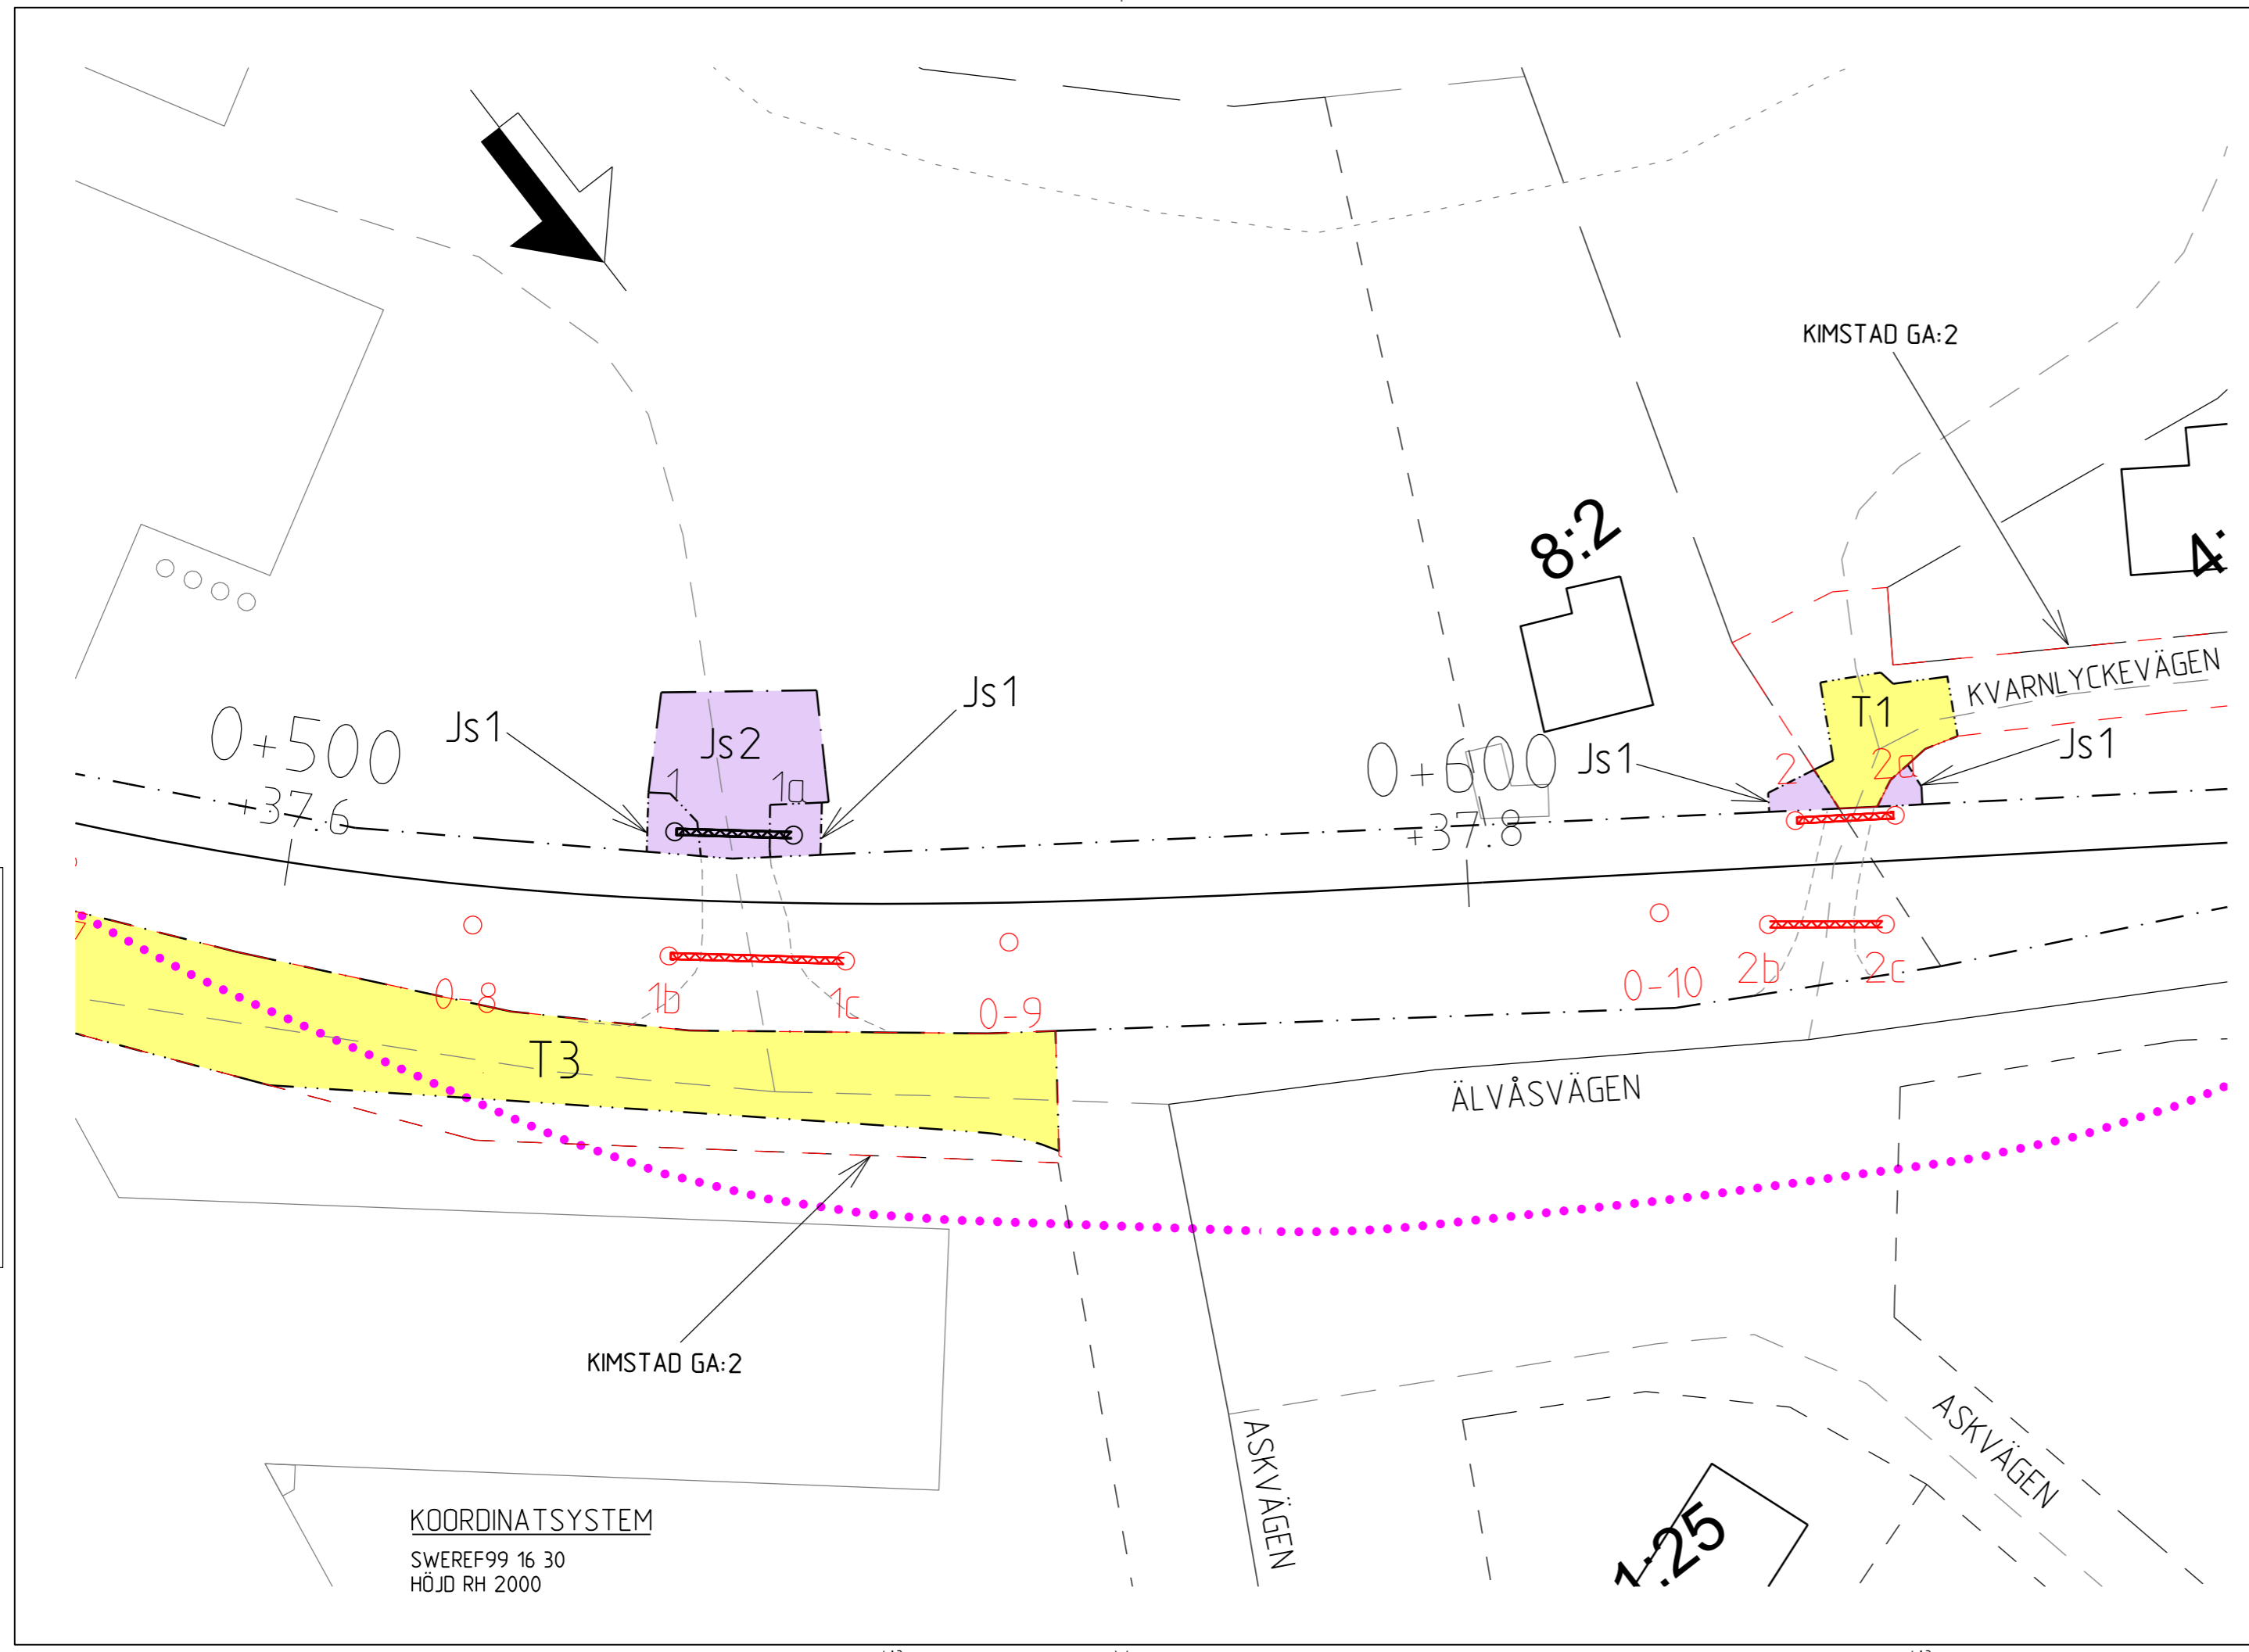

**KOORDINATSYSTEM**  
SWEREF99 16 30  
HÖJD RH 2000

**TECKENFÖRKLARING**

**MARK SOM TAS I ANSPRÅK**

- GRÄNS FÖR JÄRNVÄGSMARK
- AVGRÄNSNING MELLAN OLIKA TYPER AV MARKANSPRÅK
- Js** NY JÄRNVÄGSMARK MED SERVICUTSRÄTT
- T** TILLFÄLLIG NYTTJÄNDERÄTT SOM GÄLLER UNDER BYGGTIDEN, FRÅN BYGGSTART OCH TILL 1 MÅNAD EFTER SLUTBESIKTNING

- T1 - ARBETSOMRÅDE/ÅTKOMST FÖR KONTAKTLEDNINGSPÄLAR OCH DESS FUNDAMENT
- T2 - ETABLERINGSYTOR/UPPLAG
- T3 - NYTTJÄNDE AV ENSKILDA VÄGAR FÖR BYGGTRAFIK. VÄGARNÄR EJ BLOCKERAS
- Js1 - SERVICUT FÖR ATT ANLÄGGA, BIBEHÅLLA OCH UNDERHÅLLA ELSKYDDSPORTALER ELLER VARNINGSSKYLTLAR
- Js2 - SERVICUT FÖR SERVICEVÄG FÖR UNDERHÅLL AV ELSKYDDSPORTALER ELLER VARNINGSSKYLTLAR
- NY JÄRNVÄGSMARK MED SERVICUTSRÄTT (Js1) FÖR ELSKYDDSPORTAL
- YTA FÖR DESSA ÄR EN 2 METER RADIE FRÅN FUNDAMENTETS YTTERRÄNK OCH UT TILL VÄG OCH FASTIGHETSGRÄNS SAMT YTA FÖR ELSKYDDSPORTALENS ÖVERLIGGARE ÖVER VÄG.

**SKYDDÅTGÄRDER OCH FÖRSIKTIGHETSMÅTT**

- ERBJUDANDE OM BULLERSKYDDÅTGÄRDER
- Sk1 SKYDD FÖR UTEPLATS

**VERKSAMHETER/ÅTGÄRDER SOM UNDANTAS FRÅN FÖRBUD ENLIGT MILJÖBALKEN**



- STRANDSKYDD

FÖRBUDEN MOT ÅTGÄRDER INOM STRANDSKYDDSONOMRÅDE (7:15 MB) GÄLLER INTE BYGGANDE AV JÄRNVÄG. SKYLDIGHETEN ATT GÖRA ANMÄLAN FÖR SAMRÅD ENLIGT 12:6 MB GÄLLER INTE FÖR DE VERKSAMHETER OCH ÅTGÄRDER SOM BEHÖVS FÖR ATT BYGGA JÄRNVÄGEN OCH SOM FASTSTÄLLS OCH INGÅR I JÄRNVÄGSMARK ELLER OMRÅDE FÖR TILLFÄLLIG NYTTJÄNDERÄTT.

**ÖVRIGA BETECKNINGAR PÅ PLANKARTAN**

- FASTIGHETSGRÄNS
- TRAKTGRÄNS
- JÄRNVÄGSSPÅR, SPÅRMITT MED LÄNGDMÄTNING OCH HÖJDSÄTTNING
- NYA KONTAKTLEDNINGSPÄLAR OCH ELSKYDDSPORTALER MED STOLPNUMMER
- KONTAKTLEDNINGSPÄL MED 1) STRÄVA, 2) STAG, 3) HALV BRYGGA OCH 4) TRANSFORMATOR
- AKTUELL DEL AV SERVICUT, LEDNINGSRÄTT ELLER GEMENSAMHETSANLÄGGNING SOM BERÖRS AV INTRÄNG
- BEFINTLIG TRUMMA
- BOSTADSHUS
- ÖVRIGA BYGGNADER

**ORIENTERINGSFIGUR**

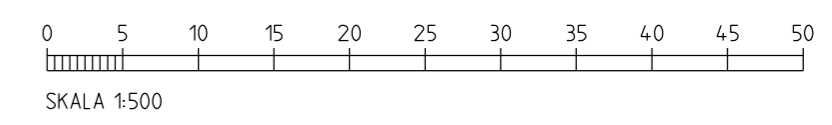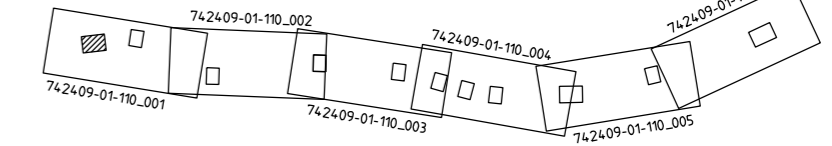

| TYP AV PLAN              |                                   |                      |                           | JÄRNVÄGSPLAN              |       |            |
|--------------------------|-----------------------------------|----------------------|---------------------------|---------------------------|-------|------------|
| LEVERANTÖR               | AVDELNING                         | LEVERANS/ÄNDRINGS-PM | TEKNIKOMRÅDE              |                           |       |            |
| <b>www.afconsult.com</b> | ÄF INFRASTRUCTURE                 |                      | TEKNIKGEMENSAM            |                           |       |            |
|                          | UPPDRAGSNUMMER                    | KONSTRUKTIONNUMMER   | GRANSKNINGSSTATUS / SYFTE |                           |       |            |
|                          | 742409                            |                      |                           |                           |       |            |
| <b>TRAFIKVERKET</b>      | <b>KIMSTAD-SKÄRBLACKA</b>         |                      | HANDLINGSTYP              |                           |       |            |
|                          | ELEKTRIFIERING KIMSTAD-SKÄRBLACKA |                      | GRANSKNINGSHANDLING       |                           |       |            |
|                          | PLANKORSNING ARLA FOODS OCH       |                      | ANLÄGGNINGSTYP            |                           |       |            |
|                          | KVARNLYCKEVÄGEN                   |                      |                           |                           |       |            |
|                          | PLANKARTA                         |                      | KILOMETER-METER           | 0+500 -                   | 0+650 | BANDEL     |
|                          |                                   |                      |                           |                           |       | 563        |
| SKAPAD AV                | GRANSKAD AV                       |                      | RITNINGNUMMER PROJEKT     |                           |       |            |
| ÄF/MAX ELMSTRÖM          | ÄF/FREDRIK WALLERFROST            |                      | 742409-01-111             |                           |       |            |
| GODKÄND AV               | DATUM                             | SKALA                | FORMAT                    | RITNINGNUMMER FÖRVALTNING | BLAD  | NÄSTA BLAD |
| ÄF/M. JIGELL             | 2020-03-27                        | 1:500                | A3F                       |                           | 001   | ÄNDR.      |