


Denna ritning är Trafikverkets egendom. Allt obehörigt begagnande av ritningen beivras enligt lag.  
 TRAFIKVERKET

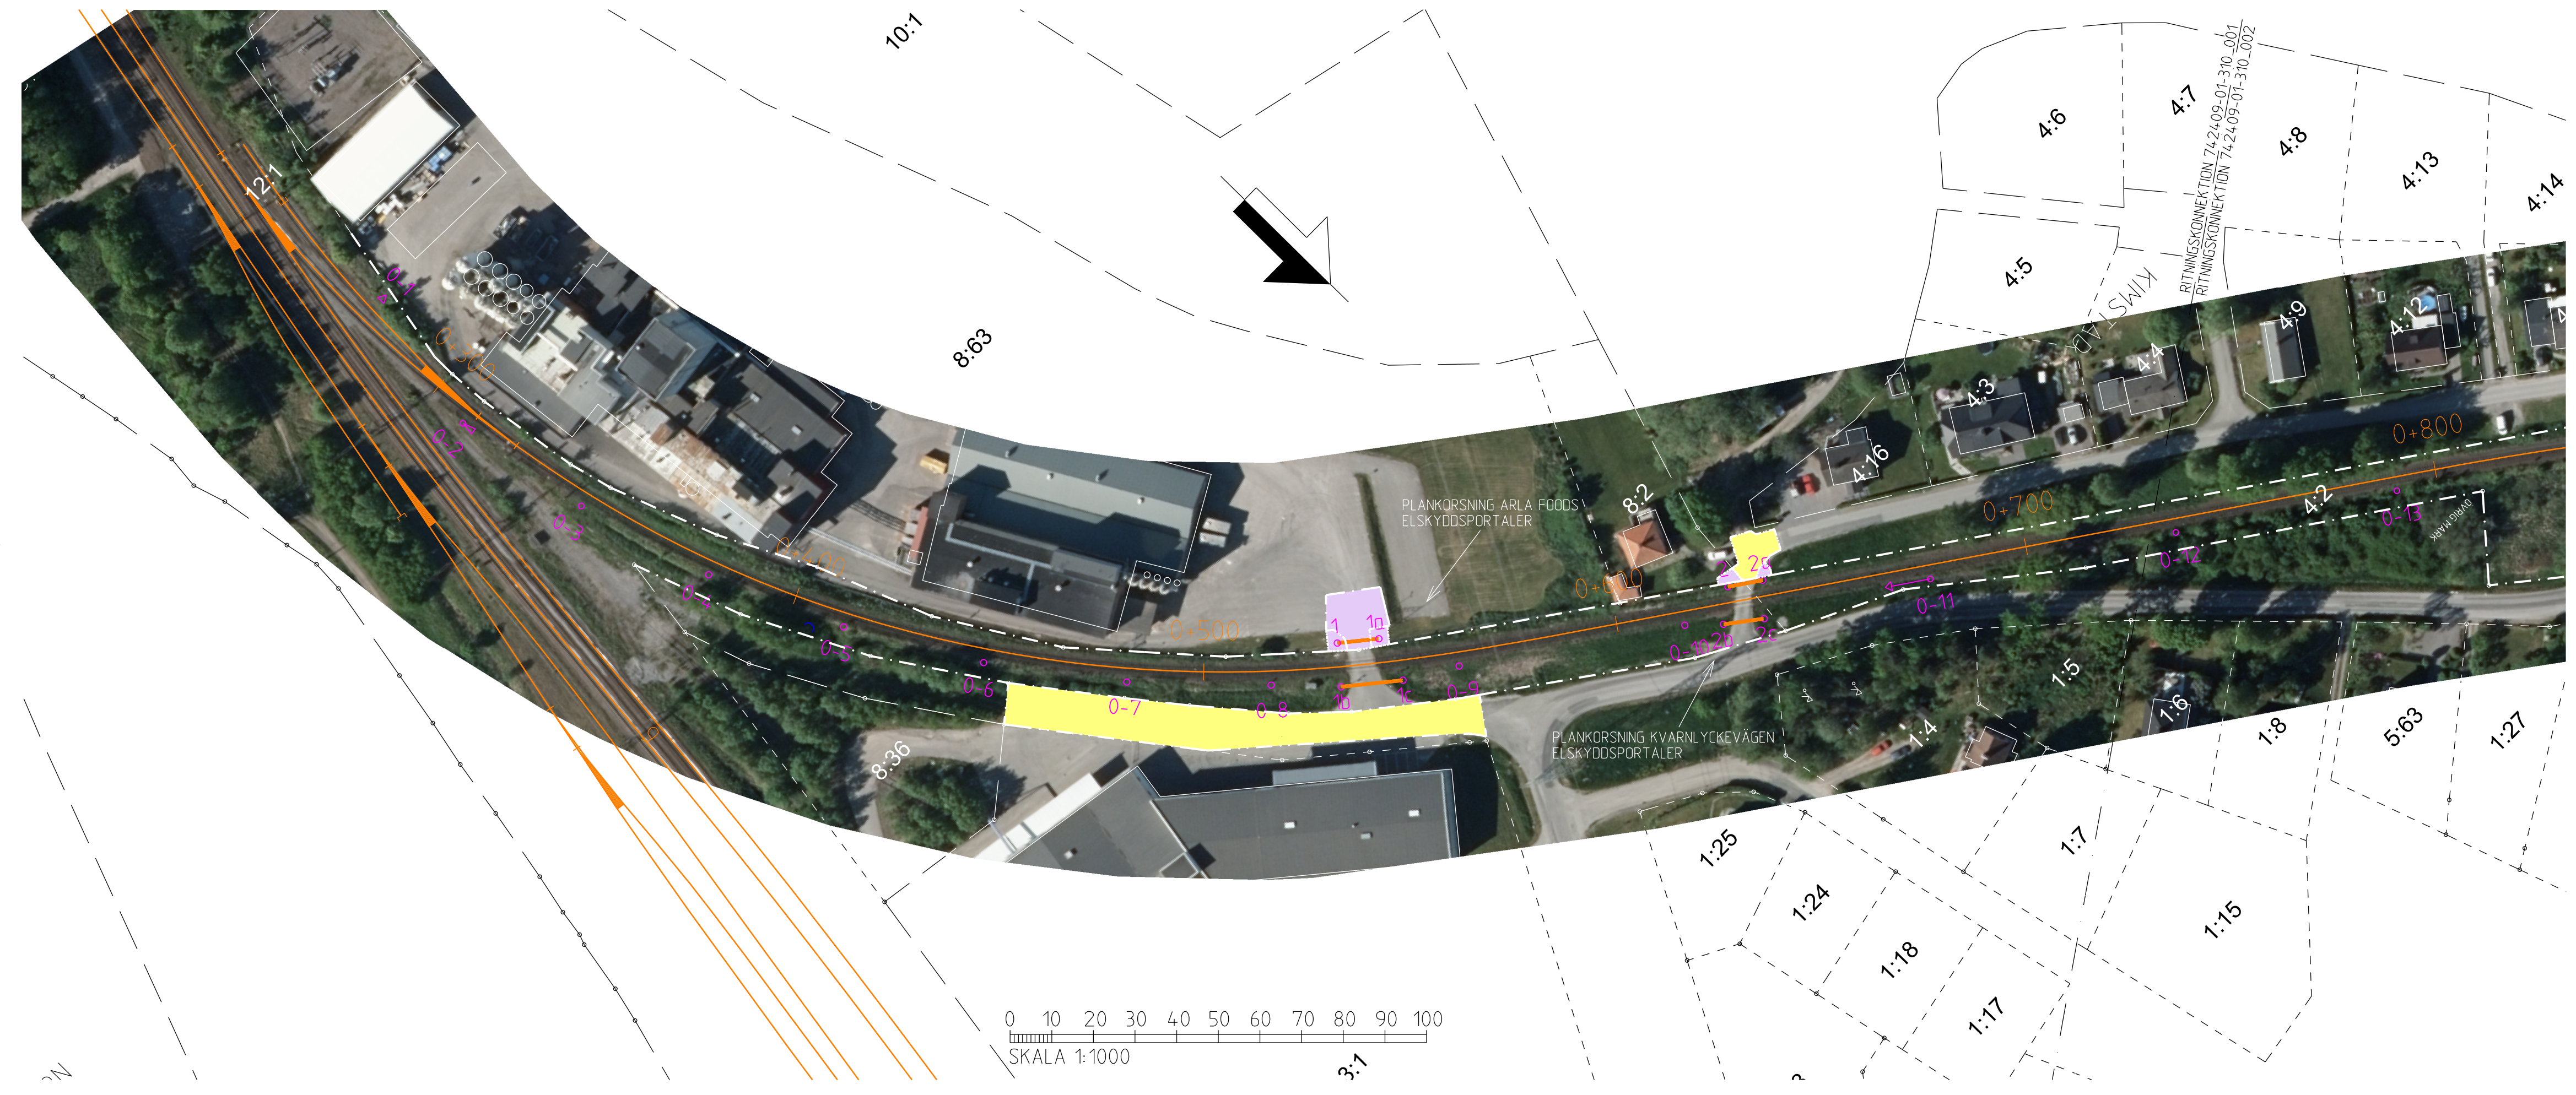

**KOORDINATSYSTEM**  
 SWEREF99 16 30, HÖJD RH 2000

**TECKENFÖRKLARING**  
**MARK SOM TAS I ANSPRÅK**

- Js GRÄNS FÖR JÄRNVÄGSMARK
- T AVGRÄNSNING MELLAN OLIKA TYPER AV MARKANSPRÅK
- NY JÄRNVÄGSMARK MED SERVITUTSRÄTT
- TILLFÄLLIG NYTTJANDERÄTT SOM GÄLLER UNDER BYGGTIDEN, FRÅN BYGGSTART OCH TILL 1 MÅNAD EFTER SLUTBESIKTNING

**ÖVRIGA BETECKNINGAR**

- FASTIGHETSGRÄNS
- TRAKTGRÄNS
- 0+700 JÄRNVÄGSSPÅR, SPÅRMITT MED LÄNGDMÄTNING
- 0-12 NYA KONTAKTLEDNINGSSTOLPAR MED TILLHÖRANDE BETECKNING
- 1) KONTAKTLEDNINGSSTOLPE MED STRÄVA
- 2) KONTAKTLEDNINGSSTOLPE MED STAG
- 3) KONTAKTLEDNINGSSTOLPE MED HALV BRYGGA
- 4) KONTAKTLEDNINGSSTOLPE MED TRANSFORMATOR
- ELSKYDDSPORTAL
- NATURVÄRDESOMRÅDEN
- GENERELLT BIOTOPSKYDD
- KULTURLÄMMNINGAR (EJ AVGRÄNSADE)
- BEFINTLIG TRUMMA

**ORIENTERINGSFIGUR**

The orientation diagram shows a series of drawing sheets numbered 742409-01-310.001 to 742409-01-310.011, arranged along the curve of the railway line.

TYP AV PLAN				JÄRNVÄGSPLAN			
LEVERANTÖR		AVDELNING		LEVERANS/ÄNDRINGS-PM		TEKNIKOMRÅDE	
www.afconsult.com		ÄF/INFRASTRUCTURE				TEKNIKGEMENSAMT	
		UPPGÄVNUMMER		KONSTRUKTIONNUMMER		GRANSKNINGSSTATUS / SYFTE	
		742409					
		KIMSTAD-SKÄRBLACKA				HANDLINGSTYP	
		ELEKTRIFIERING KIMSTAD-SKÄRBLACKA				ANLÄGGNINGSTYP	
SKAPAD AV		KILOMETER-METER		BANDEL			
ÄF/MAX ELMSTRÖM		0+300 - 0+800		563			
GRANSKAD AV		RITNINGNUMMER PROJEKT					
ÄF/FREDRIK WALLERFROST		742409-01-310					
GODKÄND AV		ILLUSTRATIONSKARTA					
ÄF/M. JIGELL		742409-01-310					
DATUM	SKALA	FORMAT	RITNINGNUMMER FÖRVALTNING	BLAD	NÄSTA BLAD	ÄNDR.	
2020-03-27	1:1000	A3FF		001	002		