
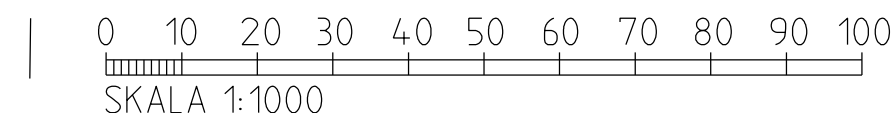


Den här ritning är Trafikverkets egendom. Allt obehörigt begagnande av ritningen beivras enligt lag.
TRAFIKVERKET

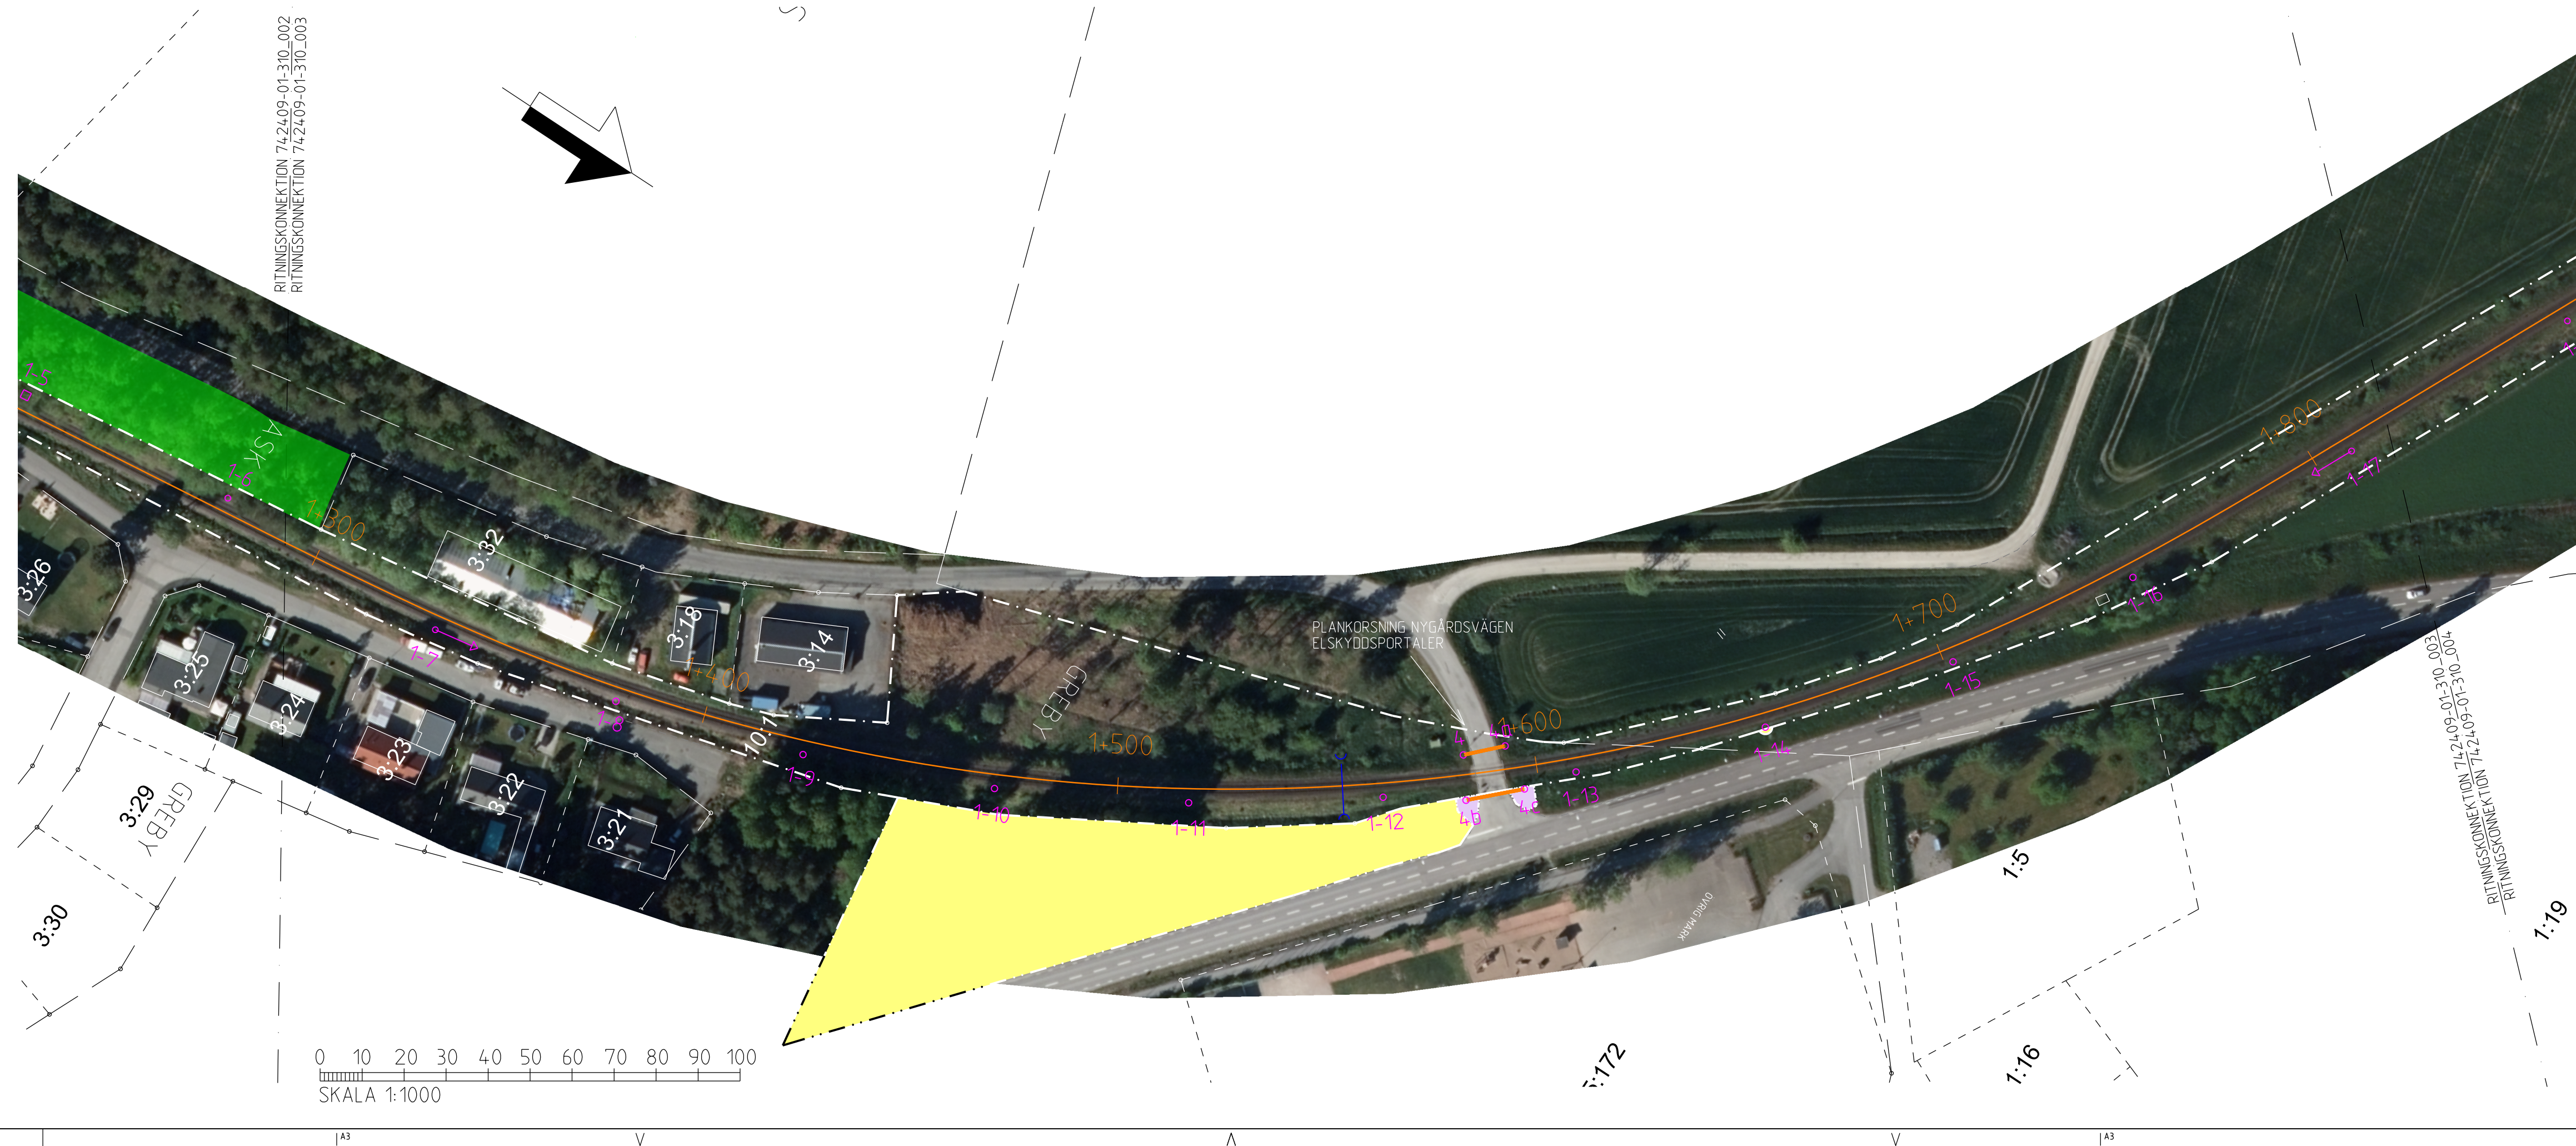

KOORDINATSYSTEM
SWEREF99 16 30, HÖJD RH 2000

TECKENFÖRKLARING


MARK SOM TAS I ANSPRÅK

- GRÄNS FÖR JÄRNVÄGSMARK
- AVGRÄNSNING MELLAN OLIKA TYPER AV MARKANSPRÅK
- Js NY JÄRNVÄGSMARK MED SERVIDUTSRÄTT
- T TILLFÄLLIG NYTT JANDERÄTT SOM GÄLLER UNDER BYGGTIDEN, FRÅN BYGGSTART OCH TILL 1 MÅNAD EFTER SLUTBESIKTNING

ÖVRIGA BETECKNINGAR

- FASTIGHETSGRÄNS
- TRAKTGRÄNS
- 0+700 JÄRNVÄGSSPÅR, SPÅRMITT MED LÄNGDMÄTNING
- 0-12 NYA KONTAKTLEDNINGSSTOLPAR MED TILLHÖRANDE BETECKNING
- 1) KONTAKTLEDNINGSSTOLPE MED STRÄVA
2) KONTAKTLEDNINGSSTOLPE MED STAG
3) KONTAKTLEDNINGSSTOLPE MED HALV BRYGGA
4) KONTAKTLEDNINGSSTOLPE MED TRANSFORMATOR
- ELSKYDDSPORTAL
- NATURVÄRDESOMRÅDEN
- GENERELLT BIOTOPSKYDD
- KULTURLÄMNINGAR (EJ AVGRÄNSADE)
- BEFINTLIG TRUMMA

ORIENTERINGSFIGUR

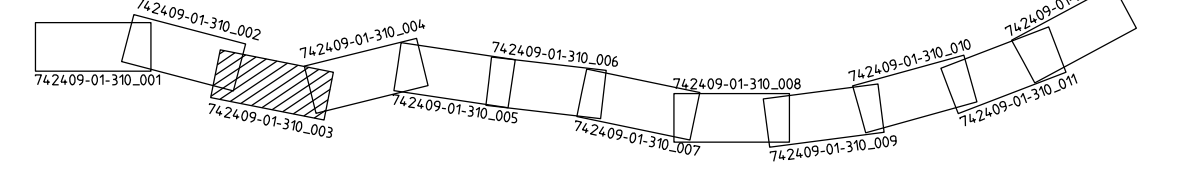

TYP AV PLAN		JÄRNVÄGSPLAN	
LEVERANTÖR www.afconsult.com	AVDELNING ÄF INFRASTRUCTURE	LEVERANS/ÄNDRINGS-PM	TEKNIKOMRÅDE TEKNIKGEMENSAMT
	UPPDRAGSNUMMER 742409	KONSTRUKTIONNUMMER	GRANSKNINGSSTATUS / SYFTE
SKAPAD AV ÄF/MAX ELMSTRÖM	GRANSKAD AV ÄF/FREDRIK WALLERFROST	ILLUSTRATIONSKARTA	HANDLINGSTYP
GOÄND AV ÄF/M. JIGELL	DATUM 2020-03-27	SKALA 1:1000	ANLÄGGNINGSTYP
		FORMAT A3FF	KILOMETER-METER 1+300 - 1+800
		RITNINGNUMMER FÖRVALTNING	BANDEL 563
		BLAD 003	RITNINGNUMMER PROJEKT 742409-01-310
		NÄSTA BLAD 004	ÄNDR.