



Den här ritning är Trafikverkets egendom. Allt obehörigt begagnande av ritningen beivras enligt lag.
TRAFIKVERKET

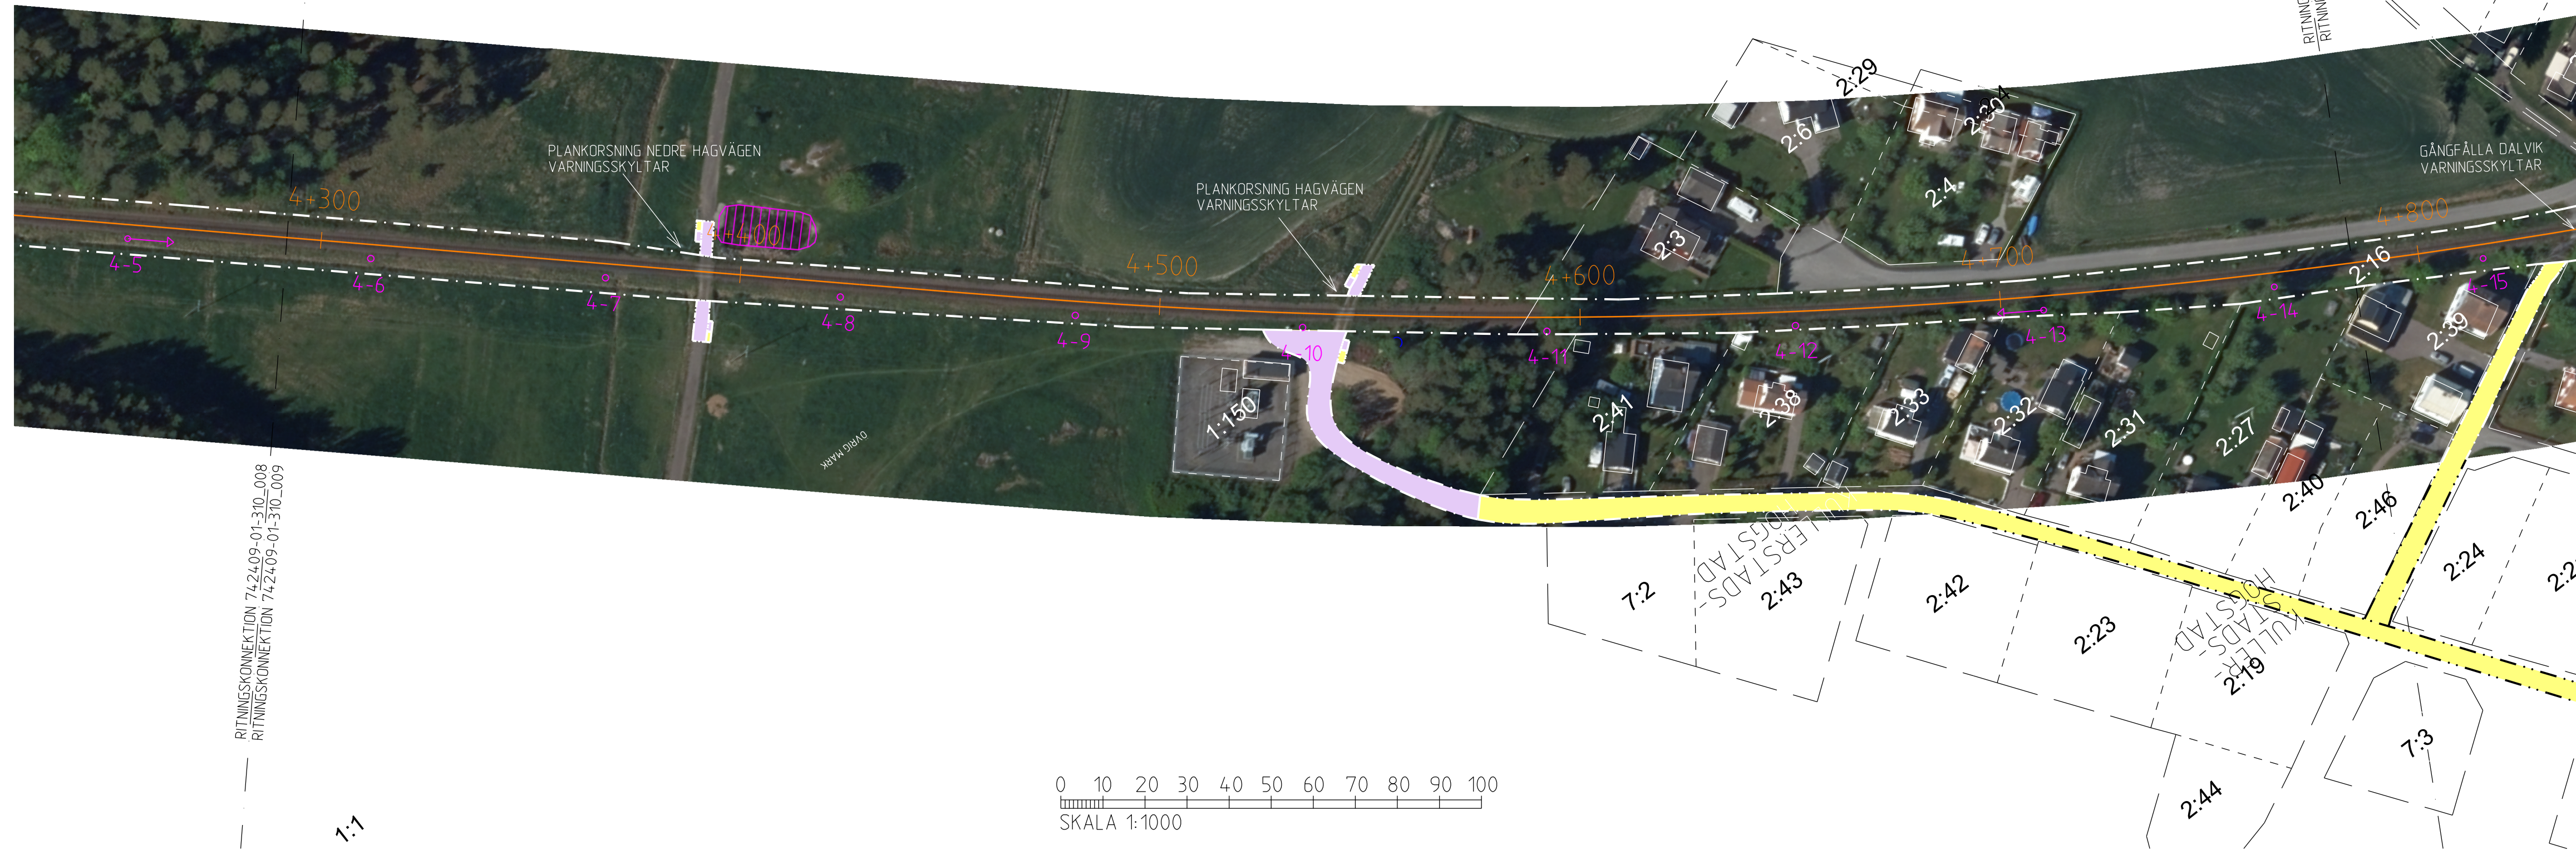

- KOORDINATSYSTEM**
SWEREF99 16 30, HÖJD RH 2000
- TECKENFÖRKLARING**
- MARK SOM TAS I ANSPRÅK**
- GRÄNS FÖR JÄRNVÄGSMARK
 - AVGRÄNSNING MELLAN OLIKA TYPER AV MARKANSPRÅK
 - Js** NY JÄRNVÄGSMARK MED SERVITUTSRÄTT
 - T** TILLFÄLLIG NYTTJANDERÄTT SOM GÄLLER UNDER BYGGTIDEN, FRÅN BYGGSTART OCH TILL 1 MÅNAD EFTER SLUTBESIKTNING
- ÖVRIGA BETECKNINGAR**
- FASTIGHETSGRÄNS
 - TRAKTGRÄNS
 - 0+700 JÄRNVÄGSSPÅR, SPÅRMITT MED LÄNGDMÄTNING
 - 0-12 NYA KONTAKTLEDNINGSTÖLPAR MED TILLHÖRANDE BETECKNING
 - 1) KONTAKTLEDNINGSTÖLPE MED STRÄVA
 - 2) KONTAKTLEDNINGSTÖLPE MED STAG
 - 3) KONTAKTLEDNINGSTÖLPE MED HALV BRYGGA
 - 4) KONTAKTLEDNINGSTÖLPE MED TRANSFORMATOR
 - ELSKYDDSPORTAL
 - NATURVÄRDESOMRÅDEN
 - GENERELLT BIOTOPSKYDD
 - KULTURLÄMNINGAR (EJ AVGRÄNSADE)
 - BEFINTLIG TRUMMA
- ORIENTERINGSFIGUR**
-

RITNINGSKONNEKTION 742409-01-310_008
RITNINGSKONNEKTION 742409-01-310_009

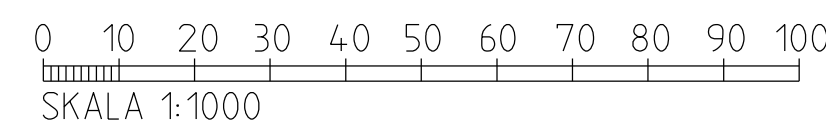

TYP AV PLAN				JÄRNVÄGSPLAN			
LEVERANTÖR	AVDELNING	LEVERANS/ÄNDRINGS-PM	TEKNIKOMRÅDE	TEKNIKEMENSAMT			
www.afconsult.com	ÄF INFRASTRUCTURE		TEKNIKEMENSAMT	GRANSKNINGSSTATUS / SYFTE			
	UPPDRAGSNUMMER	KONSTRUKTIONNUMMER					
	742409						
TRAFIKVERKET	KIMSTAD-SKÄRBLACKA			HANDLINGSTYP			
	ELEKTRIFIERING KIMSTAD-SKÄRBLACKA			ANLÄGGNINGSTYP			
SKAPAD AV				KILOMETER-METER	BANDEL		
ÄF/MAX ELMSTRÖM				4+300 - 4+800	563		
GRANSKAD AV				RITNINGNUMMER PROJEKT			
ÄF/FREDRIK WALLERFROST				742409-01-310			
GODKÄND AV	DATUM	SKALA	FORMAT	RITNINGNUMMER FÖRVALTNING			
ÄF/M. JIGELL	2020-03-27	1:1000	A3FF	BLAD	NÄSTA BLAD	ÄNDR.	
				009	010		

1:1

A3

V

A

V

A3

ida_itemname

plottime

ida_username