


Den här ritning är Trafikverkets egendom. Allt obehörigt begagnande av ritningen beivras enligt lag.
TRAFIKVERKET

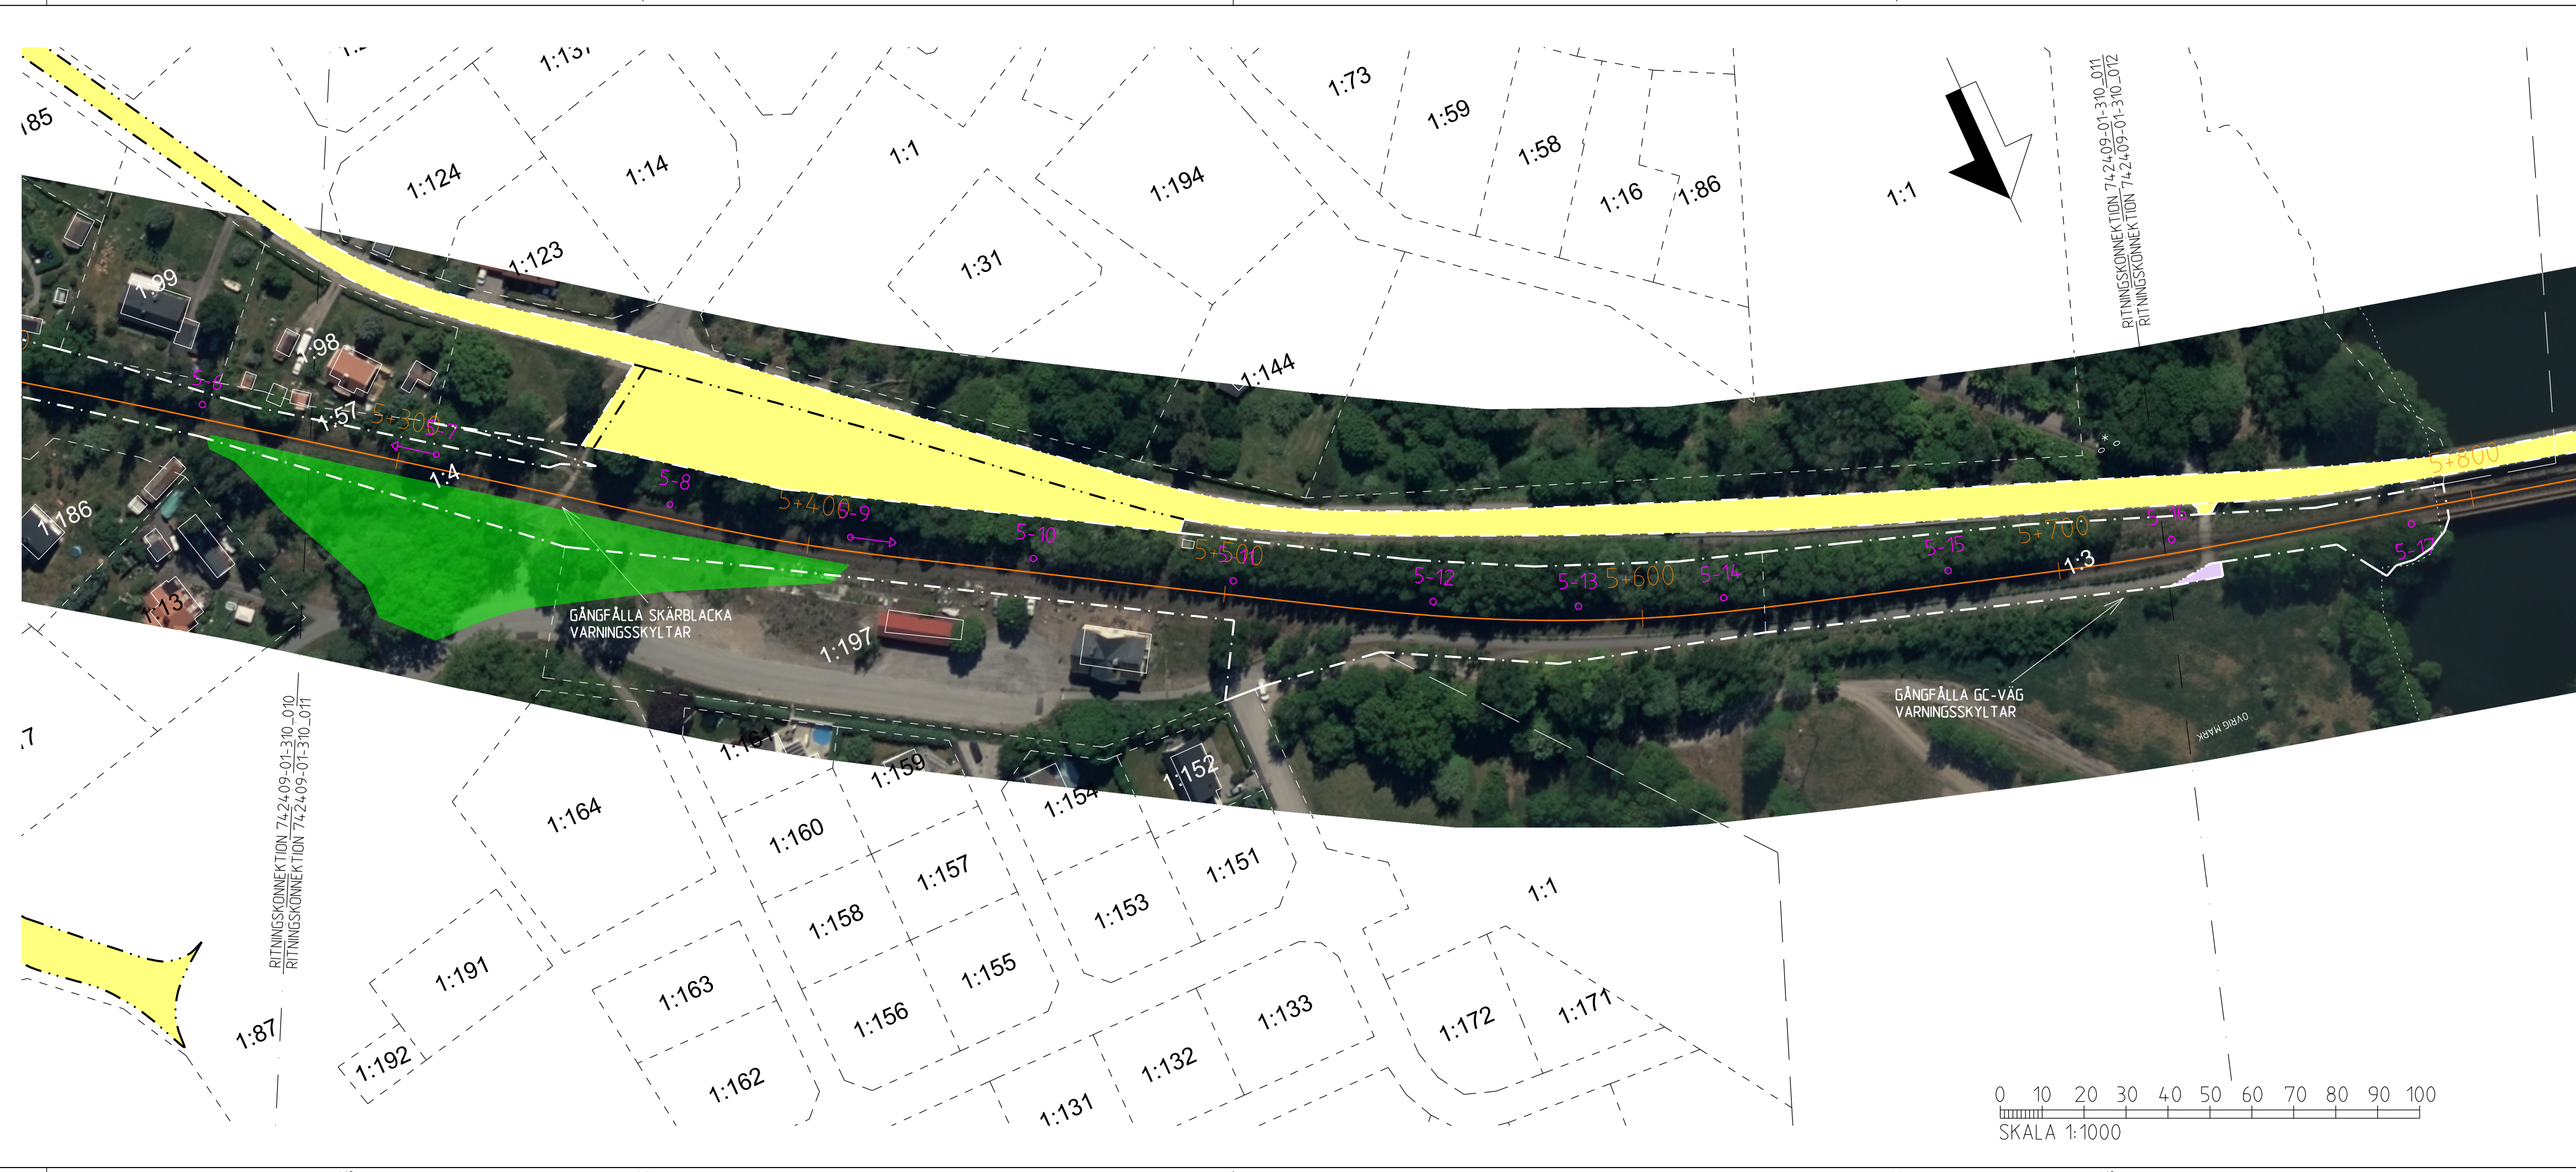

KOORDINATSYSTEM
SWEREF99 16 30, HÖJD RH 2000

TECKENFÖRKLARING

MARK SOM TAS I ANSPRÅK

- GRÄNS FÖR JÄRNVÄGSMARK
- AVGRÄNSNING MELLAN OLIKA TYPER AV MARKANSPRÅK
- Js NY JÄRNVÄGSMARK MED SERVITUTSRÄTT
- T TILLFÄLLIG NYTT JÄNDERÄTT SOM GÄLLER UNDER BYGGTIDEN, FRÅN BYGGSTART OCH TILL 1 MÅNAD EFTER SLUTBESIKTNING

ÖVRIGA BETECKNINGAR

- FASTIGHETSGRÄNS
- TRAKTGRÄNS
- 0+700 JÄRNVÄGSSPÅR, SPÅRMITT MED LÄNGDMÄTNING
- 0-12 NYA KONTAKTLEDNINGSTOLPAR MED TILLHÖRANDE BETECKNING
- 1) 1) KONTAKTLEDNINGSTOLPE MED STRÄVA
- 2) 2) KONTAKTLEDNINGSTOLPE MED STAG
- 3) 3) KONTAKTLEDNINGSTOLPE MED HALV BRYGGA
- 4) 4) KONTAKTLEDNINGSTOLPE MED TRANSFORMATOR
- ELSKYDDSPORTAL
- NATURVÄRDESOMRÅDEN
- GENERELLT BIOTOPSKYDD
- KULTURLÄMNINGAR (EJ AVGRÄNSADE)
- BEFINTLIG TRUMMA

ORIENTERINGSFIGUR

TYP AV PLAN				JÄRNVÄGSPLAN			
LEVERANTÖR www.afconsult.com		AVDELNING ÄF INFRASTRUCTURE		LEVERANS/ÄNDRINGS-PM		TEKNIKOMRÅDE TEKNIKGENSAMT	
		UPPDRAGNUMMER 742409		KONSTRUKTIONNUMMER		GRANSKNINGSSTATUS / SYFTE	
SKAPAD AV ÄF/MAX ELMSTRÖM		GRANSKAD AV ÄF/FREDRIK WALLERFROST		ILLUSTRATIONSKARTA		HANDLINGSTYP	
GODKÄND AV ÄF/M. JIGELL		DATUM 2020-03-27		SKALA 1:1000		ANLÄGGNINGSTYP	
				FORMAT A3FF		KILOMETER-METER 5+300 - 5+800	
				RITNINGNUMMER FÖRVALTNING		RITNINGNUMMER PROJEKT 742409-01-310	
				BLAD 011		NÄSTA BLAD 012	
				ANDR.		ANDR.	