

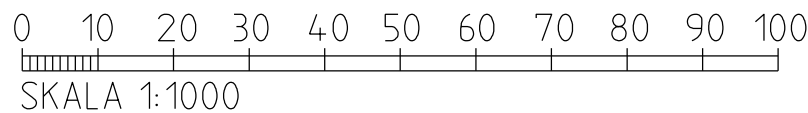


Denna ritning är Trafikverkets egendom. Allt obehörigt begagnande av ritningen beivras enligt lag.
TRAFIKVERKET

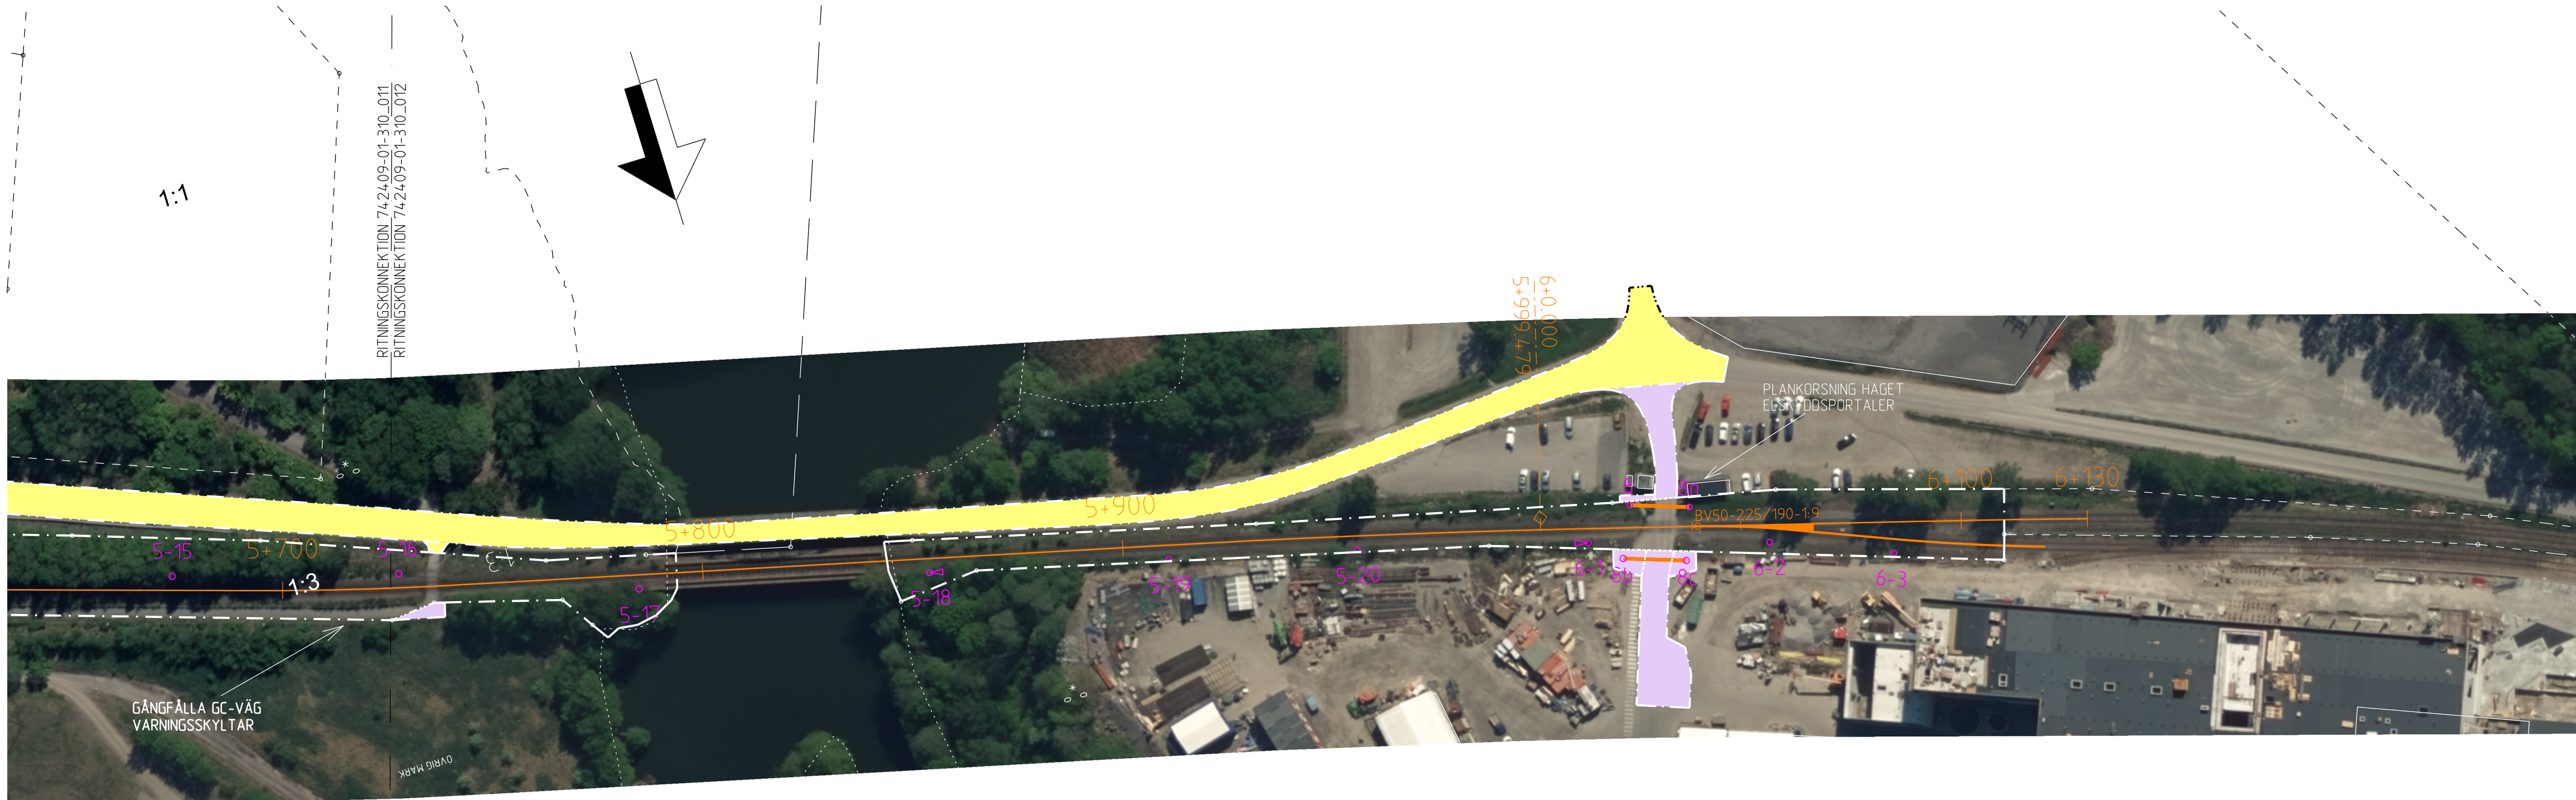

- COORDINATSYSTEM
SWREF99 16 30, HÖJD RH 2000
- TECKENFÖRKLARING
- MARK SOM TAS I ANSPRÅK
- GRÄNS FÖR JÄRNVÄGSMARK
 - AVGRÄNSNING MELLAN OLIKA TYPER AV MARKANSPRÅK
 - Js NY JÄRNVÄGSMARK MED SERVITUTSRÄTT
 - T TILLFÄLLIG NYTT JANDERÄTT SOM GÄLLER UNDER BYGGTIDEN, FRÅN BYGGSTART OCH TILL 1 MÅNAD EFTER SLUTBESIKTNING
- ÖVRIGA BETECKNINGAR
- FASTIGHETSGRÄNS
 - TRAKTGRÄNS
 - JÄRNVÄGSSPÅR, SPÅRMITT MED LÄNGDMÄTNING
 - NYA KONTAKTLEDNINGSSTOLPAR MED TILLHÖRANDE BETECKNING
 - 1) KONTAKTLEDNINGSSTOLPE MED STRÄVA
 - 2) KONTAKTLEDNINGSSTOLPE MED STAG
 - 3) KONTAKTLEDNINGSSTOLPE MED HALV BRYGGA
 - 4) KONTAKTLEDNINGSSTOLPE MED TRANSFORMATOR
 - ELSKYDDSPORTAL
 - NATURVÄRDESGRÄNS
 - GENERELLT BIOTOPSKYDD
 - KULTURLÄMNINGAR (EJ AVGRÄNSADE)
 - BEFINTLIG TRUMMA

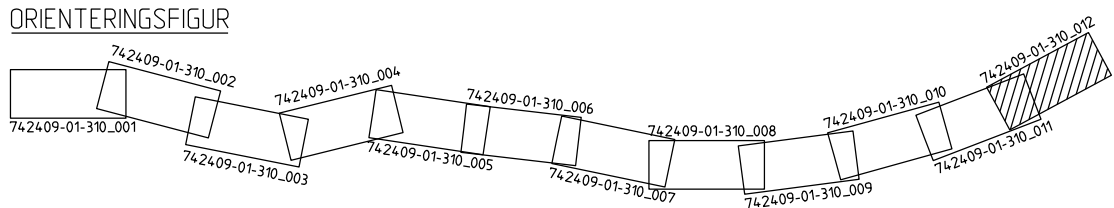

JÄRNVÄGSPLAN									
TYP AV PLAN		LEVERANTÖR		AVDELNING		LEVERANS/ÄNDRINGS-PM		TEKNIKOMRÅDE	
		www.afconsult.com		ÄF INFRASTRUCTURE				TEKNIKGENSÄMT	
				UPPDRAGNUMMER		KONSTRUKTIONNUMMER		GRANSKNINGSSTATUS / SYFTE	
				742409					
		TRAFIKVERKET		KIMSTAD-SKÄRBLACKA		ELEKTRIFIERING KIMSTAD-SKÄRBLACKA		HANDLINGSTYP	
		SKAPAD AV		ÄF/MAX ELMSTRÖM				ANLÄGGNINGSTYP	
		GRANSKAD AV		ÄF/FREDRIK WALLERFROST				KILOMETER-METER	
		GODKÄND AV		ÄF/M. JIGELL				5+800 - 6+100	
		DATUM		2020-03-27				RITNINGNUMMER PROJEKT	
		SKALA		1:1000				742409-01-310	
		FORMAT		A3FF				RITNINGNUMMER FÖRVALTNING	
								BLAD	
								012	
								NÄSTA BLAD	
								ÄNDR.	