


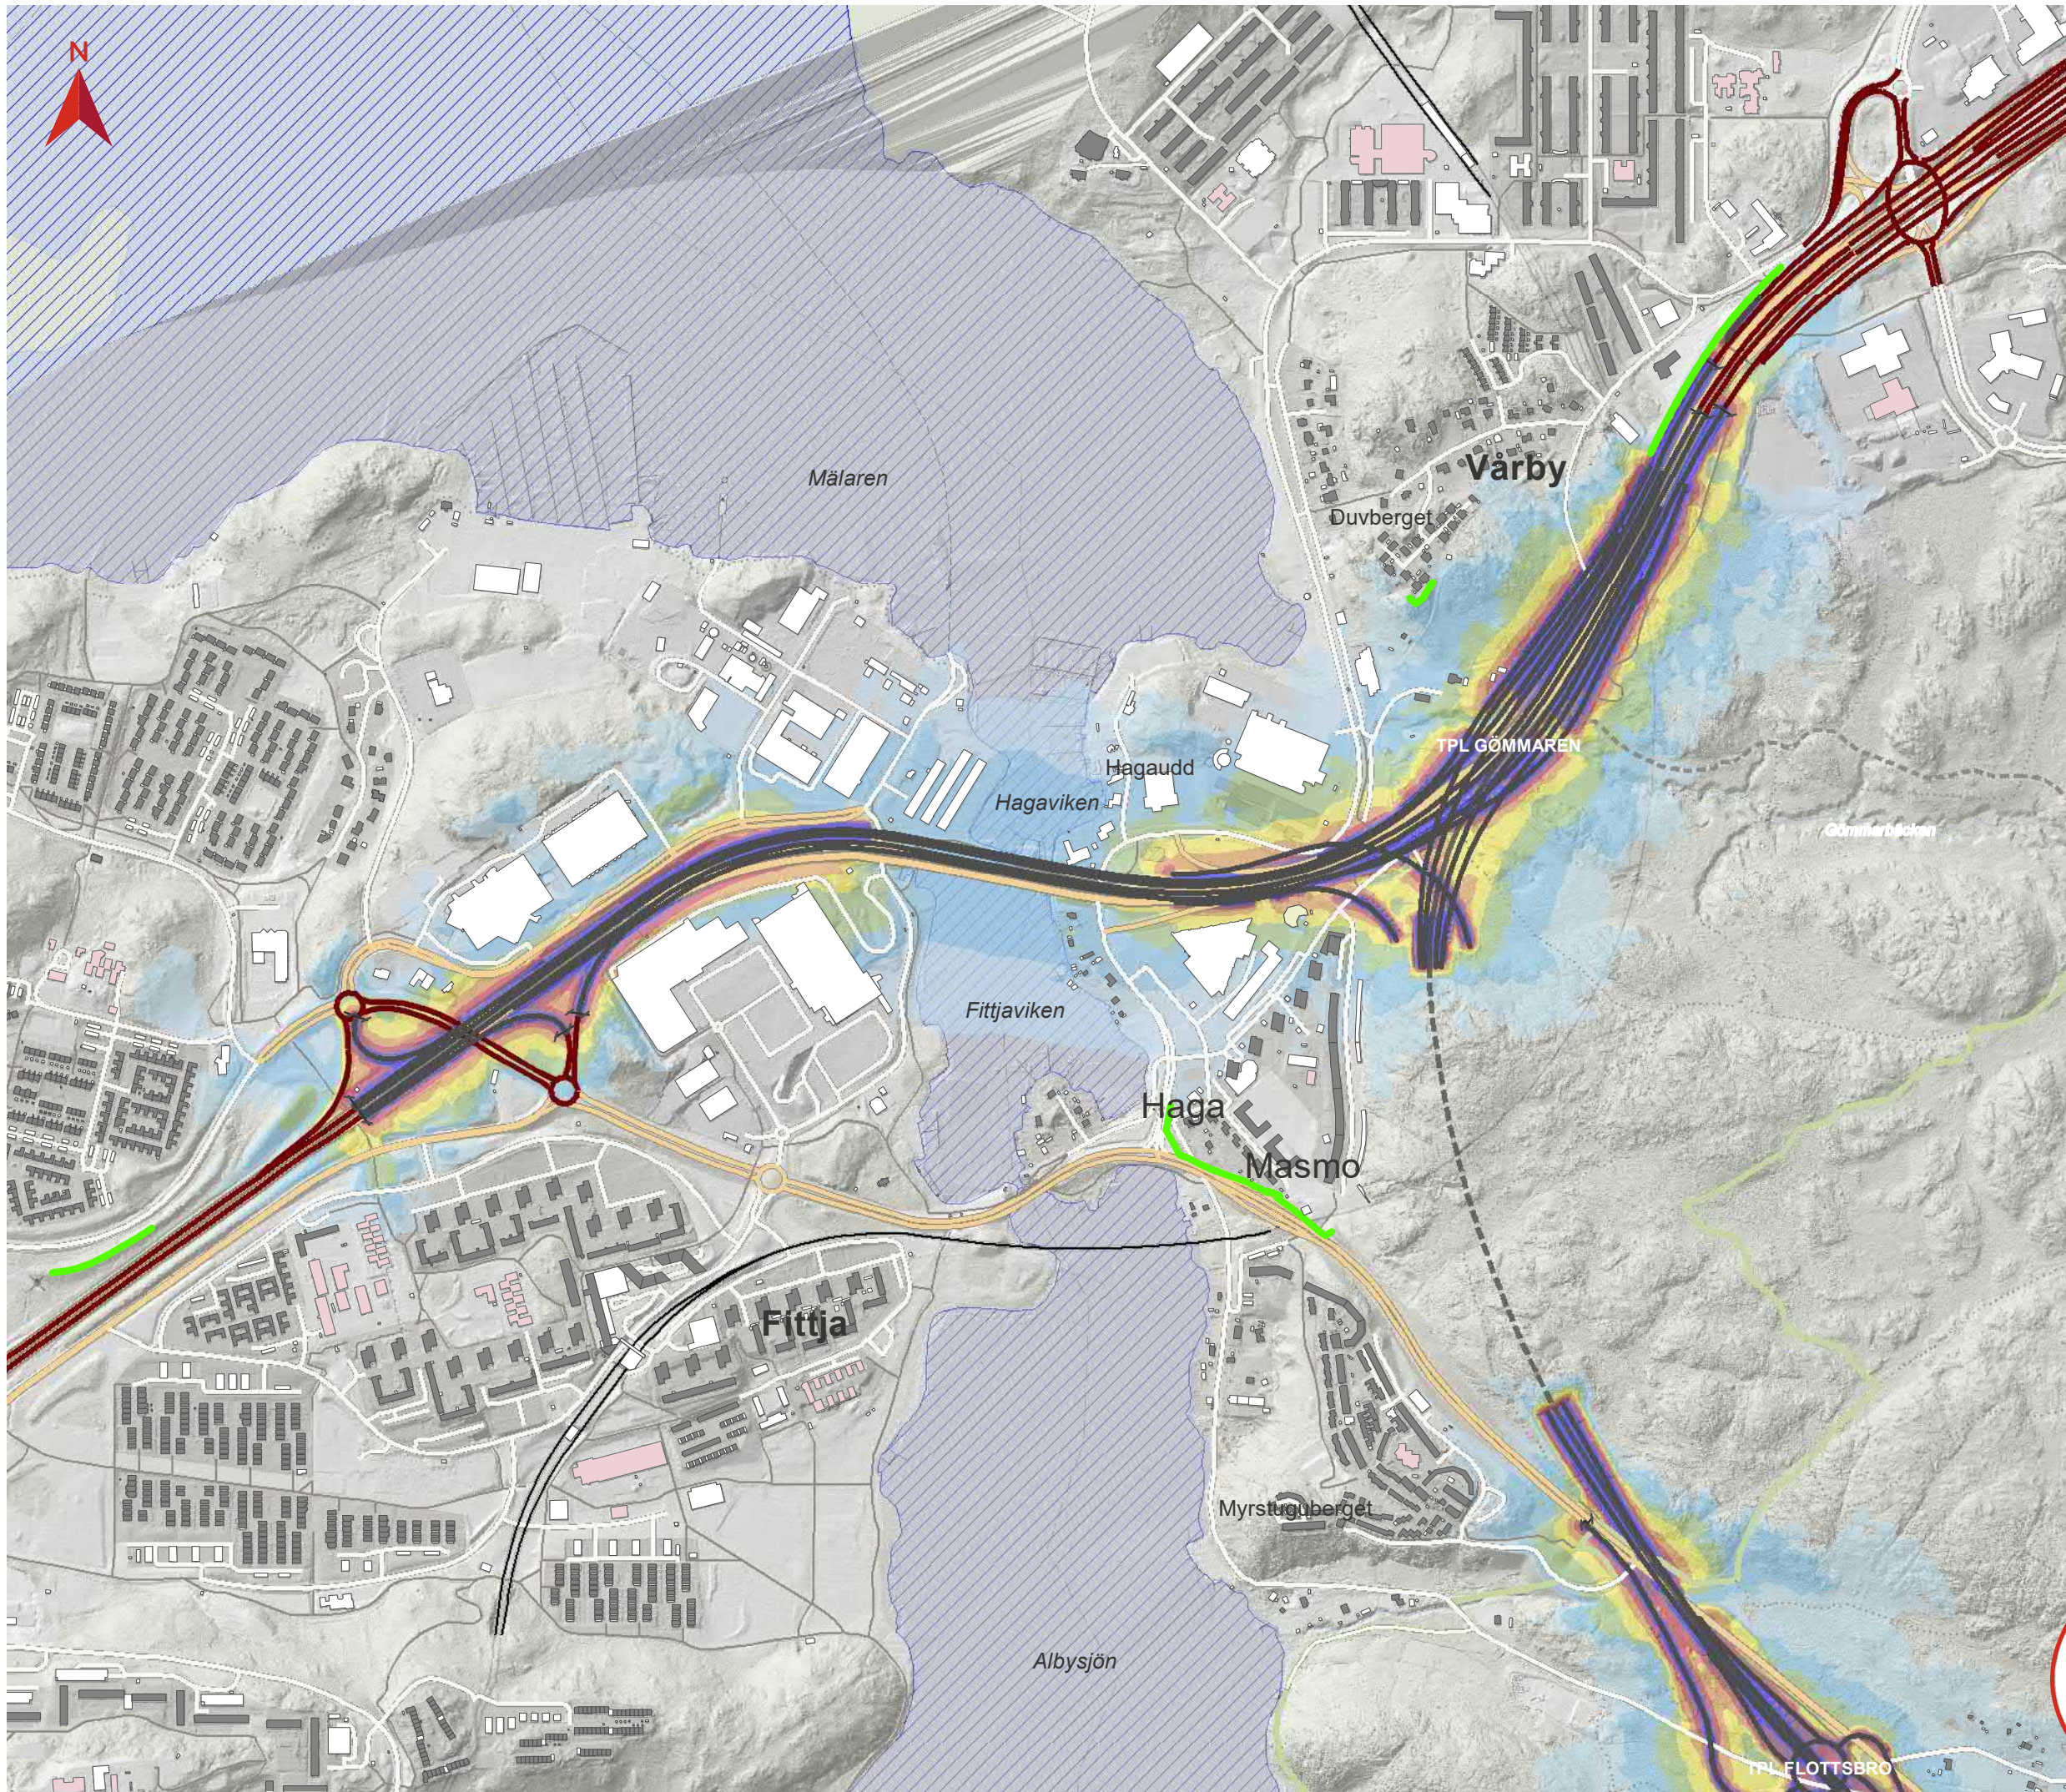

BILAGA 9 MAXIMAL LJUDNIVÅ UTBYGGNADSLTERNATIV

Tvärförbindelse Södertörn
Ljudutbredning år 2045 för
vägplan utan vägnära
bullerskyddsåtgärder

Teckenförklaring

- Ny väg i ytläge (vägplan)
- Ny väg i tunnel (vägplan)
- Statlig väg
- Spärline
- Tunnelbana ovan mark
- Gräns för vägplan
- Befintlig bullerskyddsskärm
- Bostad
- Skola
- Vårdlokal
- Övrig byggnad
- Vattenyta

Maximal ljudnivå 2 m över mark i dBA

- ≤55
- 55-60
- 60-65
- 65-70
- 70-75
- 75-80
- 80-85
- 85-90
- >90


Datum: 2020-11-06


Skala (A3): 1:10 000

© Lantmäteriet, Geodatasamverkan

0 100 200 Meters

Översikt

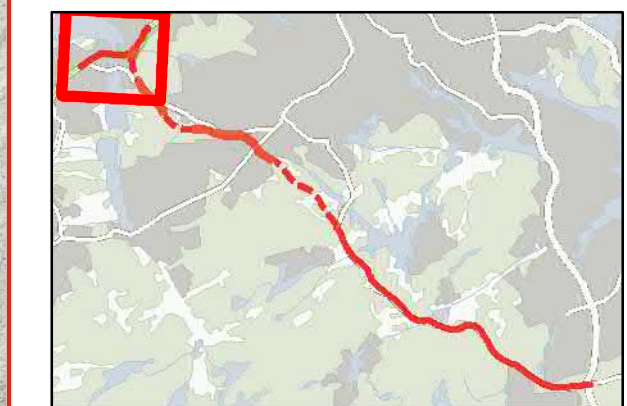

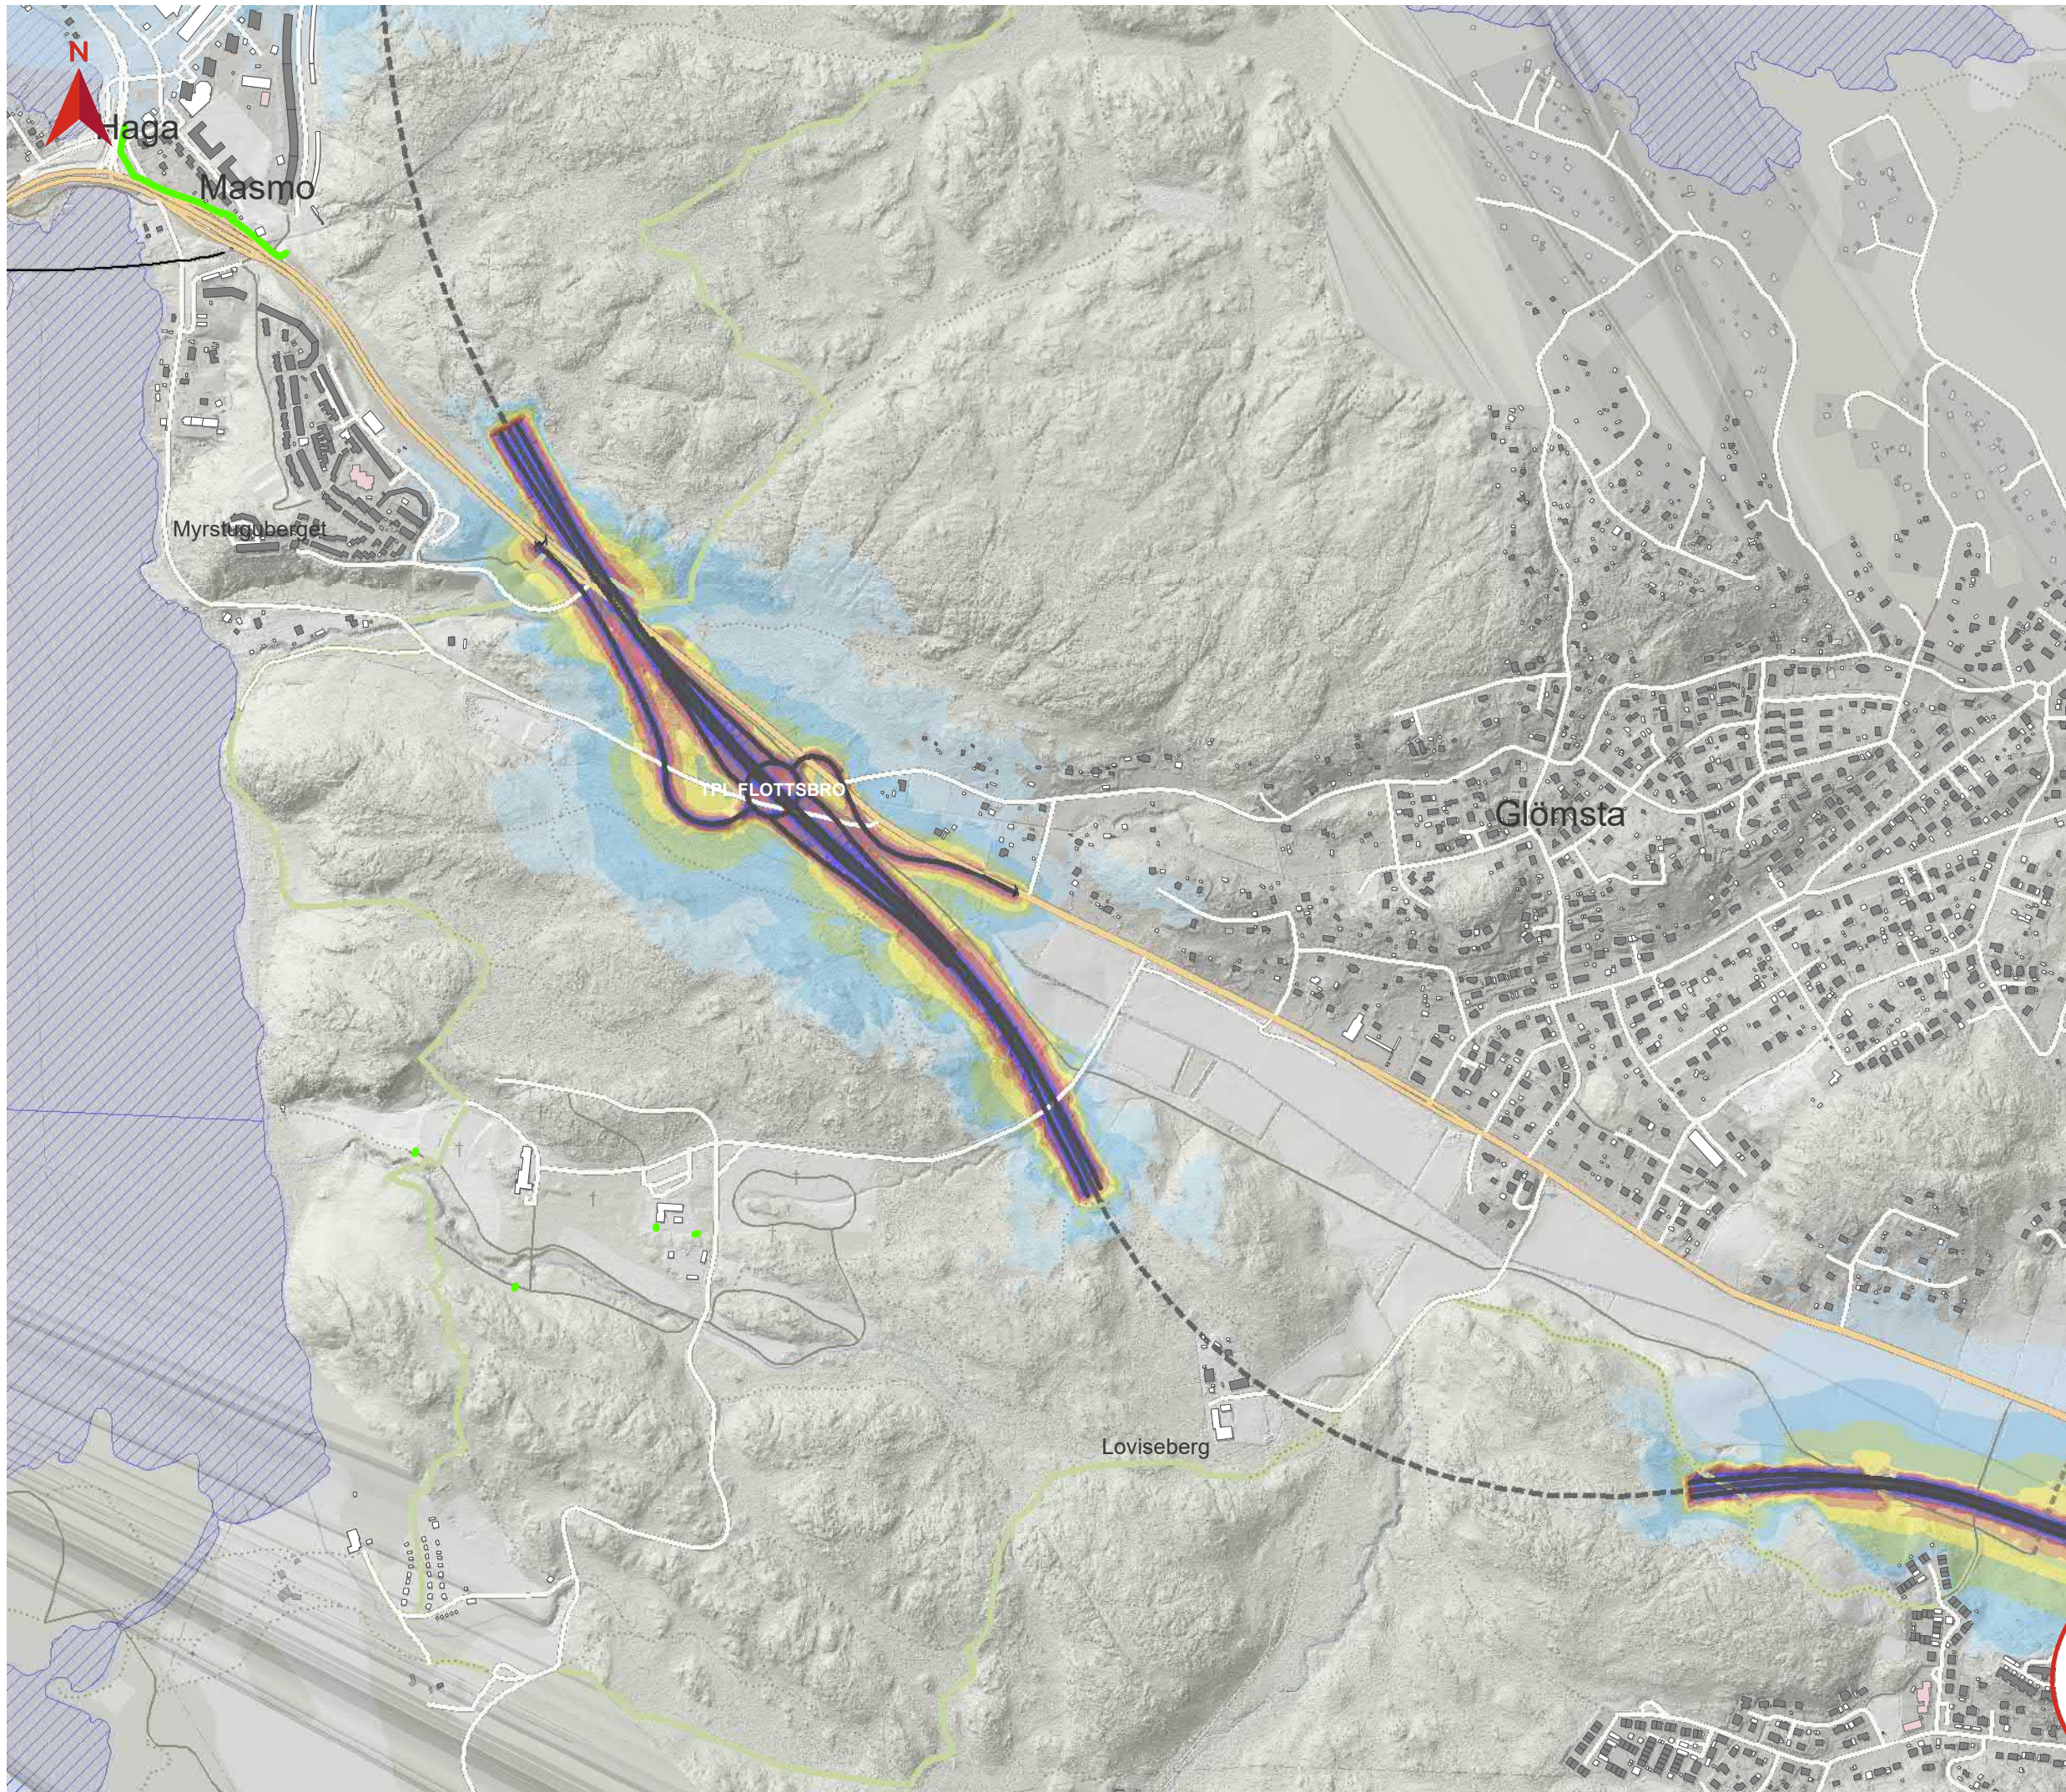

BILAGA 9 MAXIMAL LJUDNIVÅ UTBYGGNADSNÄRIGHET

Tvärförbindelse Södertörn
Ljudutbredning år 2045 för
vägplan utan vägnära
bullerskyddsåtgärder

Teckenförklaring

- Ny väg i ytläge (vägplan)
- Ny väg i tunnel (vägplan)
- Statlig väg
- Spårinje
- Tunnelbana ovan mark
- Gräns för vägplan
- Befintlig bullerskyddsåtgärder
- Bostad
- Skola
- Vårdlokal
- Övrig byggnad
- Vattenyta

Maximal ljudnivå 2 m över mark i dBA

- ≤55
- 55-60
- 60-65
- 65-70
- 70-75
- 75-80
- 80-85
- 85-90
- >90


Datum: 2020-11-06


Skala (A3): 1:10 000

© Lantmäteriet, Geodatasamverkan

0 100 200 Meters

Översikt

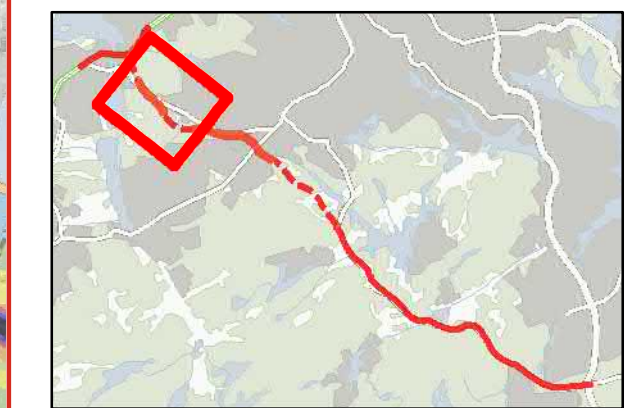

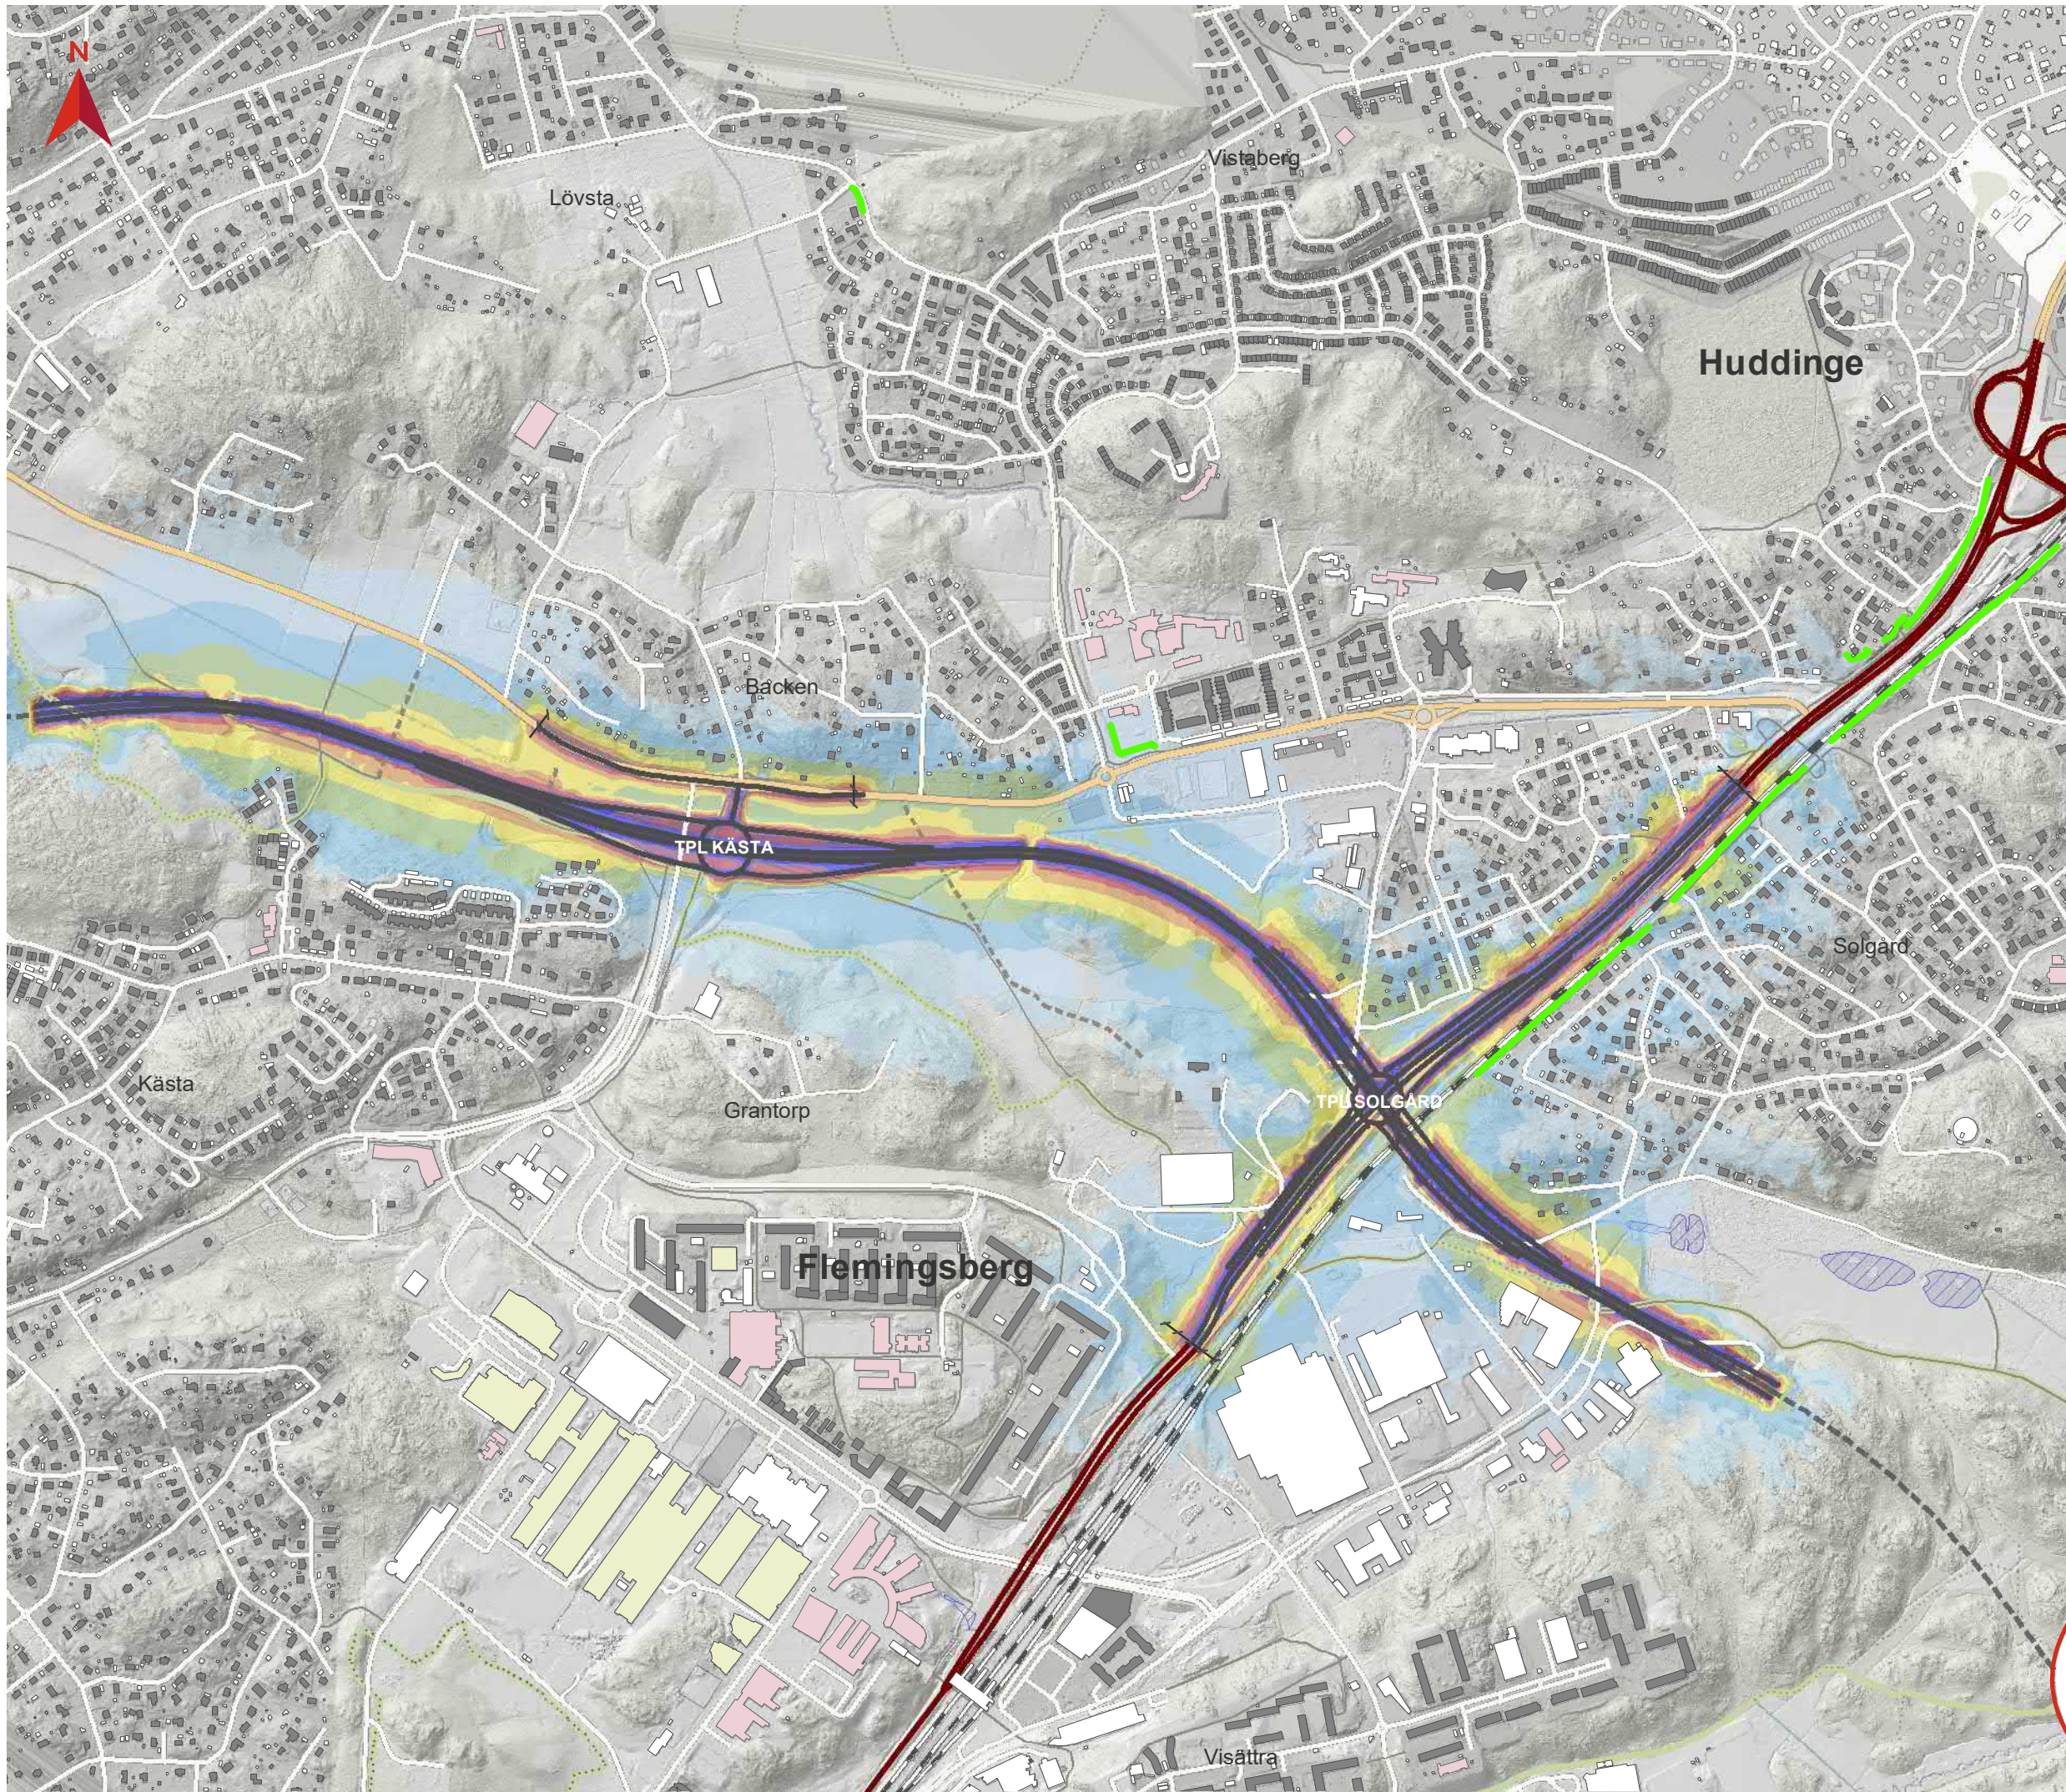

BILAGA 9 MAXIMAL LJUDNIVÅ UTBYGGNADSLTERNATIV

Tvärförbindelse Södertörn
Ljudutbredning år 2045 för
vägplan utan vägnära
bullerskyddsåtgärder

Teckenförklaring

- Ny väg i ytläge (vägplan)
- Ny väg i tunnel (vägplan)
- Statlig väg
- Spärlnje
- Tunnelbana ovan mark
- Gräns för vägplan
- Befintlig bullerskyddsskärm
- Bostad
- Skola
- Vårdlokal
- Övrig byggnad
- Vattenyta

Maximal ljudnivå 2 m över mark i dBA

- <=55
- 55-60
- 60-65
- 65-70
- 70-75
- 75-80
- 80-85
- 85-90
- >90


Datum: 2020-11-06


Skala (A3): 1:10 000

© Lantmäteriet, Geodatasamverkan

0 100 200 Meters

Översikt

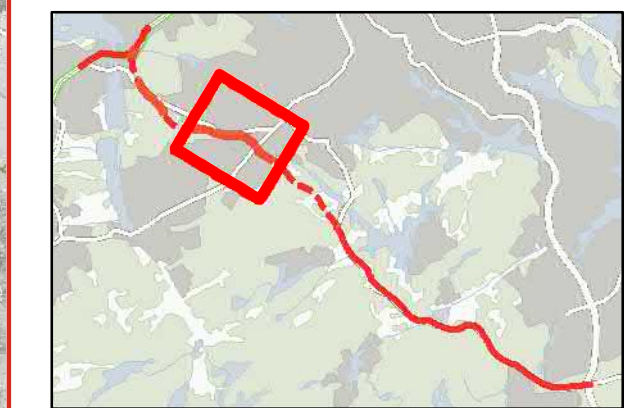

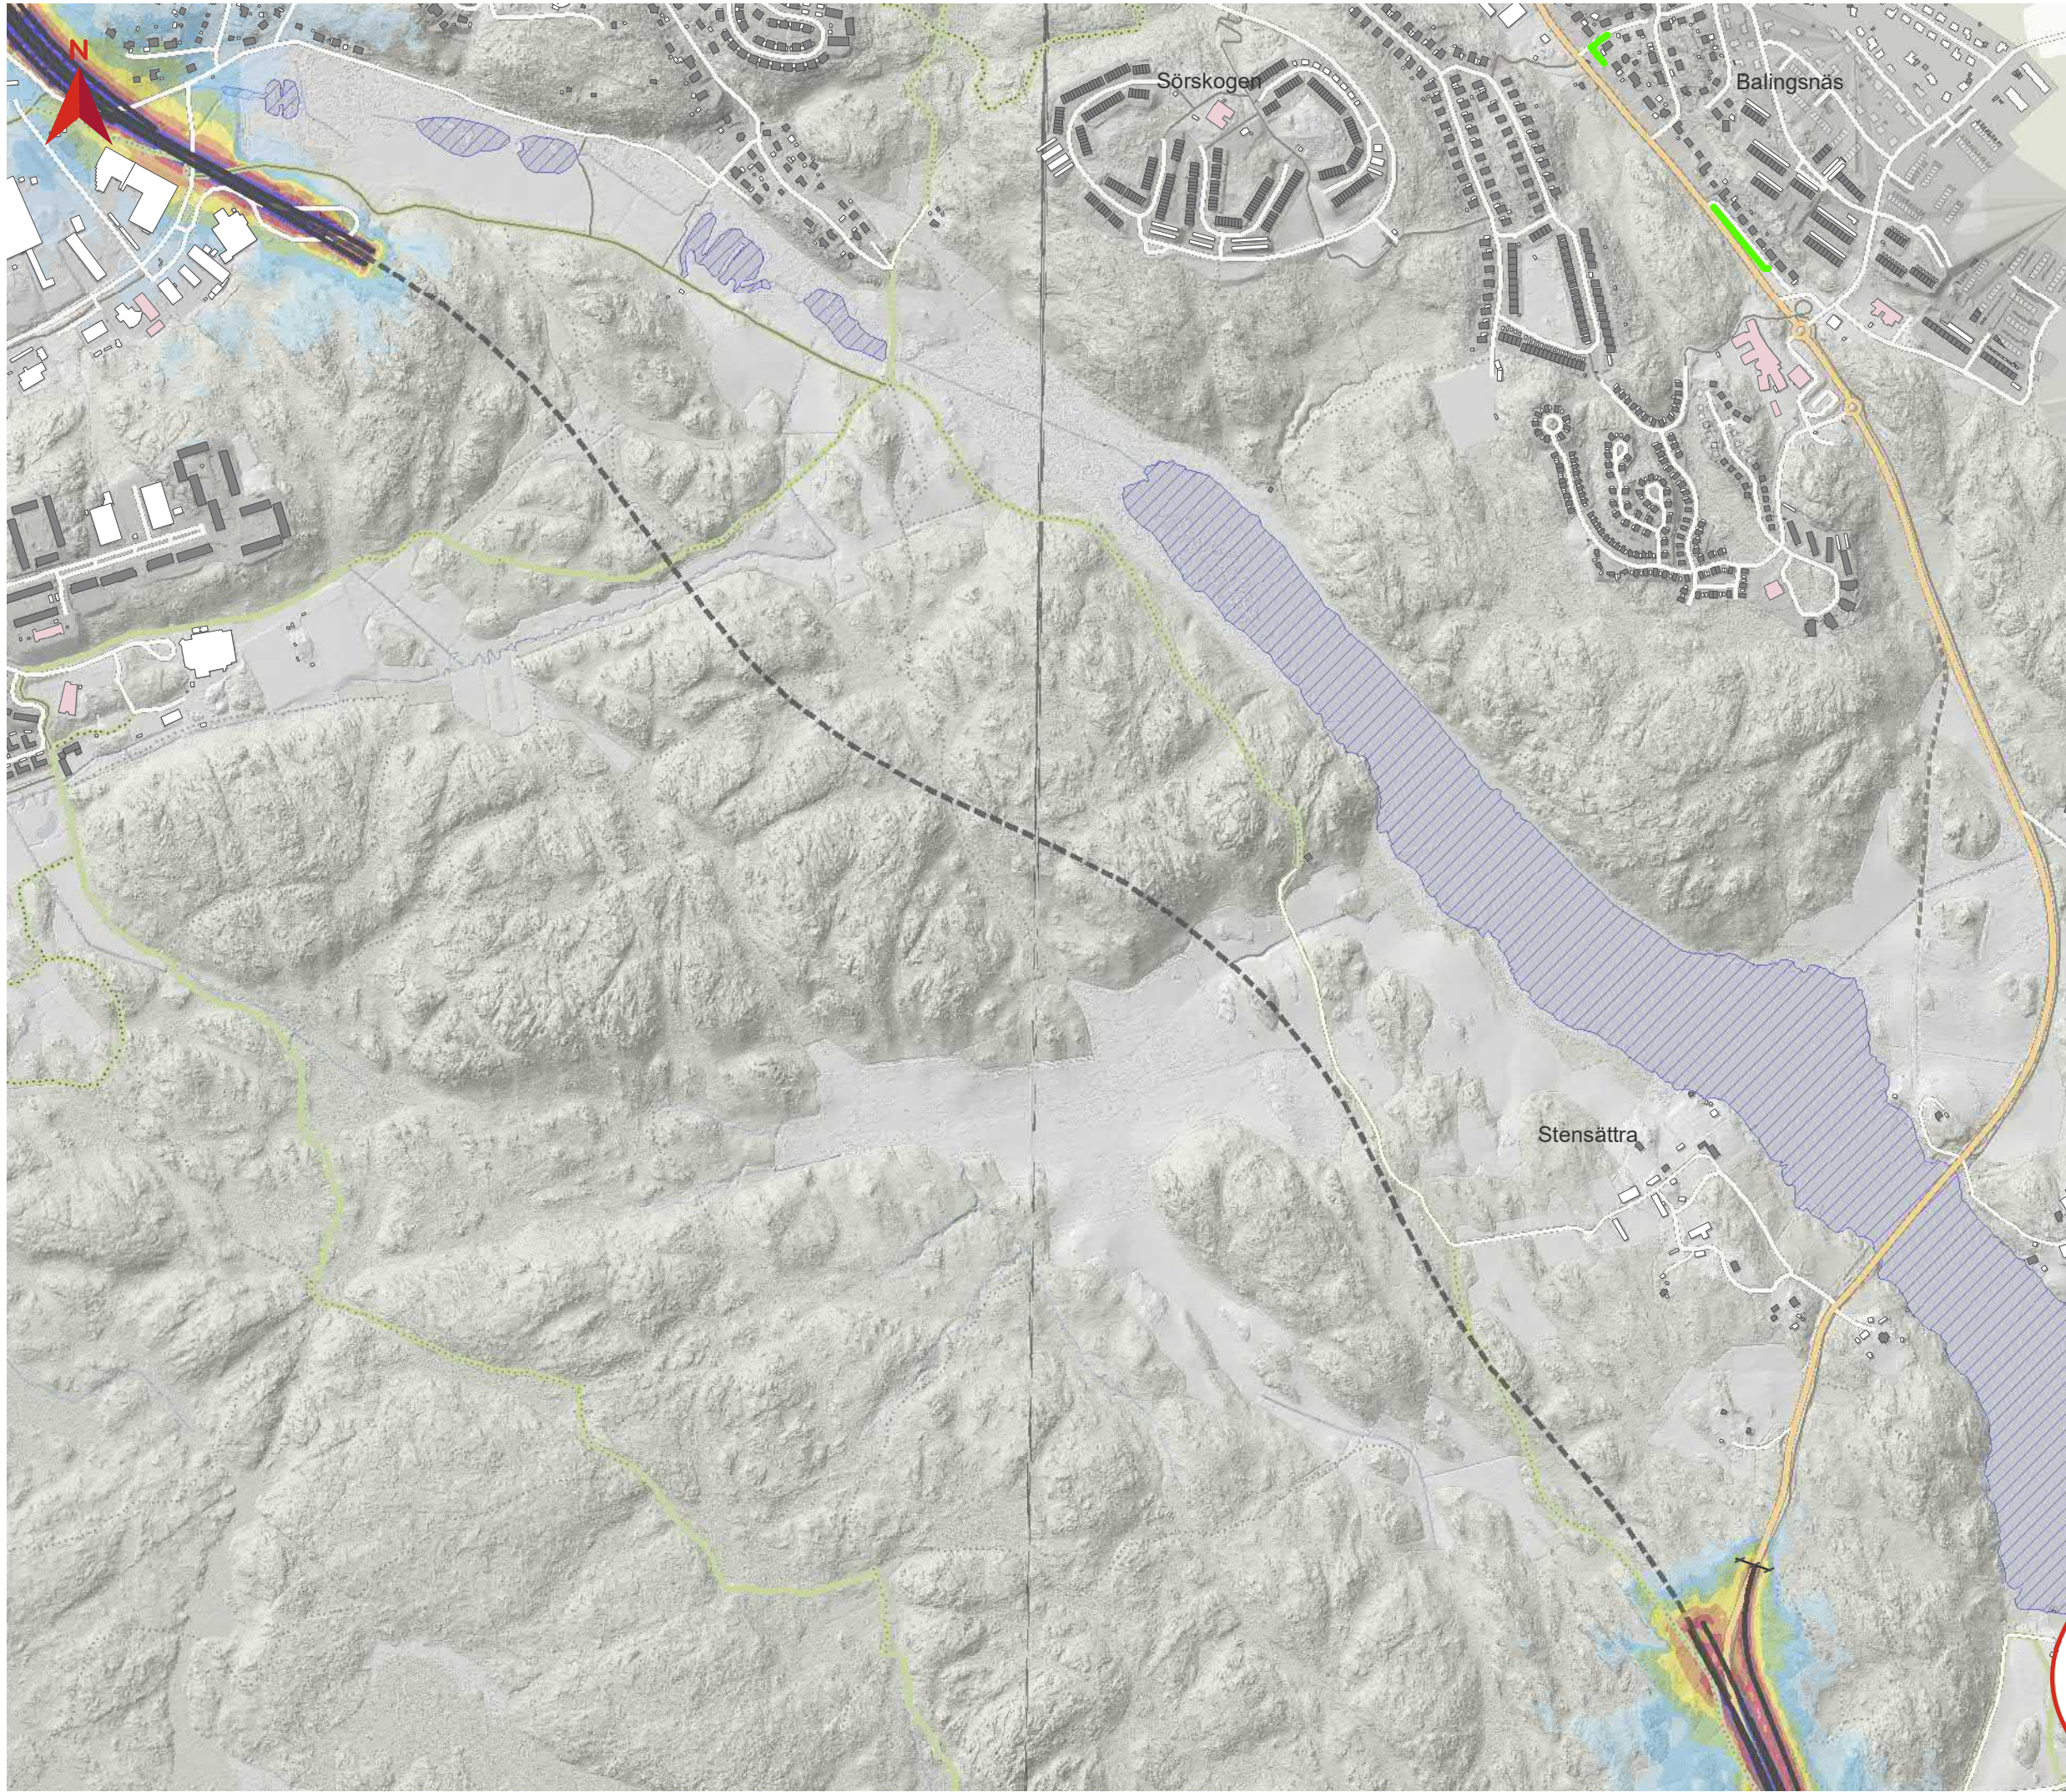



BILAGA 9
MAXIMAL LJUDNIVÅ
UTBYGGNADSALTERNATIV
Tvärförbindelse Södertörn
Ljudutbredning år 2045 för
vägplan utan vägnära
bullerskyddsåtgärder

- Teckenförklaring**
- Ny väg i ytläge (vägplan)
 - Ny väg i tunnel (vägplan)
 - Statlig väg
 - Spärmlinje
 - Tunnelbana ovan mark
 - Gräns för vägplan
 - Befintlig bullerskyddsskärm
 - Bostad
 - Skola
 - Vårdlokal
 - Övrig byggnad
 - Vattenyta

- Maximal ljudnivå 2 m över mark i dBA**
- <=55
 - 55-60
 - 60-65
 - 65-70
 - 70-75
 - 75-80
 - 80-85
 - 85-90
 - >90

Datum: 2020-11-06
Skala (A3): 1:10 000
© Lantmäteriet, Geodatasamverkan
0 100 200 Meters

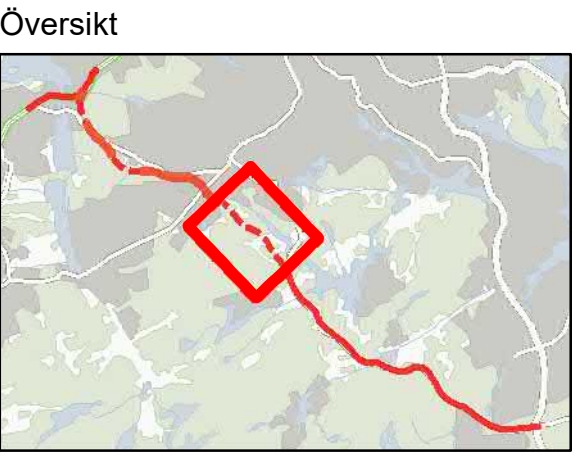

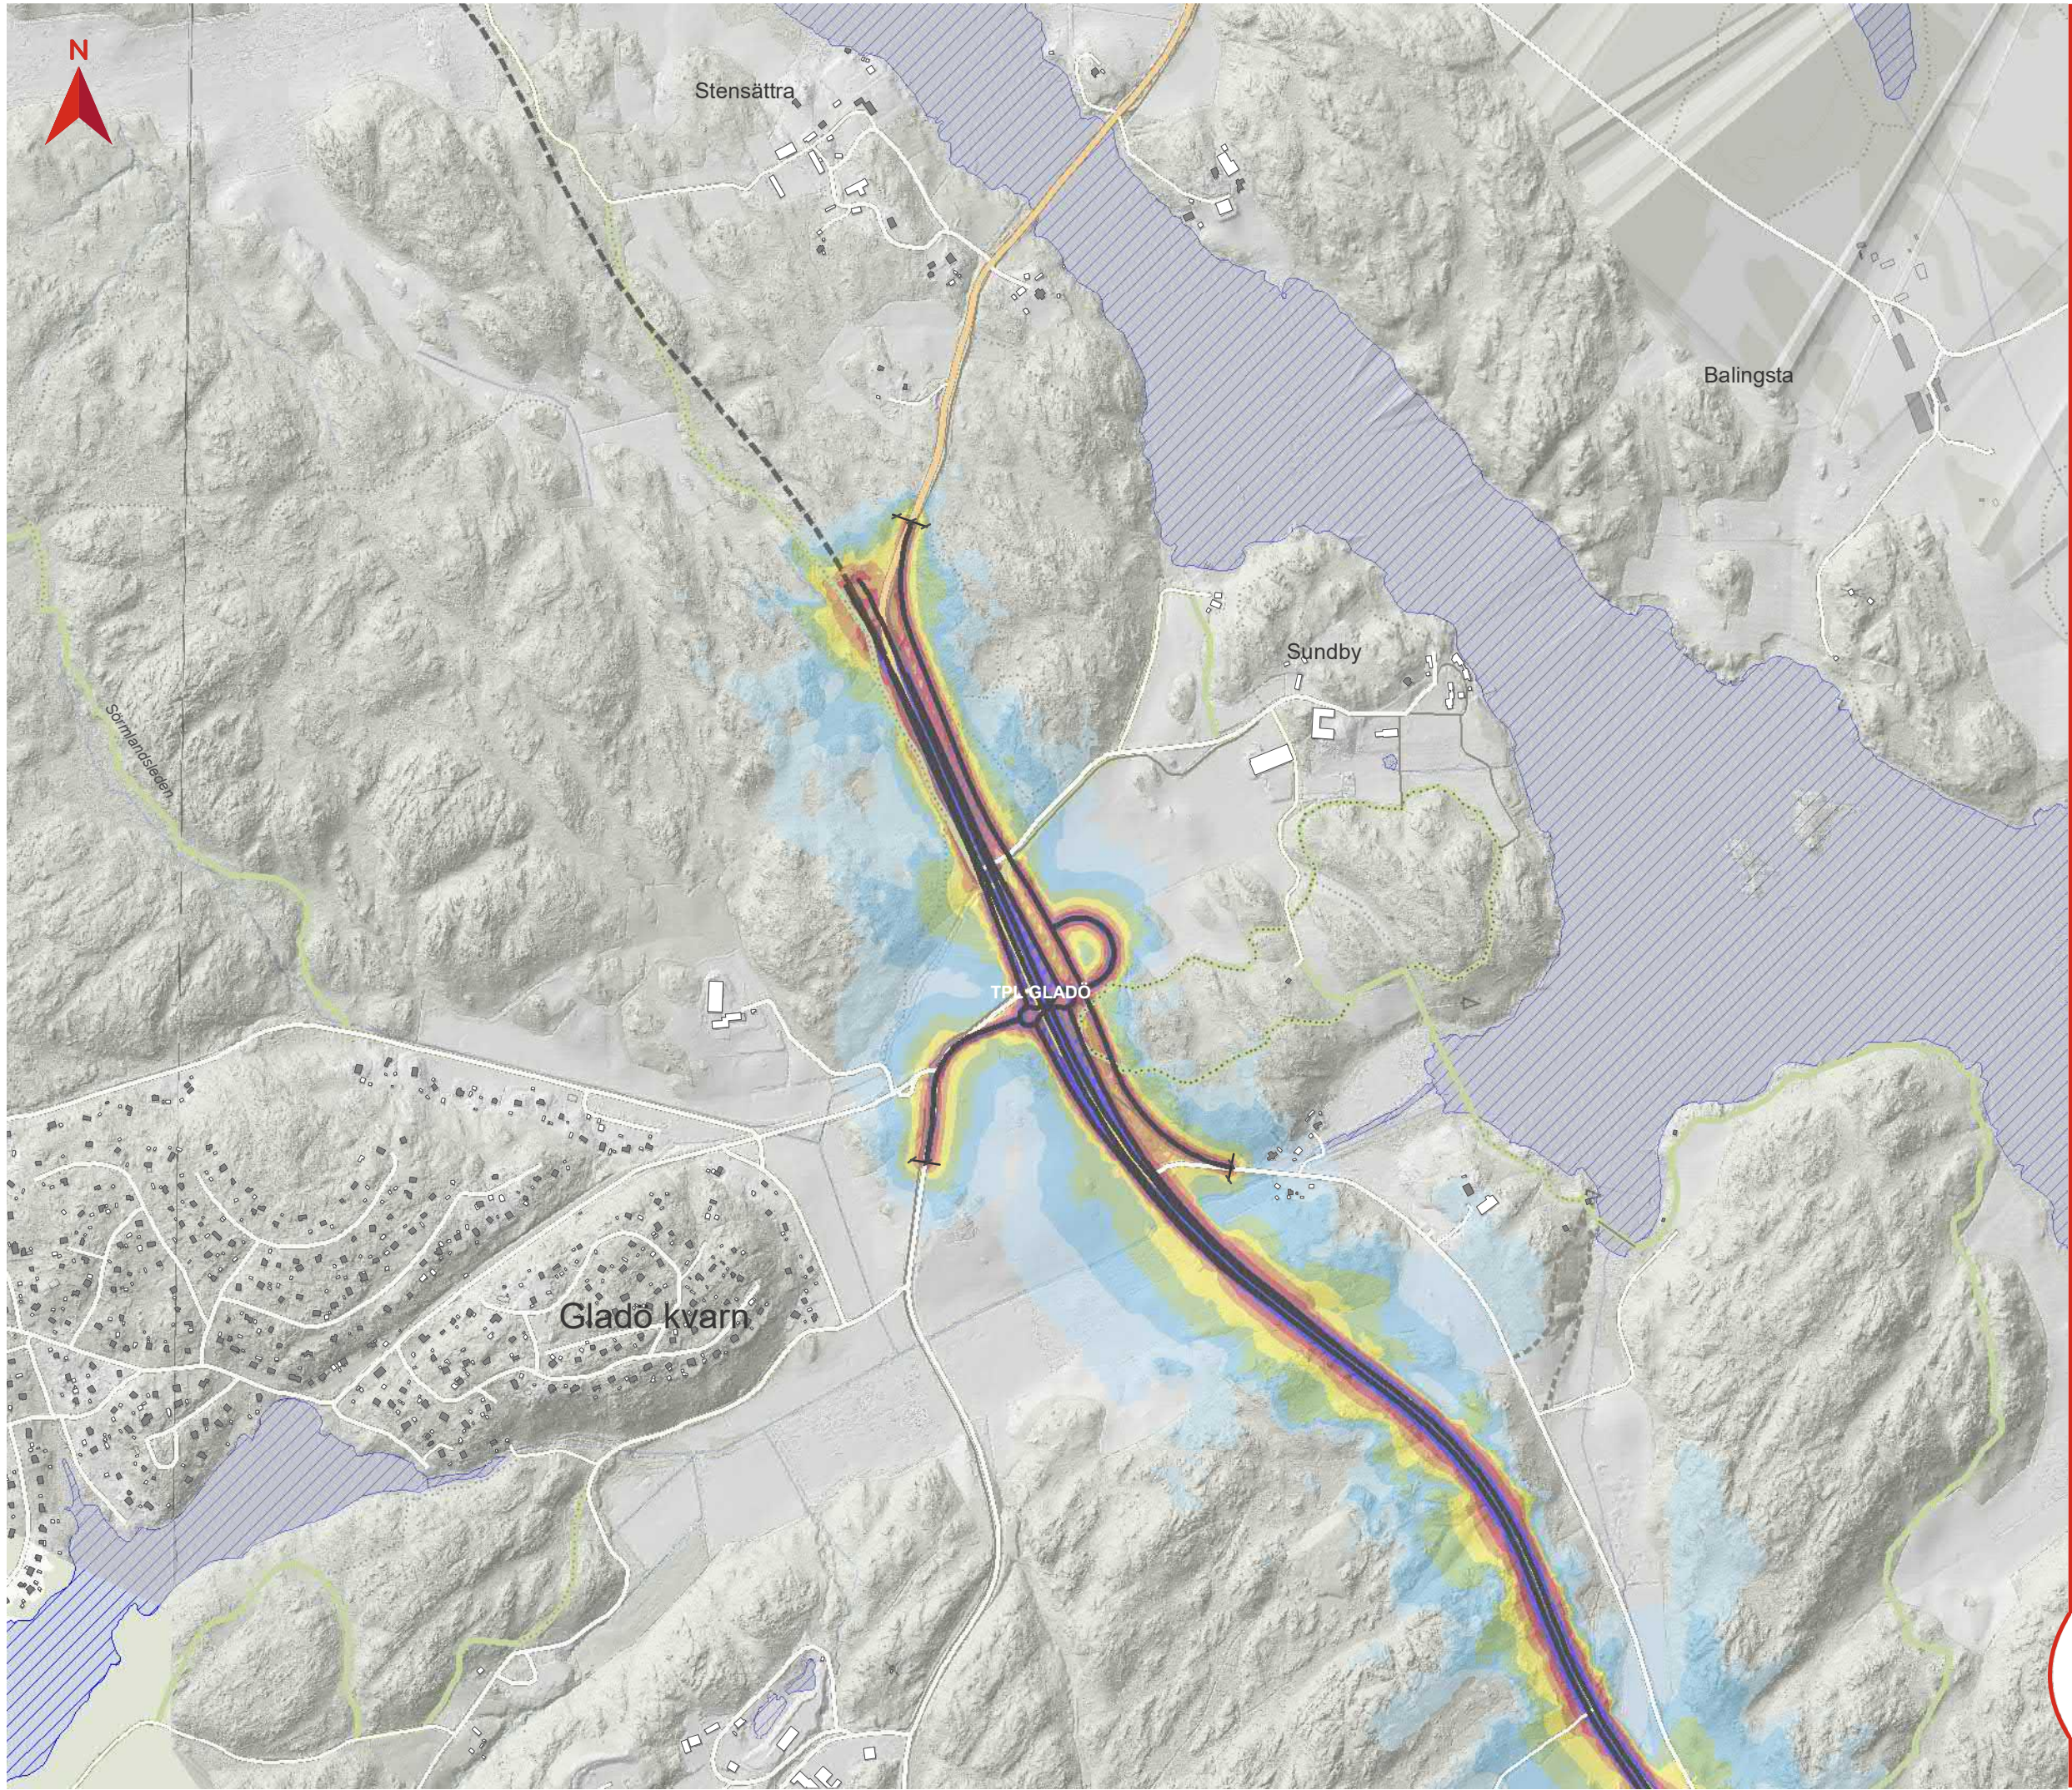

BILAGA 9

MAXIMAL LJUDNIVÅ

UTBYGGNADSALTERNATIV

Tvärförbindelse Södertörn
Ljudutbredning år 2045 för
vägplan utan vägnära
bullerskyddsåtgärder

Teckenförklaring

- Ny väg i ytläge (vägplan)
- Ny väg i tunnel (vägplan)
- Statlig väg
- Spårlinje
- Tunnelbana ovan mark
- Gräns för vägplan
- Befintlig bullerskyddsskärm
- Bostad
- Skola
- Vårdlokal
- Övrig byggnad
- Vattenyta

Maximal ljudnivå 2 m över mark i dBA

- <=55
- 55-60
- 60-65
- 65-70
- 70-75
- 75-80
- 80-85
- 85-90
- >90


Datum: 2020-11-06

Skala (A3): 1:10 000

© Lantmäteriet, Geodatasamverkan

0 100 200 Meters

Översikt

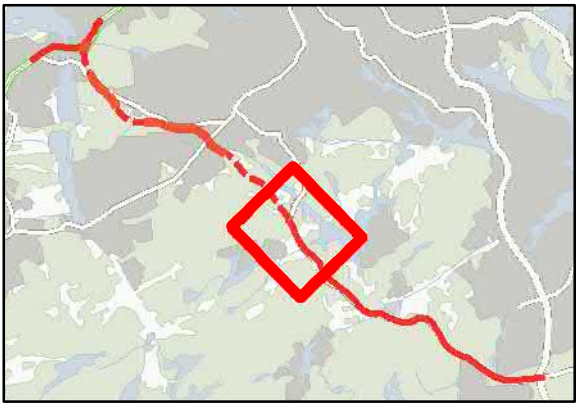

TRAFIKVERKET

BILAGA 9 MAXIMAL LJUDNIVÅ UTBYGGNADSALTERNATIV

Tvärförbindelse Södertörn
Ljudutbredning år 2045 för
vägplan utan vägnära
bullerskyddsåtgärder

Teckenförklaring

- Ny väg i ytläge (vägplan)
- Ny väg i tunnel (vägplan)
- Statlig väg
- Spärklinje
- Tunnelbana ovan mark
- Gräns för vägplan
- Befintlig bullerskyddsskärm
- Bostad
- Skola
- Vårdlokal
- Övrig byggnad
- Vattenyta

Maximal ljudnivå 2 m över mark i dBA

- <=55
- 55-60
- 60-65
- 65-70
- 70-75
- 75-80
- 80-85
- 85-90
- >90


Datum: 2020-11-06


Skala (A3): 1:10 000

© Lantmäteriet, Geodatasamverkan

0 100 200 Meters

Översikt

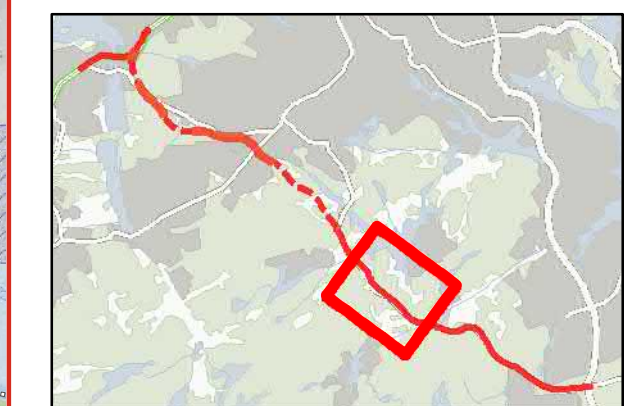

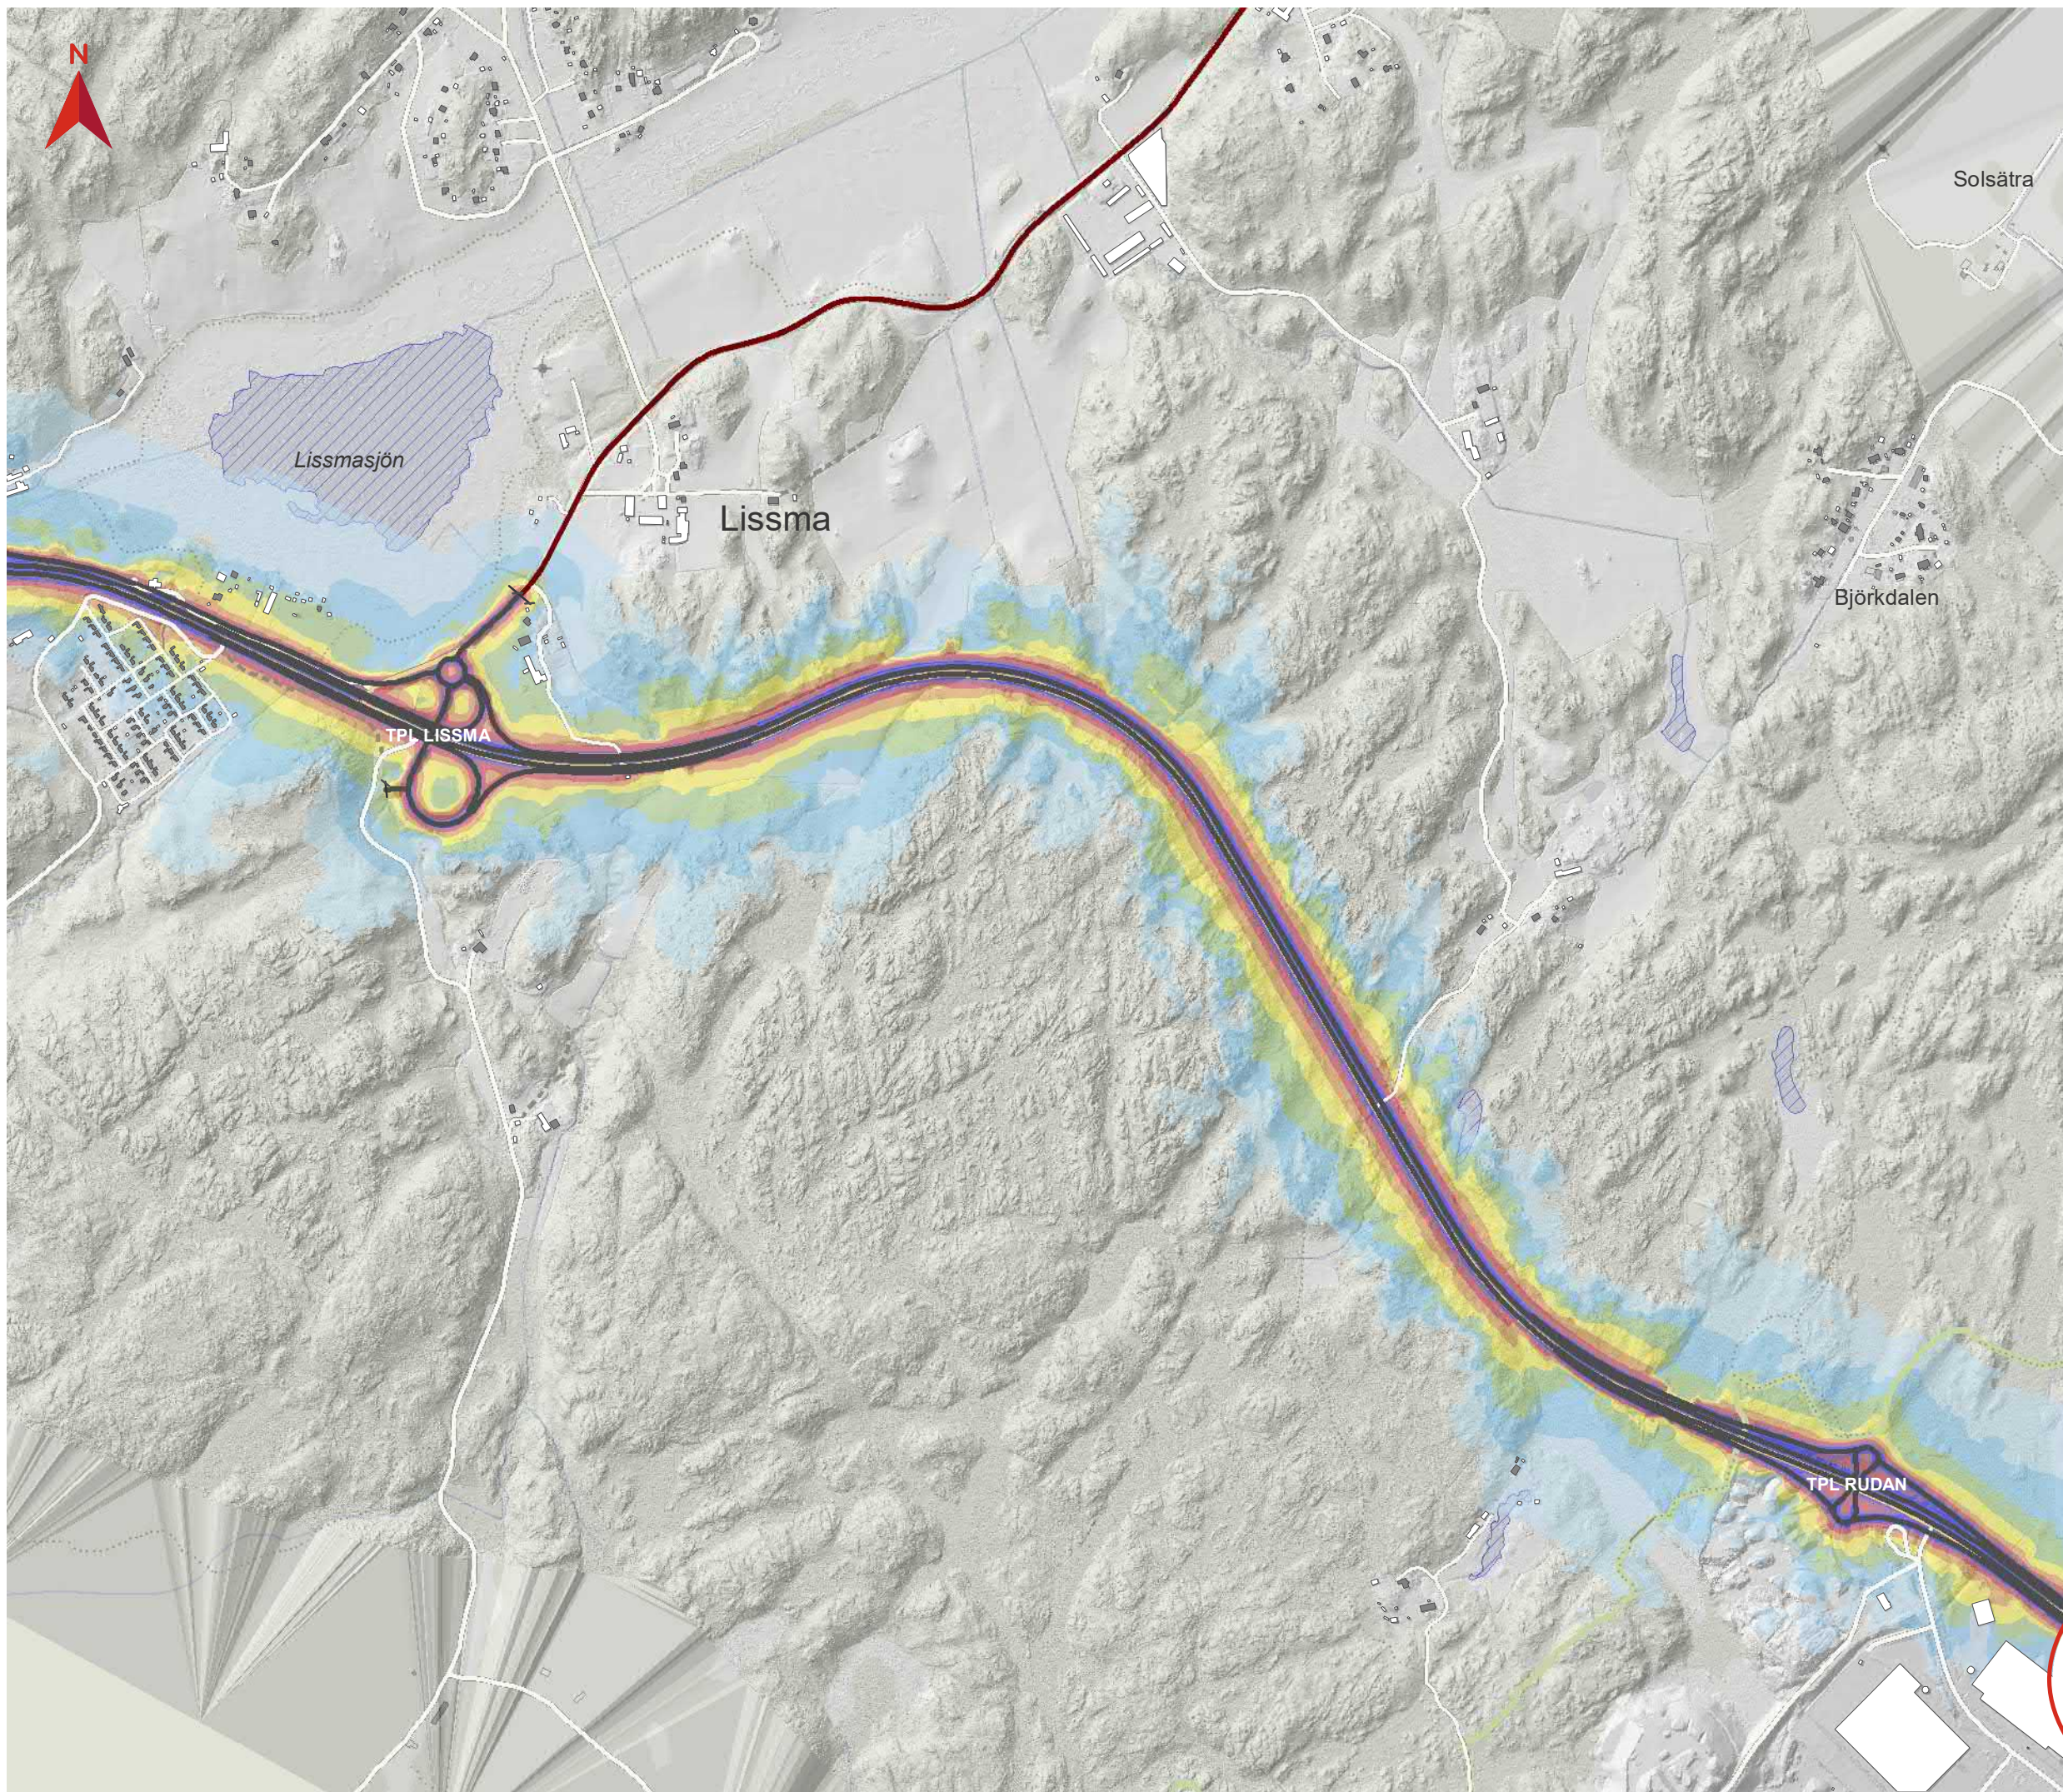

BILAGA 9 MAXIMAL LJUDNIVÅ UTBYGGNADSNÄT

Tvärförbindelse Södertörn
Ljudutbredning år 2045 för
vägplan utan vägnära
bullerskyddsåtgärder

Teckenförklaring

- Ny väg i ytläge (vägplan)
- Ny väg i tunnel (vägplan)
- Statlig väg
- Spärinje
- Tunnelbana ovan mark
- Gräns för vägplan
- Befintlig bullerskyddsskärm
- Bostad
- Skola
- Vårdlokal
- Övrig byggnad
- Vattenyta

Maximal ljudnivå 2 m över mark i dBA

- <=55
- 55-60
- 60-65
- 65-70
- 70-75
- 75-80
- 80-85
- 85-90
- >90


Datum: 2020-11-06


Skala (A3): 1:10 000

© Lantmäteriet, Geodatasamverkan

0 100 200 Meters

Översikt

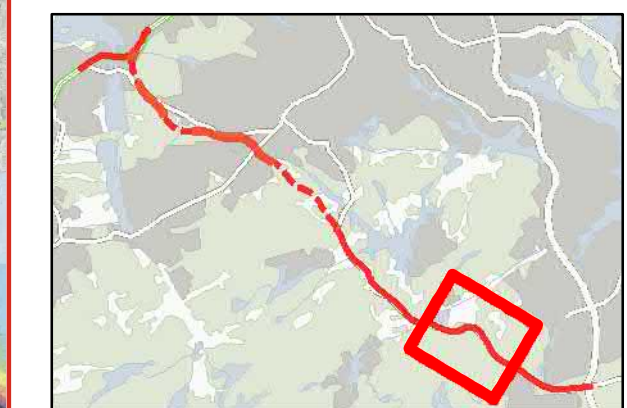

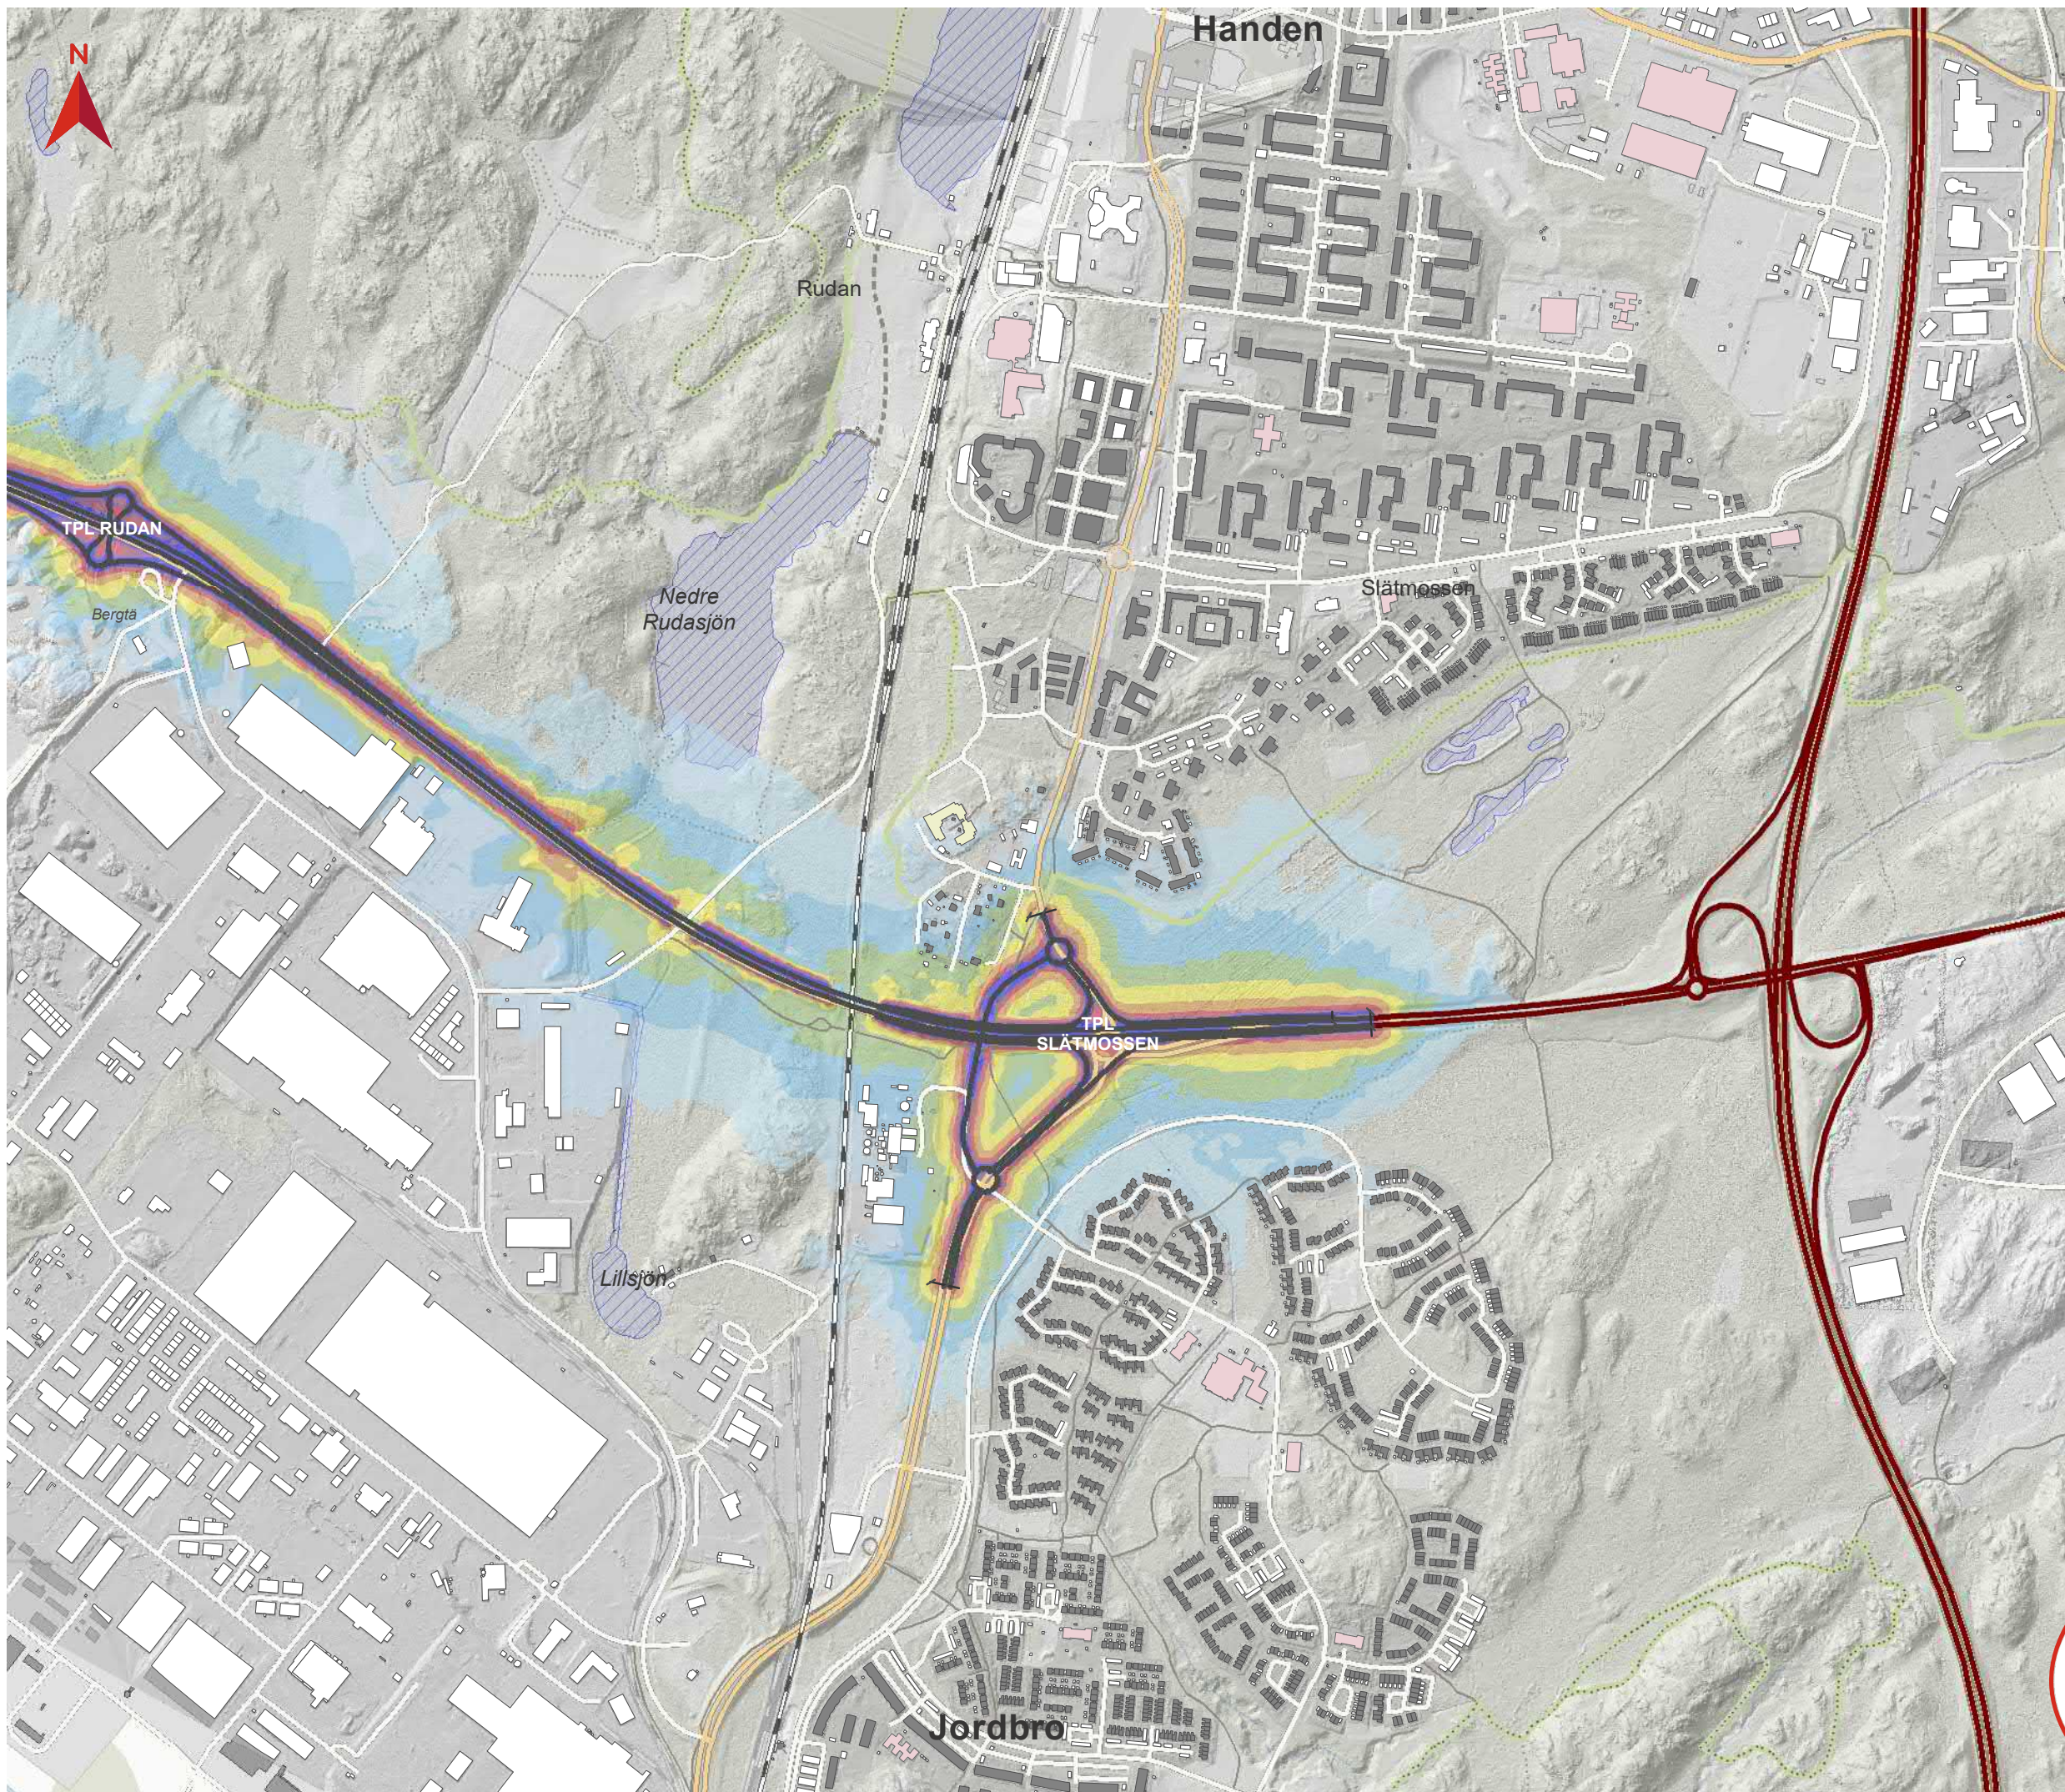

BILAGA 9 MAXIMAL LJUDNIVÅ UTBYGGNADSLTERNATIV

Tvärförbindelse Södertörn
Ljudutbredning år 2045 för
vägplan utan vägnära
bullerskyddsåtgärder

Teckenförklaring

- Ny väg i ytläge (vägplan)
- Ny väg i tunnel (vägplan)
- Statlig väg
- Spärinje
- Tunnelbana ovan mark
- Gräns för vägplan
- Befintlig bullerskyddsskärm
- Bostad
- Skola
- Vårdlokal
- Övrig byggnad
- Vattenyta

Maximal ljudnivå 2 m över mark i dBA

- <=55
- 55-60
- 60-65
- 65-70
- 70-75
- 75-80
- 80-85
- 85-90
- >90

Datum: 2020-11-06

Skala (A3): 1:10 000

© Lantmäteriet, Geodatasamverkan

0 100 200 Meters

Översikt

