



FÖRKLARINGAR

- NY VÄG MED KÖRBANEKANT OCH KÖRFÄLTSDIVISION
- NY VÄG I TUNNEL
- NY GÅNG- OCH CYKELVÄG
- NY GRUSVÄG
- SLÄNTER
- LÅNGDMÄTNING
- STÖDMUR/KONSTRUKTION
- BULLERSKYDDSSKÄRM
- BLÅNDSKYDD, SKÄRM
- VÄG-/BRORÄCKE
- NYTT VILTSTÄNGSEL
- RENINGSANLÄGGNING FÖR VÄGDAGVATTEN
- TEKNIKBYGGNADER
- NYA VA-LEDNINGAR
- NYTT DIKE
- NYA EL-LEDNINGAR
- VANDRINGSLED, MÖJLIG NY STRÄCKNING
- VANDRINGSLED INDRAGEN STRÄCKNING
- VATTENDRAG SOM RIVES/FLYTAS
- KONSTRUKTION UNDER MARK

ÖVRIGT

- STRANDSKYDD MOT PRICKAD SIDA
- BIOTOPSKYDD
- VÄGDEL SOM RIVES
- PROJEKTERADE VÄGKANTLINJER I FÖRBIFART STOCKHOLM

BEFINTLIGT

- BEFINTLIG VÄGKANT
- BEFINTLIGT STAKET/ VILTSTÄNGSEL
- BEFINTLIG VANDRINGSLED
- FASTIGHETSGRÄNS
- TRAKTGRÄNS/ KVARTERSTRAKTGRÄNS
- KOMMUNGRÄNS
- VATTENDRAG
- VATTENDRAG, KULVERT

FLEMINGSBERG

PLANSYSTEM SWEREF 99 18 00
HÖJDSYSTEM RH 2000

BET	REVIDERINGEN AVSER	GODKÄND	DATUM
TYP AV PLAN			
VÄGPLAN			
GRANSKNINGSSTATUS / SYFTE			
HANDLINGSTYP			
FASTSTÄLLELSEHANDLING			
DATUM		LEVERANS / ÄNDRINGS-PM	
2021-07-09			
OBJEKT			
V259 TVÄRFÖRBINDELSE SÖDERTÖRN			
DELOMRÅDE / BANDEL			
FLEMINGSBERG			
ANLÄGGNINGDEL		KONSTRUKTIONSNUMMER	
GEMENSAMT			
OBJEKTNUMMER / KM			
145326			
BESTÄLLARE		LEVERANTÖR	
SKAPAD AV		UPPDRAGSGNUMMER	
M PETERSSON		260805	
GODKÄND AV		ÄNDRING	
E ÖBERG			
RITNINGSTYP			
PLAN			
TEKNIKOMRÅDE / INNEHÅLL			
VÄGUTFORMNING OCH TRAFIK			
BESKRIVNING			
ILLUSTRATIONSPLAN			
KM 8/000 - 8/500			
SKALA	FORMAT	FÖRVALTNINGSNUMMER	
1:1000	A1		
RITNINGSNUMMER	BLAD	NÄSTA BLAD	BET
400T9011	11	12	




FLEMINGSBERG

KÄSTA

FLEMINGSBERGSSKOG

PLANSYSTEM SWEREF 99 18 00
HÖJDSYSTEM RH 2000

021-07-06 10:15:58	c:\vault\260805\vaan\an\tridref\400+9012 dwg
--------------------	--

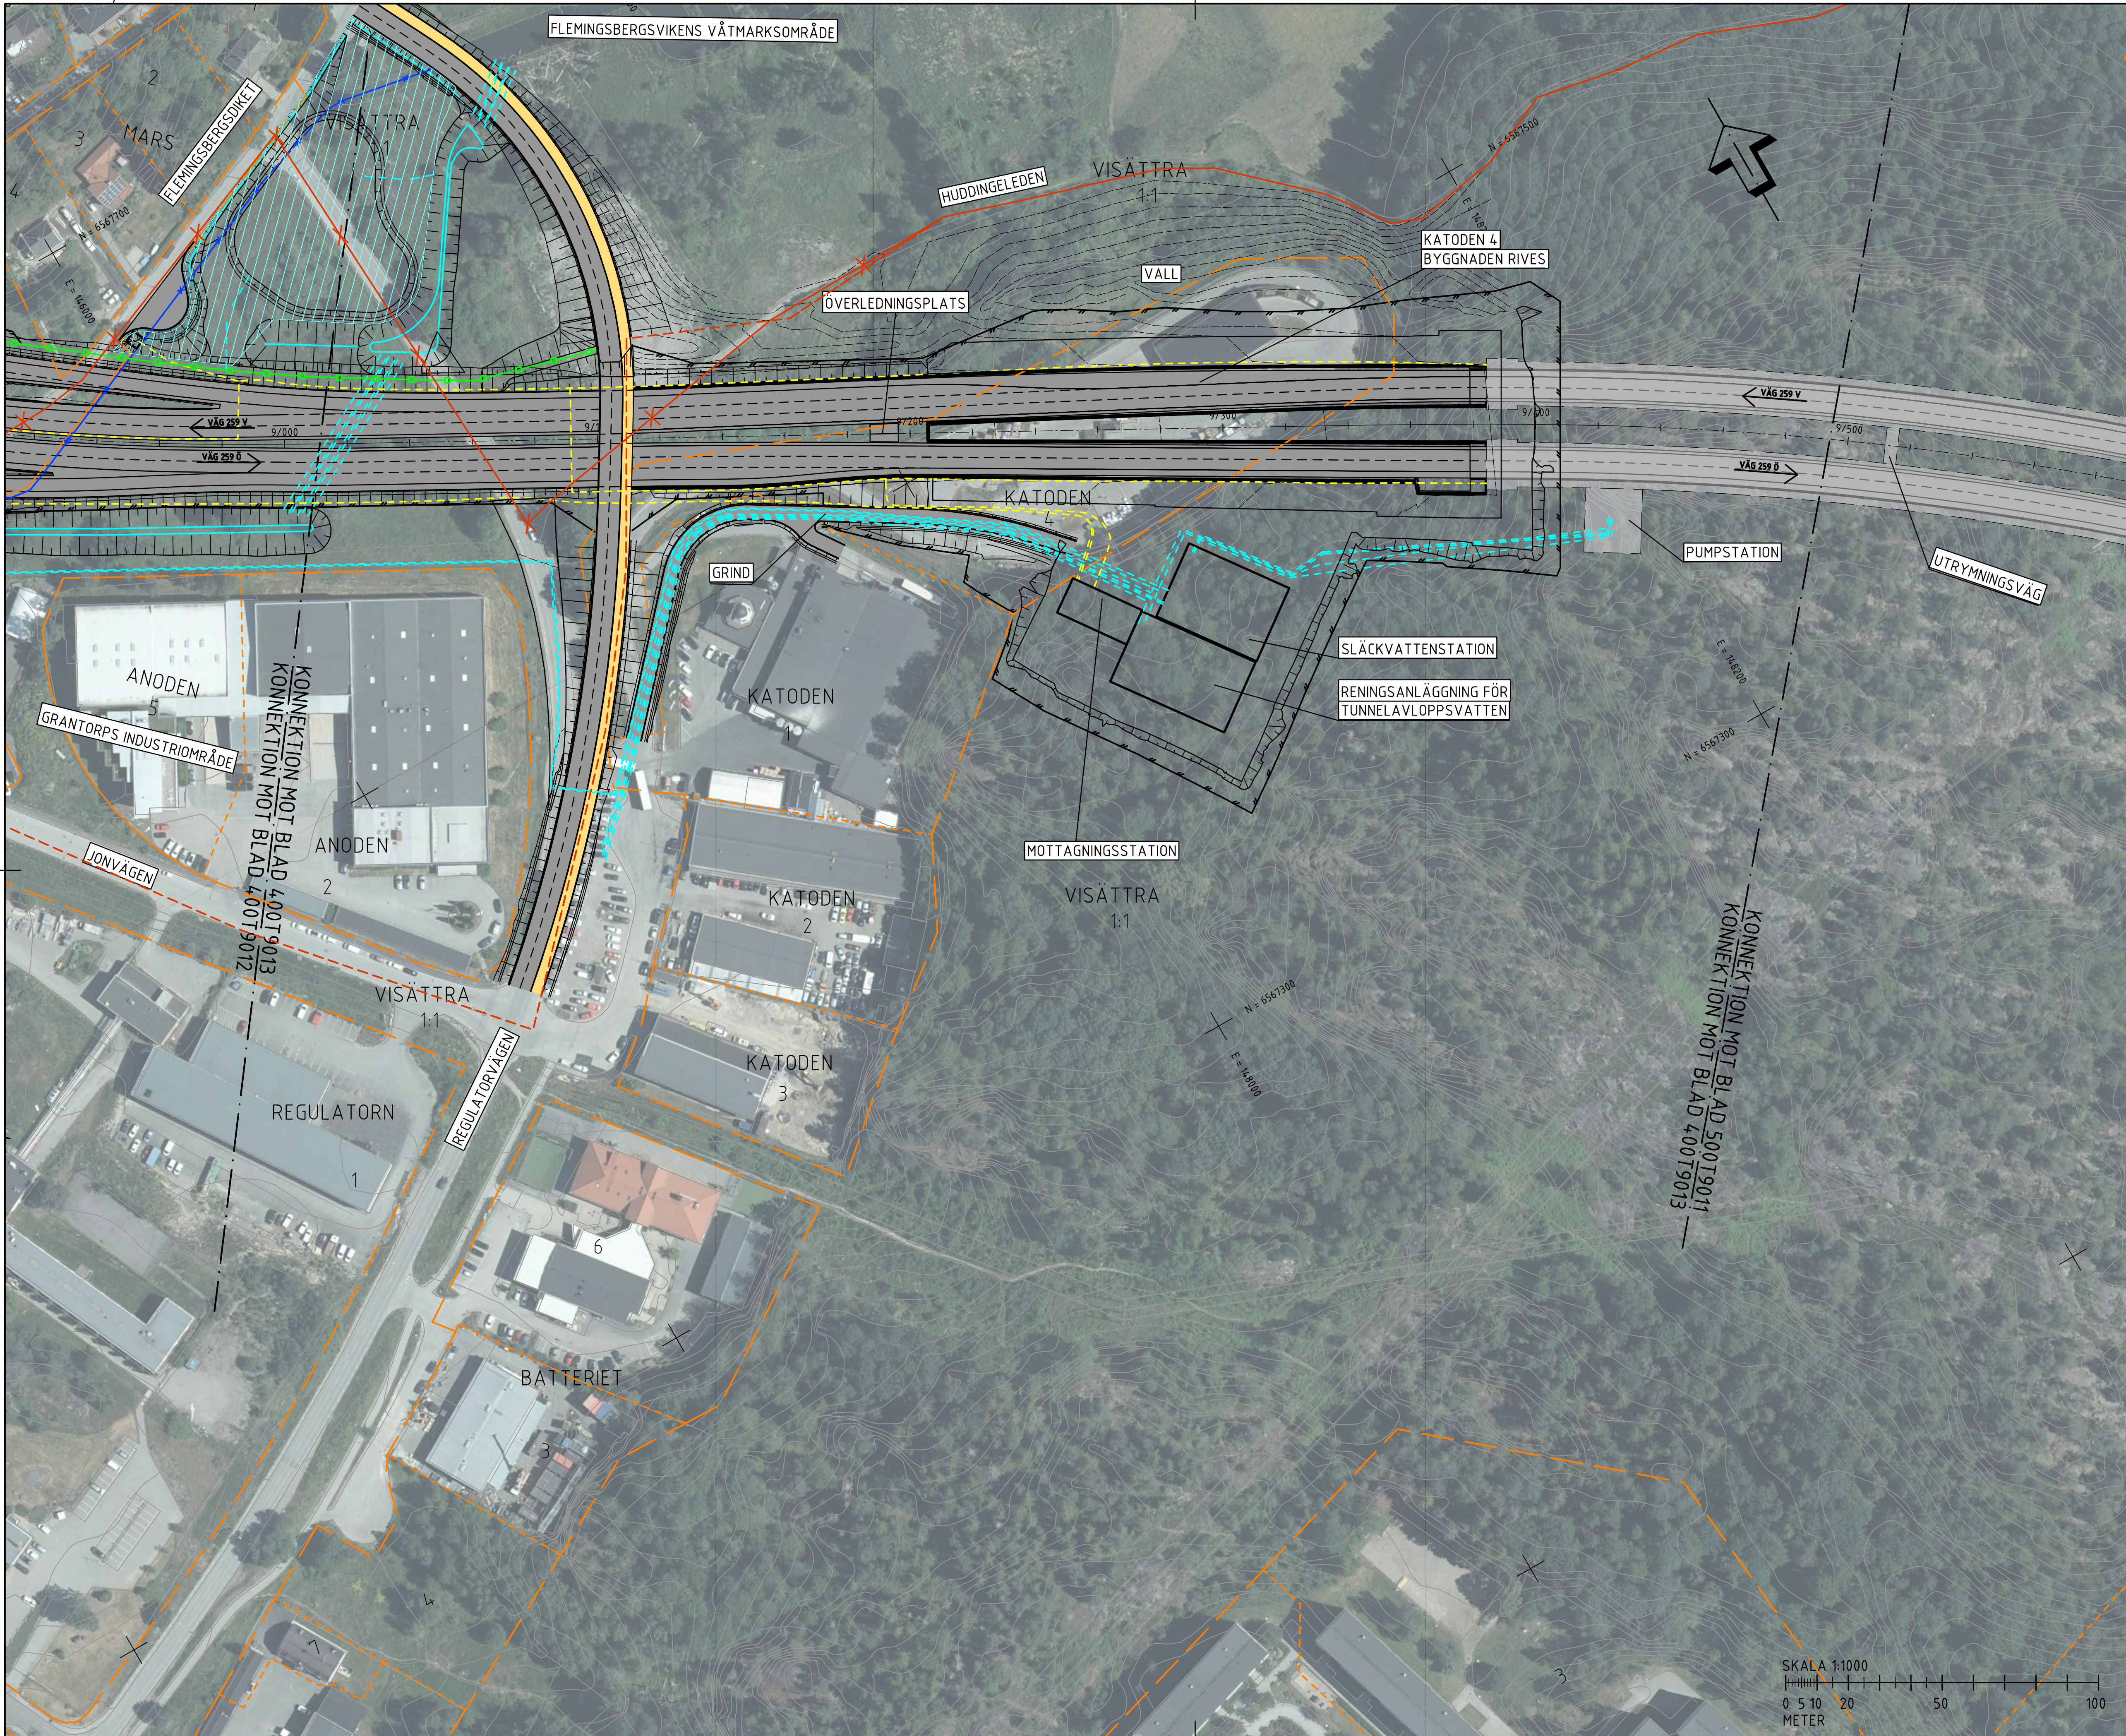

FÖRKLARINGAR

NY VÄG MED KÖRBANEKANT OCH KÖRFÄLTSSINDELNING

NY VÄG I TUNNEL

NY GÅNG- OCH CYKELVÄG

NY GRUSVÄG

SLÄNTER

LÅNGDMÄTNING

STÖDMUR/KONSTRUKTION

BULLERSKYDDSSKÄRM

BLÄNDSKYDD, SKÄRM

VÄG-/BRORÄCKE

NYTT VILTSTÄNGSEL

RENINGSANLÄGGNING FÖR VÄGDAGVATTEN TEKNIKBYGGNADER

NYA VA-LEDNINGAR

NYTT DIKE

NYA EL-LEDNINGAR

VANDRINGSLED, MÖJLIG NY STRÄCKNING

VANDRINGSLED INDRAGEN STRÄCKNING

VATTENDRAG SOM RIVES/FLYTAS

KONSTRUKTION UNDER MARK

ÖVRIGT

STRANDSKYDD MOT PRICKAD SIDA

BIOTOPSKYDD

VÄGDEL SOM RIVES

PROJEKTERADE VÄGKANTLINJER I FÖRBIFART STOCKHOLM

BEFINTLIGT

BEFINTLIG VÄGKANT

BEFINTLIGT STAKET/ VILTSTÄNGSEL

BEFINTLIG VANDRINGSLED

FASTIGHETSGRÄNS

TRAKTGRÄNS/ KVARTERSTRAKTGRÄNS

KOMMUNGRÄNS

VATTENDRAG

VATTENDRAG, KULVERT

FLEMINGSBERG

KÄSTA

FLEMINGSBERGSSKOGEN

PLANSYSTEM SWEREF 99 18 00

HÖJDSYSTEM RH 2000

BET

REVIDERINGEN AVSER

GODKÄND

DATUM

TYP AV PLAN

VÄGPLAN

GRANSKNINGSSTATUS / SYFTE

FASTSTÄLLELSEHANDLING

HANDLINGSTYP

DATUM

OBJEKT

2021-07-09

2021-07-09

V259 TVÄRFÖRBINDELSE SÖDERTÖRN

DELOMRÅDE / BANDEL

ANLÄGGNINGDEL

GEMENSAMT

FLEMINGSBERG

GEMENSAMT

145326

BESTÄLLARE

LEVERANTÖR

TRAFIKVERKET

TYRÉNS

SKAPAD AV

UPPDRAGSGNUMMER

M PETERSSON

260805

GODKÄND AV

AVDELNING

E ÖBERG

RITNINGSTYP

TEKNIKOMRÅDE / INNEHÅLL

PLAN

VÄGUTFORMNING OCH TRAFIK

BESKRIVNING

ILLUSTRATIONSPLAN

KM 9/000 - 9/500

SKALA

FORMAT

FÖRVALTNINGSNUMMER

1:1000

A1

RITNINGSGRUPP

BLAD

NÄSTA BLAD


BET

400T9013

13

11

VST145326VP, ankomst 2021-07-07, ver 13, jobb 1530

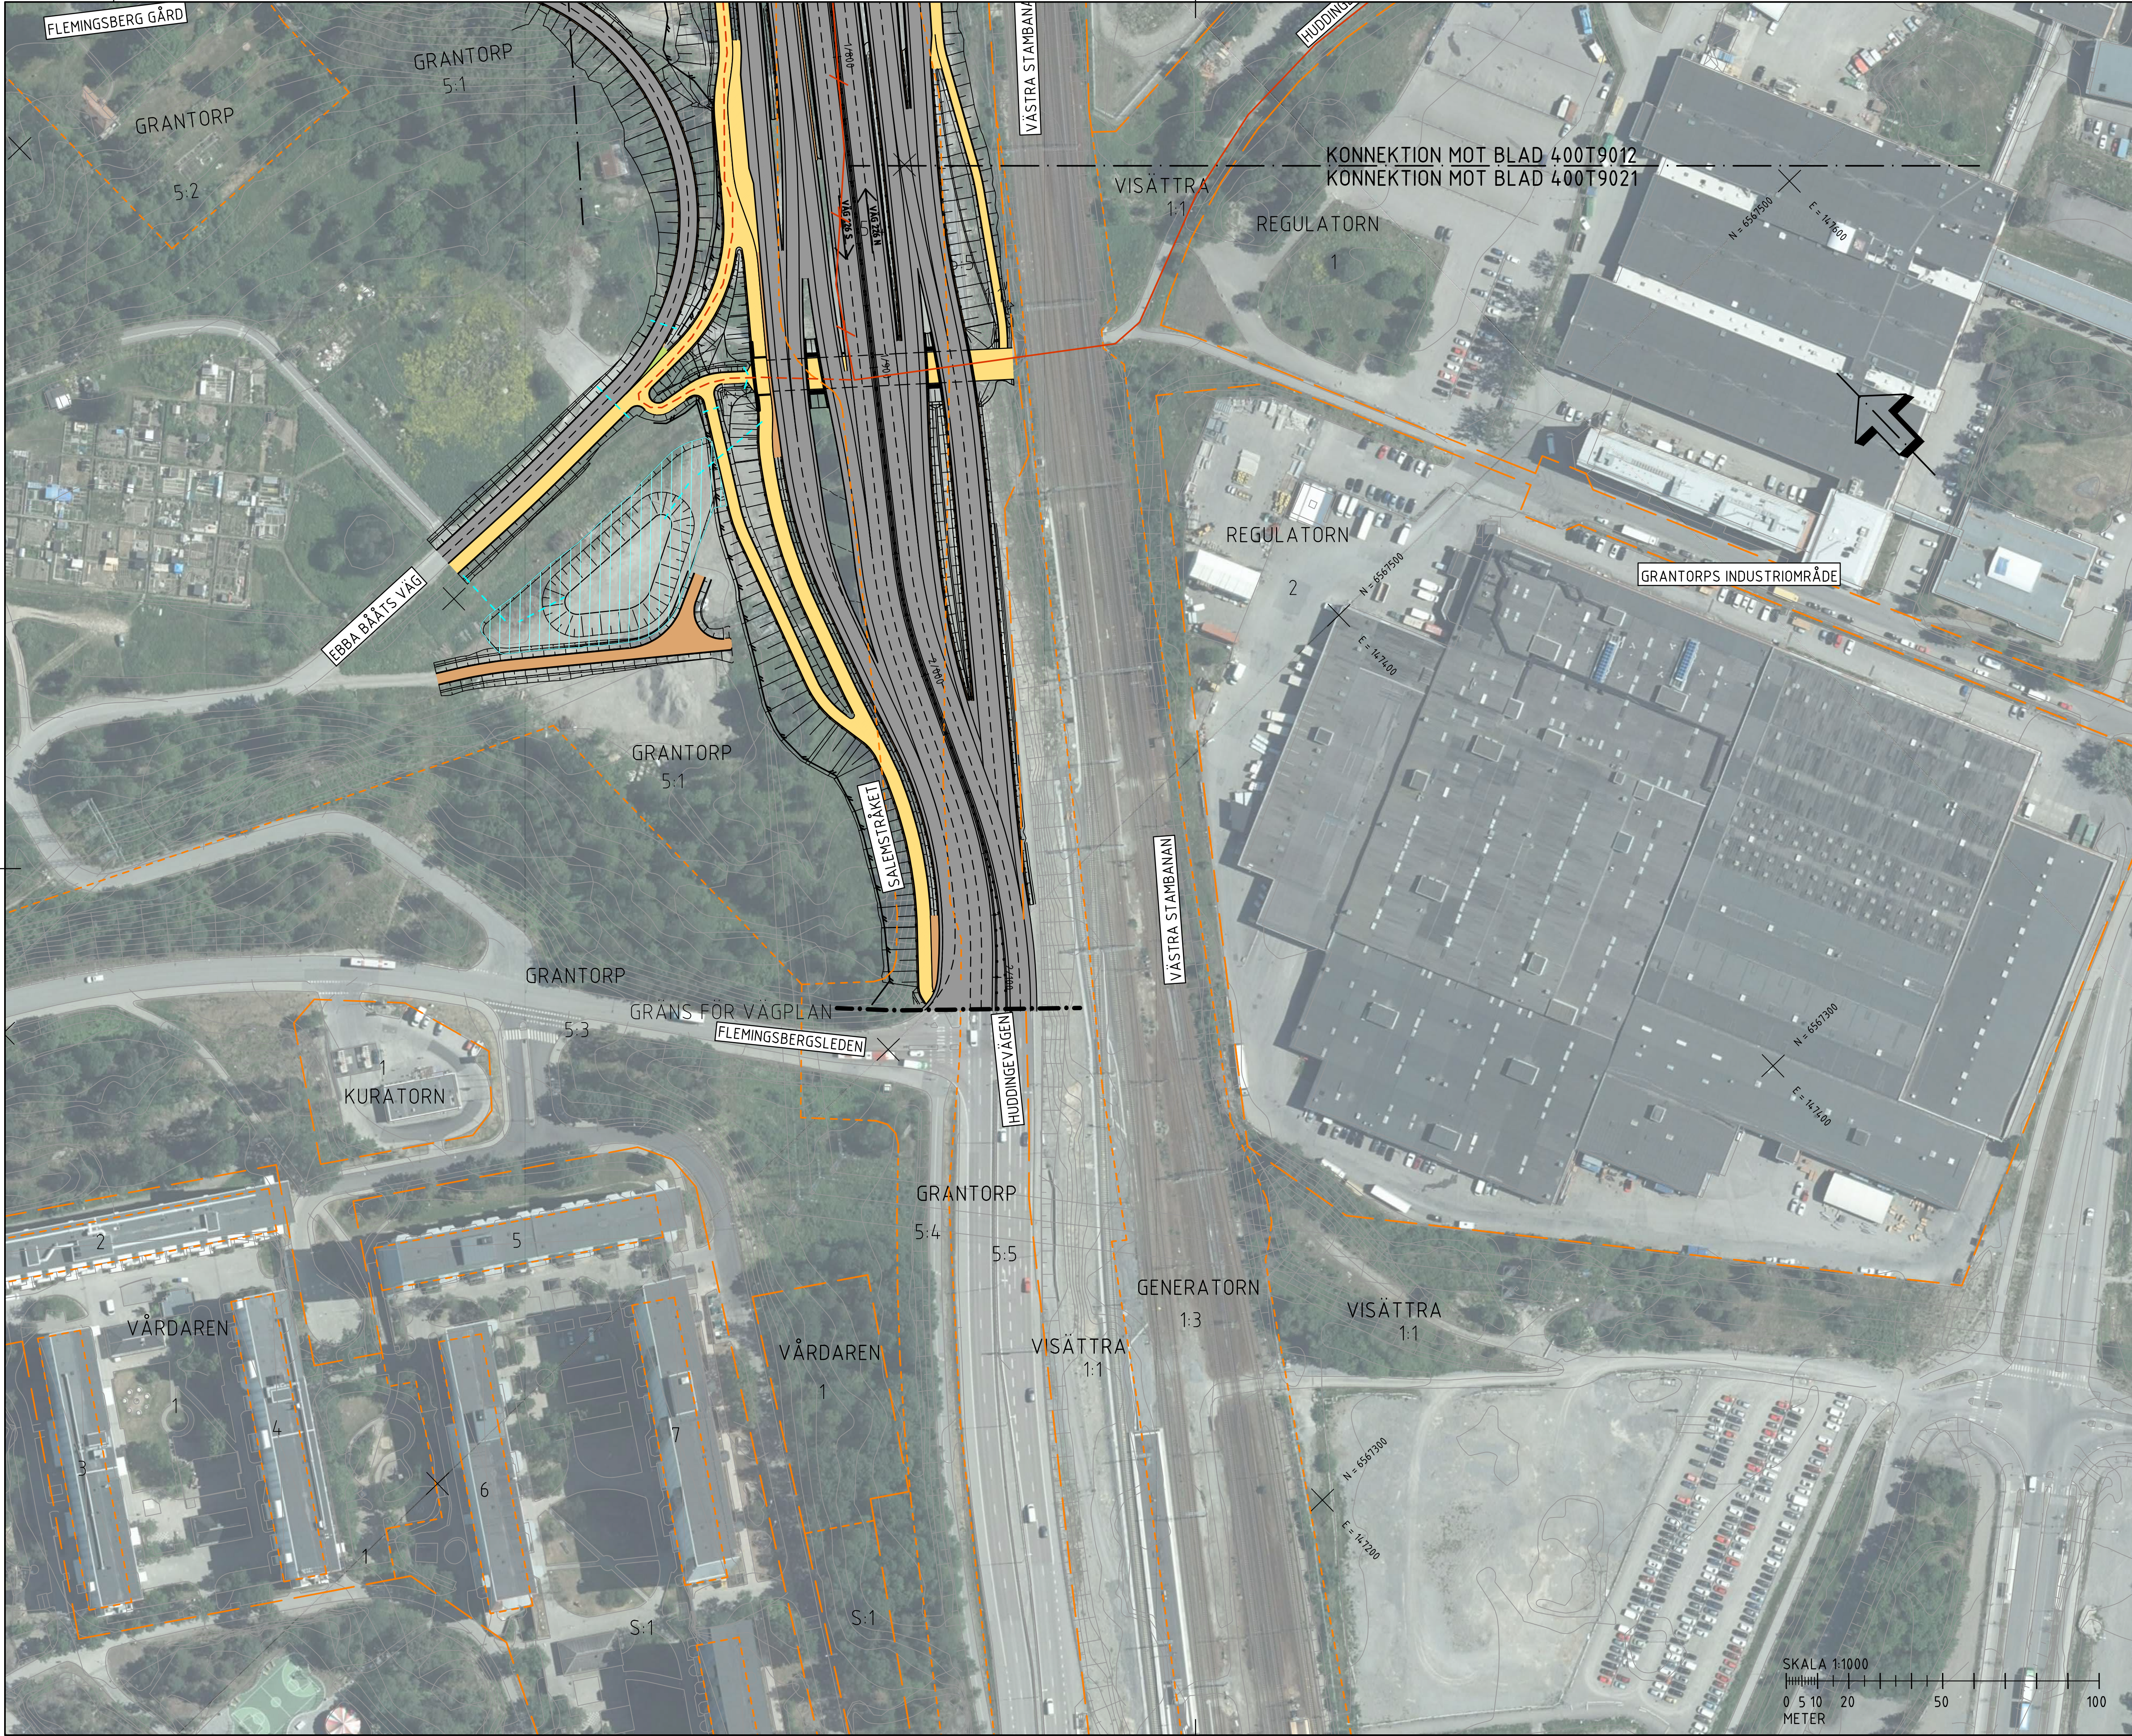

FÖRKLARINGAR

NY VÄG MED KÖRBANEKANT OCH KÖRFÄLTindelning

NY VÄG I TUNNEL

NY GÅNG- OCH CYKELVÄG

NY GRUSVÄG

SLÄNTER

LÄNGDMÄTNING

STÖDMUR/KONSTRUKTION

BULLERSKYDDSSKÄRM

BLÄNDSKYDD, SKÄRM

VÄG-/BRORÄCKE

NYTT VILTSTÄNGSEL

RENINGSANLÄGGNING FÖR VÄGDAGVATTEN TEKNIKBYGGNADER

NYA VA-LEDNINGAR

NYTT DIKE

NYA EL-LEDNINGAR

VANDRINGSLED, MÖJLIG NY STRÄCKNING

VANDRINGSLED INDRAGEN STRÄCKNING

VATTENDRAG SOM RIVES/FLYTTRAS

KONSTRUKTION UNDER MARK

ÖVRIGT

STRANDSKYDD MOT PRICKAD SIDA

BIOTOPSKYDD

VÄGDEL SOM RIVES

PROJEKTERADE VÄGKANTLINJER I FÖRBIFART STOCKHOLM

BEFINTLIGT

BEFINTLIG VÄGKANT

BEFINTLIGT STAKET/ VILTSTÄNGSEL

BEFINTLIG VANDRINGSLED

FASTIGHETSGRÄNS

TRAKTGRÄNS/ KVARTERSTRAKTGRÄNS

KOMMUNGRÄNS

VATTENDRAG

VATTENDRAG, KULVERT

FLEMINGSBERG

PLANSYSTEM SWEREF 99 18 00
HÖJDSYSTEM RH 2000

BET	REVIDERINGEN AVSER	GODKÄND	DATUM
TYP AV PLAN			
GRANSKNINGSSTATUS / SYFTE			
HANDLINGSTYP			
FASTSTÄLLELSEHANDLING			
DATUM		LEVERANS / ÄNDRINGS-PM	
2021-07-09			
OBJEKT			
V259 TVÄRFÖRBINDELSE SÖDERTÖRN			
DELOMRÅDE / BANDEL			
FLEMINGSBERG			
ANLÄGGNINGSDEL		KONSTRUKTIONSNUMMER	
GEMENSAMT			
OBJEKTNUMMER / KM			
145326			
BESTÄLLARE		LEVERANTÖR	
TRAFIKVERKET		TYRÉNS	
SKAPAD AV		UPPDRAGSGNUMMER	
M PETERSSON		260805	
GODKÄND AV		ÄNDRING	
E ÖBERG			
RITNINGSTYP			
PLAN			
TEKNIKOMRÅDE / INNEHÅLL			
VÄGUTFORMNING OCH TRAFIK			
BESKRIVNING			
ILLUSTRATIONSPLAN			
KM 8/500 - 9/000			
SKALA	FORMAT	FÖRVALTNINGSNUMMER	
1:1000	A1		
RITNINGSNUMMER	BLAD	NÄSTA BLAD	BET
400T9021	21	-	



BET	REVIDERINGEN AVSÄR			GODKÄND	DATUM	
TYP AV PLAN						
VÄGPLAN						
GRANSKNINGSSTATUS / SYFTE						
HANDLINGSSTYP						
FASTSTÄLLELSEHANDLING						
DATUM 2021-07-09				LEVERANS / ÄNDRINGS PM		
OBJEKT						
V259 TVÄRFÖRBÄTTERELSE SÖDERTÖRN						
DELOMRÅDE / BANDEL						
FLEMINGSBERG						
ANLÄGGNINGSGRÄNS						
GEMENSAMT						
OBJEKTNUMMER / KM 145326				KONSTRUKTIONSNUMMER		
BESTÄLLARE				LEVERANTÖR		
 TRAFIKVERKET				 TYRÉNS		
SKAPAD AV M PETERSSON				UPPDRAGSGNUMMER 260805		
GODKÄND AV E ÖBERG				AVDELNING		
RITNINGSTYP						
PLAN						
TEKNIKOMRÅDE / INNEHÅLL						
VÄGUTFORMNING OCH TRAFIK						
BESKRIVNING						
ILLUSTRATIONSPLAN						
KM 8/500 - 9/000						
SKALA 1:1000		FORMAT A1		FÖRVALTNINGSNUMMER		
RITNINGSGRÄNS 40079022		BLAD 22		NÄSTA BLAD 23		BE

