



### FÖRKLARINGAR

|  |                                               |
|--|-----------------------------------------------|
|  | NY VÄG MED KÖRBANEKANT OCH KÖRFÄLT SINDELNING |
|  | NY VÄG I TUNNEL                               |
|  | NY GÅNG- OCH CYKELVÄG                         |
|  | NY GRUSVÄG                                    |
|  | SLÄNTER                                       |
|  | LÅNGDMÄTNING                                  |
|  | STÖDMUR/KONSTRUKTION                          |
|  | BULLERSKYDDSSKÄRM                             |
|  | BLÄNDSKYDD, SKÄRM                             |
|  | VÄG-/BRORÄCKE                                 |
|  | NYTT VILTSTÄNGSEL                             |
|  | RENINGSANLÄGGNING FÖR VÄGDAGVATTEN            |
|  | NYA VA-LEDNINGAR                              |
|  | NYTT DIKE                                     |
|  | NYA EL-LEDNINGAR                              |
|  | VANDRINGSLED, MÖJLIG NY STRÄCKNING            |
|  | VANDRINGSLED, INDRAGEN STRÄCKNING             |
|  | VATTENDRAG SOM RIVES/FLYTTS                   |
|  | KONSTRUKTION UNDER MARK                       |

### ÖVRIGT

|  |                                                  |
|--|--------------------------------------------------|
|  | STRANDSKYDD MOT PRICKAD SIDA                     |
|  | BIOTOPSKYDD                                      |
|  | VÄGDEL SOM RIVES                                 |
|  | PROJEKTERADE VÄGKANTLINJER I FÖRBIFART STOCKHOLM |

### BEFINTLIGT

|  |                                 |
|--|---------------------------------|
|  | BEFINTLIG VÄGKANT               |
|  | BEFINTLIGT STAKET/ VILTSTÄNGSEL |
|  | BEFINTLIG VANDRINGSLED          |
|  | FASTIGHETSGRÄNS                 |
|  | TRAKTGRÄNS/ KVARTERSTRAKTGRÄNS  |
|  | KOMMUNGRÄNS                     |
|  | VATTENDRAG                      |
|  | VATTENDRAG, KULVERT             |

### FLEMINGSBERGSSKOGEN

PLANSYSTEM SWEREF 99 18 00  
HÖJDSYSTEM RH 2000

|                                |                    |                        |       |
|--------------------------------|--------------------|------------------------|-------|
| BET                            | REVIDERINGEN AVSER | GODKÄND                | DATUM |
| TYP AV PLAN                    |                    |                        |       |
| GRANSKNINGSSTATUS / SYFTE      |                    |                        |       |
| HANDLINGSTYP                   |                    |                        |       |
| FASTSTÄLLELSEHANDLING          |                    |                        |       |
| DATUM                          |                    | LEVERANS / ÄNDRINGS-PM |       |
| 2021-07-09                     |                    |                        |       |
| OBJEKT                         |                    |                        |       |
| V259 TVÄRFÖRBINDELSE SÖDERTÖRN |                    |                        |       |
| DELOMRÅDE / BANDEL             |                    |                        |       |
| FLEMINGSBERGSSKOGEN            |                    |                        |       |
| ANLÄGGNINGDEL                  |                    | KONSTRUKTIONSNUMMER    |       |
| GEMENSAMT                      |                    |                        |       |
| OBJEKTNUMMER / KM              |                    | 145326                 |       |
| BESTÄLLARE                     |                    | LEVERANTÖR             |       |
| TRAFIKVERKET                   |                    | TYRÉNS                 |       |
| SKAPAD AV                      |                    | UPPDRAGSGNUMMER        |       |
| M PETERSSON                    |                    | 260805                 |       |
| GODKÄND AV                     |                    | ÄNDRING                |       |
| E ÖBERG                        |                    |                        |       |
| RITNINGSTYP                    |                    |                        |       |
| PLAN                           |                    |                        |       |
| TEKNIKOMRÅDE / INNEHÅLL        |                    |                        |       |
| VÄGUTFORMNING OCH TRAFIK       |                    |                        |       |
| BESKRIVNING                    |                    |                        |       |
| ILLUSTRATIONSPLAN              |                    |                        |       |
| KM 9/500 - 10/000              |                    |                        |       |
| SKALA                          | FORMAT             | FÖRVALTNINGSNUMMER     |       |
| 1:1000                         | A1                 |                        |       |
| RITNINGSNUMMER                 | BLAD               | NÄSTA BLAD             | BET   |
| 500T9011                       | 11                 | 12                     |       |






|                    |                                               |
|--------------------|-----------------------------------------------|
| 021-07-06 10:16:52 | c:\vault\260805\vagplan\t\ritdef\500t9012.dwg |
|--------------------|-----------------------------------------------|





c:\vault\260805\vagplan\t\ritdef\500t9013.dwg  
2021-07-06 10:17:31



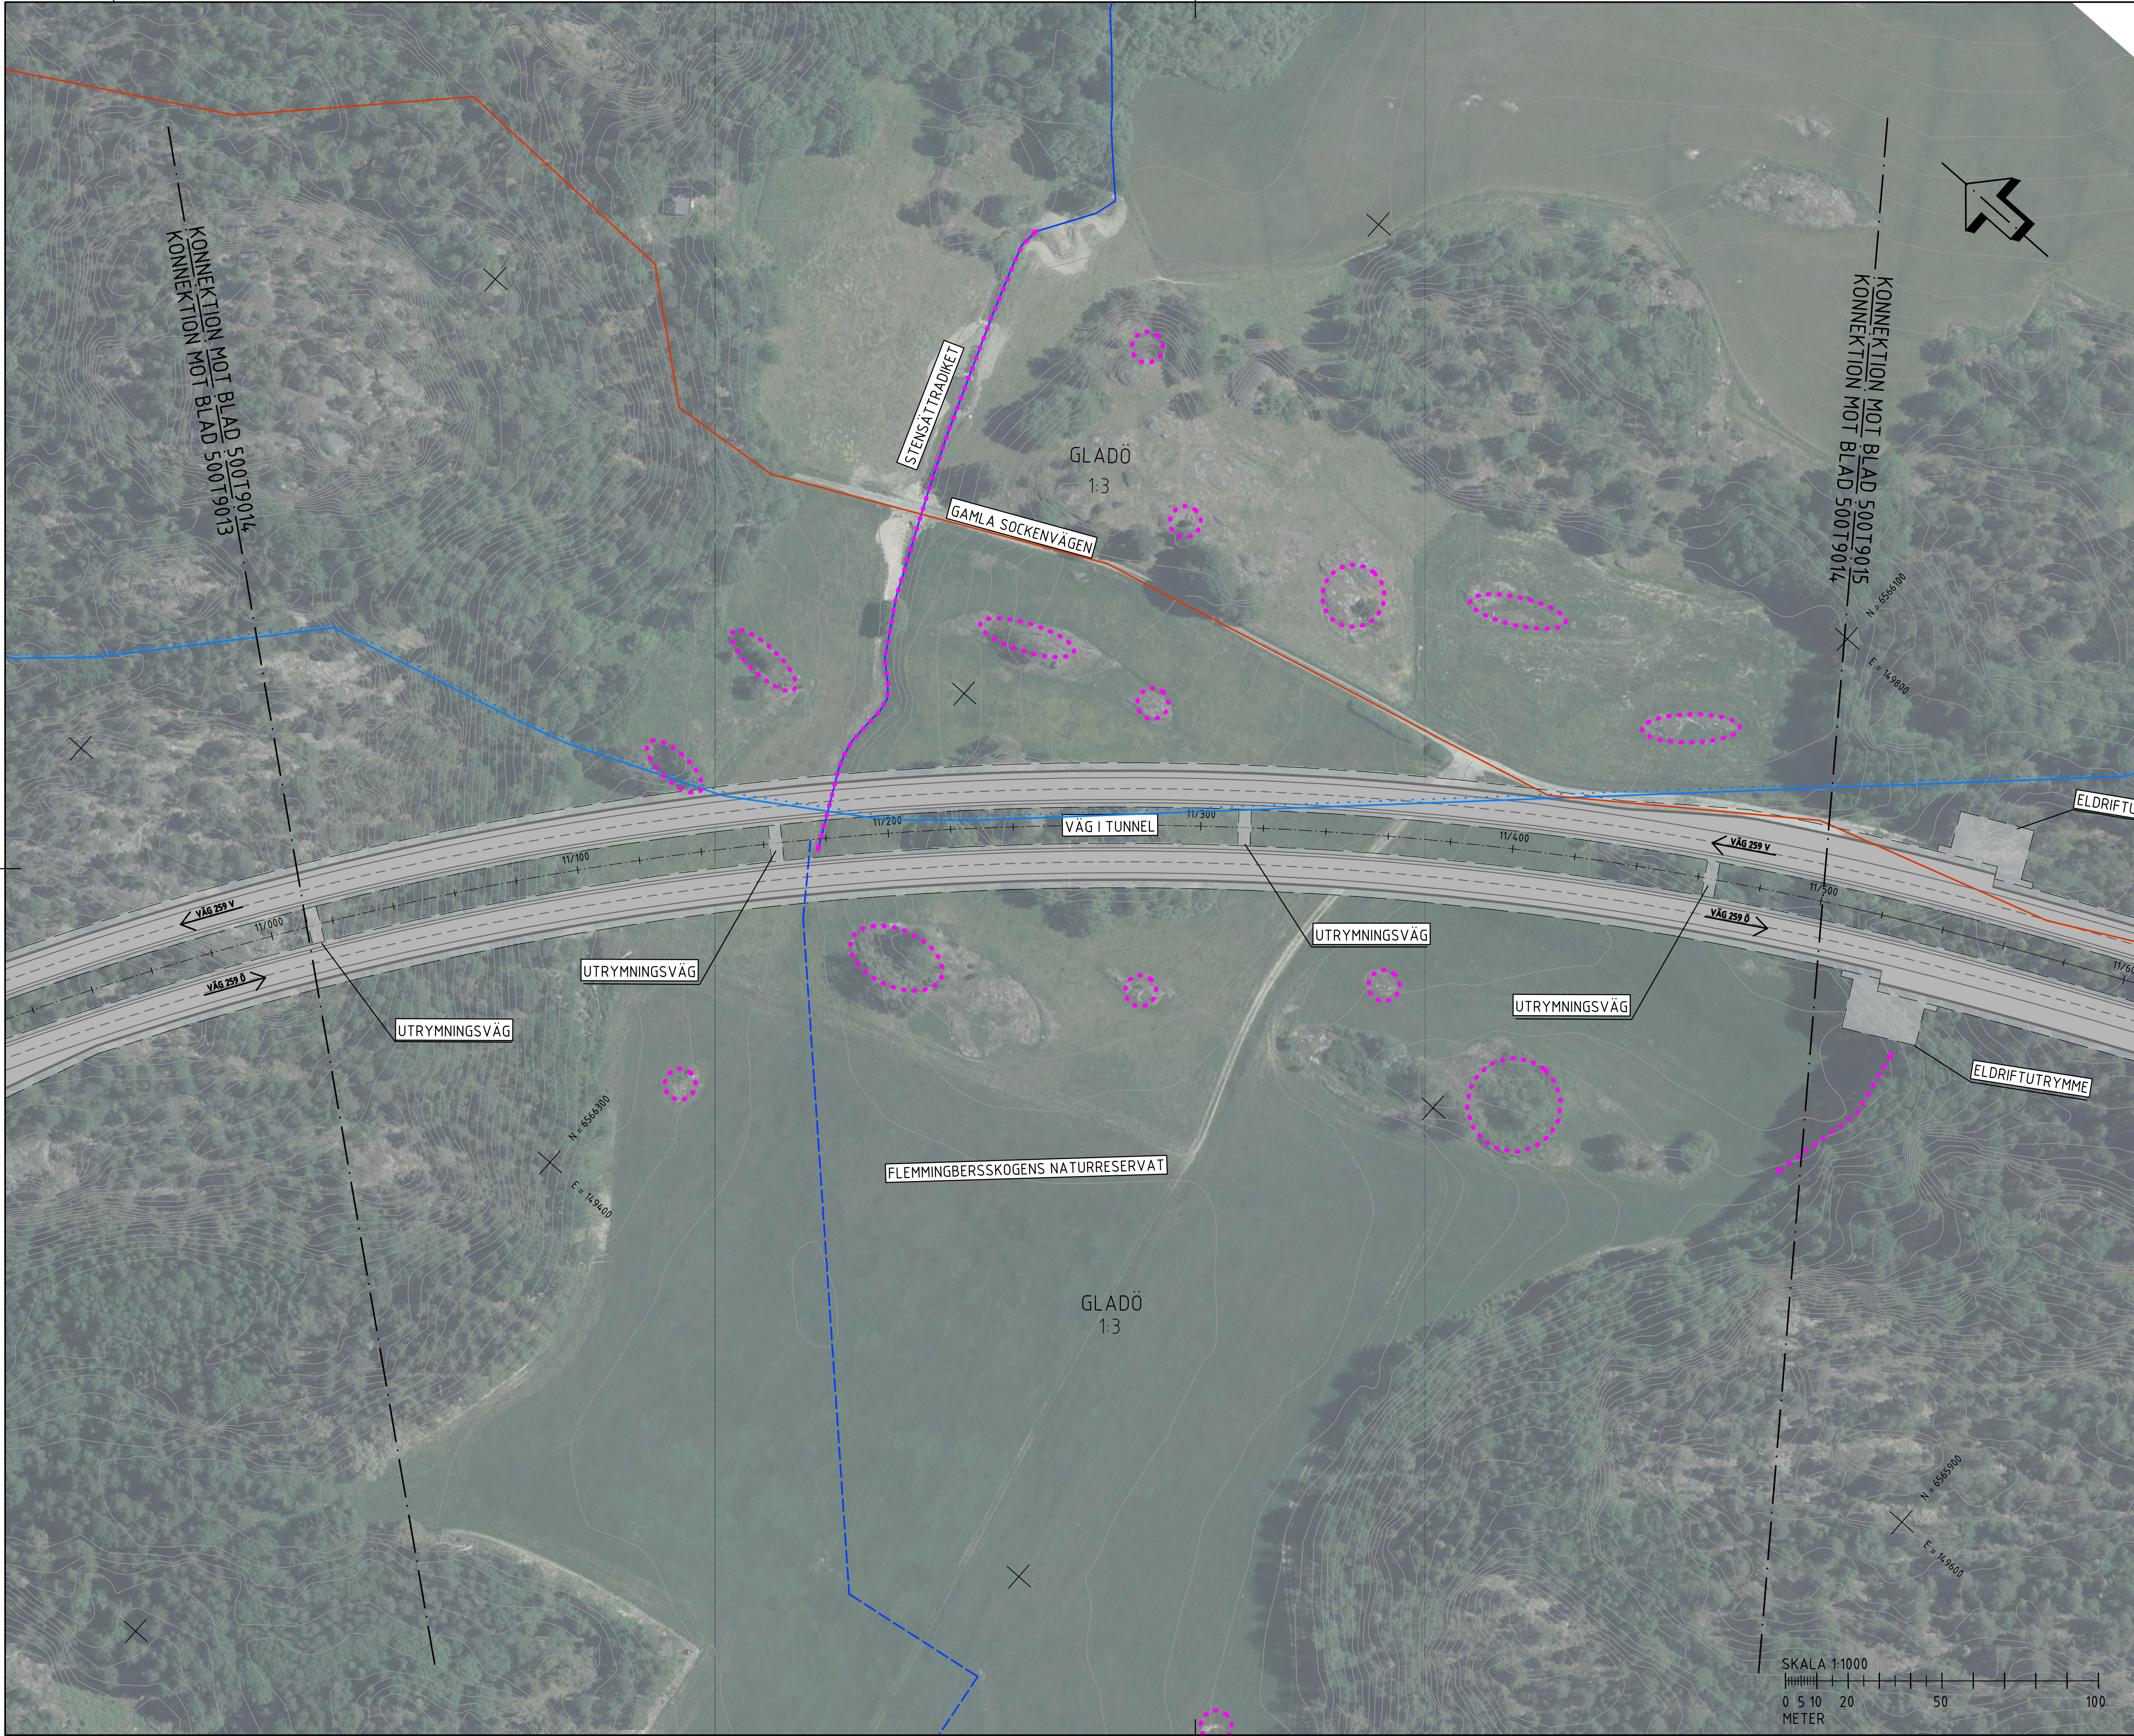

FÖRKLARINGAR

NY VÄG MED KÖRBANEKANT OCH KÖRFÄLTINDELNING

NY VÄG I TUNNEL

NY GÅNG- OCH CYKELVÄG

NY GRUSVÄG

SLÄNTER

LÅNGDMÄTNING

STÖDMUR/KONSTRUKTION

BULLERSKYDDSSKÄRM

BLÄNDSKYDD, SKÄRM

VÄG-/BRORÄCKE

NYTT VILTSTÄNGSEL

RENINGSANLÄGGNING FÖR VÄGDAGVÄTTEN

TEKNIKBYGGNADER

NYA VA-LEDNINGAR

NYTT DIKE

NYA EL-LEDNINGAR

VANDRINGSLED, MÖJLIG NY STRÄCKNING

VANDRINGSLED INDRAGEN STRÄCKNING

VATTENDRAG SOM RIVES/FLYTTS

KONSTRUKTION UNDER MARK

ÖVRIGT

STRANDSKYDD MOT PRICKAD SIDA

BIOTOPSKYDD

VÄGDEL SOM RIVES

PROJEKTERADE VÄGKANTLINJER I FÖRBIFART STOCKHOLM

BEFINTLIGT

BEFINTLIG VÄGKANT

BEFINTLIGT STAKET/ VILTSTÄNGSEL

BEFINTLIG VANDRINGSLED

FASTIGHETSGRÄNS

TRAKTGRÄNS/ KVARTERSTRAKTGRÄNS

KOMMUNGRÄNS

VATTENDRAG

VATTENDRAG, KULVERT

FLEMINGBERGSSKOGEN

FL

1

2

PLANSYSTEM SWEREF 99 18 00

HÖJDSYSTEM RH 2000

|                                |                    |                        |       |
|--------------------------------|--------------------|------------------------|-------|
| BET                            | REVIDERINGEN AVSER | GODKÄND                | DATUM |
| TYP AV PLAN                    |                    |                        |       |
| VÄGPLAN                        |                    |                        |       |
| GRANSKNINGSSTATUS / SYFTE      |                    |                        |       |
| HANDLINGSTYP                   |                    |                        |       |
| FASTSTÄLLELSEHANDLING          |                    |                        |       |
| DATUM                          |                    | LEVERANS / ÄNDRINGS-PM |       |
| 2021-07-09                     |                    |                        |       |
| OBJEKT                         |                    |                        |       |
| V259 TVÄRFÖRBINDELSE SÖDERTÖRN |                    |                        |       |
| DELOMRÅDE / BANDEL             |                    |                        |       |
| FLEMINGBERGSSKOGEN             |                    |                        |       |
| ANLÄGGNINGSGEL                 |                    |                        |       |
| GEMENSAMT                      |                    |                        |       |
| OBJEKTNUMMER / KM              |                    | KONSTRUKTIONSNUMMER    |       |
| 145326                         |                    |                        |       |
| BESTÄLLARE                     |                    | LEVERANTÖR             |       |
| TRAFIKVERKET                   |                    | TYRÉNS                 |       |
| SKAPAD AV                      |                    | UPPDRAGSGENOMFÖRARE    |       |
| M PETERSSON                    |                    | 260805                 |       |
| GODKÄND AV                     |                    | AVDELNING              |       |
| E ÖBERG                        |                    |                        |       |
| RITNINGSTYP                    |                    |                        |       |
| PLAN                           |                    |                        |       |
| TEKNIKOMRÅDE / INNEHÅLL        |                    |                        |       |
| VÄGUTFORMNING OCH TRAFIK       |                    |                        |       |
| BESKRIVNING                    |                    |                        |       |
| ILLUSTRATIONSPLAN              |                    |                        |       |
| KM 11/000 - 11/500             |                    |                        |       |
| SKALA                          | FORMAT             | FÖRVALTNINGSNUMMER     |       |
| 1:1000                         | A1                 |                        |       |
| RITNINGSNUMMER                 | BLAD               | NÄSTA BLAD             | BET   |
| 500T9014                       | 14                 | 15                     |       |





c:\vault\260805\vagplan\t\ritdef\500t9015.dwg  
2021-07-06 10:18:12





## BEFINTLIGT

|                                                                                     |                                   |
|-------------------------------------------------------------------------------------|-----------------------------------|
|  | BEFINTLIG VÄGKANT                 |
|  | BEFINTLIG STAKET/<br>VILTSTÅNGSEL |
|  | BEFINTLIG VANDRINGSLED            |
|  | FASTIGHETSGRÄNS                   |
|  | TRAKTGRÄNS/<br>KVARTERSTRAKTGRÄNS |
|  | KOMMUNGRÄNS                       |
|  | VATTENDRAG                        |
|  | VATTENDRAG, KULVERT               |



|                     |                                               |
|---------------------|-----------------------------------------------|
| 2021-07-06 10:18:10 | c:\vault\260805\vagplan\t\ritdef\500t9016.dwg |
|---------------------|-----------------------------------------------|