


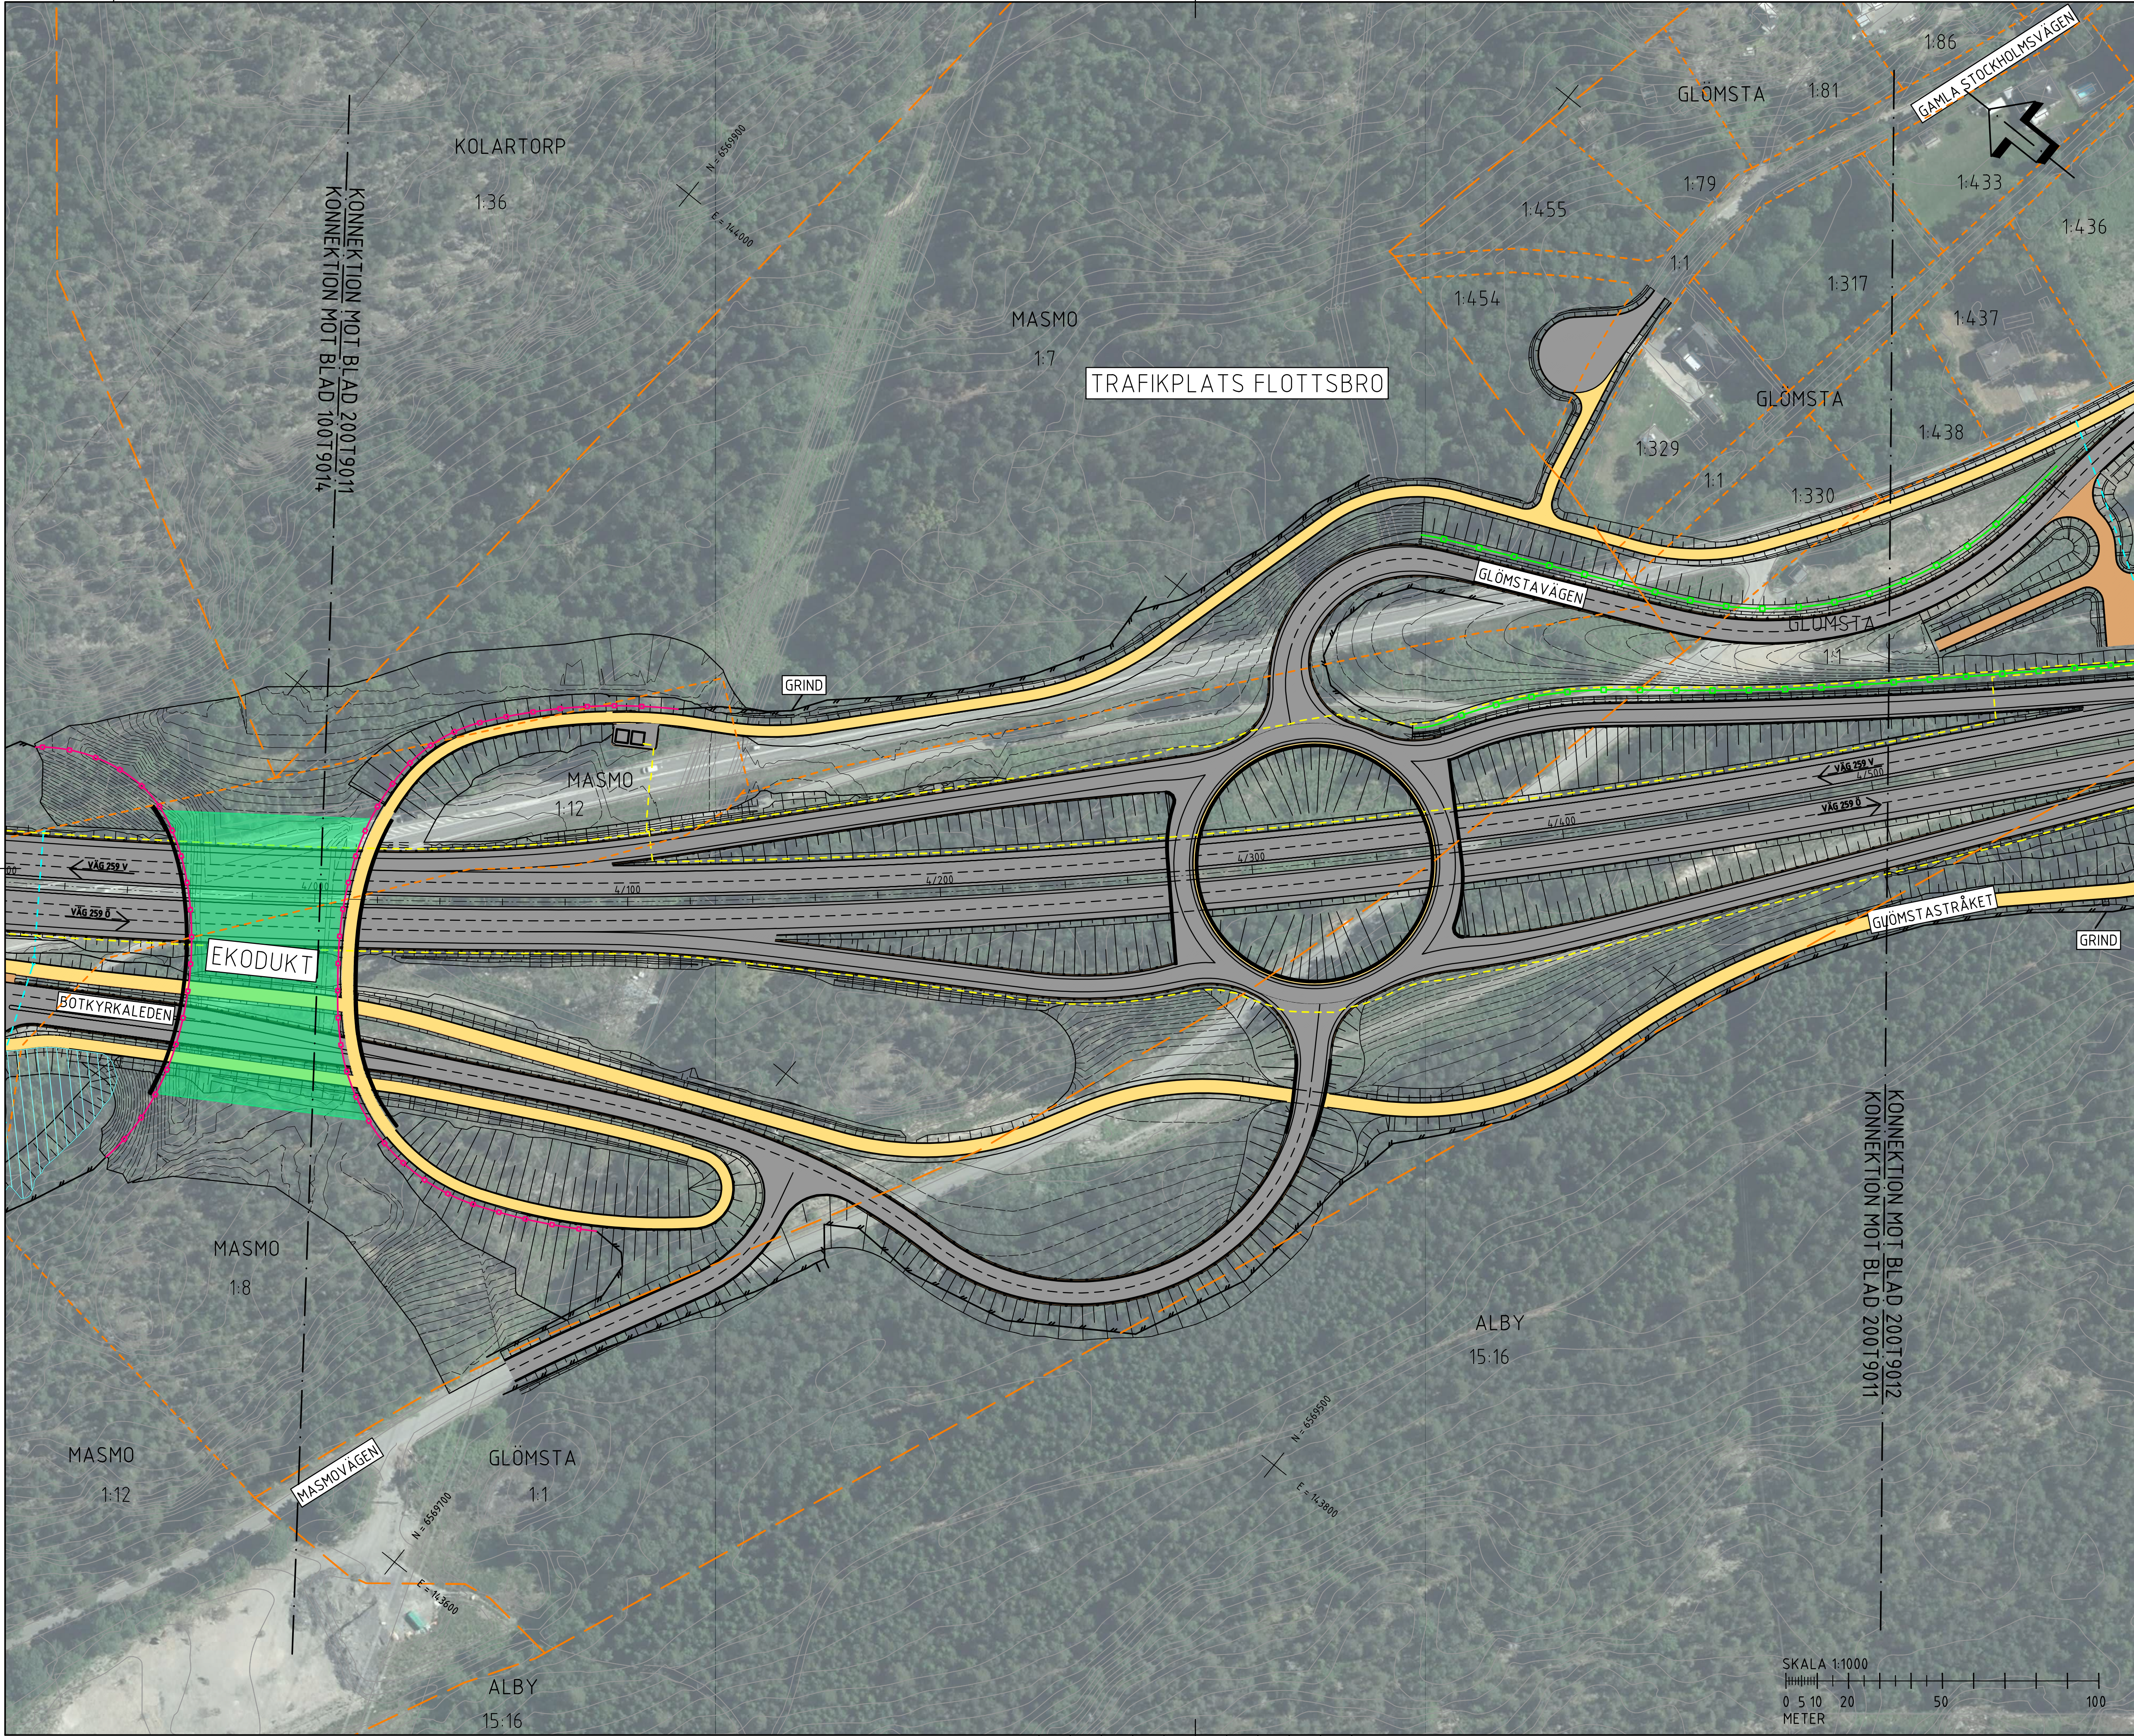

FÖRKLARINGAR

NY VÄG MED KÖRBANEKANT OCH KÖRFÄLT SINDELNING

NY VÄG I TUNNEL

NY GÅNG- OCH CYKELVÄG

NY GRUSVÄG

SLÄNTER

LÄNGDMÄTNING

STÖDMUR/KONSTRUKTION

BULLERSKYDDSSKÄRM

BLÄNDSKYDD, SKÄRM

VÄG-/BRORÄCKE

NYTT VILTSTÄNGSEL

RENINGSANLÄGGNING FÖR VÄGDAGVATTEN

TEKNIKBYGGNADER

NYA VA-LEDNINGAR

NYTT DIKE

NYA EL-LEDNINGAR

VANDRINGSLED, MÖJLIG NY STRÄCKNING

VANDRINGSLED INDRAGEN STRÄCKNING

VATTENDRAG SOM RIVES/FLYTAS

KONSTRUKTION UNDER MARK

ÖVRIGT

STRANDSKYDD MOT PRICKAD SIDA

BIOTOPSKYDD

VÄGDEL SOM RIVES

PROJEKTERADE VÄGKANTLINJER I FÖRBIFART STOCKHOLM

BEFINTLIGT

BEFINTLIG VÄGKANT

BEFINTLIGT STAKET/ VILTSTÄNGSEL

BEFINTLIG VANDRINGSLED

FASTIGHETSGRÄNS

TRAKTGRÄNS/ KVARTERSTRAKTGRÄNS

KOMMUNGRÄNS

VATTENDRAG

VATTENDRAG, KULVERT

FLOTTSBRO

PLANSYSTEM SWEREF 99 18 00

HÖJDSYSTEM RH 2000

BET

REVIDERINGEN AVSER

GODKÄND

DATUM

TYP AV PLAN

VÄGPLAN

GRANSKNINGSSTATUS / SYFTE

FASTSTÄLLELSEHANDLING

HANDLINGSTYP

DATUM

2021-07-09

LEVERANS / ÄNDRINGS-PM

OBJEKT

V259 TVÄRFÖRBINDELSE SÖDERTÖRN

DELOMRÅDE / BANDEL

FLOTTSBRO

ANLÄGGNINGSGEDEL

GEMENSAMT

OBJEKTNUMMER / KM

145326

KONSTRUKTIONNUMMER

BESTÄLLARE

TRAFIKVERKET

LEVERANTÖR

TYRÉNS

SKAPAD AV

M PETERSSON

UPPDRAGSNUMMER

260805

GODKÄND AV

E ÖBERG

ÄNDRING

RITNINGSTYP

PLAN

TEKNIKOMRÅDE / INNEHÅLL

VÄGUTFORMNING OCH TRAFIK

BESKRIVNING

ILLUSTRATIONSPLAN

KM 4/000 - 4/500

SKALA

1:1000

FORMAT

A1

FÖRVALTNINGSNUMMER

RITNINGSGRUPP

200T9011

BLAD

11


NÄSTA BLAD

12

BET

VST145326VP, ankomst 2021-07-07, ver 13, jobb 1530



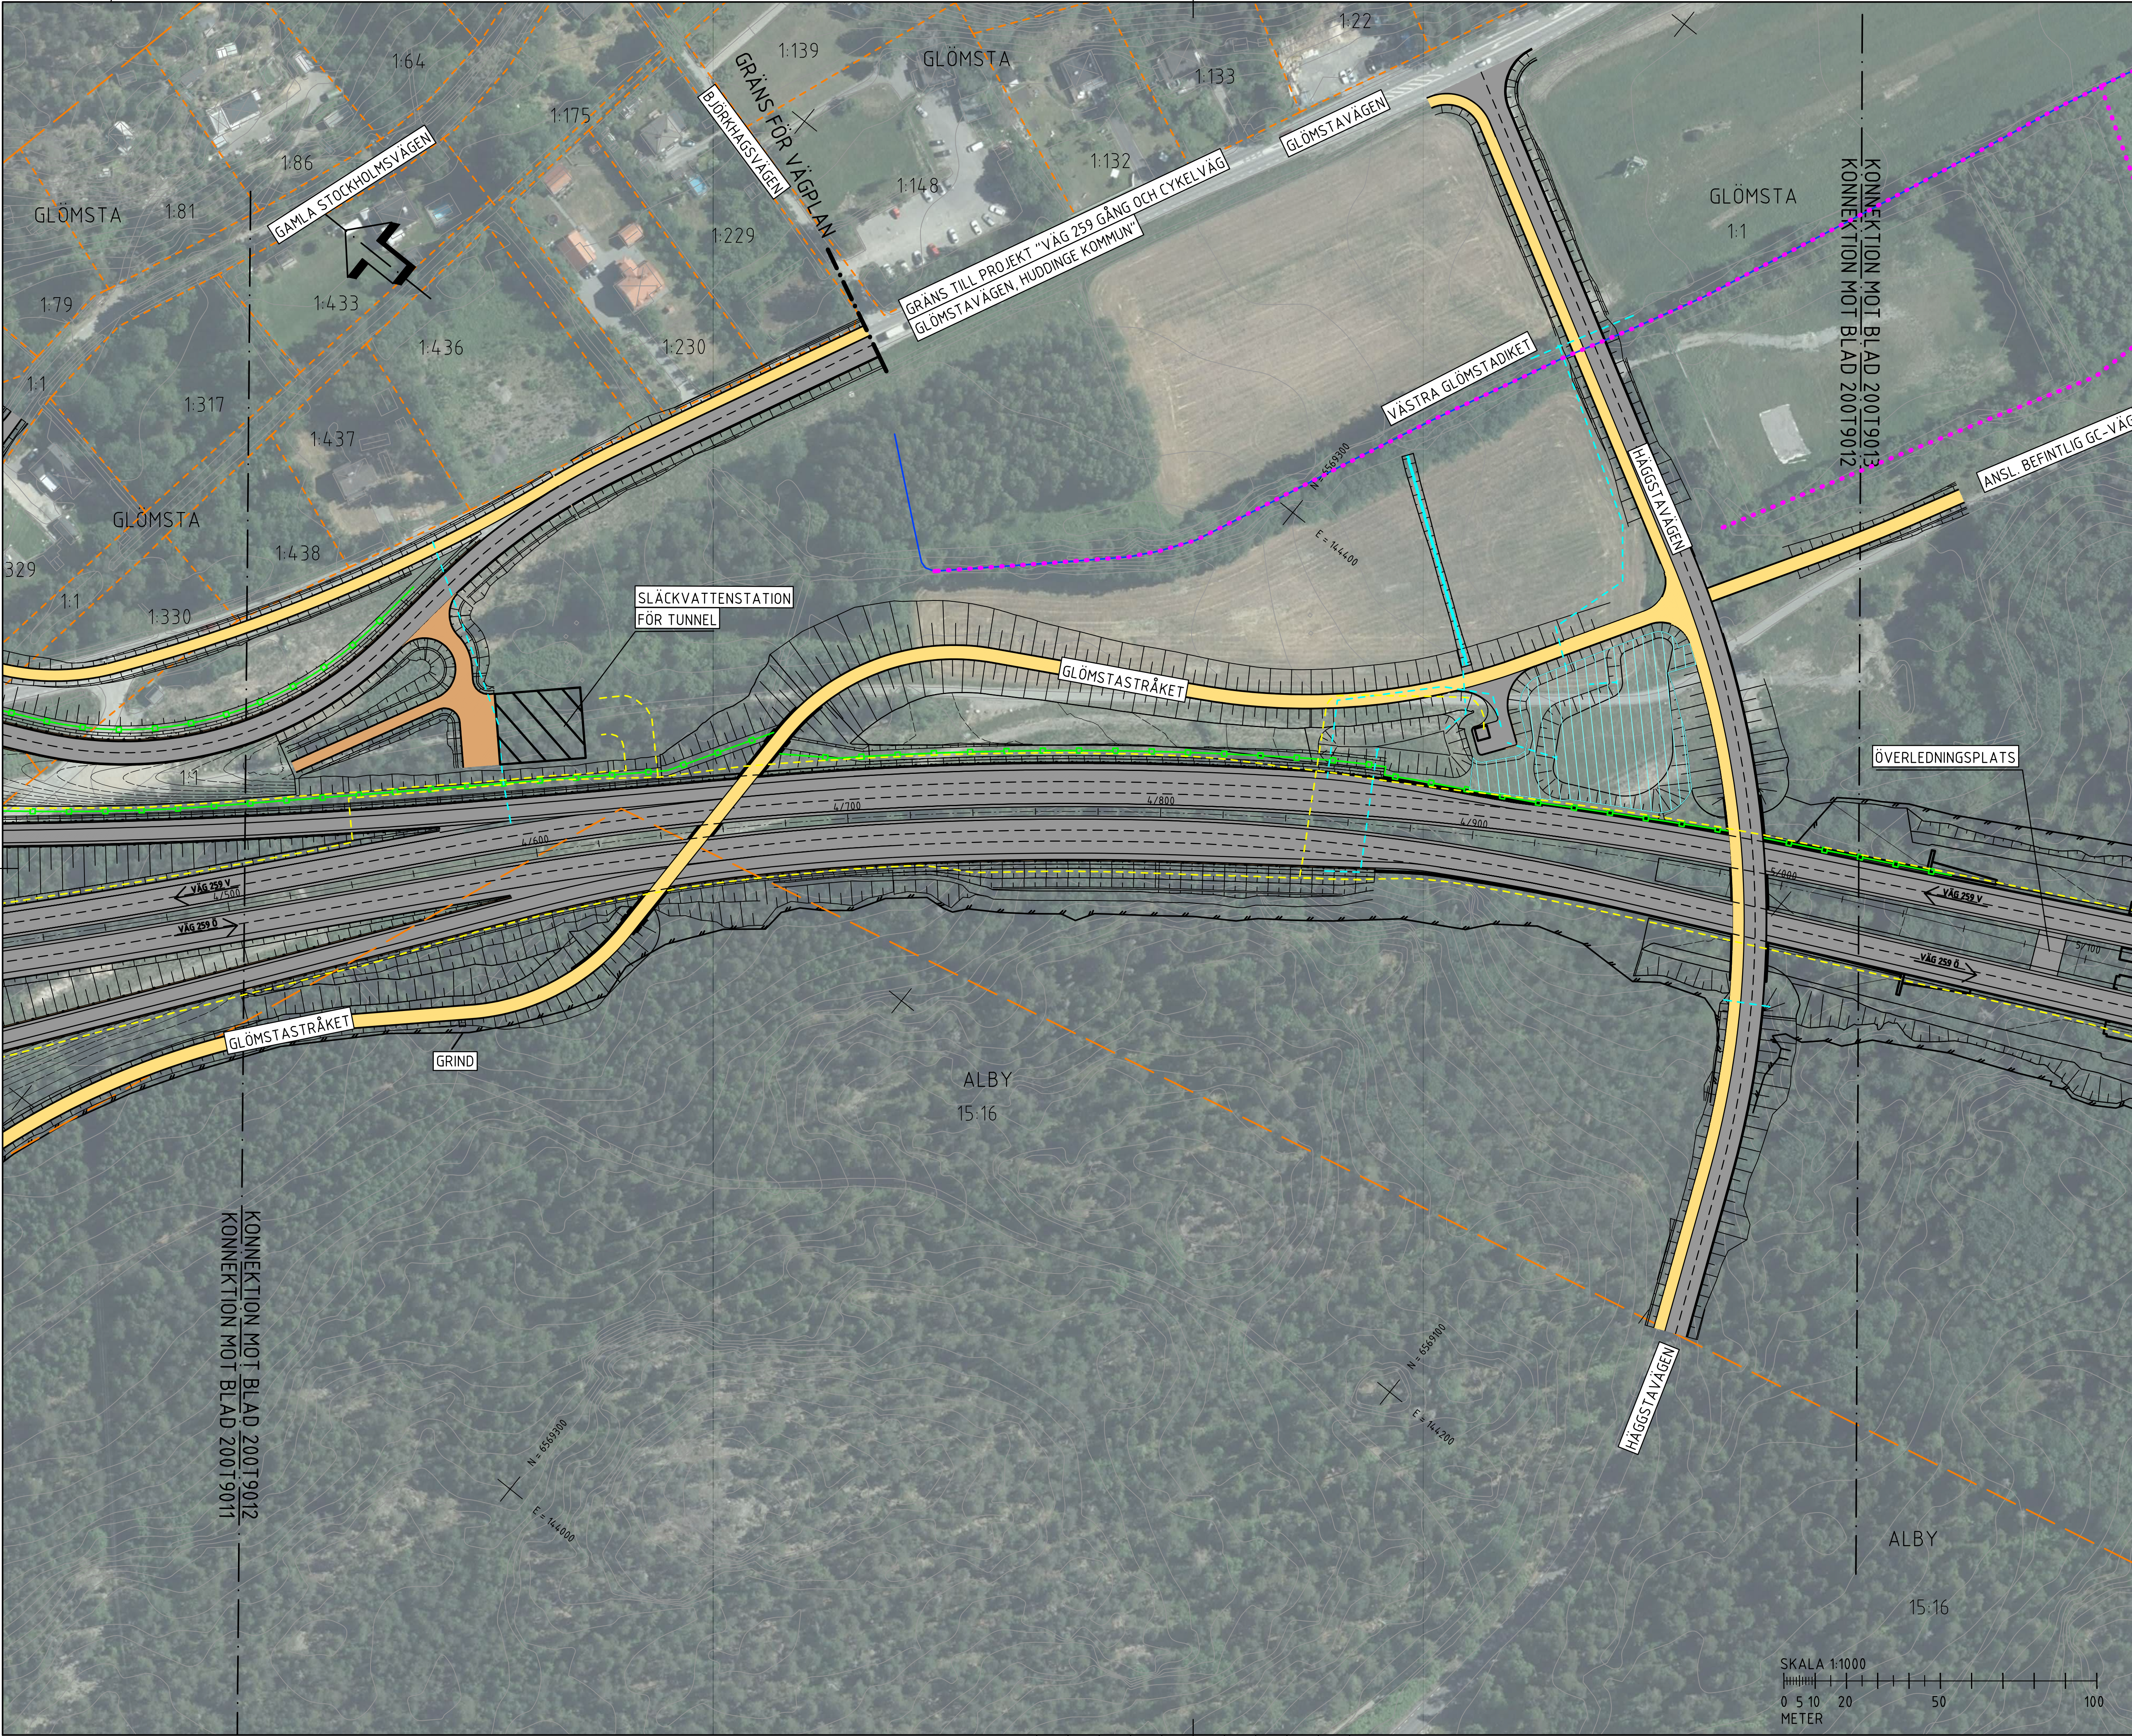

### FÖRKLARINGAR

NY VÄG MED KÖRBANEKANT OCH KÖRFÄLTSDIVISION

NY VÄG I TUNNEL

NY GÅNG- OCH CYKELVÄG

NY GRUSVÄG

SLÄNTER

LÄNGDMÄTNING

STÖDMUR/KONSTRUKTION

BULLERSKYDDSSKÄRM

BLÄNDSKYDD, SKÄRM

VÄG-/BRORÄCKE

NYTT VILTSTÄNGSEL

RENINGSANLÄGGNING FÖR VÄGDAGVATTEN TEKNIKBYGGNADER

NYA VA-LEDNINGAR

NYTT DIKE

NYA EL-LEDNINGAR

VANDRINGSLED, MÖJLIG NY STRÄCKNING

VANDRINGSLED INDRAGEN STRÄCKNING

VATTENDRAG SOM RIVES/FLYTAS

KONSTRUKTION UNDER MARK

ÖVRIGT

STRANDSKYDD MOT PRICKAD SIDA

BIOTOPSKYDD

VÄGDEL SOM RIVES

PROJETERADE VÄGKANTLINJER I FÖRBIFART STOCKHOLM

### BEFINTLIGT

BEFINTLIG VÄGKANT

BEFINTLIGT STAKET/ VILTSTÄNGSEL

BEFINTLIG VANDRINGSLED

FASTIGHETSGRÄNS

TRAKTGRÄNS/ KVARTERSTRAKTGRÄNS

KOMMUNGRÄNS

VATTENDRAG

VATTENDRAG, KULVERT

### FLOTTSBRO

PLANSYSTEM SWEREF 99 18 00  
HÖJDSYSTEM RH 2000

|                                |                    |                        |       |
|--------------------------------|--------------------|------------------------|-------|
| BET                            | REVIDERINGEN AVSER | GODKÄND                | DATUM |
| TYP AV PLAN                    |                    |                        |       |
| GRANSKNINGSSTATUS / SYFTE      |                    |                        |       |
| HANDLINGSTYP                   |                    |                        |       |
| FASTSTÄLLELSEHANDLING          |                    |                        |       |
| DATUM                          |                    | LEVERANS / ÄNDRINGS-PM |       |
| 2021-07-09                     |                    |                        |       |
| OBJEKT                         |                    |                        |       |
| V259 TVÄRFÖRBINDELSE SÖDERTÖRN |                    |                        |       |
| DELOMRÅDE / BANDEL             |                    |                        |       |
| FLOTTSBRO                      |                    |                        |       |
| ANLÄGGNINGSGRUPP               |                    | KONSTRUKTIONSNUMMER    |       |
| GEMENSAMT                      |                    |                        |       |
| OBJEKTNUMMER / KM              |                    | 145326                 |       |
| BESTÄLLARE                     |                    | LEVERANTÖR             |       |
| TRAFIKVERKET                   |                    | TYRÉNS                 |       |
| SKAPAD AV                      |                    | UPPDRAGSGRUPP          |       |
| M PETERSSON                    |                    | 260805                 |       |
| GODKÄND AV                     |                    | ÄNDRING                |       |
| E ÖBERG                        |                    |                        |       |
| RITNINGSTYP                    |                    |                        |       |
| PLAN                           |                    |                        |       |
| TEKNIKOMRÅDE / INNEHÅLL        |                    |                        |       |
| VÄGUTFORMNING OCH TRAFIK       |                    |                        |       |
| BESKRIVNING                    |                    |                        |       |
| ILLUSTRATIONSPLAN              |                    |                        |       |
| KM 4/500 - 5/000               |                    |                        |       |
| SKALA                          | FORMAT             | FÖRVALTNINGSNUMMER     |       |
| 1:1000                         | A1                 |                        |       |
| RITNINGSNUMMER                 | BLAD               | NÄSTA BLAD             | BET   |
| 200T9012                       | 12                 | 13                     |       |





FÖRKLARINGAR

NY VÄG MED KÖRBANEKANT OCH KÖRFÄLT SINDELNING

NY VÄG I TUNNEL

NY GÅNG- OCH CYKELVÄG

NY GRUSVÄG

SLÄNTER

LÄNGDMÄTNING

STÖDMUR/KONSTRUKTION

BULLERSKYDDSSKÄRM

BLÄNDSKYDD, SKÄRM

VÄG-/BRORÄCKE

NYTT VILTSTÄNGSEL

RENINGSANLÄGGNING FÖR VÄGDAGVATTEN TEKNIKBYGGNADER

NYA VA-LEDNINGAR

NYTT DIKE

NYA EL-LEDNINGAR

VANDRINGSLED, MÖJLIG NY STRÄCKNING

VANDRINGSLED INDRAGEN STRÄCKNING

VATTENDRAG SOM RIVES/FLYTAS

KONSTRUKTION UNDER MARK

ÖVRIGT

STRANDSKYDD MOT PRICKAD SIDA

BIOTOPSKYDD

VÄGDEL SOM RIVES

PROJEKTERADE VÄGANTLINJER I FÖRBIFART STOCKHOLM

BEFINTLIGT

BEFINTLIG VÄGKANT

BEFINTLIGT STAKET/ VILTSTÄNGSEL

BEFINTLIG VANDRINGSLED


FASTIGHETSGRÄNS

TRAKTGRÄNS/ KVARTERSTRAKTGRÄNS

KOMMUNGRÄNS

VATTENDRAG

VATTENDRAG, KULVERT

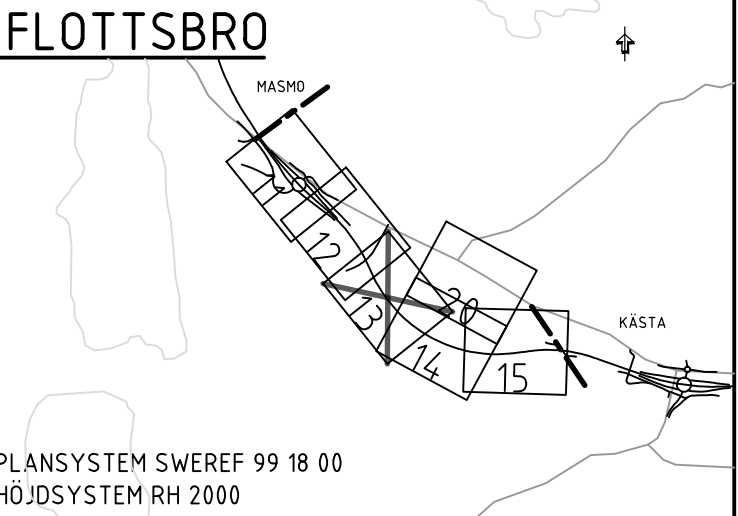

|                          |                                |                    |       |
|--------------------------|--------------------------------|--------------------|-------|
| BET                      | REVIDERINGEN AVSER             | GODKÄND            | DATUM |
| TYP AV PLAN              |                                |                    |       |
| VÄGPLAN                  |                                |                    |       |
| GRANSKNINGSSTATUS/ SYFTE |                                |                    |       |
| HANDLINGSTYP             |                                |                    |       |
| FASTSTÄLLELSEHANDLING    |                                |                    |       |
| DATUM                    | LEVERANS / ÄNDRINGS-PM         |                    |       |
| 2021-07-09               |                                |                    |       |
| OBJEKT                   | V259 TVÄRFÖRBINDELSE SÖDERTÖRN |                    |       |
| DELOMRÅDE / BANDEL       |                                |                    |       |
| FLOTTSBRO                |                                |                    |       |
| ANLÄGGNINGSDIAGRAM       |                                |                    |       |
| GEMENSAMT                |                                |                    |       |
| OBJEKTNUMMER / KM        | KONSTRUKTIONSNUMMER            |                    |       |
| 45326                    |                                |                    |       |
| BESTÄLLARE               | LEVERANTÖR                     |                    |       |
| TRAFIKVERKET             |                                | TYRÉNS             |       |
| SKAPAD AV                | UPPDRAGSNUMMER                 |                    |       |
| M PETERSSON              |                                | 260805             |       |
| GODKÄND AV               | AVDELNING                      |                    |       |
| E ÖBERG                  |                                |                    |       |
| RITNINGSTYP              |                                |                    |       |
| PLAN                     |                                |                    |       |
| TEKNIKOMRÅDE / INNEHÅLL  |                                |                    |       |
| VÄGUTFORMNING OCH TRAFIK |                                |                    |       |
| BESKRIVNING              |                                |                    |       |
| ILLUSTRATIONSPLAN        |                                |                    |       |
| KM 5/000 - 5/500         |                                |                    |       |
| SKALA                    | FORMAT                         | FÖRVALTNINGSNUMMER |       |
| 1:1000                   | A1                             | 260805             |       |
| RITINGSNUMMER            | BLAD                           | NÄSTA BLAD         | BET   |
| 200T9013                 | 13                             | 14                 |       |





FÖRKLARINGAR

NY VÄG MED KÖRBANEKANT OCH KÖRFÄLT SINDELNING

NY VÄG I TUNNEL

NY GÅNG- OCH CYKELVÄG

NY GRUSVÄG

SLÄNTER

LÅNGDMÄTNING

STÖDMUR/KONSTRUKTION

BULLERSKYDDSSKÄRM

BLÄNDSKYDD, SKÄRM

VÄG-/BRORÄCKE

NYTT VILTSTÄNGSEL

RENNINGSANLÄGGNING FÖR VÄGDAGVATTEN TEKNISBYGGNADER

NYA VA-LEDNINGAR

NYTT DIKE

NYA EL-LEDNINGAR

VANDRINGSLED, MÖJLIG NY STRÄCKNING

VANDRINGSLED INDRAGEN STRÄCKNING

VATTENDRAG SOM RIVES/FLYTAS

KONSTRUKTION UNDER MARK

ÖVRIGT

STRANDSKYDD MOT PRICKAD SIDA

BIOTOPSKYDD

VÄGDEL SOM RIVES

PROJEKTERADE VÄGKANTLINJER I FÖRBIFART STOCKHOLM

BEFINTLIGT

BEFINTLIG VÄGKANT

BEFINTLIGT STAKET/ VILTSTÄNGSEL

BEFINTLIG VANDRINGSLED

FASTIGHETSGRÄNS

TRAKTGRÄNS/ KVARTERSTRAKTGRÄNS

KOMMUNGRÄNS

VATTENDRAG

VATTENDRAG, KULVERT

FLOTTSBRO

PLANSYSTEM SWEREF 99 18 00  
HÖJDSYSTEM RH 2000

BET

REVIDERINGEN AVSER

GODKÄND

DATUM

TYP AV PLAN

VÄGPLAN

GRANSKNINGSSTATUS / SYFTE

FASTSTÄLLELSEHANDLING

DATUM

2021-07-09

LEVERANS / ÄNDRINGS-PM

OBJEKT

V259 TVÄRFÖRBINDELSE SÖDERTÖRN

DELOMRÅDE / BANDEL

FLOTTSBRO

ANLÄGGNINGSGEDEL

GEMENSAMT

OBJEKTNUMMER / KM

145326

KONSTRUKTIONSNUMMER

BESTÄLLARE

TRAFIKVERKET

LEVERANTÖR

TYRÉNS

SKAPAD AV

M PETERSSON

UPPDRAGSNUMMER

260805

GODKÄND AV

E ÖBERG

ÄNDRING

RITNINGSTYP

PLAN

TEKNISOMRÅDE / INNEHÅLL

VÄGUTFORMNING OCH TRAFIK

BESKRIVNING

ILLUSTRATIONSPLAN

KM 5/500 - 6/000

SKALA

1:1000

FORMAT

A1

FÖRVALTNINGSNUMMER

RITNINGSSYSTEM

200T9014

BLAD

14


NÄSTA BLAD

15

BET

VST145326VP, ankomst 2021-07-07, ver 13, jobb 1530



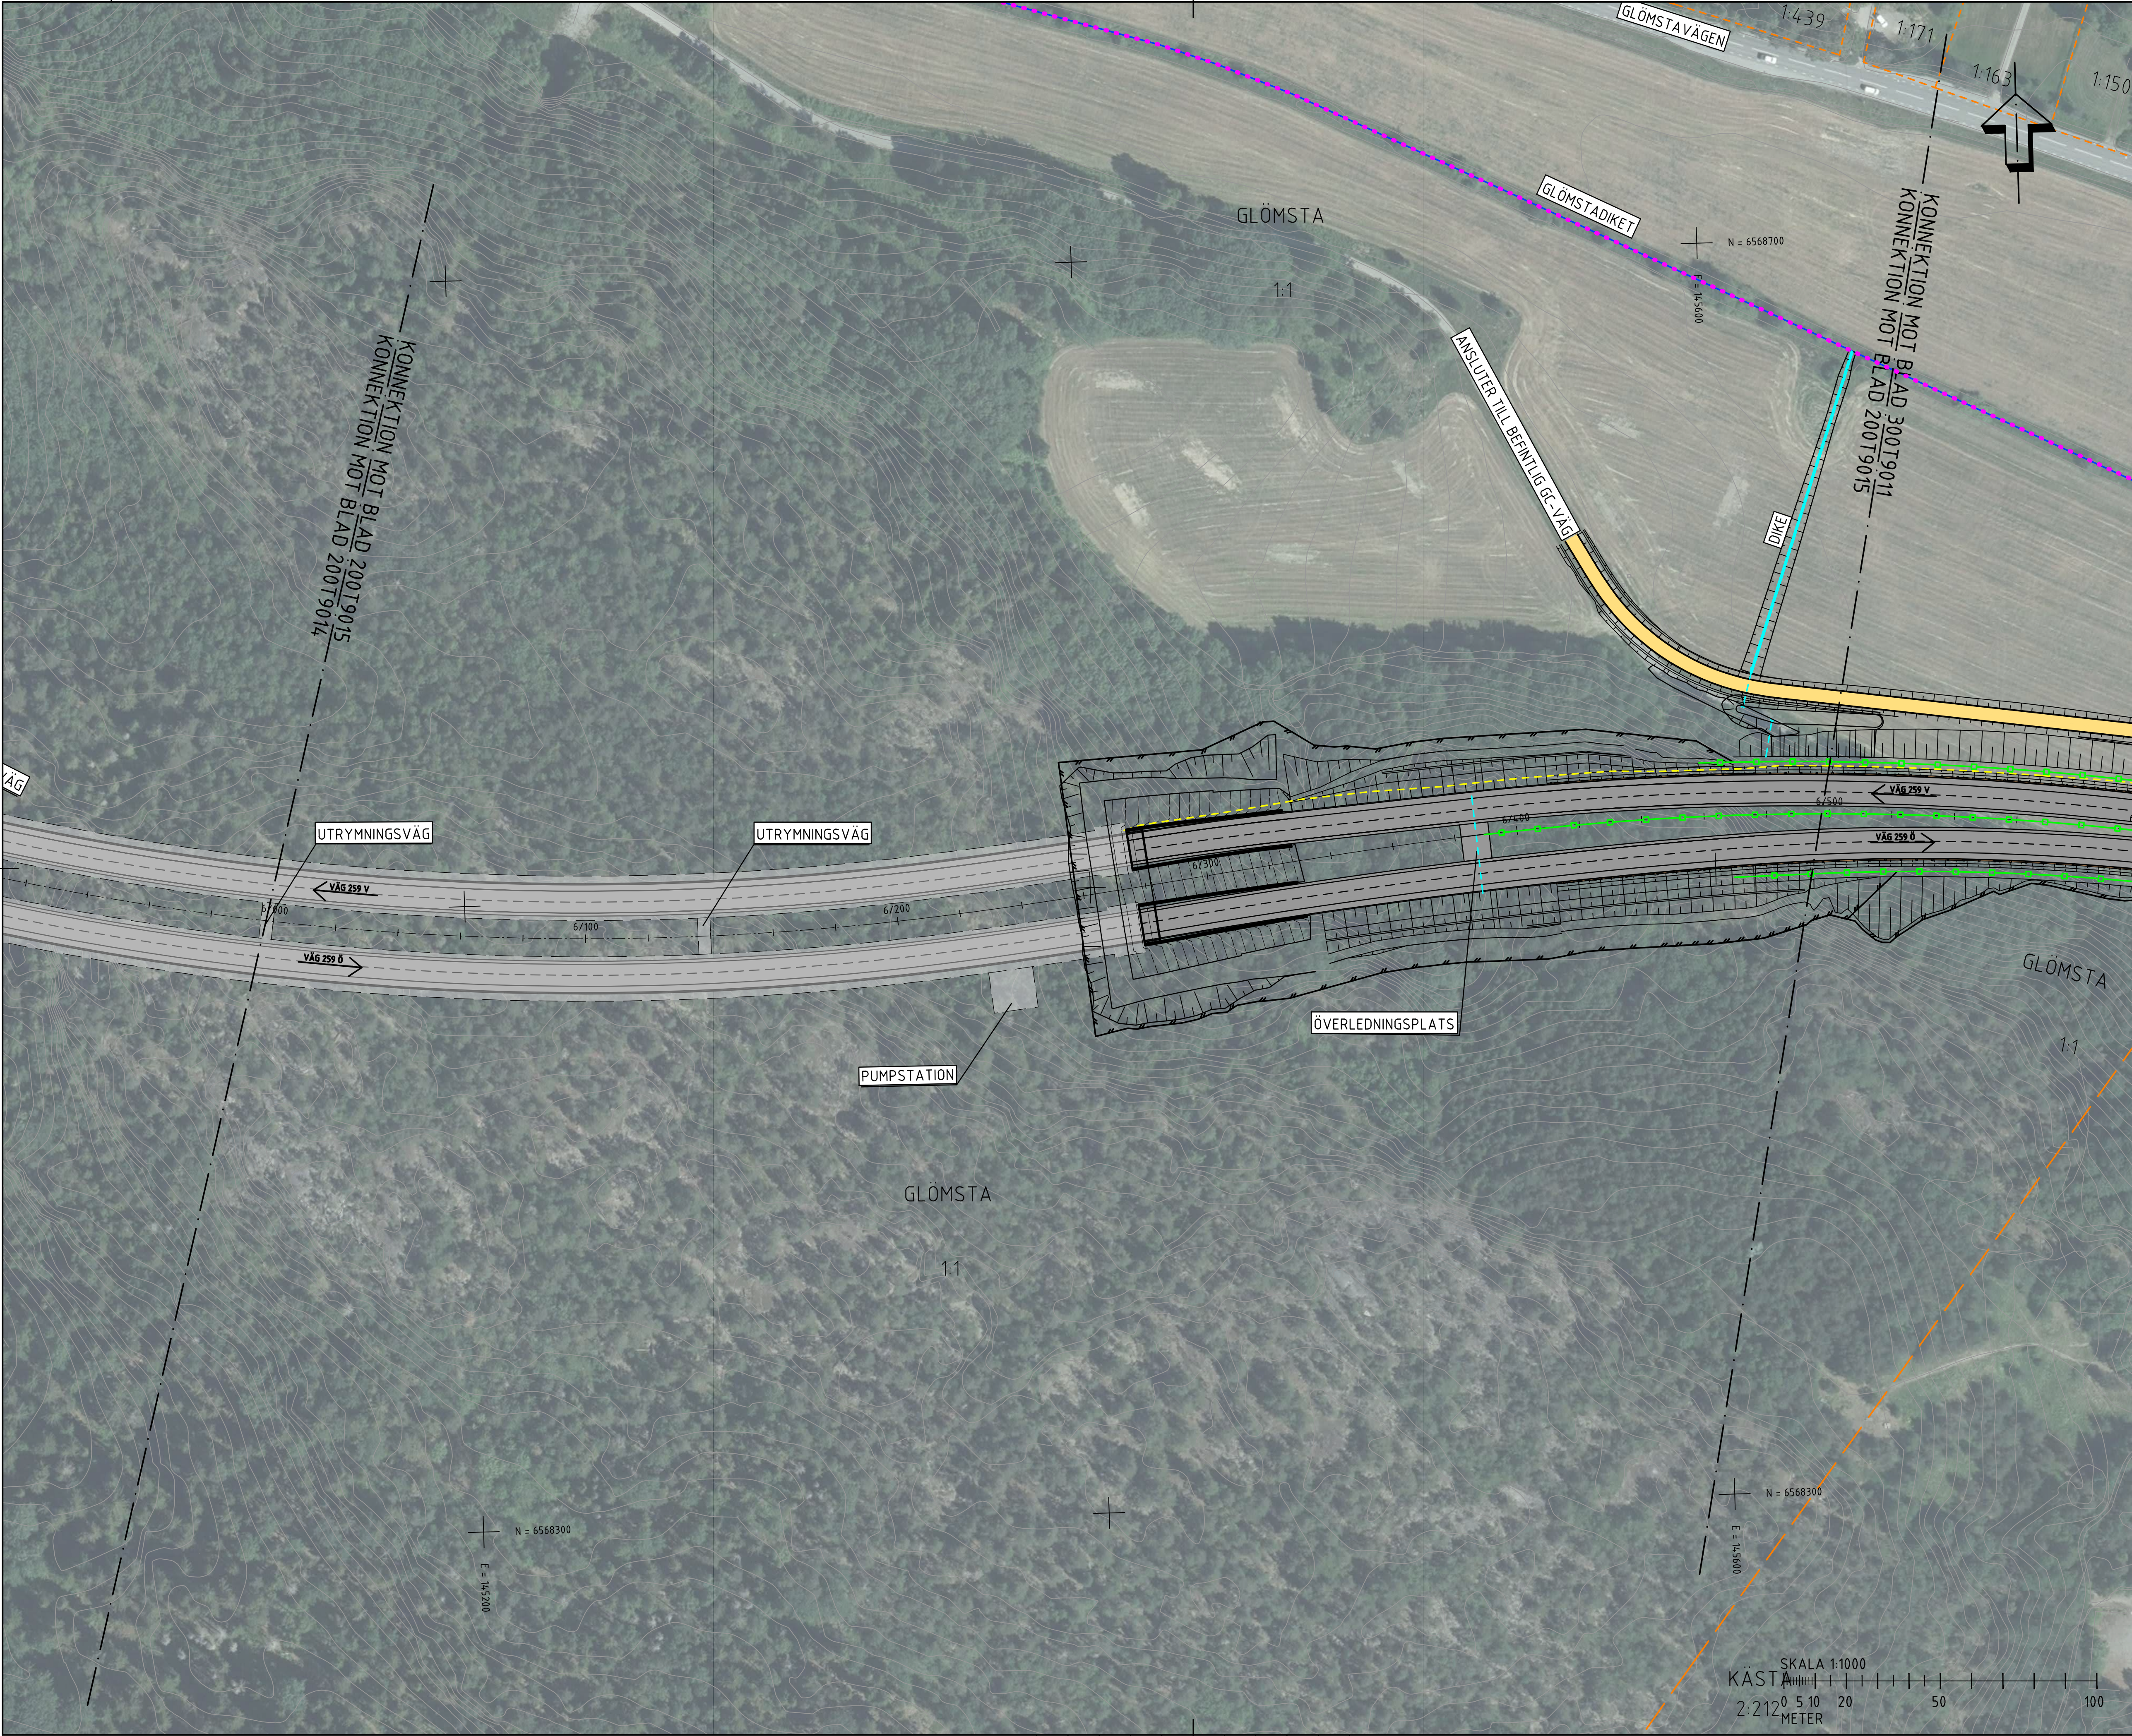

FÖRKLARINGAR

NY VÄG MED KÖRBANEKANT OCH KÖRFÄLTINDELNING

NY VÄG I TUNNEL

NY GÅNG- OCH CYKELVÄG

NY GRUSVÄG

SLÄNTER

LÄNGDMÄTNING

STÖDMUR/KONSTRUKTION

BULLERSKYDDSSKÄRM

BLÄNDSKYDD, SKÄRM

VÄG-/BRORÄCKE

NYTT VILTSTÄNGSEL

RENINGSANLÄGGNING FÖR VÄGDAGVATTEN TEKNISBYGGNADER

NYA VA-LEDNINGAR

NYTT DIKE

NYA EL-LEDNINGAR

VÄNDRINGSLED, MÖJLIG NY STRÄCKNING

VÄNDRINGSLED, INDRÄGEN STRÄCKNING

VÄTENDRAG SOM RIVES/FLYTAS

KONSTRUKTION UNDER MARK

ÖVRIGT

STRANDSKYDD MOT PRICKAD SIDA

BIOTOPSKYDD

VÄGDEL SOM RIVES

PROJEKTERADE VÄGKANTLINJER I FÖRBIFART STOCKHOLM

BEFINTLIGT

BEFINTLIG VÄGKANT

BEFINTLIGT STAKET/ VILTSTÄNGSEL

BEFINTLIG VÄNDRINGSLED

FASTIGHETSGRÄNS

TRAKTGRÄNS/ KVARTERSTRAKTGRÄNS

KOMMUNGRÄNS

VÄTENDRAG

VÄTENDRAG, KULVERT

FLOTTSBRO

PLANSYSTEM SWREF 99 18 00

HÖJDSYSTEM RH 2000

BET

REVIDERINGEN AVSER

GODKÄND

DATUM

TYP AV PLAN

VÄGPLAN

GRANSKNINGSSTATUS / SYFTE

FASTSTÄLLELSEHANDLING

HANDLINGSTYP

DATUM

2021-07-09

LEVERANS / ÄNDRINGS-PM

OBJEKT

V259 TVÄRFÖRBINDELSE SÖDERTÖRN

DELOMRÅDE / BANDEL

FLOTTSBRO

ANLÄGGNINGSGDEL

GEMENSAMT

OBJEKTNUMMER / KM

145326

KONSTRUKTIONNUMMER

BESTÄLLARE

TRAFIKVERKET

LEVERANTÖR

TYRÉNS

SKAPAD AV

M PETERSSON

UPPDRAGSNUMMER

260805

GODKÄND AV

E ÖBERG

ÄNDRING

RITNINGSTYP

PLAN

TEKNIKOMRÅDE / INNEHÅLL

VÄGUTFORMNING OCH TRAFIK

BESKRIVNING

ILLUSTRATIONSPLAN

KM 6/000 - 6/500

SKALA

1:1000

FORMAT

A1

FÖRVALTNINGSNUMMER

RITNINGSGRUPP

200T9015

BLAD

15

NÄSTA BLAD

11

BET

VST145326VP, ankomst 2021-07-07, ver 13, jobb 1530