



FÖRKLARINGAR

NY VÄG MED KÖRBANEKANT OCH KÖRFÄLTSDIVISION

NY VÄG I TUNNEL

NY GÅNG- OCH CYKELVÄG

NY GRUSVÄG

SLÄNTER

LÄNGDMÄTNING

STÖDMUR/KONSTRUKTION

BULLERSKYDDSSKÄRM

BLÄNDSKYDD, SKÄRM

VÄG-/BRORÄCKE

NYTT VILTSTÄNGSEL

RENINGSANLÄGGNING FÖR VÄGDAGVATTEN TEKNIKBYGGNADER

NYA VA-LEDNINGAR

NYTT DIKE

NYA EL-LEDNINGAR

VANDRINGSLED, MÖJLIG NY STRÄCKNING

VANDRINGSLED INDRAGEN STRÄCKNING

VATTENDRAG SOM RIVES/FLYTAS

KONSTRUKTION UNDER MARK

ÖVRIGT

STRANDSKYDD MOT PRICKAD SIDA

BIOTOPSKYDD

VÄGDEL SOM RIVES

PROJEKTERADE VÄGKANTLINJER I FÖRBIFART STOCKHOLM

BEFINTLIGT

BEFINTLIG VÄGKANT

BEFINTLIGT STAKET/ VILTSTÄNGSEL

BEFINTLIG VANDRINGSLED

FASTIGHETSGRÄNS

TRAKTGRÄNS/ KVARTERSTRAKTGRÄNS

KOMMUNGRÄNS

VATTENDRAG

VATTENDRAG, KULVERT

JORDBRO VÄSTRA

PLANSYSTEM SWEREF 99 18 00
HÖJDSYSTEM RH 2000

BET	REVIDERINGEN AVSER	GODKÄND	DATUM
TYP AV PLAN			
GRANSKNINGSSTATUS / SYFTE			
HANDLINGSTYP			
FASTSTÄLLELSEHANDLING			
DATUM		LEVERANS / ÄNDRINGS-PM	
OBJEKT			
V259 TVÄRFÖRBINDELSE SÖDERTÖRN			
DELOMRÅDE / BANDEL			
JORDBRO VÄSTRA			
ANLÄGGNINGSDIAGRAM		OBJEKTSNUMMER / KM	
GEMENSAMT		145326	
BESTÄLLARE		LEVERANTÖR	
TRAFIKVERKET		TYRÉNS	
SKAPAD AV		UPPDRAGSGENOMFÖRARE	
M PETERSSON		260805	
GODKÄND AV		AVDELNING	
E ÖBERG			
RITNINGSTYP			
PLAN			
TEKNIKOMRÅDE / INNEHÅLL			
VÄGUTFORMNING OCH TRAFIK			
BESKRIVNING			
ILLUSTRATIONSPLAN			
KM 20/000 - 20/500			
SKALA		FORMAT	FÖRVALTNINGSNUMMER
1:1000		A1	
RITNINGSDATUM		BLAD	NÄSTA BLAD
800T9011		11	12
		BET	



021-07-06 10:21:22 c:\vault\260805\vagplan\t\ritdef\800+9012.dwg



FÖRKLARINGAR

NY VÄG MED KÖRBANEKANT OCH KÖRFÄLT SINDELNING

NY VÄG I TUNNEL

NY GÅNG- OCH CYKELVÄG

NY GRUSVÄG

SLÄNTER

LÄNGDMÄTNING

STÖDMUR/KONSTRUKTION

BULLERSKYDDSSKÄRM

BLÄNDSKYDD, SKÄRM

VÄG-/BRORÄCKE

NYTT VILTSTÄNGSEL

RENINGSANLÄGGNING FÖR VÄGDAGVATTEN

TEKNIKBYGGNADER

NYA VA-LEDNINGAR

NYTT DIKE

NYA EL-LEDNINGAR

VANDRINGSLED, MÖJLIG NY STRÄCKNING

VANDRINGSLED, INDRAGEN STRÄCKNING

VATTENDRAG SOM RIVES/FLYTTAS

KONSTRUKTION UNDER MARK

ÖVRIGT

STRANDSKYDD MOT PRICKAD SIDA

BIOTOPSKYDD

VÄGDEL SOM RIVES

PROJEKTERADE VÄGKANTLINJER I FÖRBIFART STOCKHOLM

BEFINTLIGT

BEFINTLIG VÄGKANT

BEFINTLIGT STAKET/ VILTSTÄNGSEL

BEFINTLIG VANDRINGSLED

FASTIGHETSGRÄNS

TRAKTGRÄNS/ KVARTERSTRAKTGRÄNS

KOMMUNGRÄNS

VATTENDRAG

VATTENDRAG, KULVERT

JORDBRO VÄSTRA

PLANSYSTEM SWEREF 99 18 00

HÖJDSYSTEM RH 2000

BET

REVIDERINGEN AVSER

GODKÄND

DATUM

TYP AV PLAN

VÄGPLAN

GRANSKNINGSSTATUS / SYFTE

FASTSTÄLLELSEHANDLING

HANDLINGSTYP

DATUM

OBJEKT

2021-07-09

LEVERANS / ÄNDRINGS-PM

V259 TVÄRFÖRBINDELSE SÖDERTÖRN

DELOMRÅDE / BANDEL

JORDBRO VÄSTRA

ANLÄGGNINGSGEDEL

GEMENSAMT

OBJEKTNUMMER / KM

145326

KONSTRUKTIONSNUMMER

BESTÄLLARE

TRAFIKVERKET

LEVERANTÖR

TYRÉNS

SKAPAD AV

M PETERSSON

UPPDRAGNUMMER

260805

GODKÄND AV

E ÖBERG

ÄNDRING

RITNINGSTYP

PLAN

TEKNIKOMRÅDE / INNEHÅLL

VÄGUTFORMNING OCH TRAFIK

BESKRIVNING

ILLUSTRATIONSPLAN

KM 21/000 - 21/500

SKALA

1:1000

FORMAT

A1

FÖRVALTNINGSNUMMER

RITNINGSNUMMER

800T9013

BLAD

13

NÄSTA BLAD

14


BET

SKALA 1:1000

0 5 10 20 50 100

METER

VST145326VP, ankomst 2021-07-07, ver 14, jobb 1530

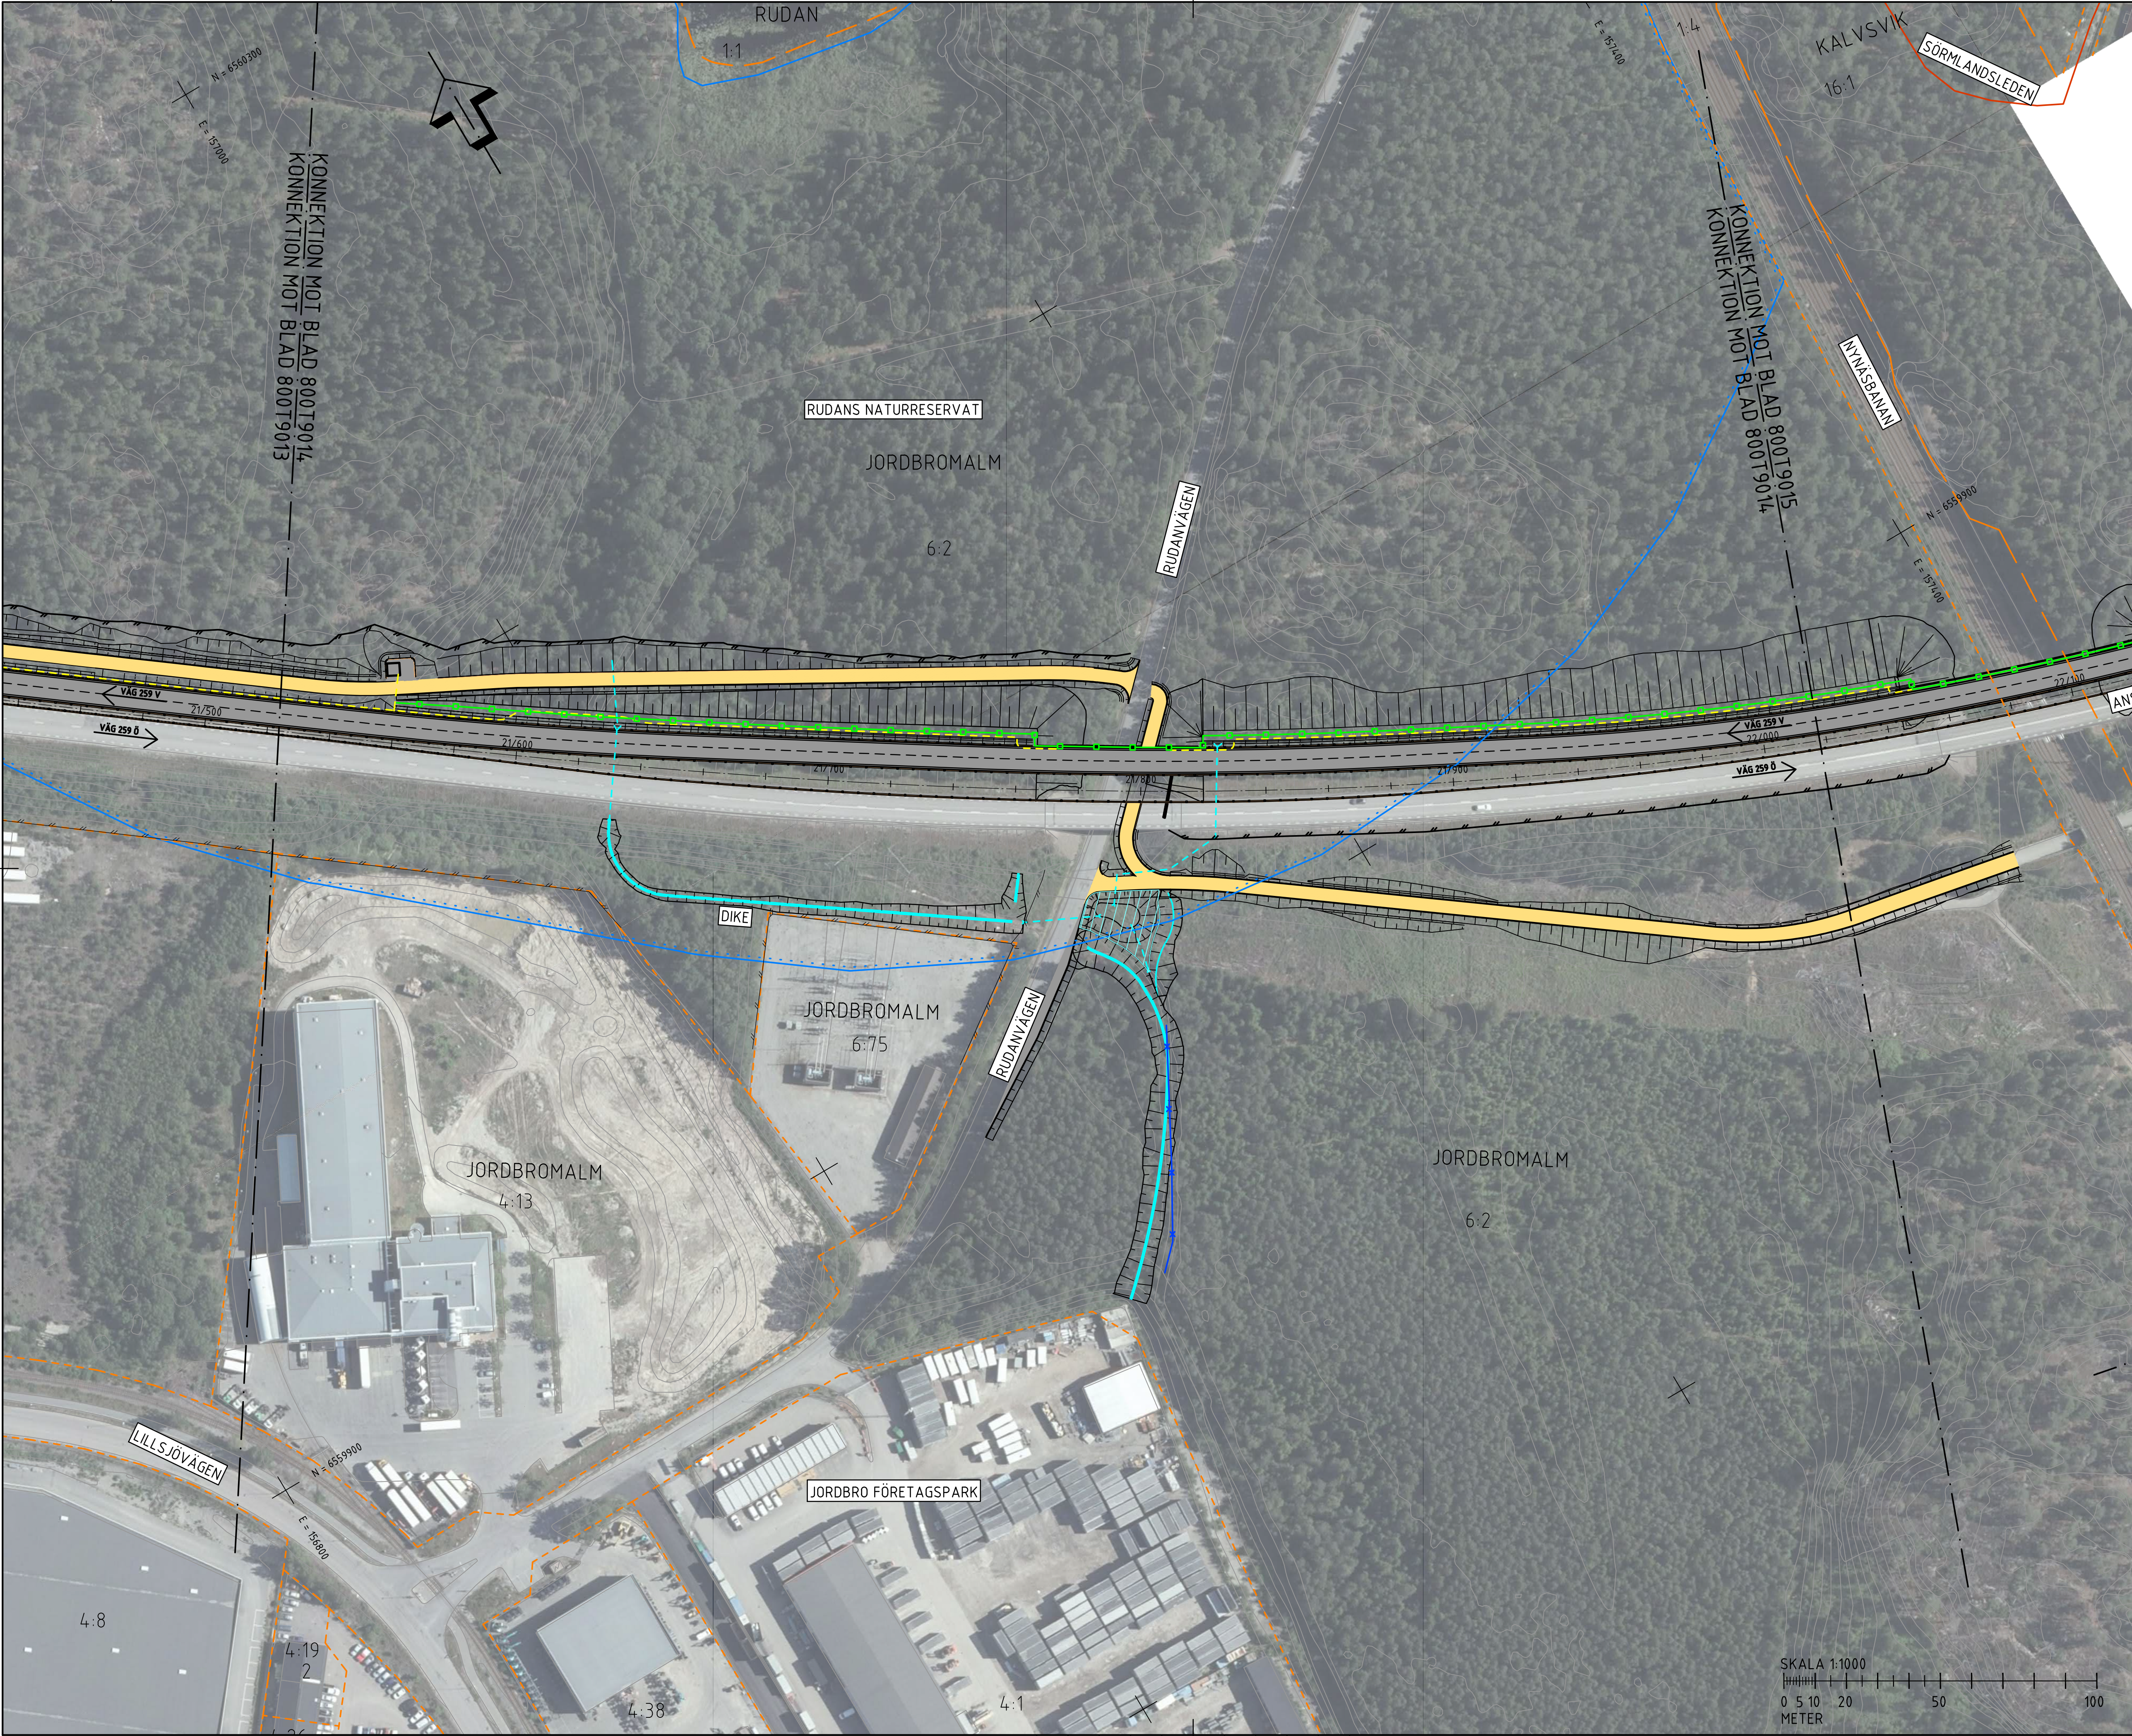

FÖRKLARINGAR

- NY VÄG MED KÖRBANEKANT OCH KÖRFÄLT SINDELNING
- NY VÄG I TUNNEL
- NY GÅNG- OCH CYKELVÄG
- NY GRUSVÄG
- SLÄNTER
- LÅNGDMÄTNING
- STÖDMUR/KONSTRUKTION
- BULLERSKYDDSSKÄRM
- BLÄNSKYDD, SKÄRM
- VÄG-/BRORÄCKE
- NYTT VILTSTÄNGSEL
- RENINGSANLÄGGNING FÖR VÄGDAGVATTEN TEKNIKBYGGNADER
- NYA VA-LEDNINGAR
- NYTT DIKE
- NYA EL-LEDNINGAR
- VANDRINGSLED, MÖJLIG NY STRÄCKNING
- VANDRINGSLED INDRAGEN STRÄCKNING
- VATTENDRAG SOM RIVES/FLYTAS
- KONSTRUKTION UNDER MARK
- ÖVRIGT
- STRANDSKYDD MOT PRICKAD SIDA
- BIOTOPSKYDD
- VÄGDEL SOM RIVES
- PROJEKTERADE VÄGKANTLINJER I FÖRBIFART STOCKHOLM


BEFINTLIGT


- BEFINTLIG VÄGKANT
- BEFINTLIGT STAKET/ VILTSTÄNGSEL
- BEFINTLIG VANDRINGSLED
- FASTIGHETSGRÄNS
- TRAKTGRÄNS/ KVARTERSTRÄKTGRÄNS
- KOMMUNGRÄNS
- VATTENDRAG
- VATTENDRAG, KULVERT

JORDBRO VÄSTRA

PLANSYSTEM SWEREF 99 18 00
HÖJDSYSTEM RH 2000

BET	REVIDERINGEN AVSER	GODKÄND	DATUM
TYP AV PLAN			
GRANSKNINGSSTATUS / SYFTE			
HANDLINGSTYP			
FASTSTÄLLELSEHANDLING			
DATUM		LEVERANS / ÄNDRINGS-PM	
2021-07-09			
OBJEKT			
V259 TVÄRFÖRBINDELSE SÖDERTÖRN			
DELOMRÅDE / BANDEL			
JORDBRO VÄSTRA			
ANLÄGGNINGSGEDEL		KONSTRUKTIONSNUMMER	
GEMENSAMT			
OBJEKTNUMMER / KM		145326	
BESTÄLLARE		LEVERANTÖR	
TRAFIKVERKET		TYRÉNS	
SKAPAD AV		UPPDRAGSGNUMMER	
M PETERSSON		260805	
GODKÄND AV		ÄNDRING	
E ÖBERG			
RITNINGSTYP			
PLAN			
TEKNIKOMRÅDE / INNEHÅLL			
VÄGUTFORMNING OCH TRAFIK			
BESKRIVNING			
ILLUSTRATIONSPLAN			
KM 21/500 - 22/000			
SKALA	FORMAT	FÖRVALTNINGSNUMMER	
1:1000	A1		
RITNINGSNUMMER	BLAD	NÄSTA BLAD	BET
800T9014	14	15	

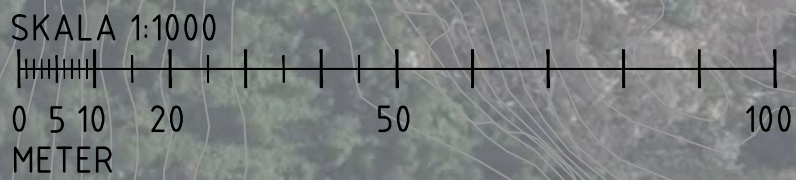

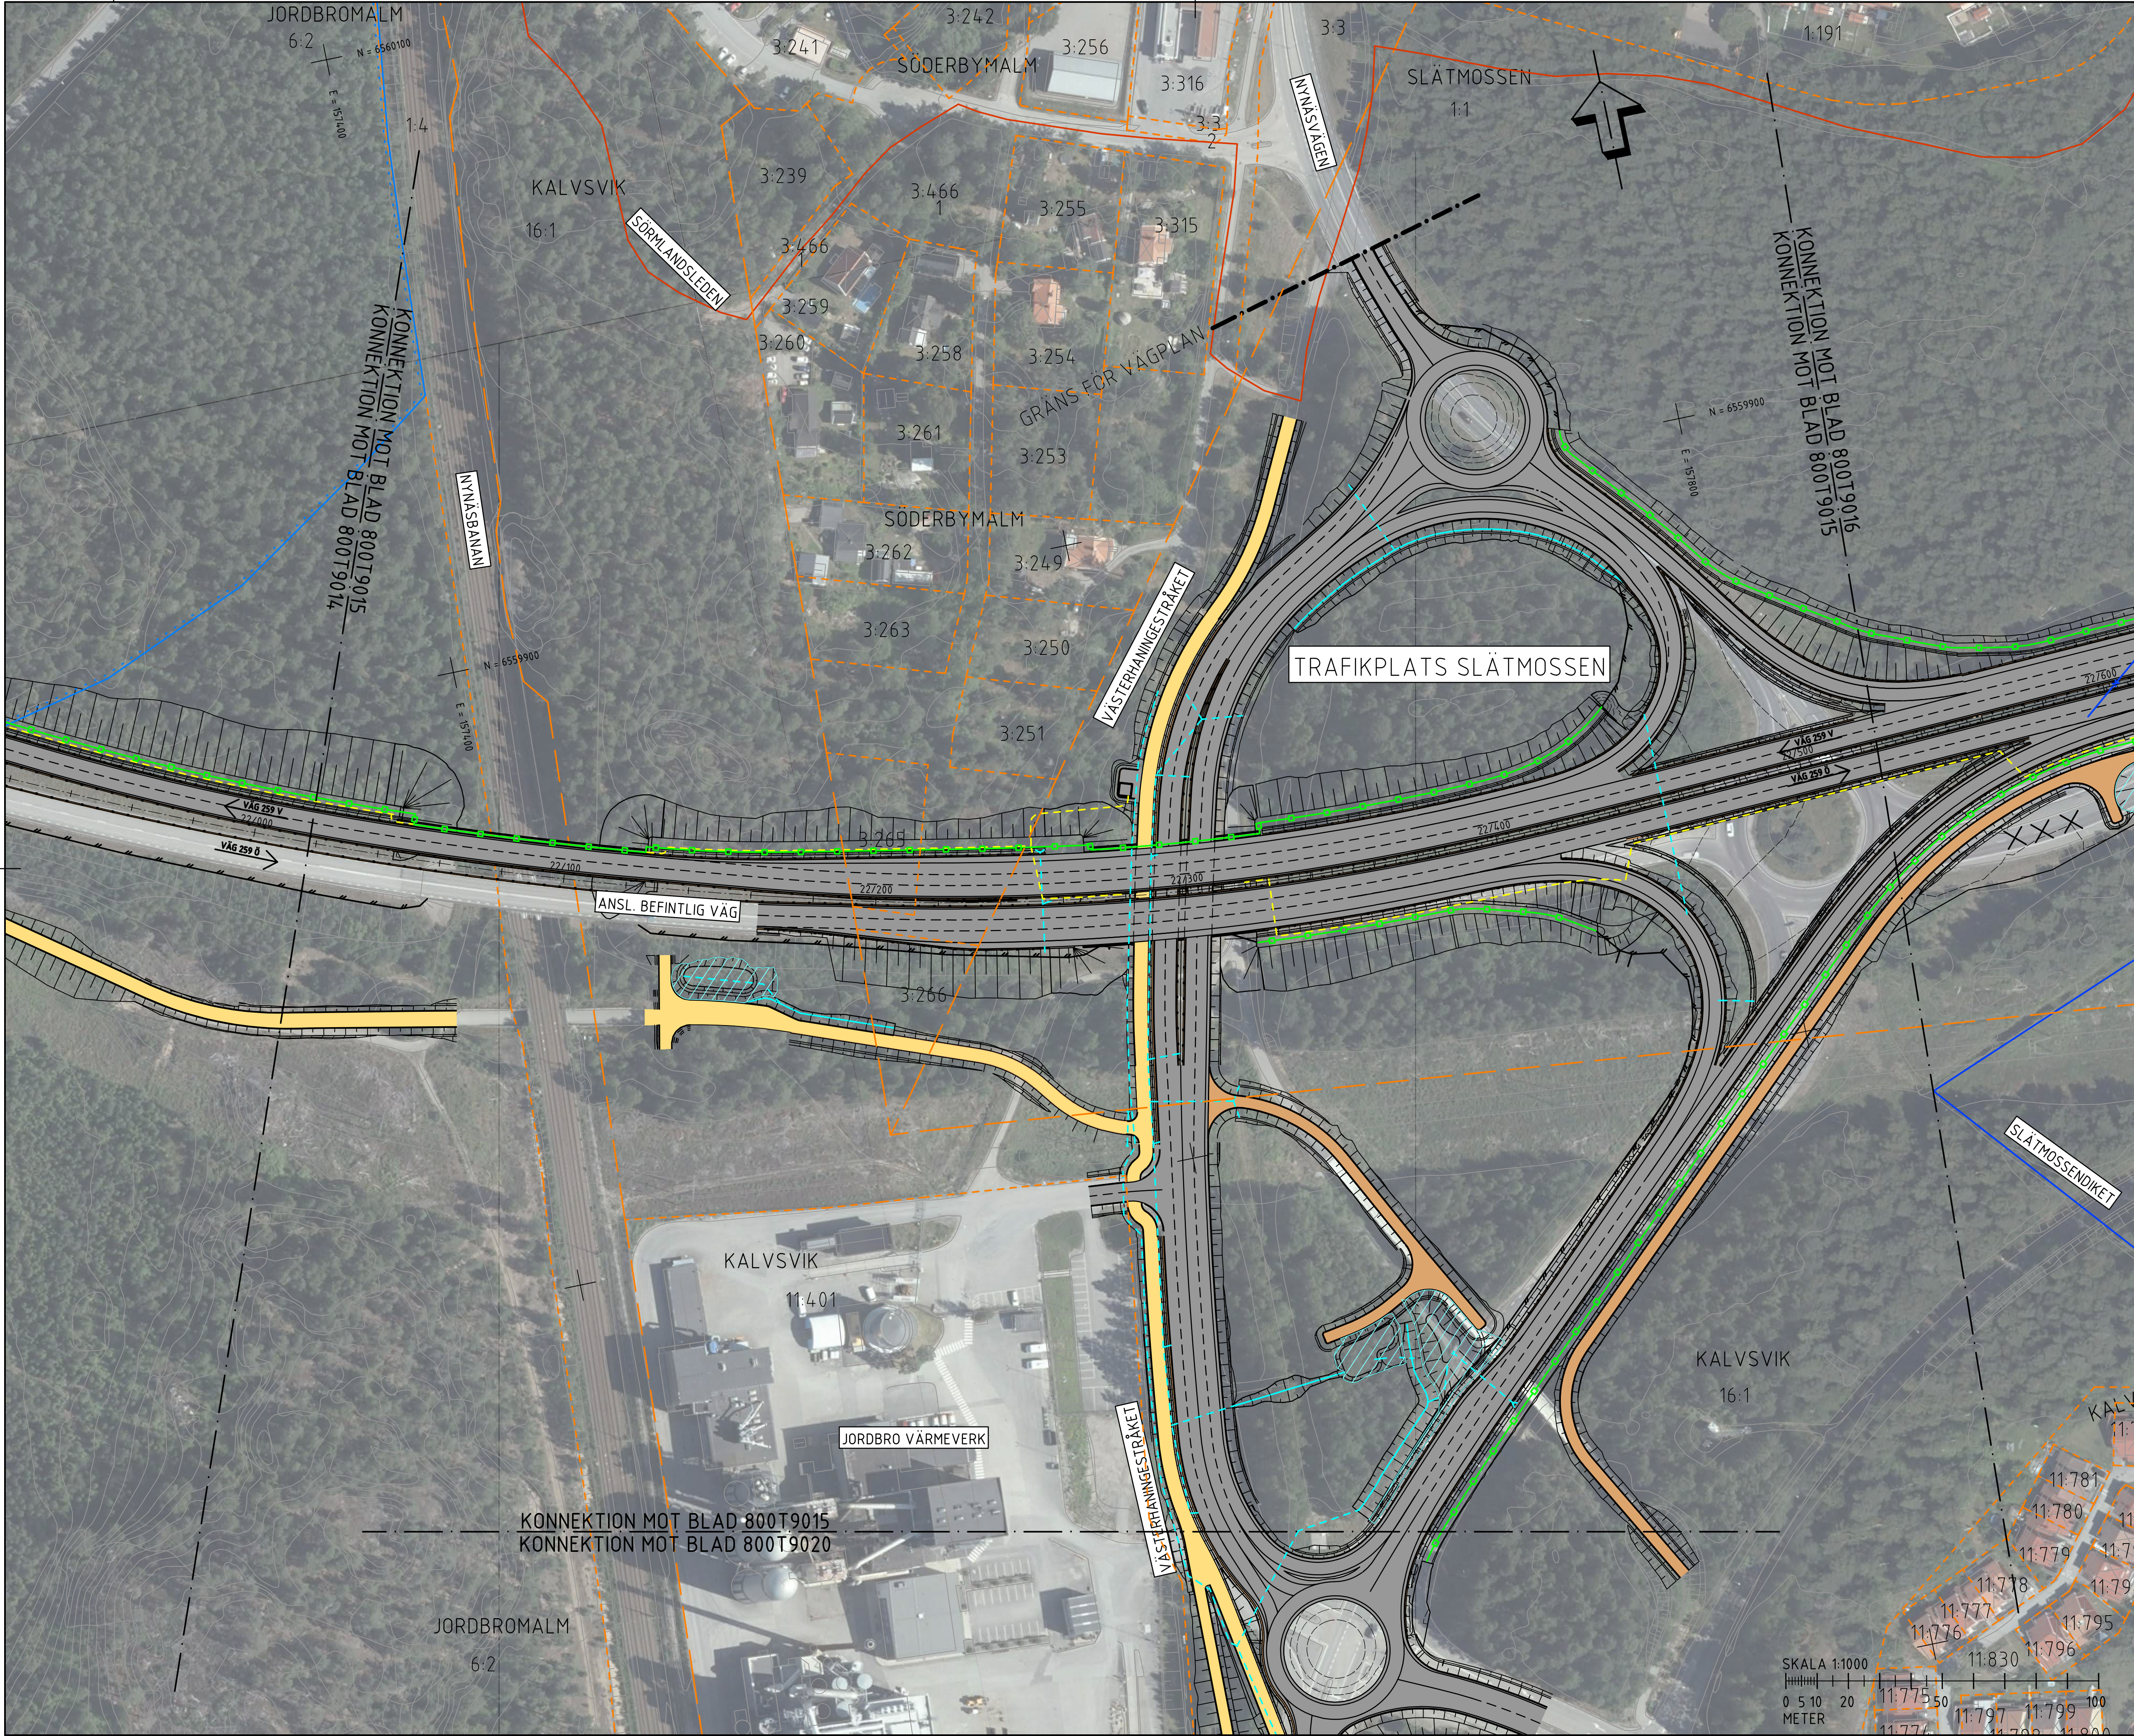

FÖRKLARINGAR

NY VÄG MED KÖRBANEKANT OCH KÖRFÄLTSSINDELNING

NY VÄG I TUNNEL

NY GÅNG- OCH CYKELVÄG

NY GRUSVÄG

SLÄNTER

LÄNGDMÄTNING

STÖDMUR/KONSTRUKTION

BULLERSKYDDSSKÄRM

BLÄNDSKYDD, SKÄRM

VÄG-/BRORÄCKE

NYTT VILTSTÄNGSEL

RENINGSANLÄGGNING FÖR VÄGDAGVATTEN TEKNIKBYGGNADER

NYA VA-LEDNINGAR

NYTT DIKE

NYA EL-LEDNINGAR

VÄNDRINGSLED, MÖJLIG NY STRÄCKNING

VÄNDRINGSLED INDRAGEN STRÄCKNING

VÄTENDRAG SOM RIVES/FLYTAS

KONSTRUKTION UNDER MARK

ÖVRIGT

STRANDSKYDD MOT PRICKAD SIDA

BIOTOPSKYDD

VÄGDEL SOM RIVES

PROJEKTERADE VÄGKANTLINJER I FÖRBIFART STOCKHOLM

BEFINTLIGT

BEFINTLIG VÄGKANT

BEFINTLIGT STAKET/ VILTSTÄNGSEL

BEFINTLIG VÄNDRINGSLED

FASTIGHETSGRÄNS

TRAKTGRÄNS/ KVARTERSTRAKTGRÄNS

KOMMUNGRÄNS

VÄTENDRAG, KULVERT

JORDBRO VÄSTRA

PLANSYSTEM SWEREF 99 18 00

HÖJDSYSTEM RH 2000

BET

REVIDERINGEN AVSER

GODKÄND

DATUM

TYP AV PLAN

VÄGPLAN

GRANSKNINGSSTATUS / SYFTE

FASTSTÄLLELSEHANDLING

HANDLINGSTYP

DATUM

2021-07-09

LEVERANS / ÄNDRINGS-PM

OBJEKT

V259 TVÄRFÖRBINDELSE SÖDERTÖRN

DELOMRÅDE / BANDEL

JORDBRO VÄSTRA

ANLÄGGNINGSDI

GEMENSAMT

OBJEKTNUMMER / KM

145326

KONSTRUKTIONNUMMER

BESTÄLLARE

TRAFIKVERKET

TYRÉNS

SKAPAD AV

M PETERSSON

UPPDRAGSGRUPP

260805

GODKÄND AV

E ÖBERG

AVDELNING

RITNINGSTYP

PLAN

TEKNIKOMRÅDE / INNEHÅLL

VÄGUTFORMNING OCH TRAFIK

BESKRIVNING

ILLUSTRATIONSPLAN

KM 22/000 - 22/500

SKALA

1:1000

FORMAT

A1

FÖRVALTNINGSNUMMER

RITNINGSGRUPP

800T9015

BLAD

15

NÄSTA BLAD

16

BET

SKALA 1:1000

0 5 10 20

METER

11:775

11:776

11:777

11:778

11:779

11:780

11:781

11:795

11:796

11:797

11:798

11:799

11:800


11:830

800T9015

15

16

BET

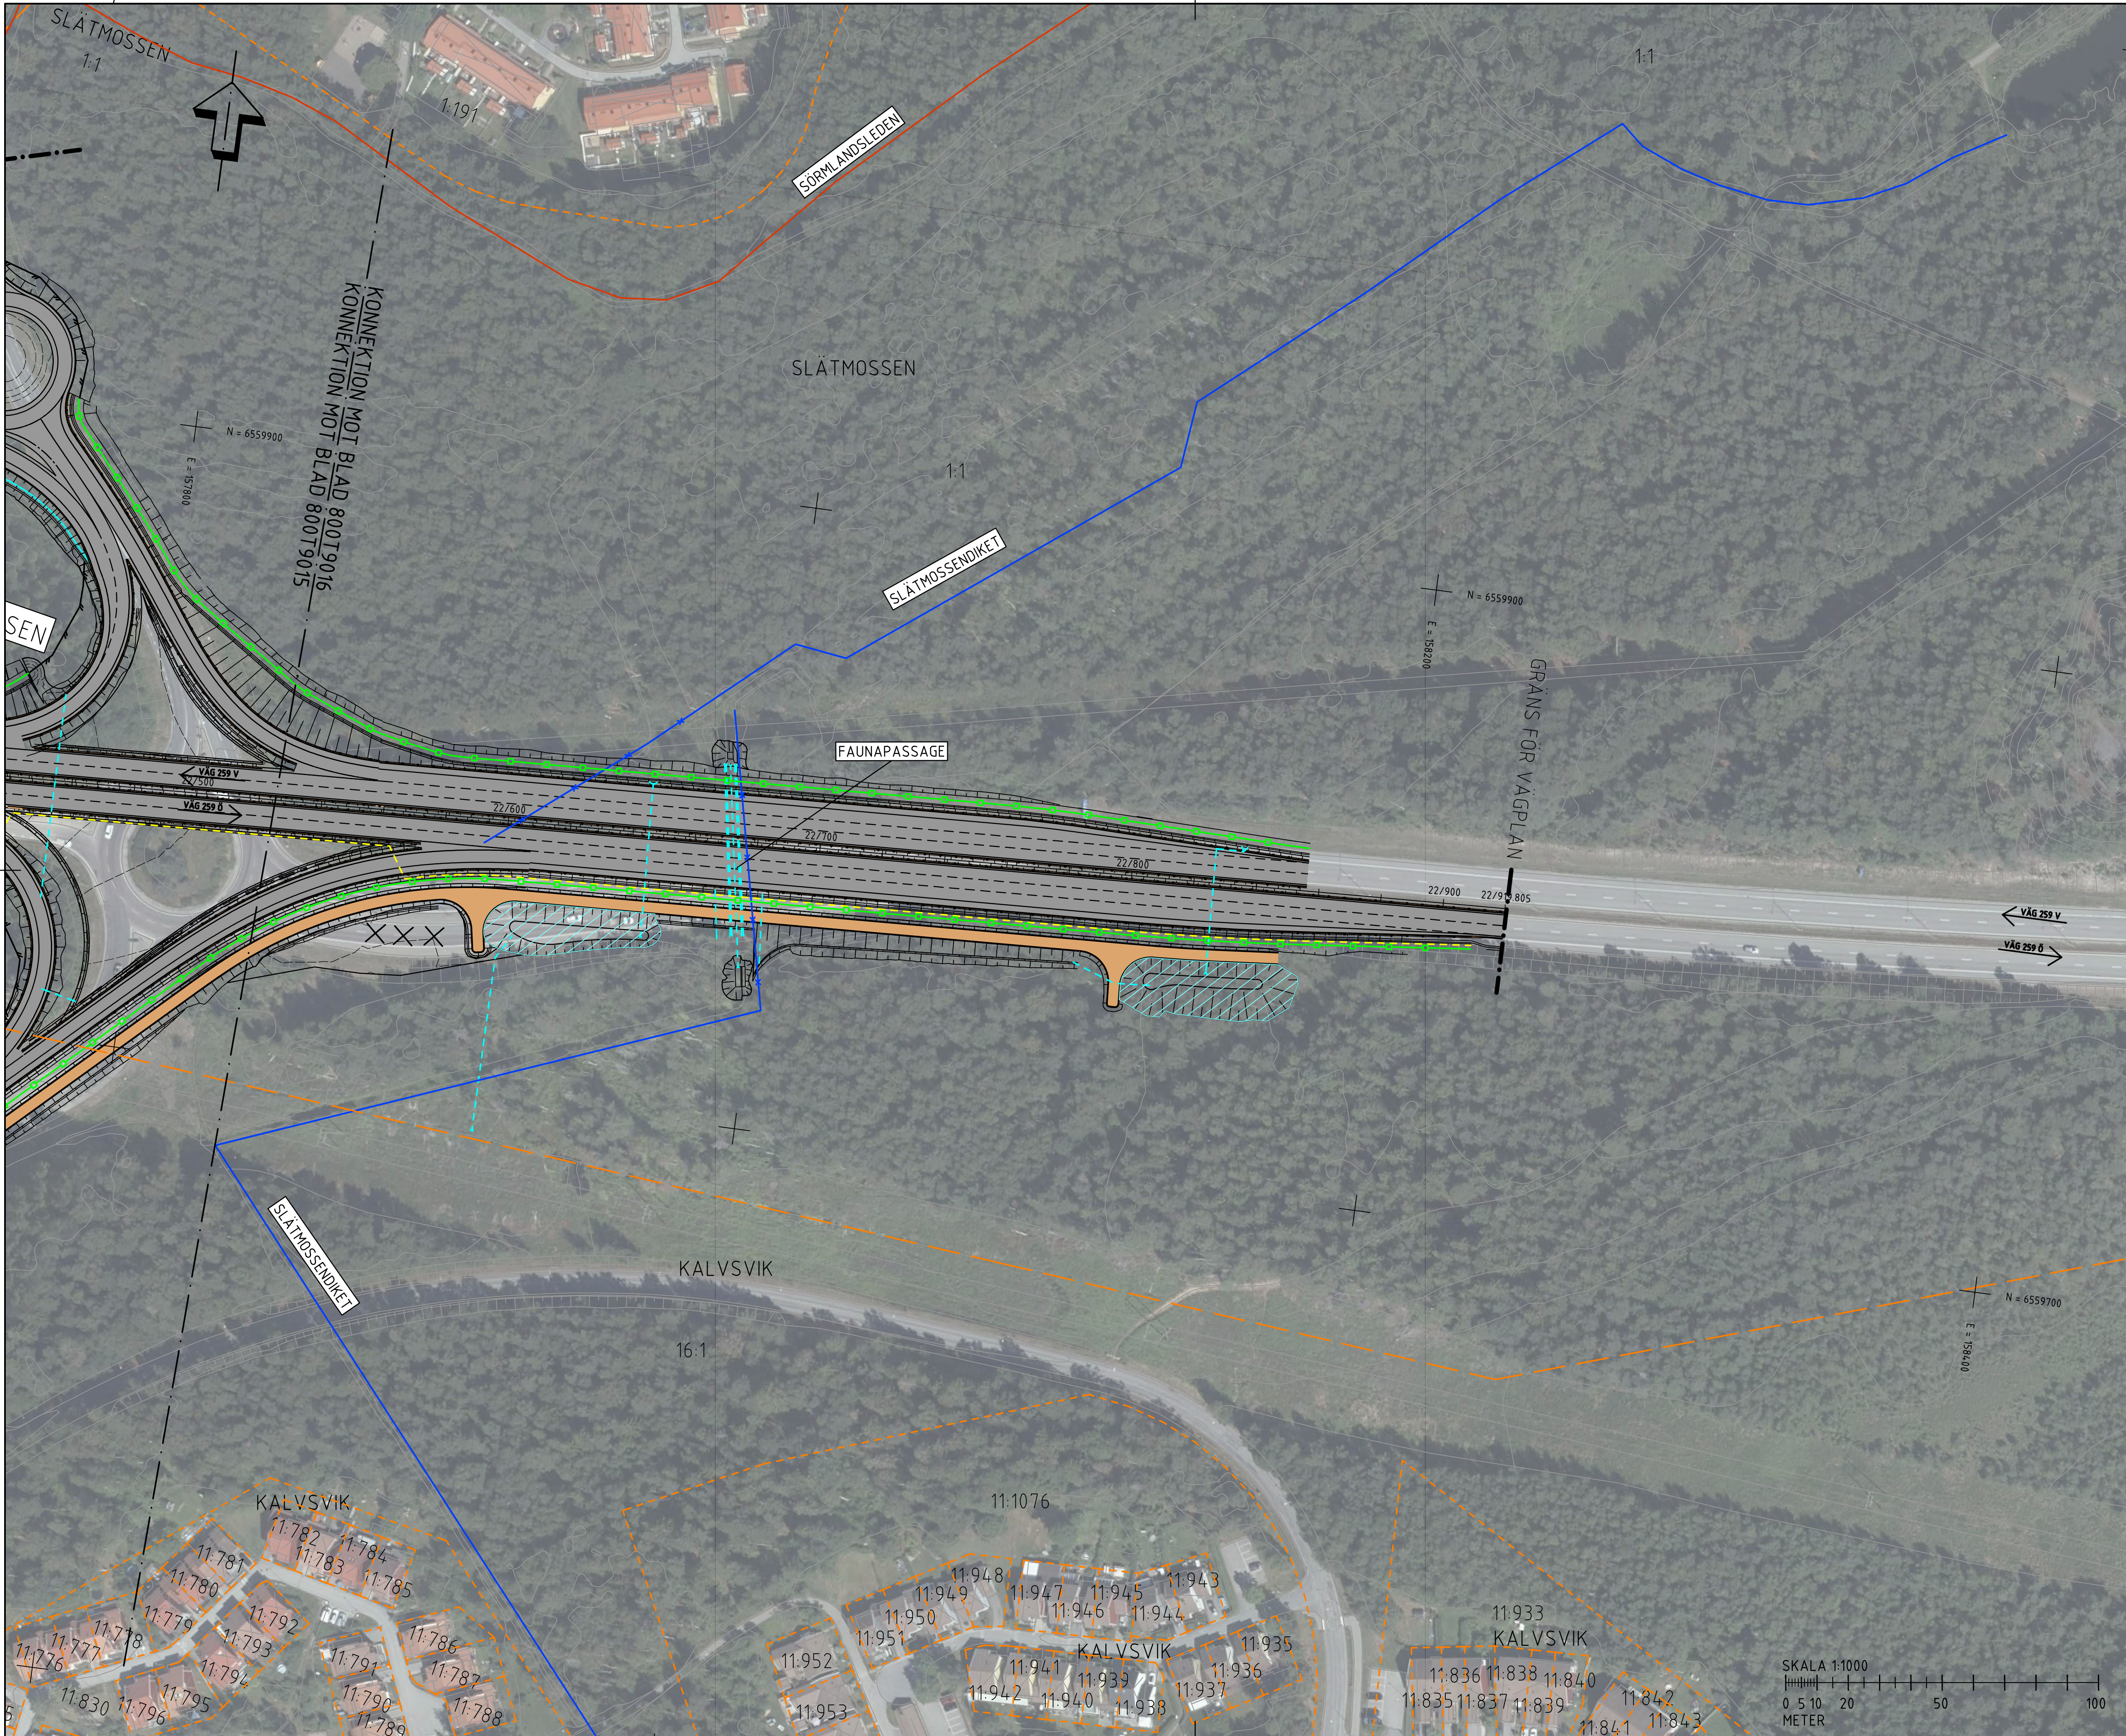

FÖRKLARINGAR

NY VÄG MED KÖRBANEKANT OCH KÖRFÄLT SINDELNING

NY VÄG I TUNNEL

NY GÅNG- OCH CYKELVÄG

NY GRUSVÄG

SLÄNTER

LÄNGDMÄTNING

STÖDMUR/KONSTRUKTION

BULLERSKYDDSSKÄRM

BLÄNDSKYDD, SKÄRM

VÄG-/BRORÄCKE

NYTT VILTSTÄNGSEL

RENINGSANLÄGGNING FÖR VÄGDAGVATTEN TEKNISBYGGNADER

NYA VA-LEDNINGAR

NYTT DIKE

NYA EL-LEDNINGAR

VANDRINGSLED, MÖJLIG NY STRÄCKNING

VANDRINGSLED INDRAGEN STRÄCKNING

VATTENDRAG SOM RIVES/FLYTTS

KONSTRUKTION UNDER MARK

ÖVRIGT

STRANDSKYDD MOT PRICKAD SIDA

BIOTOPSKYDD

VÄGDEL SOM RIVES

PROJEKTERADE VÄGKANTLINJER I FÖRBIFART STOCKHOLM

BEFINTLIGT

BEFINTLIG VÄGKANT

BEFINTLIGT STAKET/ VILTSTÄNGSEL

BEFINTLIG VANDRINGSLED

FASTIGHETSGRÄNS

TRAKTGRÄNS/ KVARTERSTRAKTGRÄNS

KOMMUNGRÄNS

VATTENDRAG

VATTENDRAG, KULVERT

JORDBRO VÄSTRA

PLANSYSTEM SWEREF 99 18 00
HÖJDSYSTEM RH 2000

BET

REVIDERINGEN AVSER

GODKÄND

DATUM

TYP AV PLAN

VÄGPLAN

GRANSKNINGSSTATUS / SYFTE

FASTSTÄLLELSEHANDLING

HANDLINGSTYP

DATUM

OBJEKT

2021-07-09

2021-07-09

V259 TVÄRFÖRBINDELSE SÖDERTÖRN

DELOMRÅDE / BANDEL

ANLÄGGNINGSDIAGRAM

GEMENSAMT

JORDBRO VÄSTRA

OBJEKTNUMMER / KM

KONSTRUKTIONNUMMER

145326

145326

145326

BESTÄLLARE

LEVERANTÖR

TRAFIKVERKET

TYRÉNS

SKAPAD AV

UPPDRAGSGENOMFÖRARE

M PETERSSON

260805

GODKÄND AV

AVDELNING

E ÖBERG

RITNINGSTYP

TEKNIKOMRÅDE / INNEHÅLL

PLAN

VÄGUTFORMNING OCH TRAFIK

BESKRIVNING

ILLUSTRATIONSPLAN

KM 22/500 - 23/000

SKALA

FORMAT

FÖRVALTNINGSNUMMER

1:1000

A1

RITNINGSDATUM

BLAD

NÄSTA BLAD

BET

800T9016

16

-

VST145326VP, ankomst 2021-07-07, ver 14, jobb 1530



- | | |
|-------------------|------------------------------------|
| <u>BEFINTLIGT</u> | BEFINTLIG VÄKANT |
| — // — | BEFINTLIGT STAKET/
VILTSTÄNGSEL |
| — — — — — | BEFINTLIG VANDRINGSLED |
| — — — — — | FASTIGHETSGRÄNS |
| — — — — — | TRAKTGRÄNS/
KUMTERSTRÄKTGRÄNS |
| + — — — — | VATTENDRAG |
| — — — — — | VATTENDRAG, KULVERT |

