
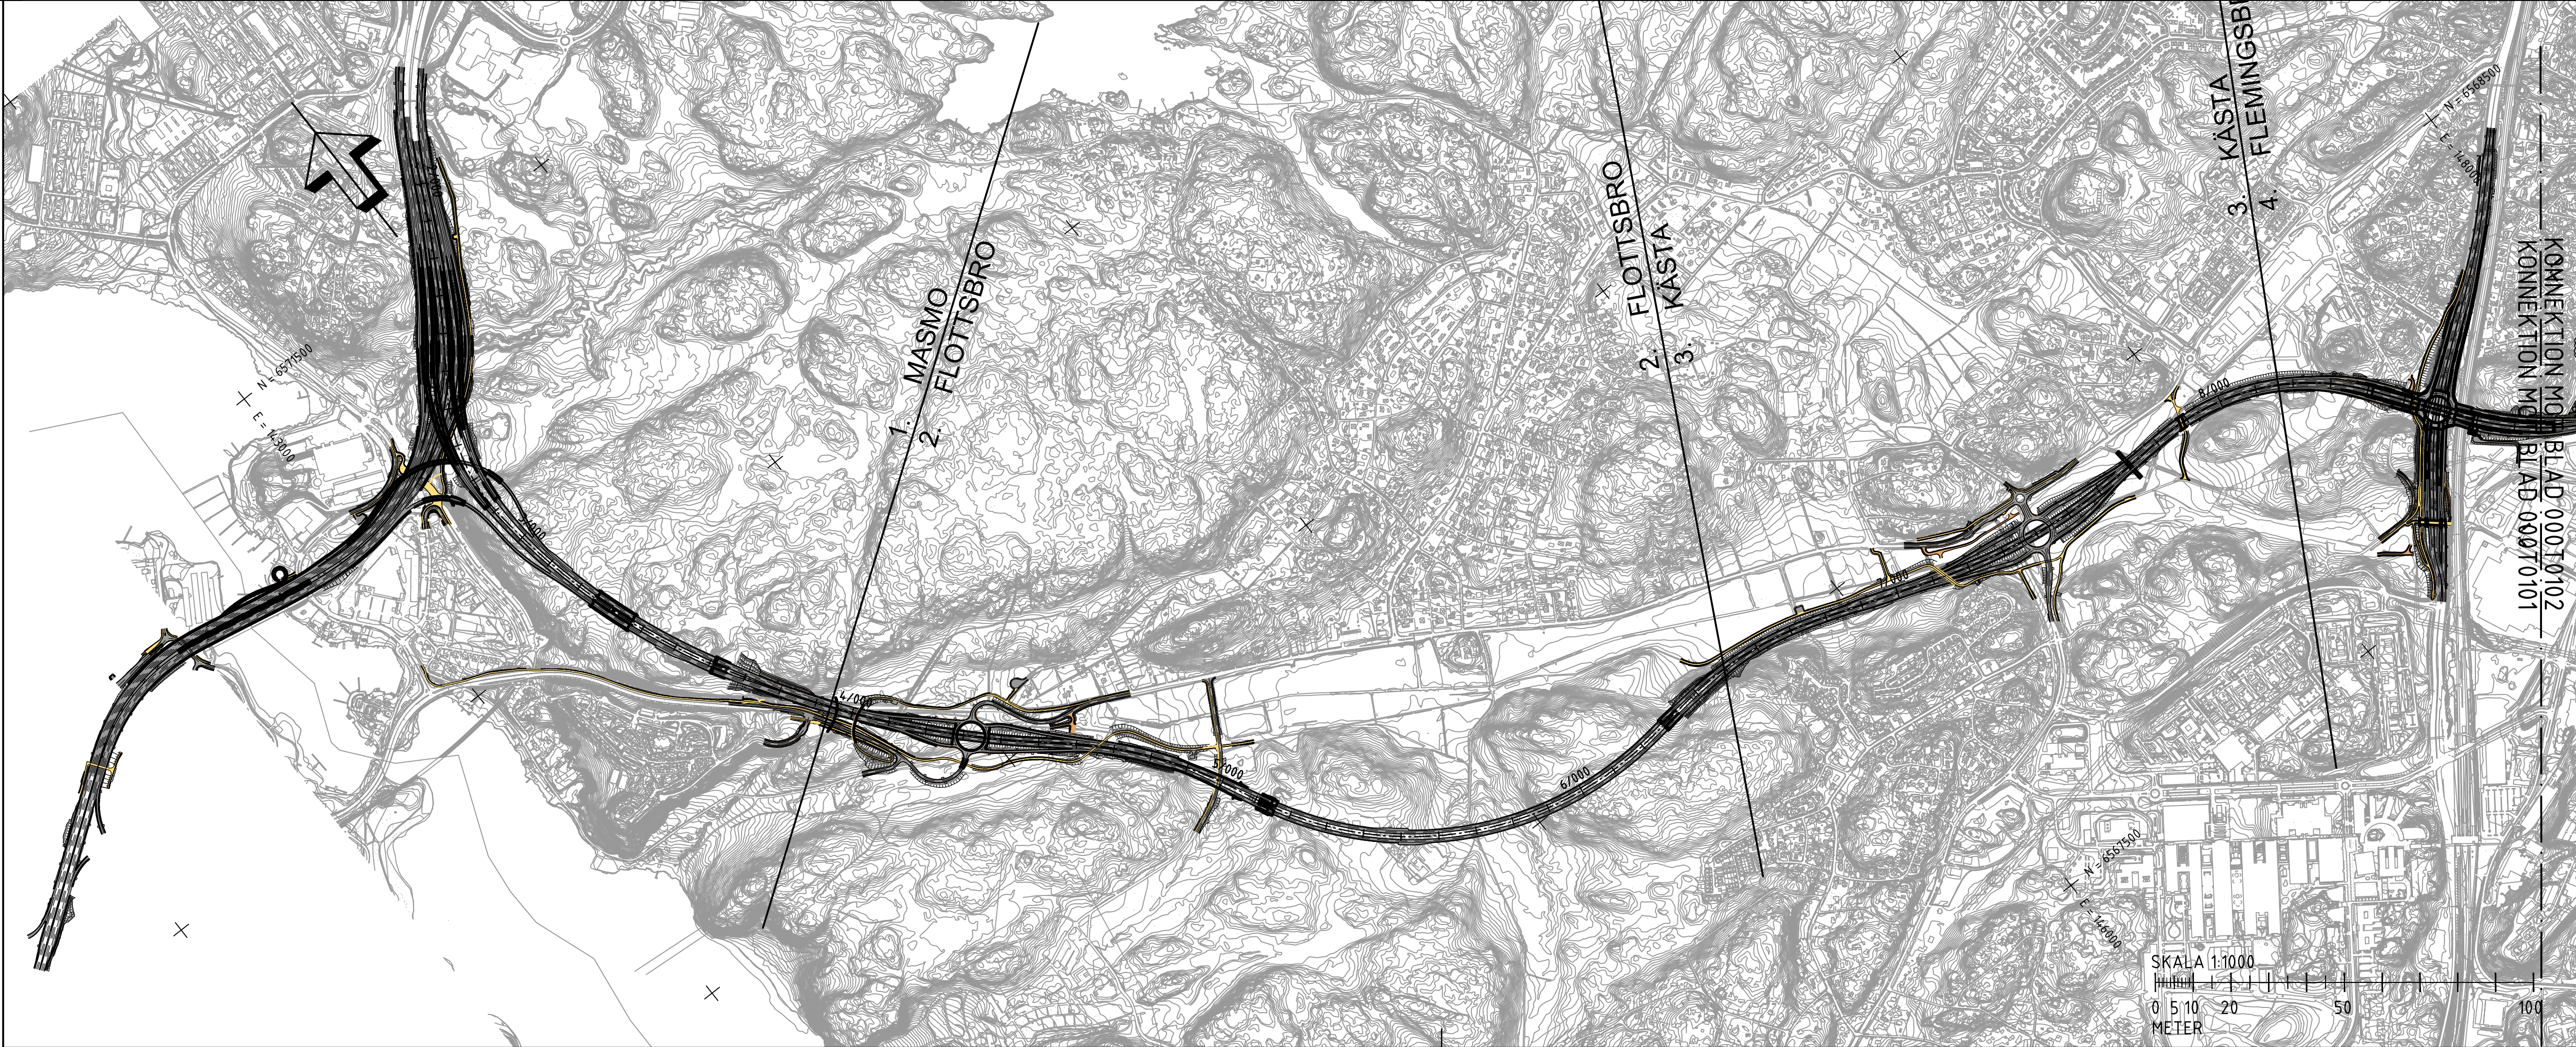


PROFIL: T-31----C-N11C000----

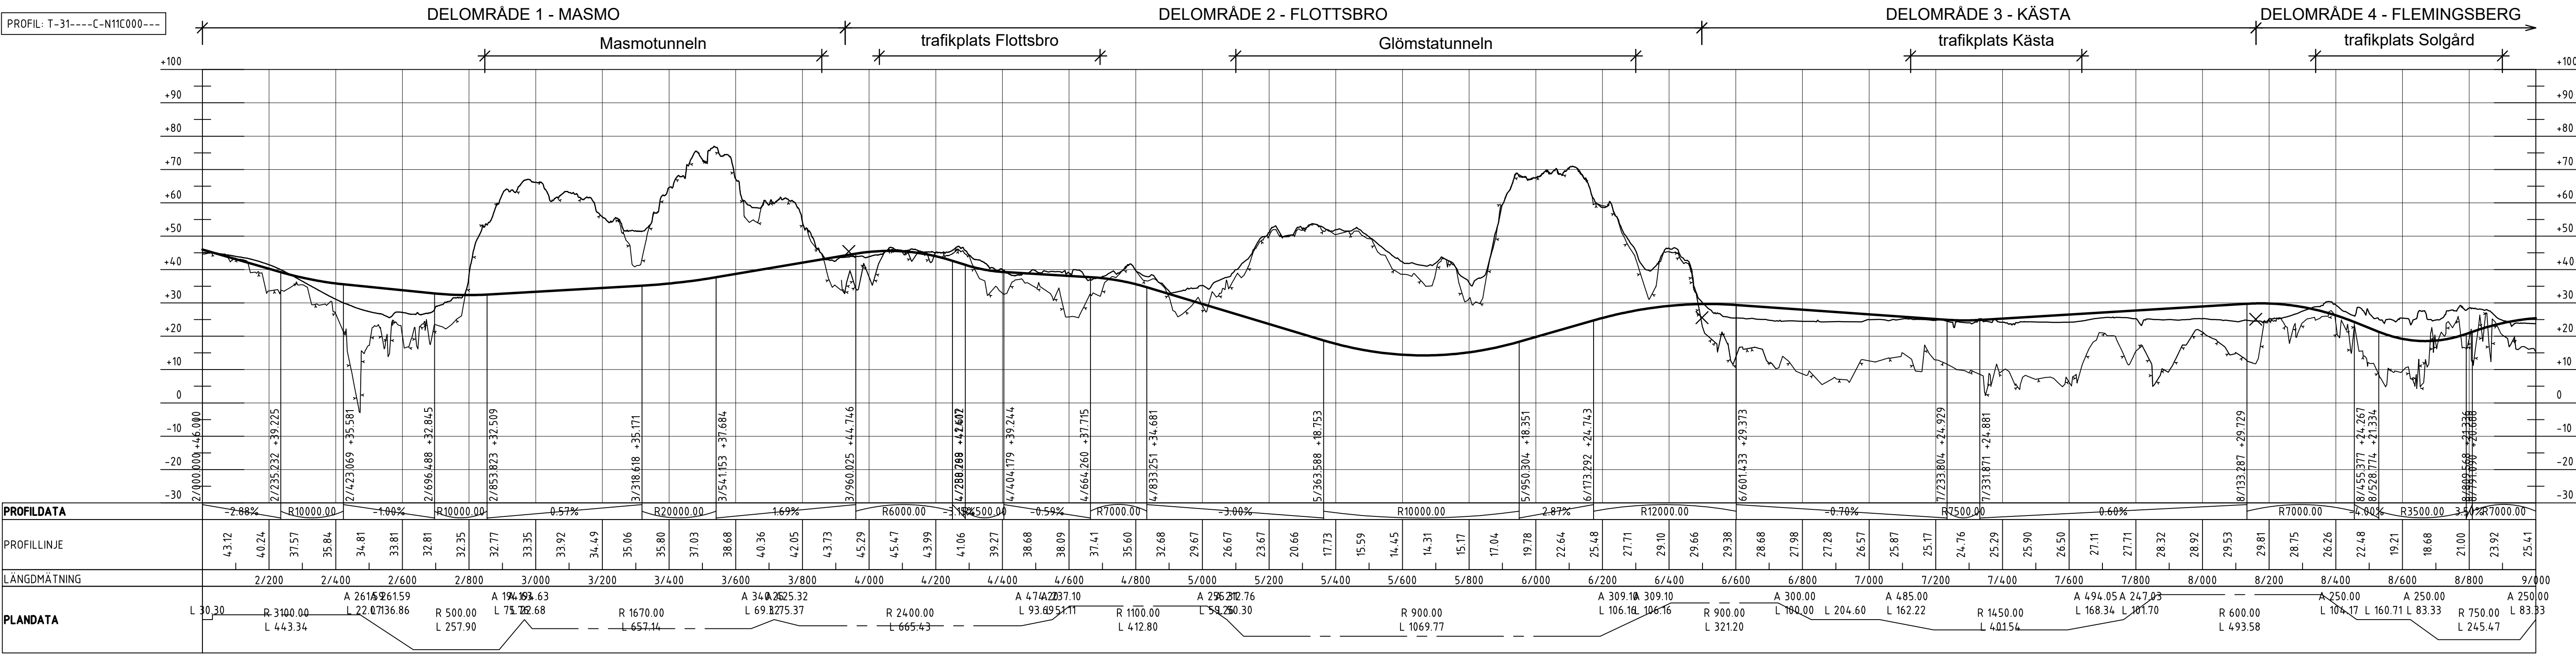

TYP AV PLAN		VÄGPLAN	
GRANSKNINGSSTATUS / SYFTE		FASTSTÄLLELSEHANDLING	
HANDLINGSTYP		DATUM	
2021-07-09		LEVERANS / ÅNDRINGS-PM	
OBJEKT		V259 TVÄRFÖRBINDELSE SÖDERTÖRN	
DELOMRÅDE / BANDEL		GEMENSAMT	
ANLÄGGNINGSGEL		GEMENSAMT	
OBJEKTNUMMER / KM		KONSTRUKTIONSNUMMER	
145326		LEVERANTÖR	
BESTÄLLARE		TRAFIKVERKET	
SKAPAD AV		UPPDRAGSGNUMMER	
M PETERSSON		260805	
GODKÄND AV		AVDELNING	
E ÖBERG		PLAN	
RITNINGSTYP		TEKNIKOMRÅDE / INNEHÅLL	
VÄGUTFORMNING OCH TRAFIK		BESKRIVNING	
ÖVERSIKTSPLAN/PROFIL		KM 2/000 - 8/800	
SKALA		FÖRVALTNINGSNUMMER	
1:10 000		A1	
RITINGSNUMMER		BLAD	
000T0101		01	
		NÄSTA BLAD	
		02	
		BET	