
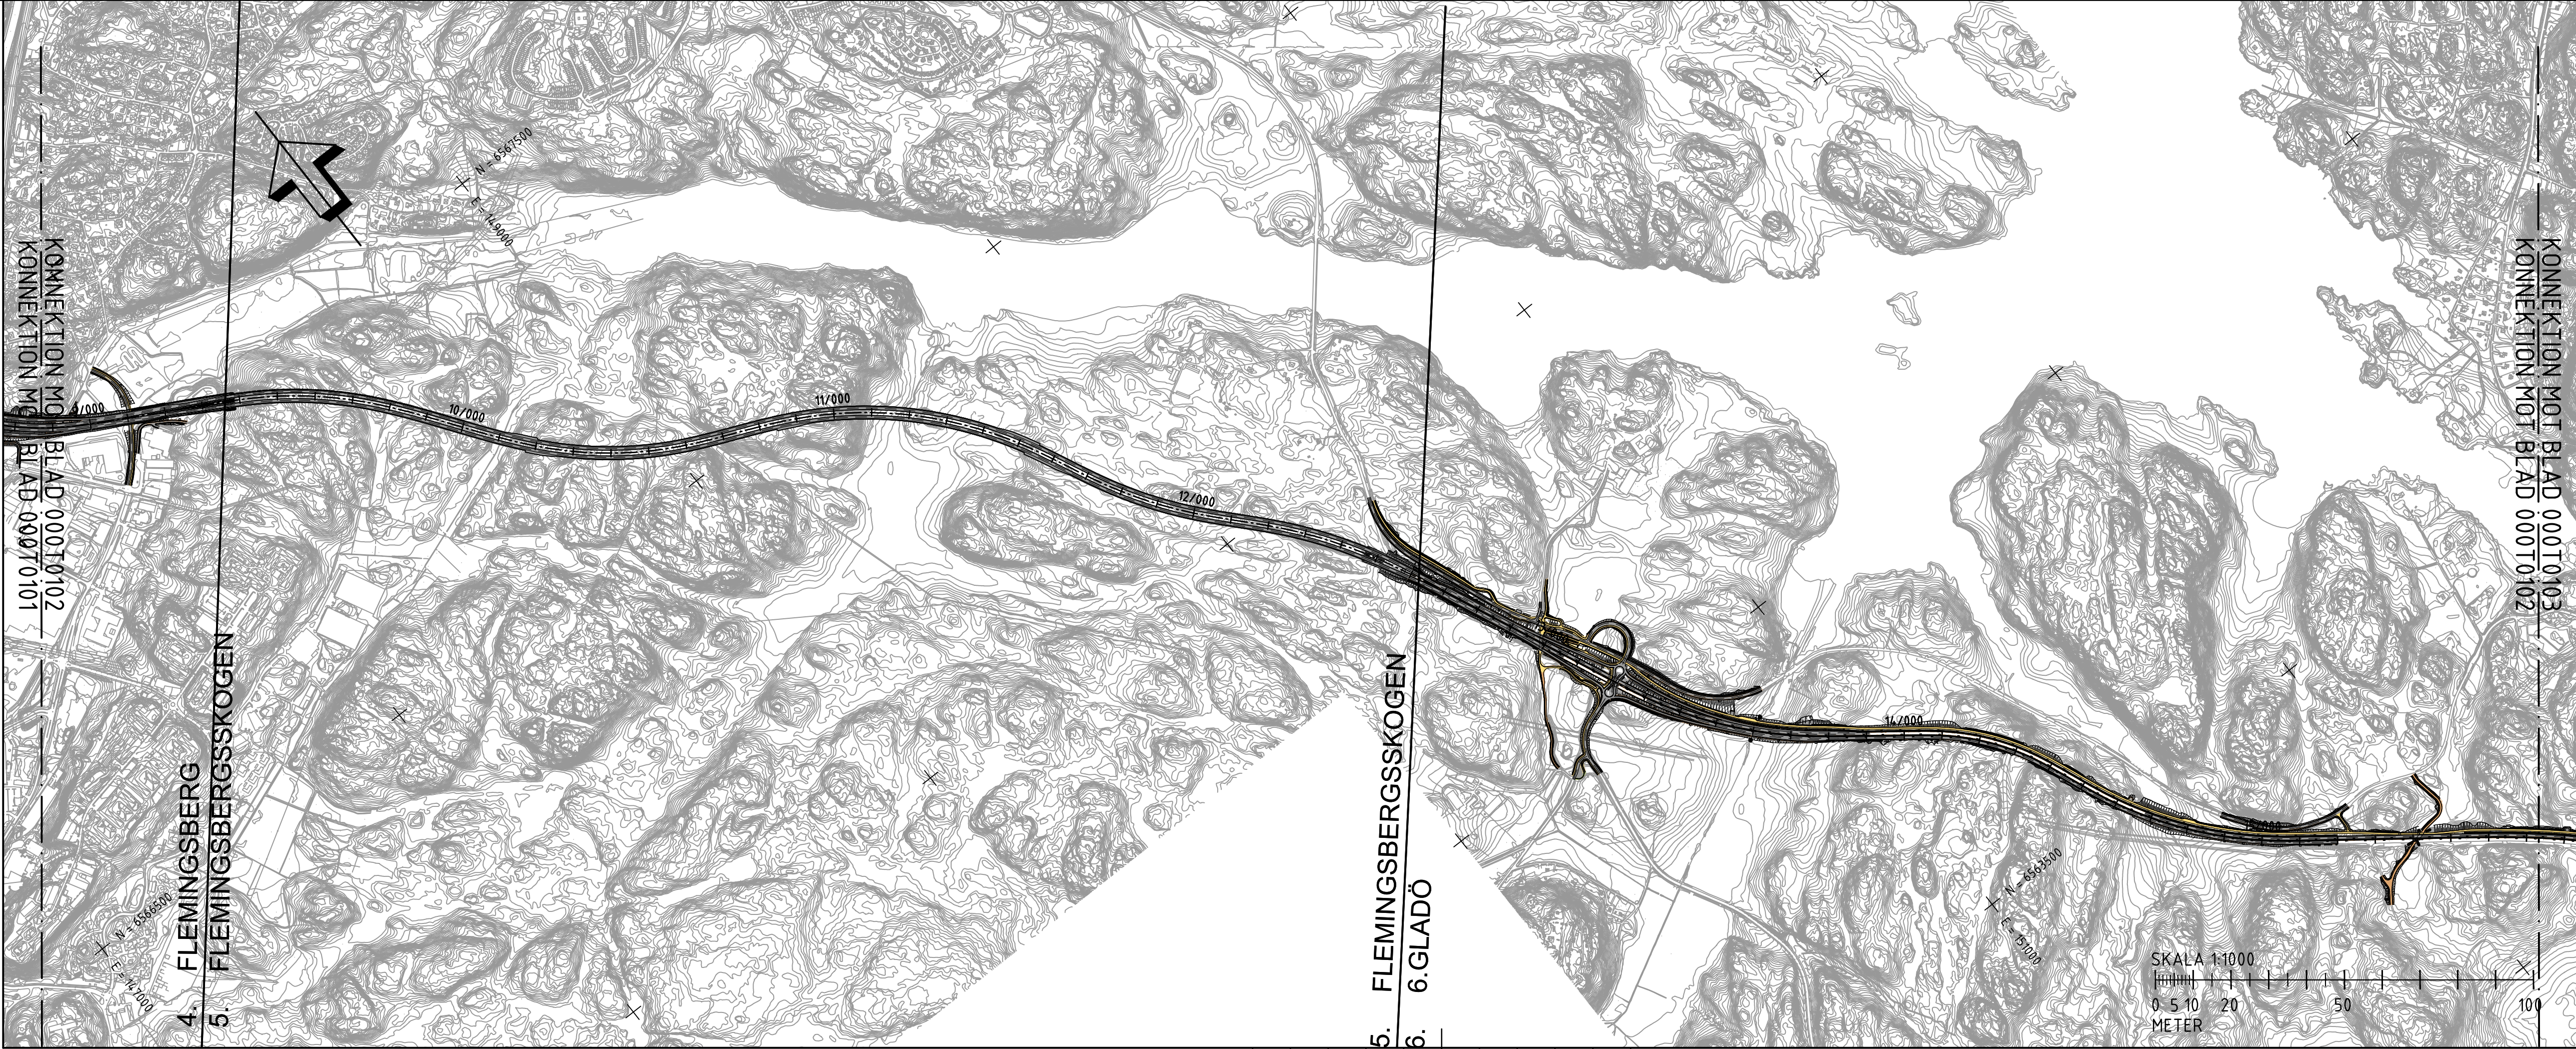


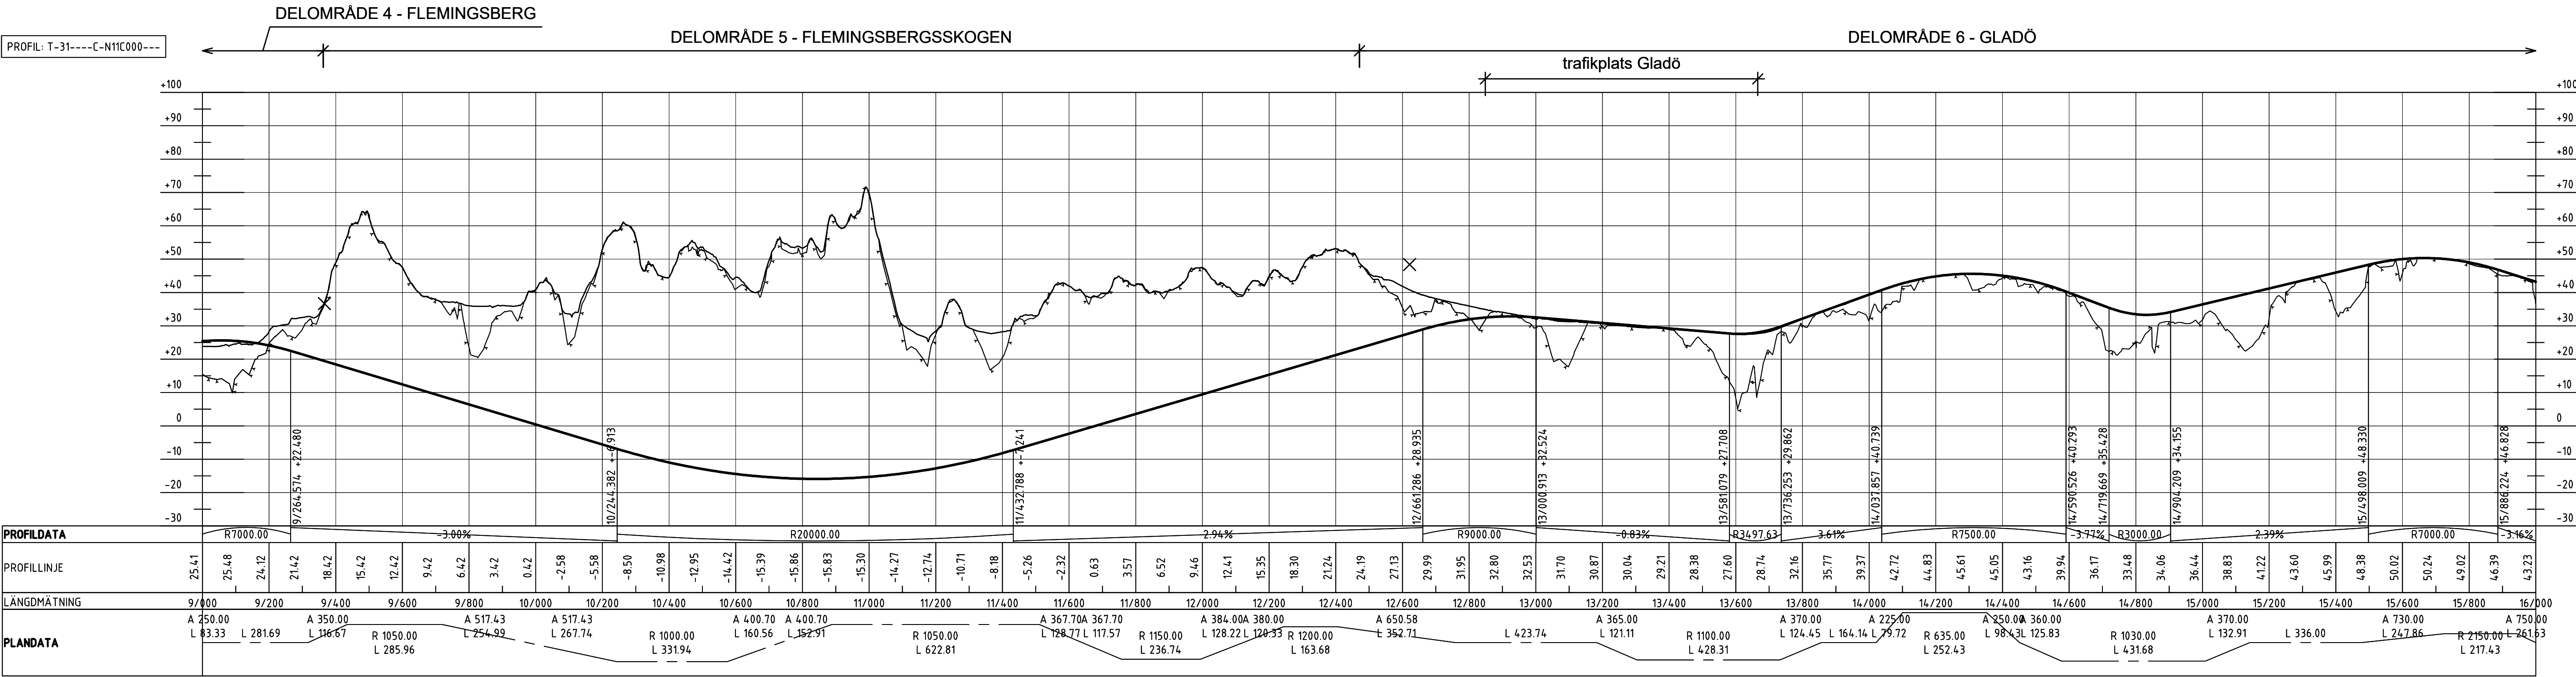

|   |                    |                                                                                              |            |                    |
|---|--------------------|----------------------------------------------------------------------------------------------|------------|--------------------|
| BET                                                                                                | REVIDERINGEN AVSER | GODKÄND                                                                                      | DATUM      |                    |
| TYP AV PLAN                                                                                        |                    | VÄGPLAN                                                                                      |            |                    |
| GRANSKNINGSSTATUS / SYFTE                                                                          |                    |                                                                                              |            |                    |
| HANDLINGSTYP                                                                                       |                    |                                                                                              |            |                    |
| FASTSTÄLLELSEHANDLING                                                                              |                    |                                                                                              |            |                    |
| DATUM                                                                                              |                    | LEVERANS / ÄNDRINGS-PM                                                                       |            |                    |
| 2021-07-09                                                                                         |                    |                                                                                              |            |                    |
| OBJEKT                                                                                             |                    |                                                                                              |            |                    |
| V259 TVÄRFÖRBINDELSE<br>SÖDERTÖRN                                                                  |                    |                                                                                              |            |                    |
| DELOMRÅDE / BANDEL                                                                                 |                    |                                                                                              |            |                    |
| GEMENSAMT                                                                                          |                    |                                                                                              |            |                    |
| ANLÄGGNINGSGE-<br>L                                                                                |                    |                                                                                              |            |                    |
| GEMENSAMT                                                                                          |                    |                                                                                              |            |                    |
| OBJEKTNUMMER / KM                                                                                  |                    | KONSTRUKTIONSNUMMER                                                                          |            |                    |
| 145326                                                                                             |                    |                                                                                              |            |                    |
| BESTÄLLARE                                                                                         |                    | LEVERANTÖR                                                                                   |            |                    |
|  TRAFIKVERKET |                    |  TYRÉNS |            |                    |
| SKAPAD AV                                                                                          |                    | UPPDRAGSNUMMER                                                                               |            |                    |
| M PETERSSON                                                                                        |                    | 260805                                                                                       |            |                    |
| GODKÄND AV                                                                                         |                    | AVDELNING                                                                                    |            |                    |
| E ÖBERG                                                                                            |                    |                                                                                              |            |                    |
| RITNINGSTYP                                                                                        |                    |                                                                                              |            |                    |
| PLAN                                                                                               |                    |                                                                                              |            |                    |
| TEKNIKOMRÅDE / INNEHÅLL                                                                            |                    |                                                                                              |            |                    |
| VÄGUTFORMNING OCH TRAFIK                                                                           |                    |                                                                                              |            |                    |
| BESKRIVNING                                                                                        |                    |                                                                                              |            |                    |
| ÖVERSIKTSPLAN/PROFIL                                                                               |                    |                                                                                              |            |                    |
| KM 8/800 - 15/600                                                                                  |                    |                                                                                              |            |                    |
| SKALA                                                                                              |                    | FORMAT                                                                                       |            | FÖRVALTNINGSNUMMER |
| 1:10 000                                                                                           |                    | A1                                                                                           |            |                    |
| RITINGSNUMMER                                                                                      |                    | BLAD                                                                                         | NÄSTA BLAD | BET                |
| 000T0102                                                                                           |                    | 02                                                                                           | 03         |                    |