


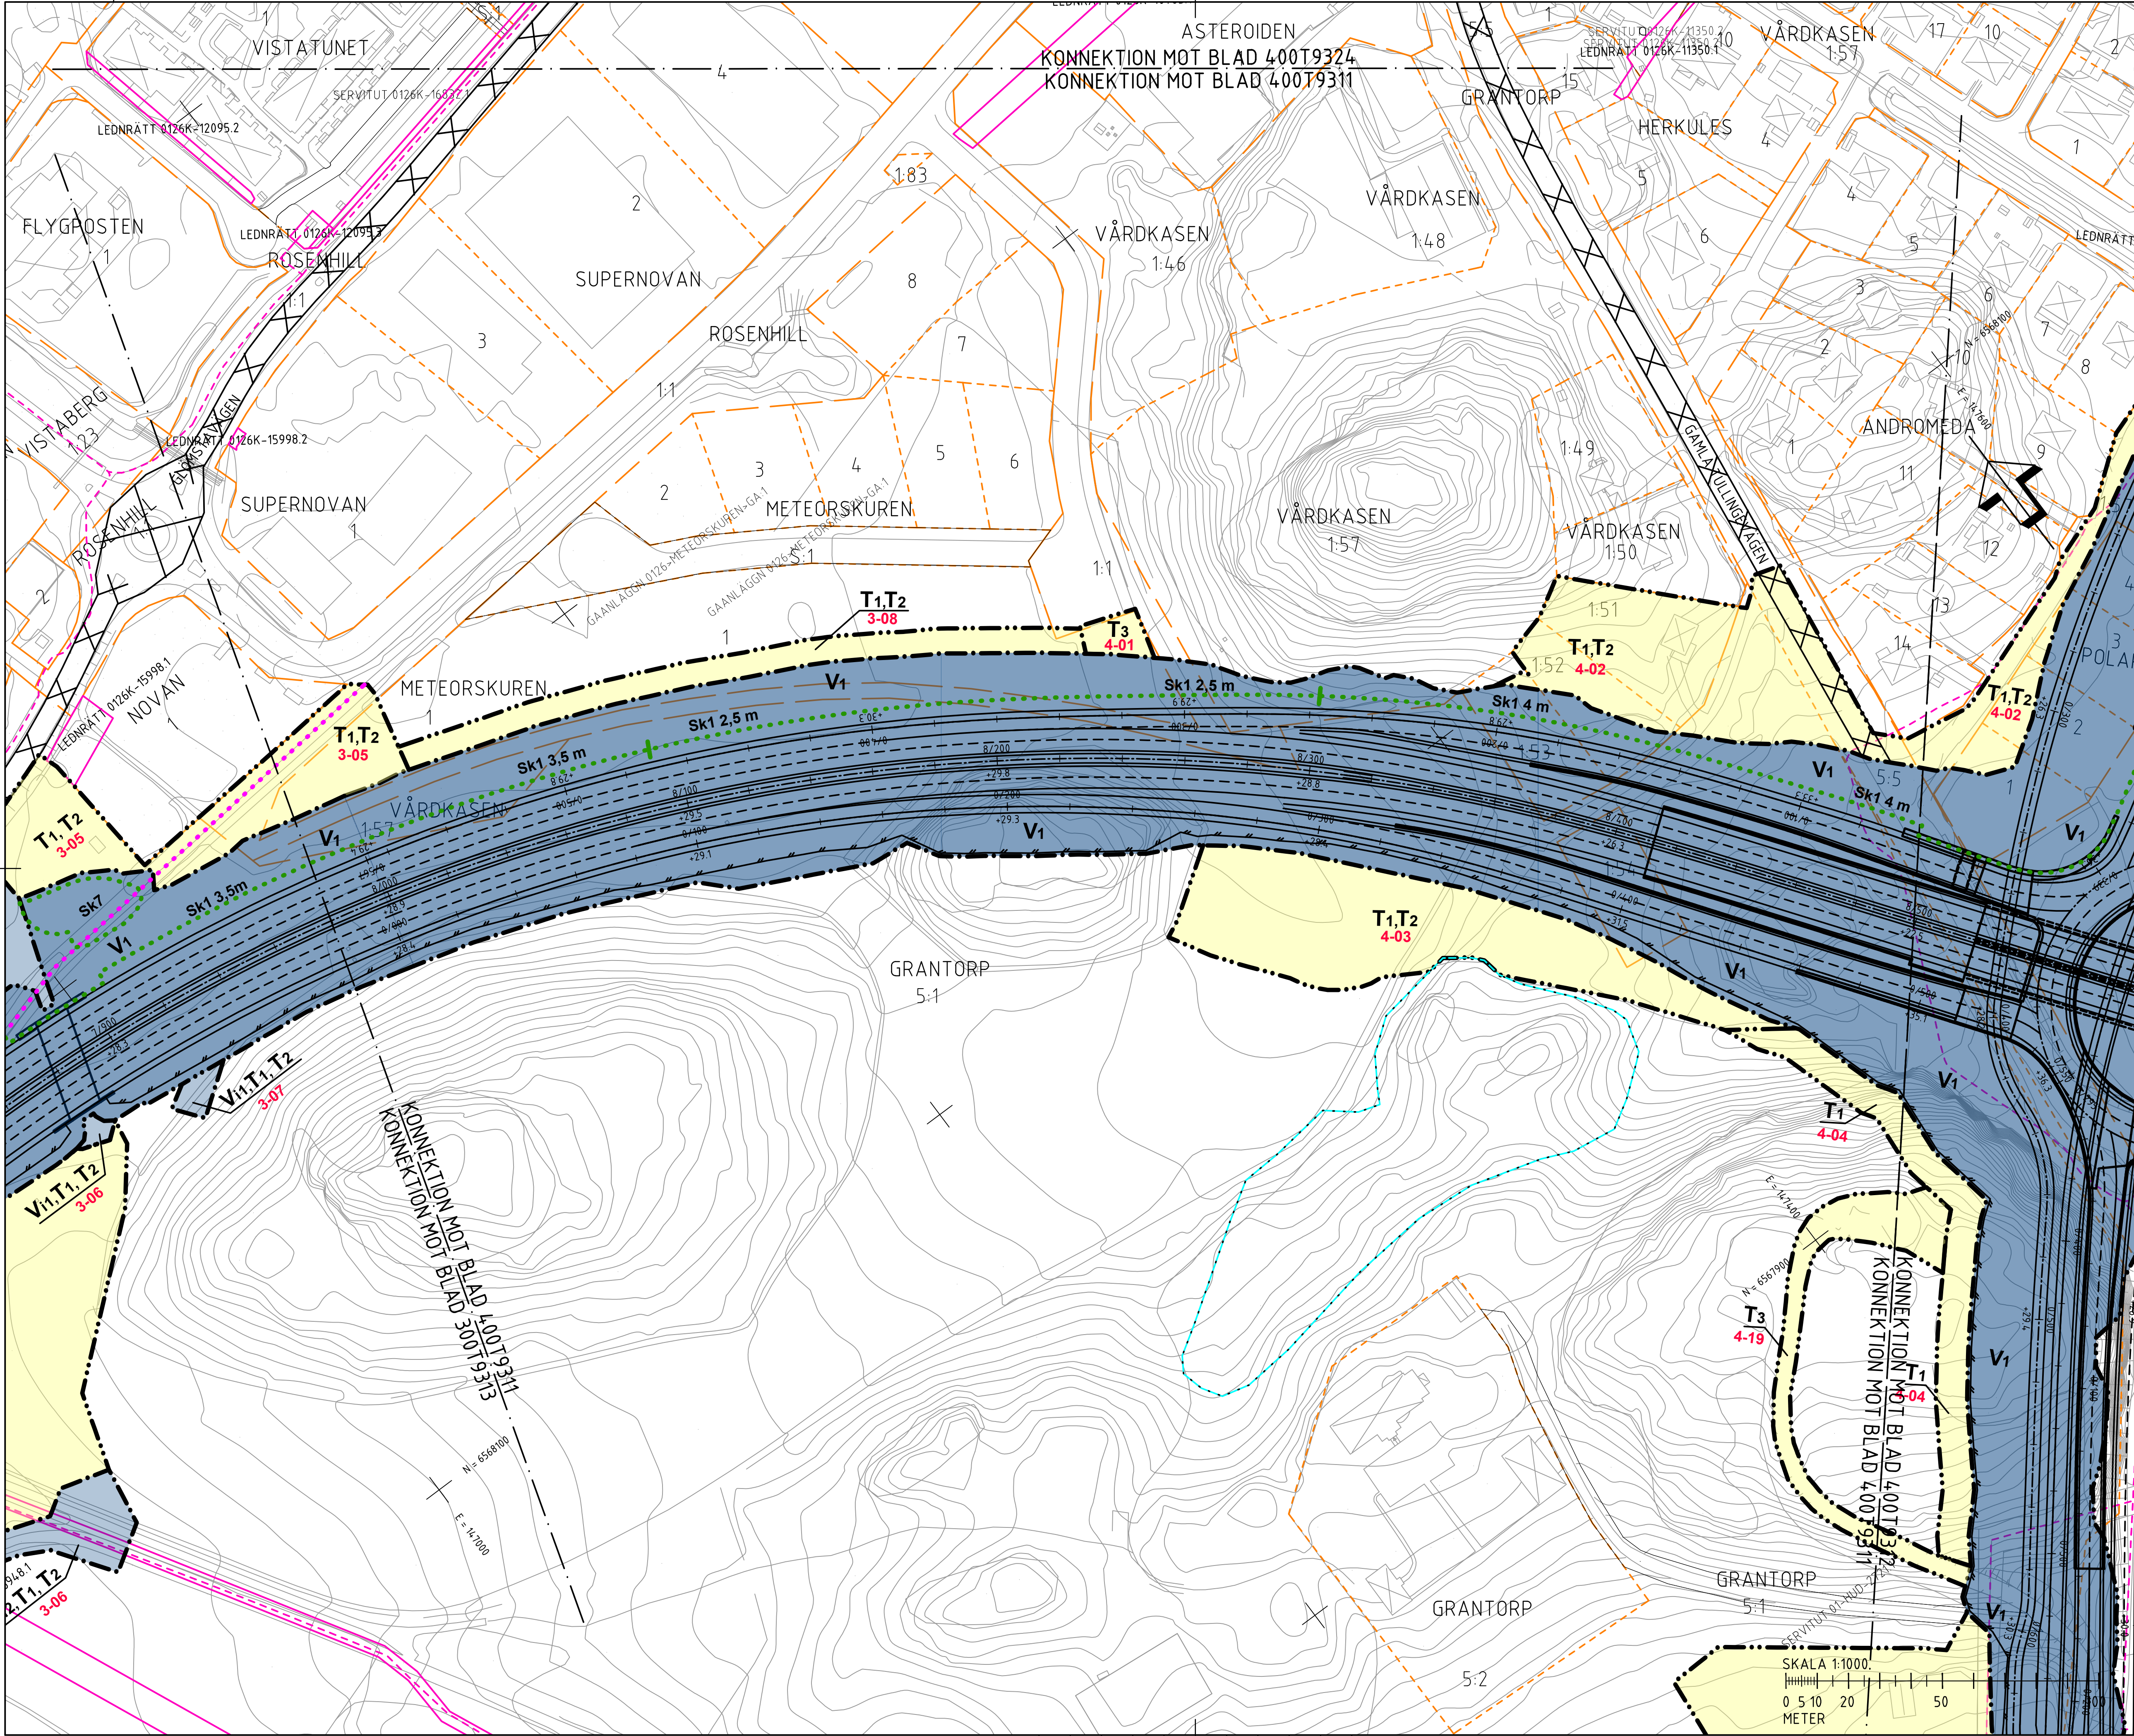

FÖRKLARINGAR
MARKANSPRÅK
GRÄNS FÖR VÄGPLAN
GRÄNS FÖR VÄGOMRÅDE
AVGRÄNSNING MELLAN OLIKA TYPER AV MARKANSPRÅK
V1 NYTT VÄGOMRÅDE MED VÄGRÄTT
V2 NYTT VÄGOMRÅDE MED VÄGRÄTT - FÖR KOMMUNAL ALLMÄN VÄG
Vix NYTT VÄGOMRÅDE MED INSKRÄNKT VÄGRÄTT - SE RITNING 000T9301 FÖR SPECIFIKATION
Vi7 NYTT VÄGOMRÅDE MED INSKRÄNKT VÄGRÄTT INOM JÄRNVÄGSMARK
Tx TILLFÄLLIG NYTT JÄRNVÄGSRÄTT - SE RITNING 000T9301 FÖR SPECIFIKATION
X-XX LÖPNUMMER T-YTOR
SKYDDSÅTGÄRDER OCH FÖRSIKTIGHETSMÅTT
MARKERING ELLER AVGRÄNSNING AV SKYDDSÅTGÄRDER OCH FÖRSIKTIGHETSMÅTT
SK1 - BULLERSKYDDSSKÄRM MED ABSORBENT, HÖJD ÖVER NÄRMASTE VÄGKANT
SK2 - BULLERSKYDDSSKÄRM, HÖJD ÖVER NÄRMASTE VÄGKANT
SK3 - BULLERSKYDDSSKÄRM BRÄNSKYDDSSKÄRM MED ABSORBENT, HÖJD ÖVER NÄRMASTE VÄGKANT
SK5 - FAUNAPASSAGE
SK6 - GRODDJURSBRÄNNAR
SK7 - RENGINGSANLÄGGNING FÖR VÄGDAGVATTEN
SK8 - RENGINGSANLÄGGNING FÖR TUNNELAVLOPPSVATTEN
SK9 - BULLERSKYDDSSKÄRM MED ABSORBENT, HÖJD ÖVER INTILLIGANDE MARK
SK10 - BLANDSKYDD MED ABSORBENT, HÖJD ÖVER NÄRMASTE KÖRBANEKANT
SK13 - TÄTA DIKEN, UTFÖRS MELLAN MARKERADE LÄNGDMÄTNINGAR
SK14 - ERBJUDANDE OM PARTIKELFILTER FÖR LUFTINTAG PÅ BYGGNADENS FASAD SOM VETTER MOT E4/E20
SK15 - ERBJUDANDE OM PARTIKELFILTER FÖR LUFTINTAG PÅ BYGGNADENS TAK
SK18 - ERBJUDANDE OM SKYDDÅTGÄRDER UTFRÅN OLYCKSRISK
VERKSAMHETER/ ÅTGÄRDER SOM UNDTAS FRÅN FÖRBUD ENLIGT MILJÖBALKEN
FÖRBUDEN SOM AVSER VERKSAMHET ELLER ÅTGÄRD INOM GENERELLT BIOTOPSKYDDOMRÅDE (17:11 MB) GÄLLER INTE VID BYGGANDE AV ALLMÄN VÄG. BESKRIVNING AV PÅVERKAN PÅ BIOTOPSKYDDOBJEKT REDOVISAS I VÄGPLANENS PLANBESKRIVNING
FÖRBUDEN MOT ÅTGÄRDER INOM STRANDSKYDDOMRÅDE (17:15 MB) GÄLLER INTE VID BYGGANDE AV ALLMÄN VÄG. BESKRIVNING AV PÅVERKAN PÅ STRANDSKYDDADE OMÅRDEN REDOVISAS I VÄGPLANENS PLANBESKRIVNING
OMRÅDE INOM VÄGPLANENS OMRÅDE SOM BERÖRS AV STRANDSKYDD
SKYDDIGHETEN ATT GÖRA ANMÄLAN FÖR SAMRÅD ENLIGT 12:6 MB GÄLLER INTE FÖR DE VERKSAMHETER OCH ÅTGÄRDER SOM BEHOVS FÖR ATT BYGGA VÄGEN OCH SOM FASTSTÄLLS OCH INGÅR I VÄGOMRÅDE FÖR ALLMÄN VÄG ELLER OMRÅDE FÖR TILLFÄLLIG NYTTJÄNDERÄTT
SÄRSKILDA BESLUT SOM TAS I SAMBAND MED FASTSTÄLLELSEN AV VÄGPLANEN
INDRAGNING AV VÄG FRÅN ALLMÄNT UNDERHÅLL
FASTIGHETSREDOVISNING
FASTIGHETSGRÄNS
TRAKTGRÄNS/KVARTERSTRAKTGRÄNS
KOMMUNGRÄNS
FASTIGHETSREDOVISNINGEN ÄR UPPDATERAD 2020-11-18
FÖR ÖVRIGA BETECKNINGAR SE RITNING 000T9301

FLEMINGSBERG
KÄSTA
FLEMINGSBERGSSKOLEN
PLANSYSTEM SWEREF 99 18 00
HÖJDSYSTEM RH 2000
BET REVIDERINGEN AVSER GODKÄND DATUM
TYP AV PLAN **VÄGPLAN**
GRANSKNINGSSTATUS / SYFTE
HANDLINGSTYP **FASTSTÄLLELSEHANDLING**
DATUM 2022-04-11 LEVERANS / ÄNDRINGS-PM
OBJEKT **V259 TVÄRFÖRBINDELSE SÖDERTÖRN**
DELOMRÅDE / BANDEL **FLEMINGSBERG**
ANLÄGGNINGSGEL **GEMENSAMT**
OBJEKTNUMMER / KM 145326 KONSTRUKTIONNUMMER
BESTÄLLARE **TRAFIKVERKET** **TYRÉNS**
SKAPAD AV **M PETERSSON** UPPDRAGSNUMMER **260805**
GODKÄND AV **E ÖBERG** ÄNDRING
RITNINGSTYP **PLAN**
TEKNIKOMRÅDE / INNEHÅLL **VÄGUTFORMNING OCH TRAFIK**
BESKRIVNING **PLANKARTA**
KM 8/000 - 8/500
SKALA 1:1000
RITNINGNUMMER 400T9311
FORMAT **A1**
FÖRVALTNINGSNUMMER
BLAD 11 NÄSTA BLAD 12 BET



FÖRKLARINGS
MARKANSPRÅK

GRÄNS FÖR VÄGPLAN

GRÄNS FÖR VÄGOMRÅDE

AVGRÄNSNING MELLAN OLIKA TYPER AV MARKANSPRÅK

V1

NYTT VÄGOMRÅDE MED VÄGRÄTT

V2

NYTT VÄGOMRÅDE MED VÄGRÄTT - FÖR KOMMUNAL ALLMÄN VÄG

Vix

NYTT VÄGOMRÅDE MED INSKRÄNKT VÄGRÄTT - SE RITNING 00079301 FÖR SPECIFIKATION

Vi7

NYTT VÄGOMRÅDE MED INSKRÄNKT VÄGRÄTT INOM JÄRVÄGSMARK

Tx

TILLFÄLLIG NYTTJÄNDERÄTT - SE RITNING 00079301 FÖR SPECIFIKATION

X-XX

LÖPNUMMER T-TYTOR

SKYDDSDÄTGÄRDER OCH FÖRSIKTIGHETSMÅTT

MARKERING ELLER AVGRÄNSNING AV SKYDDSDÄTGÄRDER OCH FÖRSIKTIGHETSMÅTT

SK1 - BULLERSKYDDSSKÄRM MED ABSORBERNT, HÖJD ÖVER NÄRMASTE VÄGKANT

SK7 - RENINGSANLÄGGNING FÖR VÄGAVGATTEN

SK8 - RENINGSANLÄGGNING FÖR TUNNELAVLOPPSVATTEN

SK9 - BULLERSKYDDSSKÄRM MED ABSORBERNT,

HÖJD ÖVER INTILLIGGANDE MARK

SK10 - BLÅNDSKYDD MED ABSORBERNT, HÖJD ÖVER NÄRMASTE KÖRBÄNKEKANT

SK13 - TATA DKEN, UTJEKT MELLAN MARKERADE LÄNGDMÄTKARE

SK14 - ERBJUDANDE OM PARTIKELFILTER FÖR LUFTINTAG PÅ BYGGNADENS FASAD SOM VETTER MOT E4/E20

SK15 - ERBJUDANDE OM PARTIKELFILTER FÖR LUFTINTAG PÅ BYGGNADENS TAK

SK18 - ERBJUDANDE OM SKYDDSDÄTGÄRDER UTPEKTA OCH LYCKSRISK

SK5 - FAUNAPASSAGE

SK6 - GRODDVÄGSBARRIÄR

VERKSAMHETER / ÄTGÄRDER SOM UNDANTAS FRÅN FÖRBUD ENLIGT MILJÖALKEN

FÖRBUDEN SOM AVSER VERKSAMHETER ELLER ÄTGÄRD INOM GENERELLT BIOTOPSKYDDSOMRÅDE (7:11 MB) GÄLLER INTE VID BYGGANDE AV ALLMÄN VÄG. BESKRIVNING AV PÅVERKAN PÅ BIOTOPSKYDDSOBJEKT REDOVISAS I VÄGPLANENS PLANBESKRIVNING.

OBJEKT INOM VÄGPLANENS OMRÅDE SOM BEHÖRS AV GENERELLT BIOTOPSKYDD

FÖRBUDEN MOT VÄGBYGGADE INOM STRANDSKYDDSOMRÅDE (7:15 MB) GÄLLER INTE VID BYGGANDE AV ALLMÄN VÄG. BESKRIVNING AV PÅVERKAN PÅ STRANDSKYDDADE OMRÅDEN REDOVISAS I VÄGPLANENS PLANBESKRIVNING.

OMRÅDE INOM VÄGPLANENS OMRÅDE SOM BEHÖRS AV STRANDSKYDD

SKYLDTIGHETEN ATT GÖRA ANMÄLAN FÖR SAMRÅD ENLIGT 12:6 MB GÄLLER INTE FÖR DE VERKSAMHETER OCH ÄTGÄRDER SOM BEHÖVS FÖR ATT BYGGA VÄGEN OCH SOM FASTSTÄLLS OCH INGÅR I VÄGOMRÅDET FÖR ALLMÄN VÄG ELLER OMRÅDE FÖR TILLFÄLLIG NYTTJÄNDERÄTT SÄRSKILDA BESLUT SOM TAS I SAMBAND MED FASTSTÄLLELSEN AV VÄGPLANEN

INDRAGNING AV VÄG FRÅN ALLMÄN UNDERHÅLL

FASTIGHETSREDOVISNING

FASTIGHETSGRÄNS

TRAKTGRÄNS/KVARTERSTRAKTGRÄNS

KOMMUNGÄNS

FASTIGHETSREDOVISNINGEN ÄR UPPDATERAD 2020-11-18

FÖR ÖVRIGA BETECKNINGAR SE RITNING 00079301

FLEMINGSBERG

KÄSTA

FLEMINGSBERGS SKOGEN

PLANSYSTEM SWEREF 99 18 00

HÖJDSYSTEM RH 2000

BET

REVIDERINGEN AVSER

GODKÄND

DATUM

TYP AV PLAN

VÄGPLAN

GRANSKNINGSSTATUS / SYFTE

HANDLINGSTYP

FASTSTÄLLESEHANDLING

DATUM

2022-04-11

LEVNANS / ÄNDRINGS-PM

OBJEKT

V259 TVÄRFÖRBINDELSE SÖDERTÖRN

DELOMRÅDE / BANDSEL

FLEMINGSBERG

ANLÄGGNINGSDOKUMENT

GEMENSAMT

OBJEKTNUMMER / KM

145326

KONSTRUKTIONSNUMMER

LEVERANTÖR

BESTÄLLARE

TRAFIKVERKET

TYRÉNS

SKPAPAD AV

M PETERSSON

UPPDAGGNUMMER

260805

GODKÄND AV

E ÖBERG

AVDELNING

RITNINGSTYP

PLAN

TEKNIKOMRÅDE / INNEHÅLL

VÄGTUFORMNING OCH TRAFIK

BESKRIVNING

PLANKARTA

KM 8/500 - 9/000

SKALA

1:1000

FORMAT

A1

FÖRVALTNINGSNUMMER

RITNINGSNUMMER

40079312

BLAD

12

NÄSTA BLAD

13

BLAD

20



022-04-11 07:54:40 c:\vault\260805\vagplan\trifplan\400+9313.dwg





FÖRKLÄRNINGAR

MARKANSPRÅK

GRÄNS FÖR VÄGPLAN

GRÄNS FÖR VÄGOMRÅDE

AVGRÄNSNING MELLAN OLIKA TYPER AV MARKANSPRÅK

V₁

NYTT VÄGOMRÅDE MED VÄGRÄTT

V₂

NYTT VÄGOMRÅDE MED VÄGRÄTT - FÖR KOMMUNAL ALLMÄN VÄG

V_{ix}

NYTT VÄGOMRÅDE MED INSKRÄNKT VÄGRÄTT - SE RITNING 00279301 FÖR SPECIFIKATION

V_{i7}

NYTT VÄGOMRÅDE MED INSKRÄNKT VÄGRÄTT INOM JÄRVÄGSMARK

T_x

TILLFÄLLIG NYTTJÄNDERÄTT - SE RITNING 00279301 FÖR SPECIFIKATION

X-XX

LÖPNUMMER T-TYTOR

SKYDDSSÅTGÄRDER OCH FÖRSIKTIGHETSMÅTT

MARKERING ELLER AVGRÄNSNING AV SKYDDSSÅTGÄRDER OCH FÖRSIKTIGHETSMÅTT

SK1 - BULLERSKYDDSSKÄRM
MED ABSORBENT, HÖJD ÖVER NÄRMASTE VÄGKANT

SK2 - BULLERSKYDDSSKÄRM, MED ABSORBENT FÖR BOENDEMILJÖ OCH ARTSKYDD, HÖJD ÖVER NÄRMASTE VÄGKANT

SK3 - BULLERSKYDDSSKÄRM, BRANDSKYDDSKLASSAD, MED ABSORBENT, HÖJD ÖVER NÄRMASTE VÄGKANT

SK5 - FAUNAPASSAGE

SK6 - GRODDVÄGSBARRIÄR

SK7 - RENINGSANLÄGGNING FÖR VÄGAVGATTEN

SK8 - RENINGSANLÄGGNING FÖR TUNNELAVLOPPSVATTEN

SK9 - BULLERSKYDDSSKÄRM MED ABSORBENT,

SK10 - HÖJD ÖVER INTILLIGGANDE MARK

SK11 - BLANDSKYDD MED ABSORBENT, HÖJD ÖVER NÄRMASTE KÖRBANEKANT

SK13 - TATA DKEN, UTÖVERS MELLAN MARKERADE LÄNGDMÄTNINGAR

SK14 - ERBJUDNING OM PARTIKELFILER FÖR LUFTINTAG PÅ BYGGNADENS FASAD SOM VETTER MOT E4/E20

SK15 - ERBJUDNING OM PARTIKELFILER FÖR LUFTINTAG PÅ BYGGNADENS TAK

SK18 - ERBJUDANDE OM SKYDDSSÅTGÄRDER UTEFRÅN OLYCKSRISK

VERKSAMHETER / ÅTGÄRDER SOM UNDANTAS SK56 FÖRBUD ENLIGT MILJÖALKEN

FÖRBUDEN SOM ÄVSER VERKSAMHET ELLER ÅTGÄRD INOM GENERELLT BIOTOPSKYDDSOMRÅDE (7:11 MB) GÄLLER INTE VID BYGGANDE AV ALLMÄN VÄG. BESKRIVNING AV PÅVERKAN PÅ STRANDSKYDDADE OMRAÐEN REDOVISAS I VÄGPLANENS PLANBESKRIVNING

OBJEKT INOM VÄGPLANENS OMRÅDE SOM BERÖRS AV GENERELLT BIOTOPSKYDD

FÖRBUDEN ATT GÖRA ANMÄLAN FÖR SAMRÄD ENLIGT 12:6 MB GÄLLER INTE FÖR DE VERKSAMHETER OCH ÅTGÄRDER SOM BEHOVS FÖR ATT BYGGA VÄGEN OCH SOM FASTSTÄLLS OCH INGÅR I VÄGOMRÅDET FÖR ALLMÄN VÄG ELLER OMRÅDE FÖR TILLFÄLLIG NYTTJÄNDERÄTT SÄRSKILDA BESLUT SOM TAS I SAMBAND MED FASTSTÄLLELSEN AV VÄGPLANEN

INDRAGNING AV VÄG FRÅN ALLMÄN UNDERHÅLL

FASTIGHETSREDOVISNING

FASTIGHETSGRÄNS

TRAKTGRÄNS/KVARTERSTRAKTGRÄNS

KOMMUNGÄNS

FASTIGHETSREDOVISNINGEN ÄR UPPTÄRERAD 2020--11-18

FÖR ÖVRIGA BETECKNINGAR SE RITNING 00279301

FLEMINGSBERG

KÄSTA

FLEMINGSBERGSSKOLEN

PLANSYSTEM SWEREF 99 18 00

HÖJDSYSTEM RH 2000

BET	REVIDERINGEN AVSER	GODKÄND	DATUM
TYP AV PLAN			
GRANSKNINGSSTATUS / SYFTE			
HANDLINGSTYP			
DATUM			
OBJEKT			
DELOMRÅDE / BANDEL			
ANLÄGNINGSDEL			
OBJEKTSNUMMER / KM			
BESTÄLLARE			
SKAPAD AV			
GODKÄND AV			
RITNINGSTYP			
RITNINGOMRÅDE / INNEHÅLL			
VÄGUTFORMNING OCH TRAFIK			
BEKRIVNING			
PLANKARTA			
KM 8/500 - 9/000			
SKALA	FORMAT	FÖRVALTNINGSNUMMER	
1:1000	A1		
RITNINGSNUMMER	BLAD	NÄSTA BLAD	BET
00079322	22	23	



2022-04-11 07:55:47 c:\vault\260805\vagplan\trifdef\400+9323.dwg



FÖRKLARINGAR

MARKANSPRÅK

GRÄNS FÖR VÄGPLAN

GRÄNS FÖR VÄGOMRÅDE

AVGRÄNSNING MELLAN OLIKA TYPER AV MARKANSPRÅK

V1

NYTT VÄGOMRÅDE MED VÄGRÄTT

V2

NYTT VÄGOMRÅDE MED VÄGRÄTT - FÖR KOMMUNAL ALLMÄN VÄG

Vix

NYTT VÄGOMRÅDE MED INSKRÄNKT VÄGRÄTT - SE RITNING 00079301 FÖR SPECIFIKATION

Vi7

NYTT VÄGOMRÅDE MED INSKRÄNKT VÄGRÄTT INOM JÄRVÄGGSMARK

Tx

TILLFÄLLIG NYTTJÄNDERÄTT - SE RITNING 00079301 FÖR SPECIFIKATION

X-XX

LÖPNUMMER T-TYTOR

SKYDDSDÄTGÄRDER OCH FÖRSIKTIGHETSSMÅTT

MARKERING ELLER AVGRÄNSNING AV SKYDDSDÄTGÄRDER OCH FÖRSIKTIGHETSSMÅTT

SK1 - BULLERSKYDDSSKÄRM MED ABSORBER, HÖJD ÖVER NÄRMASTE VÄGKANT

SK7 - RENINGSANLÄGGNING FÖR VÄGAVGATTEN

SK2 - BULLERSKYDDSSKÄRM, MED ABSORBER FÖR BOENDEMIÖD OCH ARTSKYDD, HÖJD ÖVER NÄRMASTE VÄGKANT

SK8 - RENINGSANLÄGGNING FÖR TUNNELAVLOPPSVATTEN

SK3 - BULLERSKYDDSSKÄRM BRANDSKYDDSKLASSAD, MED ABSORBER, HÖJD ÖVER NÄRMASTE VÄGKANT

SK9 - BULLERSKYDDSSKÄRM MED ABSORBER,

SK5 - FAUNAPASSAGE

SK10 - BLÅNSKYDD MED ABSORBER, HÖJD ÖVER NÄRMASTE KÖRBANEKANT

SK6 - GRODDVÄGSBARRIÄR

SK13 - TATA DKEN, UTFRÖS MELLAN MARKERADE LÄNGDMÄTKLINOR

SK14 - ERBJUDANDE OM PARTIKELFILTER FÖR LUFTINTAG PÅ BYGGNADENS FASAD SOM VETTER MOT E4/E20

SK15 - ERBJUDANDE OM PARTIKELFILTER FÖR LUFTINTAG PÅ BYGGNADENS TAK

SK18 - ERBJUDANDE OM SKYDDSDÄTGÄRDER UTPLÅN OCH LYCKSRISK

VERKSAMHETER / ÅTGÄRDER SOM UNDANTAS FRÅN FÖRBUD ENLIGT MILJÖALKALEN

FÖRBUDEN SOM ÄVSER VERKSAMHETER ELLER ÅTGÄRD INOM GENERELLT BIOTOPSKYDDSOMRÅDE (7:11 MB) GÄLLER INTE VID BYGGANDE AV ALLMÄN VÄG. BESKRIVNING AV PÅVERKAN PÅ BIOTOPSKYDDSOBJEKT REDOVISAS I VÄGPLANENS PLANBESKRIVNING.

OBJEKT INOM VÄGPLANENS OMRÅDE SOM BERÖRS AV GENERELLT BIOTOPSKYDD

FÖRBUDEN MOT VÄGBYGANDE INOM STRANDSKYDDSOMRÅDET (7:15 MB) GÄLLER INTE VID ÅTGÄRDER AV ALLMÄN VÄG. BESKRIVNING AV PÅVERKAN PÅ STRANDSKYDDADE OMRÅDEN REDOVISAS I VÄGPLANENS PLANBESKRIVNING.

OMRÅDE INOM VÄGPLANENS OMRÅDE SOM BERÖRS AV STRANDSKYDD

SKYLDTIGHETEN ATT GÖRA ANMÄLAN FÖR SAMRÅD ENLIGT 12:6 MB GÄLLER INTE FÖR DE VERKSAMHETER OCH ÅTGÄRDER SOM BEHOVS FÖR ATT BYGGA VÄGEN OCH SOM FASTSTÄLLS OCH INGÅR I VÄGOMRÅDE FÖR ALLMÄN VÄG ELLER OMRÅDE FÖR TILLFÄLLIG NYTTJÄNDERÄTT SÄRSKILDA BESLUT SOM TAS I SAMBAND MED FASTSTÄLLELSEN AV VÄGPLANEN

INDRAGNING AV VÄG FRÅN ALLMÄN UNDERHÅLL

FASTIGHETSREDOVISNING

FASTIGHETSGRÄNS

TRAKTGRÄNS/KVARTERSTRAKTGRÄNS

KOMMUNGÄRNS

FASTIGHETSREDOVISNINGEN ÄR UPPDATERAD 2020-11-18

FÖR ÖVRIGA BETECKNINGAR SE RITNING 00079301

FLEMINGSBERG

PLANSYSTEM SWEREF 99 18 00

HÖJDSYSTEM RH 2000

KÄSTA

FLEMINGSBERGSSKOGEN

BET

REVIDERINGEN AVSER

GODKÄND

DATUM

TYP AV PLAN

VÄGPLAN

GRANSKNINGSSTATUS / SYFTE

HANDLINGSTYP

DATUM

LEVERANS / ÄNDRINGS-PM

OBJEKT

DELOMRÅDE / BANDEL

ANLÄGNINGSDEL

OBJEKTNUMMER / KM

KONSTRUKTIONSNUMMER

FASTSTÄLLESEHANDLING

2022-04-11

V259 TVÄRFÖRBINDELSE SÖDERTÖRN

145326

260805

BESTÄLLARE

LEVANTÖR

SKAPAD AV

GODKÄND AV

RITNINGSTYP

TEKOLOGOMRÅDE / INNEHÅLL

BEVALING

TRAFIKVERKET

TYRÉNS

M PETERSSON

E ÖBERG

PLAN

VÄGTUFORMNING OCH TRAFIK

PLANKARTA

250805

KM 8/500 - 9/000

SKALA

FÖRVALTNINGSNUMMER

RITNINGSNUMMER

BLAD

NÄSTA BLAD

BET

1:1000

A01

40079324

24

25