




022-04-11 07:56:10
c:\vault\260805\vagplan\t\ritdef\500t9311.dwg



022-04-11 07:56:14 c:\vault\260805\vagplan\t\ritdef\500t9312.dwg

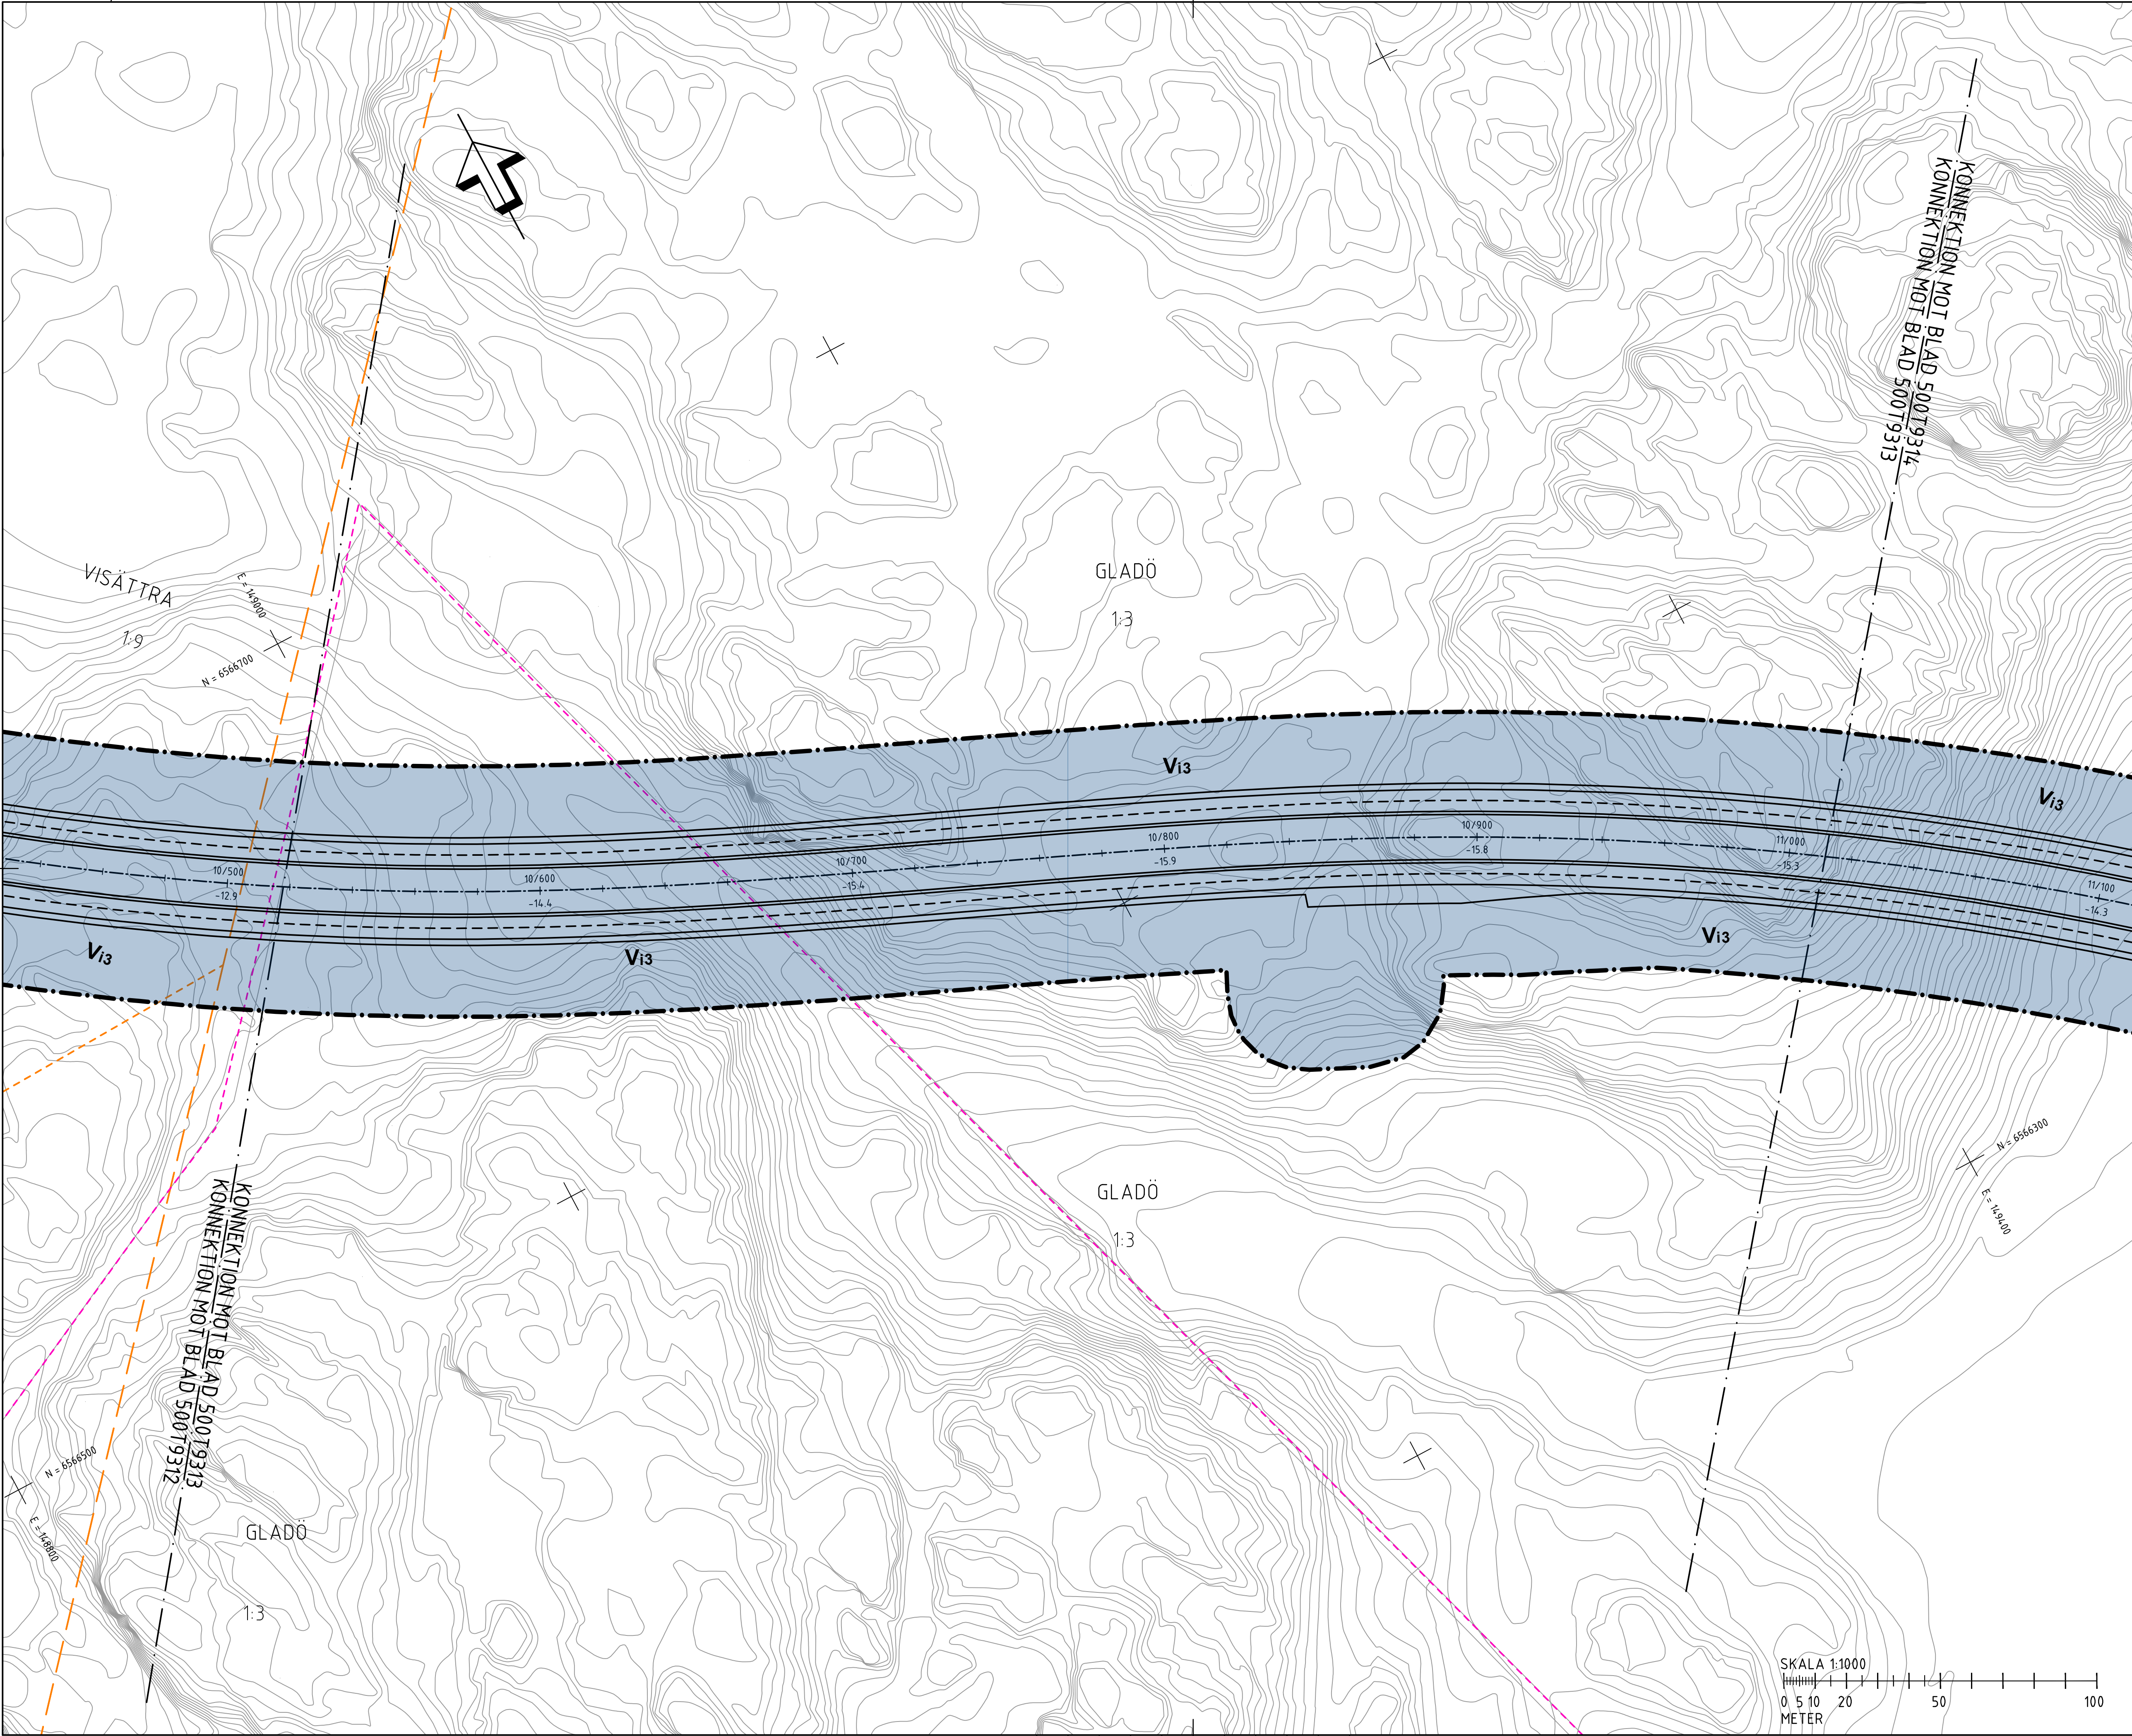

FÖRKLARINGAR

MARKANSPRÅK

- GRÄNS FÖR VÄGPLAN
- GRÄNS FÖR VÄGOMRÅDE
- AVGRÄNSNING MELLAN OLIKA TYPER AV MARKANSPRÅK
- V₁** NYTT VÄGOMRÅDE MED VÄGRÄTT
- V₂** NYTT VÄGOMRÅDE MED VÄGRÄTT - FÖR KOMMUNAL ALLMÄN VÄG
- V_{ix}** NYTT VÄGOMRÅDE MED INSKRÄNKT VÄGRÄTT - SE RITNING 00079301 FÖR SPECIFIKATION
- V_{i7}** NYTT VÄGOMRÅDE MED INSKRÄNKT VÄGRÄTT INOM JÄRNVÄGSMARK
- T_x** TILLFÄLLIG NYTTJÄNDERÄTT - SE RITNING 00079301 FÖR SPECIFIKATION
- X-XX** LÖPNUMMER T-YTOR

SKYDDSAÖTGÄRDER OCH FÖRSIKTIGHETSMÅTT

SK1 - BULLERSKYDDSSKÄRM MED ABSORBENT, HÖJD ÖVER NÄRMASTE VÄGKANT	SK7 - RENGINGSANLÄGGNING FÖR VÄGDAGVATTEN
SK2 - BULLERSKYDDSSKÄRM MED ABSORBENT FÖR BOENDEHÖJD OCH ARTSKYDD, HÖJD ÖVER NÄRMASTE VÄGKANT	SK8 - RENGINGSANLÄGGNING FÖR TUNNELAVLOPPSVATTEN
SK3 - BULLERSKYDDSSKÄRM BRÄNDSKYDDSKLASSAD, MED ABSORBENT, HÖJD ÖVER NÄRMASTE VÄGKANT	SK9 - BULLERSKYDDSSKÄRM MED ABSORBENT, HÖJD ÖVER INTILLIGGANDE MARK
SK5 - FAUNAPASSAGE	SK10 - BLANDSKYDD MED ABSORBENT, HÖJD ÖVER NÄRMASTE KÖRBÄNKEKANT
SK6 - GRODDJURSBRÄNNAR	SK13 - TÄTA DIKEN, UTFÖRS MELLAN MARKERADE LÄNGDMÄTNINGAR
	SK14 - ERBJUDANDE OM PARTIKELFILTER FÖR LUFTINTAG PÅ BYGGNADENS FASAD SOM VETTER MOT E4/E20
	SK15 - ERBJUDANDE OM PARTIKELFILTER FÖR LUFTINTAG PÅ BYGGNADENS TAK
	SK18 - ERBJUDANDE OM SKYDDSAÖTGÄRDER UTFRÅN OLYCKSRISK

VERKSAMHETER/ ÅTGÄRDER SOM UNDTAS FRÅN FÖRBUD ENLIGT MILJÖBALKEN

FÖRBUDEN SOM AVSER VERKSAMHETER ELLER ÅTGÄRDER INOM GENERellt BIOTOPSKYDD SOMRÅDE (17:15 MB) GÄLLER INTE VID BYGGANDE AV ALLMÄN VÄG. BESKRIVNING AV PÅVERKAN PÅ BIOTOPSKYDDSOBJEKT REDOVISAS I VÄGPLANENS PLANBESKRIVNING

OMRÅDE INOM VÄGPLANENS OMRÅDE SOM BERÖRS AV STRANDSKYDD

SKYDDIGHETEN ATT GÖRA ANMÄLAN FÖR SAMRÅD ENLIGT 12:6 MB GÄLLER INTE FÖR DE VERKSAMHETER OCH ÅTGÄRDER SOM BEHÖVS FÖR ATT BYGGA VÄGEN OCH SOM FASTSTÄLLS OCH INGÅR I VÄGOMRÅDE FÖR ALLMÄN VÄG ELLER OMRÅDE FÖR TILLFÄLLIG NYTTJÄNDERÄTT

SÄRSKILDA BESLUT SOM TAS I SAMBAND MED FASTSTÄLLESEN AV VÄGPLANEN

FASTIGHETSREDOVISNING

- FASTIGHETSGRÄNS
- TRAKTGRÄNS/KVARTERSTRAKTGRÄNS
- KOMMUNGRÄNS

FASTIGHETSREDOVISNINGEN ÄR UPPDATERAD 2020-11-18 FÖR ÖVRIGA BETECKNINGAR SE RITNING 00079301

FLEMINGSBERGSSKOGEN

FLMINGSBERG

GLADÖ


PLANSYSTEM SWEREF 99 18 00
HÖJDSYSTEM RH 2000

BET	REVIDERINGEN AVSER	GODKÄND	DATUM
TYP AV PLAN			
GRANSKNINGSSTATUS / SYFTE			
HANDLINGSTYP			
FASTSTÄLLESEHANDLING			
DATUM		LEVERANS / ÄNDRINGS-PM	
2022-04-11			
OBJEKT			
V259 TVÄRFÖRBINDELSE SÖDERTÖRN			
DELOMRÅDE / BANDEL			
FLEMINGSBERGSSKOGEN			
ANLÄGGNINGSGEL			
GEMENSAMT			
OBJEKTNUMMER / KM		KONSTRUKTIONNUMMER	
145326			
BESTÄLLARE		LEVERANTÖR	
TRAFIKVERKET		TYRÉNS	
SKAPAD AV		UPPDRAGSNUMMER	
M PETERSSON		260805	
GODKÄND AV		ÄNDRING	
E ÖBERG			
RITNINGSTYP			
PLAN			
TEKNIKOMRÅDE / INNEHÅLL			
VÄGUTFORMNING OCH TRAFIK			
BESKRIVNING			
PLANKARTA			
KM 10/500 - 11/000			
SKALA	FORMAT	FÖRVALTNINGSNUMMER	
1:1000	A1		
RITNINGSGRUPP	BLAD	NÄSTA BLAD	BET
50079313	13	14	

SKALA 1:1000

0 5 10 20 50 100

METER

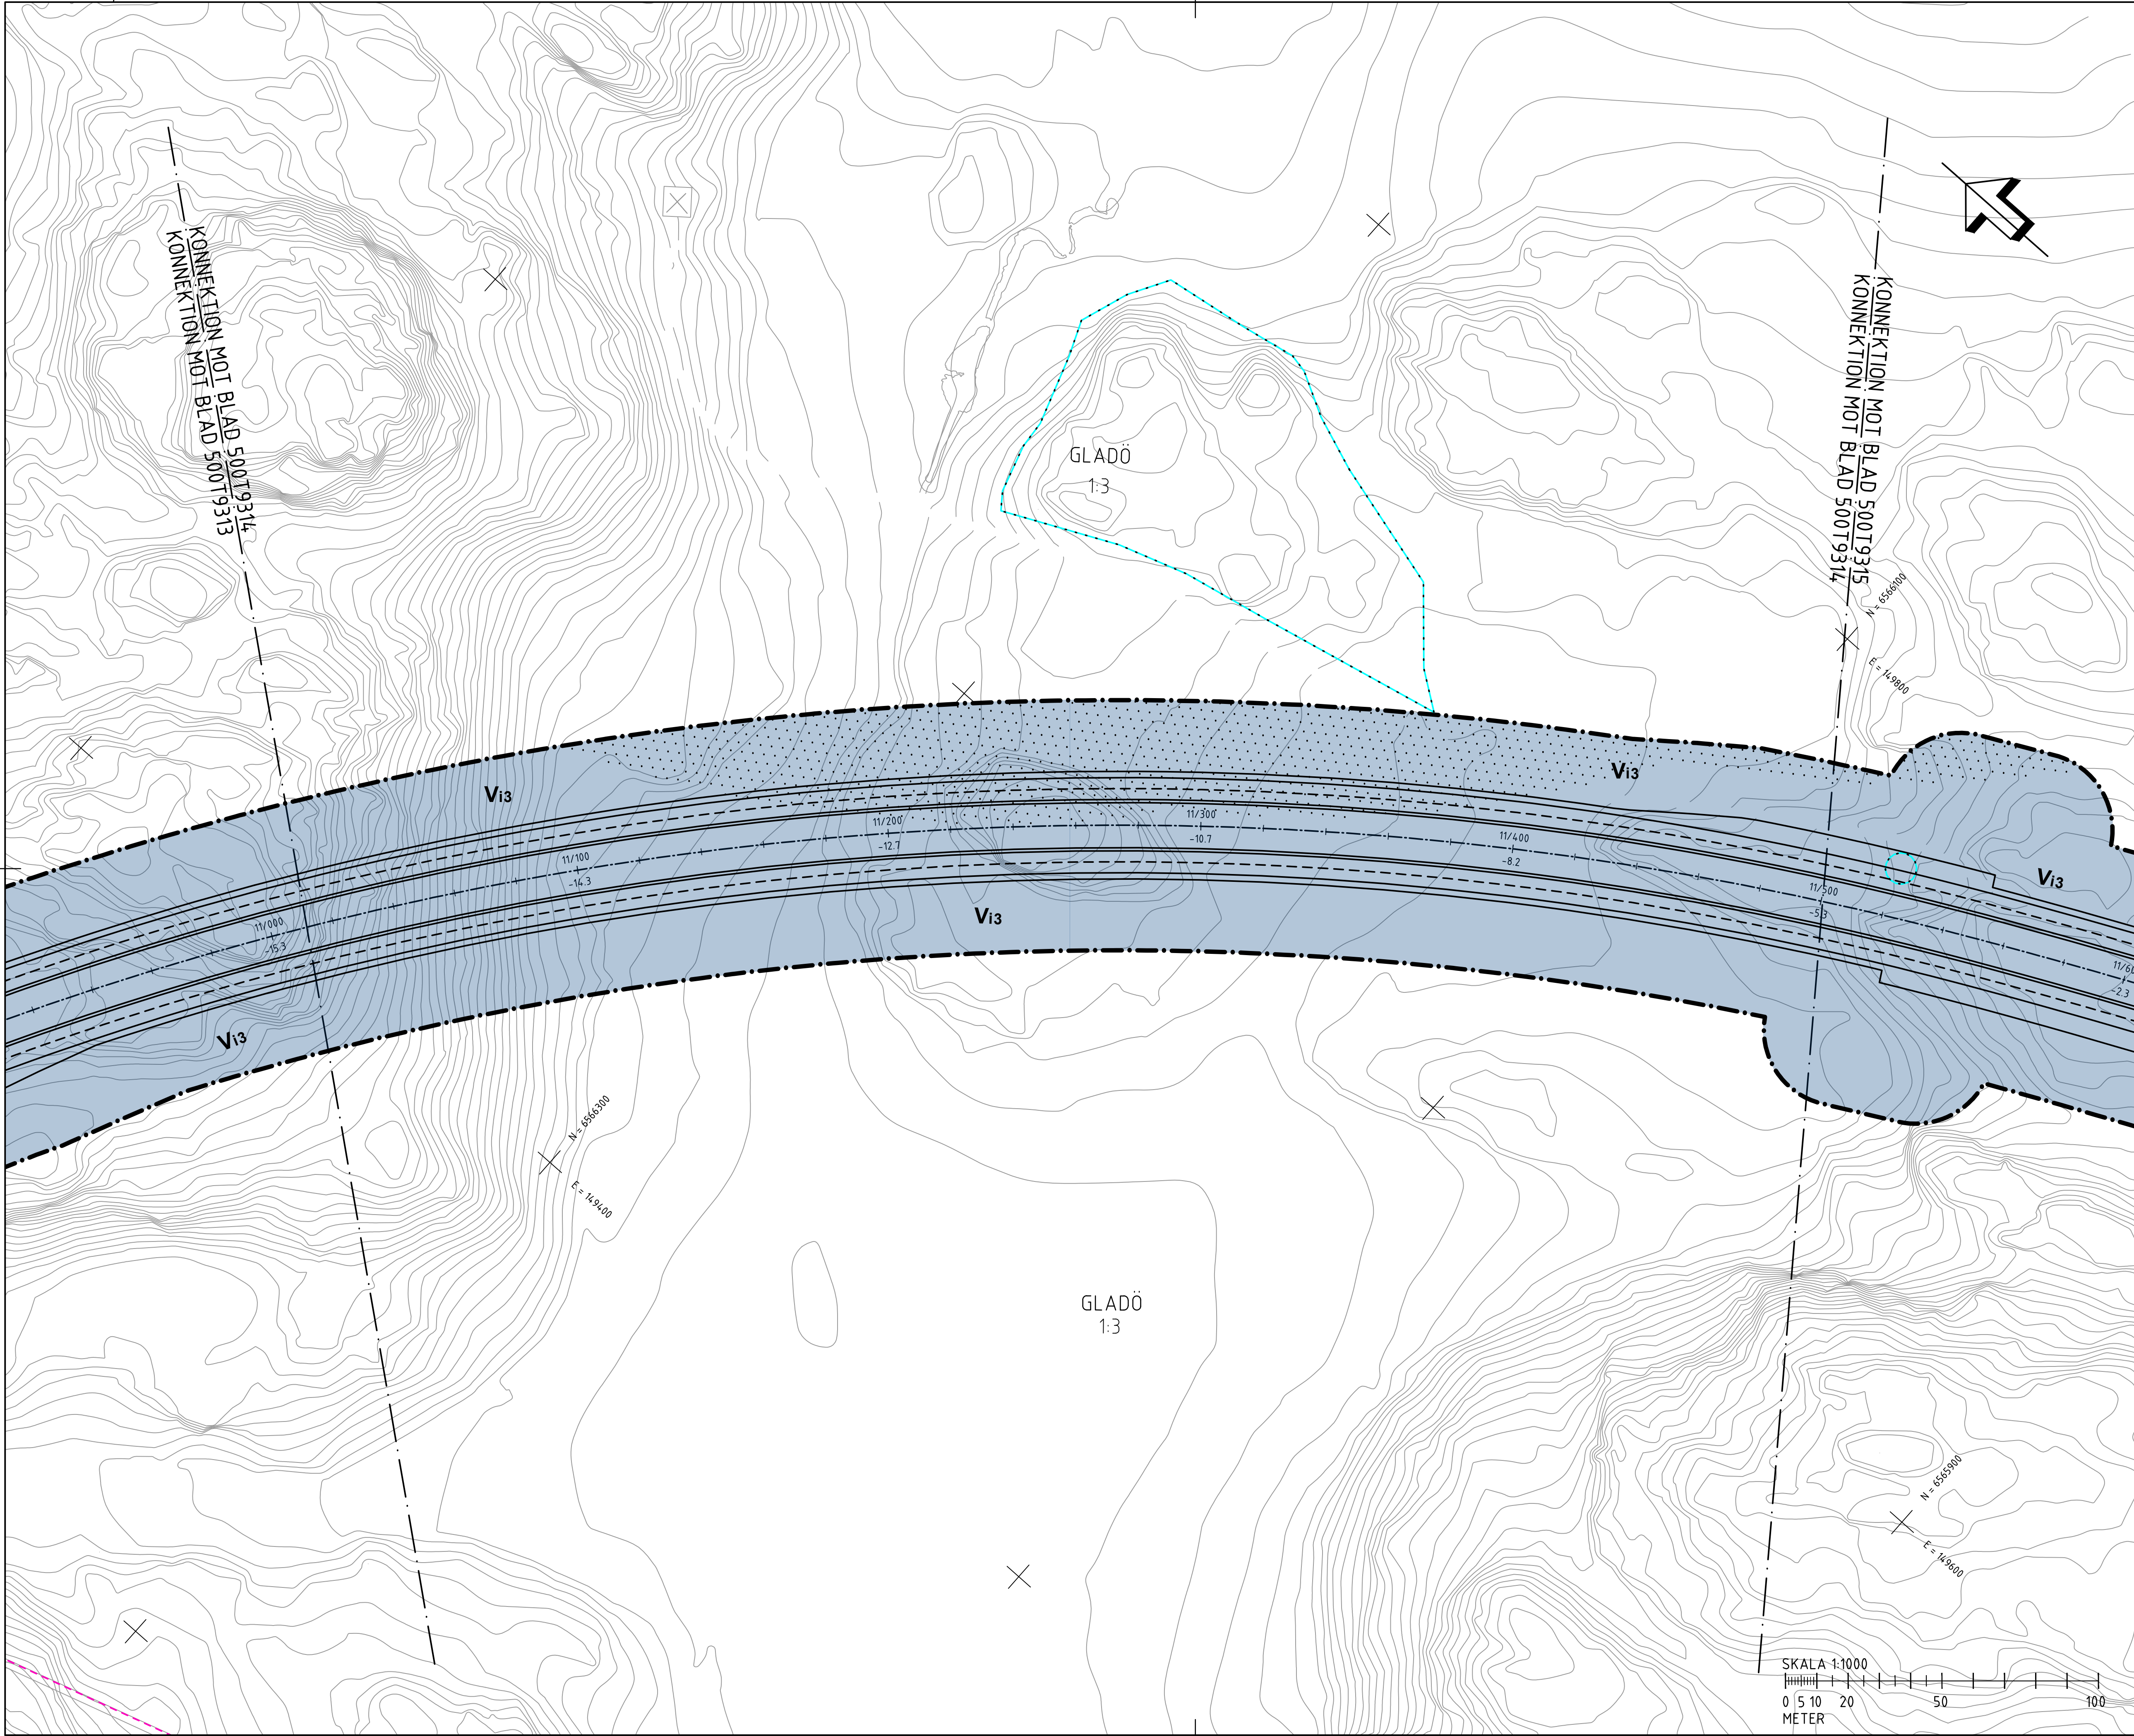

FÖRKLARINGAR

MARKANSPRÅK

GRÄNS FÖR VÄGPLAN

GRÄNS FÖR VÄGOMRÅDE

AVGRÄNSNING MELLAN OLIKA TYPER AV MARKANSPRÅK

V1

V2

Vix

Vit

Tx

X-XX

GRÄNS FÖR VÄGPLAN

GRÄNS FÖR VÄGOMRÅDE

AVGRÄNSNING MELLAN OLIKA TYPER AV MARKANSPRÅK

NYTT VÄGOMRÅDE MED VÄGRÄTT

NYTT VÄGOMRÅDE MED VÄGRÄTT - FÖR KOMMUNAL ALLMÄN VÄG

NYTT VÄGOMRÅDE MED INSKRÄNKT VÄGRÄTT - SE RITNING 000T9301 FÖR SPECIFIKATION

NYTT VÄGOMRÅDE MED INSKRÄNKT VÄGRÄTT INOM JÄRNVÄGSMARK

TILLFÄLLIG NYTTJÄNDERÄTT - SE RITNING 000T9301 FÖR SPECIFIKATION

LÖPNUMMER T-YTOR

SKYDDSÅTGÄRDER OCH FÖRSIKTIGHETSMÅTT

SK1 - BULLERSKYDDSSKÄRM MED ABSORBERENT, HÖJD ÖVER NÄRMASTE VÄGKANT

SK2 - BULLERSKYDDSSKÄRM, HÖJD ÖVER NÄRMASTE VÄGKANT

SK3 - BULLERSKYDDSSKÄRM, BRÄNSKYDDSSKÄRM MED ABSORBERENT, HÖJD ÖVER NÄRMASTE VÄGKANT

SK5 - FAUNAPASSAGE

SK6 - GRÖDDJURSARRIÄR

SK7 - RENNINGSANLÄGGNING FÖR VÄGAVGIVET

SK8 - RENNINGSANLÄGGNING FÖR TUNNELAVLOPPSVATTEN

SK9 - BULLERSKYDDSSKÄRM MED ABSORBERENT, HÖJD ÖVER INTILLIGGANDEN MARK

SK10 - BLANDSKYDD MED ABSORBERENT, HÖJD ÖVER NÄRMASTE KÖRBANEKANT

SK13 - TÄTA DIKEN, UTFÖRS MELLAN MARKERADE LÄNGDMÄTNINGAR

SK14 - ERBJUDANDE OM PARTIKELFILTER FÖR LUFTINTAG PÅ BYGGNADENS FASAD SOM VETTER MOT E4/E20

SK15 - ERBJUDANDE OM PARTIKELFILTER FÖR LUFTINTAG PÅ BYGGNADENS TAK

SK18 - ERBJUDANDE OM SKYDDSÅTGÄRDER UTFRÅN OLYCKSRISK

MARKERING ELLER AVGRÄNSNING AV SKYDDSÅTGÄRDER OCH FÖRSIKTIGHETSMÅTT

SK7 - RENNINGSANLÄGGNING FÖR VÄGAVGIVET

SK8 - RENNINGSANLÄGGNING FÖR TUNNELAVLOPPSVATTEN

SK9 - BULLERSKYDDSSKÄRM MED ABSORBERENT, HÖJD ÖVER INTILLIGGANDEN MARK

SK10 - BLANDSKYDD MED ABSORBERENT, HÖJD ÖVER NÄRMASTE KÖRBANEKANT

SK13 - TÄTA DIKEN, UTFÖRS MELLAN MARKERADE LÄNGDMÄTNINGAR

SK14 - ERBJUDANDE OM PARTIKELFILTER FÖR LUFTINTAG PÅ BYGGNADENS FASAD SOM VETTER MOT E4/E20

SK15 - ERBJUDANDE OM PARTIKELFILTER FÖR LUFTINTAG PÅ BYGGNADENS TAK

SK18 - ERBJUDANDE OM SKYDDSÅTGÄRDER UTFRÅN OLYCKSRISK

VERKSAMHETER/ ÅTGÄRDER SOM UNDTAS FRÅN FÖRBUD ENLIGT MILJÖBALKEN

FÖRBUDEN SOM AVSER VERKSAMHETER ELLER ÅTGÄRDER INOM GENERELLT BIOTOPSKYDD SOMRÅDE (1:15 MB) GÄLLER INTE VID BYGGANDE AV ALLMÄN VÄG. BESKRIVNING AV PÅVERKAN PÅ STRANDSKYDDADE OMÅRDEN REDOVISAS I VÄGPLANENS PLANBESKRIVNING.

OMRÅDE INOM VÄGPLANENS OMÅRDE SOM BERÖRS AV STRANDSKYDD

SKYDDIGHETEN ATT GÖRA ANMÄLAN FÖR SAMRÅD ENLIGT 12:6 MB GÄLLER INTE FÖR DE VERKSAMHETER OCH ÅTGÄRDER SOM BEHOVS FÖR ATT BYGGA VÄGEN OCH SOM FASTSTÄLLS OCH INGÅR I VÄGOMRÅDET FÖR ALLMÄN VÄG ELLER OMÅRDE FÖR TILLFÄLLIG NYTTJÄNDERÄTT

SÄRSKILDA BESLUT SOM TAS I SAMBAND MED FASTSTÄLLELSEN AV VÄGPLANEN

INDRAGNING AV VÄG FRÅN ALLMÄNT UNDERHÅLL

FASTIGHETSREDOVISNING

FASTIGHETSGRÄNS

TRAKTGRÄNS/KVARTERSTRAKTGRÄNS

KOMMUNGRÄNS

FASTIGHETSREDOVISNINGEN ÄR UPPDATERAD 2020-11-18

FÖR ÖVRIGA BETECKNINGAR SE RITNING 000T9301

FLEMINGSBERGSSKOGEN

FLEMINGSBERG


GLADÖ

PLANSYSTEM SWEREF 99 18 00

HÖJDSYSTEM RH 2000

BET	REVIDERINGEN AVSER	GODKÄND	DATUM
TYP AV PLAN			
VÄGPLAN			
GRANSKNINGSSTATUS / SYFTE			
HANDLINGSTYP			
FASTSTÄLLELSEHANDLING			
DATUM		LEVERANS / ÄNDRINGS-PM	
2022-04-11			
OBJEKT			
V259 TVÄRFÖRBINDELSE SÖDERTÖRN			
DELOMRÅDE / BANDEL			
FLEMINGSBERGSSKOGEN			
ANLÄGGNINGSGEL		GEMENSAMT	
OBJEKTNUMMER / KM		KONSTRUKTIONNUMMER	
145326			
BESTÄLLARE		LEVERANTÖR	
TRAFIKVERKET		TYRÉNS	
SKAPAD AV		UPPDRAGSNUMMER	
M PETERSSON		260805	
GODKÄND AV		ÄNDELNING	
E ÖBERG			
RITNINGSTYP			
PLAN			
TEKNIKOMRÅDE / INNEHÅLL			
VÄGUTFORMNING OCH TRAFIK			
BESKRIVNING			
PLANKARTA			
KM 11/000 - 11/500			
SKALA	FORMAT	FÖRVALTNINGSNUMMER	
1:1000	A1		
RITNINGSNUMMER	BLAD	NÄSTA BLAD	BET
500T9314	14	15	

VST145326VP, ankomst 2022-04-11, ver 14, jobb 1861

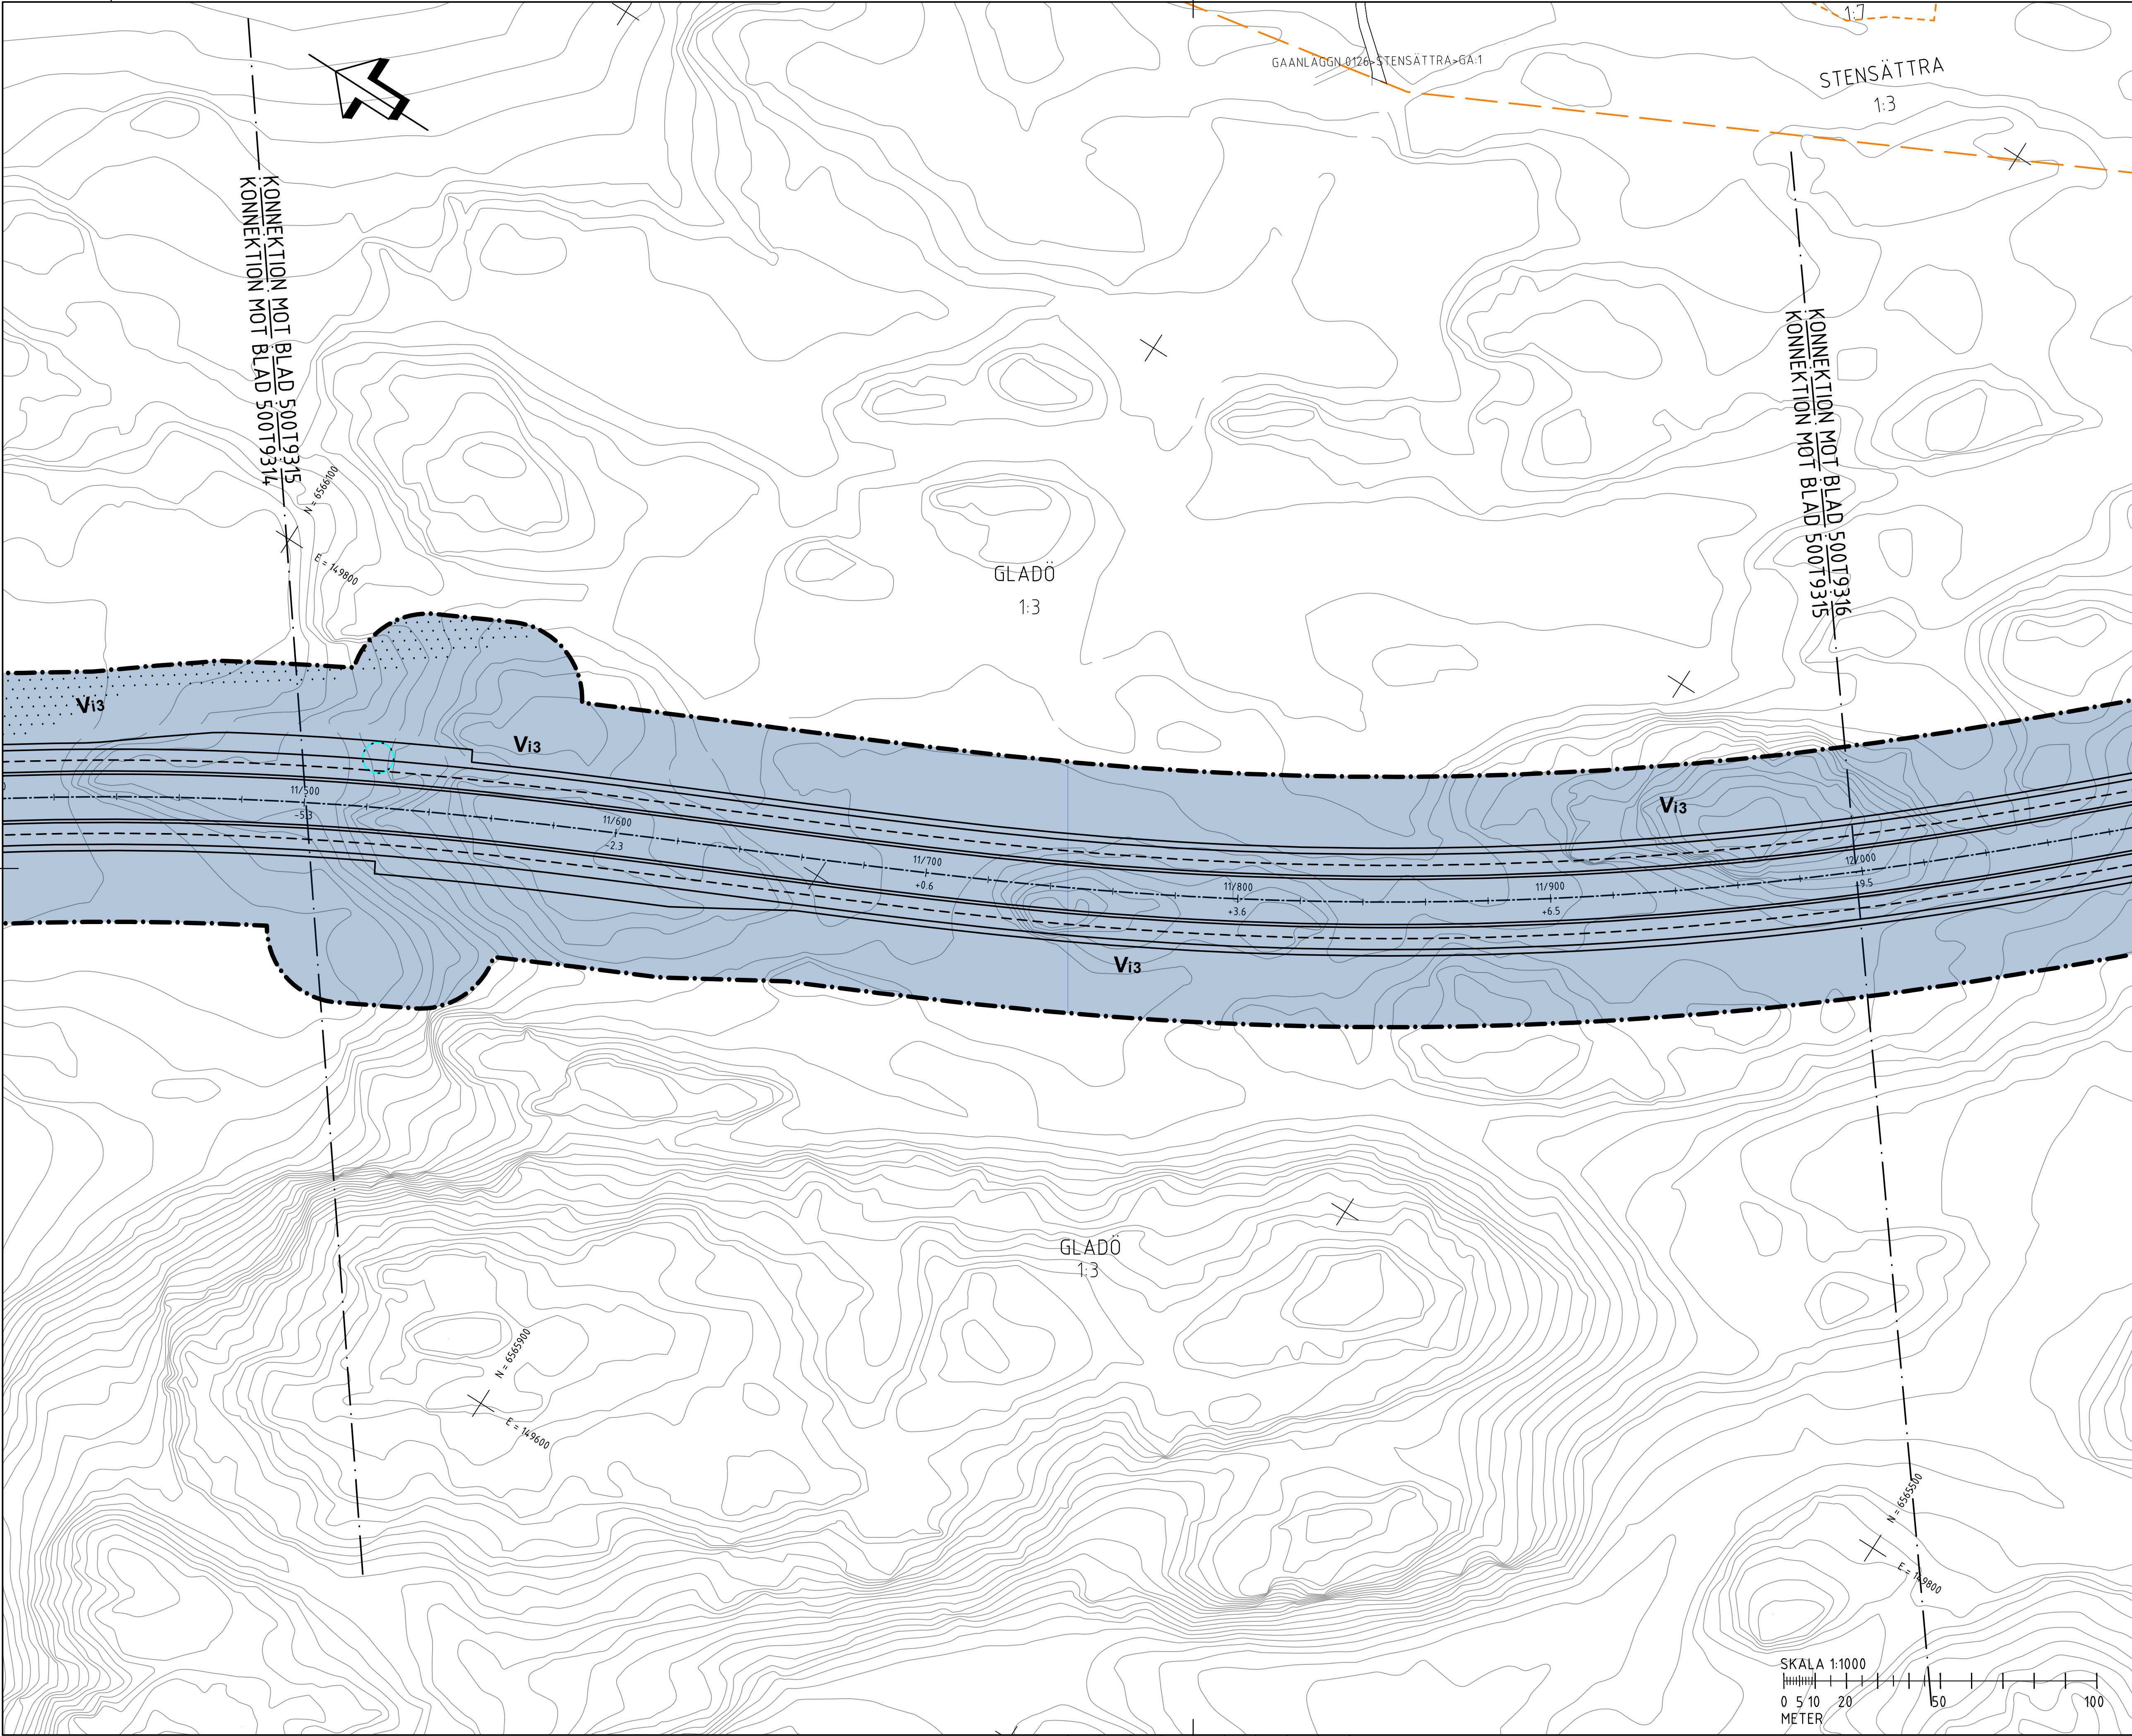

FÖRKLARINGAR

MARKANSPRÅK

GRÄNS FÖR VÄGPLAN

GRÄNS FÖR VÄGOMRÅDE

AVGRÄNSNING MELLAN OLIKA TYPER AV MARKANSPRÅK

V1

NYTT VÄGOMRÅDE MED VÄGRÄTT

V2

NYTT VÄGOMRÅDE MED VÄGRÄTT - FÖR KOMMUNAL ALLMÄN VÄG

Vix

NYTT VÄGOMRÅDE MED INSKRÄNKT VÄGRÄTT - SE RITNING 000T9301 FÖR SPECIFIKATION

Vi7

NYTT VÄGOMRÅDE MED INSKRÄNKT VÄGRÄTT INOM JÄRNVÄGSMARK

Tx

TILLFÄLLIG NYTT JÄNDERÄTT - SE RITNING 000T9301 FÖR SPECIFIKATION

X-XX

LÖPNUMMER T-YTOR

SKYDDSATGÄRDER OCH FÖRSIKTIGHETSMÅTT

SK1 - BULLERSKYDDSSKÄRM MED ABSORBERENT, HÖJD ÖVER NÄRMASTE VÄGKANT

SK2 - BULLERSKYDDSSKÄRM, HÖJD ÖVER NÄRMASTE VÄGKANT

SK3 - BULLERSKYDDSSKÄRM BRÄNDSKYDDSKLASSAD, HÖJD ÖVER NÄRMASTE VÄGKANT

SK5 - FAUNAPASSAGE

SK6 - GRODDJURSARRIÄR

SK7 - RENVESANLÄGGNING FÖR VÄGDAGVATTEN

SK8 - RENVESANLÄGGNING FÖR TUNNELAVLOPPSVATTEN

SK9 - BULLERSKYDDSSKÄRM MED ABSORBERENT, HÖJD ÖVER INTILLIGGANDEN MARK

SK10 - BLANDSKYDD MED ABSORBERENT, HÖJD ÖVER NÄRMASTE KÖRBÄNKEKANT

SK13 - TÄTA DIKEN, UTFÖRS MELLAN MARKERADE LÄNGDMÄTNINGAR

SK14 - ERBJUDANDE OM PARTIKELFILTER FÖR LUFTINTAG PÅ BYGGNADENS FASAD SOM VETTER MOT E4/E20

SK15 - ERBJUDANDE OM PARTIKELFILTER FÖR LUFTINTAG PÅ BYGGNADENS TAK

SK18 - ERBJUDANDE OM SKYDDSATGÄRDER UTFRÅN OLYCKSRISK

VERKSAMHETER/ ÅTGÄRDER SOM UNDTAS FRÅN FÖRBUD ENLIGT MILJÖBALKEN

FÖRBUDEN SOM AVSER VERKSAMHETER ELLER ÅTGÄRDER INOM GENERELLT BIOTOPSKYDD SOMRÅDE (17:11 MB) GÄLLER INTE VID BYGGANDE AV ALLMÄN VÄG. BESKRIVNING AV PÅVERKAN PÅ BIOTOPSKYDDSOBJEKT REDOVISAS I VÄGPLANENS PLANBESKRIVNING.

OBJEKT INOM VÄGPLANENS OMRADE SOM BERÖRS AV GENERELLT BIOTOPSKYDD

FÖRBUDEN MOT ÅTGÄRDER INOM STRANDSKYDD SOMRÅDE (17:15 MB) GÄLLER INTE VID BYGGANDE AV ALLMÄN VÄG. BESKRIVNING AV PÅVERKAN PÅ STRANDSKYDDADE OMRADE REDOVISAS I VÄGPLANENS PLANBESKRIVNING.

OMRADE INOM VÄGPLANENS OMRADE SOM BERÖRS AV STRANDSKYDD

SKYDDIGHETEN ATT GÖRA ANMÄLAN FÖR SAMRÅD ENLIGT 12:6 MB GÄLLER INTE FÖR DE VERKSAMHETER OCH ÅTGÄRDER SOM BEHOVS FÖR ATT BYGGA VÄGEN OCH SOM FASTSTÄLLS OCH INGÅR I VÄGOMRÅDE FÖR ALLMÄN VÄG ELLER OMRADE FÖR TILLFÄLLIG NYTT JÄNDERÄTT

SÄRSKILDA BESLUT SOM TAS I SAMBAND MED FASTSTÄLLESEN AV VÄGPLANEN

INDRAGNING AV VÄG FRÅN ALLMÄNT UNDERHÅLL

FASTIGHETSREDOVISNING

FASTIGHETSGRÄNS

TRAKTGRÄNS/KVARTERSTRAKTGRÄNS

KOMMUNGRÄNS

FASTIGHETSREDOVISNINGEN ÄR UPPDATERAD 2020-11-18

FÖR ÖVRIGA BETECKNINGAR SE RITNING 000T9301

FLEMINGSBERGSSKOGEN

FLEMINGSBERG

GLADÖ

PLANSYSTEM SWREF 99 18 00

HÖJDSYSTEM RH 2000

BET	REVIDERINGEN AVSER	GODKÄND	DATUM
TYP AV PLAN			
VÄGPLAN			
GRANSKNINGSSTATUS / SYFTE			
HANDLINGSTYP			
FASTSTÄLLESEHANDLING			
DATUM		LEVERANS / ÄNDRINGS-PM	
2022-04-11			
OBJEKT			
V259 TVÄRFÖRBINDELSE SÖDERTÖRN			
DELOMRÅDE / BANDEL			
FLEMINGSBERGSSKOGEN			
ANLÄGGNINGSGEL			
GEMENSAMT			
OBJEKTNUMMER / KM		KONSTRUKTIONSNUMMER	
145326			
BESTÄLLARE		LEVERANTÖR	
TRAFIKVERKET		TYRÉNS	
SKAPAD AV		UPPDRAGSGRUPP	
M PETERSSON		260805	
GODKÄND AV		ÄNDRING	
E ÖBERG			
RITNINGSTYP			
PLAN			
TEKNIKOMRÅDE / INNEHÅLL			
VÄGUTFORMNING OCH TRAFIK			
BESKRIVNING			
PLANKARTA			
KM 11/500 - 12/000			
SKALA		FÖRVALTNINGSNUMMER	
1:1000		A1	
RITNINGSNUMMER		BLAD	
500T9315		15	
		NÄSTA BLAD	
		16	
		BET	

VST145326VP, ankomst 2022-04-11, ver 14, jobb 1861



FÖRKLÄRNINGAR	
MARKANSPRÅK		GRANS FÖR VÄGPLAN	
.....		GRANS FÖR VÄGOMRÅDE	
.....		AVGRÄNSNING MELLAN OLIKA TYPER AV MARKANSPRÅK	
V1		NYTT VÄGOMRÅDE MED VÄGRÄTT	
V2		NYTT VÄGOMRÅDE MED VÄGRÄTT - FÖR KOMMUNAL ALLMÄN VÄG	
Vix		NYTT VÄGOMRÅDE MED INSKRÄNKT VÄGRÄTT - SE RITNING 00079301 FÖR SPECIFIKATION	
Vi7		NYTT VÄGOMRÅDE MED INSKRÄNKT VÄGRÄTT INOM JÄRNVÄGSMARK	
Tx		TILLFÄLLIG NYTTJÄNDERÄTT - SE RITNING 00079301 FÖR SPECIFIKATION	
X-XX		LÖPNUMMER T-TYOR	
SKYDDSDÄGÅRDER OCH FÖRSIKTIGHETSMÅTT	
.....	
MARKERING ELLER AVGRÄNSNING AV SKYDDSDÄGÅRDER OCH FÖRSIKTIGHETSMÅTT	
SK1 - BULLERSKYDDSSKÄRM	SK7 - RENGINGSÅNLÄGGNING FÖR VÄGÅGVATTEN	SK8 - RENGINGSÅNLÄGGNING FÖR TUNNELAVLOPPSVATTEN	SK9 - BULLERSKYDDSSKÄRM MED ABSORBENT	
SK2 - BULLERSKYDDSSKÄRM, MED ABSORBENT FÖR BODENMLJÖD OCH ARTSKYDD, HÖJD ÖVER NÄRMASTE VÄGRÄTT	SK10 - BLÅNDSKYDD MED ABSORBENT, HÖJD ÖVER NÄRMASTE KÖRBANEKANT	SK13 - TÅTA DÖKEN, UTFÖRS MELLAN MARKERADE LÄNGDMÄTNINGAR	SK14 - ERBJUDANDE OM PARTIKELFILER FÖR LUFINTAG PÅ BYGGNADENS FASAD SOM VETTER MOT E4/E20	
SK3 - BULLERSKYDDSSKÄRM, BRANDSKYDDSSKÄLSSAD, MED ABSORBENT, HÖJD ÖVER NÄRMASTE VÄGRÄTT	SK15 - ERBJUDANDE OM PARTIKELFILER FÖR LUFINTAG PÅ BYGGNADENS TAK	SK18 - ERBJUDANDE OM SKYDDSDÄGÅRDER UTFÖRAN OLYCKSREK	
SK5 - FAUNAPASSAGE	SK6 - GRODDJUVENBARRIÄR	
VERKSAMHETER/ ÅTGÄRDER SOM UNDANTAS FRÅN FÖRBUD ENLIGT MILJÖBALKEN	
FÖRBUDEN SOM AVSER VERKSAMHETER ELLER ÅTGÄRD INOM GENERELLT BIOTOPSKYDDSOMRÅDE (71:1 MB) GÄLLER INTE VID BYGGANDE AV ALLMÄN VÄG. BESKRIVNING AV PÅVERKAN PÅ STRANDSKYDDADE OMÅRDEN REDOVISAS I VÄGPLANENS PLANBESKRIVNING	
.....	
OBJEKT INOM VÄGPLANENS OMRÅDE SOM BEHÖRS AV GENERELLT BIOTOPSKYDD	
FÖRBUDEN MOT BYGGANDE INOM STRANDSKYDDSOMRÅDE (71:5 MB) GÄLLER INTE VID BYGGANDE AV ALLMÄN VÄG. BESKRIVNING AV PÅVERKAN PÅ STRANDSKYDDADE OMÅRDEN REDOVISAS I VÄGPLANENS PLANBESKRIVNING	
.....	
OMRÅDE INOM VÄGPLANENS OMRÅDE SOM BEHÖRS AV STRANDSKYDD	
SKYDDIGHETEN ATT GÖRA ANMÄLAN FÖR SAMRÅD ENLIGT 12:6 MB GÄLLER INTE FÖR DE VERKSAMHETER OCH ÅTGÄRDER SOM BEHÖVS FÖR ATT BYGGA VÄGEN OCH SOM FASTSTÄLLS OCH INGÅR I VÄGOMRÅDET FÖR ALLMÄN VÄG ELLER OMRÅDE FÖR TILLFÄLLIG NYTTJÄNDERÄTT SÄRSKILDA BESLUT SOM TAS I SAMBAND MED FASTSTÄLLELSEN AV VÄGPLANEN	
.....	
INDRAGNING AV VÄG FRÅN ALLMÄN UNDERHÅLL	
FASTIGHETSREDOVISNING	
FASTIGHETSGRÄNS	
.....	
TRAKTGRÄNS/KVARTERSTRAKTGRÄNS	
.....	
+ KOMMUNGRÄNS	
FASTIGHETSREDOVISNINGEN ÄR UPPDATERAD 2020-11-18	
FÖR ÖVRIGA BETECKNINGAR SE RITNING 00079301	
FLEMINGSBERGSSKOGEN	
PLANSYSTEM SWEREF 99 18 00 HÖJDSYSTEM RH 2000	
<table><tr><td>BET</td><td>REVIDERINGSN AVSER</td><td>GODKÄND</td><td>DATUM</td></tr><tr><td colspan="4">TYP AV PLAN</td></tr><tr><td colspan="4">VÄGPLAN</td></tr><tr><td colspan="4">GRANSKINGSSTATUS / SYFTE</td></tr><tr><td colspan="4">HANDLINGSTYP</td></tr><tr><td colspan="4">FASTSTÄLLELSEHANDLING</td></tr><tr><td>DATUM</td><td colspan="3">LEVERANS / ÄNDRINGS-PM</td></tr><tr><td>2022-04-11</td><td colspan="3"></td></tr><tr><td colspan="4">OBJEKT</td></tr><tr><td colspan="4">V259 TVÄRFÖRBINDELSE SÖDERTÖRN</td></tr><tr><td colspan="4">DELOMRÅDE / BANDEL</td></tr><tr><td colspan="4">FLEMINGSBERGSSKOGEN</td></tr><tr><td colspan="4">ANLÄGGENSOMLIGENSAMT</td></tr><tr><td>OBJEKTNUMMER / KM</td><td colspan="3">KONSTRUKTIONSNUMMER</td></tr><tr><td>1453236</td><td colspan="3"></td></tr><tr><td>BESTÄLLARE</td><td colspan="3">LEVERANTÖR</td></tr><tr><td> TRAFIKVERKET</td><td colspan="3"> TYRENS</td></tr><tr><td>SKAPAD AV</td><td colspan="2">UPPDRAGSGNUMMER</td><td></td></tr><tr><td>M PETERSSON</td><td colspan="2">260805</td><td></td></tr><tr><td>GODKÄND AV</td><td colspan="2">AVDELNING</td><td></td></tr><tr><td>E ÖBERG</td><td colspan="2">250818</td><td></td></tr><tr><td colspan="4">RITNINGSTYP</td></tr><tr><td colspan="4">PLAN</td></tr><tr><td colspan="4">TEKNIKOMRÅDE / INNEHÅLL</td></tr><tr><td colspan="4">VÄGUTFORMNING OCH TRAFIK</td></tr><tr><td colspan="4">BESKRIVNING</td></tr><tr><td colspan="4">PLANKARTA</td></tr><tr><td colspan="4">KM 12/000 - 12/500</td></tr><tr><td>SKALA</td><td>FORMAT</td><td colspan="2">FÖRVALTNINGSNUMMER</td></tr><tr><td>1:1000</td><td>A1</td><td colspan="2"></td></tr><tr><td>RITNINGSGRUPP</td><td>BLAD</td><td>NÄSTA BLAD</td><td>BET</td></tr><tr><td>50079316</td><td>16</td><td>11</td><td></td></tr></table>				BET	REVIDERINGSN AVSER	GODKÄND	DATUM	TYP AV PLAN				VÄGPLAN				GRANSKINGSSTATUS / SYFTE				HANDLINGSTYP				FASTSTÄLLELSEHANDLING				DATUM	LEVERANS / ÄNDRINGS-PM			2022-04-11				OBJEKT				V259 TVÄRFÖRBINDELSE SÖDERTÖRN				DELOMRÅDE / BANDEL				FLEMINGSBERGSSKOGEN				ANLÄGGENSOMLIGENSAMT				OBJEKTNUMMER / KM	KONSTRUKTIONSNUMMER			1453236				BESTÄLLARE	LEVERANTÖR			TRAFIKVERKET	TYRENS			SKAPAD AV	UPPDRAGSGNUMMER			M PETERSSON	260805			GODKÄND AV	AVDELNING			E ÖBERG	250818			RITNINGSTYP				PLAN				TEKNIKOMRÅDE / INNEHÅLL				VÄGUTFORMNING OCH TRAFIK				BESKRIVNING				PLANKARTA				KM 12/000 - 12/500				SKALA	FORMAT	FÖRVALTNINGSNUMMER		1:1000	A1			RITNINGSGRUPP	BLAD	NÄSTA BLAD	BET	50079316	16	11	
BET	REVIDERINGSN AVSER	GODKÄND	DATUM	
TYP AV PLAN	
VÄGPLAN	
GRANSKINGSSTATUS / SYFTE	
HANDLINGSTYP	
FASTSTÄLLELSEHANDLING	
DATUM	LEVERANS / ÄNDRINGS-PM	
2022-04-11	
OBJEKT	
V259 TVÄRFÖRBINDELSE SÖDERTÖRN	
DELOMRÅDE / BANDEL	
FLEMINGSBERGSSKOGEN	
ANLÄGGENSOMLIGENSAMT	
OBJEKTNUMMER / KM	KONSTRUKTIONSNUMMER	
1453236	
BESTÄLLARE	LEVERANTÖR	
TRAFIKVERKET	TYRENS	
SKAPAD AV	UPPDRAGSGNUMMER	
M PETERSSON	260805	
GODKÄND AV	AVDELNING	
E ÖBERG	250818	
RITNINGSTYP	
PLAN	
TEKNIKOMRÅDE / INNEHÅLL	
VÄGUTFORMNING OCH TRAFIK	
BESKRIVNING	
PLANKARTA	
KM 12/000 - 12/500	
SKALA	FORMAT	FÖRVALTNINGSNUMMER	
1:1000	A1	
RITNINGSGRUPP	BLAD	NÄSTA BLAD	BET	
50079316	16	11	