




FÖRKLARINGAR											
MARKANSPRÅK											
GRANS FÖR VÄGPLAN											
GRANS FÖR VÄGOMRÅDE											
AVGRÄNSNING MELLAN OLIKA TYPER AV MARKANSPRÅK											
V1		NYTT VÄGOMRÅDE MED VÄGRÄTT									
V2		NYTT VÄGOMRÅDE MED VÄGRÄTT - FÖR KOMMUNAL ALLMÄN VÄG									
Vix		NYTT VÄGOMRÅDE MED INSKRÄNKT VÄGRÄTT - SE RITNING 000T9301 FÖR SPECIFIKATION									
Vi7		NYTT VÄGOMRÅDE MED INSKRÄNKT VÄGRÄTT INOM JÄRNVÄGSMARK									
Tx		TILLFÄLLIG NYTTJÄNDERÄTT - SE RITNING 000T9301 FÖR SPECIFIKATION									
X-XX		LÖPNUMMER T-TYTOR									
SKYDDSDÄTGÅRDER OCH FÖRSIKTIGHETSMÅTT											
MARKERING ELLER AVGRÄNSNING AV SKYDDSDÄTGÅRDER OCH FÖRSIKTIGHETSMÅTT											
SK1 - BULLERSKYDDSSKÄRM MED ABSORBENT, HÖJD ÖVER NÄRMASTE VÄGKANT	SK7 - RENGINGSANLÄGGNING FÖR VÄGAVGATTEN										
SK2 - BULLERSKYDDSSKÄRM, MED ABSORBENT FÖR BÖENDEMLÖJ OCH ARTSKYDD, HÖJD ÖVER NÄRMASTE VÄGKANT	SK8 - RENGINGSANLÄGGNING FÖR TUNNELAVLOPPSVATTEN										
SK3 - BULLERSKYDDSSKÄRM, BRANDSKYDDSKLASSAD, MED ABSORBENT, HÖJD ÖVER NÄRMASTE VÄGKANT	SK9 - BULLERSKYDDSSKÄRM MED ABSORBENT, HÖJD ÖVER INTILLIGGANDE MARK										
SK5 - FAUNAPASSAGE	SK10 - BLÅNSKYDD MED ABSORBENT, HÖJD ÖVER NÄRMASTE KÖRBÄNKEKANT										
SK6 - GRODDJURSBARRIÄR	SK13 - TÅTA DKEN, UTFÖRS MELLAN MARKERADE LÄNGDMÄTNINGAR										
	SK14 - ERBJUDANDE OM PARTIKELFILER FÖR LUFTRINTAG PÅ BYGGNADENS FASAD SOM VETTER MOT E4/E20										
	SK15 - ERBJUDANDE OM PARTIKELFILER FÖR LUFTRINTAG PÅ BYGGNADENS TAK										
	SK18 - ERBJUDANDE OM SKYDDSDÄTGÅRDER UTFRÅN ÖLJCVÄRSK										
VERKSAMHETER/ ÅTGÄRDER SOM UPPKÄNTS FRÅN FÖRBUD ENLIGT MILJÖBALKEN											
FÖRBUDEN SOM AVSER VERKSAMHETER ÄTGÄRD INOM GENERELLT BIOTOPSKYDDOMRÅDE (7,11 MBI) GÄLLER INTE VID BYGGANDE AV ALLMÄN VÄG. BESKRIVNING AV PÅVERKAN PÅ BIOTOPSKYDDSOBJEKT REDOVISAS I VÄGPLANENS PLANBESKRIVNING											
OBJEKT INOM VÄGPLANENS OMRÅDE SOM BERÖRS AV GENERELLT BIOTOPSKYDD											
FÖRBUDEN MOT BYGGANDE INOM STRANDSKYDDOMRÅDE (7,15 MB) GÄLLER INTE VID ÅTGÄRDER AV ALLMÄN VÄG. BESKRIVNING AV PÅVERKAN PÅ STRANDSKYDDADE OMRÅDEN REDOVISAS I VÄGPLANENS PLANBESKRIVNING											
OMRÅDE INOM VÄGPLANENS OMRÅDE SOM BERÖRS AV STRANDSKYDD											
SKYDDIGHETEN ATT GÖRA ANMÄLAN FÖR SAMRÅD ENLIGT 12:6 MB GÄLLER INTE FÖR DE VERKSAMHETER OCH ÅTGÄRDER SOM BEHOVS FÖR ATT BYGGA VÄGEN OCH SOM FASTSTÄLLS OCH INGÅR I VÄGOMRÅDET FÖR ALLMÄN VÄG ELLER OMRÅDE FÖR TILLFÄLLIG NYTTJÄNDERÄTT SÄRSKILDA BESLUT SOM TAS I SAMBAND MED FASTSTÄLLESEN AV VÄGPLANEN											
INDRAGNING AV VÄG FRÅN ALLMÄN UNDERHÅLL											
FASTIGHETSREDOVISNING											
FASTIGHETSGRÄNS											
TRAKTGRÄNS/KVARTERSTRAKTGRÄNS											
KOMMUNGRÄNS											
FASTIGHETSREDOVISNINGEN ÄR UPPDATERAD 2020-11-18											
FÖR ÖVRIGA BETECKNINGAR SE RITNING 000T9301											
FLOTTSSBRO											
PLANSYSTEM SWEREF 99 18 00 HÖJDSYSTEM RH 2000											
<table><tr><td>BET</td><td>REVIDERINGSN AVSER</td><td>GODKÄND</td><td>DATUM</td></tr><tr><td colspan="4">TYP AV PLAN</td></tr></table>				BET	REVIDERINGSN AVSER	GODKÄND	DATUM	TYP AV PLAN			
BET	REVIDERINGSN AVSER	GODKÄND	DATUM								
TYP AV PLAN											
VÄGPLAN											
GRANSKINGSSTATUS / SYFTE											
HANDLINGSTYP											
FASTSTÄLLESEHANDLING											
DATUM		LEVERANS / ÄNDRINGS-PM									
2022-04-11											
OBJEKT											
V259 TVÄRFÖRBINDELSE SÖDERTÖRN											
DELOMRÅDE / BANDEL											
FLOTTSSBRO											
ANLÄGNINGSKATEGORI											
GEMENSAMT											
OBJEKTNUMMER / KM		KONSTRUKTIONSNUMMER									
145326											
BESTÄLLARE		LEVERANTÖR									
SKAPAD AV		UPPRÄGGSNUMMER									
M PETERSSON		260805									
GODKÄND AV		AVDELNING									
E ÖBERG											
RITNINGSTYP											
PLAN											
TEKNIKOMRÅDE / INNEHÅLL											
VÄGUTFORMNING OCH TRAFIK											
BESKRIVNING											
PLANKARTA											
KM 4/000 - 4/500											
SKALA		FÖRVALTNINGSNUMMER									
1:1000		A1									
RITNINGNUMMER		BLAD									
20079311		11									
		NÄSTA BLAD									
		12									
		BET									

2022-04-11 07:43:27 c:\vault\260805\vagplan\t\ritdef\200t9311.dwg



022-04-11 07:43:15
c:\vault\260805\vagplan\t\ritdef\200t9312.dwg

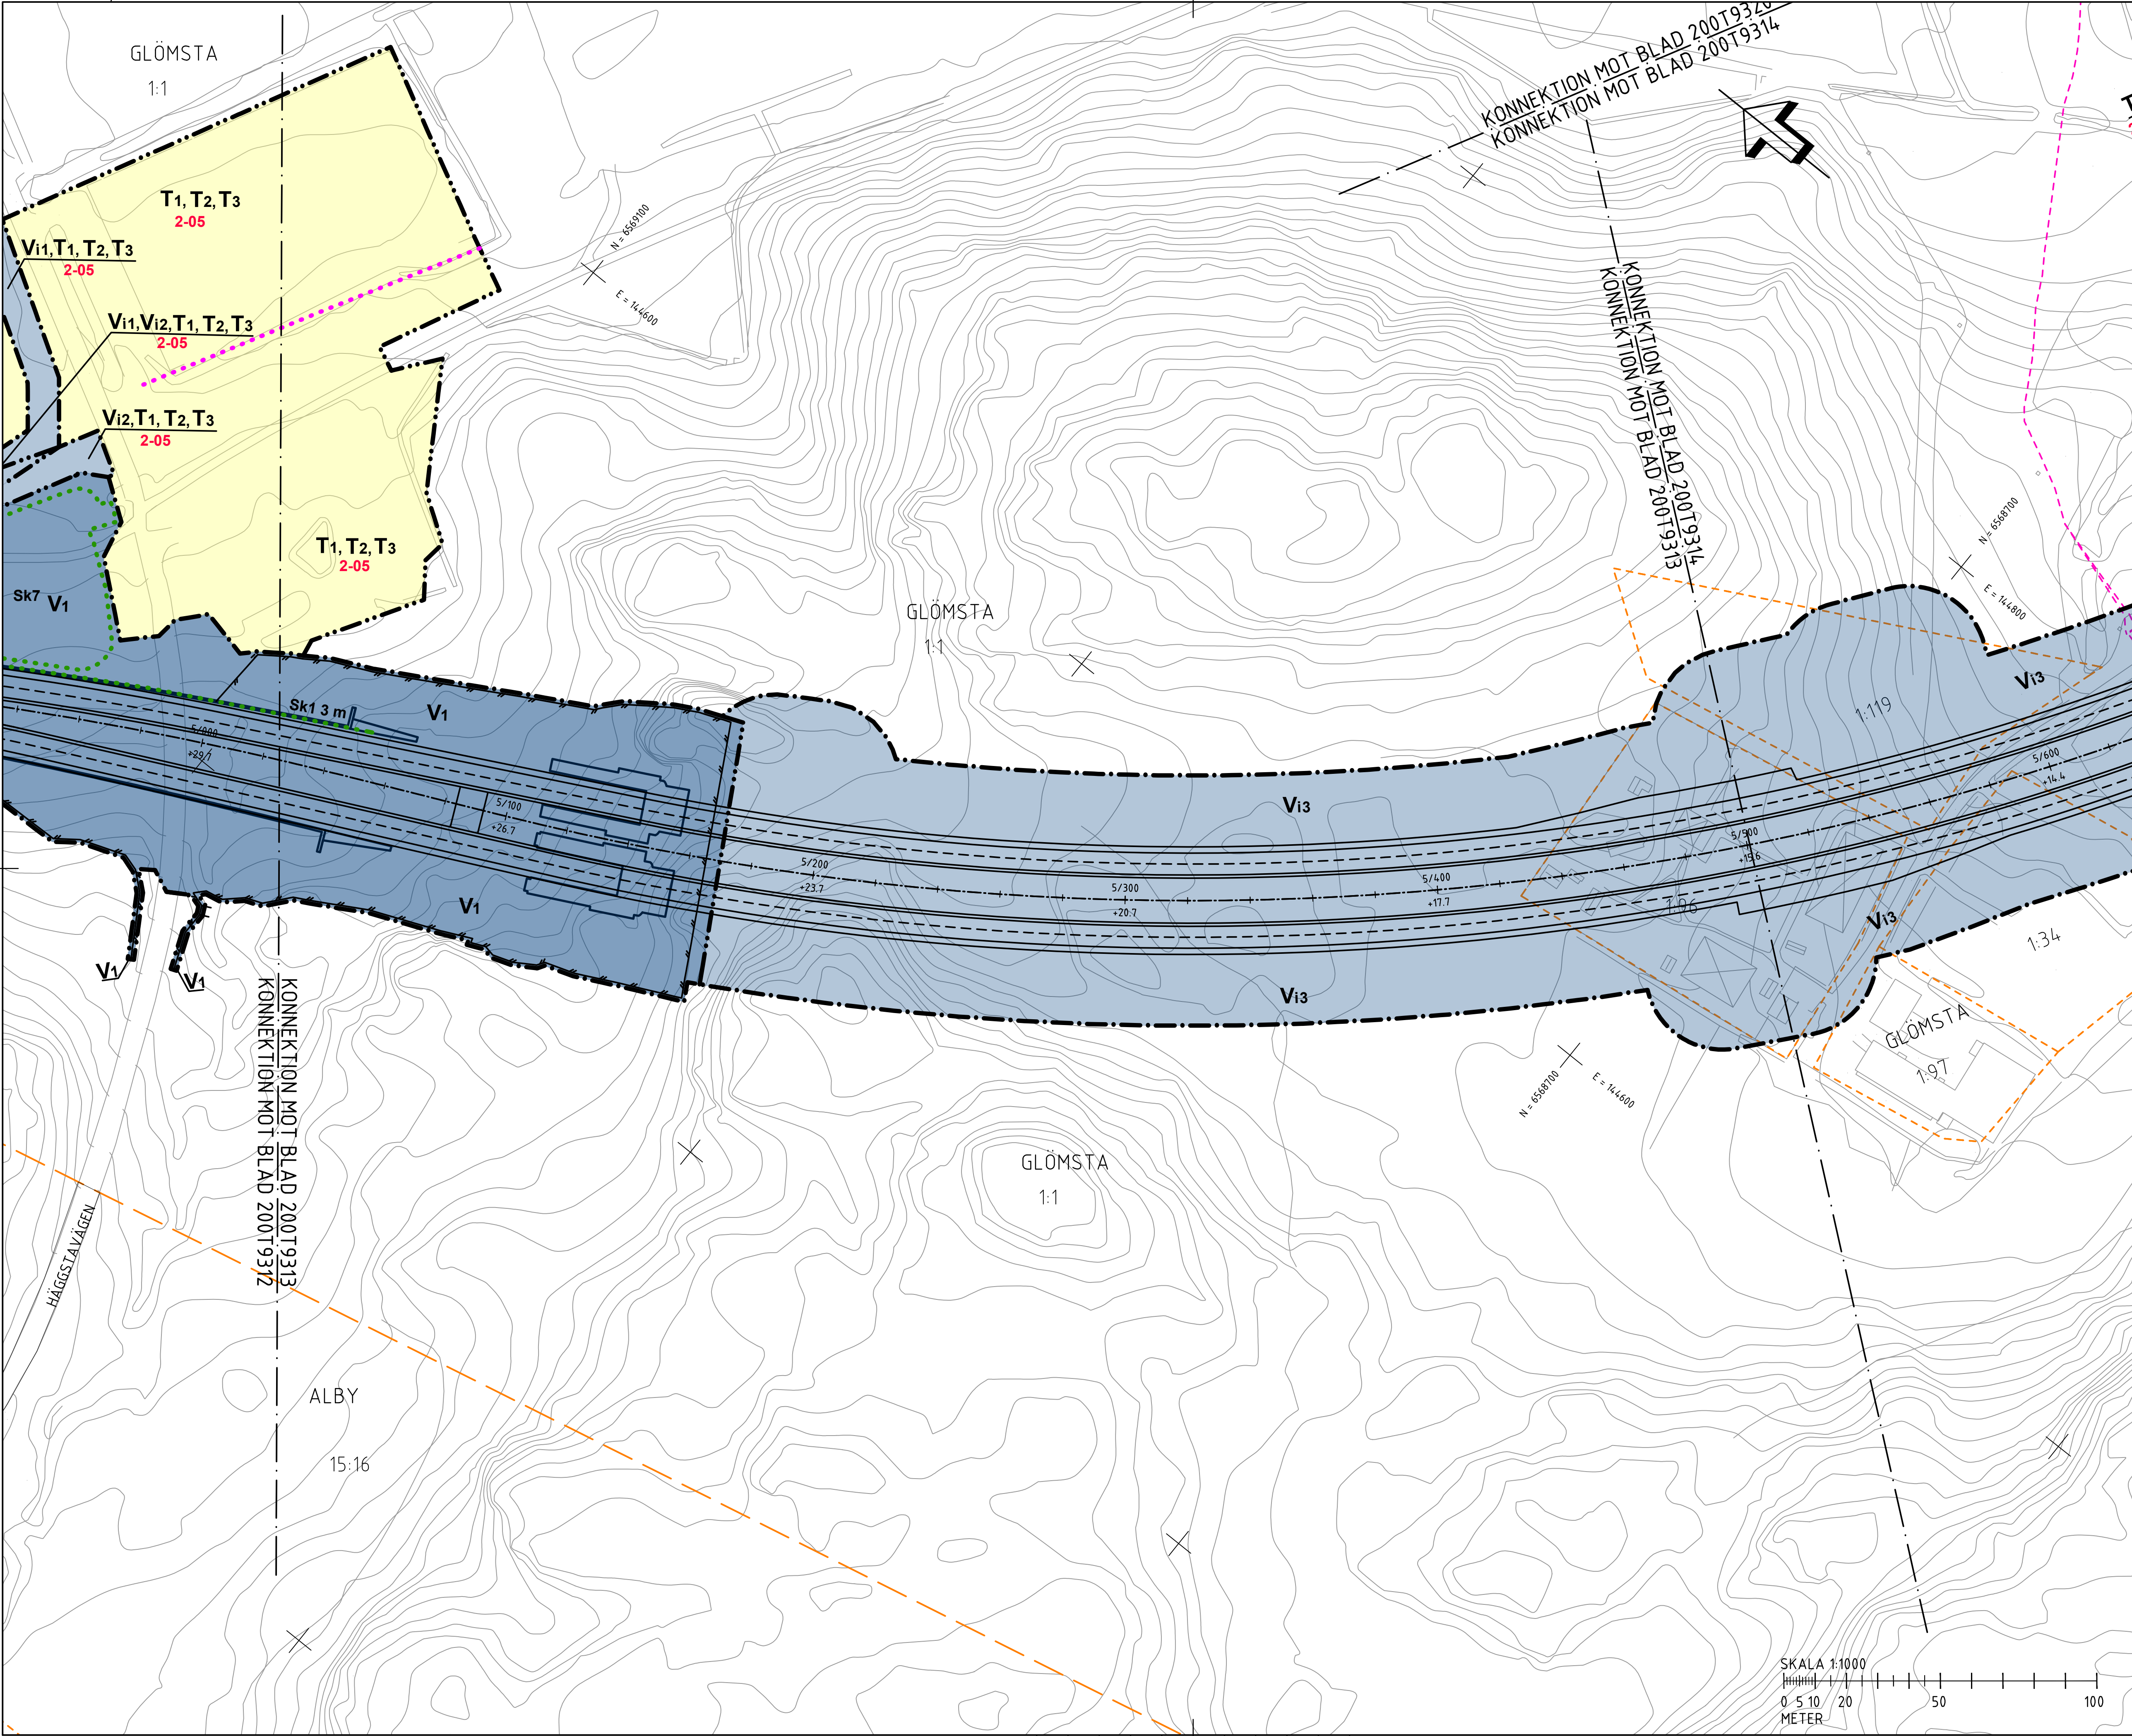

FÖRKLARINGAR

MARKANSPRÅK

- GRÄNS FÖR VÄGPLAN
- GRÄNS FÖR VÄGOMRÅDE
- AVGRÄNSNING MELLAN OLIKA TYPER AV MARKANSPRÅK
- NYTT VÄGOMRÅDE MED VÄGRÄTT
- NYTT VÄGOMRÅDE MED VÄGRÄTT - FÖR KOMMUNAL ALLMÄN VÄG
- NYTT VÄGOMRÅDE MED INSKRÄNKT VÄGRÄTT - SE RITNING 000T9301 FÖR SPECIFIKATION
- NYTT VÄGOMRÅDE MED INSKRÄNKT VÄGRÄTT INOM JÄRNVÄGSMARK
- TILLFÄLLIG NYTTJÄNDERÄTT - SE RITNING 000T9301 FÖR SPECIFIKATION
- LÖPNUMMER T-YTOR

SKYDDÅTGÄRDER OCH FÖRSIKTIGHETSMÅTT

MARKERING ELLER AVGRÄNSNING AV SKYDDÅTGÄRDER OCH FÖRSIKTIGHETSMÅTT

- SK1 - BULLERSKYDDSSKÄRM MED ABSORBENT, HÖJD ÖVER NÄRMASTE VÄGKANT
- SK2 - BULLERSKYDDSSKÄRM, HÖJD ÖVER NÄRMASTE VÄGKANT
- SK3 - BULLERSKYDDSSKÄRM, BRÄNSKYDDSSKÄRM MED ABSORBENT, HÖJD ÖVER NÄRMASTE VÄGKANT
- SK4 - ERBJUDANDE OM PARTIKELFILTER FÖR LUFTINTAG PÅ BYGGENS TAK
- SK5 - ERBJUDANDE OM PARTIKELFILTER FÖR LUFTINTAG PÅ BYGGENS TAK
- SK6 - GRODDJURSBARRIÄR
- SK7 - RENGINGSANLÄGGNING FÖR VÄGDAGVATTEN
- SK8 - RENGINGSANLÄGGNING FÖR TUNNELAVLOPPSVATTEN
- SK9 - BULLERSKYDDSSKÄRM MED ABSORBENT, HÖJD ÖVER INTILLIGGANDE MARK
- SK10 - BLANDSKYDD MED ABSORBENT, HÖJD ÖVER NÄRMASTE KÖRBANKANT
- SK13 - TÄTA DIKEN, UTFÖRS MELLAN MARKERADE LÄNGDMÄTNINGAR
- SK14 - ERBJUDANDE OM PARTIKELFILTER FÖR LUFTINTAG PÅ BYGGENS FASAD SOM VETTER MOT E4/E20
- SK15 - ERBJUDANDE OM PARTIKELFILTER FÖR LUFTINTAG PÅ BYGGENS TAK
- SK18 - ERBJUDANDE OM SKYDDÅTGÄRDER UTFRÅN OLYCKSRISK

VERKSAMHETER/ ÅTGÄRDER SOM UNDTAS FRÅN FÖRBUD ENLIGT MILJÖBALKEN

FÖRBUDEN SOM AVSER VERKSAMHET ELLER ÅTGÄRD INOM GENERELLT BIOTOPSKYDDSOmrÅDE (17:11 MB) GÄLLER INTE VID BYGGANDE AV ALLMÄN VÄG. BESKRIVNING AV PÅVERKAN PÅ BIOTOPSKYDDSOBJEKT REDOVISAS I VÄGPLANENS PLANBESKRIVNING.

OBJEKT INOM VÄGPLANENS OMRÅDE SOM BERÖRS AV GENERELLT BIOTOPSKYDD

FÖRBUDEN MOT ÅTGÄRDER INOM STRANDSKYDDSOmrÅDE (17:15 MB) GÄLLER INTE VID BYGGANDE AV ALLMÄN VÄG. BESKRIVNING AV PÅVERKAN PÅ STRANDSKYDDADE OMRÅDEN REDOVISAS I VÄGPLANENS PLANBESKRIVNING.

OMRÅDE INOM VÄGPLANENS OMRÅDE SOM BERÖRS AV STRANDSKYDD

SKYDDIGHETEN ATT GÖRA ANMÄLAN FÖR SAMRÅD ENLIGT 12:6 MB GÄLLER INTE FÖR DE VERKSAMHETER OCH ÅTGÄRDER SOM BEHÖVS FÖR ATT BYGGA VÄGEN OCH SOM FASTSTÄLLS OCH INGÅR I VÄGOMRÅDE FÖR ALLMÄN VÄG ELLER OMRÅDE FÖR TILLFÄLLIG NYTTJÄNDERÄTT

SÄRSKILDA BESLUT SOM TAS I SAMBAND MED FASTSTÄLLESEN AV VÄGPLANEN

INDRAGNING AV VÄG FRÅN ALLMÄNT UNDERHÅLL

FASTIGHETSREDOVISNING

- FASTIGHETSGRÄNS
- TRAKTGRÄNS/KVARTERSTRAKTGRÄNS
- KOMMUNGRÄNS

FASTIGHETSREDOVISNINGEN ÄR UPPDATERAD 2020-11-18


FÖR ÖVRIGA BETECKNINGAR SE RITNING 000T9301

FLOTTSBRO

PLANSYSTEM SWREF 99 18 00

HÖJDSYSTEM RH 2000

BET	REVIDERINGEN AVSER	GODKÄND	DATUM
TYP AV PLAN			
GRANSKNINGSSTATUS / SYFTE			
HANDLINGSTYP			
DATUM		LEVERANS / ÄNDRINGS-PM	
2022-04-11			
OBJEKT			
V259 TVÄRFÖRBINDELSE SÖDERTÖRN			
DELOMRÅDE / BANDEL			
FLOTTSBRO			
ANLÄGGNINGSDEL		OBJEKTNUMMER / KM	
GEMENSAMT		145326	
BESTÄLLARE		KONSTRUKTIONNUMMER	
TRAFIKVERKET		TYRÉNS	
SKAPAD AV		UPPDRAGSGNUMMER	
M PETERSSON		260805	
GODKÄND AV		ÄNDELNING	
E ÖBERG			
RITNINGSTYP			
PLAN			
TEKNIKOMRÅDE / INNEHÅLL			
VÄGUTFORMNING OCH TRAFIK			
BESKRIVNING			
PLANKARTA			
KM 5/000 - 5/500			
SKALA	FORMAT	FÖRVALTNINGSNUMMER	
1:1000	A1		
RITNINGSGNUMMER	BLAD	NÄSTA BLAD	BET
200T9313	13	14	

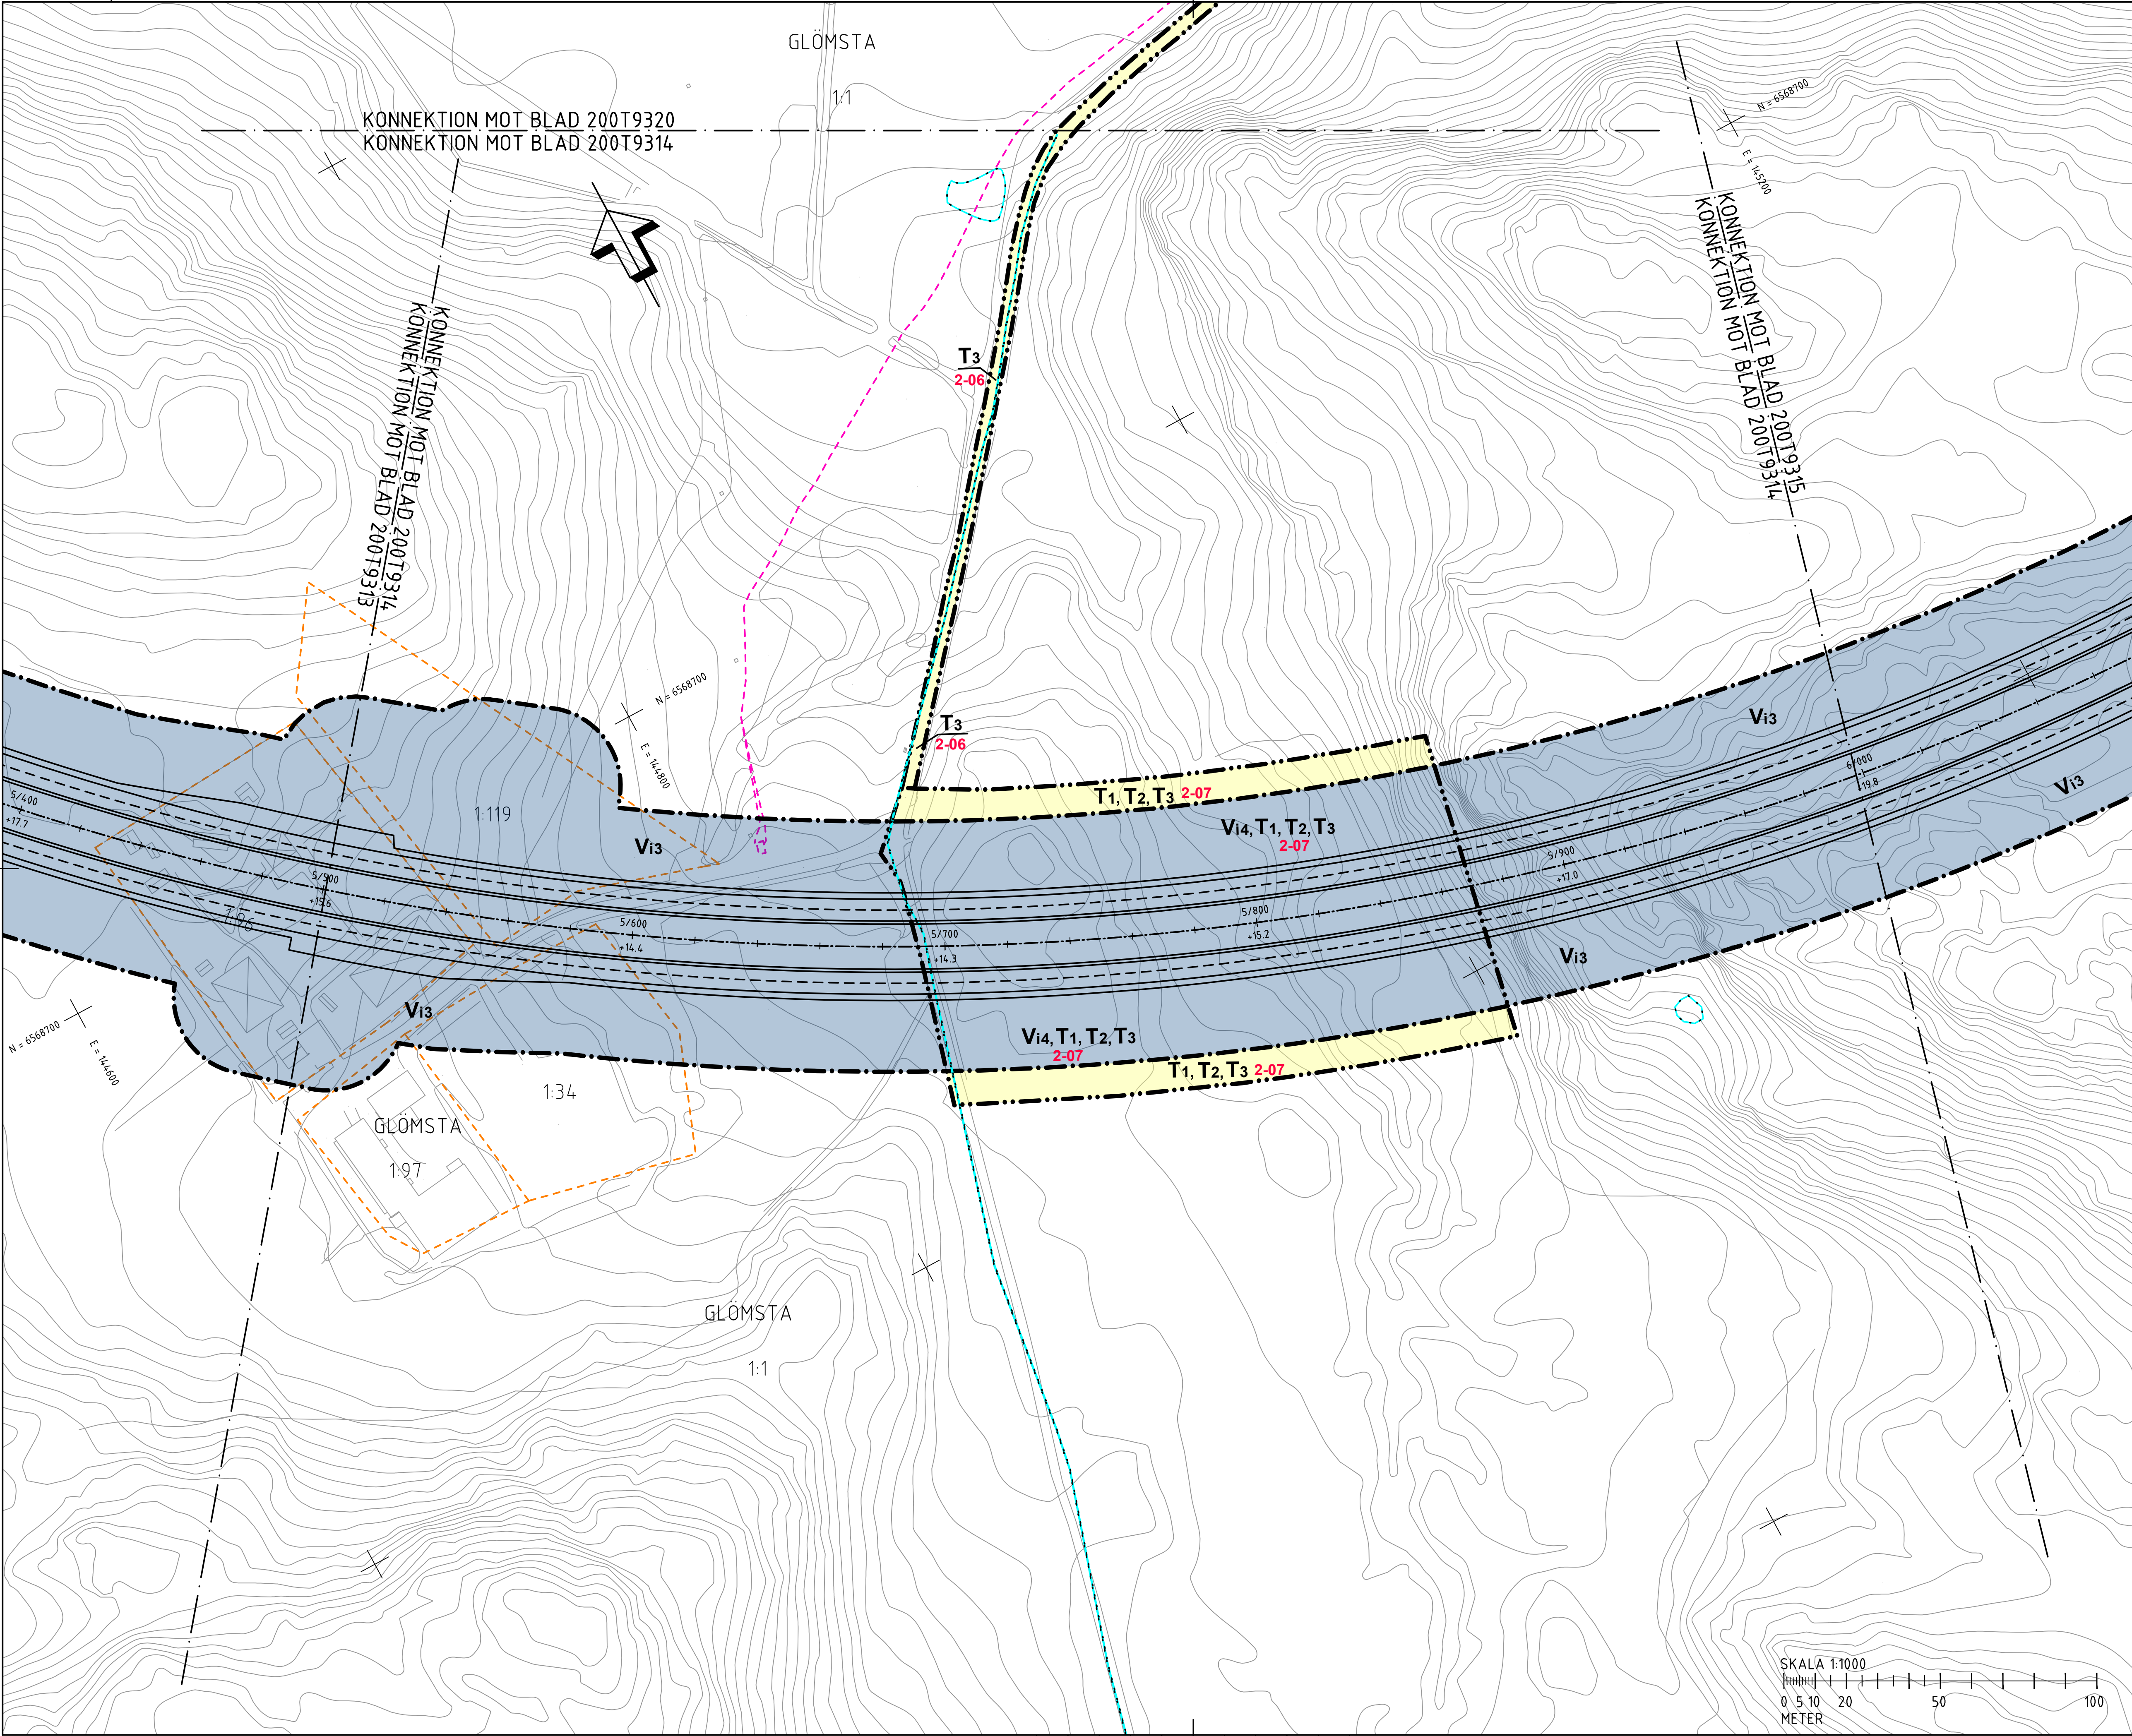

FÖRKLARINGAR

MARKANSPRÅK

- GRÄNS FÖR VÄGPLAN
- GRÄNS FÖR VÄGOMRÅDE
- AVGRÄNSNING MELLAN OLIKA TYPER AV MARKANSPRÅK
- V1** NYTT VÄGOMRÅDE MED VÄGRÄTT
- V2** NYTT VÄGOMRÅDE MED VÄGRÄTT - FÖR KOMMUNAL ALLMÄN VÄG
- Vix** NYTT VÄGOMRÅDE MED INSKRÄNKT VÄGRÄTT - SE RITNING 000T9301 FÖR SPECIFIKATION
- Vi7** NYTT VÄGOMRÅDE MED INSKRÄNKT VÄGRÄTT INOM JÄRNVÄGSMARK
- Tx** TILLFÄLLIG NYTTJÄNDERÄTT - SE RITNING 000T9301 FÖR SPECIFIKATION
- X-XX** LÖPNUMMER T-YTOR

SKYDDSÅTGÄRDER OCH FÖRSIKTIGHETSMÅTT

MARKERING ELLER AVGRÄNSNING AV SKYDDSÅTGÄRDER OCH FÖRSIKTIGHETSMÅTT

- SK1 - BULLERSKYDDSSKÄRM MED ABSORBENT, HÖJD ÖVER NÄRMASTE VÄGKANT FÖR BÖENDEHÖJD OCH ARTSKYDD, HÖJD ÖVER NÄRMASTE VÄGKANT
- SK2 - BULLERSKYDDSSKÄRM, HÖJD ÖVER NÄRMASTE VÄGKANT
- SK3 - BULLERSKYDDSSKÄRM, BRANDSKYDDSKLASSAD, MED ABSORBENT, HÖJD ÖVER NÄRMASTE VÄGKANT
- SK5 - FAUNAPASSAGE
- SK6 - GRODDJURSBRÄNNAR
- SK7 - RENGINGSANLÄGGNING FÖR VÄGAVGIVNING
- SK8 - RENGINGSANLÄGGNING FÖR TUNNELAVLOPPSVATTEN
- SK9 - BULLERSKYDDSSKÄRM MED ABSORBENT, HÖJD ÖVER INTILLIGGANDEN MARK
- SK10 - BLANDSKYDD MED ABSORBENT, HÖJD ÖVER NÄRMASTE KÖRBANKEN
- SK13 - TÄTA DIKEN, UTFÖRS MELLAN MARKERADE LÄNGDMÄTNINGAR
- SK14 - ERBJUDANDE OM PARTIKELFILTER FÖR LUFTINTAG PÅ BYGGNADENS FASAD SOM VETTER MOT E4/E20
- SK15 - ERBJUDANDE OM PARTIKELFILTER FÖR LUFTINTAG PÅ BYGGNADENS TAK
- SK18 - ERBJUDANDE OM SKYDDSÅTGÄRDER UTIFRÅN OLYCKSRISK

VERKSAMHETER/ ÅTGÄRDER SOM UNDTAS FRÅN FÖRBUD ENLIGT MILJÖBALKEN

FÖRBUDEN SOM AVSER VERKSAMHETER ELLER ÅTGÄRDER INOM GENERELLT BIODIVERSITÄTSSKYDD OMÅRÅDE (17:11 MB) GÄLLER INTE VID BYGGANDE AV ALLMÄN VÄG. BESKRIVNING AV PÅVERKAN PÅ BIODIVERSITÄTSSKYDDSDOMÅR REDOVISAS I VÄGPLANENS PLANBESKRIVNING.

OMÅRÅDE INOM VÄGPLANENS OMÅRÅDE SOM BERÖRS AV GENERELLT BIODIVERSITÄTSSKYDD

FÖRBUDEN MOT ÅTGÄRDER INOM STRANDSKYDDSDOMÅR (17:15 MB) GÄLLER INTE VID BYGGANDE AV ALLMÄN VÄG. BESKRIVNING AV PÅVERKAN PÅ STRANDSKYDDSDOMÅR REDOVISAS I VÄGPLANENS PLANBESKRIVNING.

OMÅRÅDE INOM VÄGPLANENS OMÅRÅDE SOM BERÖRS AV STRANDSKYDD

SKYDDIGHETEN ATT GÖRA ANMÄLAN FÖR SAMRÅD ENLIGT 12:6 MB GÄLLER INTE FÖR DE VERKSAMHETER OCH ÅTGÄRDER SOM BEHÖVS FÖR ATT BYGGA VÄGEN OCH SOM FASTSTÄLLS OCH INGÅR I VÄGOMRÅDE FÖR ALLMÄN VÄG ELLER OMÅRÅDE FÖR TILLFÄLLIG NYTTJÄNDERÄTT

SÄRSKILDA BESLUT SOM TAS I SAMBAND MED FASTSTÄLLELSEN AV VÄGPLANEN

INDRAGNING AV VÄG FRÅN ALLMÄNT UNDERHÅLL

FASTIGHETSREDOVISNING

- FASTIGHETSGRÄNS
- TRAKTGRÄNS/KVARTERSTRAKTGRÄNS
- KOMMUNGRÄNS

FASTIGHETSREDOVISNINGEN ÄR UPPDATERAD 2020-11-18 FÖR ÖVRIGA BETECKNINGAR SE RITNING 000T9301

FLOTTSBRO

PLANSYSTEM SWEREF 99 18 00
HÖJDSYSTEM RH 2000

BET	REVIDERINGEN AVSER	GODKÄND	DATUM
TYP AV PLAN			
GRANSKNINGSSTATUS / SYFTE			
HANDLINGSTYP			
FASTSTÄLLELSEHANDLING			
DATUM		LEVERANS / ÄNDRINGS-PM	
2022-04-11			
OBJEKT			
V259 TVÄRFÖRBINDELSE SÖDERTÖRN			
DELOMRÅDE / BANDEL			
FLOTTSBRO			
ANLÄGGNINGSDEL		GEMENSAMT	
OBJEKTNUMMER / KM		KONSTRUKTIONNUMMER	
145326			
BESTÄLLARE		LEVERANTÖR	
TRAFIKVERKET		TYRÉNS	
SKAPAD AV		UPPDRAGSNUMMER	
M PETERSSON		260805	
GODKÄND AV		ÄNDELNING	
E ÖBERG			
RITNINGSTYP			
PLAN			
TEKNIKOMRÅDE / INNEHÅLL			
VÄGUTFORMNING OCH TRAFIK			
BESKRIVNING			
PLANKARTA			
KM 5/500 - 6/000			
SKALA		FORMAT	
1:1000		A1	
RITNINGNUMMER		FÖRVALTNINGSNUMMER	
200T9314			
BLAD		NÄSTA BLAD	
14		15	
BET			



2022-04-11 07:49:03 c:\vault\260805\vagplan\t\ritdef\200t9315.dwg



022-04-11 07:48:31 c:\vault\260805\vagplan\t\ritdef\200t9320.dwg