


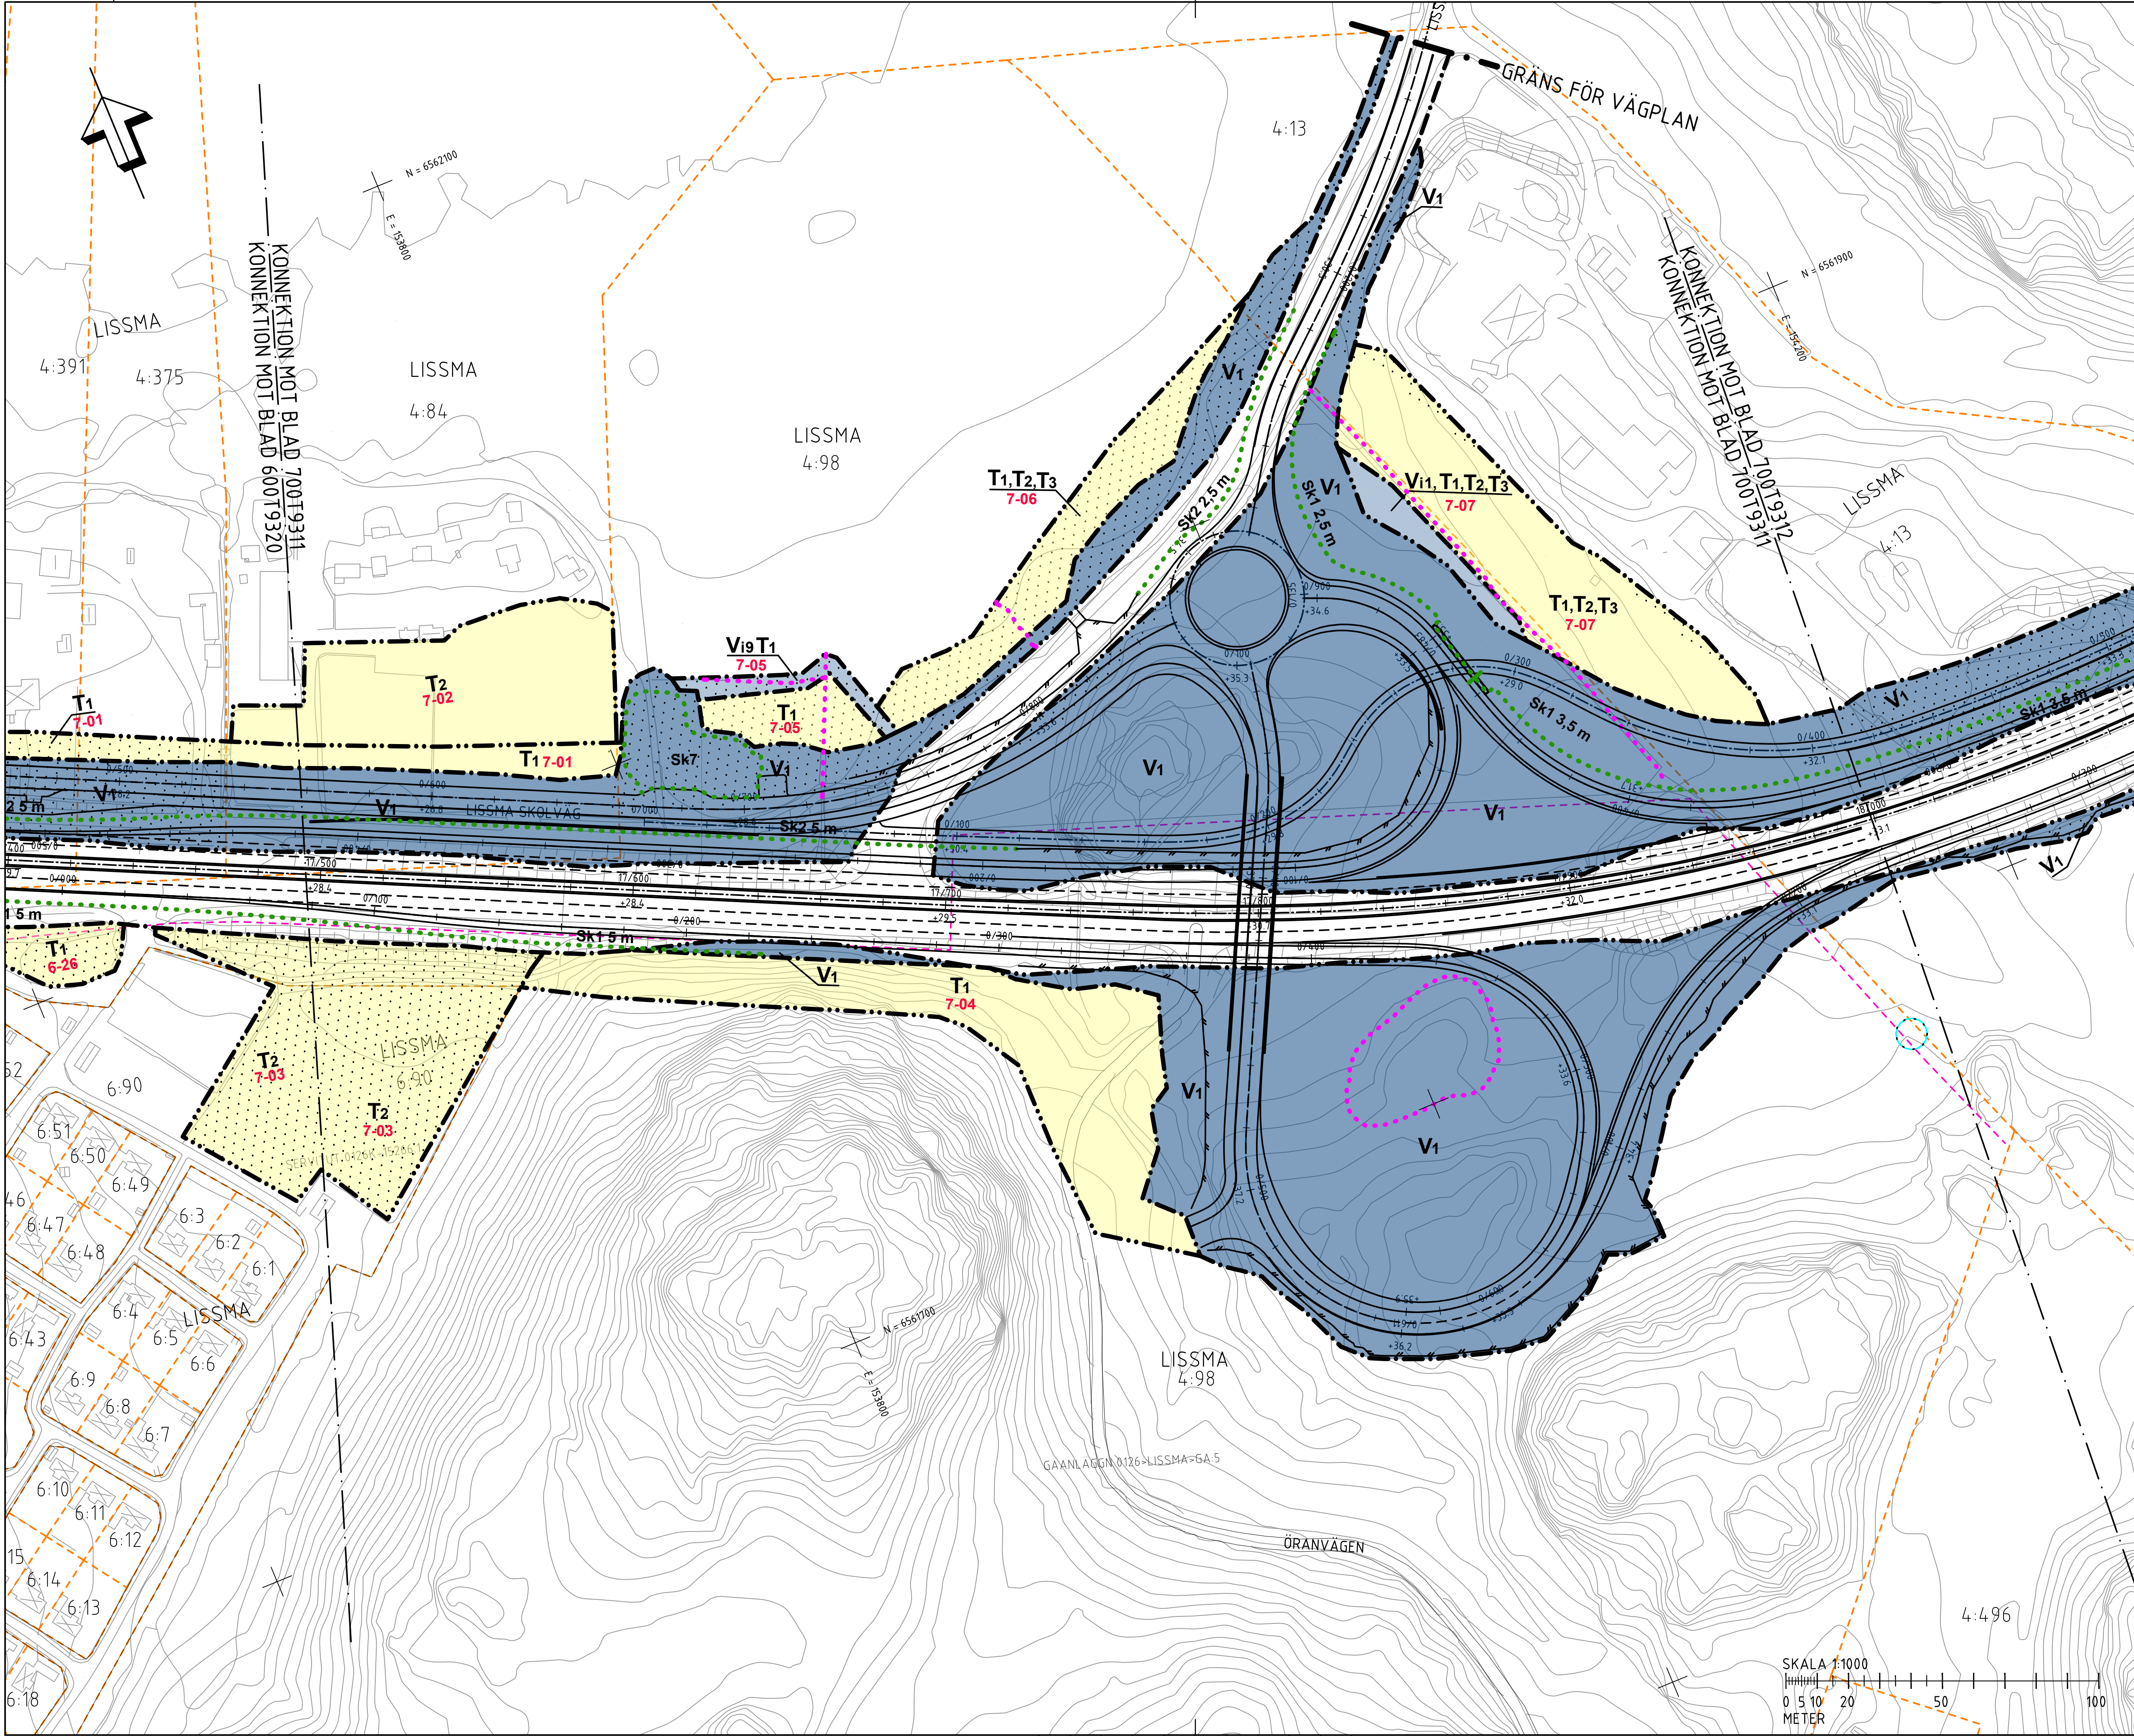

FÖRKLARINGAR

MARKANSPRÅK

- GRÄNS FÖR VÄGPLAN
- GRÄNS FÖR VÄGOMRÅDE
- AVGRÄNSNING MELLAN OLIKA TYPER AV MARKANSPRÅK
- V1** NYTT VÄGOMRÅDE MED VÄGRÄTT
- V2** NYTT VÄGOMRÅDE MED VÄGRÄTT - FÖR KOMMUNAL ALLMÄN VÄG
- Vix** NYTT VÄGOMRÅDE MED INSKRÄNKT VÄGRÄTT - SE RITNING 00079301 FÖR SPECIFIKATION
- Vi7** NYTT VÄGOMRÅDE MED INSKRÄNKT VÄGRÄTT INOM JÄRNVÄGSMARK
- Tx** TILLFÄLLIG NYTTJÄNDERÄTT - SE RITNING 00079301 FÖR SPECIFIKATION
- X-XX** LÖPNUMMER T-YTOR

SKYDDSAKTGÄRDER OCH FÖRSIKTIGHETSMÅTT

MARKERING ELLER AVGRÄNSNING AV SKYDDSAKTGÄRDER OCH FÖRSIKTIGHETSMÅTT

- SK1 - BULLERSKYDDSSKÄRM MED ABSORBENT, HÖJD ÖVER NÄRMASTE VÄGKANT
- SK2 - BULLERSKYDDSSKÄRM, HÖJD ÖVER NÄRMASTE VÄGKANT
- SK3 - BULLERSKYDDSSKÄRM BRÄNDSKYDDSKLASSAD, HÖJD ÖVER NÄRMASTE VÄGKANT
- SK5 - FAUNAPASSAGE
- SK6 - GRODDJURSARRIÄR
- SK7 - RENGINGSANLÄGGNING FÖR VÄGDAGVATTEN
- SK8 - RENGINGSANLÄGGNING FÖR TUNNELAVLOPPSVATTEN
- SK9 - BULLERSKYDDSSKÄRM MED ABSORBENT, HÖJD ÖVER INTILLIGGANDE MARK
- SK10 - BLÄNDSKYDD MED ABSORBENT, HÖJD ÖVER NÄRMASTE KÖRBANKANT
- SK13 - TÄTA DIKEN, UTFÖRS MELLAN MARKERADE LÄNGDMÄTNINGAR
- SK14 - ERBJUDANDE OM PARTIKELFILTER FÖR LUFTINTAG PÅ BYGNADENS FASAD SOM VETTER MOT E4/E20
- SK15 - ERBJUDANDE OM PARTIKELFILTER FÖR LUFTINTAG PÅ BYGNADENS TAK
- SK18 - ERBJUDANDE OM SKYDDSAKTGÄRDER UTFRÅN OLYCKSRISK

VERKSAMHETER/ ÅTGÄRDER SOM UNDTAS FRÅN FÖRBUD ENLIGT MILJÖBALKEN

FÖRBUDEN SOM AVSER VERKSAMHET ELLER ÅTGÄRD INOM GENERellt BIOTOPSKYDDSOmrÅDE (1:11 MB) GÄLLER INTE VID BYGGANDE AV ALLMÄN VÄG. BESKRIVNING AV PÅVERKAN PÅ BIOTOPSKYDDSOBJEKT REDOVISAS I VÄGPLANENS PLANBESKRIVNING.

OBJEKT INOM VÄGPLANENS OmRÅDE SOM BERÖRS AV GENERellt BIOTOPSKYDD

FÖRBUDEN MOT ÅTGÄRDER INOM STRANDSKYDDSOmrÅDE (1:15 MB) GÄLLER INTE VID BYGGANDE AV ALLMÄN VÄG. BESKRIVNING AV PÅVERKAN PÅ STRANDSKYDDADE OmRÅDEN REDOVISAS I VÄGPLANENS PLANBESKRIVNING.

OmRÅDE INOM VÄGPLANENS OmRÅDE SOM BERÖRS AV STRANDSKYDD

SKYDDIGHETEN ATT GÖRA ANMÄLAN FÖR SAMRÅD ENLIGT 12:6 MB GÄLLER INTE FÖR DE VERKSAMHETER OCH ÅTGÄRDER SOM BEHOVS FÖR ATT BYGGA VÄGEN OCH SOM FASTSTÄLLS OCH INGÅR I VÄGOMRÅDE FÖR ALLMÄN VÄG ELLER OmRÅDE FÖR TILLFÄLLIG NYTTJÄNDERÄTT

SÄRSKILDA BESLUT SOM TAS I SAMBAND MED FASTSTÄLLESEN AV VÄGPLANEN

INDRAGNING AV VÄG FRÅN ALLMÄNT UNDERHÅLL

FASTIGHETSREDOVISNING

- FASTIGHETSGRÄNS
- TRAKTGRÄNS/KVARTERSTRAKTGRÄNS
- KOMMUNGRÄNS

FASTIGHETSREDOVISNINGEN ÄR UPPDATERAD 2020-11-18 FÖR ÖVRIGA BETECKNINGAR SE RITNING 00079301

LISSMA

GLADÖ

HÖRBO VÄSTRA

PLANSYSTEM SWEREF 99 18 00
HÖJDSYSTEM RH 2000

BET	REVIDERINGEN AVSER	GODKÄND	DATUM
TYP AV PLAN			
VÄGPLAN			
GRANSKNINGSSTATUS / SYFTE			
HANDLINGSTYP			
FASTSTÄLLELSEHANDLING			
DATUM	LEVERANS / ÄNDRINGSPM		
2022-04-11			
OBJEKT			
V259 TVÄRFÖRBINDELSE SÖDERTÖRN			
DELOMRÅDE / BANDEL			
LISSMA			
ANLÄGGNINGSGEDEL			
GEMENSAMT			
OBJEKTNUMMER / KM	KONSTRUKTIONNUMMER		
145326			
BESTÄLLARE	LEVERANTÖR		
TRAFIKVERKET	TYRÉNS		
SKAPAD AV	UPPDAGGSNUMMER		
M PETERSSON	260805		
GODKÄND AV	ÄNDELNING		
E ÖBERG			
RITNINGSTYP			
PLAN			
TEKNIKOMRÅDE / INNEHÅLL			
VÄGUTFORMNING OCH TRAFIK			
BESKRIVNING			
PLANKARTA			
KM 17/500 - 18/000			
SKALA	FORMAT	FÖRVALTNINGSNUMMER	
1:1000	A1		
RITNINGNUMMER	BLAD	NÄSTA BLAD	BET
70079311	11	12	



2022-04-11 07:59:56 c:\vault\260805\vagplan\t\ritdef\700t9312.dwg



2022-04-11 08:02:54 c:\vault\260805\vagplan\t\ritdef\700t9313.dwg



c:\vault\260805\vagplan\t\ritdef\700t9314.dwg
2022-04-11 08:00:21



FÖRKLÄRNINGAR

MARKANSPRÅK

GRANS FÖR VÄGPLAN

GRANS FÖR VÄGOMRÅDE

AVGRÄNSNING MELLAN OLIKA TYPER AV MARKANSPRÅK

V1

NYTT VÄGOMRÅDE MED VÄGRÄTT

V2

NYTT VÄGOMRÅDE MED VÄGRÄTT - FÖR KOMMUNAL ALLMÄN VÄG

Vix

NYTT VÄGOMRÅDE MED INSKRÄNKT VÄGRÄTT - SE RITNING 000T9301 FÖR SPECIFIKATION

Vi7

NYTT VÄGOMRÅDE MED INSKRÄNKT VÄGRÄTT INOM JÄRVNÄSMAARK

Tx

TILLFÄLLIG NYTTJÄNDERÄTT - SE RITNING 000T9301 FÖR SPECIFIKATION

X-XX

LÖPNUMMER T-TYTOR

SKYDDSGÄRDAR OCH FÖRSIKTIGHETSMÅTT

MARKERING ELLER AVGRÄNSNING AV SKYDDSGÄRDAR OCH FÖRSIKTIGHETSMÅTT

SK1 - BULLERSKYDDSSKÄRM
MED ABSORBENT, HÖJD ÖVER NÄRMASTE VÄGRÄTT

SK2 - BULLERSKYDDSSKÄRM,
MED ABSORBENT
FÖR BOENDEMILJÖ OCH ARTSKYDD, HÖJD ÖVER NÄRMSTE VÄGRÄTT

SK3 - BULLERSKYDDSSKÄRM
BRANDSKYDDSKLASSAD,
MED ABSORBENT, HÖJD ÖVER NÄRMSTE VÄGRÄTT

SK5 - FAUNAPASSAGE

SK6 - GRODDJURSBARRIÄR

SK7 - RENINGSÅNLÄGGNING FÖR VÄGAVGATTEN

SK8 - RENINGSÅNLÄGGNING FÖR TUNNELAVLOPPSVATTEN

SK9 - BULLERSKYDDSSKÄRM
MED ABSORBENT,

SK10 - BLÅNDSKYDD MED ABSORBENT,
HÖJD ÖVER NÄRMASTE KÖRBÄNKEANT

SK13 - TÅTA DKEN, UTFÖRS MELLAN
MARKERADE LÄNGDMÄTKARE

SK14 - ERBJUDANDE OM PARTIKELFILTER
FÖR LUFTINTAG PÅ BYGGNADENS
FASAD SOM VETTER MOT E4/E20

SK15 - ERBJUDANDE OM PARTIKELFILTER FÖR
LUFTINTAG PÅ BYGGNADENS TAK

SK18 - ERBJUDANDE OM SKYDGSÅTGÄRDAR
UTFRÅN LO YDKSRK

VERKSAMHETER / ÅTGÄRDER SOM UNDVIKTS FRÅN FÖRBUDD ENLIGT MILJÖBALKEN

FÖRBUDDEN SOM AVSER VERKSAMHET ELLER ÅTGÄRD INOM GENERELLT BIOTOPSKYDDOMSOMRÅDE (7,11 MB) GÄLLER INTE VID BYGGANDE AV ALLMÄN VÄG. BESKRIVNING AV PÅVERKAN PÅ BIOTOPSKYDDSOBJEKT REDOVISAS I VÄGPLANENS PLANBESKRIVNING.

OBJEKT INOM VÄGPLANENS OMRÅDE SOM BERÖRS AV GENERELLT BIOTOPSKYDD

FÖRBUDDEN MOT VÄGBYGANDE INOM STRANDSKYDDOMSOMRÅDE (7,15 MB) GÄLLER INTE VID BYGGANDE AV ALLMÄN VÄG. BESKRIVNING AV PÅVERKAN PÅ STRANDSKYDDADE OMRÅDEN REDOVISAS I VÄGPLANENS PLANBESKRIVNING.

OMRÅDE INOM VÄGPLANENS OMRÅDE SOM BERÖRS AV STRANDSKYDD

SKYLDTIGHETEN ATT GÖRA ANMÄLAN FÖR SAMRÅD ENLIGT 12:6 MB GÄLLER INTE FÖR DE VERKSAMHETER OCH ÅTGÄRDER SOM BEHOVS FÖR ATT BYGGA VÄGEN OCH SOM FASTSTÄLLS OCH INGÅR I VÄGOMRÅDET FÖR ALLMÄN VÄG ELLER OMRÅDE FÖR TILLFÄLLIG NYTTJÄNDERÄTT SÄRSKILDA BESLUT SOM TAS I SAMBAND MED FASTSTÄLLELSEN AV VÄGPLANEN

INDRAGNING AV VÄG FRÅN ALLMÄN UNDERHÅLL

FASTIGHETSREDOVISNING

FASTIGHETSGRÄNS

TRAKTGRÄNS/KVARTERSTRAKTGRÄNS

KOMMUNGÄRNS

FASTIGHETSREDOVISNINGEN ÄR UPPDATERAD 2020-11-18

FÖR ÖVRIGA BETECKNINGAR SE RITNING 000T9301

LISSMA

PLANSYSTEM SWEPER 99 18 00

HÖJDSYSTEM RH 2000

GLADD

DUBBO VÄSTRA

BET	REVIDERINGEN AVSER	GODKÄND	DATUM
TYP AV PLAN			
GRANSKNINGSSTATUS / SYFTE			
HANDLINGSTYP			
DATUM			
OBJEKT			
DELOMRÅDE / BANDIEL			
ANLÄGNINGSLOF			
OBJEKTNUMMER / KM			
BESTÄLLARE			
LEVERANTÖR			
SKAPAD AV			
GODKÄND AV			
RITNINGSTYP			
TEKOINOMRÅDE / INNEHÅLL			
BECKRIVNING			
BLANKKARTA			
KM 19/500 - 20/000			
SKALA			
FORMAT			
FÖRVALTNINGSNUMMER			
RITNINGSNUMMER			
BLAD			
NÄSTA BLAD			
BET			