



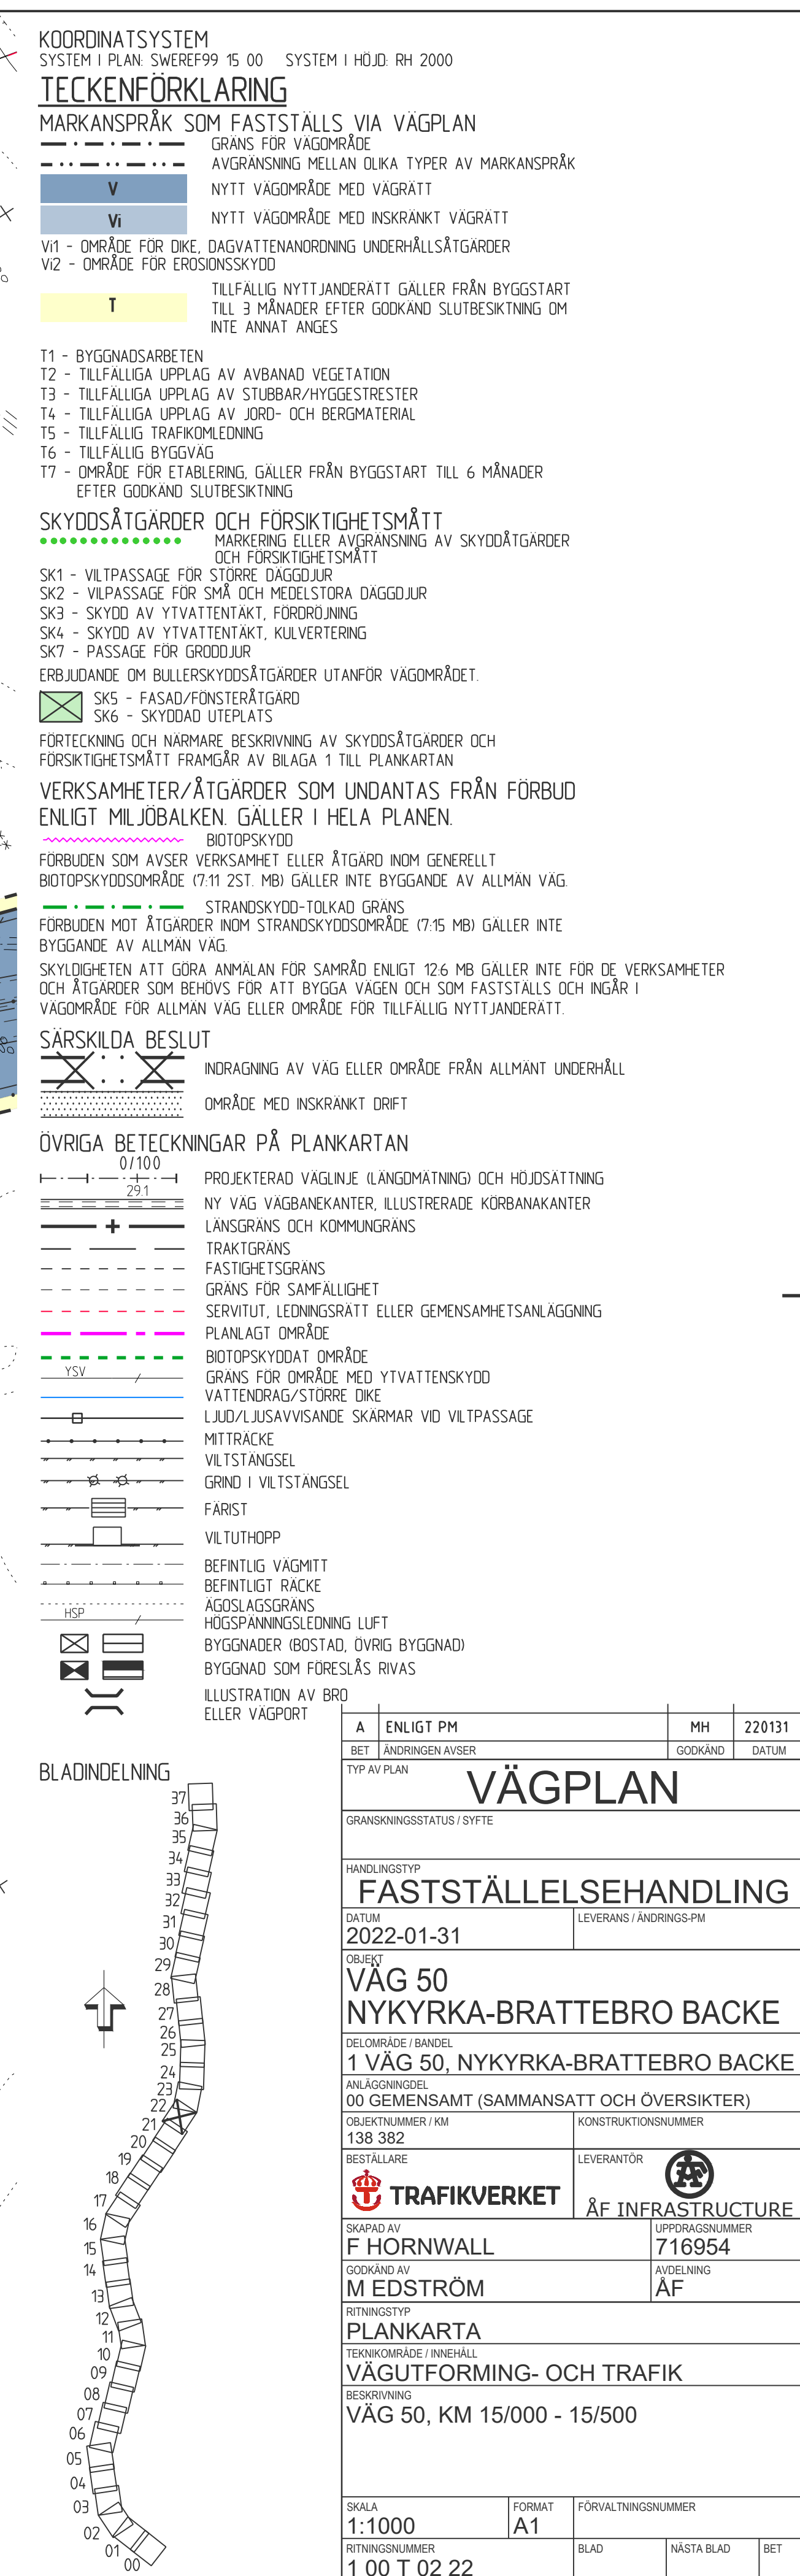


A	ENLIGT PM		MH	220131
BET	ÄNDRINGEN AVSER		GODKÄND	DATUM
VÄG PLAN				
VÄGPLAN				
GRANSKNINGSSTATUS / SYFTE				
HANDLINGSTYP				
FASTSTÄLLELSEHANDLING				
DATUM		LEVERANS / ÄNDRINGS-PM		
2022-01-31				
OBJEKT				
VÄG 50				
DELOMRÅDE / BANDDEL				
ANLÄGGNINGSD				
00 GEMENSAMT (SAMMANSETT OCH ÖVERSIKTER)				
OBJEKTNUMMER / KM		KONSTRUKTÖRSNUMMER		
138-382				
BESTÄLLARE		LEVERANTÖR		
 TRAFIKVERKET		 ÅF INFRASTRUCTURE		
SKAPAD AV		UPPDRAGSGNUMMER		
F HORNWALL		716954		
GODKÄND AV		ÄMBELING		
M EDSTRÖM		ÅF		
RITNINGSTYP				
PLANKARTA				
TEKNIKOMRÅDE / INNEHÅLL				
VÄGUTFORMING- OCH TRAFIK				
BESKRIVNING				
VÄG 50, KM 15/000 - 15/500				
SKALA		FORMAT		FÖRVALTNINGSNUMMER
1:1000		A1		
RITNINGSNUMMER		BLAD		NÄSTA BLAD
1 00 T 02 22				BET

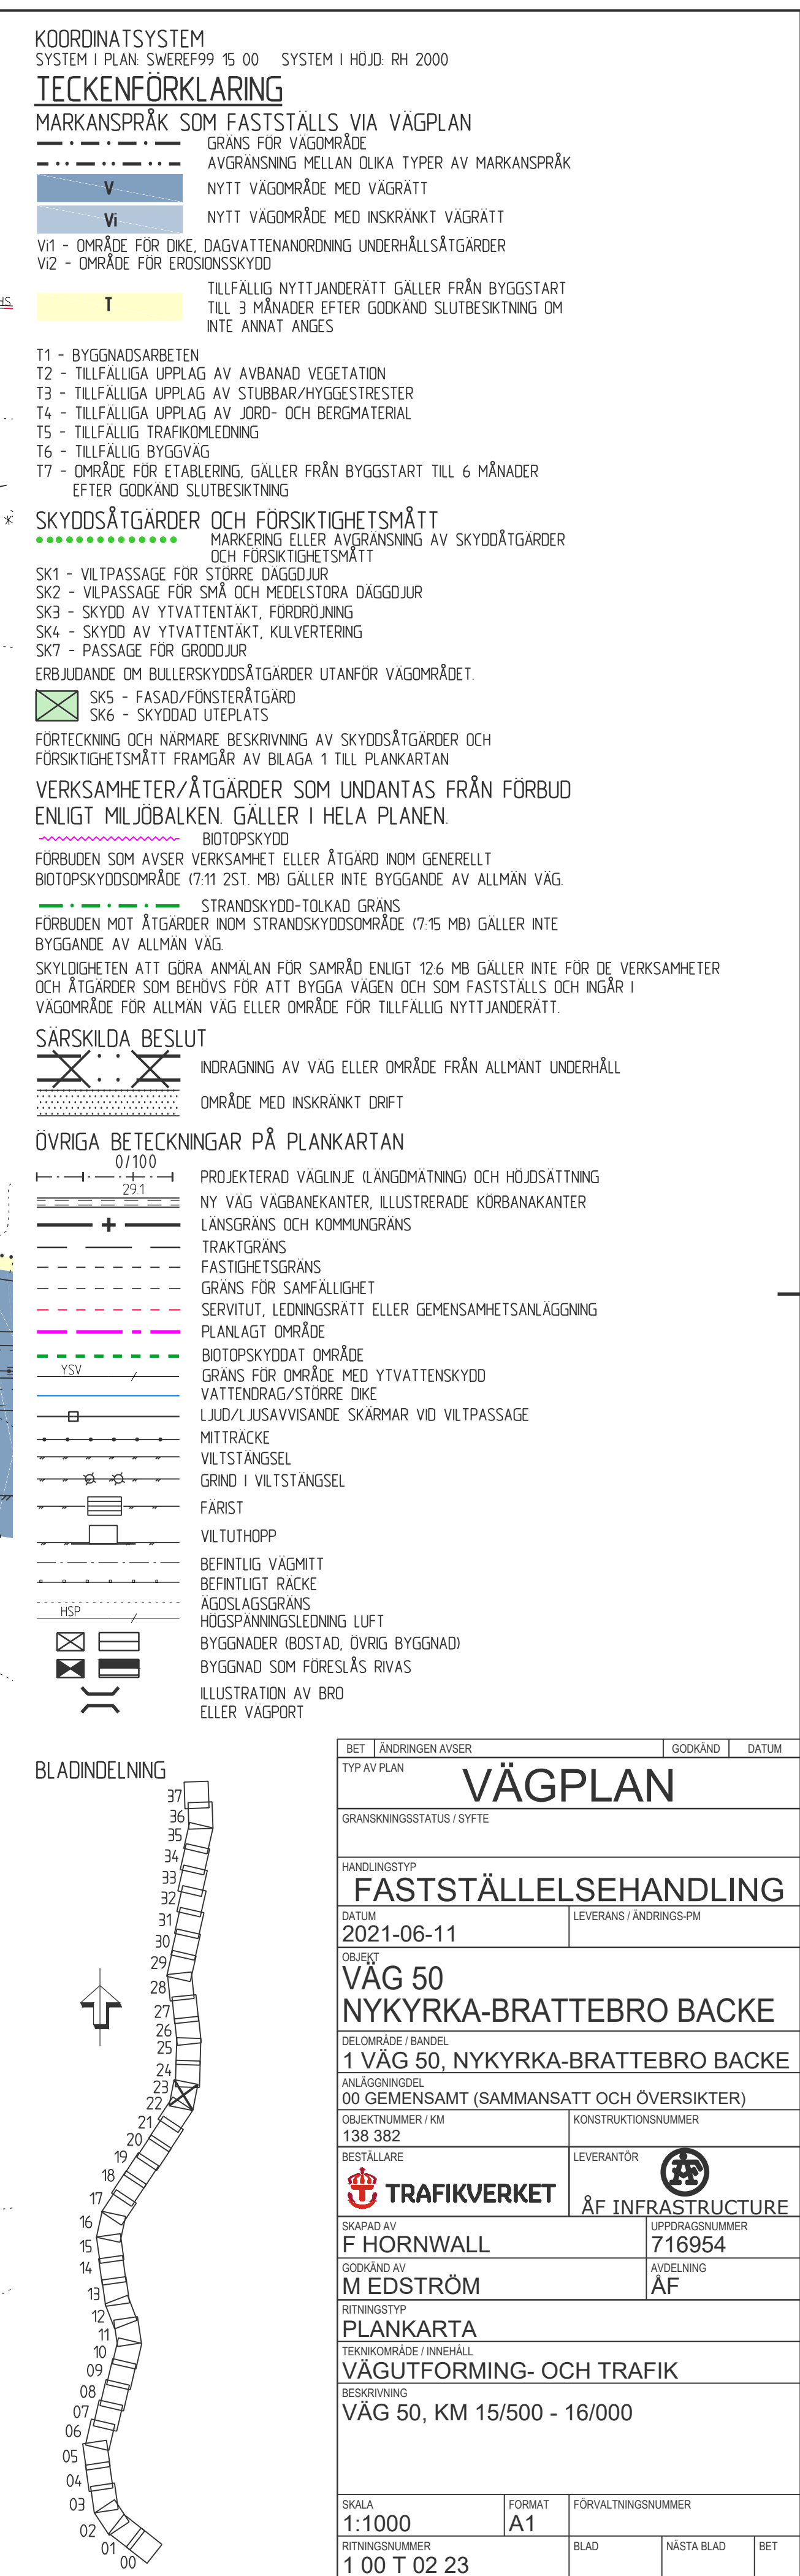



bilning: X:\Central File Server\716956 - Vagnan Rv 50 Nykyrka-Brallebroacke - 57637-CAAD\VP\1\Tallbet\10070224.dwg Skapad av: Andersson, Per 2021-6-15 15:21

MOELLN 1000001
MOELLN 1000002
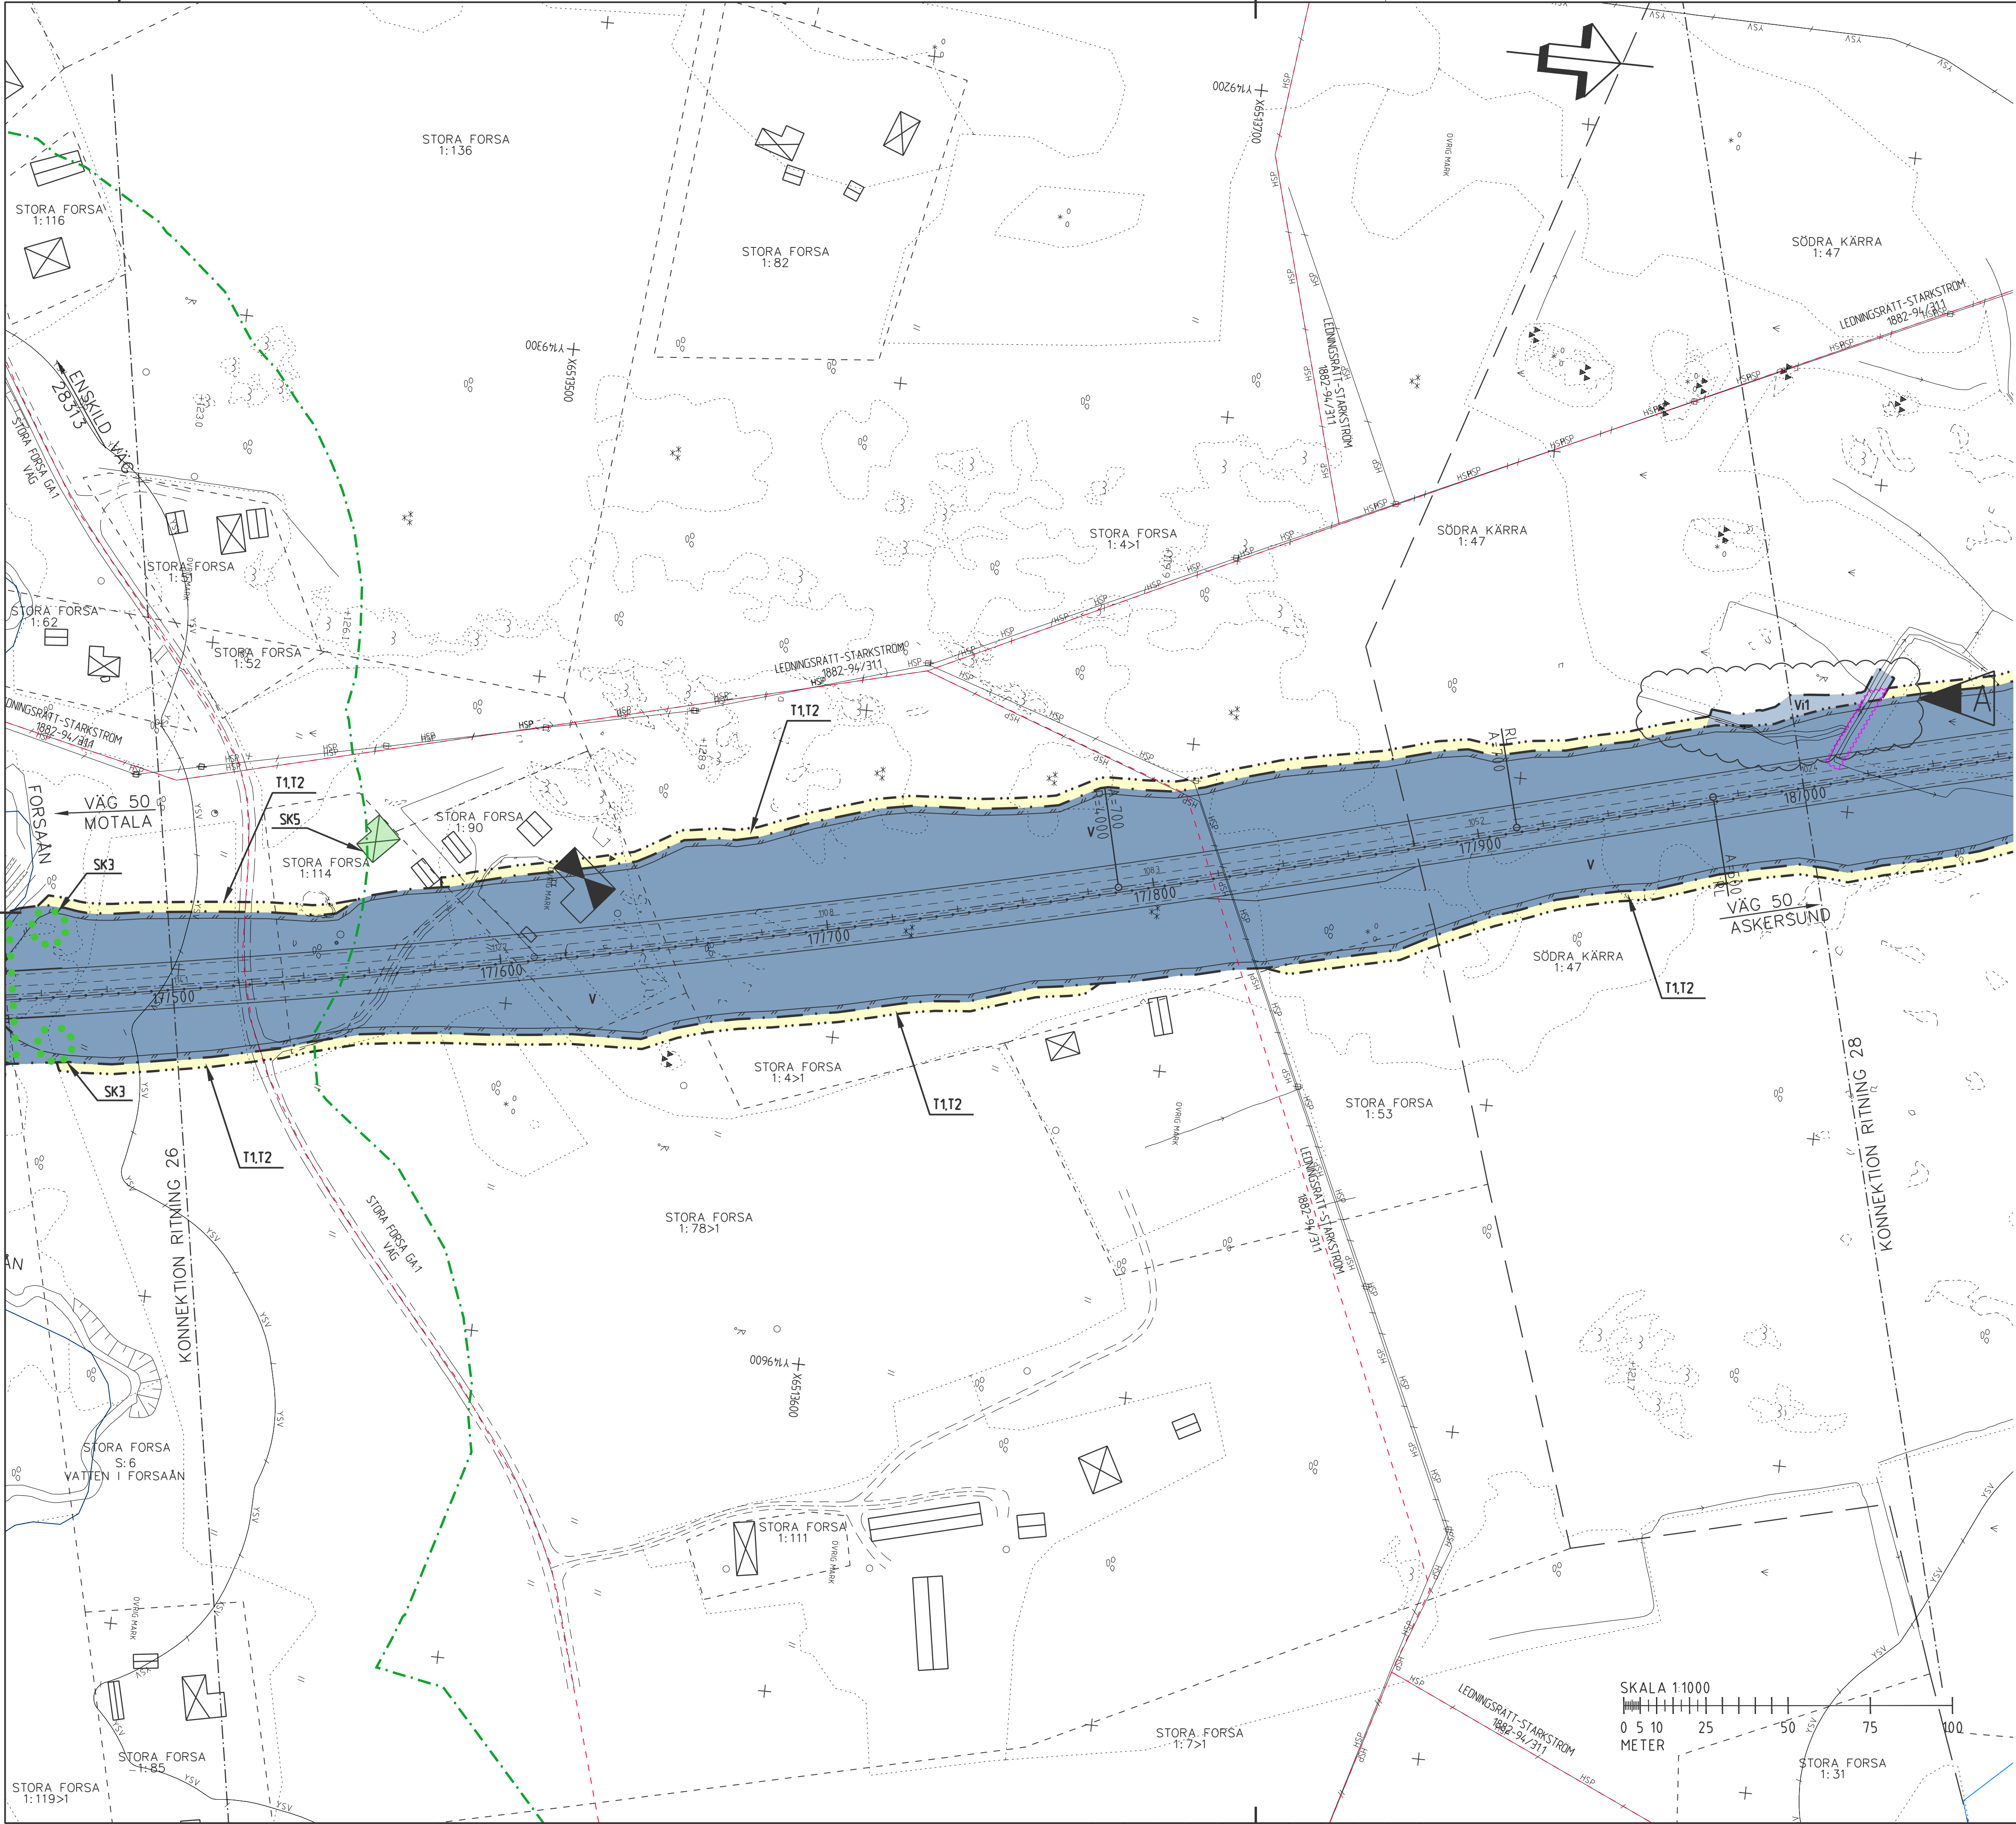

COORDINATSYSTEM
SYSTEM I PLAN: SWEREF99 15 00 SYSTEM I HOJD: RH 2000

TECKENFÖRKLARING

GRANS FÖR VÄGOMRÅDE
AVGRÄNSNING MELLAN OLIKA TYPER AV MARKANSPRÅK

V

NYTT VÄGOMRÅDE MED VÄGRÄTT

Vi

NYTT VÄGOMRÅDE MED INSKRÄNKT VÄGRÄTT

V1 - OMRÅDE FÖR DIKE, DAGVATTENANORDNING UNDERHÅLLSÄTGÄRDER
V2 - OMRÅDE FÖR EROSIONSSKYDD

T

TILLFALLIG NYTTJÄNDERÄTT GÄLLER FRÅN BYGGSTART
TILL 3 MÅNADER EFTER GODKÄND SLUTBESKUTNING OM
INTE ANNAT ANGES

T1 - BYGGNADSBETEN
T2 - TILLFALLIGA UPPLAG AV AVBANAD VEGETATION
T3 - TILLFALLIGA UPPLAG AV STUBBAR/HYGGESTRER
T4 - TILLFALLIGA UPPLAG AV JORD- OCH BERGMATERIAL
T5 - TILLFALLIG TRAFIKLEDNING
T6 - TILLFALLIG BYGGVÄG
T7 - OMRÅDE FÖR ETABLERING, GÄLLER FRÅN BYGGSTART TILL 6 MÅNADER
EFTER GODKÄND SLUTBESKUTNING

SKYDDSAETGÄRDER OCH FÖRSIKTIGHETSMÄTT
MÄRKNING ELLER AVGRÄNSNING AV SKYDDSAETGÄRDER
OCH FÖRSIKTIGHETSMÄTT

SK1 - VILTPASSAGE FÖR STÖRRE DAGGJUR
SK2 - VILTPASSAGE FÖR SMÅ OCH MEDELSTÖRRE DAGGJUR
SK3 - SKYDD AV YTVÄNTAKT, FÖRÖRJNING
SK4 - SKYDD AV YTVÄNTAKT, KULVERTERING
SK7 - PASSAGE FÖR GRODDJUR
ERBJUDANDE OM BULLERSKYDDSAETGÄRDER UTANFÖR VÄGOMRÅDET

SK5

FASAD/FÖNSTERÄTGÄRD

SK6

SKYDDAD UTEPLATS

FÖRTECKNING OCH NÄRMARE BESKRIVNING AV SKYDDSAETGÄRDER OCH
FÖRSIKTIGHETSMÄTT FRÄMGÅR AV BILAGA 1 TILL PLANKARTAN

VERKSAMHETER/ÄTGÄRDER SOM UNDTAS FRÅN FÖRBUD
ENLIGT MILJÖBALKEN. GÄLLER I HELA PLANEN.

BIOTPSKYDD
FÖRBUDEN SOM AVSER VERKSAMHET ELLER ÄTGÄRD INOM GENERELLT
BIOTPSKYDDOMRÅDE (7:11 2ST MB) GÄLLER INTE BYGGANDE AV ALLMAN VÄG

STRANDSKYDD-TOLKAD GRANS
FÖRBUDEN MOT ÄTGÄRDER INOM STRANDSKYDDOMRÅDE (7:15 MB) GÄLLER INTE
BYGGANDE AV ALLMAN VÄG

SKYDDIGHETEN ATT GÖRA ANMÄLAN FÖR SAMRÄD ENLIGT 12:6 MB GÄLLER INTE FÖR DE VERKSAMHETER
OCH ÄTGÄRDER SOM BEHOVS FÖR ATT BYGGA VÄGEN OCH SOM FASTSTÄLLS OCH INGÅR I
VÄGOMRÅDE FÖR ALLMAN VÄG ELLER OMRÅDE FÖR TILLFALLIG NYTTJÄNDERÄTT

SÄRSKILDA BESLUT

X

X

INDRAGNING AV VÄG ELLER OMRÅDE FRÅN ALLMÄNT UNDERHÅLL

X

X

OMRÅDE MED INSKRÄNKT DRIFT

ÖVRIGA BETECKNINGAR PÅ PLANKARTAN

0/100

251

PROJETERAD VÄGLINJE (LÄNGDMÄTNING) OCH HOJDÄTTNING

+

NY VÄG VÄGBANKEKANTER, ILLUSTRERADE KÖRBANÄKANTER

+

LÄNSGRANS OCH KOMMUNGRANS

+

TRAKTGRANS

+

FASTIGHETSGRANS

+

GRANS FÖR SAMFÄLLIGHET

+

SERVITUT, LEDNINGSRÄTT ELLER GEMENSAMHETSANLÄGGNING

+

PLANLAGT OMRÅDE

+

BIOTPSKYDDAT OMRÅDE

+

GRANS FÖR OMRÅDE MED YTVÄNTENSKYDD

+

VÄTENDRAG/STÖRRE DIKE

+

LJUD/LJUSAVVISANDE SKÄRMAR VID VILTPASSAGE

+

MITTRÄCKE

+

VILTSTANGSEL

+

GRIND I VILTSTANGSEL

+

FÄRST

+

VILTUTHOPP

+

BEFINTLIG VÄGMITT

+

BEFINTLIGT RÄCKE

+

ÄGOSLAGSGRANS

+

HÖGSPÄNNINGSLEDNING (LUFT)

+

BYGGNADER (BOSTAD, ÖVRIG BYGGNAD)

+

BYGGNAD SOM FÖRESLÄS RIVAS

+

ILLUSTRATION AV BRO
ELLER VÄGPORT

BLADINDELNING

37

36

35

34

33

32

31

30

29

28

27

26

25

24

23

22

21

20

19

18

17

16

15

14

13

12

11

10

09

08

07

06

05

04

03

02

01

SKALA 1:1000

0

5

10

25

50

75

100

METER

STORA FORSA 1:31

STORA FORSA 1:7>1

STORA FORSA 1:53

STORA FORSA 1:4>1

STORA FORSA 1:114

STORA FORSA 1:90

STORA FORSA 1:62

STORA FORSA 1:116

STORA FORSA 1:82

STORA FORSA 1:136

STORA FORSA 1:7>1

STORA FORSA 1:85

STORA FORSA 1:119>1

STORA FORSA 1:52

STORA FORSA 1:53

STORA FORSA 1:4>1

STORA FORSA 1:90

STORA FORSA 1:114

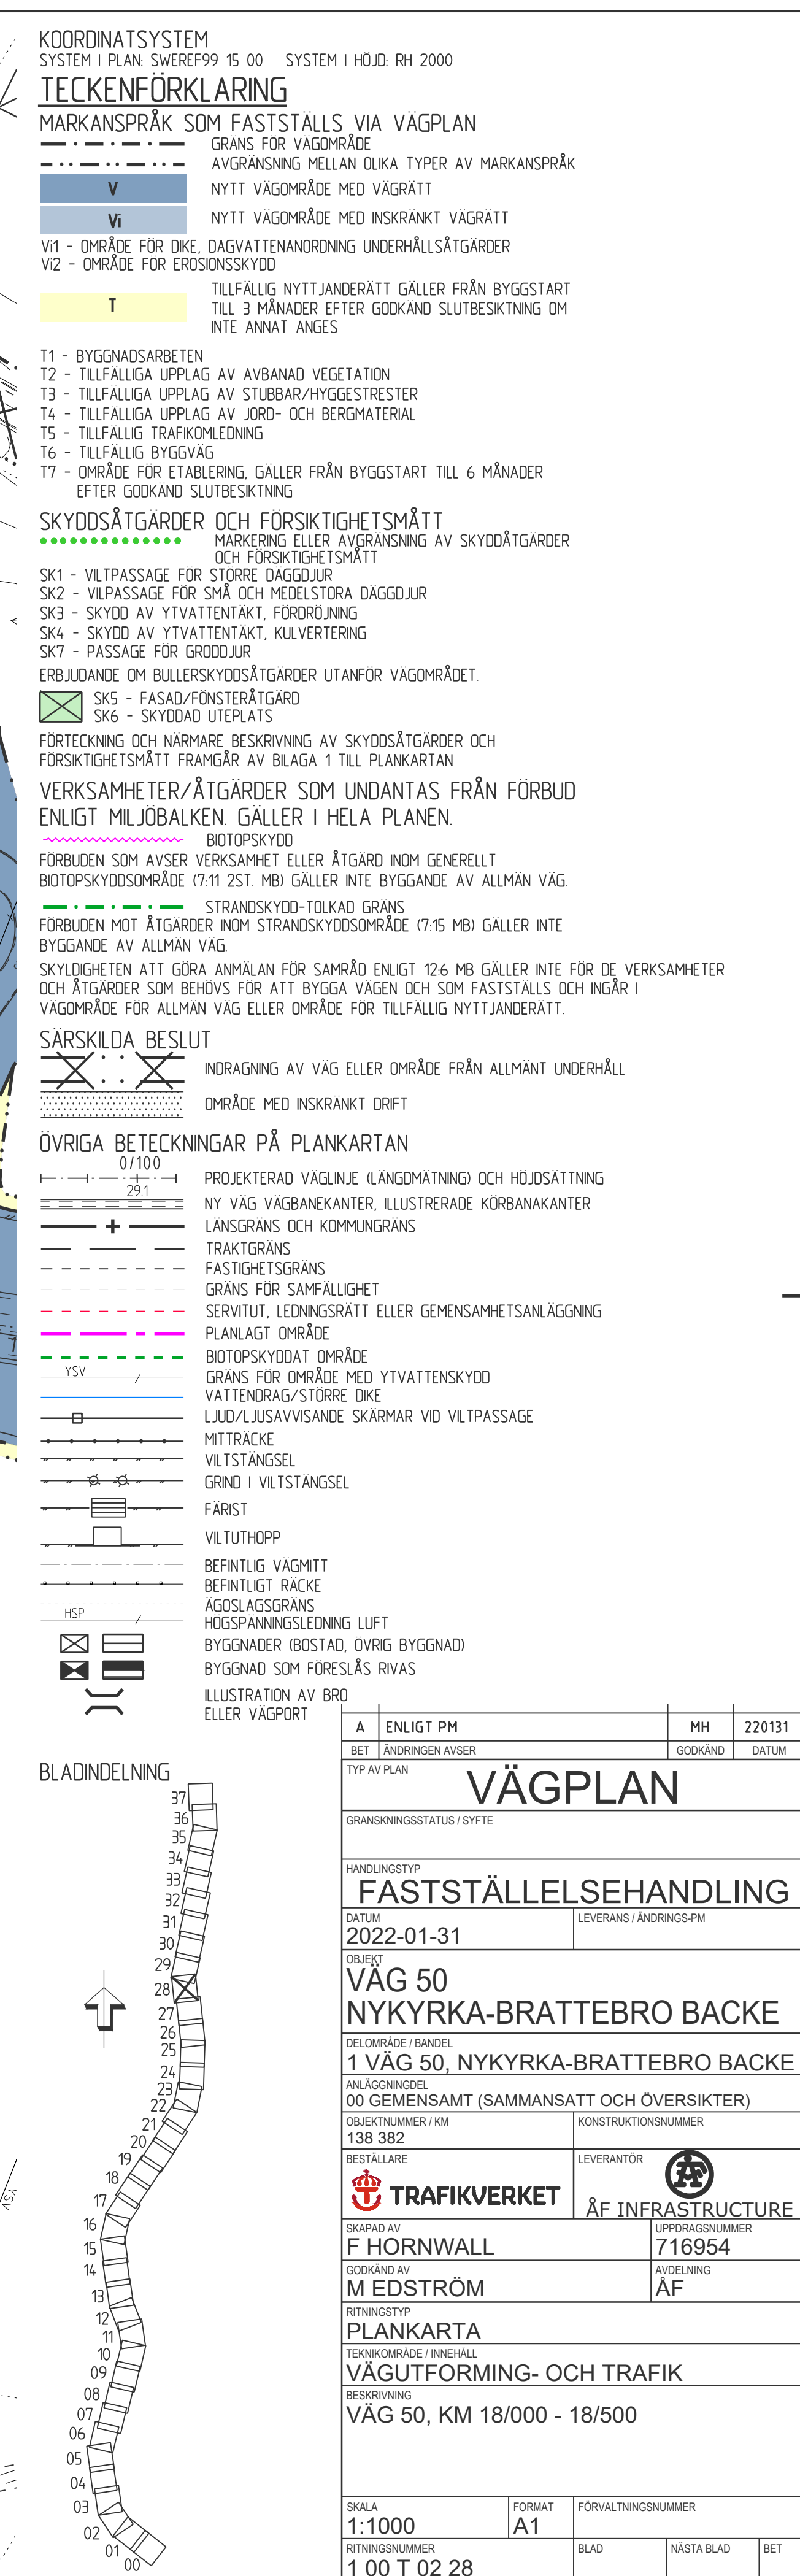



Skanning X:\Central File Server\716954 - Vagglan Rv 50 Nykyrka-Bralltbrobacke -57637-\CAD\VP\1\TurIDel\100T0229.dwg Skapad av: Andersson, Per 2021 6 15 18:25

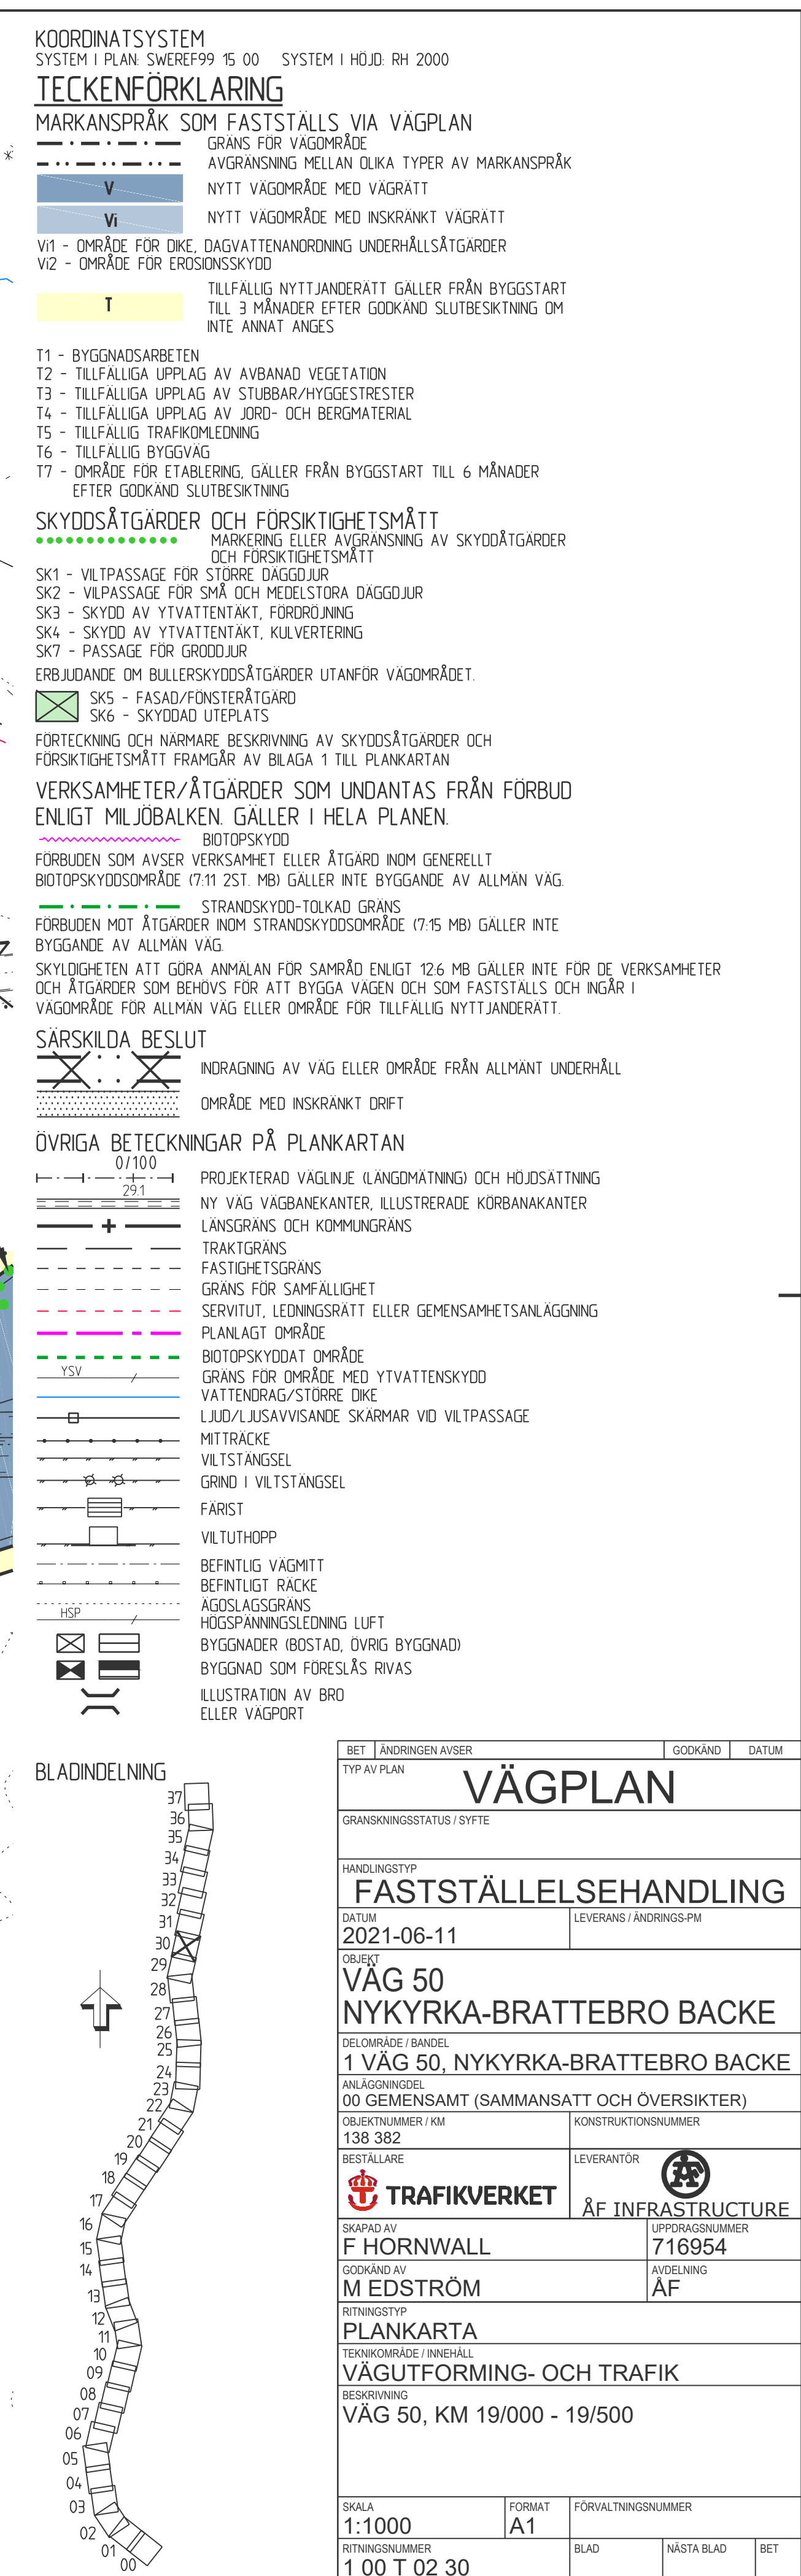

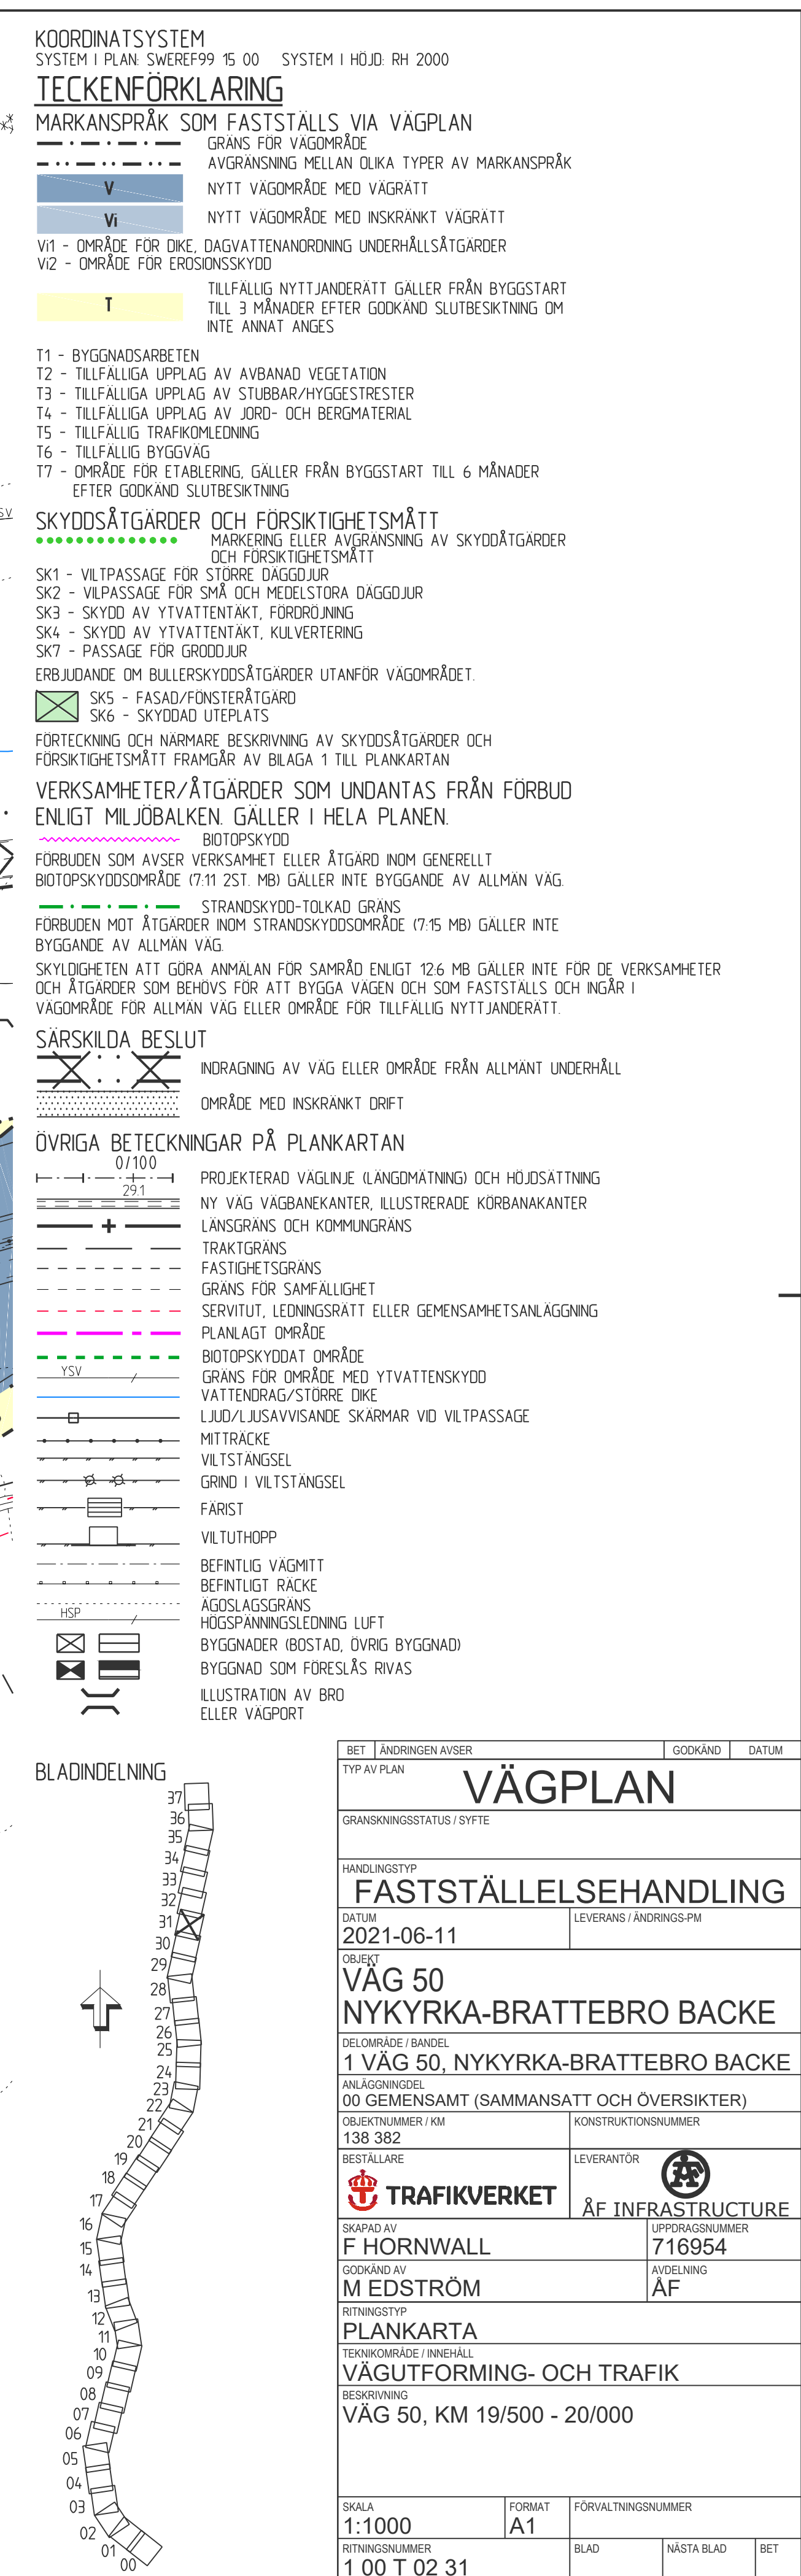

KOORDINATSYSTEM
 SYSTEM I PLAN: SWEREF99 15 00 SYSTEM I HOJD: RH 2000
TECKENFÖRKLARING
 MARKANSPRÅK SOM FASTSTÄLLS VIA VÄGPLAN
 - - - - - GRÄNS FÖR VAGOMRÅDE
 - - - - - AVGRÄNSNING MELLAN OLIKA TYPER AV MARKANSPRÅK
 V NYTT VAGOMRÅDE MED VÄGRÄTT
 Vi NYTT VAGOMRÅDE MED INSKRÄNKT VÄGRÄTT
 V1 - OMRÅDE FÖR DIKE, DAGVATTENANORDNING UNDERHÅLLSÅTGÄRDER
 V2 - OMRÅDE FÖR EROSIONSSKYDD
 T TILLFALLIG NYTTJÄNDERÄTT GÄLLER FRÅN BYGGSTART
 TILL 3 MÅNADER EFTER GODKÄND SLUTBESKUTNING OM
 INTE ANNAT ANGES

T1 - BYGNADSARBETEN
 T2 - TILLFALLIGA UPPLAG AV ANVÄNDAD VEGETATION
 T3 - TILLFALLIGA UPPLAG AV STUBBAR/HYGESTRESTER
 T4 - TILLFALLIGA UPPLAG AV JORD- OCH BERGMATERIAL
 T5 - TILLFALLIG TRAFIKLEDNING
 T6 - TILLFALLIG BYGGVÄG
 T7 - OMRÅDE FÖR ETABLERING, GÄLLER FRÅN BYGGSTART TILL 6 MÅNADER
 EFTER GODKÄND SLUTBESKUTNING

SKYDDÅTGÄRDER OCH FÖRSIKTIGHETSMÅTT
 MARKERING ELLER AVGRÄNSNING AV SKYDDÅTGÄRDER
 OCH FÖRSIKTIGHETSMÅTT
 SK1 - VILTPASSAGE FÖR STORRE DAGGJUR
 SK2 - VILTPASSAGE FÖR SMÅ OCH MEDELSTORA DAGGJUR
 SK3 - SKYDD AV YTVATTENTAKT, FÖRDRÖJNING
 SK4 - SKYDD AV YTVATTENTAKT, KULVERTERING
 SK7 - PASSAGE FÖR GRODDJUR
 ERBJUDANDE OM BULLERSKYDDÅTGÄRDER UTANFÖR VAGOMRÅDET
 SK5 - FASAD/FÖNSTERÅTGÄRD
 SK6 - SKYDDAD UTEPLATS

FÖRTECKNING OCH NÄRMARE BESKRIVNING AV SKYDDÅTGÄRDER OCH
 FÖRSIKTIGHETSMÅTT FRAMGÅR AV BILAGA 1 TILL PLANKARTEN

**VERKSAMHETER/ÅTGÄRDER SOM UNDANTAS FRÅN FÖRBUD
 ENLIGT MILJÖBALKEN, GÄLLER I HELA PLANEN.**

FÖRBUDEN SOM AVSER VERKSAMHET ELLER ÅTGÄRD INOM GENERELLT


STRANDSKYDD-TOLKAD GRÄNS
 FÖRBUDEN MOT ÅTGÄRDER INOM STRANDSKYDDSDOMRÅDE (7:15 MB) GÄLLER INTE
 BYGGANDE AV ALLMÄN VÄG

SKYDDIGHETEN ATT GÖRA ANMÄLAN FÖR SAMRÅD ENLIGT 12:6 MB GÄLLER INTE FÖR DE VERKSAMHETER
 OCH ÅTGÄRDER SOM BEHOVS FÖR ATT BYGGA VÄGEN OCH SOM FASTSTÄLLS OCH INGÅR I
 VAGOMRÅDE FÖR ALLMÄN VÄG ELLER OMRÅDE FÖR TILLFALLIG NYTTJÄNDERÄTT.


SÄRSKILDA BESLUT
 X X INDRAGNING AV VÄG ELLER OMRÅDE FRÅN ALLMÄNT UNDERHÅLL
 OMRÅDE MED INSKRÄNKT DRIFT

ÖVRIGA BETECKNINGAR PÅ PLANKARTEN
 0/100
 291
 + NY VÄG VAGBANKANTER, ILLUSTRERADE KÖRBANKANTER
 - - - - - LÄNDRÄNS OCH KOMMUNGRÄNS
 - - - - - TRAKTGRÄNS
 - - - - - FASTIGHETSGRÄNS
 - - - - - GRÄNS FÖR SAMFÄLLIGHET
 - - - - - SERVITUT, LEDNINGSRÄTT ELLER GEMENSAMHETSANLÄGGNING
 - - - - - PLANLAGT OMRÅDE
 - - - - - GRÄNS FÖR OMRÅDE MED YTVATTENSKYDD
 - - - - - VATTENDRAG/STORRE DIKE
 - - - - - LJUD/LJUSAVVISANDE SKÄRMAR VID VILTPASSAGE
 - - - - - MITTRÄCKE
 - - - - - VILTSTANGSEL
 - - - - - GRIND I VILTSTANGSEL
 - - - - - FÄRIST
 - - - - - VILTUTHOPP
 - - - - - BEFINTLIG VÄGMITT
 - - - - - BEFINTLIGT RÄCKE
 - - - - - ÅGOSLAGSGRÄNS
 - - - - - HÖGSPÄNNINGSLINJNING LUFT
 - - - - - BYGGNADER (BOSTAD, ÖVRIG BYGGNAD)
 - - - - - BYGGNAD SOM FÖRESLÅS RIVAS
 - - - - - ILLUSTRATION AV BRO
 - - - - - ELLER VÄGPORT


BLADINDELNING

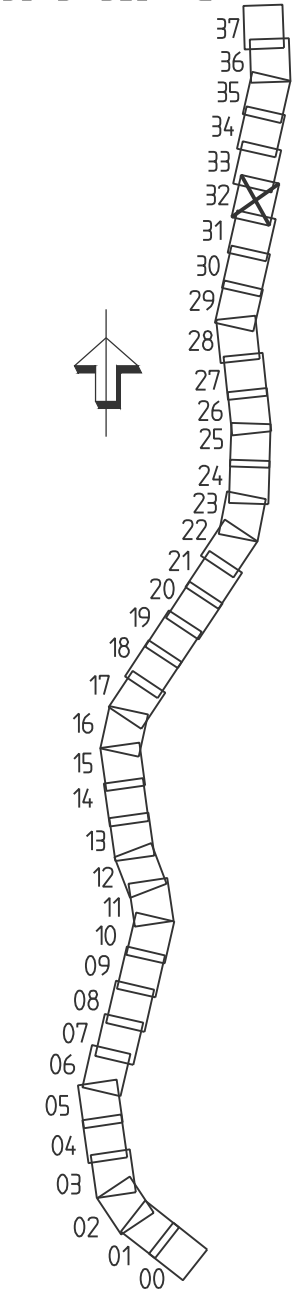

BET	ÄNDRINGEN AVSER	GODKÄND	DATUM
TYP AV PLAN			
GRANSKNINGSSTATUS / SYFTE			
HANDLINGSTYP			
FASTSTÄLLELSEHANDLING			
DATUM		LEVERANS / ÄNDRINGS-PM	
2021-06-11			
OBJEKT			
VÄG 50			
NYKYRKA-BRATTEBRO BACKE			
DELOMRÅDE / BANDDEL			
1 VÄG 50, NYKYRKA-BRATTEBRO BACKE			
00 GEMENSAMT (SAMMANSATT OCH ÖVERSIKTER)			
OBJEKTNUMMER / KM		KONSTRUKTIONSNUMMER	
138 382			
BESTÄLLARE		LEVERANTÖR	
TRAFIKVERKET		ÅF INFRASTRUCTURE	
SKAPAD AV		UPPDRAGSNUMMER	
F HORNWALL		716954	
GODKÄND AV		ÄNDRING	
M EDSTRÖM		ÅF	
RITNINGSTYP			
PLANKARTA			
TEKNIKOMRÅDE / INNEHÅLL			
VÄGUTFORMING- OCH TRAFIK			
BESKRIVNING			
VÄG 50, KM 20/000 - 20/500			
SKALA		FÖRVALTNINGSNUMMER	
1:1000		A1	
RITINGSNUMMER		BLAD	
1 00 T 02 32		NÄSTA BLAD	
		BET	

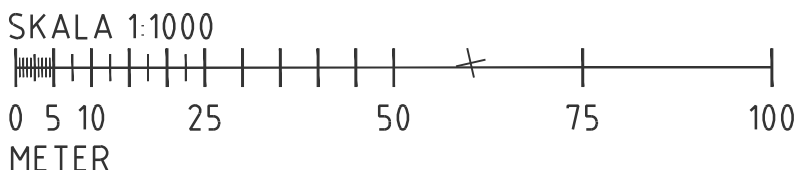



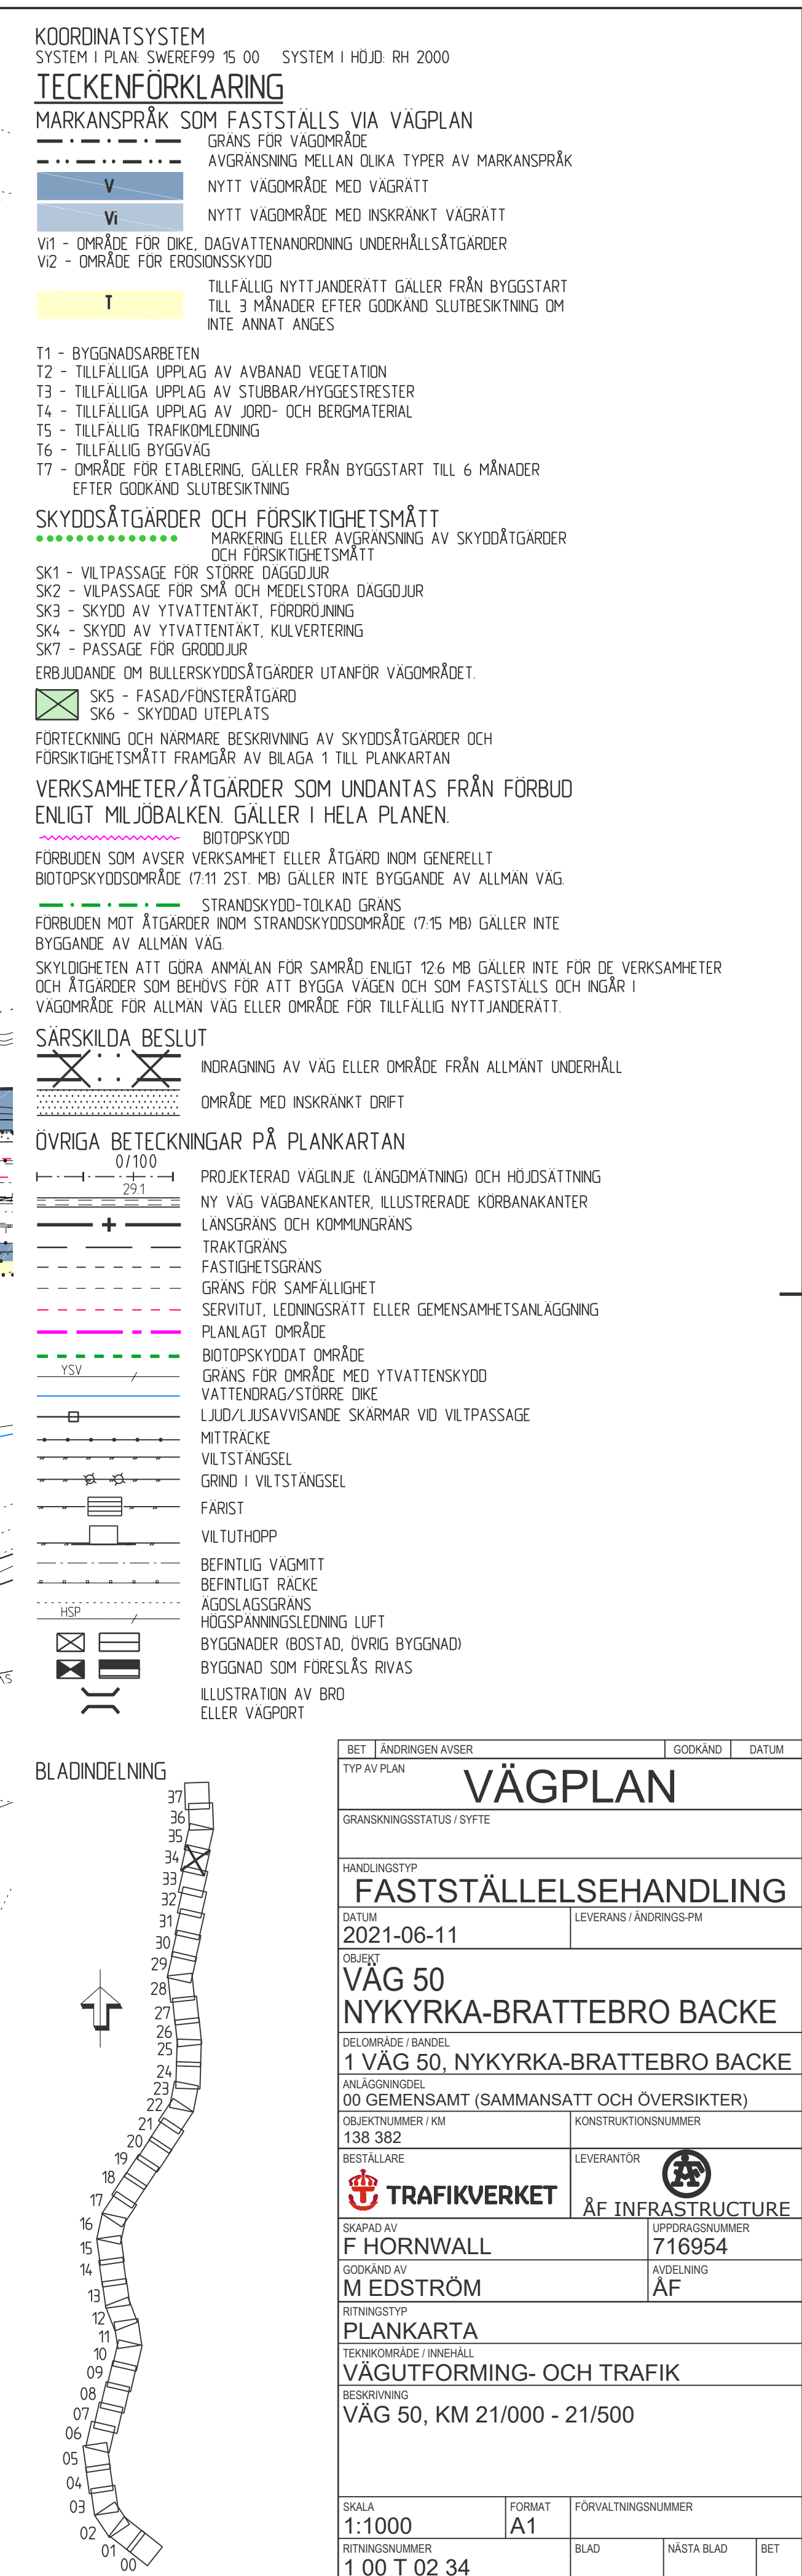

BET	ÄNDRINGEN AVSER	GODKÄND	DATUM
TYP AV PLAN			
VÄGPLAN			
GRANSKNINGSSTATUS / SYFTE			
HANDLINGSTYP			
FASTSTÄLLELSEHANDLING			
DATUM	LEVERANS / ÄNDRINGS-PM		
2021-06-11			
OBJEKT			
VÄG 50			
NYKYRKA-BRATTEBRO BACKE			
DELOMRÅDE / BANDEL			
1 VÄG 50, NYKYRKA-BRATTEBRO BACKE			
ANLÄGGNINGSD			
00 GEMENSAMT (SAMMANSATT OCH ÖVERSIKTER)			
OBJEKTNUMMER / KM	KONSTRUKTIONSNUMMER		
138 382			
BESTÄLLARE	LEVERANTÖR		
 TRAFIKVERKET			
SKAPAD AV		UPPDRAGSNUMMER	
F HORNWALL		716954	
GODKÄND AV		ÄDELNING	
M EDSTRÖM		ÅF	
RITNINGSTYP			
PLANKARTA			
TEKNIKOMRÅDE / INNEHÅLL			
VÄGUTFORMING- OCH TRAFIK			
BESKRIVNING			
VÄG 50, KM 21/000 - 21/500			
SKALA	FORMAT	FÖRVALTNINGSNUMMER	
1:1000	A1		
RITNINGSNUMMER	BLAD	NÄSTA BLAD	BET
1 00 T 02 34			





