


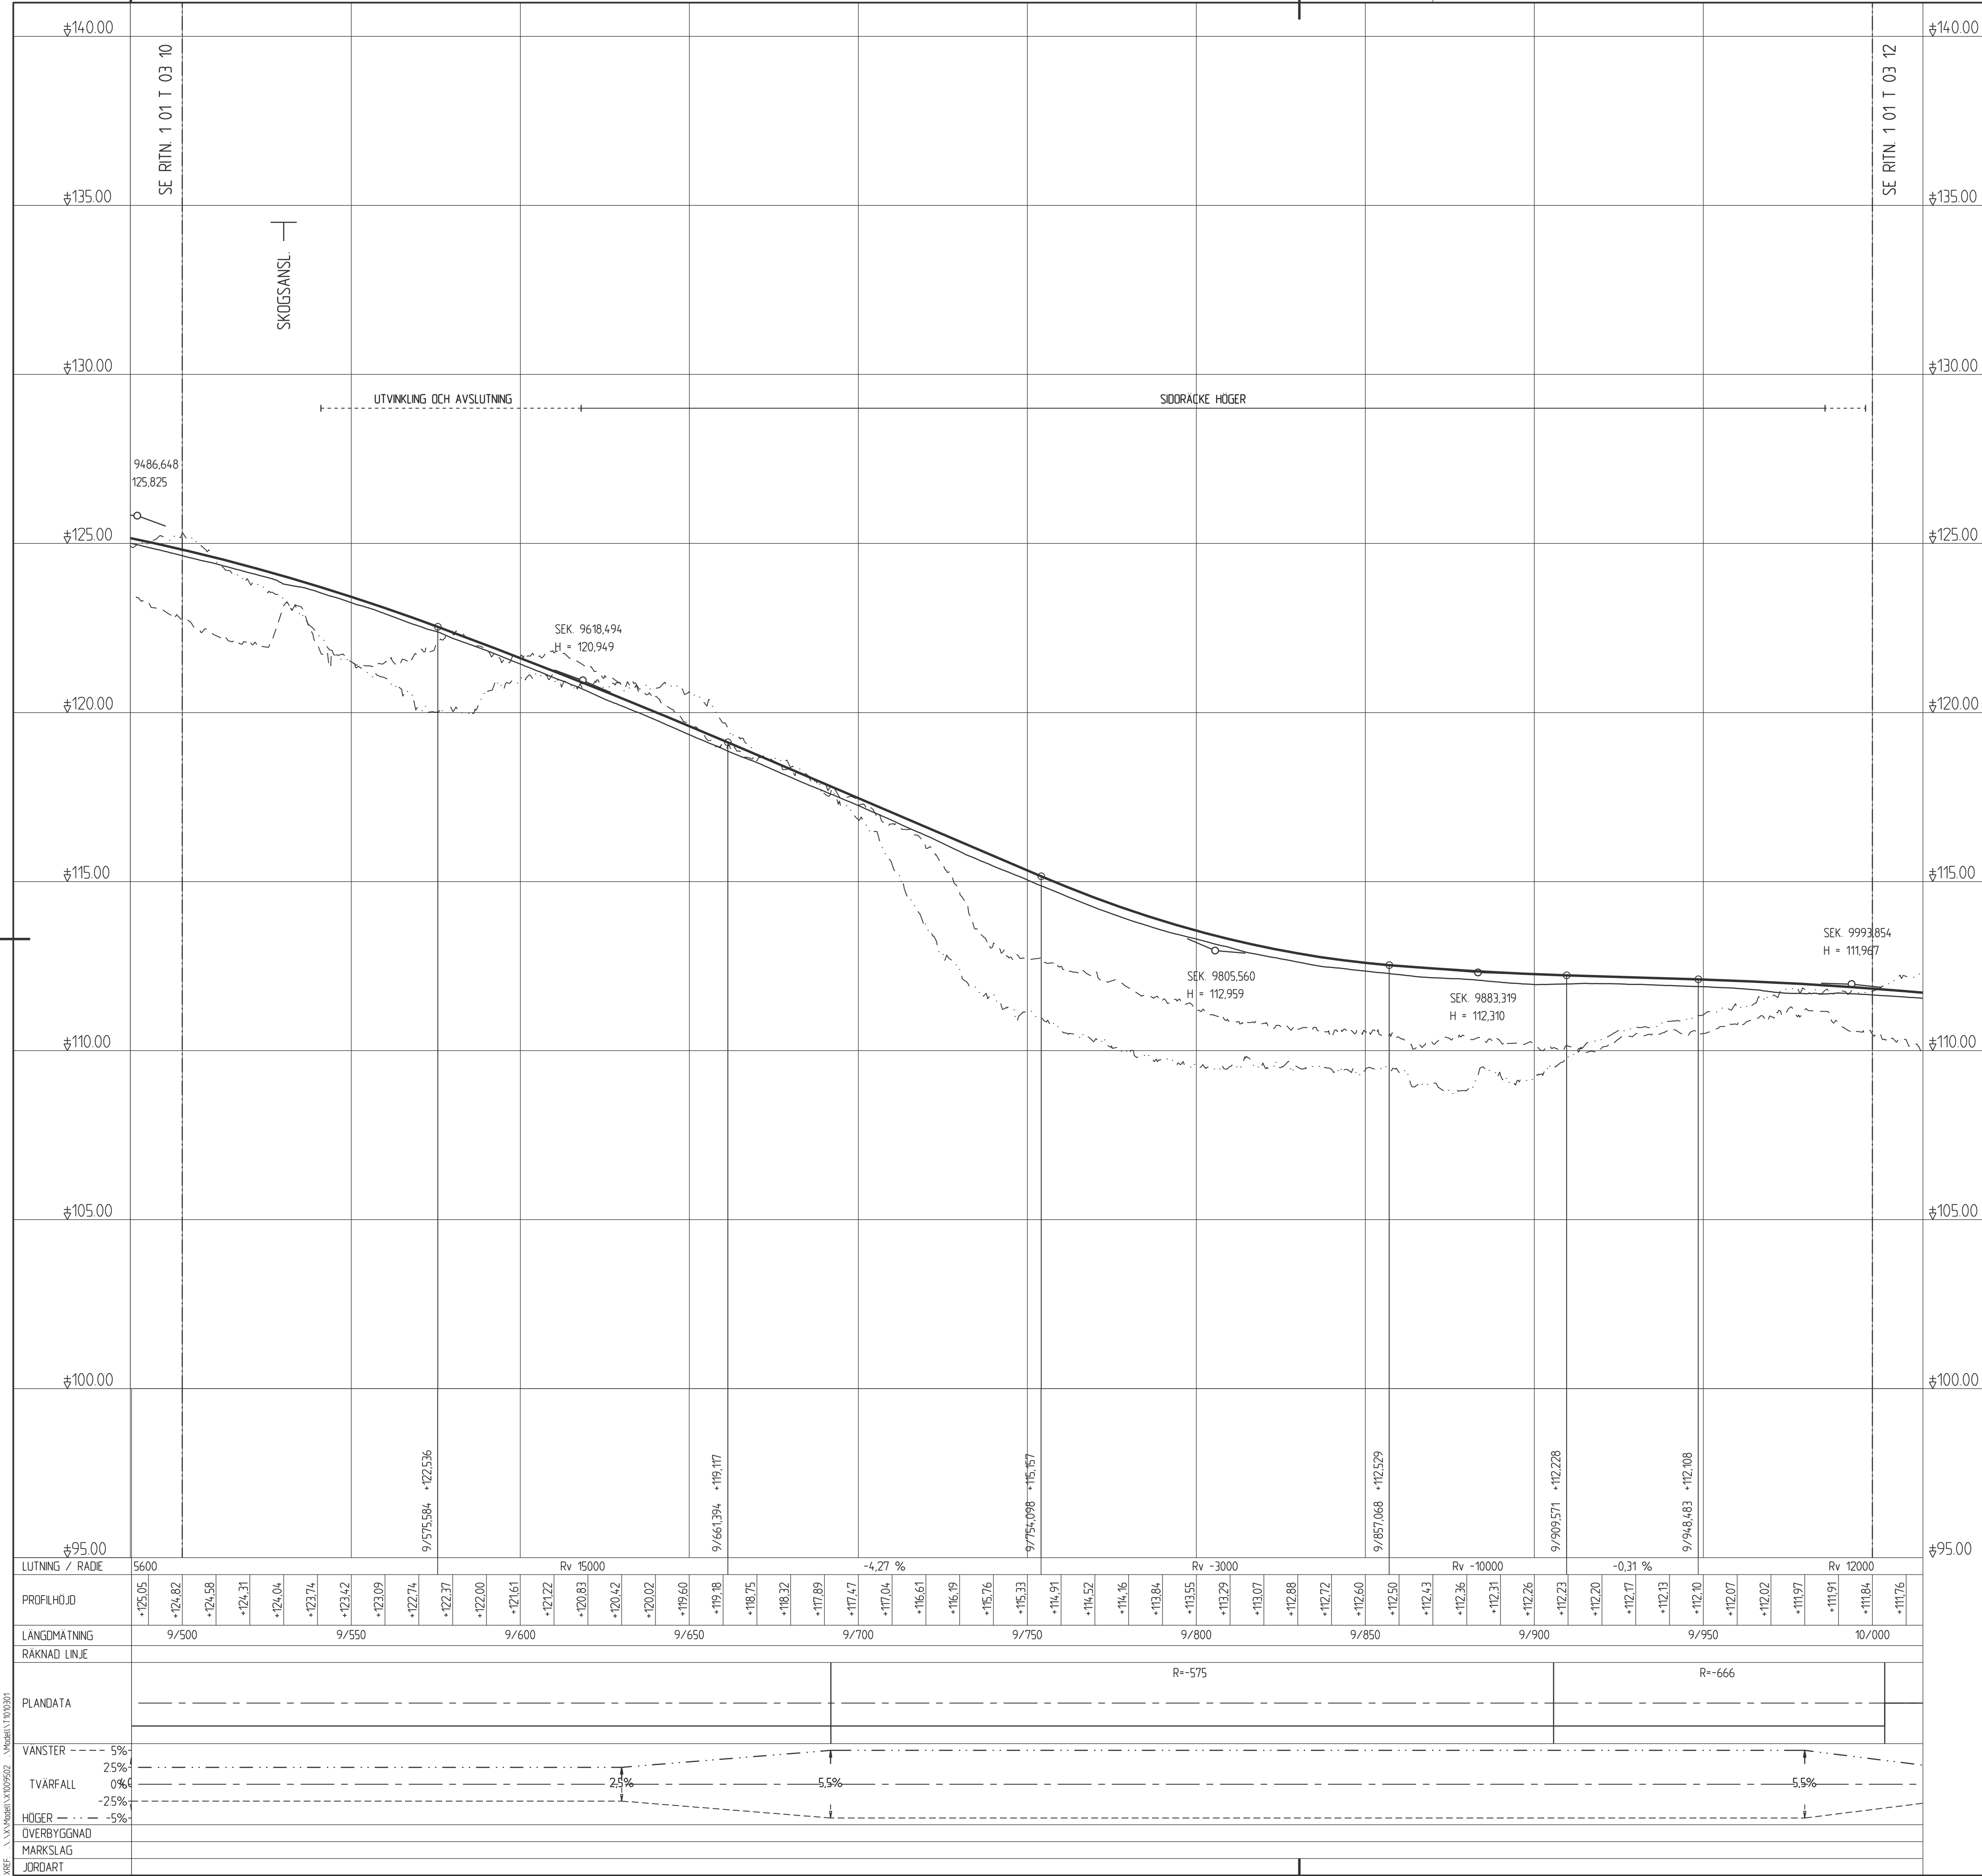





TECKENFÖRKLARING PROFIL

BEFINTLIGT

- MARKPROFIL
- BERGPROFIL
- MARKPROFIL H 15
- MARKPROFIL V 15


PROJEKTERAT

- PROFILLINJE
- TERRASS
- ANSLUTNING H, V
- ANSLUTNING H, V SOM FÖRESLÅS STÄNGAS
- SIDORÄCKE INKL RÄCKEFÖRANKRING

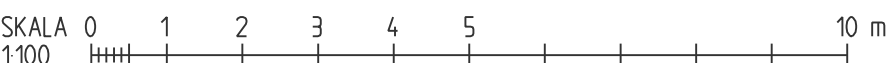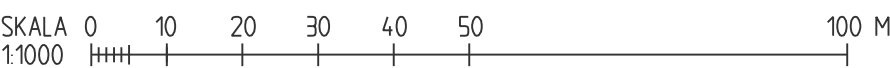

OBS! VID A3 FORMAT GÄLLER HALVSKALA

BET	ÄNDRINGEN AVSER	GÖRKÄND	DATUM
TYP AV PLAN	VÄGPLAN		
GRANSKNINGSSTATUS / SYFTE			
HANDLINGSTYP	FASTSTÄLLELSEHANDLING		
DATUM	2021-06-11	LEVERANS / ÄNDRINGS-PM	
OBJEKT	VÄG 50 NYKYRKA-BRATTEBRO BACKE		
DELOMRÅDE / BANDEL	1 VÄG 50, NYKYRKA-BRATTEBRO BACKE		
ANLÄGGNINGSGEDEL	00 GEMENSAMT (SAMMANSATT OCH ÖVERSIKTER)		
OBJEKTNUMMER / KM	138 382	KONSTRUKTIONSNUMMER	
BESTÄLLARE	TRAFIKVERKET		
LEVERANTÖR	ÅF INFRASTRUCTURE		
SKAPAD AV	P ANDERSSON	UPPDRAGSGNUMMER	716954
GÖRKÄND AV	M EDSTRÖM	AVDELNING	AF
RITNINGSTYP	PROFIL		
TEKNIKOMRÅDE / INNEHÅLL	VÄGUTFORMING- OCH TRAFIK		
BESKRIVNING	VÄG 50, KM 9/500 - 10/000		
SKALA	1:1000/1:100	FORMAT	A1
RITNINGSGNUMMER	1 01 T 03 11	FÖRVALTNINGSNUMMER	
BLAD	NÄSTA BLAD	BET	

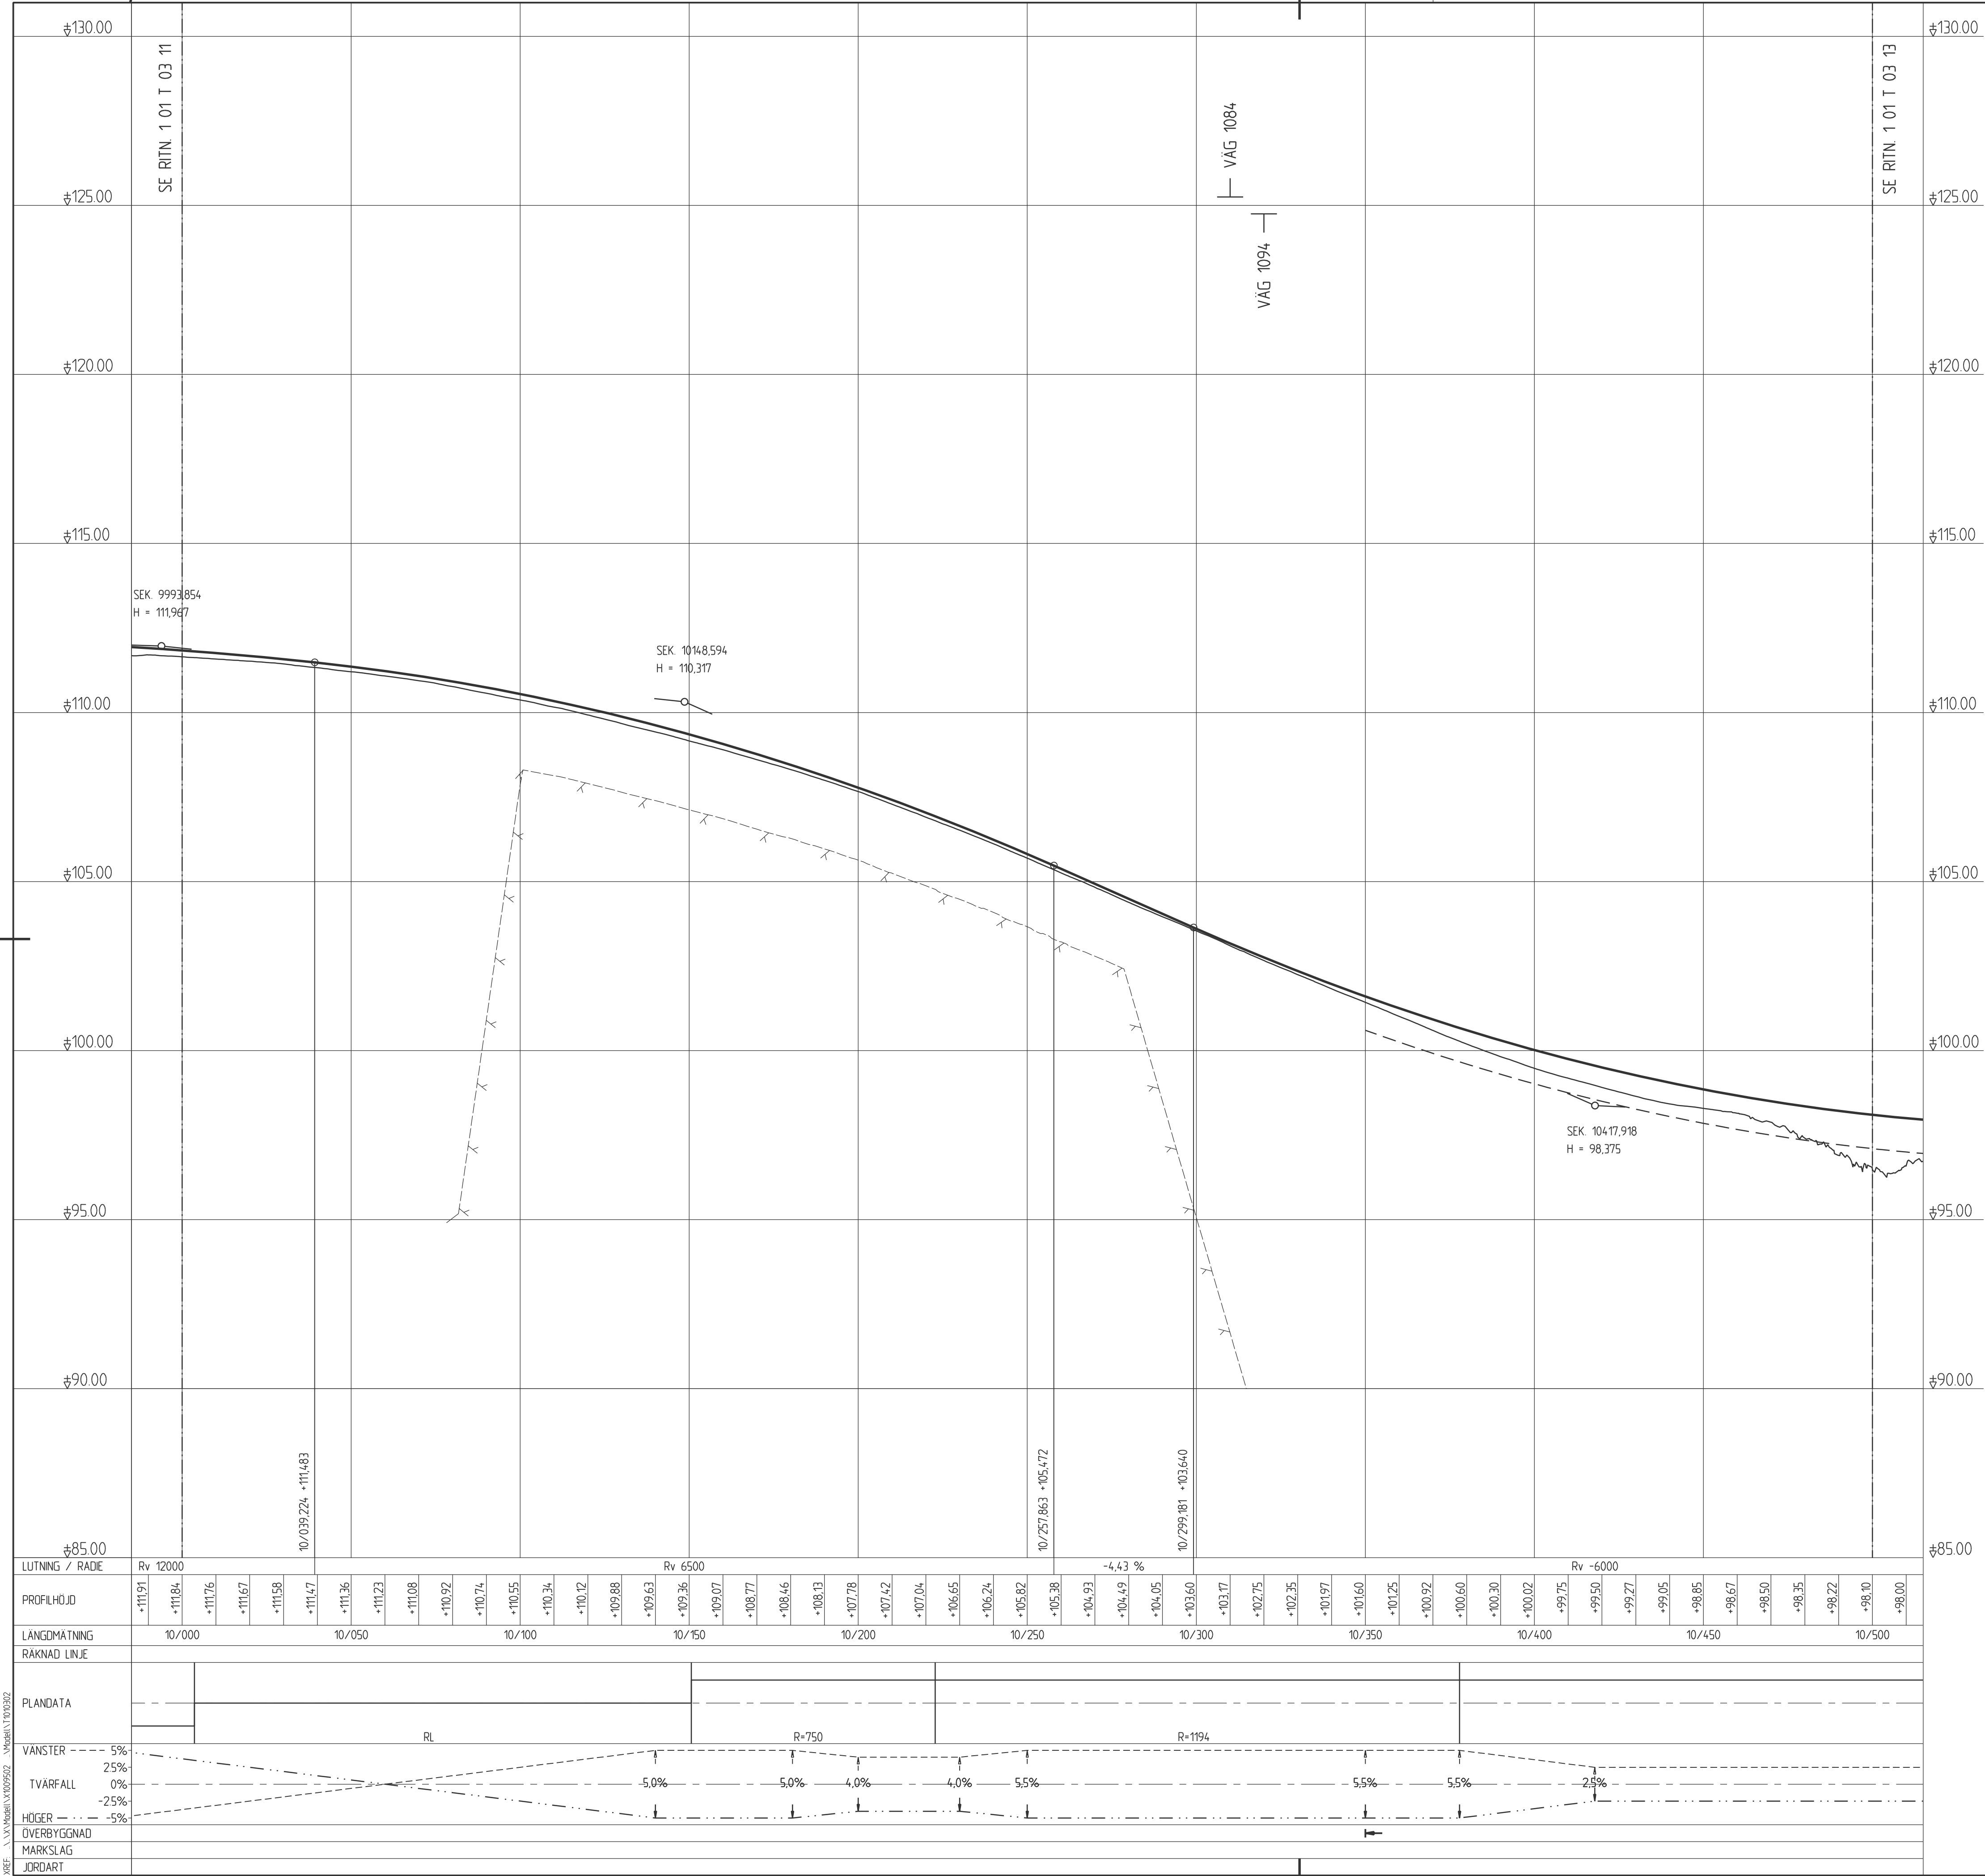

TECKENFÖRKLARING PROFIL

BEFINTLIGT

- MARKPROFIL
- BERGPROFIL

PROJEKTERAT


- PROFILLINJE
- TERRASS
- ANSLUTNING H, V
- ANSLUTNING H, V SOM FÖRESLÅS STÄNGAS
- SIDORÄCKE INKL RÄCKESFÖRANKRING

SKALA 0 10 20 30 40 50 100 M

SKALA 0 1 2 3 4 5 10 m

OBS! VID A3 FORMAT GÄLLER HALVSKALA

BET		ÄNDRINGEN AVSER		GÖDKÄND		DATUM	
TYP AV PLAN							
VÄGPLAN							
GRANSKNINGSSTATUS / SYFTE							
HANDLINGSTYP							
FASTSTÄLLELSEHANDLING							
DATUM				LEVERANS / ÄNDRINGS-PM			
2021-06-11							
OBJEKT							
VÄG 50							
NYKYRKA-BRATTEBRO BACKE							
DELOMRÅDE / BANDEL							
1 VÄG 50, NYKYRKA-BRATTEBRO BACKE							
ANLÄGGNINGSGRÄNS							
00 GEMENSAMT (SAMMANSATT OCH ÖVERSIKTER)							
OBJEKTNUMMER / KM				KONSTRUKTIONSNUMMER			
138 382							
BESTÄLLARE				LEVERANTÖR			
 TRAFIKVERKET							
				ÅF INFRASTRUCTURE			
SKAPAD AV				UPPDRAGSGNUMMER			
P ANDERSSON				716954			
GÖDKÄND AV				ÄNDRING			
M EDSTRÖM				ÅF			
RITNINGSTYP							
PROFIL							
TEKNIKOMRÅDE / INNEHÅLL							
VÄGUTFORMING- OCH TRAFIK							
BESKRIVNING							
VÄG 50, KM 10/000 - 10/500							
SKALA		FORMAT		FÖRVALTNINGSNUMMER			
1:1000/1:100		A1					
RITTINGSNUMMER				BLAD		NÄSTA BLAD	
1 01 T 03 12						BET	

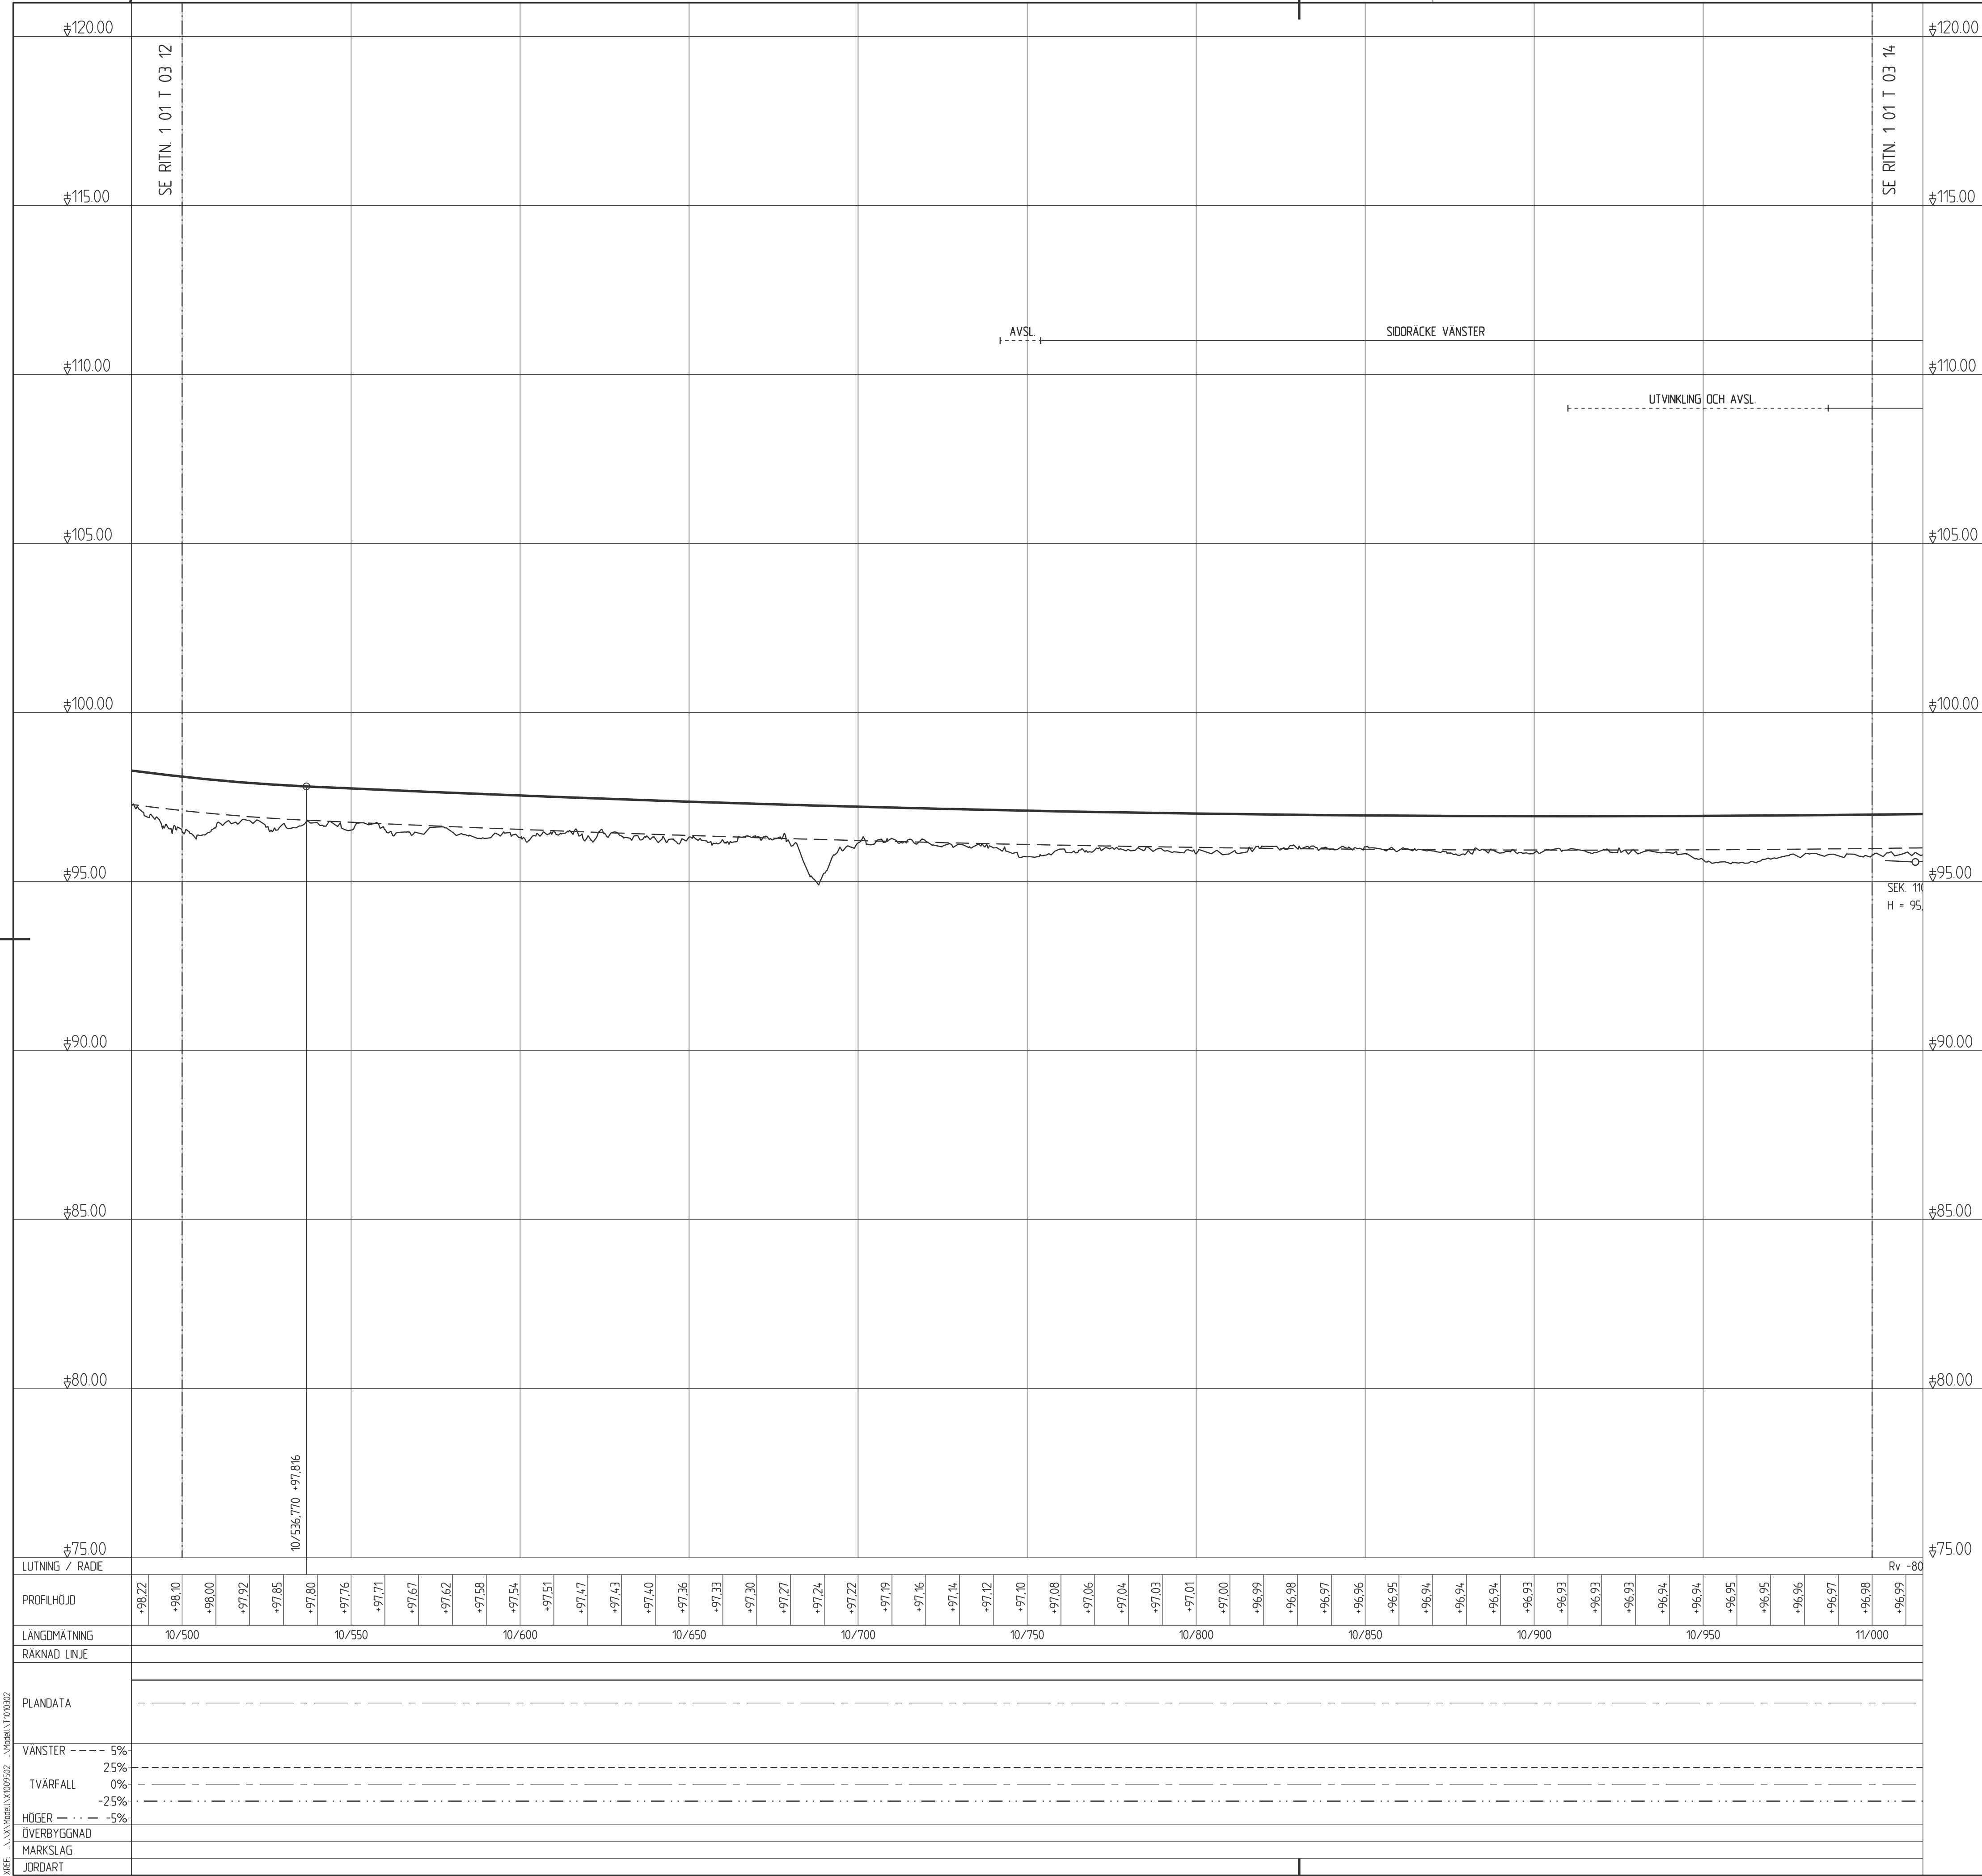


TECKENFÖRKLARING PROFIL

BEFINTLIGT

- MARKPROFIL
- BERGPROFIL

PROJEKTERAT

- PROFILLINJE
- TERRASS
- ANSLUTNING H, V
- ANSLUTNING H, V SOM FÖRESLÅS STÄNGAS
- SIDORÄCKE INKL RÄCKESFÖRANKRING

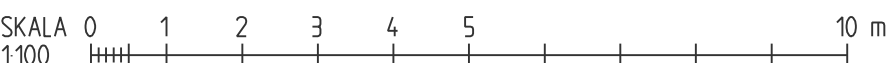


OBS! VID A3 FORMAT GÄLLER HALVSKALA

BET	ÄNDRINGEN AVSER	GÖDKÄND	DATUM
TYP AV PLAN			
VÄGPLAN			
GRANSKNINGSSTATUS / SYFTE			
HANDLINGSTYP			
FASTSTÄLLELSEHANDLING			
DATUM		LEVERANS / ÄNDRINGS-PM	
2021-06-11			
OBJEKT			
VÄG 50			
NYKYRKA-BRATTEBRO BACKE			
DELOMRÅDE / BANDEL			
1 VÄG 50, NYKYRKA-BRATTEBRO BACKE			
ANLÄGGNINGSGRÄNS			
00 GEMENSAMT (SAMMANSATT OCH ÖVERSIKTER)			
OBJEKTNUMMER / KM		KONSTRUKTIONSNUMMER	
138 382			
BESTÄLLARE		LEVERANTÖR	
TRAFIKVERKET		ÅF INFRASTRUCTURE	
SKAPAD AV		UPPDRAGSGNUMMER	
P ANDERSSON		716954	
GÖDKÄND AV		ÄNDRING	
M EDSTRÖM		ÅF	
RITNINGSTYP			
PROFIL			
TEKNIKOMRÅDE / INNEHÅLL			
VÄGUTFORMING- OCH TRAFIK			
BESKRIVNING			
VÄG 50, KM 10/500 - 11/000			
SKALA		FORMAT	
1:1000/1:100		A1	
RITNINGSNUMMER		FÖRVALTNINGSNUMMER	
1 01 T 03 13			
BLAD		NÄSTA BLAD	
		BET	

\\X:\Modell\1009502 - Vägplan\100302

\\X:\Modell\1009502 - Vägplan\100302\100302.dwg Söndag 2021-06-13 10:00:00

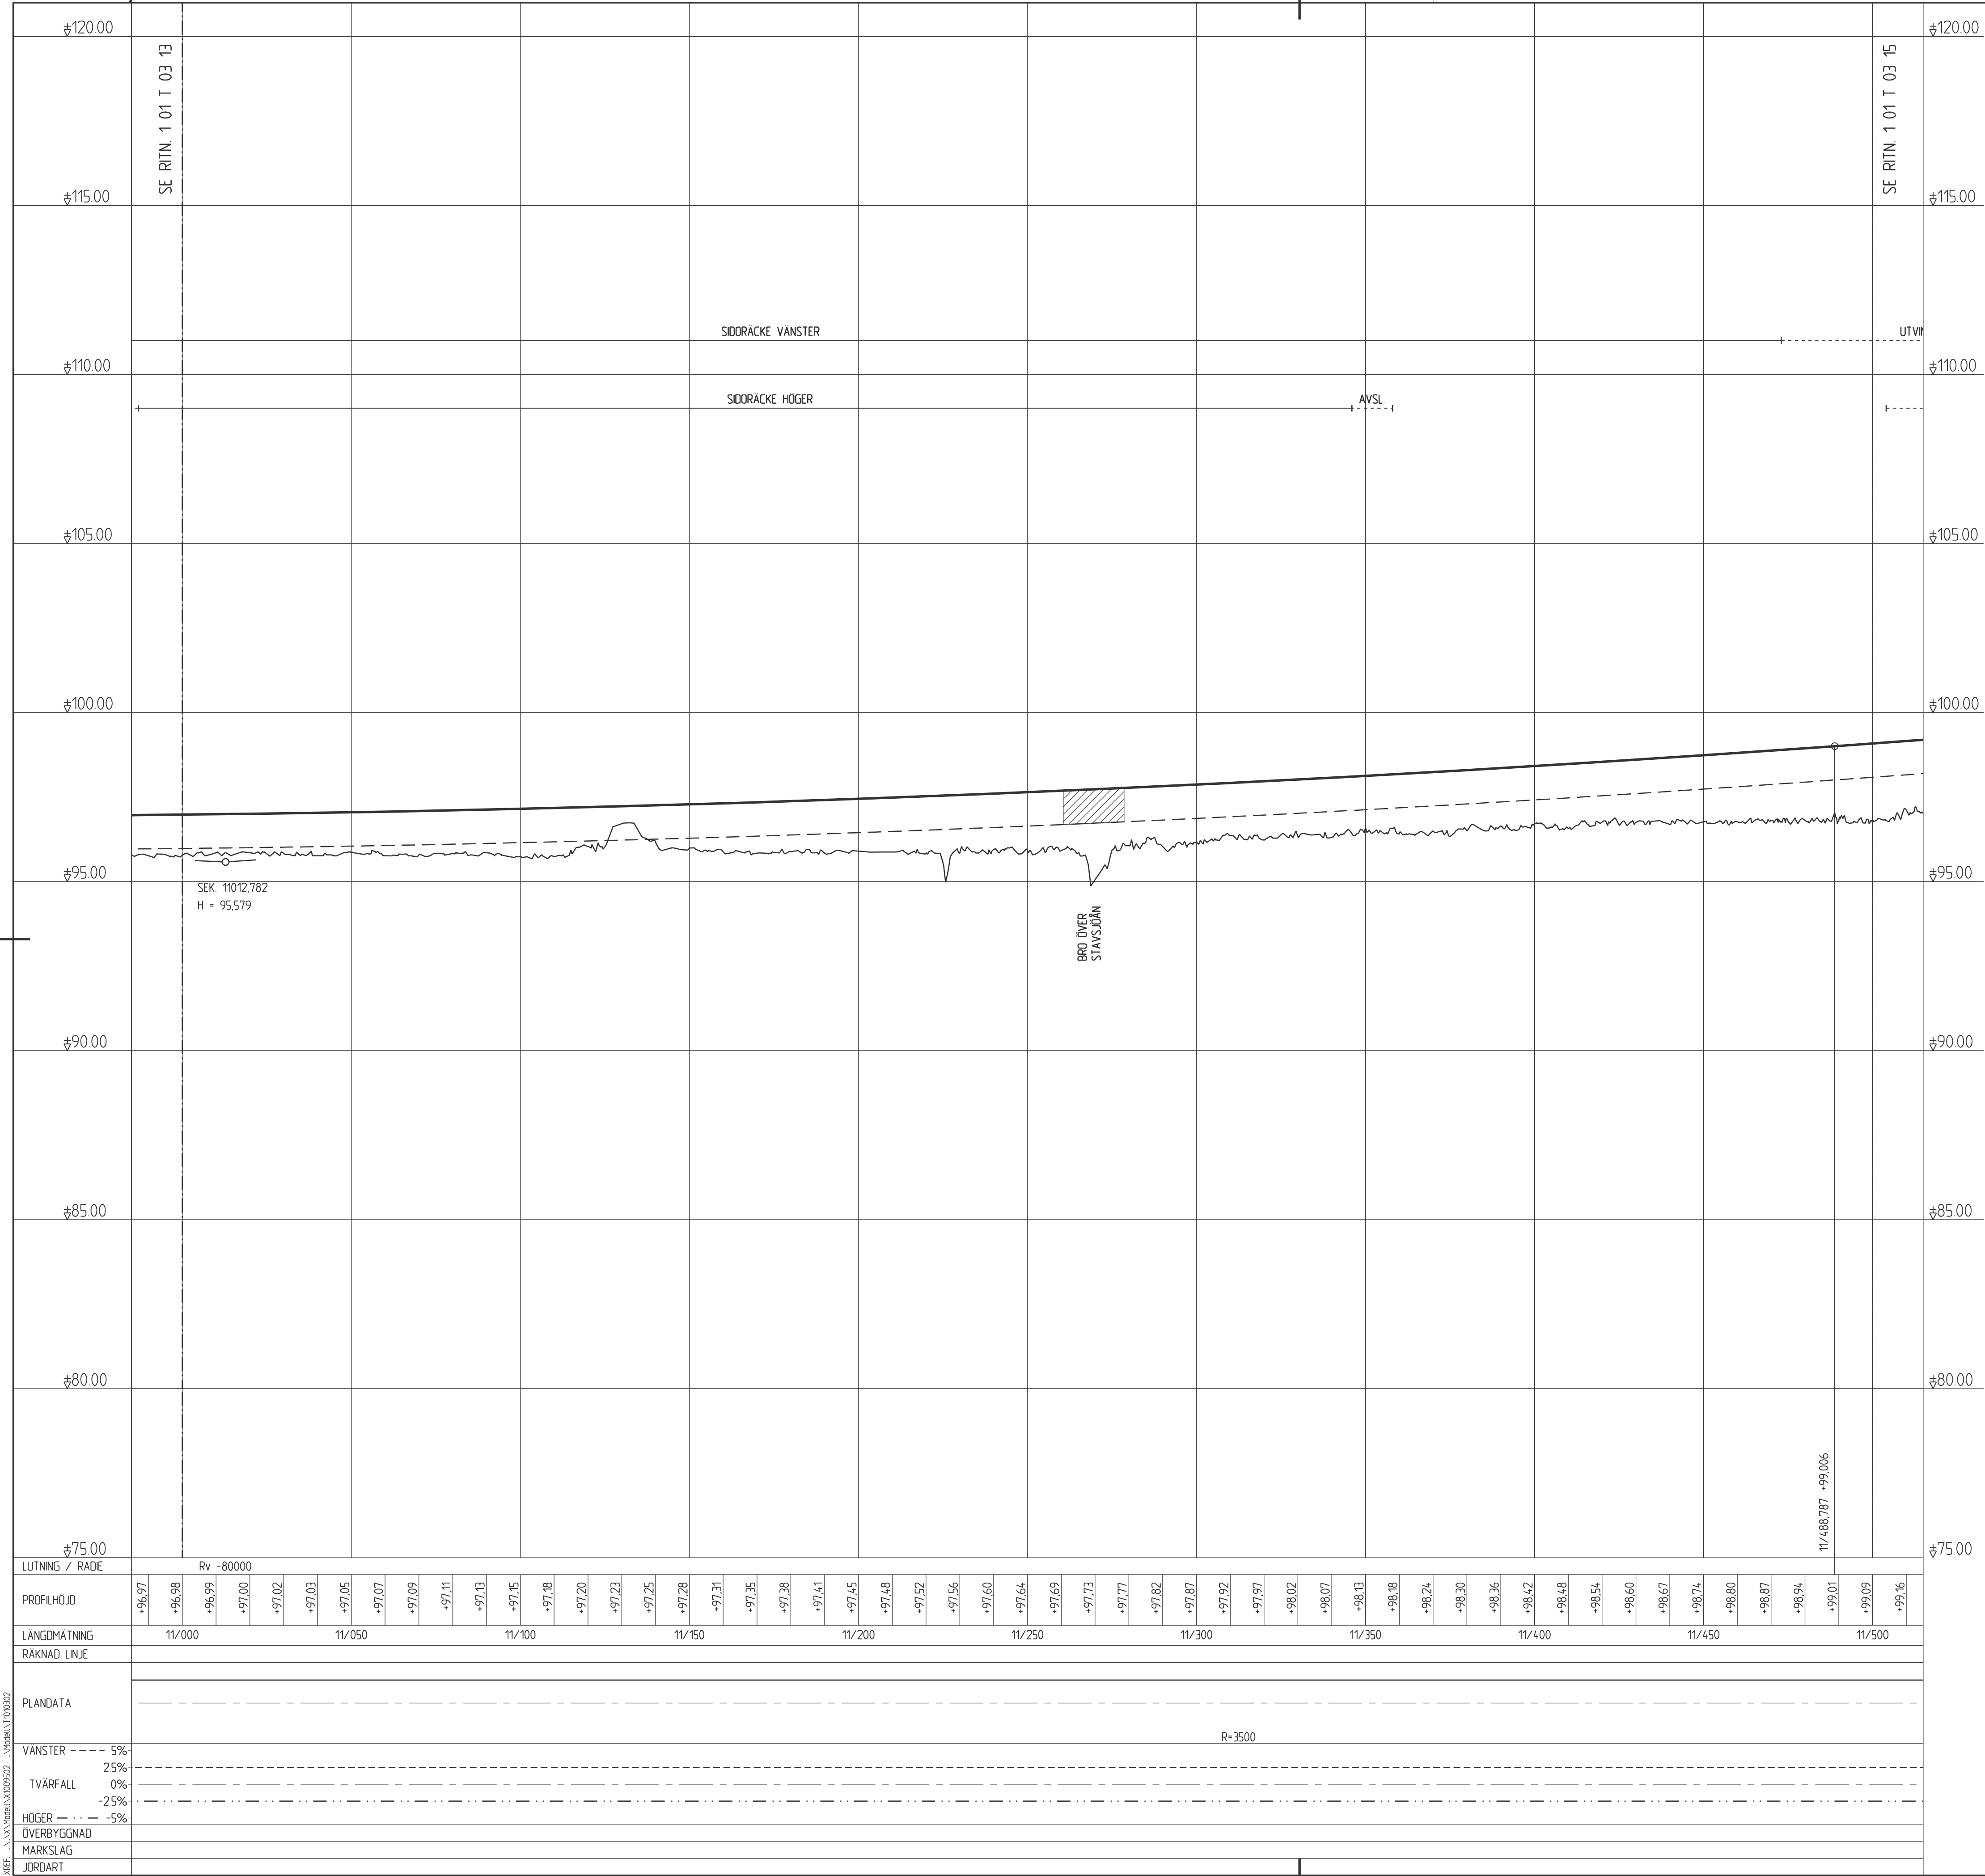


TECKENFÖRKLARING PROFIL

BEFINTLIGT

- MARKPROFIL
- BERGPROFIL

PROJEKTERAT

- PROFILLINJE
- TERRASS
- ANSLUTNING H, V
- ANSLUTNING H, V SOM FÖRESLÅS STÄNGAS
- SIDORÄCKE INKL RÄCKESFÖRANKRING

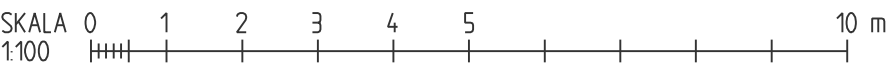


OBS! VID A3 FORMAT GÄLLER HALVSKALA

BET	ÄNDRINGEN AVSER	GÖDKÄND	DATUM
TYP AV PLAN			
VÄGPLAN			
GRANSKNINGSSTATUS / SYFTE			
HANDLINGSTYP			
FASTSTÄLLELSEHANDLING			
DATUM	2021-06-11	LEVERANS / ÄNDRINGS-PM	
OBJEKT			
VÄG 50			
NYKYRKA-BRATTEBRO BACKE			
DELOMRÅDE / BANDEL			
1 VÄG 50, NYKYRKA-BRATTEBRO BACKE			
ANLÄGGNINGSGRÄNS			
00 GEMENSAMT (SAMMANSATT OCH ÖVERSIKTER)			
OBJEKTNUMMER / KM	138 382	KONSTRUKTIONSNUMMER	
BESTÄLLARE	LEVERANTÖR		
 TRAFIKVERKET	 ÅF INFRASTRUCTURE		
SKAPAD AV	P ANDERSSON	UPPDRAGSGNUMMER	716954
GÖDKÄND AV	M EDSTRÖM	ÄNDELNING	ÄF
RITNINGSTYP			
PROFIL			
TEKNIKOMRÅDE / INNEHÅLL			
VÄGUTFORMING- OCH TRAFIK			
BESKRIVNING			
VÄG 50, KM 11/000 - 11/500			
SKALA	1:1000/1:100	FORMAT	A1
RITNINGSGRUPP		FÖRVALTNINGSNUMMER	
1 01 T 03 14		BLAD	NÄSTA BLAD
			BET



BEFINTLIGT

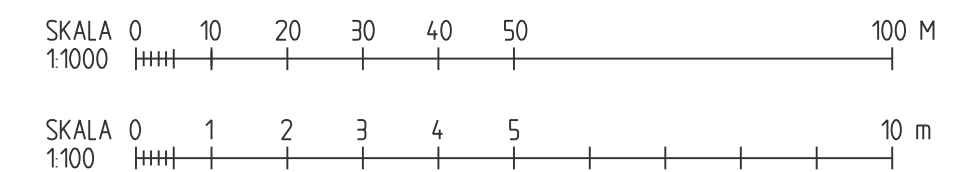

BET ÄNDRINGEN AVSER	GÖDKÄND	DATUM
TYP AV PLAN VÄGPLAN		
GRANSKNINGSSTATUS / SYFTE		
HANDLINGSTYP		
FASTSTÄLLELSEHANDLING		
DATUM	LEVERANS / ÄNDRINGS-PM	
2021-06-11		
OBJEKT		
VÄG 50		
NYKYRKA-BRATTEBRO BACKE		
DELOMRÅDE / BANDEL		
1 VÄG 50, NYKYRKA-BRATTEBRO BACKE		
ANLÄGGNINGSGÖL		
00 GEMENSAMT (SAMMANSATT OCH ÖVERSIKTER)		
OBJEKTNUMMER / KM	KONSTRUKTIONSDOKUMENT	
138 382		
BESTÄLLARE	LEVERANTÖR	
 TRAFIKVERKET	ÅF INFRASTRUCTURE	
SKAPAD AV	UPPDRAGSNUMMER	
P ANDERSSON	716954	
GODKÄND AV	ÄNDRING	
M EDSTRÖM	ÅF	
RITNINGSTYP		
PROFIL		
TEKNIKOMRÅDE / INNEHÅLL		
VÄGUTFORMING- OCH TRAFIK		
BESKRIVNING		
VÄG 50, KM 11/500 - 12/000		
SKALA	FORMAT	FÖRVALTNINGSNUMMER
1:1000/1:100	A1	
RITNINGSDOKUMENT	BLAD	NÄSTA BLAD
1 01 T 03 15		BET




BEFINTLIGT

PROJEKTERAT

OBS! VID A3 FORMAT GÄLLER HALVSKALA

Minn	X	Central	Elo	Servat	76054 - Vammian Pu Eö Nikoivka-Ralliehnharve -57637-CANVAP-TÄVINEN-101T0316.dwg	Skannad av:	Andarsson Per	2021-06-15 20:42
------	---	---------	-----	--------	---	-------------	---------------	------------------

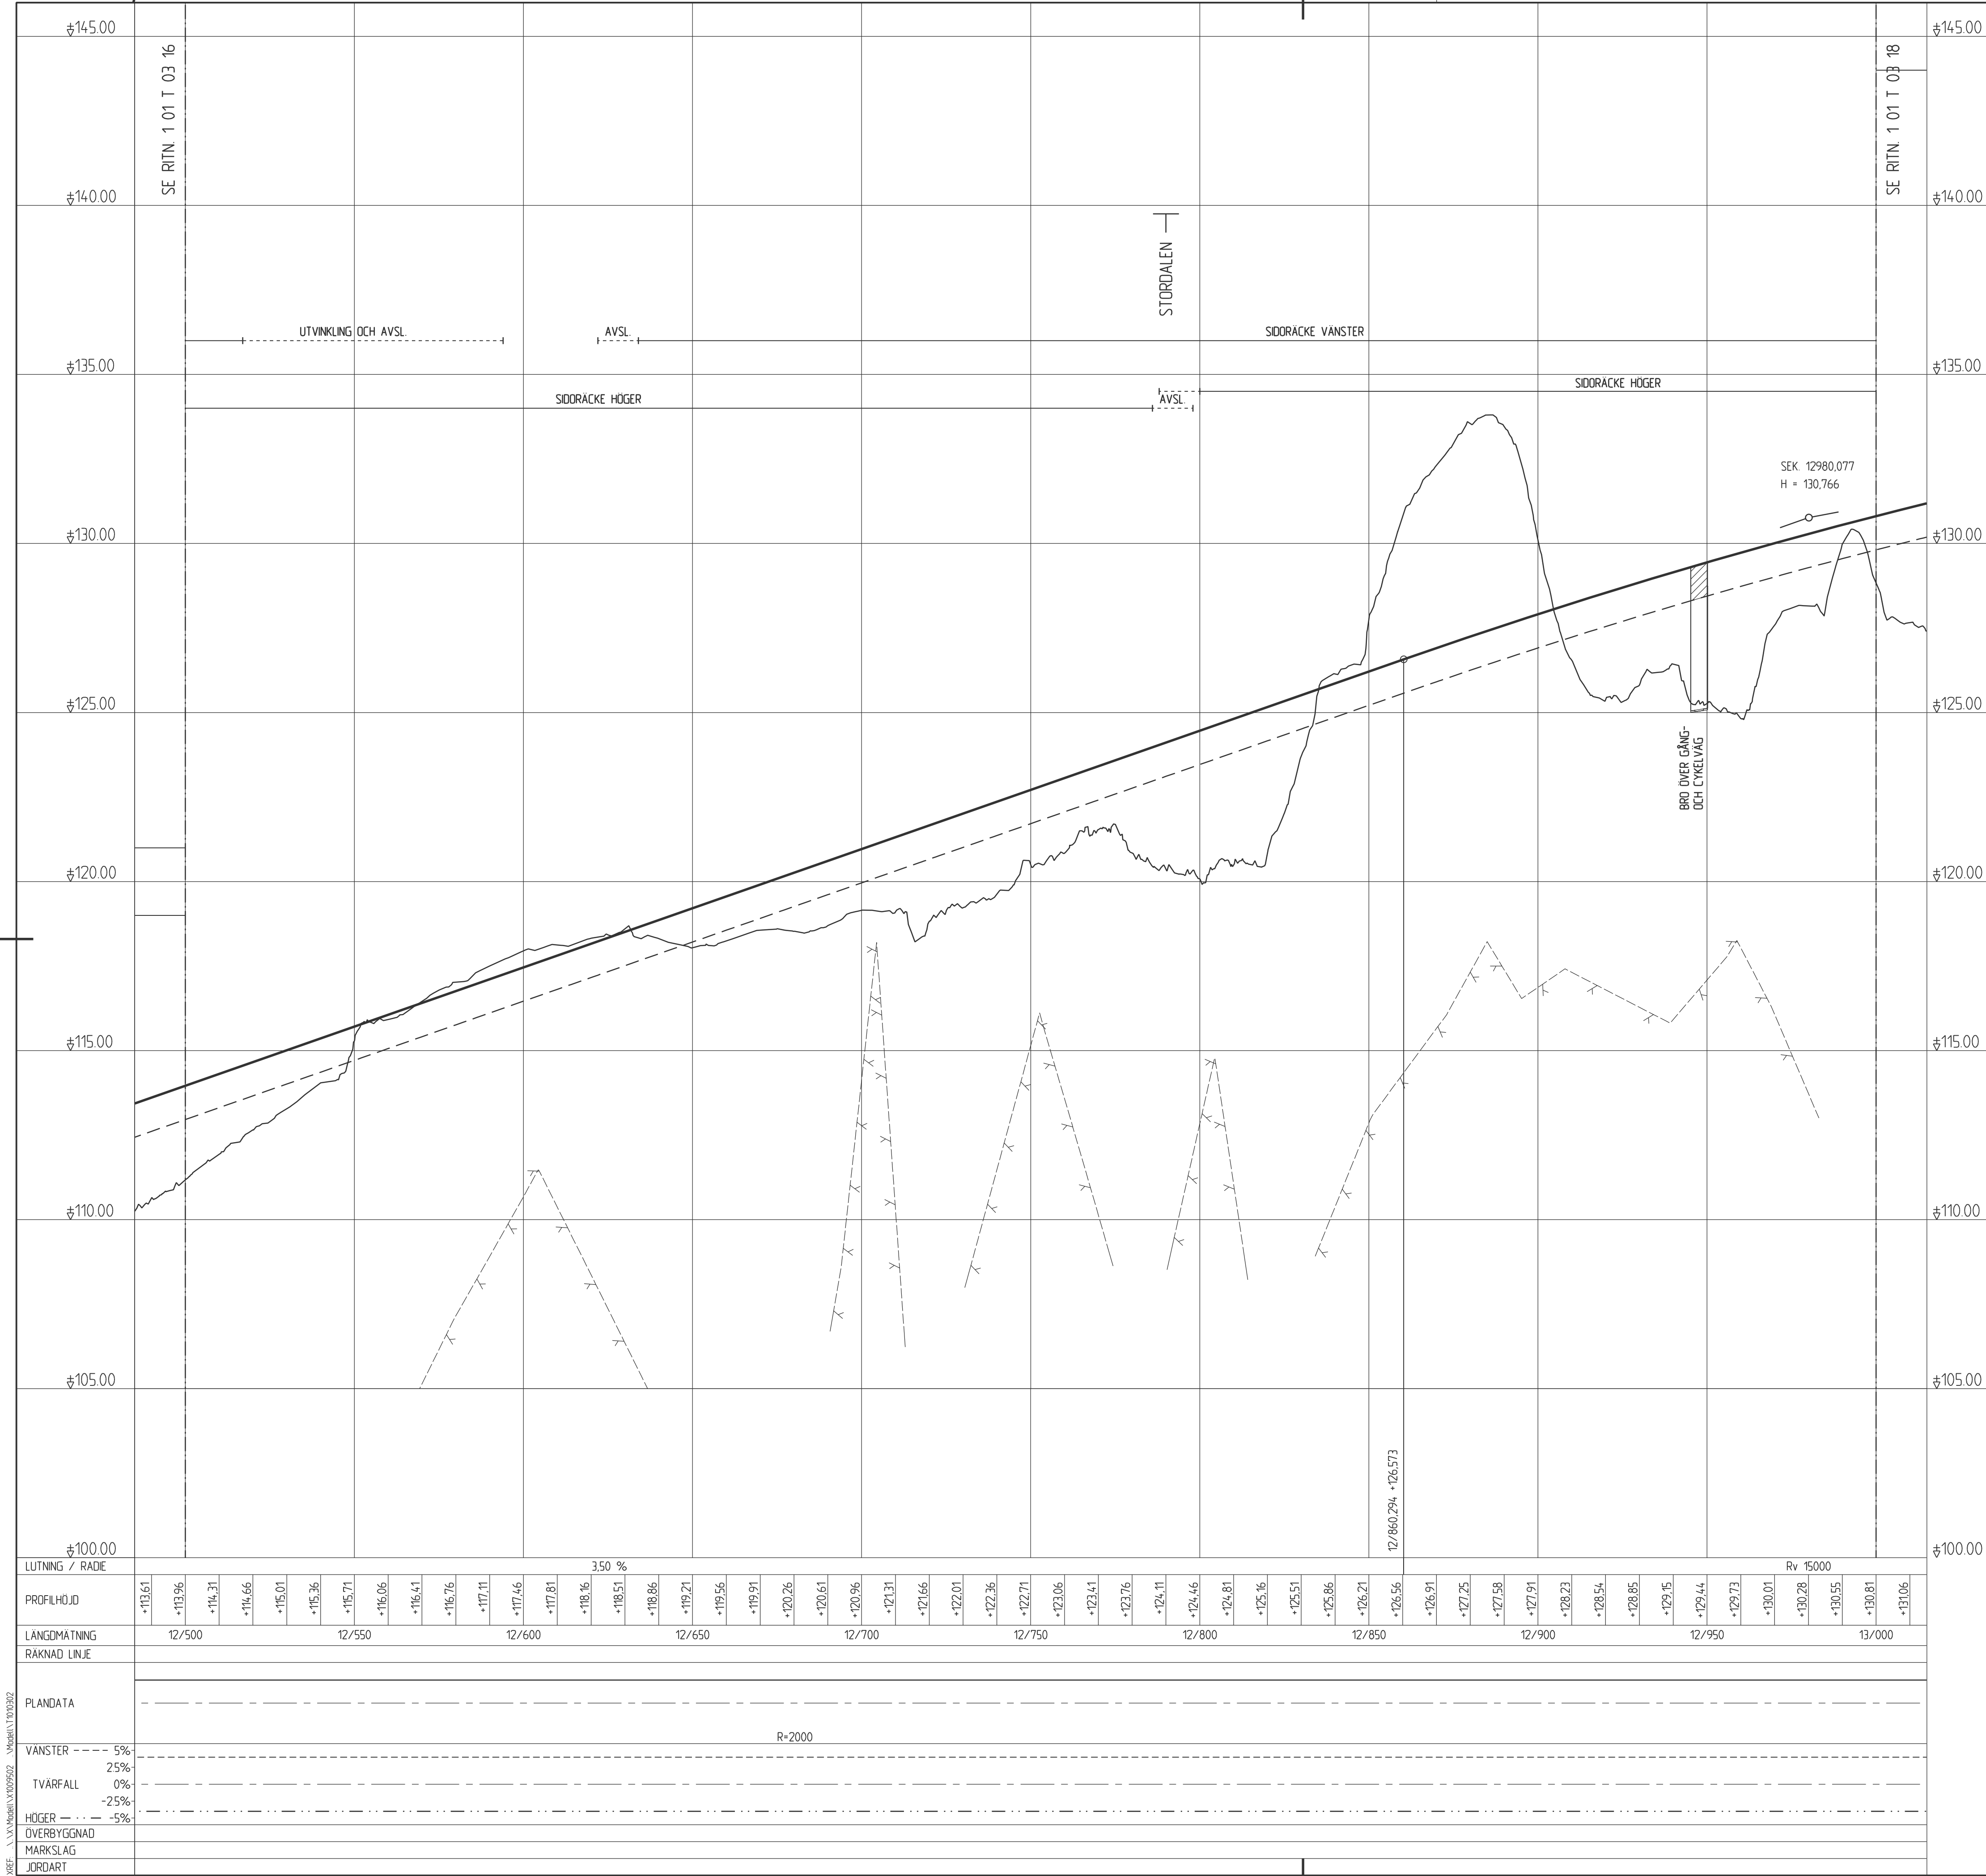

TECKENFÖRKLARING PROFIL

BEFINTLIGT

- MARKPROFIL
- BERGPROFIL

PROJEKTERAT


- PROFILLINJE
- TERRASS
- ANSLUTNING H, V
- ANSLUTNING H, V SOM FÖRESLÅS STÄNGAS
- SIDORÄCKE INKL RÄCKEFÖRANKRING

SKALA 0 10 20 30 40 50 100 M

SKALA 0 1 2 3 4 5 10 m

OBS! VID A3 FORMAT GÄLLER HALVSKALA

BET	ÄNDRINGEN AVSER	GÖDKÄND	DATUM
TYP AV PLAN	VÄGPLAN		
GRANSKNINGSSTATUS / SYFTE			
HANDLINGSTYP	FASTSTÄLLELSEHANDLING		
DATUM	2021-06-11	LEVERANS / ÄNDRINGS-PM	
OBJEKT	VÄG 50 NYKYRKA-BRATTEBRO BACKE		
DELOMRÅDE / BANDEL	1 VÄG 50, NYKYRKA-BRATTEBRO BACKE		
ANLÄGGNINGSGRÄNS	00 GEMENSAMT (SAMMANSATT OCH ÖVERSIKTER)		
OBJEKTNUMMER / KM	138 382	KONSTRUKTIONSNUMMER	
BESTÄLLARE	TRAFIKVERKET	LEVERANTÖR	ÅF INFRASTRUCTURE
SKAPAD AV	P ANDERSSON	UPPDRAGSGNUMMER	716954
GÖDKÄND AV	M EDSTRÖM	ÄNDRING	AF
RITNINGSTYP	PROFIL		
TEKNIKOMRÅDE / INNEHÅLL	VÄGUTFORMING- OCH TRAFIK		
BESKRIVNING	VÄG 50, KM 12/500 - 13/000		
SKALA	1:1000/1:100	FORMAT	A1
RITNINGSGRÄNS	1 01 T 03 17	FÖRVALTNINGSNUMMER	
BLAD	NÄSTA BLAD	BET	

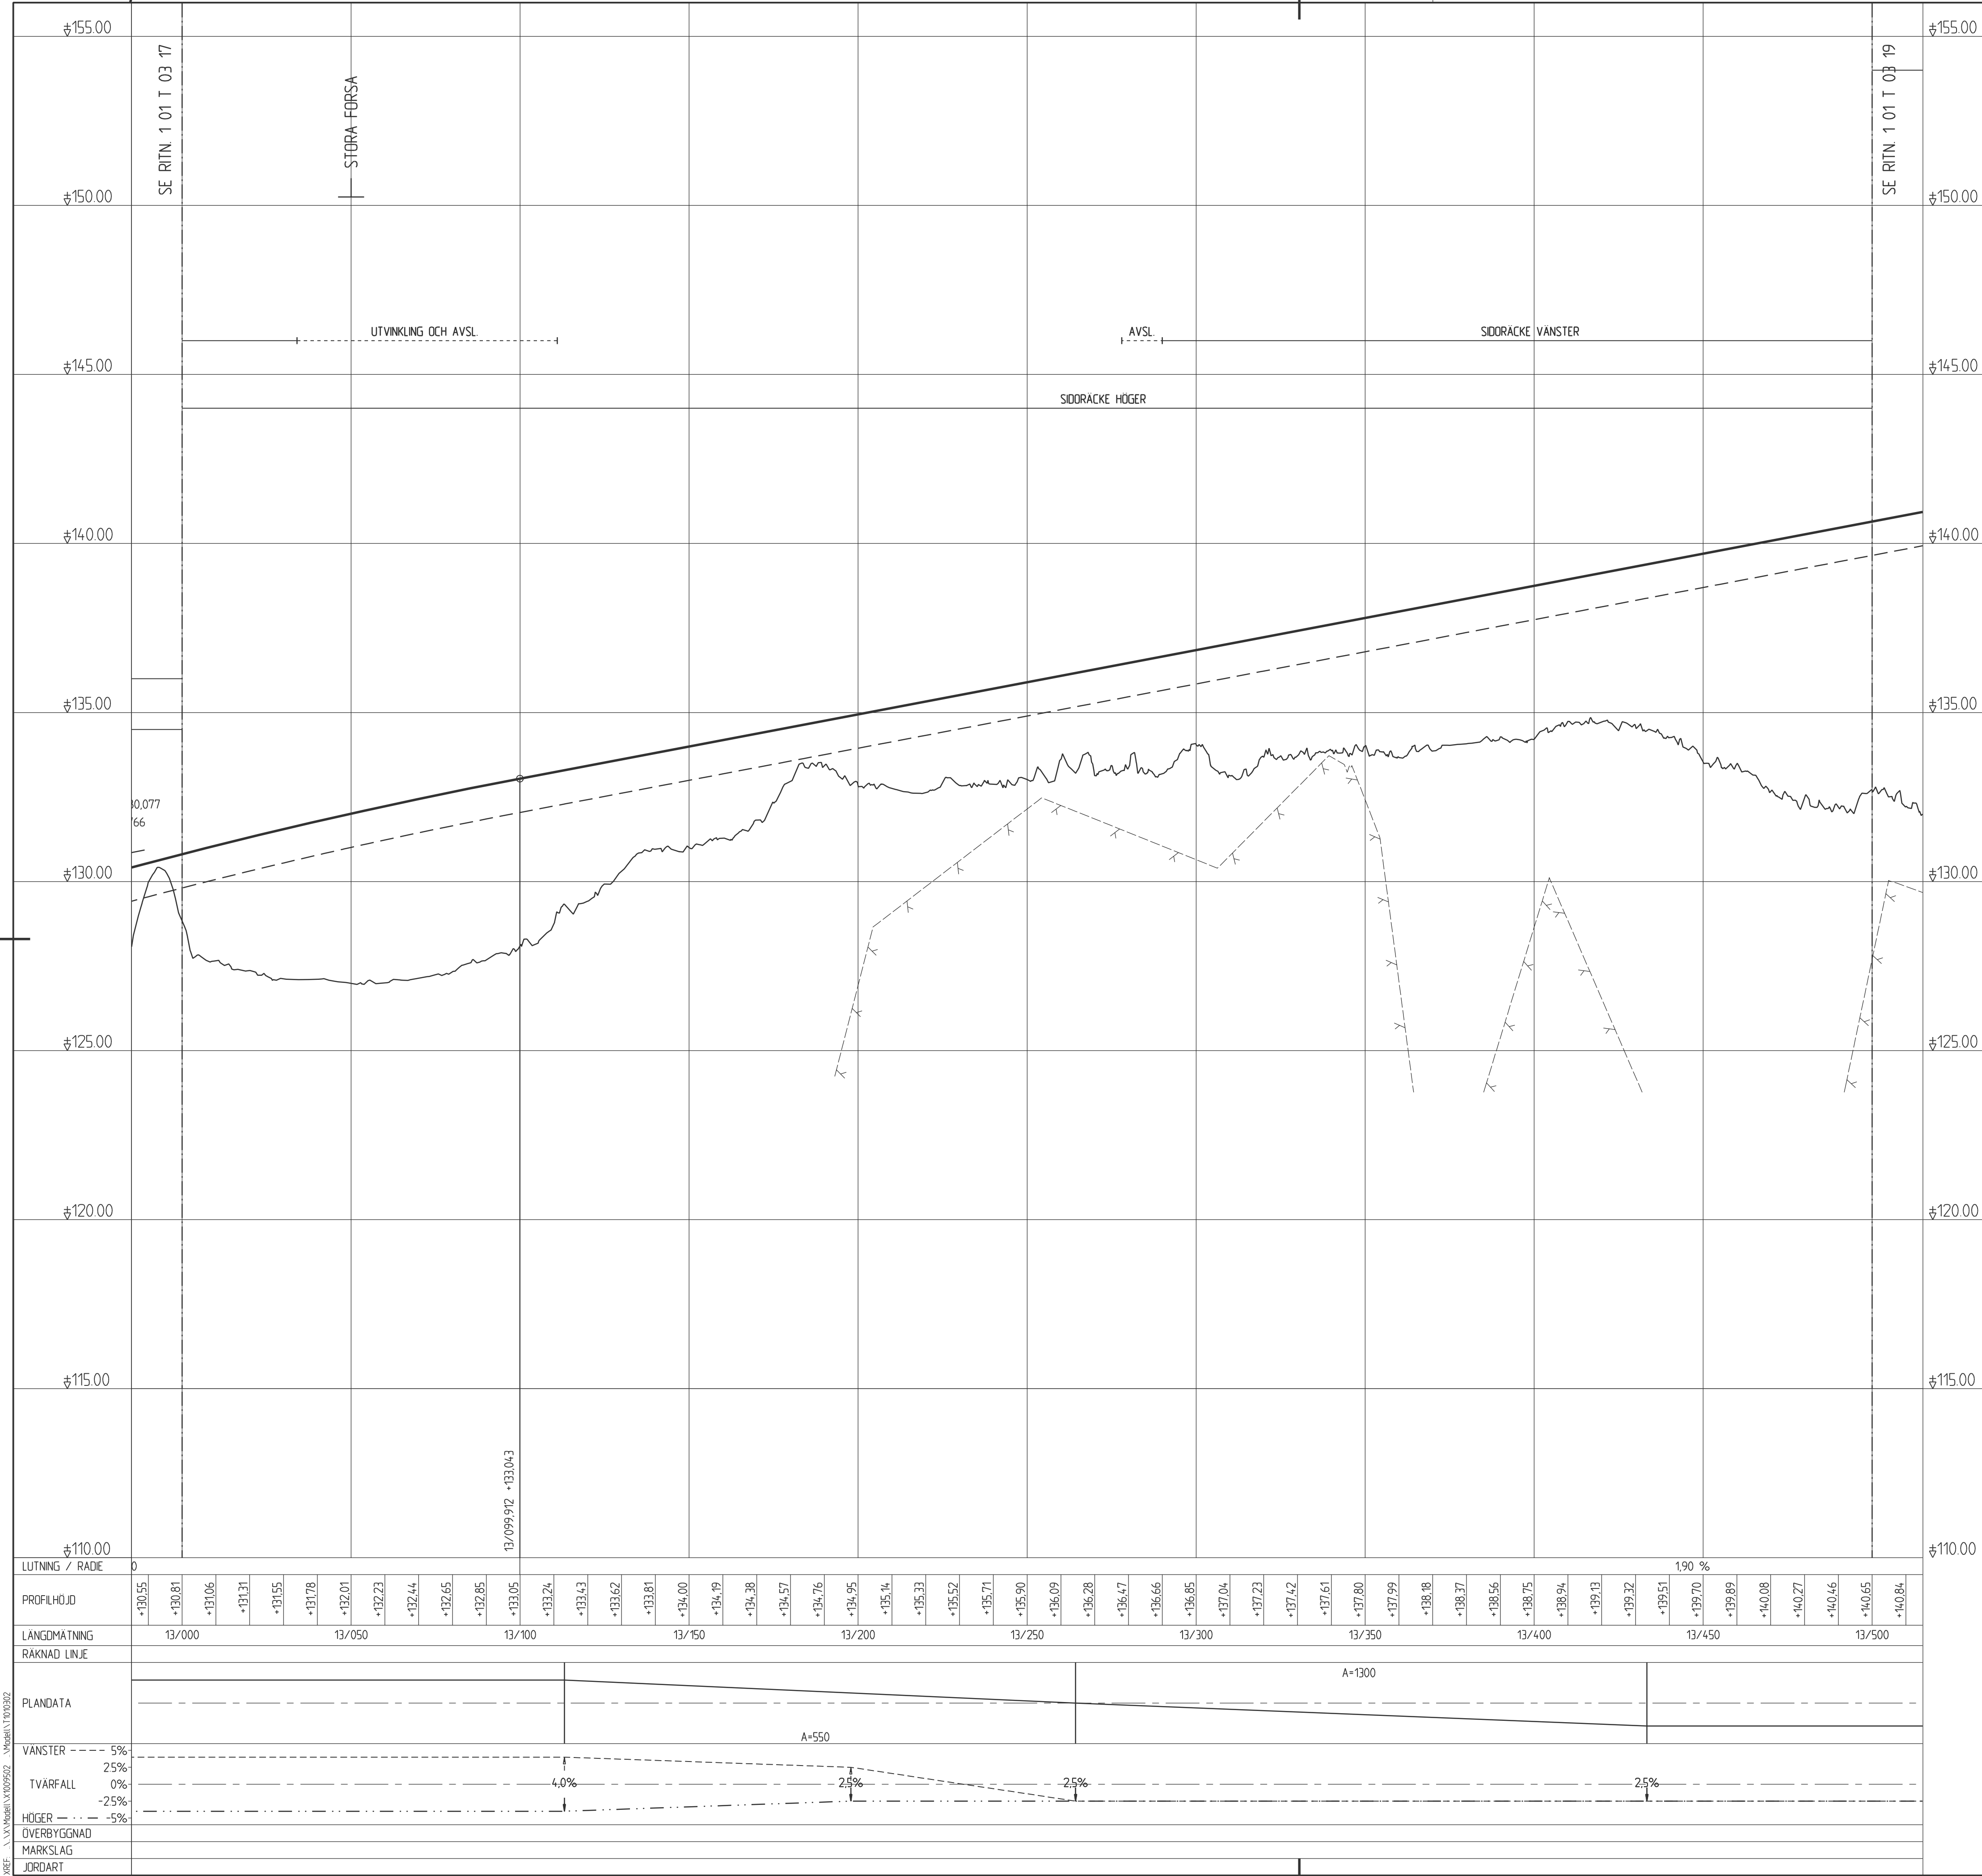

TECKENFÖRKLARING PROFIL

BEFINTLIGT

- MARKPROFIL
- BERGPROFIL

PROJEKTERAT

- PROFILLINJE
- TERRASS
- ANSLUTNING H, V
- ANSLUTNING H, V SOM FÖRESLÅS STÄNGAS
- SIDORÄCKE INKL RÄCKEFÖRANKRING


SKALA 0 10 20 30 40 50 100 M

SKALA 0 1 2 3 4 5 10 m

OBS! VID A3 FORMAT GÄLLER HALVSKALA

BET	ÄNDRINGEN AVSER	GÖDKÄND	DATUM
TYP AV PLAN			
VÄGPLAN			
GRANSKNINGSSTATUS / SYFTE			
HANDLINGSTYP			
FASTSTÄLLELSEHANDLING			
DATUM	2021-06-11	LEVERANS / ÄNDRINGS-PM	
OBJEKT			
VÄG 50			
NYKYRKA-BRATTEBRO BACKE			
DELOMRÅDE / BANDEL			
1 VÄG 50, NYKYRKA-BRATTEBRO BACKE			
ANLÄGGNINGSGRÄNS			
00 GEMENSAMT (SAMMANSATT OCH ÖVERSIKTER)			
OBJEKTNUMMER / KM	138 382	KONSTRUKTIONSNUMMER	
BESTÄLLARE	LEVERANTÖR		
 TRAFIKVERKET			
SKAPAD AV		UPPDRAGSGNUMMER	
P ANDERSSON		716954	
GÖDKÄND AV	ÄNDELNING		
M EDSTRÖM	ÄF		
RITNINGSTYP			
PROFIL			
TEKNIKOMRÅDE / INNEHÅLL			
VÄGUTFORMING- OCH TRAFIK			
BESKRIVNING			
VÄG 50, KM 13/000 - 13/500			
SKALA	1:1000/1:100	FORMAT	A1
RITNINGSGRÄNS		FÖRVALTNINGSNUMMER	
1 01 T 03 18			
BLAD	NÄSTA BLAD	BET	



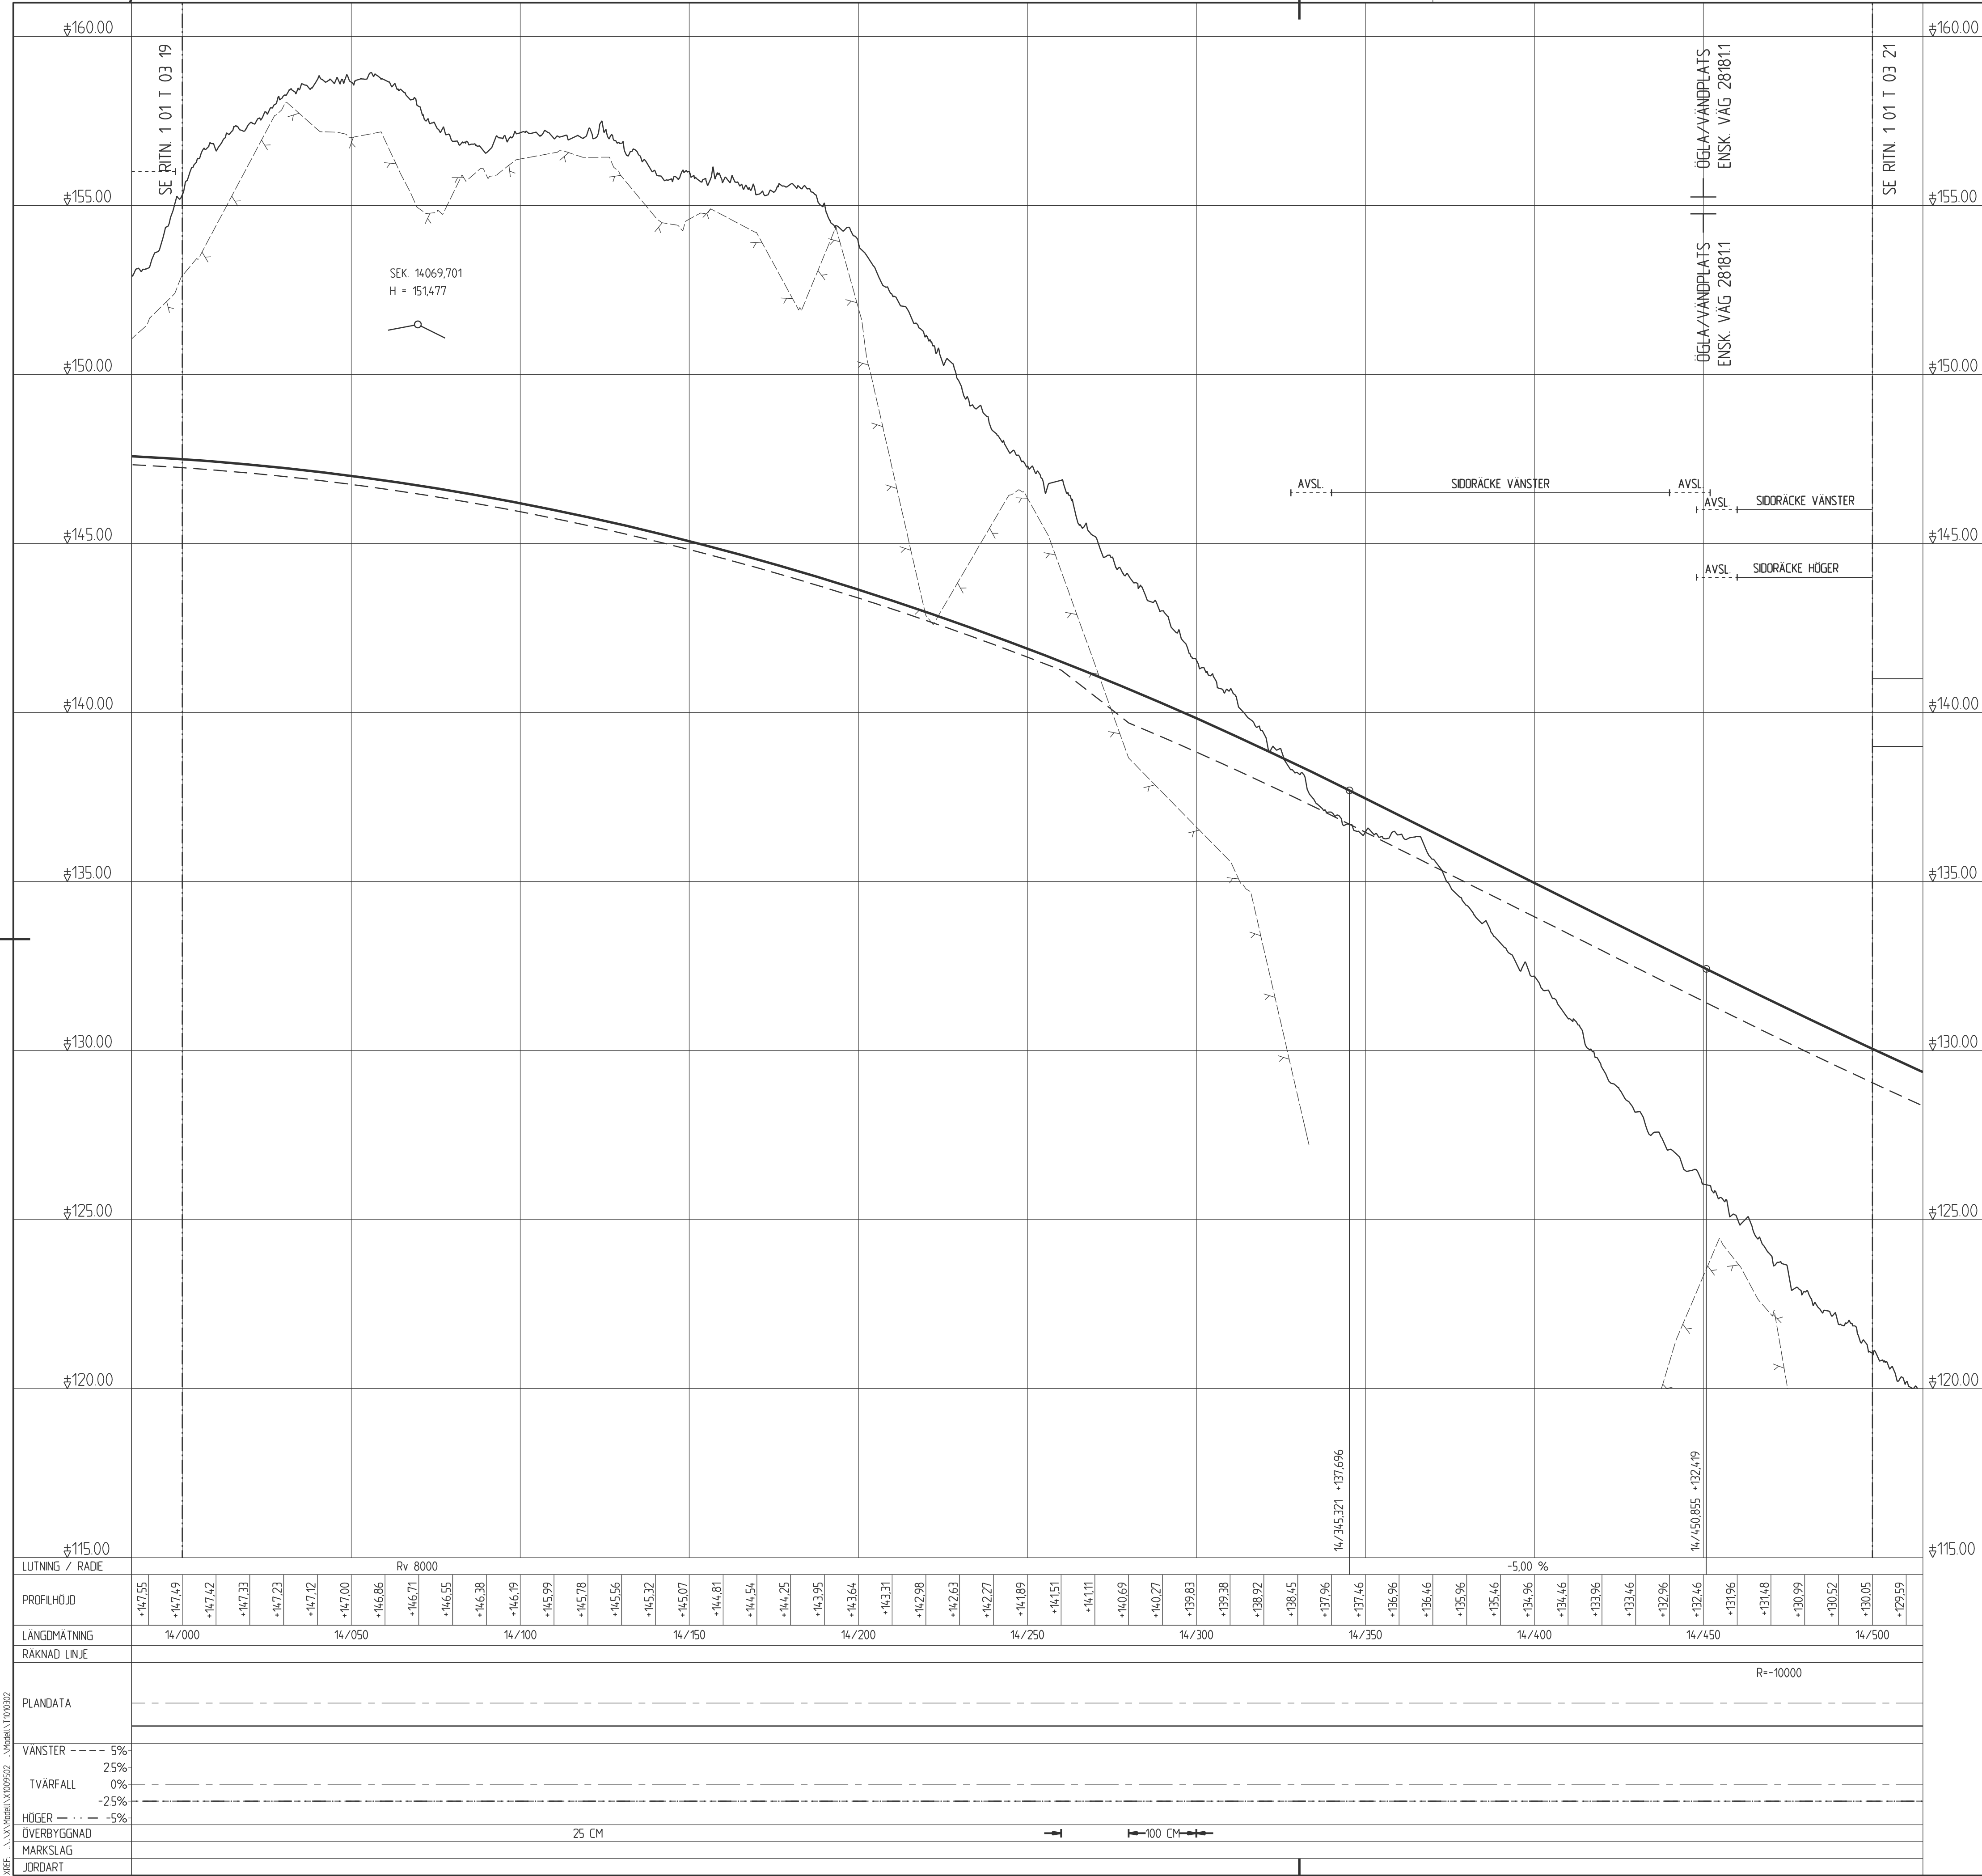

TECKENFÖRKLARING PROFIL

BEFINTLIGT

- MARKPROFIL
- BERGPROFIL

PROJEKTERAT


- PROFILLINJE
- TERRASS
- ANSLUTNING H, V
- ANSLUTNING H, V SOM FÖRESLÅS STÄNGAS
- SIDORÄCKE INKL RÄCKESFÖRANKRING

SKALA 0 10 20 30 40 50 100 M

SKALA 0 1 2 3 4 5 10 m

OBS! VID A3 FORMAT GÄLLER HALVSKALA

BET		ÄNDRINGEN AVSER		GÖKKÄND		DATUM	
TYP AV PLAN							
VÄGPLAN							
GRANSKNINGSSTATUS / SYFTE							
HANDLINGSTYP							
FASTSTÄLLELSEHANDLING							
DATUM				LEVERANS / ÄNDRINGS-PM			
2021-06-11							
OBJEKT							
VÄG 50							
NYKYRKA-BRATTEBRO BACKE							
DELOMRÅDE / BANDEL							
1 VÄG 50, NYKYRKA-BRATTEBRO BACKE							
ANLÄGGNINGSGRÄNS							
00 GEMENSAMT (SAMMANSATT OCH ÖVERSIKTER)							
OBJEKTNUMMER / KM				KONSTRUKTIONSNUMMER			
138 382							
BESTÄLLARE				LEVERANTÖR			
 TRAFIKVERKET							
				ÅF INFRASTRUCTURE			
SKAPAD AV				UPPDRAGSGRUPP			
P ANDERSSON				716954			
GÖKKÄND AV				ÄNDRING			
M EDSTRÖM				AF			
RITNINGSTYP							
PROFIL							
TEKNIKOMRÅDE / INNEHÅLL							
VÄGUTFORMING- OCH TRAFIK							
BESKRIVNING							
VÄG 50, KM 14/000 - 14/500							
SKALA		FORMAT		FÖRVALTNINGSNUMMER			
1:1000/1:100		A1					
RITNINGSGRUPP				BLAD		NÄSTA BLAD	
1 01 T 03 20						BET	

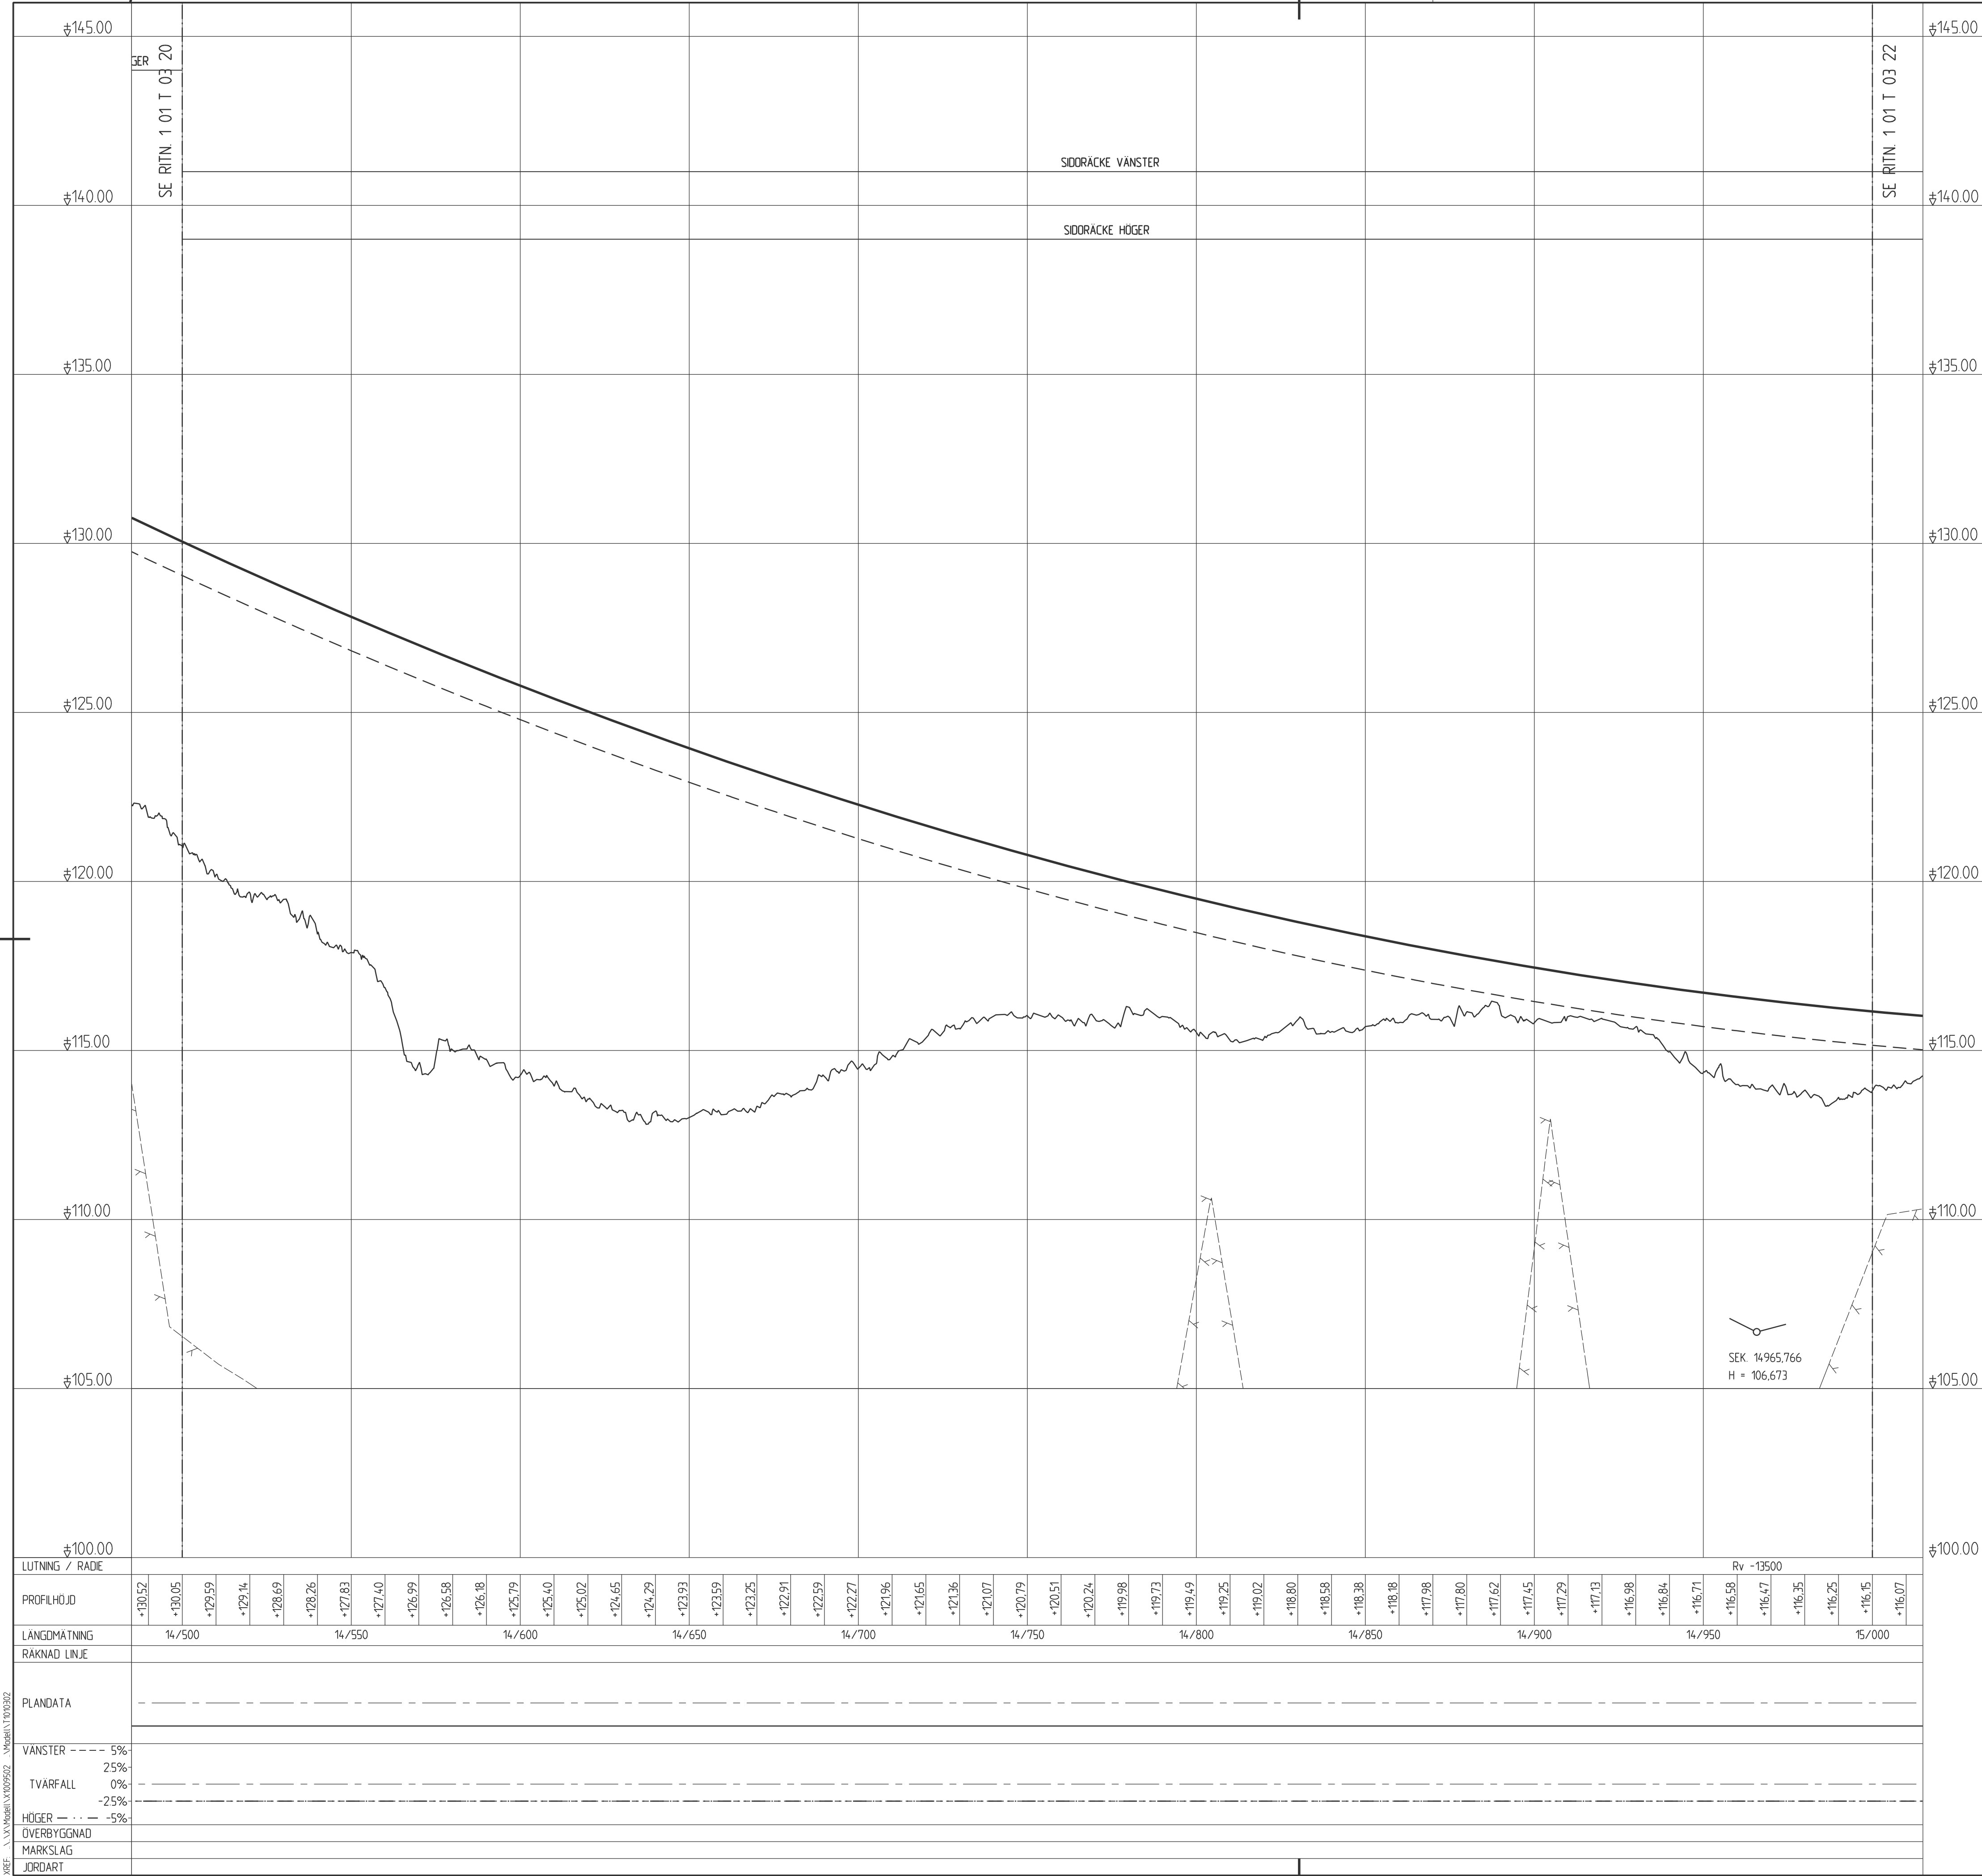

TECKENFÖRKLARING PROFIL

BEFINTLIGT

- MARKPROFIL
- BERGPROFIL

PROJEKTERAT


- PROFILLINJE
- TERRASS
- ANSLUTNING H, V
- ANSLUTNING H, V SOM FÖRESLÅS STÄNGAS
- SIDORÄCKE INKL RÄCKESFÖRANKRING

SKALA 0 10 20 30 40 50 100 M

SKALA 0 1 2 3 4 5 10 m

OBS! VID A3 FORMAT GÄLLER HALVSKALA

BET		ÄNDRINGEN AVSER		GÖDKÄND		DATUM	
TYP AV PLAN							
VÄGPLAN							
GRANSKNINGSSTATUS / SYFTE							
HANDLINGSTYP							
FASTSTÄLLELSEHANDLING							
DATUM				LEVERANS / ÄNDRINGS-PM			
2021-06-11							
OBJEKT							
VÄG 50							
NYKYRKA-BRATTEBRO BACKE							
DELOMRÅDE / BANDEL							
1 VÄG 50, NYKYRKA-BRATTEBRO BACKE							
ANLÄGGNINGSDIEL							
00 GEMENSAMT (SAMMANSATT OCH ÖVERSIKTER)							
OBJEKTNUMMER / KM				KONSTRUKTIONSNUMMER			
138 382							
BESTÄLLARE				LEVERANTÖR			
 TRAFIKVERKET							
				ÅF INFRASTRUCTURE			
SKAPAD AV				UPPDRAGSNUMMER			
P ANDERSSON				716954			
GÖDKÄND AV				ÄNDRING			
M EDSTRÖM				ÅF			
RITNINGSTYP							
PROFIL							
TEKNIKOMRÅDE / INNEHÅLL							
VÄGUTFORMING- OCH TRAFIK							
BESKRIVNING							
VÄG 50, KM 14/500 - 15/000							
SKALA		FORMAT		FÖRVALTNINGSNUMMER			
1:1000/1:100		A1					
RITNINGNUMMER		BLAD		NÄSTA BLAD		BET	
1 01 T 03 21							

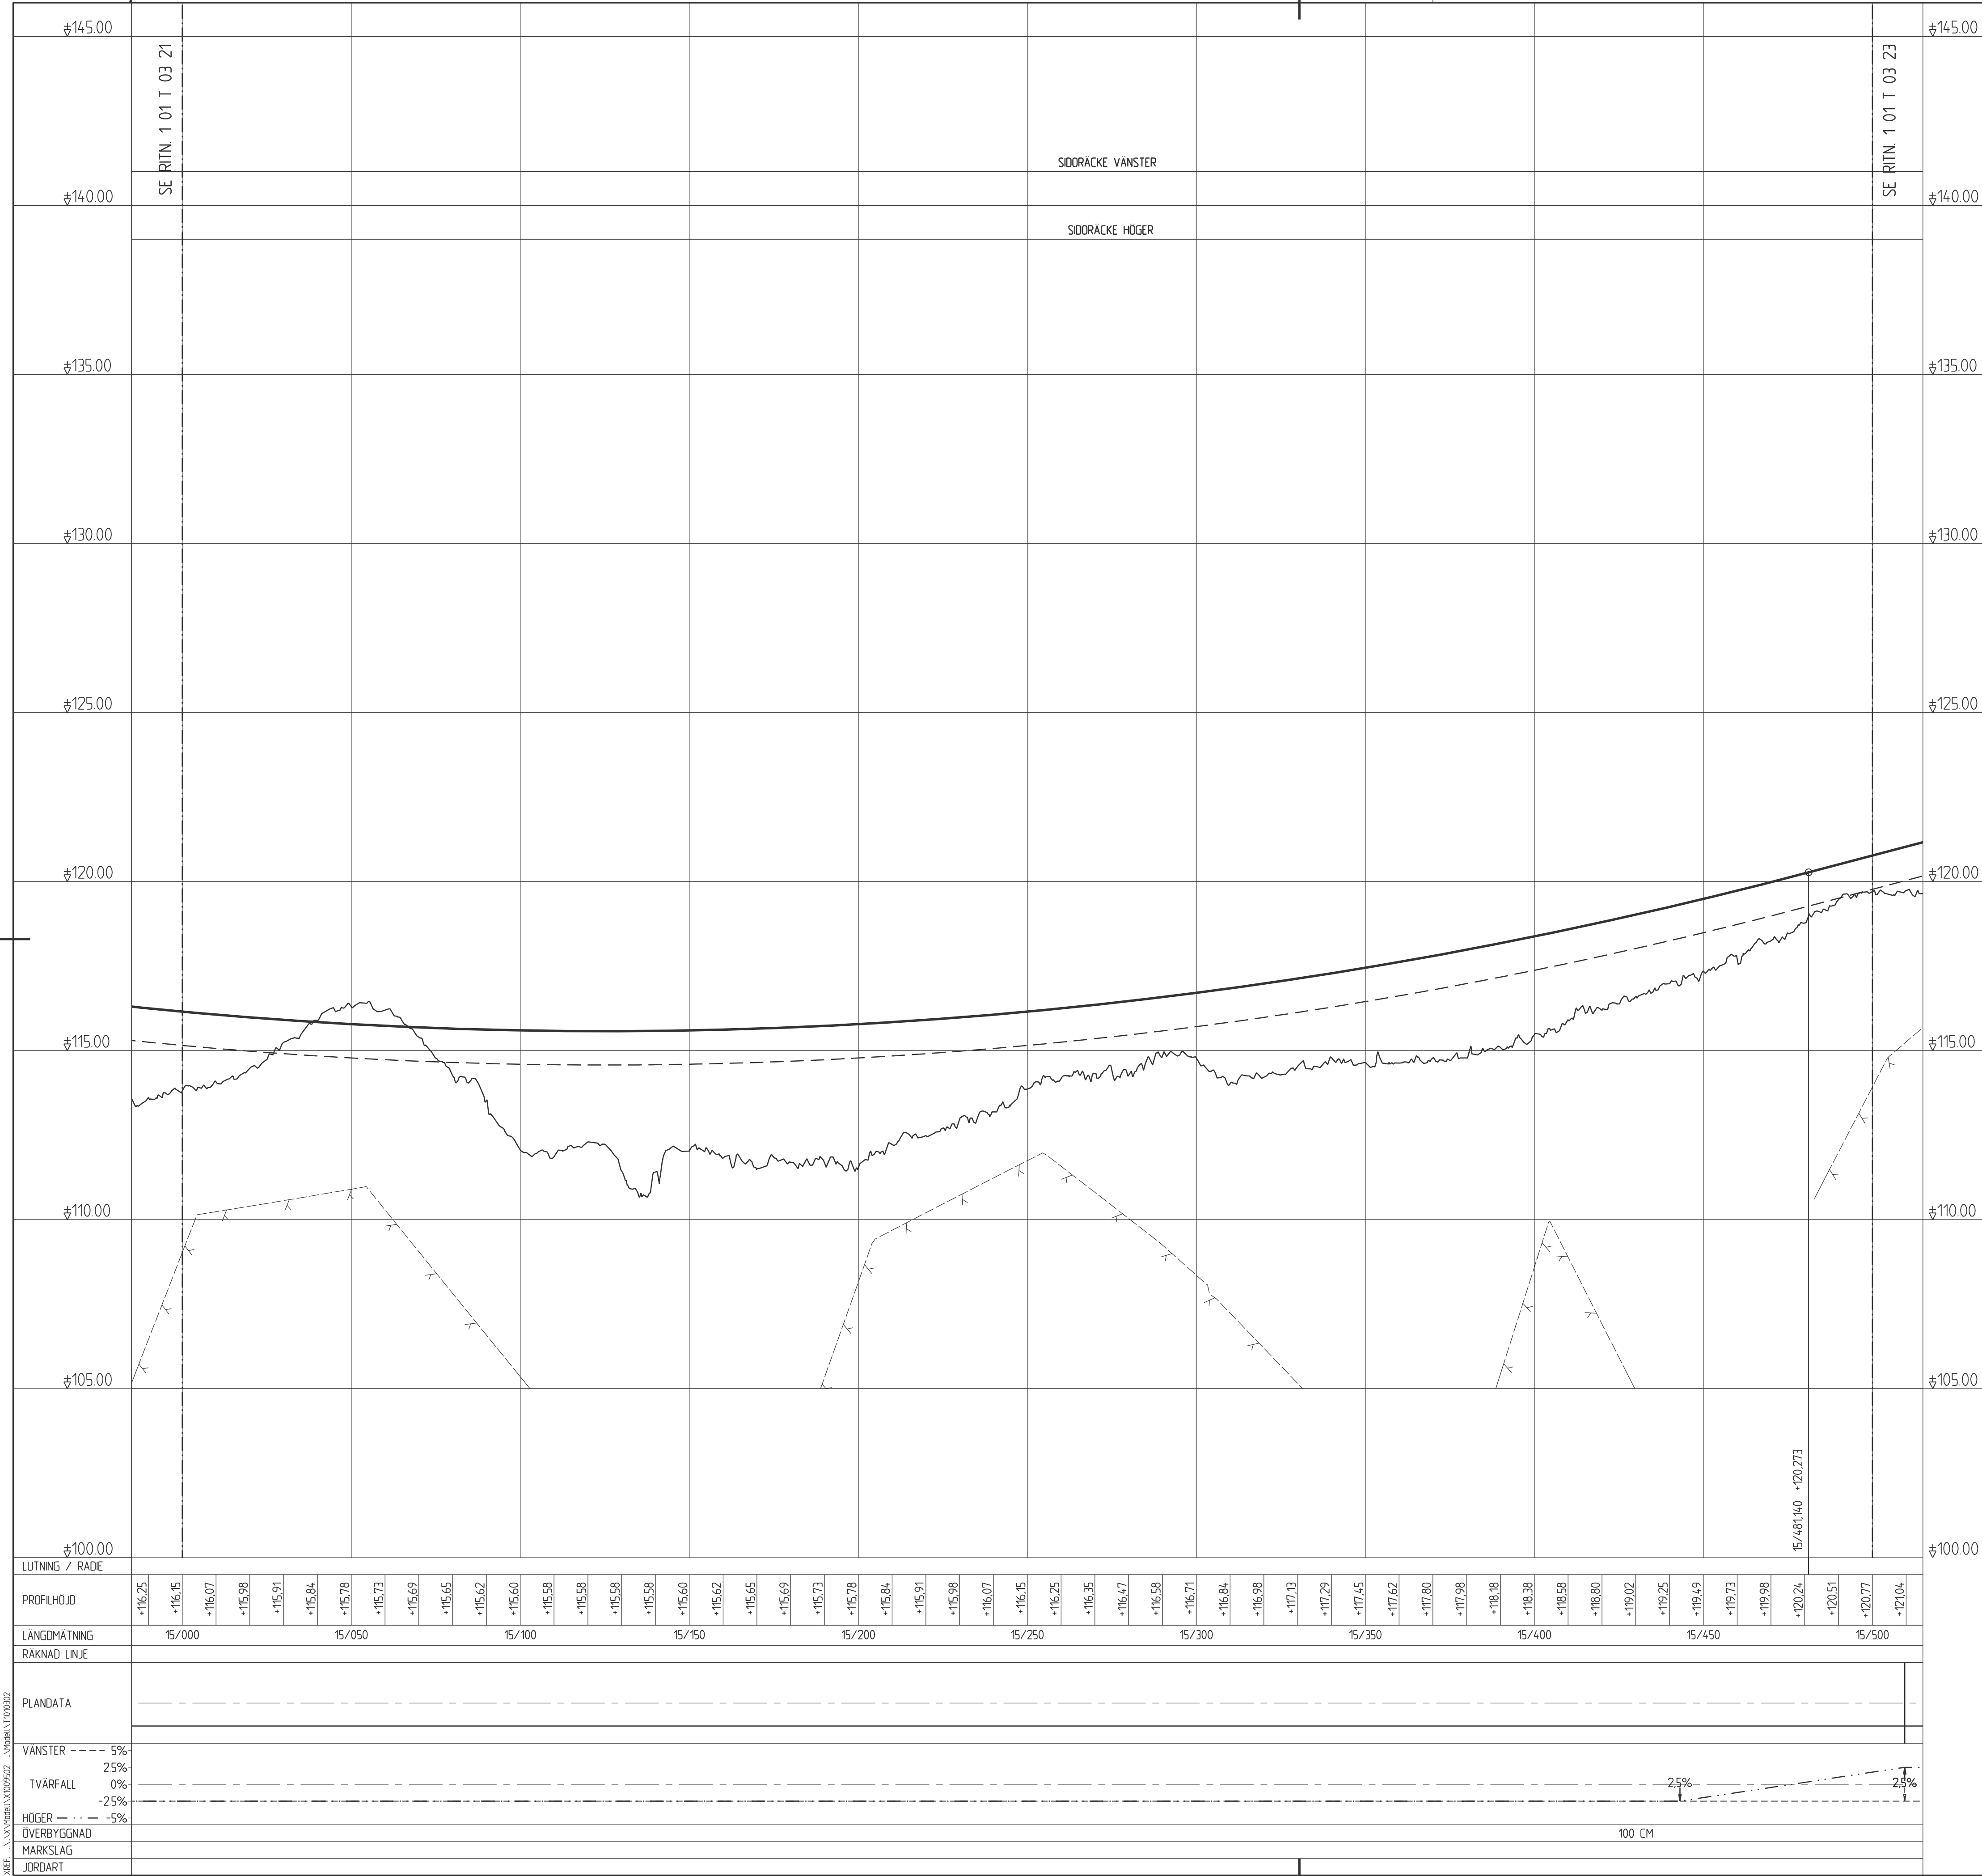

TECKENFÖRKLARING PROFIL

BEFINTLIGT

- MARKPROFIL
- BERGPROFIL

PROJEKTERAT


- PROFILLINJE
- TERRASS
- ANSLUTNING H, V
- ANSLUTNING H, V SOM FÖRESLÅS STÄNGAS
- SIDORÄCKE INKL RÄCKESFÖRANKRING

SKALA 0 10 20 30 40 50 100 M

SKALA 0 1 2 3 4 5 10 m

OBS! VID A3 FORMAT GÄLLER HALVSKALA

BET		ÄNDRINGEN AVSER		GÖKKÄND		DATUM	
TYP AV PLAN							
VÄGPLAN							
GRANSKNINGSSTATUS / SYFTE							
HANDLINGSTYP							
FASTSTÄLLELSEHANDLING							
DATUM				LEVERANS / ÄNDRINGS-PM			
2021-06-11							
OBJEKT							
VÄG 50							
NYKYRKA-BRATTEBRO BACKE							
DELOMRÅDE / BANDEL							
1 VÄG 50, NYKYRKA-BRATTEBRO BACKE							
ANLÄGGNINGSGRÄNS							
00 GEMENSAMT (SAMMANSATT OCH ÖVERSIKTER)							
OBJEKTNUMMER / KM				KONSTRUKTIONSNUMMER			
138 382							
BESTÄLLARE				LEVERANTÖR			
 TRAFIKVERKET				 ÅF INFRASTRUCTURE			
SKAPAD AV				UPPDRAGSNUMMER			
P ANDERSSON				716954			
GÖKKÄND AV				ÄNDRING			
M EDSTRÖM				ÅF			
RITNINGSTYP							
PROFIL							
TEKNIKOMRÅDE / INNEHÅLL							
VÄGUTFORMING- OCH TRAFIK							
BESKRIVNING							
VÄG 50, KM 15/000 - 15/500							
SKALA		FORMAT		FÖRVALTNINGSNUMMER			
1:1000/1:100		A1					
RITNINGNUMMER				BLAD		NÄSTA BLAD	
1 01 T 03 22						BET	

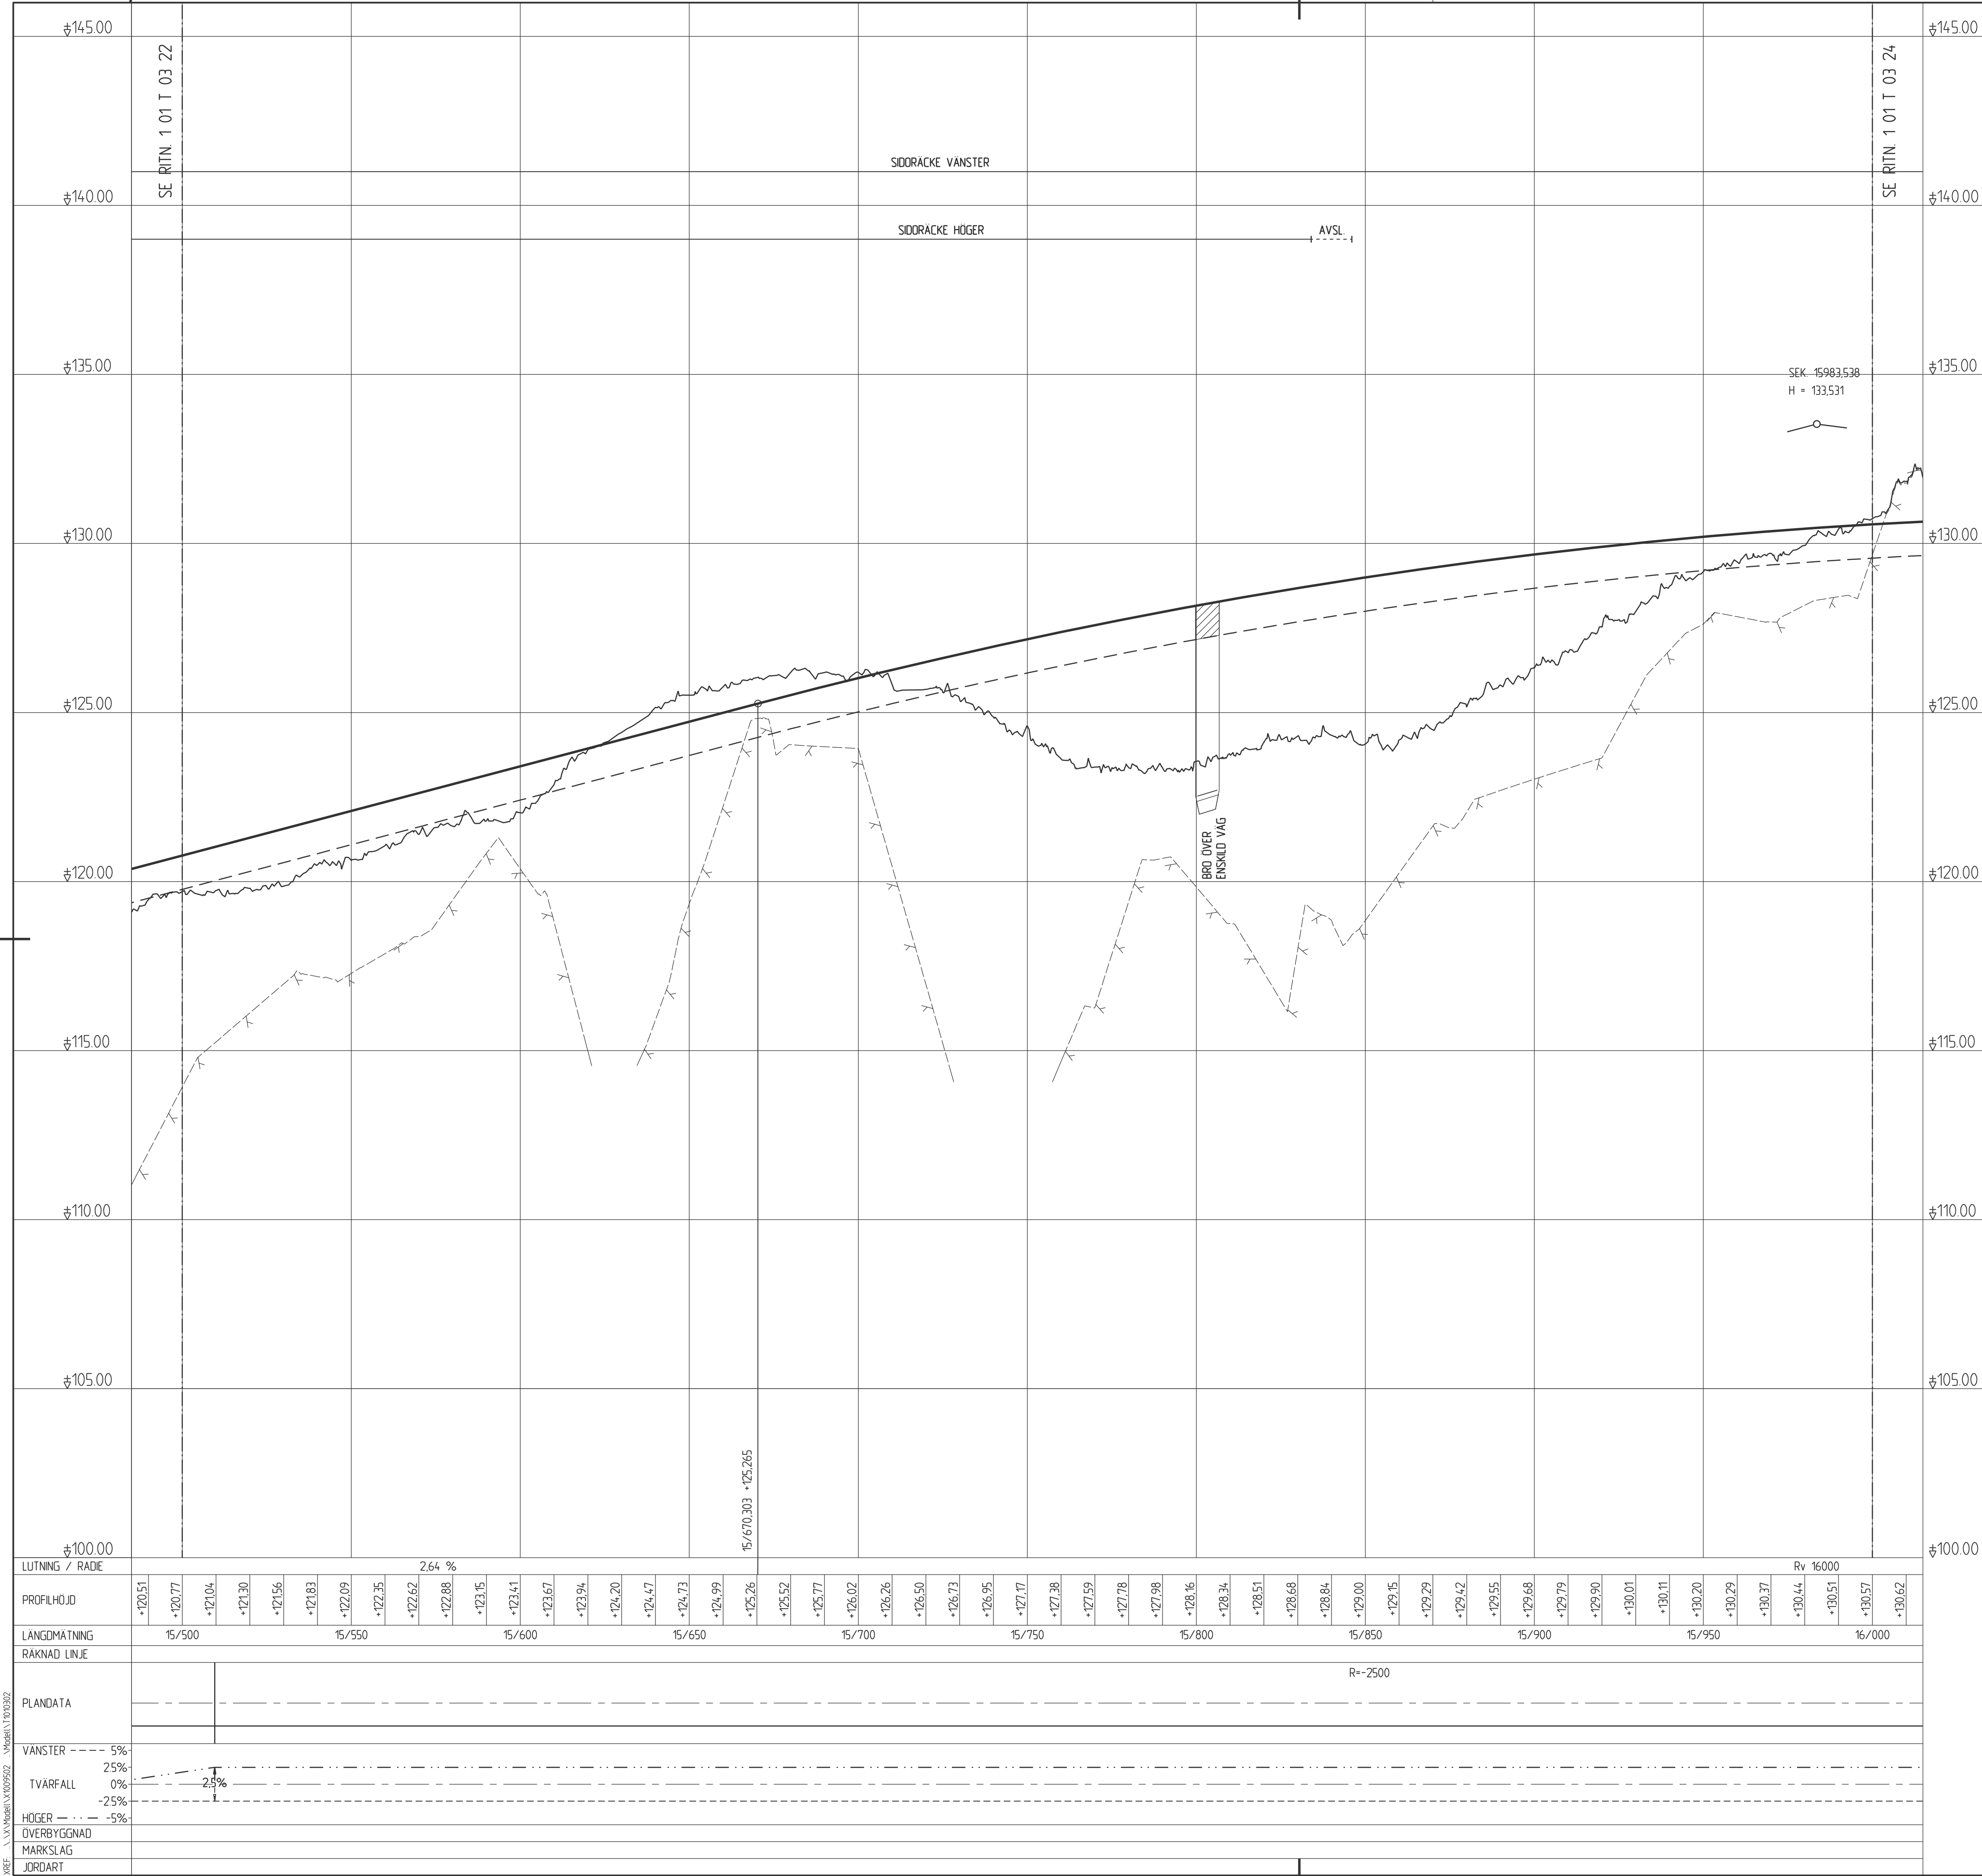

TECKENFÖRKLARING PROFIL

BEFINTLIGT

- MARKPROFIL
- BERGPROFIL

PROJEKTERAT


- PROFILLINJE
- TERRASS
- ANSLUTNING H, V
- ANSLUTNING H, V SOM FÖRESLÅS STÄNGAS
- SIDORÄCKE INKL RÄCKESFÖRANKRING

SKALA 0 10 20 30 40 50 100 M

SKALA 0 1 2 3 4 5 10 m

OBS! VID A3 FORMAT GÄLLER HALVSKALA

BET	ÄNDRINGEN AVSER		GÖDKÄND	DATUM
TYP AV PLAN				
VÄGPLAN				
GRANSKNINGSSTATUS / SYFTE				
HANDLINGSTYP				
FASTSTÄLLELSEHANDLING				
DATUM		LEVERANS / ÄNDRINGS-PM		
2021-06-11				
OBJEKT				
VÄG 50				
NYKYRKA-BRATTEBRO BACKE				
DELOMRÅDE / BANDEL				
1 VÄG 50, NYKYRKA-BRATTEBRO BACKE				
ANLÄGGNINGSGRÄNS				
00 GEMENSAMT (SAMMANSATT OCH ÖVERSIKTER)				
OBJEKTNUMMER / KM		KONSTRUKTIONSNUMMER		
138 382				
BESTÄLLARE		LEVERANTÖR		
 TRAFIKVERKET		 ÅF INFRASTRUCTURE		
SKAPAD AV		UPPDRAGSGNUMMER		
P ANDERSSON		716954		
GÖDKÄND AV		AVDELNING		
M EDSTRÖM		ÅF		
RITNINGSTYP				
PROFIL				
TEKNIKOMRÅDE / INNEHÅLL				
VÄGUTFORMING- OCH TRAFIK				
BESKRIVNING				
VÄG 50, KM 15/500 - 16/000				
SKALA		FORMAT	FÖRVALTNINGSNUMMER	
1:1000/1:100		A1		
RITNINGSGRÄNS		BLAD	NÄSTA BLAD	BET
1 01 T 03 23				

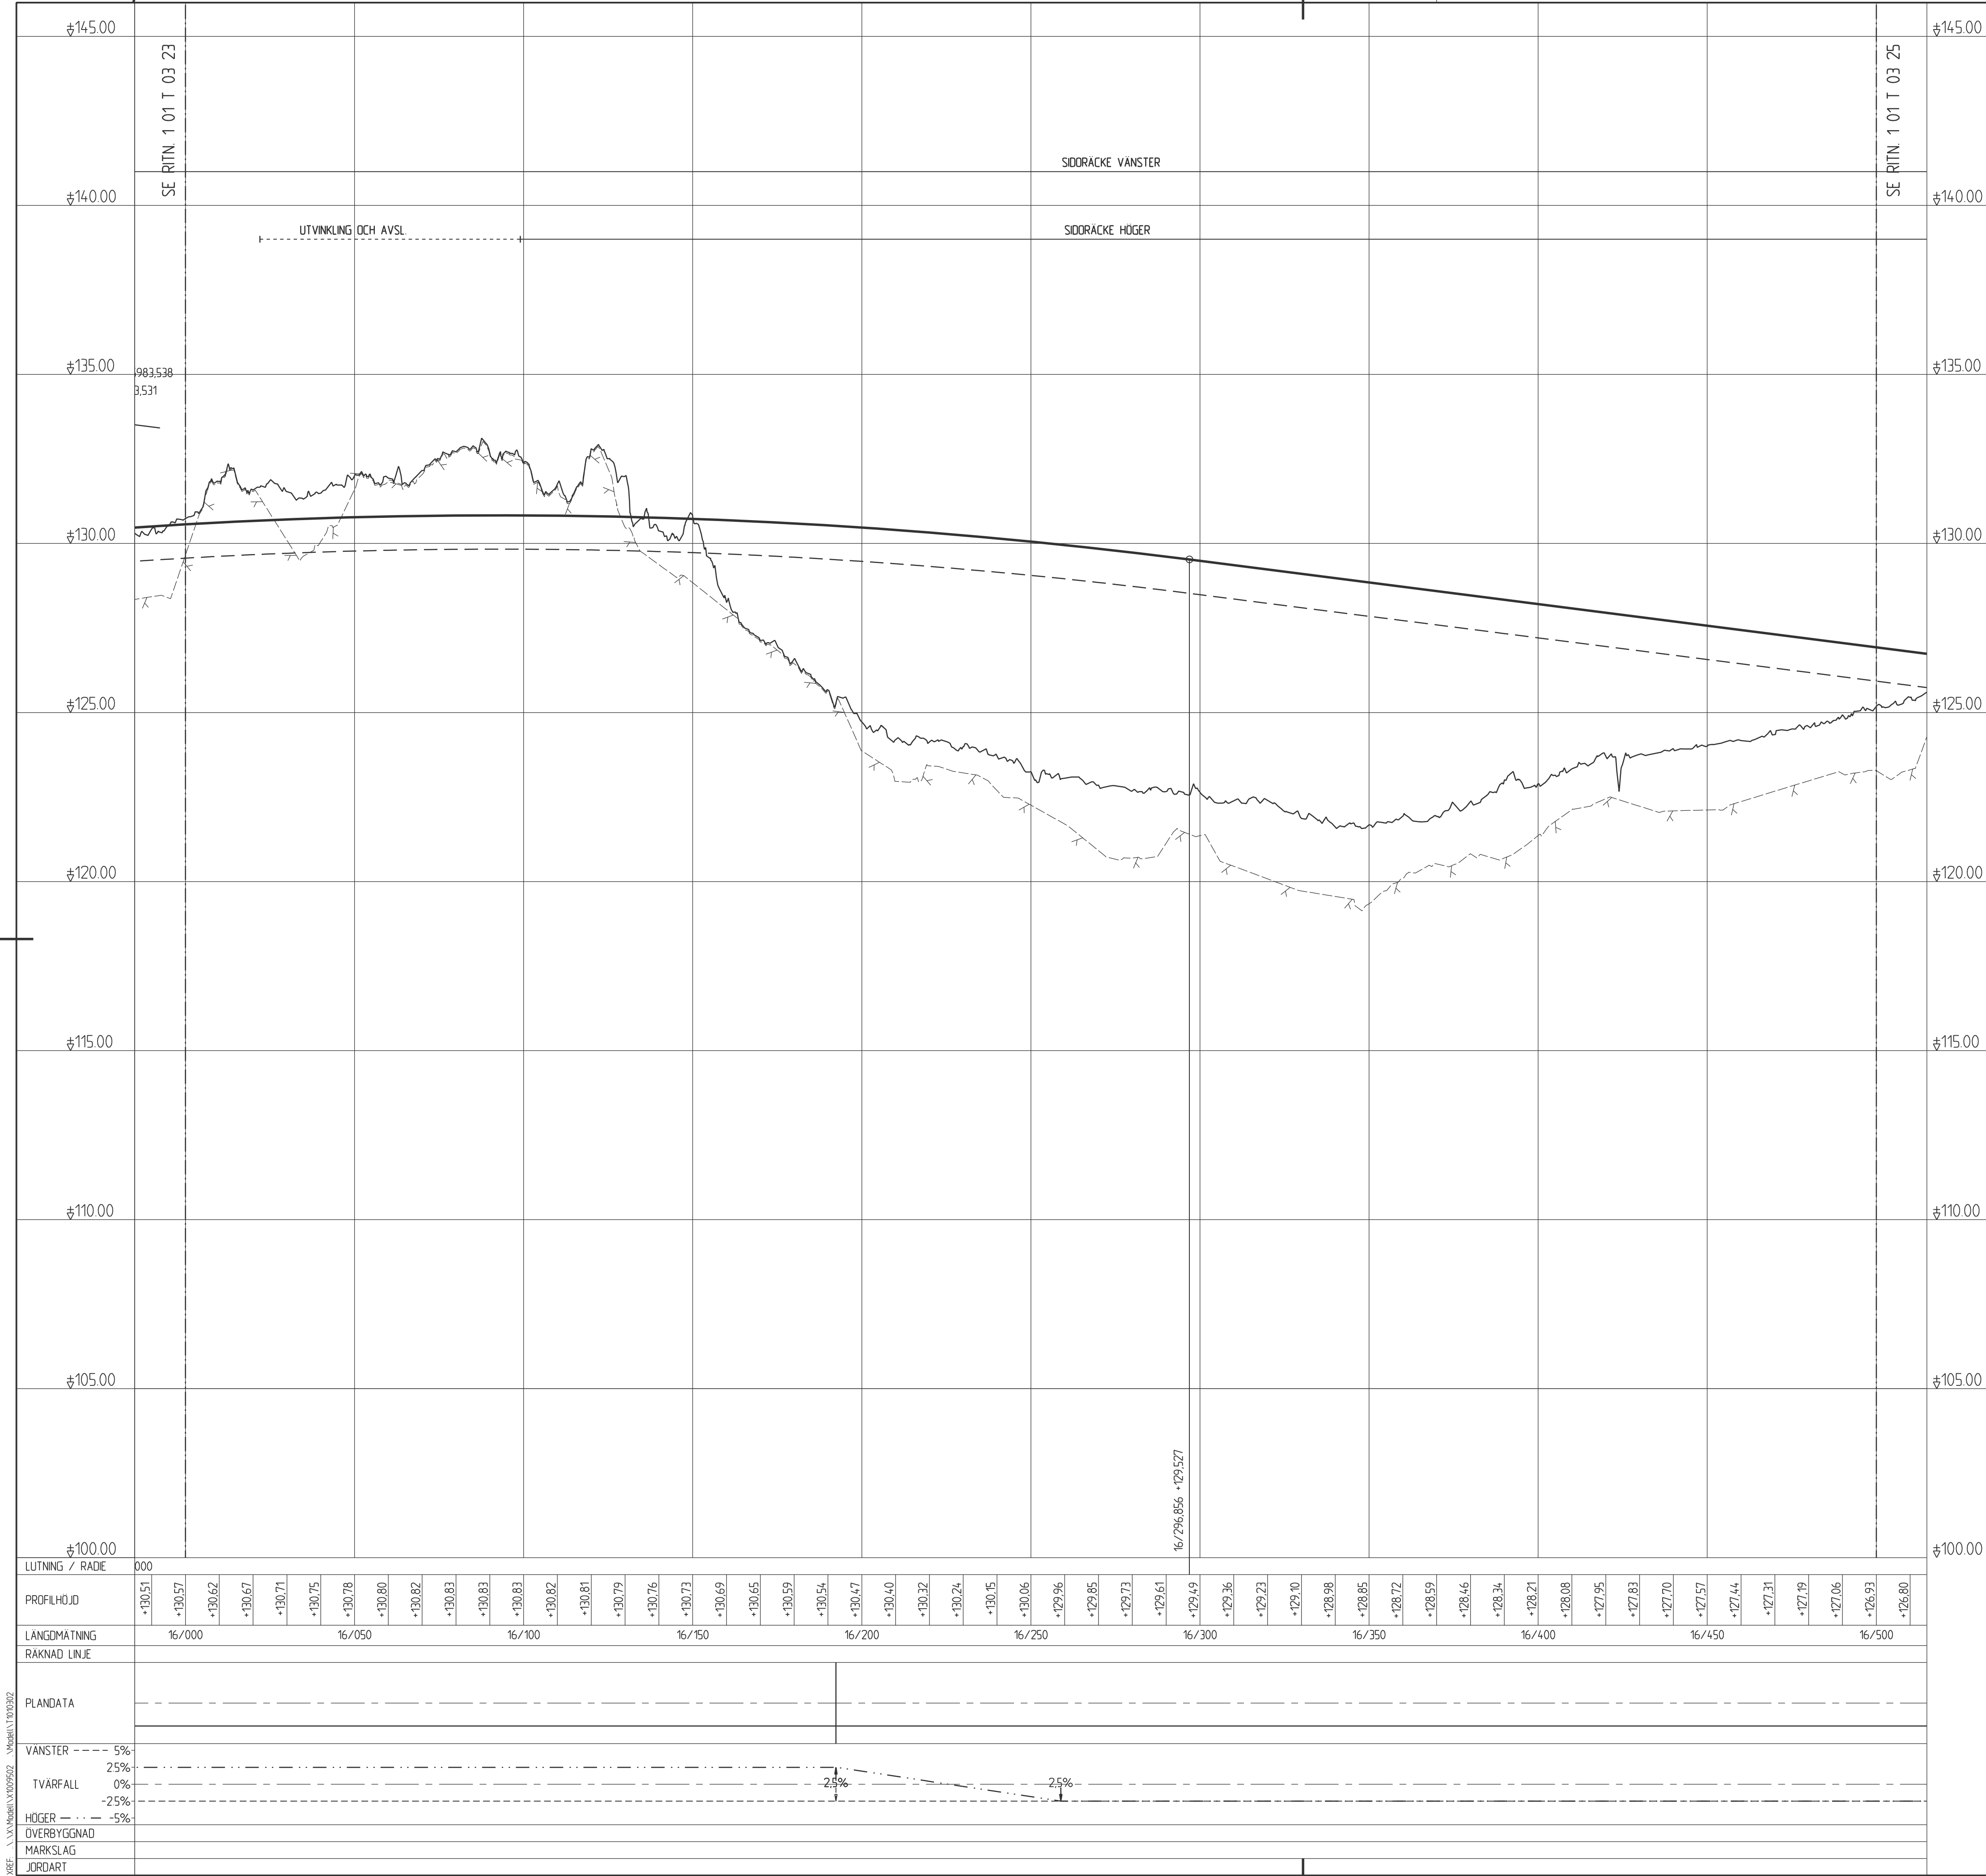



TECKENFÖRKLARING PROFIL

BEFINTLIGT

- MARKPROFIL
- BERGPROFIL


PROJEKTERAT

- PROFILLINJE
- TERRASS
- ANSLUTNING H, V
- ANSLUTNING H, V SOM FÖRESLÅS STÄNGAS
- SIDORÄCKE INKL RÄCKEFÖRANKRING

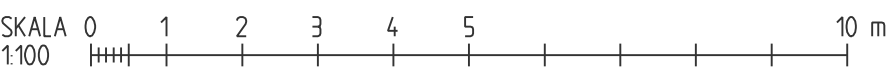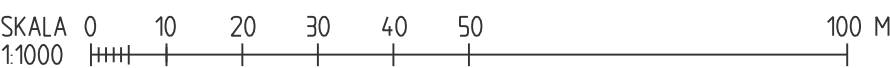

OBS! VID A3 FORMAT GÄLLER HALVSKALA

BET	ÄNDRINGEN AVSER	GODKÄND	DATUM
TYP AV PLAN			
VÄGPLAN			
GRANSKNINGSSTATUS / SYFTE			
HANDLINGSTYP			
FASTSTÄLLELSEHANDLING			
DATUM		LEVERANS / ÄNDRINGS-PM	
2021-06-11			
OBJEKT			
VÄG 50			
NYKYRKA-BRATTEBRO BACKE			
DELOMRÅDE / BANDEL			
1 VÄG 50, NYKYRKA-BRATTEBRO BACKE			
ANLÄGGNINGSGRÄNS			
00 GEMENSAMT (SAMMANSATT OCH ÖVERSIKTER)			
OBJEKTNUMMER / KM		KONSTRUKTIONSNUMMER	
138 382			
BESTÄLLARE		LEVERANTÖR	
TRAFIKVERKET		ÅF INFRASTRUCTURE	
SKAPAD AV		UPPDRAGSSNUMMER	
P ANDERSSON		716954	
GODKÄND AV		ÄNDRING	
M EDSTRÖM		AF	
RITNINGSTYP			
PROFIL			
TEKNIKOMRÅDE / INNEHÅLL			
VÄGUTFORMING- OCH TRAFIK			
BESKRIVNING			
VÄG 50, KM 16/000 - 16/500			
SKALA		FORMAT	
1:1000/1:100		A1	
RITNINGSDATUM		FÖRVALTNINGSNUMMER	
1 01 T 03 24			
BLAD		NÄSTA BLAD	
		BET	

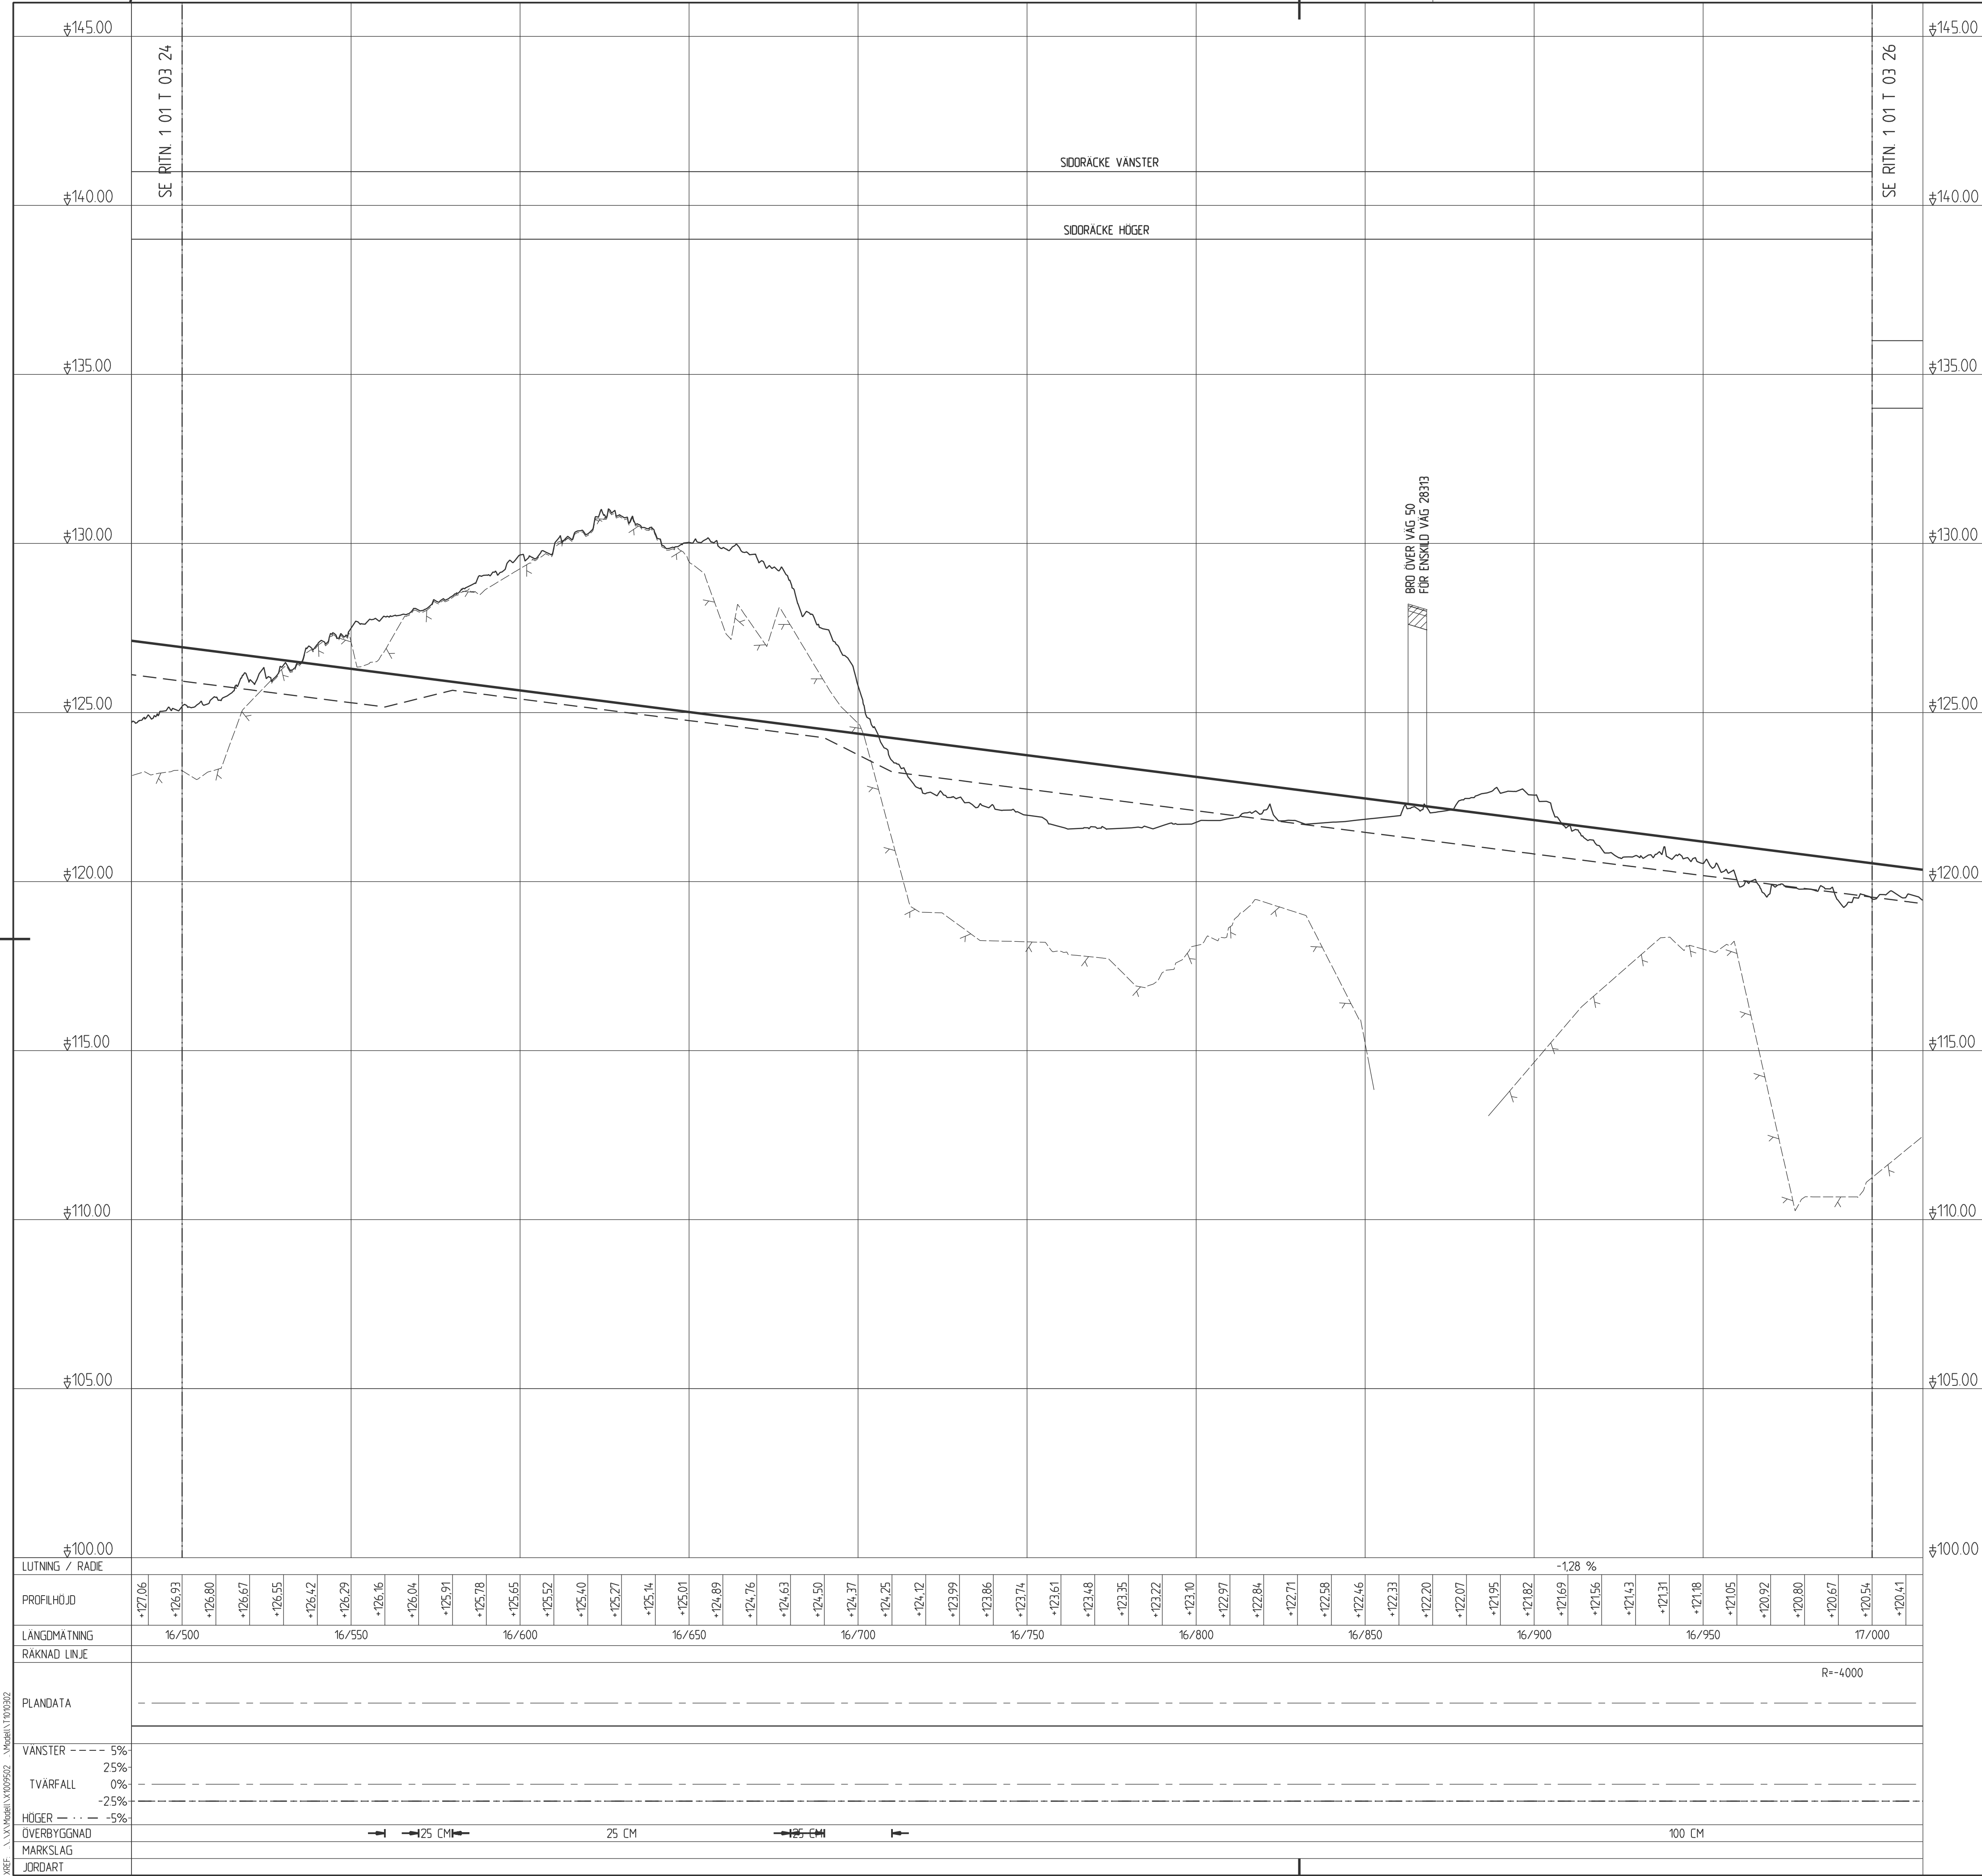

TECKENFÖRKLARING PROFIL

BEFINTLIGT

- MARKPROFIL
- BERGPROFIL

PROJEKTERAT


- PROFILLINJE
- TERRASS
- ANSLUTNING H, V
- ANSLUTNING H, V SOM FÖRESLÅS STÄNGAS
- SIDORÄCKE INKL RÄCKESFÖRANKRING

SKALA 0 10 20 30 40 50 100 M

SKALA 0 1 2 3 4 5 10 m

OBS! VID A3 FORMAT GÄLLER HALVSKALA

BET		ÄNDRINGEN AVSER		GÖDKÄND		DATUM	
TYP AV PLAN							
VÄGPLAN							
GRANSKNINGSSTATUS / SYFTE							
HANDLINGSTYP							
FASTSTÄLLELSEHANDLING							
DATUM				LEVERANS / ÄNDRINGS-PM			
2021-06-11							
OBJEKT							
VÄG 50							
NYKYRKA-BRATTEBRO BACKE							
DELOMRÅDE / BANDEL							
1 VÄG 50, NYKYRKA-BRATTEBRO BACKE							
ANLÄGGNINGSGRÄNS							
00 GEMENSAMT (SAMMANSATT OCH ÖVERSIKTER)							
OBJEKTNUMMER / KM				KONSTRUKTIONSNUMMER			
138 382							
BESTÄLLARE				LEVERANTÖR			
 TRAFIKVERKET							
ÅF INFRASTRUCTURE							
SKAPAD AV				UPPDRAGSGNUMMER			
P ANDERSSON				716954			
GÖDKÄND AV				ÄNDRING			
M EDSTRÖM				ÅF			
RITNINGSTYP							
PROFIL							
TEKNIKOMRÅDE / INNEHÅLL							
VÄGUTFORMING- OCH TRAFIK							
BESKRIVNING							
VÄG 50, KM 16/500 - 17/000							
SKALA		FORMAT		FÖRVALTNINGSNUMMER			
1:1000/1:100		A1					
RITNINGSGRÄNS		BLAD		NÄSTA BLAD		BET	
1 01 T 03 25							

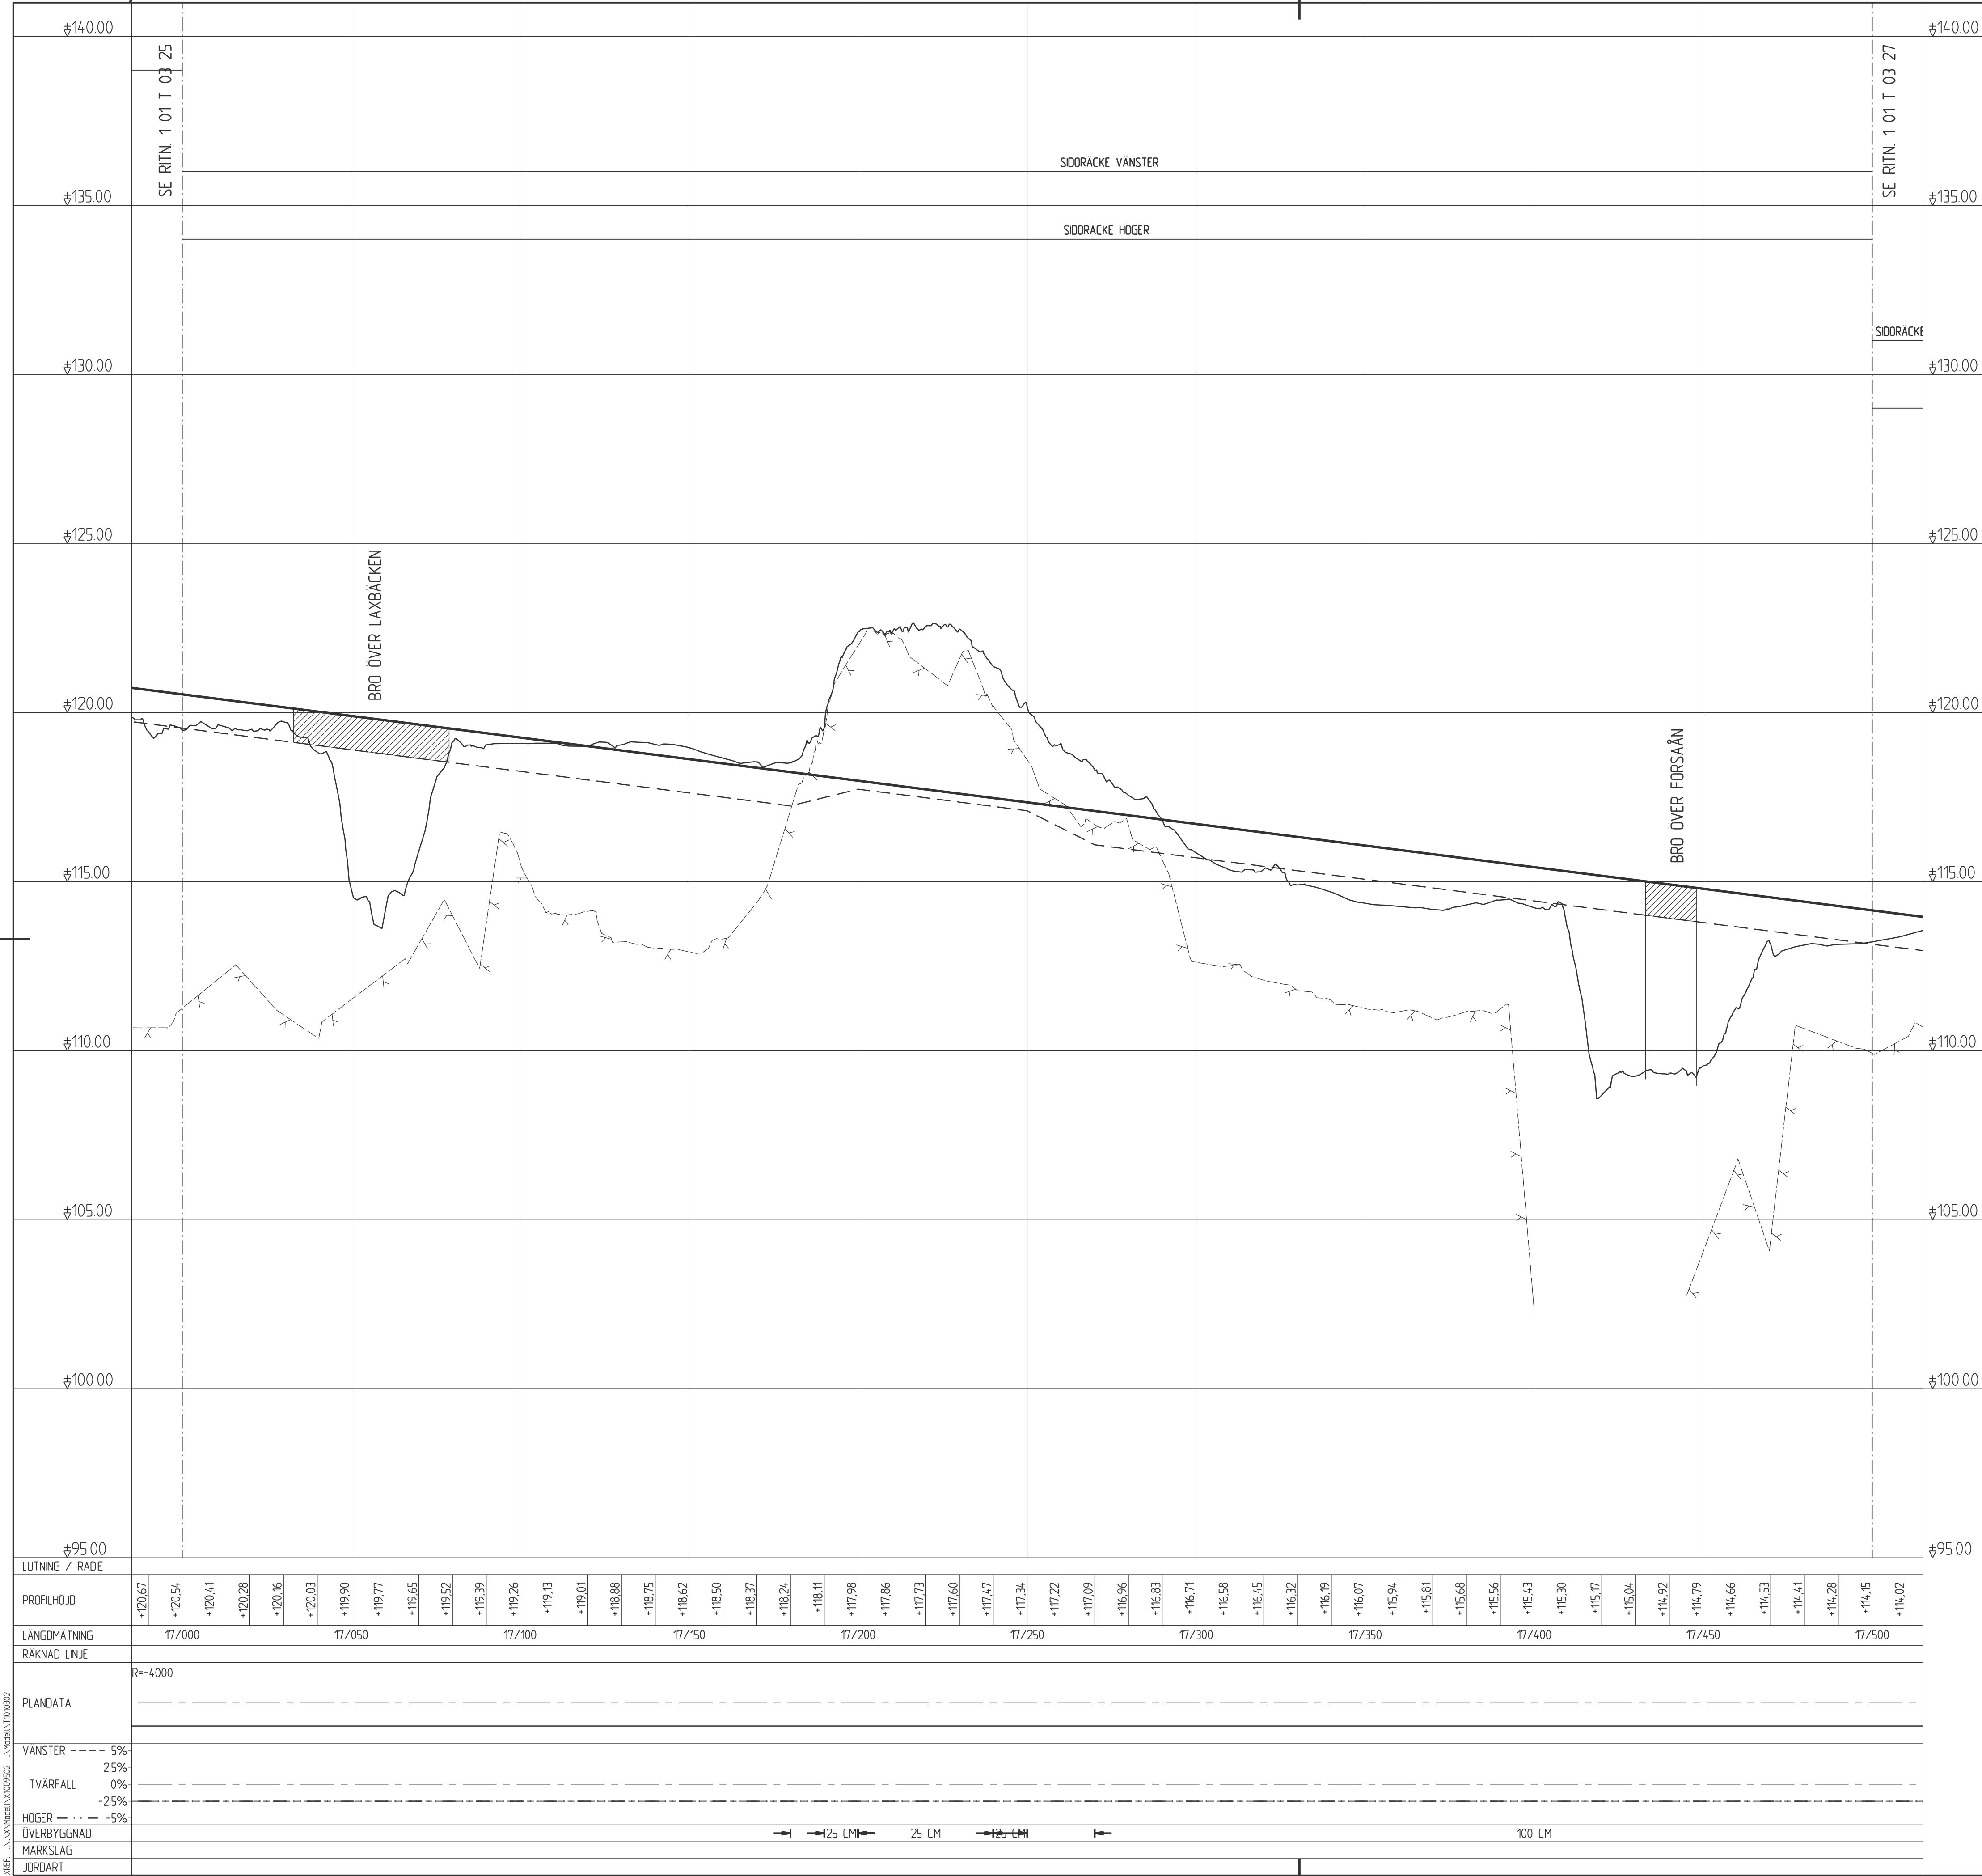

TECKENFÖRKLARING PROFIL

BEFINTLIGT

- MARKPROFIL
- BERGPROFIL

PROJEKTERAT


- PROFILLINJE
- TERRASS
- ANSLUTNING H, V
- ANSLUTNING H, V SOM FÖRESLÅS STÄNGAS
- SIDORÄCKE INKL RÄCKESFÖRANKRING

SKALA 0 10 20 30 40 50 100 M


SKALA 0 1 2 3 4 5 10 m

OBS! VID A3 FORMAT GÄLLER HALVSKALA


BETÄNDELSEN AVSE		GÖDKÄND	DATUM
TYP AV PLAN			
VÄGPLAN			
GRANSKNINGSSTATUS / SYFTE			
HANDLINGSTYP		FASTSTÄLLELSEHANDLING	
DATUM	2021-06-11	LEVERANS / ÄNDRINGS-PM	
OBJEKT			
VÄG 50			
NYKYRKA-BRATTEBRO BÄCKE			
DELOMRÅDE / BANDEL			
1 VÄG 50, NYKYRKA-BRATTEBRO BÄCKE			
ANLÄGGNINGSGRÄNS			
00 GEMENSAMT (SAMMANSATT OCH ÖVERSIKTER)			
OBJEKTNUMMER / KM		KONSTRUKTIONSNUMMER	
138 382			
BESTÄLLARE		LEVERANTÖR	
TRAFIKVERKET		ÅF INFRASTRUCTURE	
SKAPAD AV		UPPDRAGSNUMMER	
P ANDERSSON		716954	
GÖDKÄND AV		ÄNDRING	
M EDSTRÖM		ÅF	
RITNINGSTYP			
PROFIL			
TEKNIKOMRÅDE / INNEHÅLL			
VÄGUTFORMING- OCH TRAFIK			
BESKRIVNING			
VÄG 50, KM 17/000 - 17/500			
SKALA	FORMAT	FÖRVALTNINGSNUMMER	
1:1000/1:100	A1		
RITNINGSDATUM	BLAD	NÄSTA BLAD	BET
1 01 T 03 26			

 

BEFINTLIGT

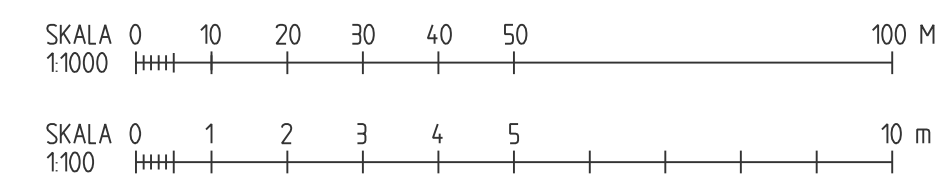

TYP AV PLAN		GÖDKÄND		ANDRINGS-PM	
VÄGPLAN					
GRANSKNINGSSTATUS / SYFTE					
HANDLINGSTYP					
FASTSTÄLLELSEHANDLING					
DATUM		LEVERANS / ANDRINGS-PM			
2021-06-11					
OBJEKT					
VÄG 50					
NYKYRKA-BRATTEBRO BACKE					
GELOMRÅDE / BANDEL					
1 VÄG 50, NYKYRKA-BRATTEBRO BACKE					
ANLÄGGNINGSGÖDEL					
00 GEMENSAMT (SAMMANSATT OCH ÖVERSIKTER)					
OBJEKTNUMMER / KM		KONSTRUKTIONSNUMMER			
138 382					
BESTÄLLARE		LEVERANTÖR			
 TRAFIKVERKET				ÅF INFRASTRUCTURE	
SKAPAD AV		UPPDRAGSNUMMER			
P ANDERSSON		716954			
GÖDKÄND AV		AVDELNING			
M EDSTRÖM		ÅF			
RITNINGSTYP					
PROFIL					
TEKNIKOMRÅDE / INNEHÅLL					
VÄGUTFORMING- OCH TRAFIK					
BESKRIVNING					
VÄG 50, KM 17/500 - 18/000					
SKALA		FORMAT		FÖRVALTNINGSNUMMER	
1:1000/1:100		A1			
RITNINGENS NUMMER		BLAD		NÄSTA BLAD	
1 01 T 03 27				BETIT	

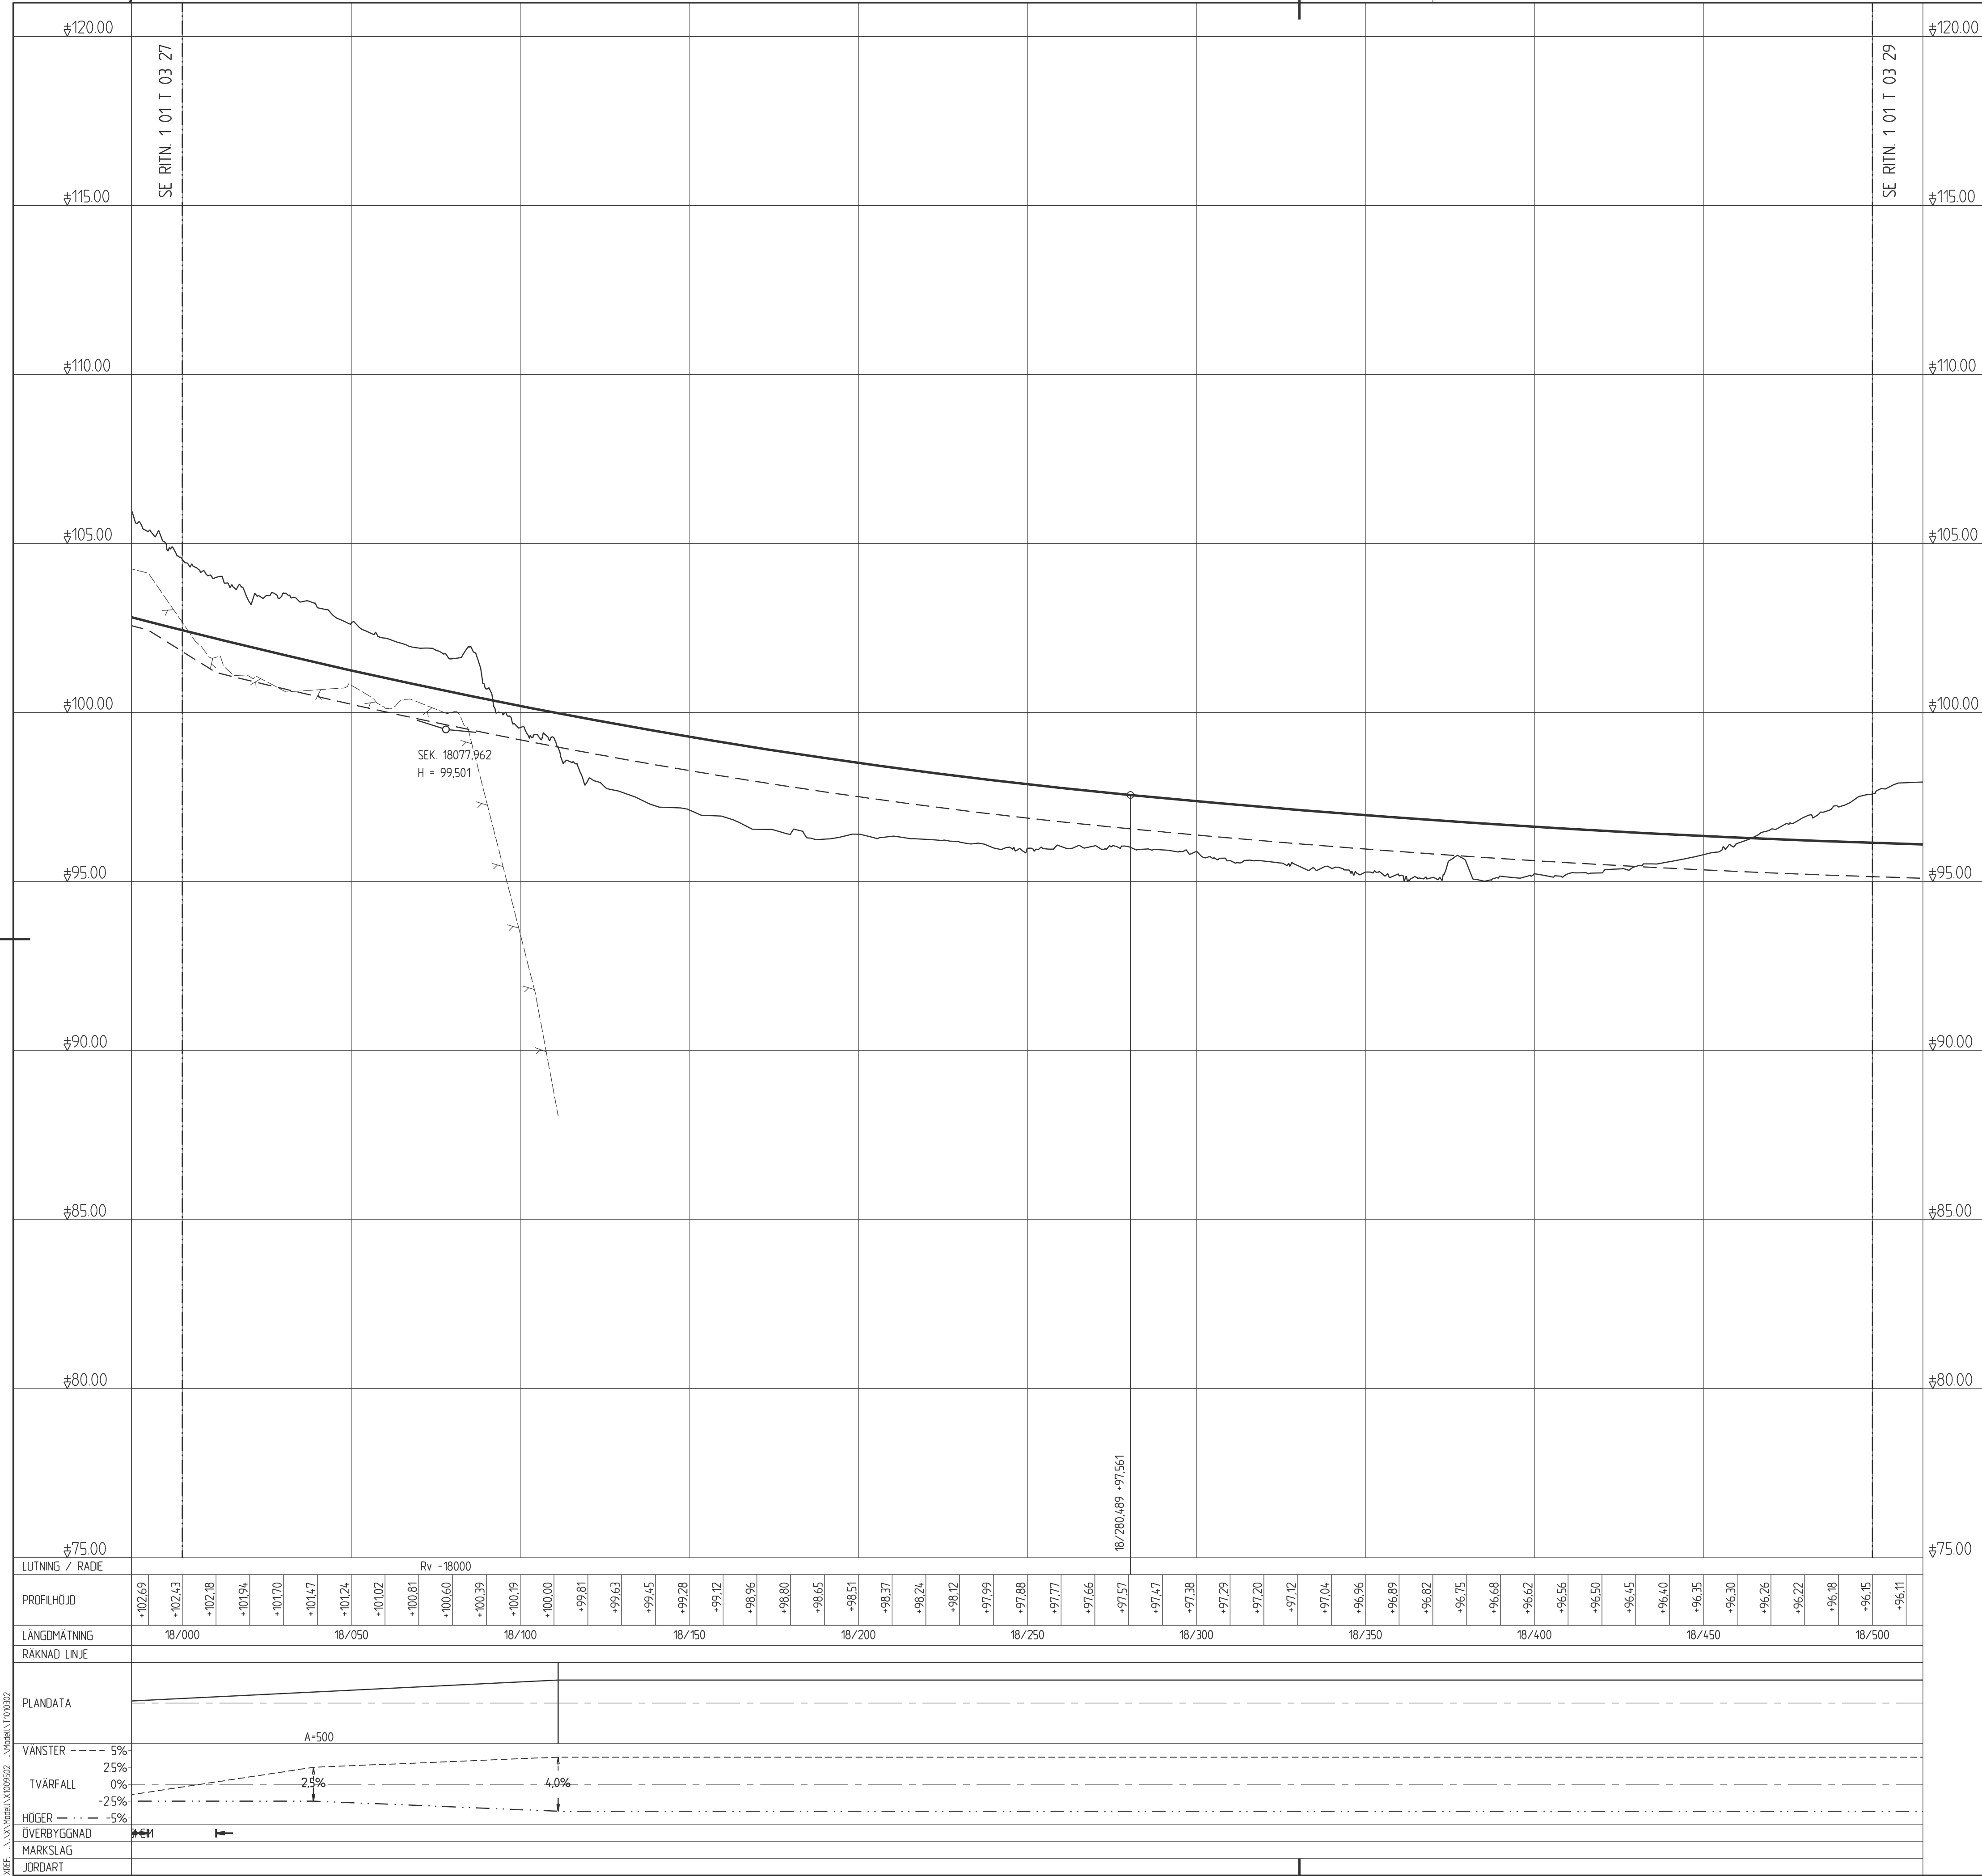

TECKENFÖRKLARING PROFIL

BEFINTLIGT

- MARKPROFIL
- BERGPROFIL

PROJEKTERAT


- PROFILLINJE
- TERRASS
- ANSLUTNING H, V
- ANSLUTNING H, V SOM FÖRESLÅS STÄNGAS
- SIDORÄCKE INKL RÄCKESFÖRANKRING

SKALA 0 10 20 30 40 50 100 M

SKALA 0 1 2 3 4 5 10 m

OBS! VID A3 FORMAT GÄLLER HALVSKALA

BET		ÄNDRINGEN AVSER		GÖDKÄND		DATUM	
TYP AV PLAN							
VÄGPLAN							
GRANSKNINGSSTATUS / SYFTE							
HANDLINGSTYP							
FASTSTÄLLELSEHANDLING							
DATUM				LEVERANS / ÄNDRINGS-PM			
2021-06-11							
OBJEKT							
VÄG 50							
NYKYRKA-BRATTEBRO BACKE							
DELOMRÅDE / BANDEL							
1 VÄG 50, NYKYRKA-BRATTEBRO BACKE							
ANLÄGGNINGSGEDEL							
00 GEMENSAMT (SAMMANSATT OCH ÖVERSIKTER)							
OBJEKTNUMMER / KM				KONSTRUKTIONSNUMMER			
138 382							
BESTÄLLARE				LEVERANTÖR			
 TRAFIKVERKET							
SKAPAD AV				UPPDRAGSGNUMMER			
P ANDERSSON				716954			
GÖDKÄND AV				ÄNDELNING			
M EDSTRÖM				ÄF			
RITNINGSTYP							
PROFIL							
TEKNIKOMRÅDE / INNEHÅLL							
VÄGUTFORMING- OCH TRAFIK							
BESKRIVNING							
VÄG 50, KM 18/000 - 18/500							
SKALA		FORMAT		FÖRVALTNINGSNUMMER			
1:1000/1:100		A1					
RITNINGSGNUMMER		BLAD		NÄSTA BLAD		BET	
1 01 T 03 28							

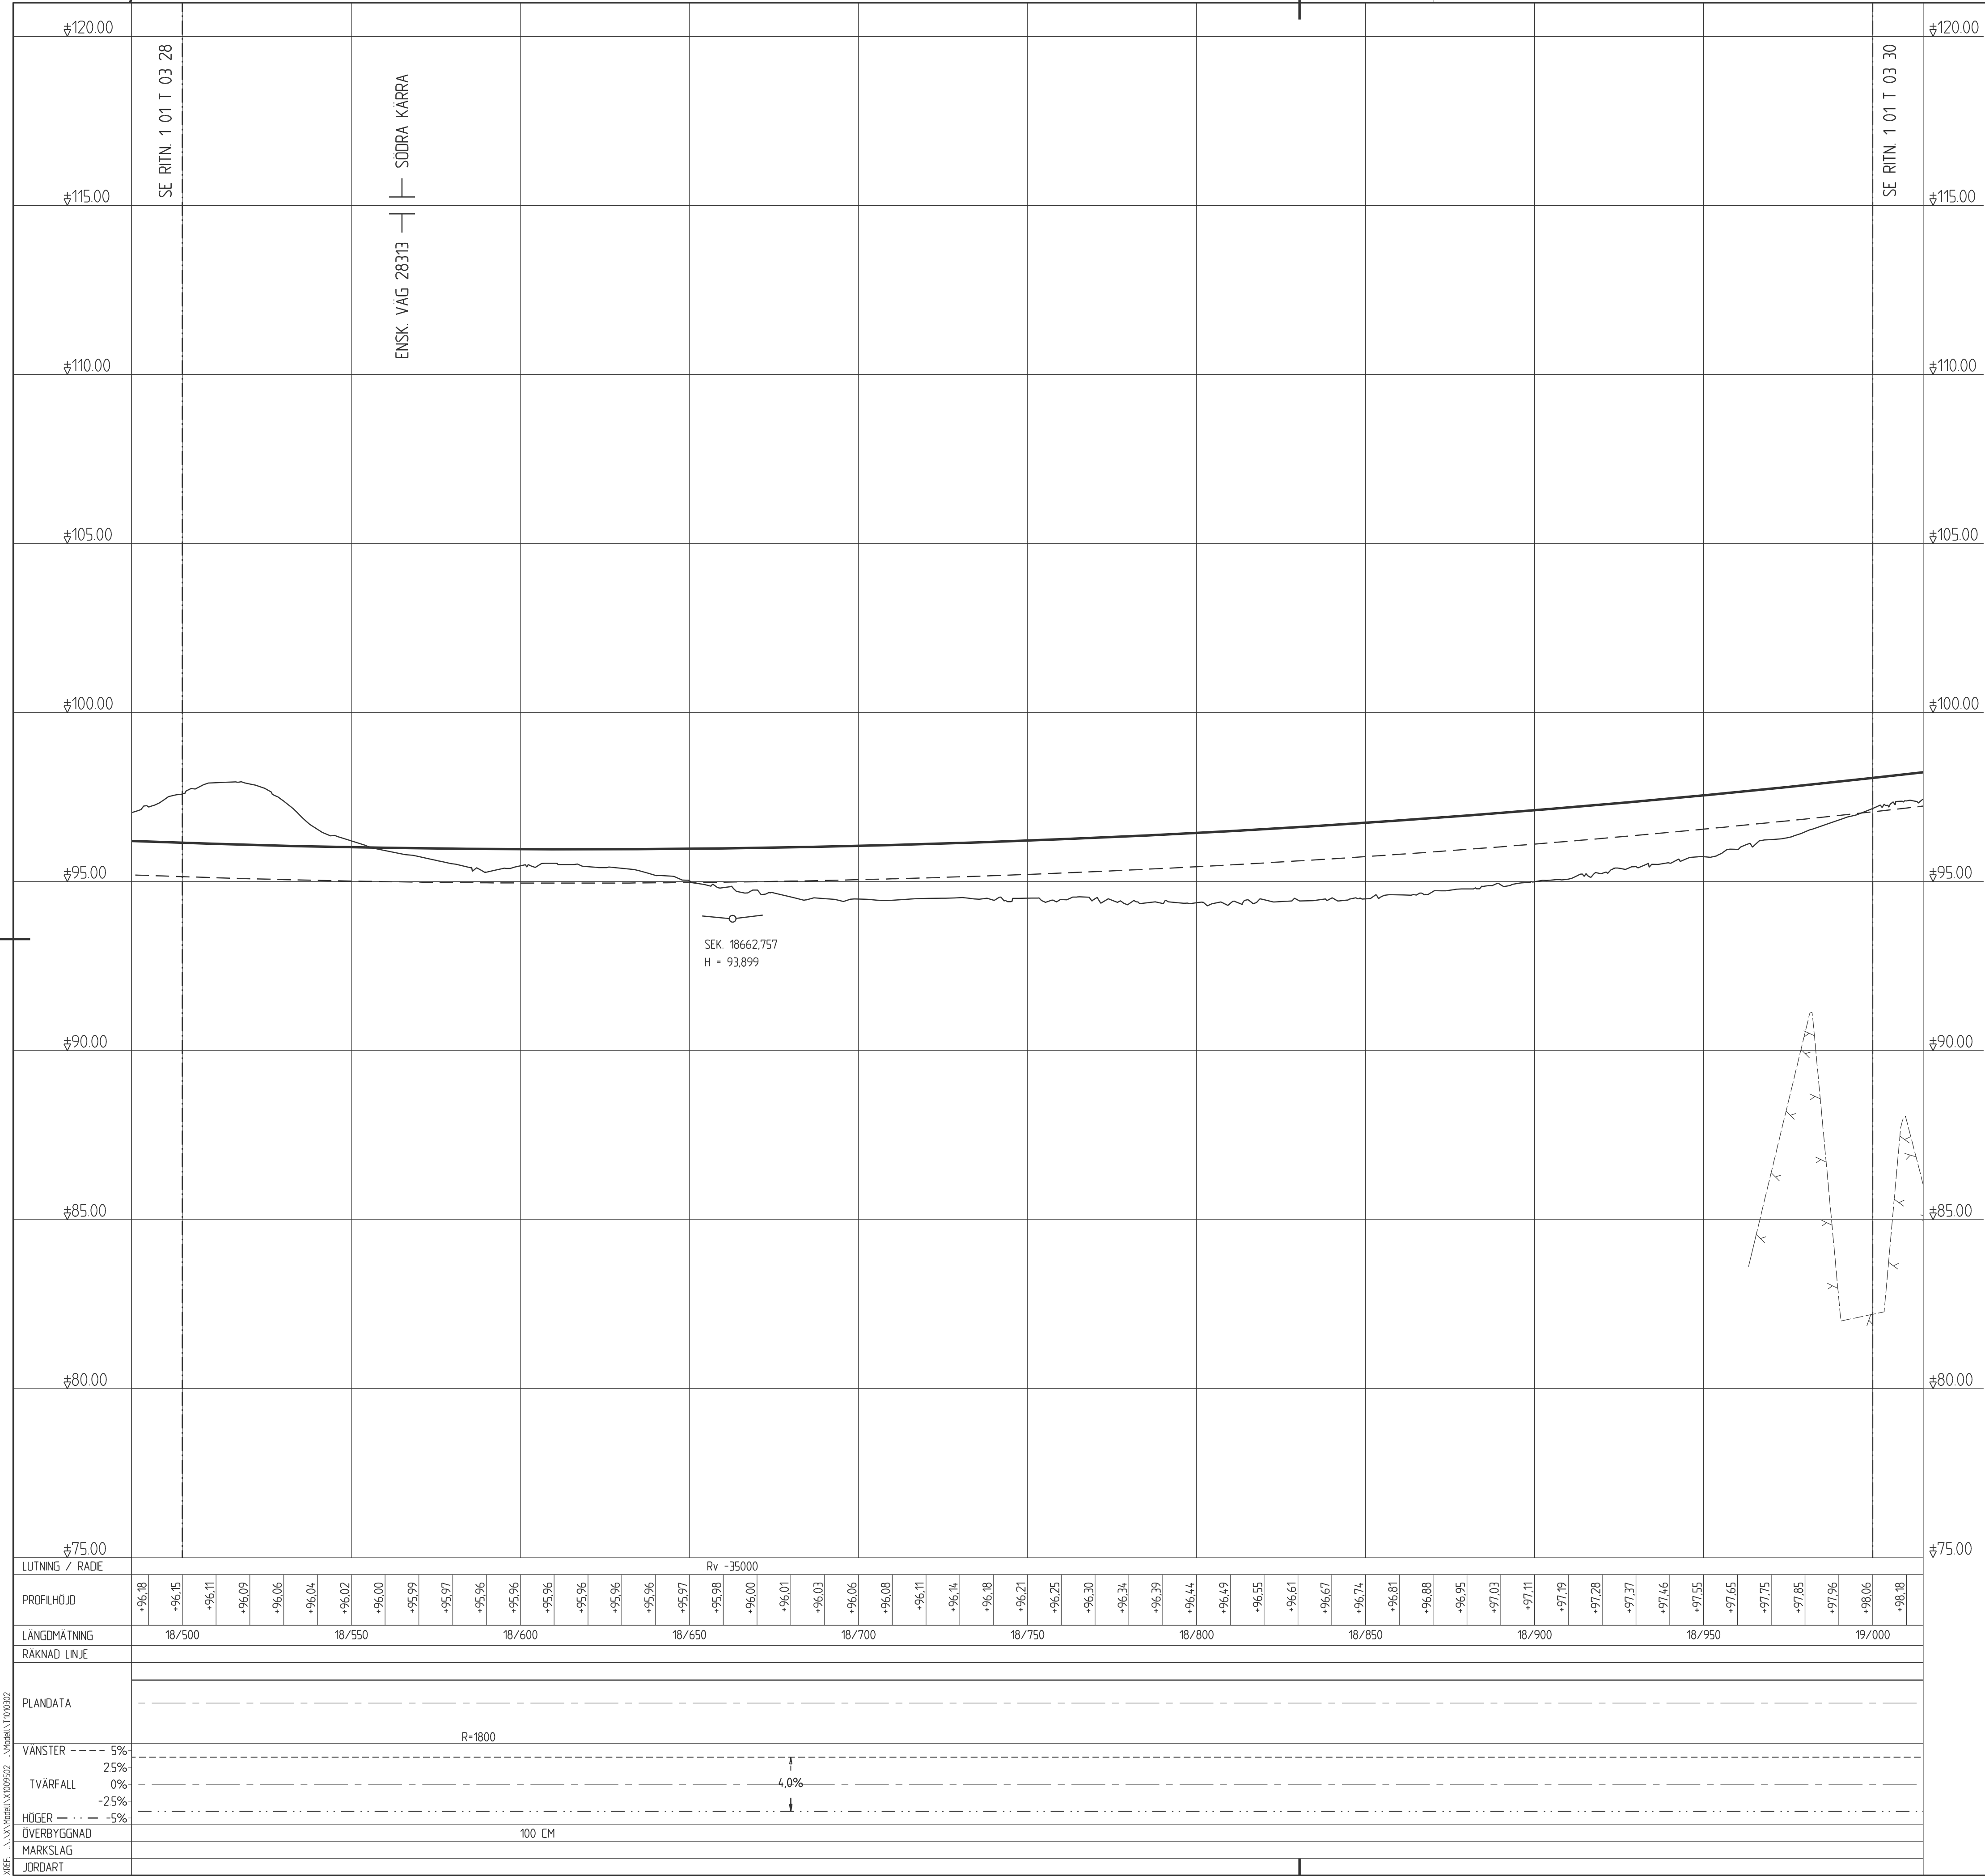


TECKENFÖRKLARING PROFIL

BEFINTLIGT

- MARKPROFIL
- BERGPROFIL


PROJEKTERAT

- PROFILLINJE
- TERRASS
- ANSLUTNING H, V
- ANSLUTNING H, V SOM FÖRESLÅS STÄNGAS
- SIDORÄCKE INKL RÄCKESFÖRANKRING

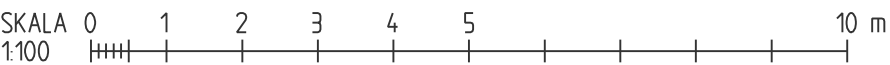

OBS! VID A3 FORMAT GÄLLER HALVSKALA

BET ÄNDRINGEN AVSER		GÖDKÄND		DATUM	
TYP AV PLAN		VÄGPLAN			
GRANSKNINGSSTATUS / SYFTE					
HANDLINGSTYP					
FASTSTÄLLELSEHANDLING					
DATUM		LEVERANS / ÄNDRINGS-PM			
2021-06-11					
OBJEKT					
VÄG 50					
NYKYRKA-BRATTEBRO BÄCKE					
DELOMRÅDE / BANDEL					
1 VÄG 50, NYKYRKA-BRATTEBRO BÄCKE					
ANLÄGGNINGSGRÄNS					
00 GEMENSAMT (SAMMANSATT OCH ÖVERSIKTER)					
OBJEKTNUMMER / KM		KONSTRUKTIONSNUMMER			
138 382					
BESTÄLLARE		LEVERANTÖR			
 TRAFIKVERKET		ÅF INFRASTRUCTURE			
SKAPAD AV		UPPDRAGSGNUMMER			
P ANDERSSON		716954			
GÖDKÄND AV		ÄNDELNING			
M EDSTRÖM		ÅF			
RITNINGSTYP					
PROFIL					
TEKNIKOMRÅDE / INNEHÅLL					
VÄGUTFORMING- OCH TRAFIK					
BESKRIVNING					
VÄG 50, KM 18/500 - 19/000					
SKALA		FORMAT		FÖRVALTNINGSNUMMER	
1:1000/1:100		A1			
RITNINGSGNUMMER		BLAD		NÄSTA BLAD	
1 01 T 03 29				BET	

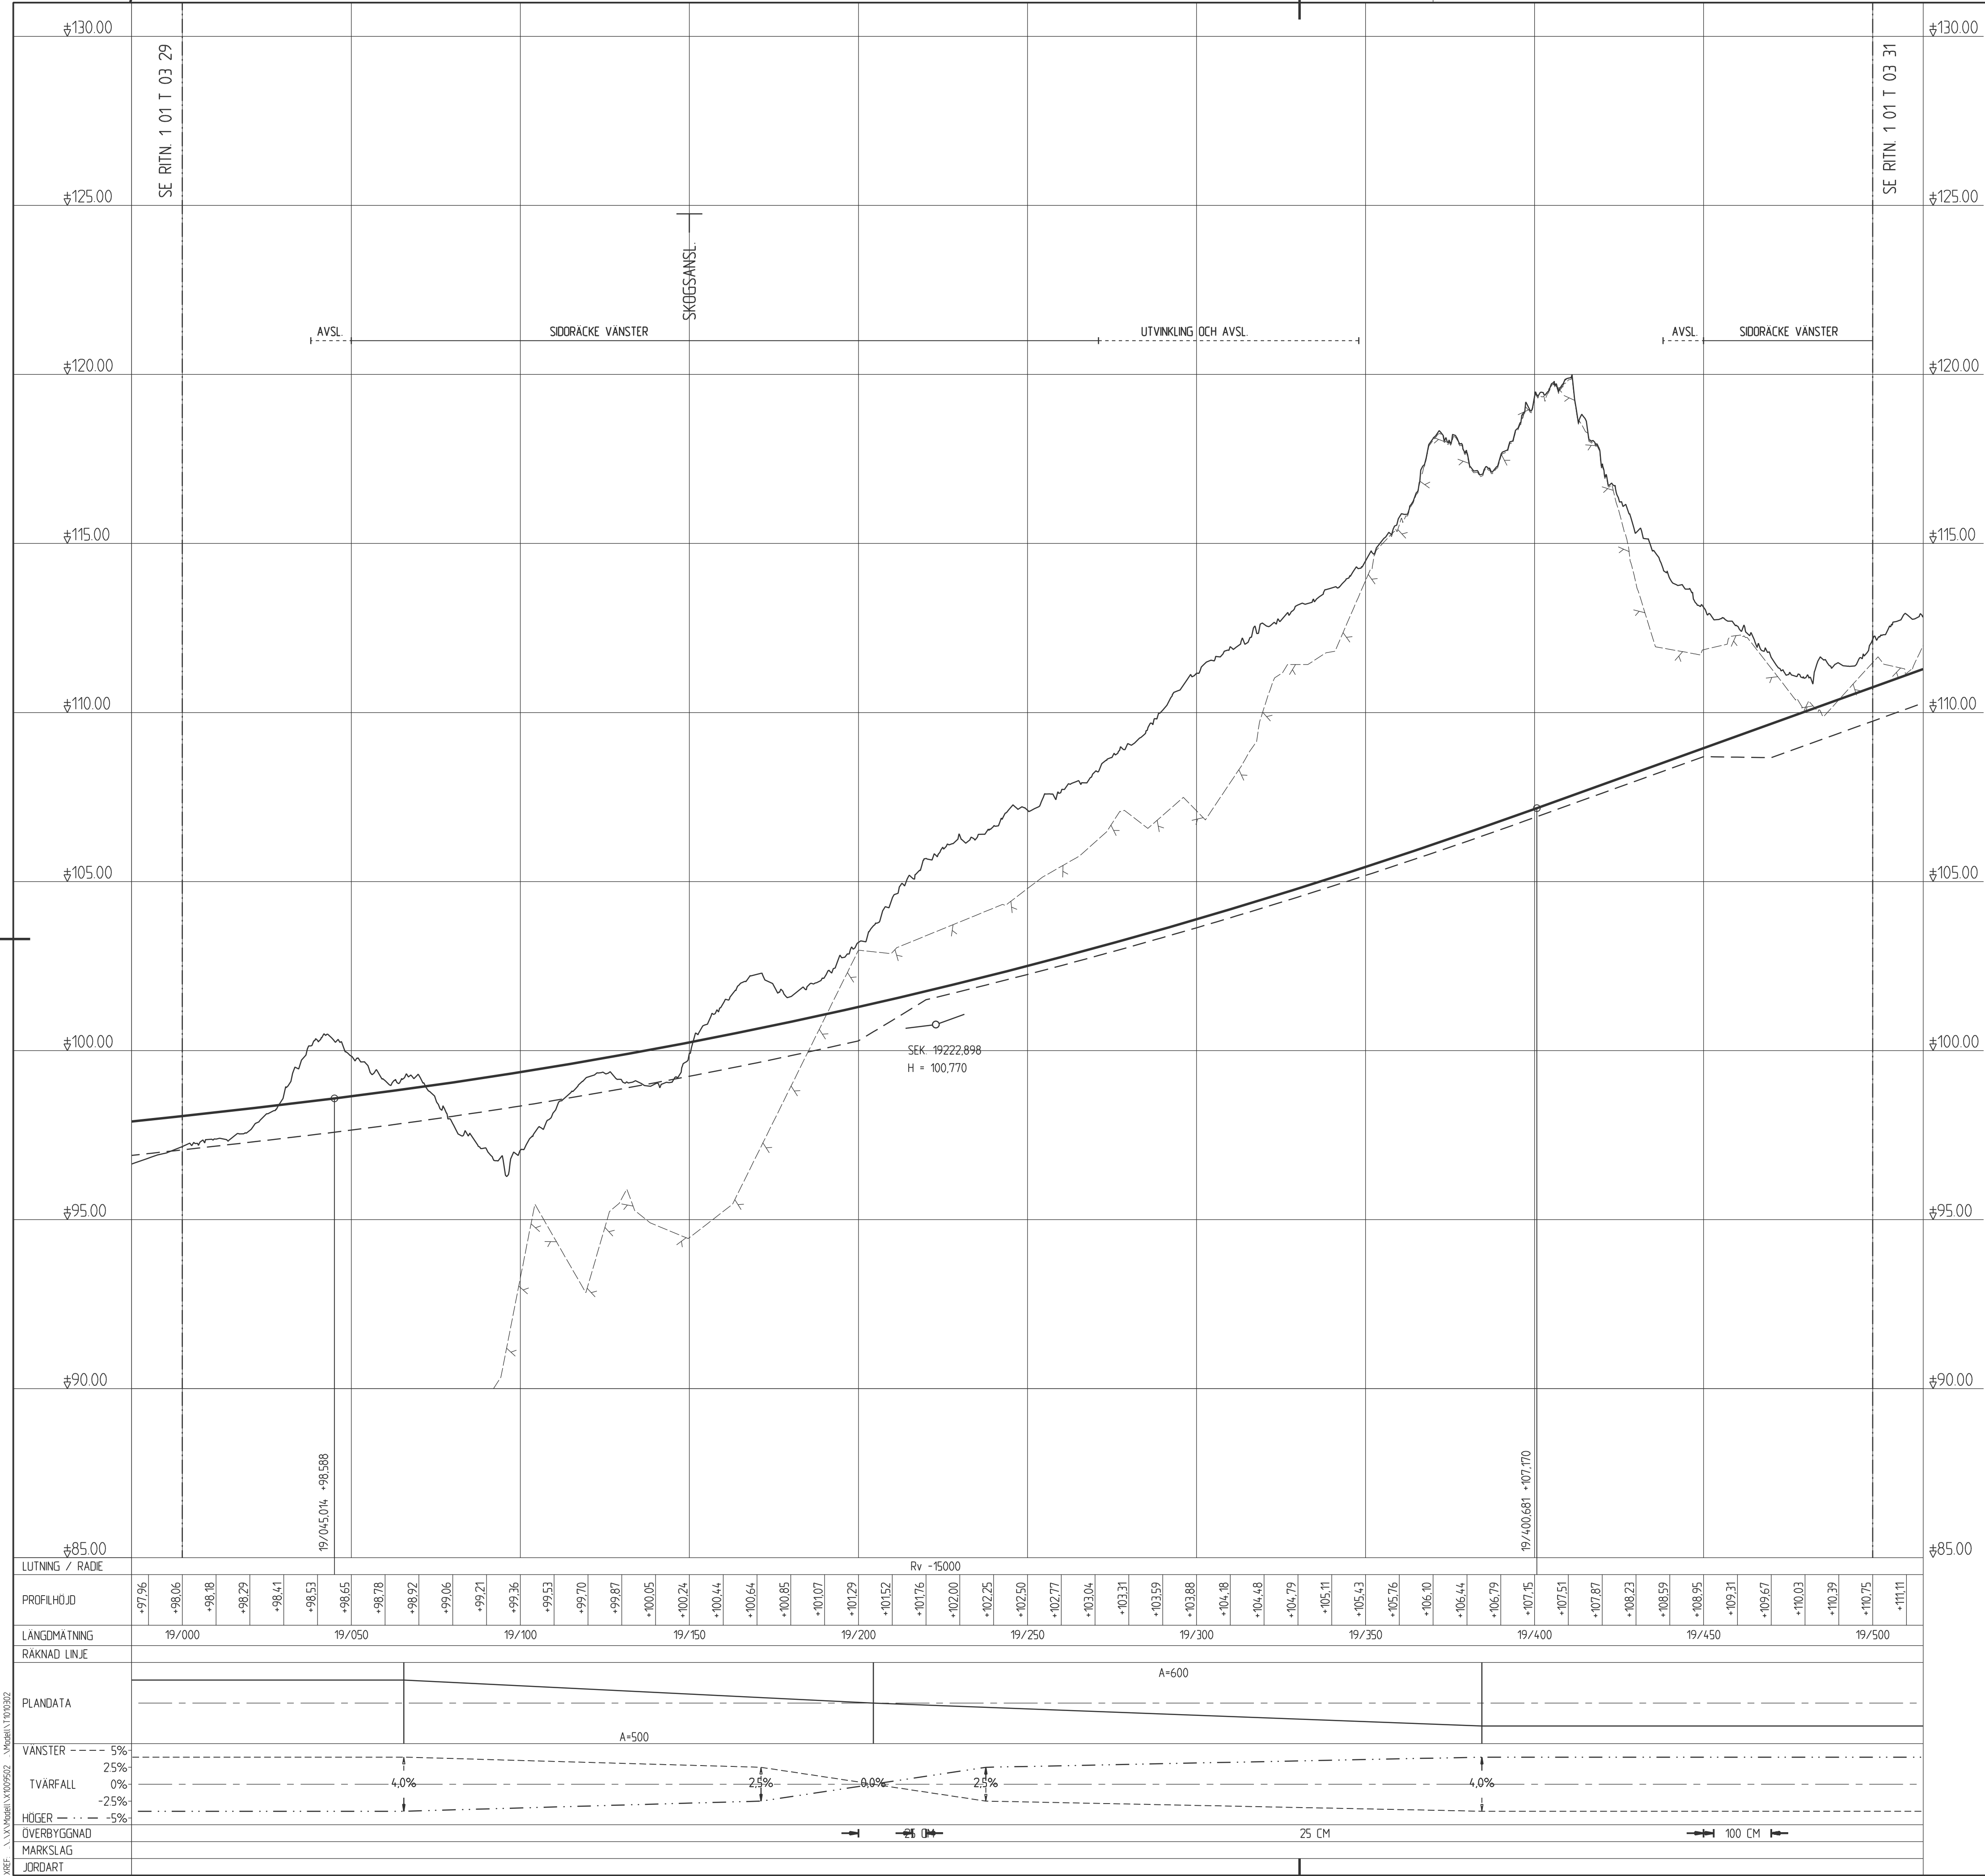



TECKENFÖRKLARING PROFIL

BEFINTLIGT

- MARKPROFIL
- BERGPROFIL

PROJEKTERAT

- PROFILLINJE
- TERRASS
- ANSLUTNING H, V
- ANSLUTNING H, V SOM FÖRESLÅS STÄNGAS
- SIDORÄCKE INKL RÄCKESFÖRANKRING

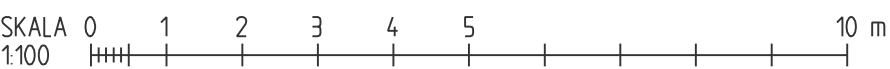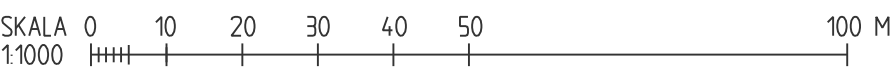


OBS! VID A3 FORMAT GÄLLER HALVSKALA

BET	ÄNDRINGEN AVSER	GÖRKÄND	DATUM
TYP AV PLAN	VÄGPLAN		
GRANSKNINGSSTATUS / SYFTE			
HANDLINGSTYP	FASTSTÄLLELSEHANDLING		
DATUM	2021-06-11	LEVERANS / ÄNDRINGS-PM	
OBJEKT	VÄG 50 NYKYRKA-BRATTEBRO BACKE		
DELOMRÅDE / BANDEL	1 VÄG 50, NYKYRKA-BRATTEBRO BACKE		
ANLÄGGNINGSGRÄNS	00 GEMENSAMT (SAMMANSATT OCH ÖVERSIKTER)		
OBJEKTNUMMER / KM	138 382	KONSTRUKTIONNUMMER	
BESTÄLLARE	TRAFIKVERKET		
LEVERANTÖR	ÅF INFRASTRUCTURE		
SKAPAD AV	P ANDERSSON	UPPDRAGSGNUMMER	716954
GÖRKÄND AV	M EDSTRÖM	ÄNDELNING	AF
RITNINGSTYP	PROFIL		
TEKNIKOMRÅDE / INNEHÅLL	VÄGUTFORMING- OCH TRAFIK		
BESKRIVNING	VÄG 50, KM 19/000 - 19/500		
SKALA	1:1000/1:100	FORMAT	A1
RITNINGSGNUMMER	1 01 T 03 30	FÖRVALTNINGSNUMMER	
BLAD	NÄSTA BLAD	BET	





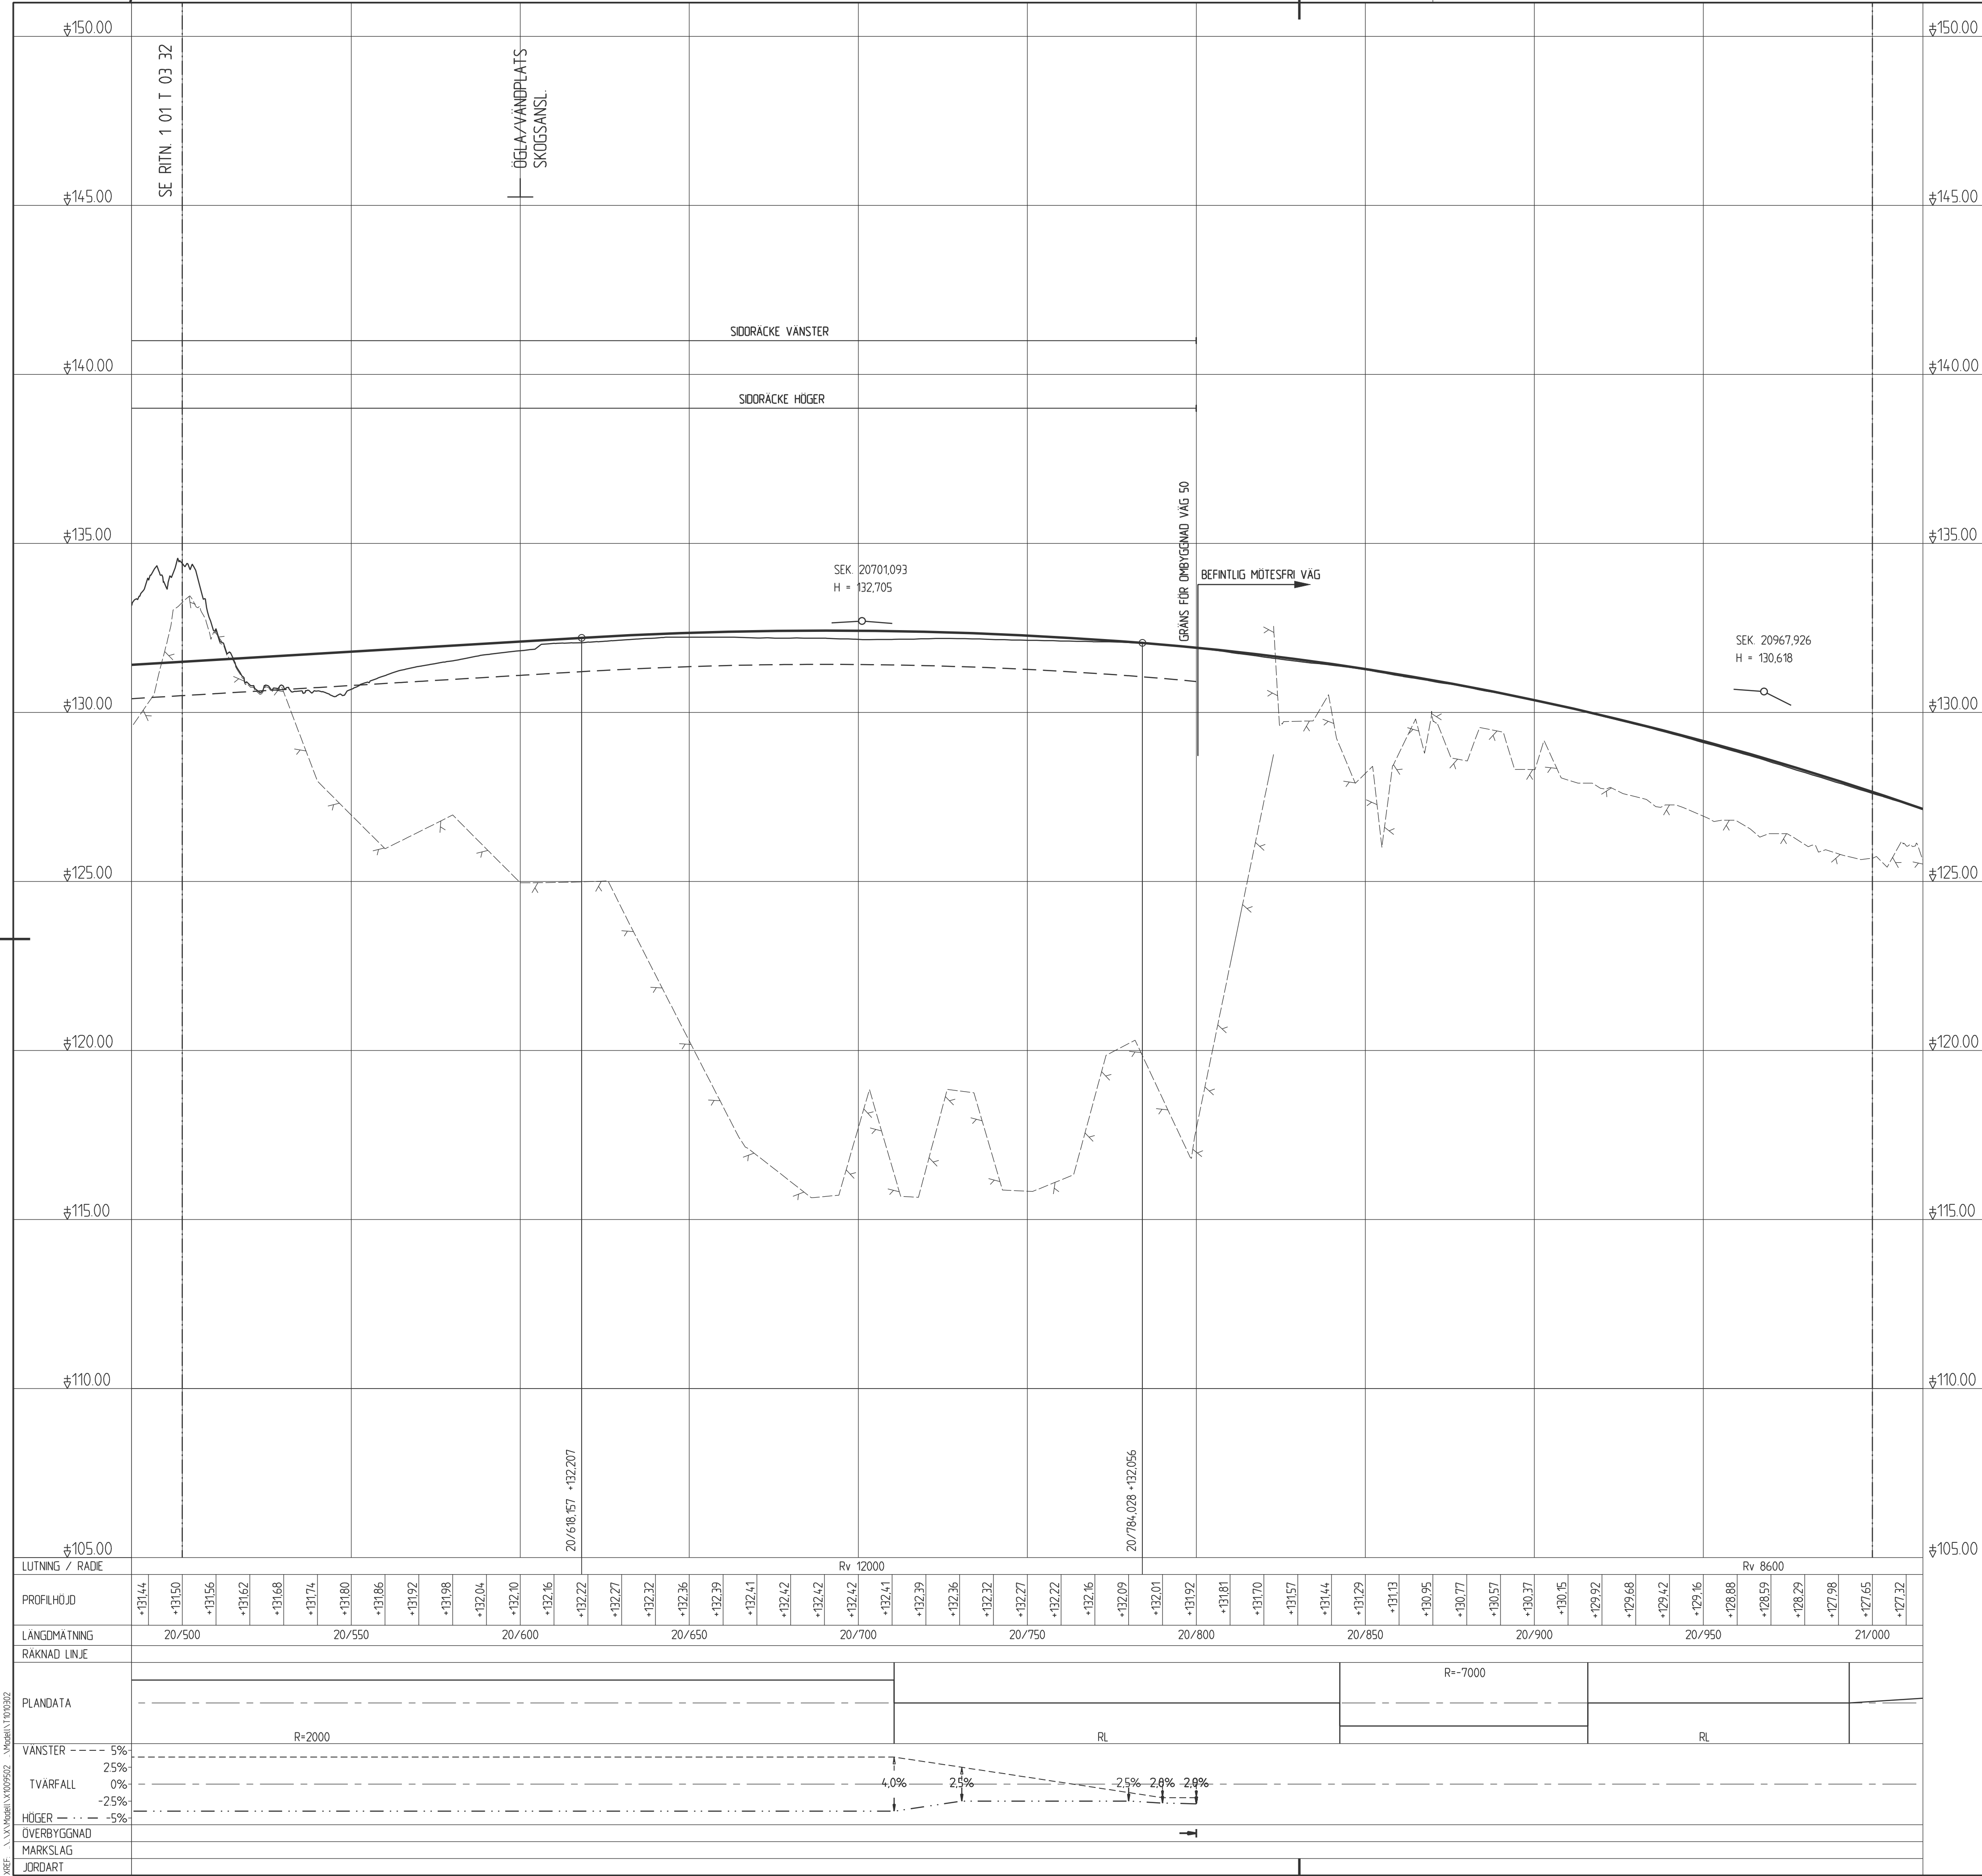

TECKENFÖRKLARING PROFIL

BEFINTLIGT

MARKPROFIL

BERGPROFIL

PROJEKTERAT

PROFILLINJE

TERRASS

ANSLUTNING H, V

ANSLUTNING H, V SOM FÖRESLÅS STÄNGAS

SIDORÄCKE INKL RÄCKEFÖRANKRING

SKALA 0 10 20 30 40 50 100 M


1:1000

SKALA 0 1 2 3 4 5 10 m

1:100

OBS! VID A3 FORMAT GÄLLER HALVSKALA

BET	ÄNDRINGEN AVSER	GÖRKÄND	DATUM
TYP AV PLAN	VÄGPLAN		
GRANSKNINGSSTATUS / SYFTE			
HANDLINGSTYP	FASTSTÄLLELSEHANDLING		
DATUM	2021-06-11	LEVERANS / ÄNDRINGS-PM	
OBJEKT	VÄG 50 NYKYRKA-BRATTEBRO BACKE		
DELOMRÅDE / BANDEL	1 VÄG 50, NYKYRKA-BRATTEBRO BACKE		
ANLÄGGNINGSGRÄNS	00 GEMENSAMT (SAMMANSATT OCH ÖVERSIKTER)		
OBJEKTNUMMER / KM	138 382	KONSTRUKTIONNUMMER	
BESTÄLLARE	TRAFIKVERKET	LEVERANTÖR	ÅF INFRASTRUCTURE
SKAPAD AV	P ANDERSSON	UPPRÄGGSNUMMER	716954
GÖRKÄND AV	M EDSTRÖM	ÄNDRING	AF
RITNINGSTYP	PROFIL		
TEKNIKOMRÅDE / INNEHÅLL	VÄGUTFORMING- OCH TRAFIK		
BESKRIVNING	VÄG 50, KM 20/500 - 21/000		
SKALA	1:1000/1:100	FORMAT	A1
RITNINGNUMMER	1 01 T 03 33	FÖRVALTNINGSNUMMER	
BLAD	NÄSTA BLAD	BET	

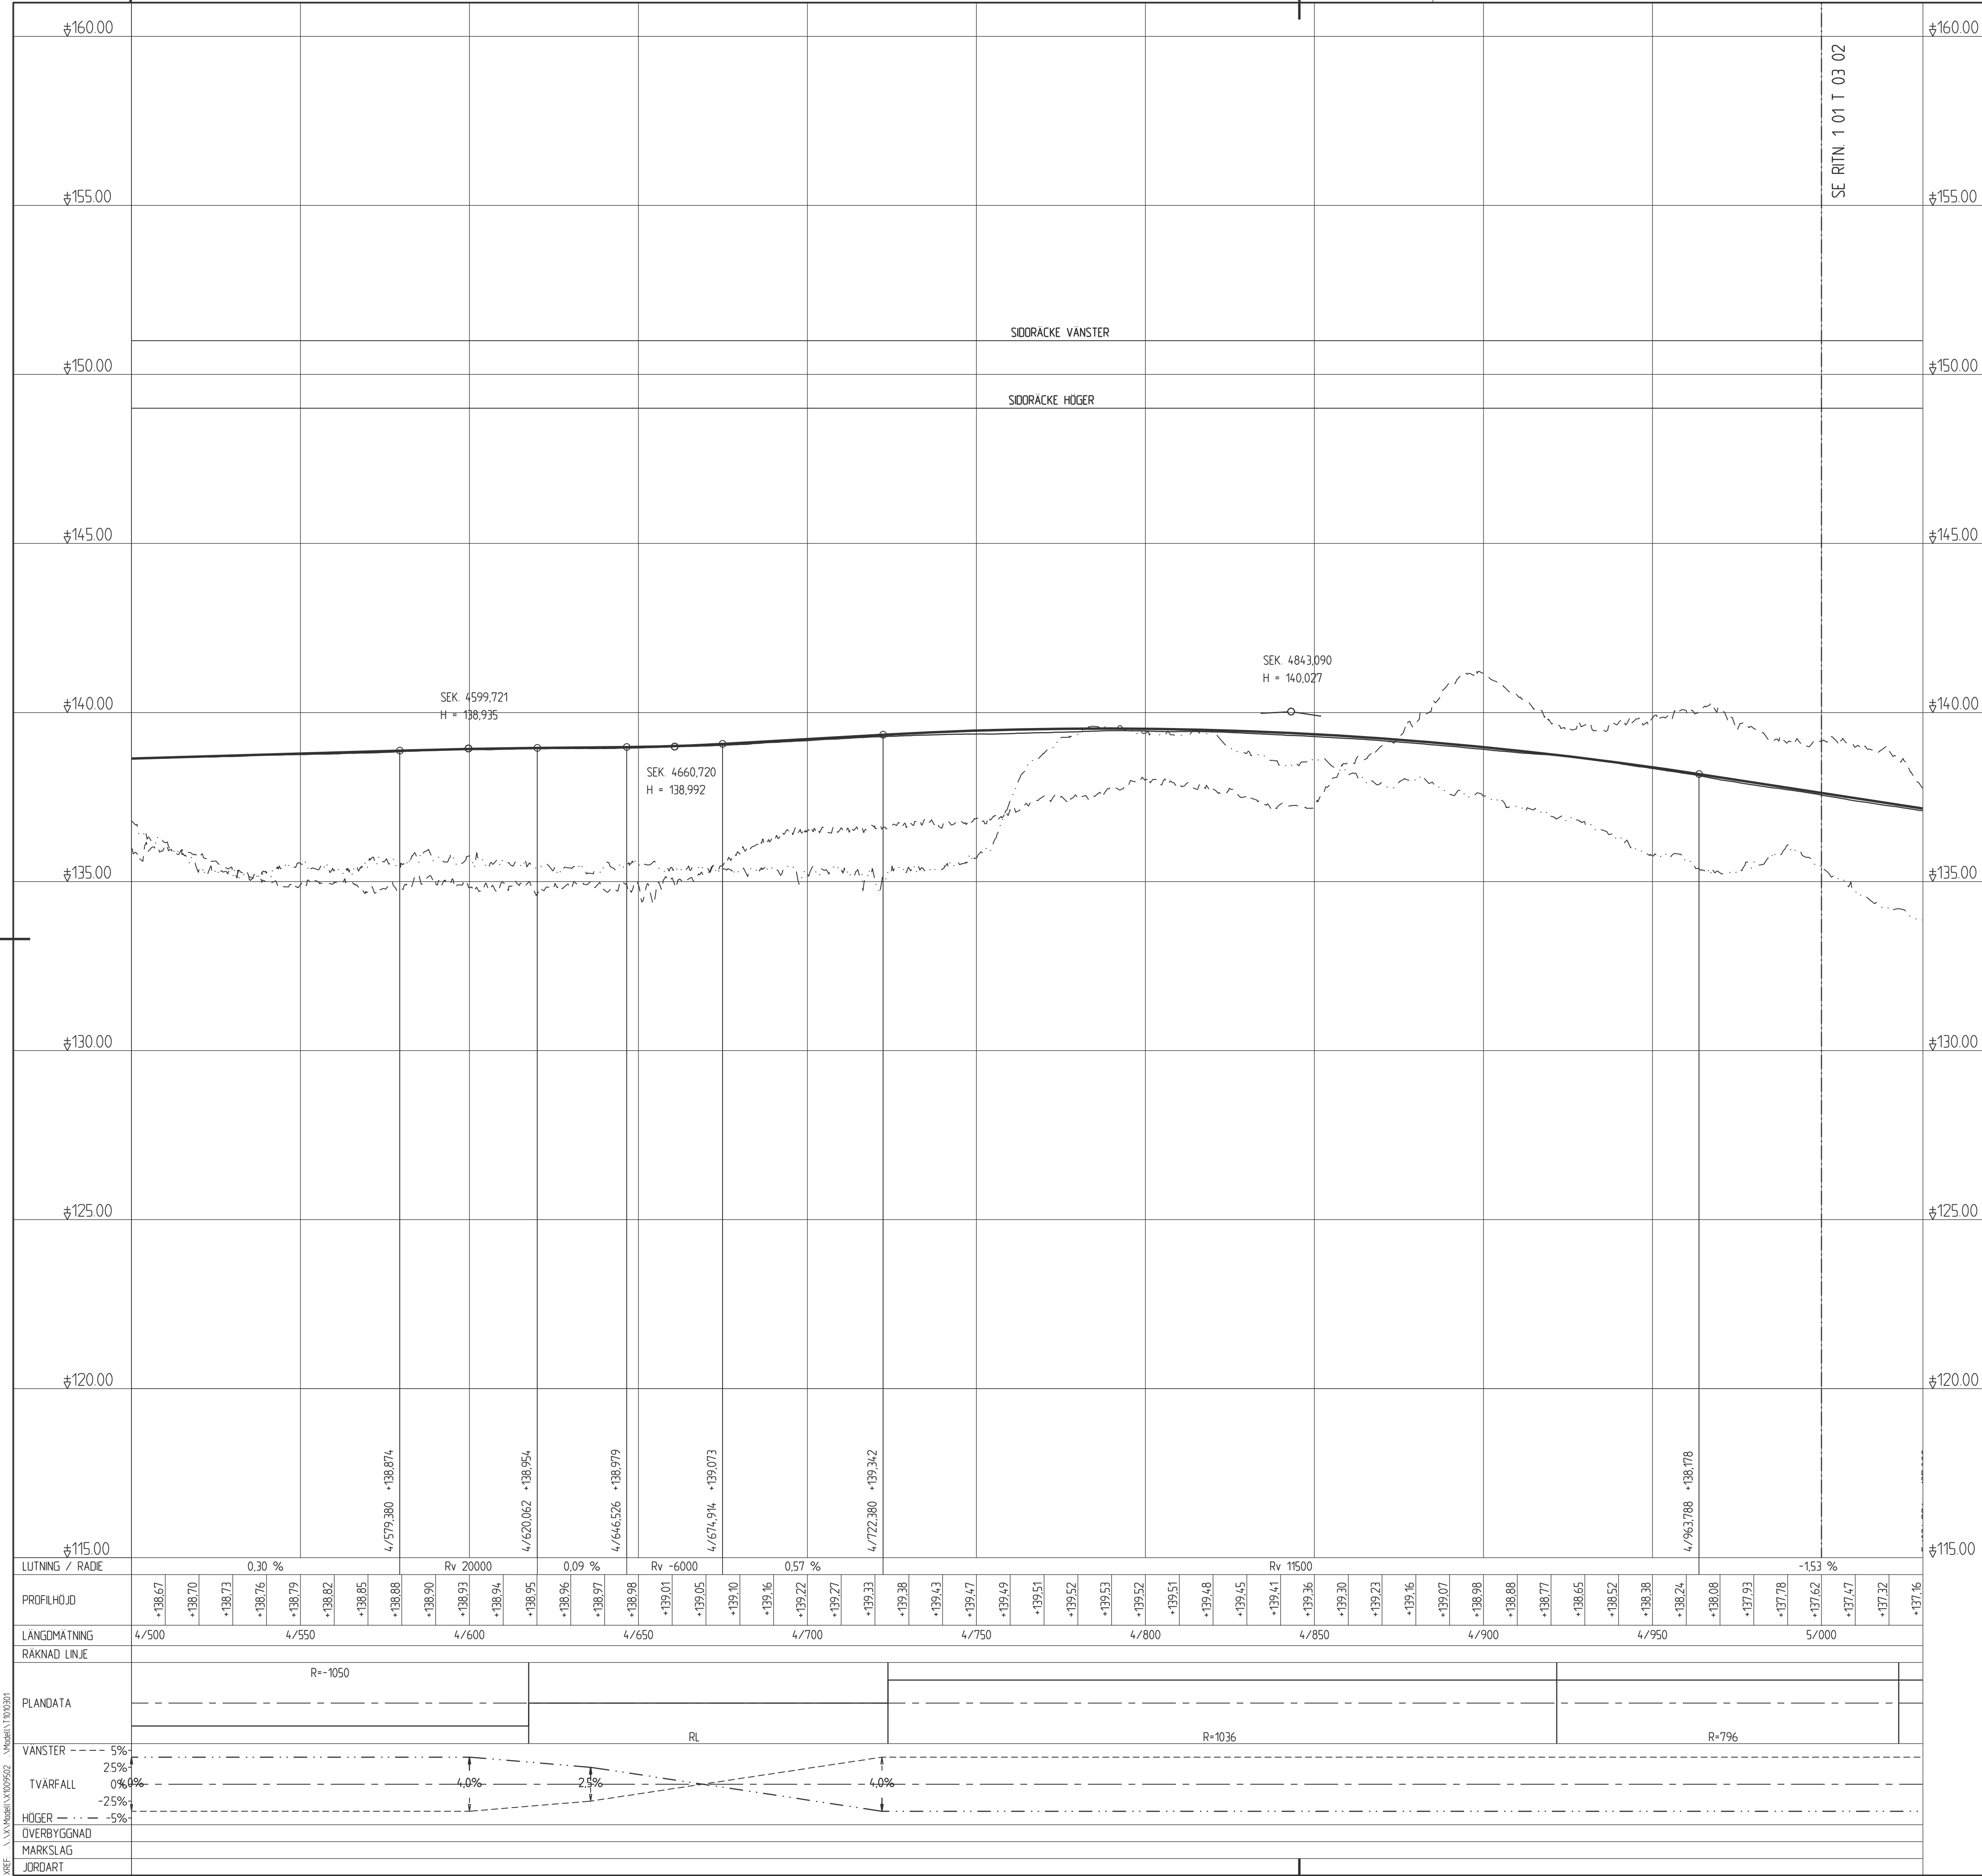

TECKENFÖRKLARING PROFIL

BEFINTLIGT

- MARKPROFIL
- BERGPROFIL
- MARKPROFIL H 15
- MARKPROFIL V 15

PROJEKTERAT


- PROFILLINJE
- TERRASS
- ANSLUTNING H, V
- ANSLUTNING H, V SOM FÖRESLÅS STÄNGAS
- SIDORÄCKE INKL RÄCKESFÖRANKRING

SKALA 0 10 20 30 40 50 100 M


SKALA 0 1 2 3 4 5 10 m

OBS! VID A3 FORMAT GÄLLER HALVSKALA

BET	ÄNDRINGEN AVSER	GÖKKÄND	DATUM
TYP AV PLAN	VÄGPLAN		
GRANSKNINGSSTATUS / SYFTE			
HANDLINGSTYP	FASTSTÄLLELSEHANDLING		
DATUM	2021-06-11	LEVERANS / ÄNDRINGS-PM	
OBJEKT	VÄG 50 NYKYRKA-BRATTEBRO BACKE		
DELOMRÅDE / BANDEL	1 VÄG 50, NYKYRKA-BRATTEBRO BACKE		
ANLÄGGNINGSGRÄNS	00 GEMENSAMT (SAMMANSATT OCH ÖVERSIKTER)		
OBJEKTNUMMER / KM	138 382	KONSTRUKTIONSNUMMER	
BESTÄLLARE	TRAFIKVERKET	LEVERANTÖR	ÅF INFRASTRUCTURE
SKAPAD AV	P ANDERSSON	UPPDRAGSGNUMMER	716954
GÖKKÄND AV	M EDSTRÖM	ÄNDRING	ÄF
RITNINGSTYP	PROFIL		
TEKNIKOMRÅDE / INNEHÅLL	VÄGUTFORMING- OCH TRAFIK		
BESKRIVNING	VÄG 50, KM 4/500 - 5/000		
SKALA	1:1000/1:100	FORMAT	A1
RITNINGSGRÄNS	1 01 T 03 01	FÖRVALTNINGSNUMMER	
BLAD	NÄSTA BLAD	BET	

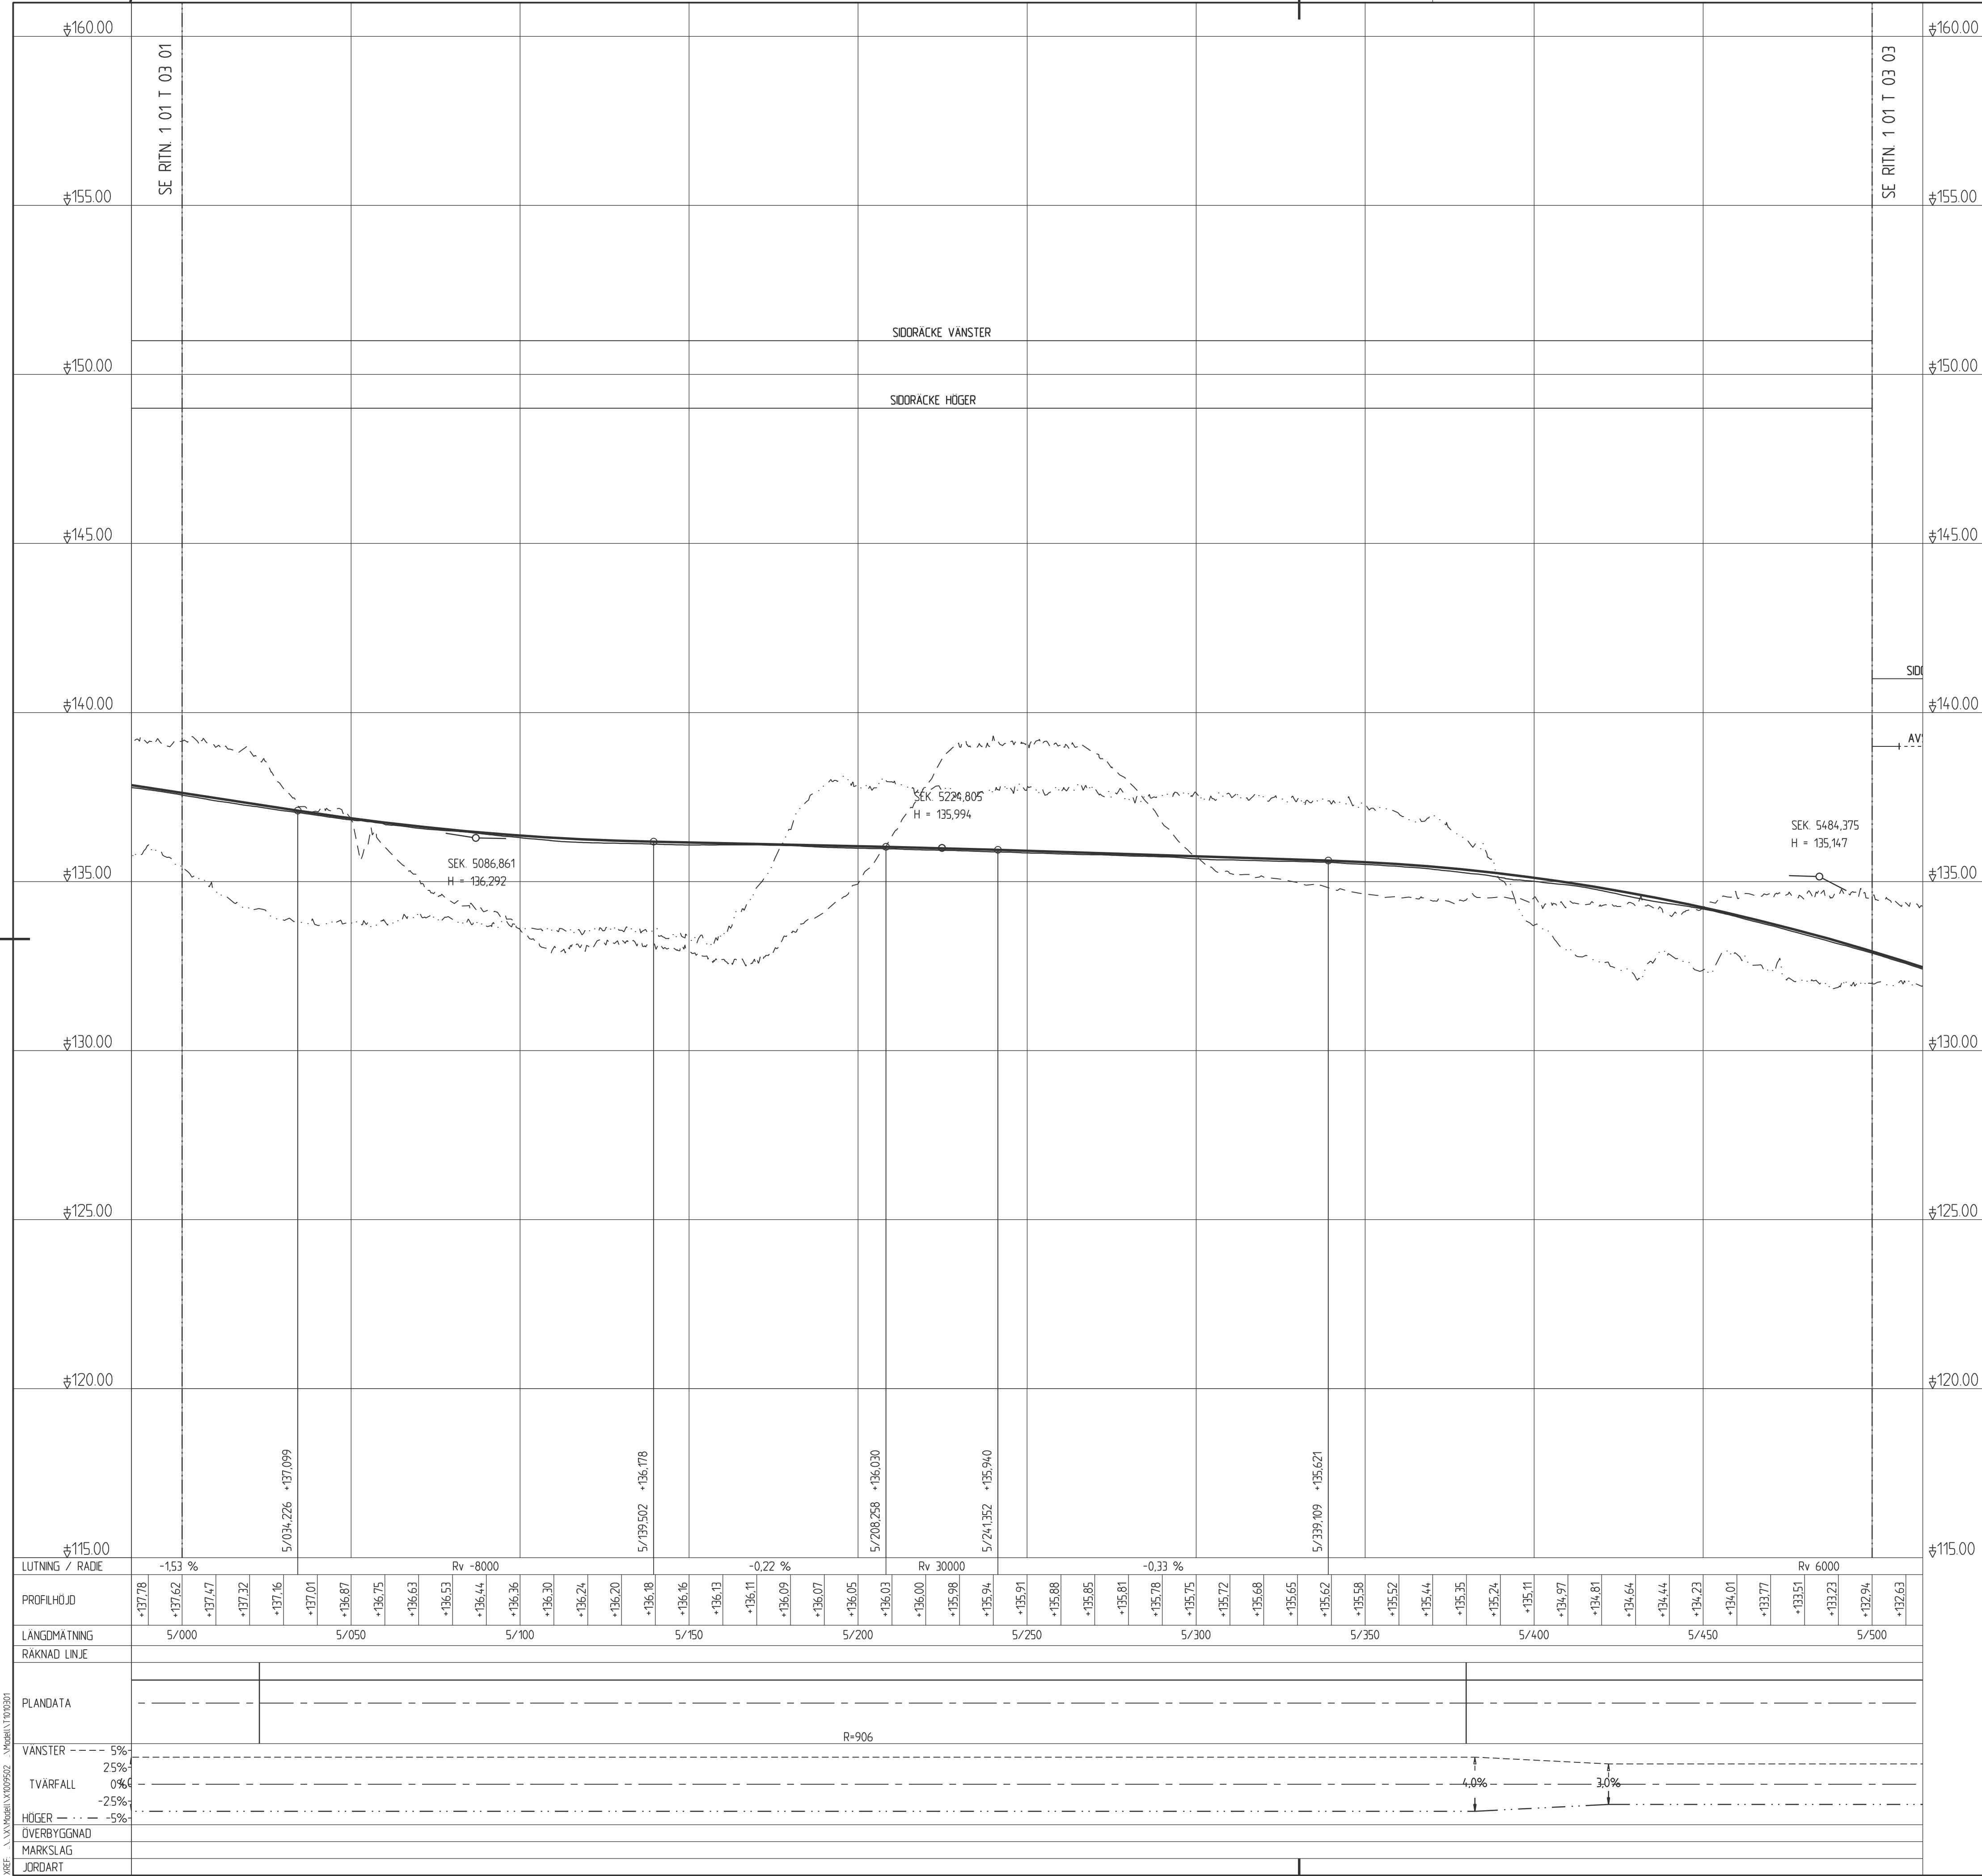



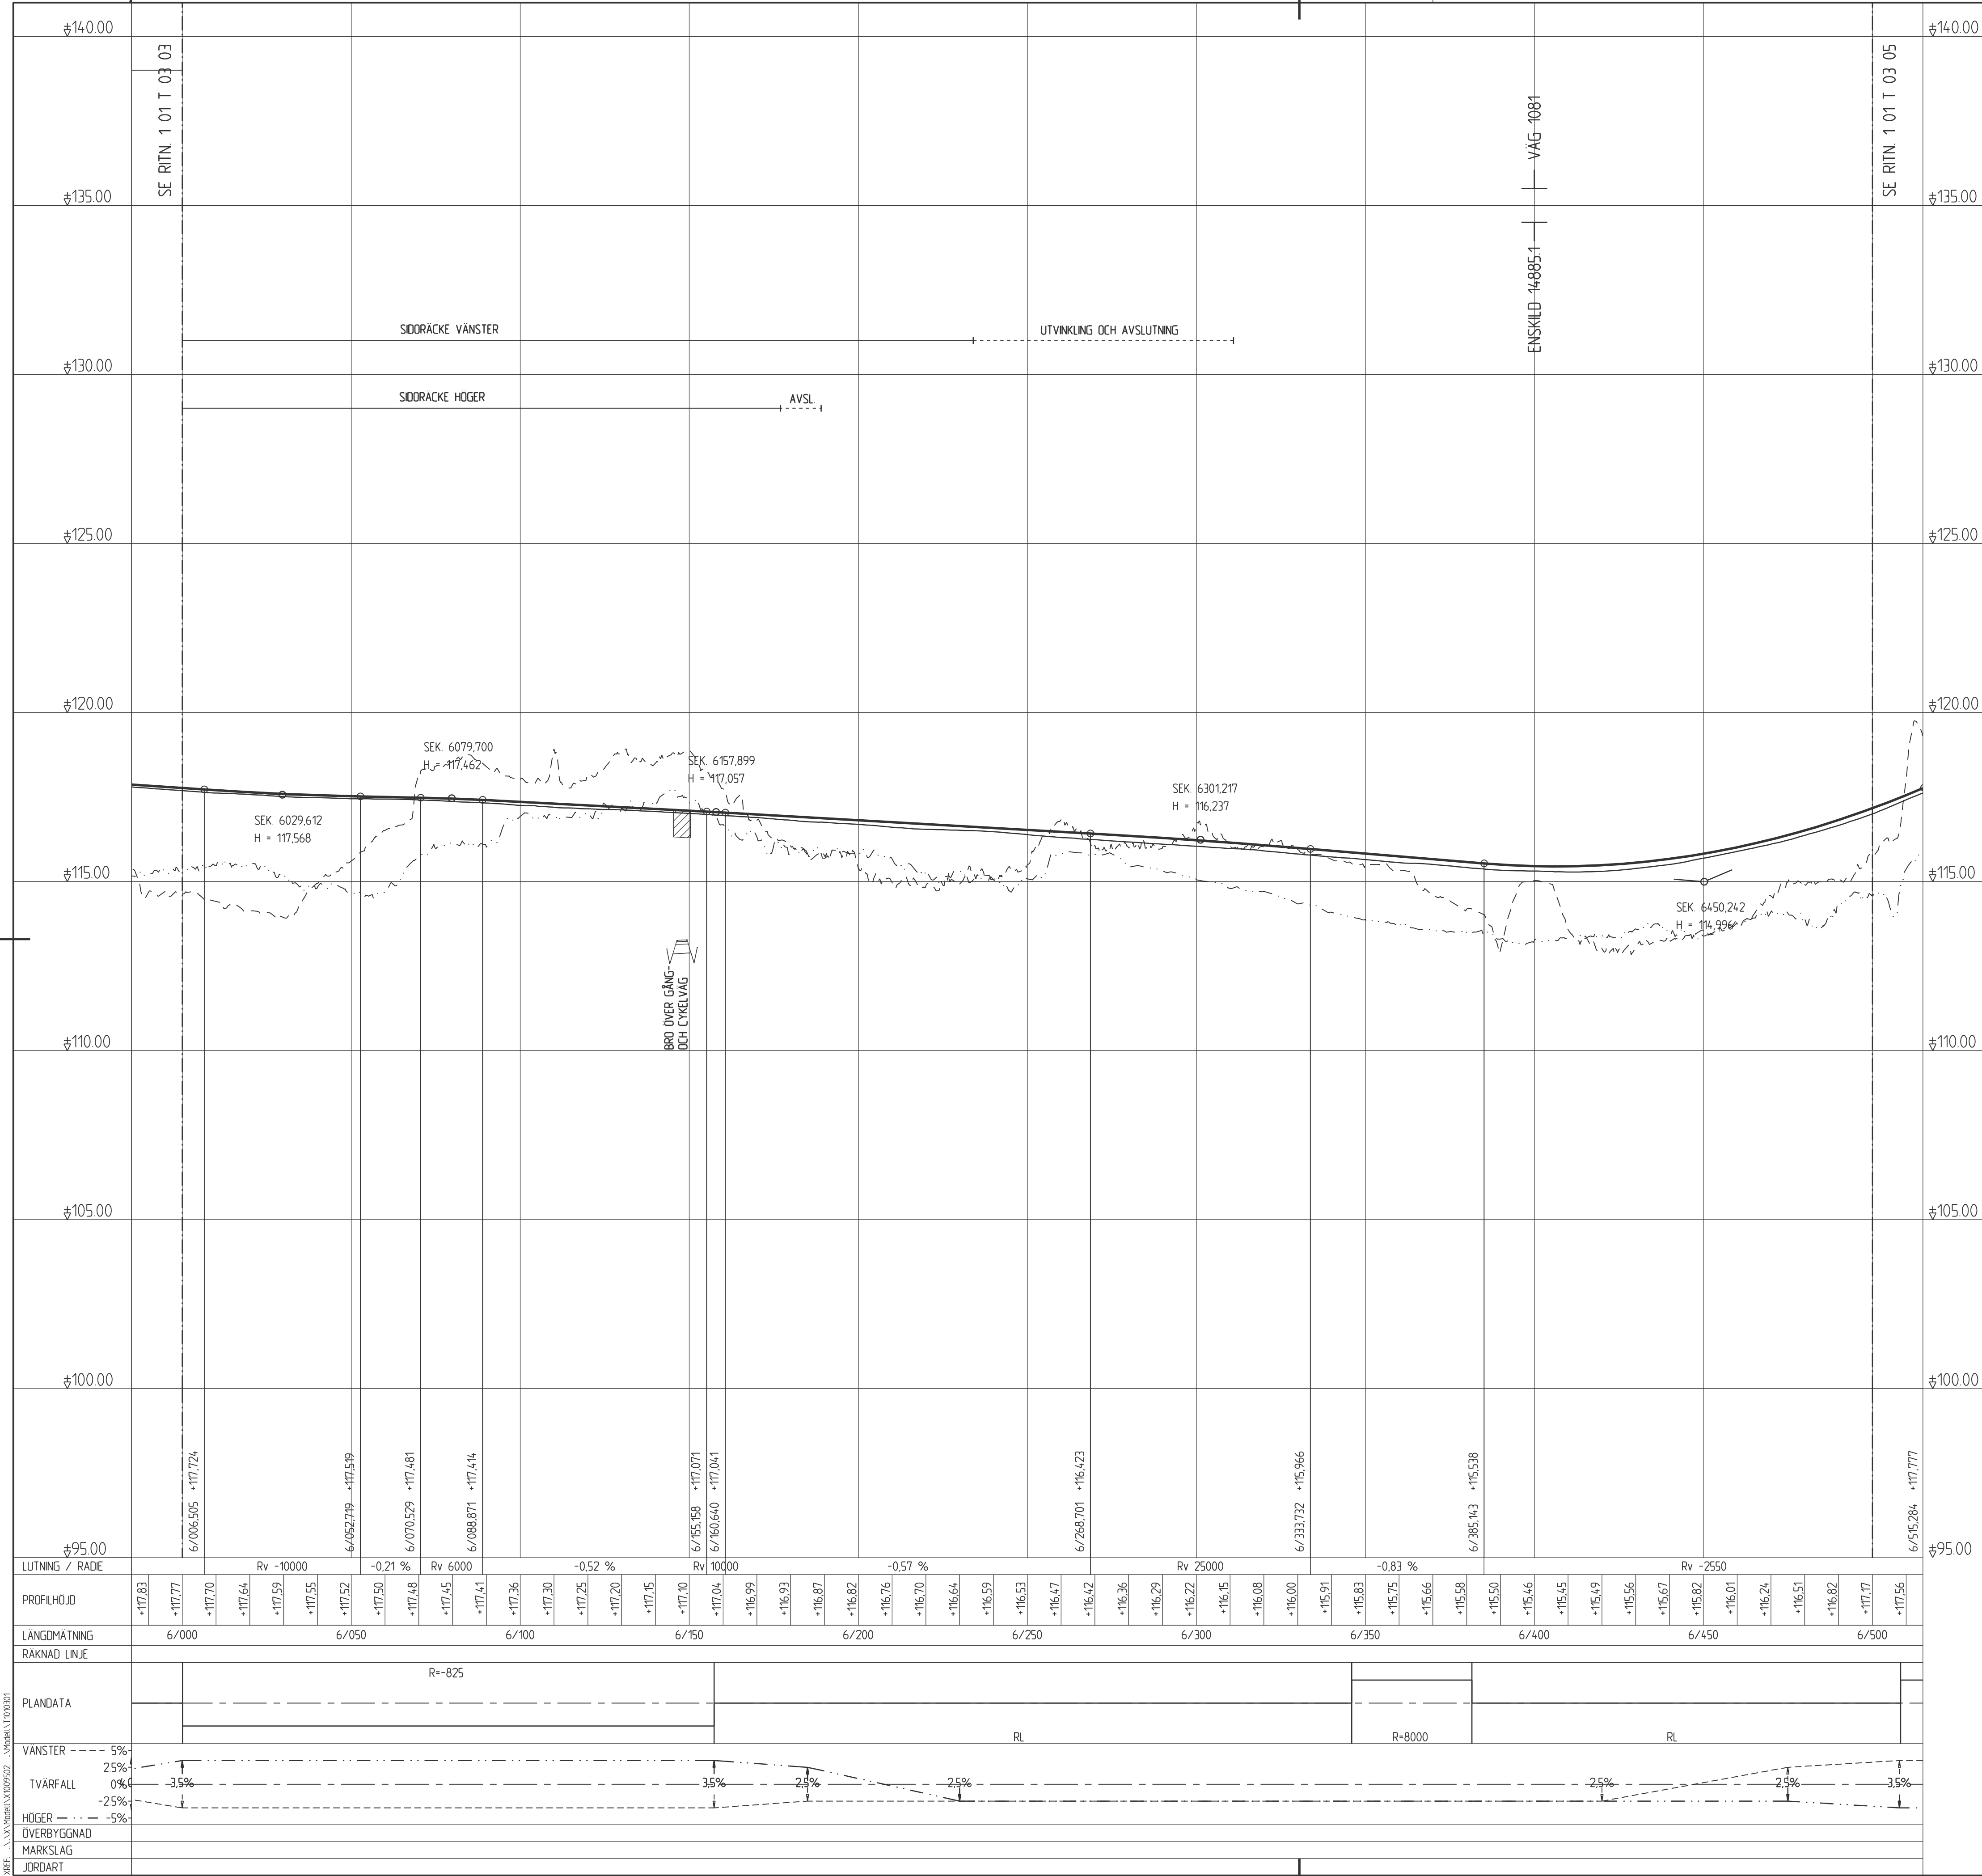



TECKENFÖRKLARING PROFIL

BEFINTLIGT

- MARKPROFIL
- BERGPROFIL
- MARKPROFIL H 15
- MARKPROFIL V 15


PROJEKTERAT

- PROFILLINJE
- TERRASS
- ANSLUTNING H, V
- ANSLUTNING H, V SOM FÖRESLÅS STÄNGAS
- SIDORÄCKE INKL RÄCKEFÖRANKRING

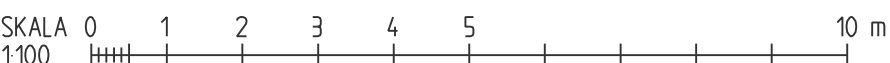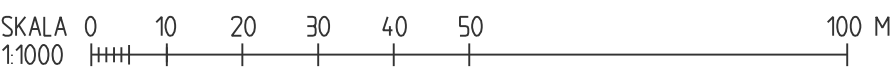

OBS! VID A3 FORMAT GÄLLER HALVSKALA

BET	ÄNDRINGEN AVSER	GÖKKÄND	DATUM
TYP AV PLAN	VÄGPLAN		
GRANSKNINGSSTATUS / SYFTE			
HANDLINGSTYP	FASTSTÄLLELSEHANDLING		
DATUM	2021-06-11	LEVERANS / ÄNDRINGS-PM	
OBJEKT	VÄG 50 NYKYRKA-BRATTEBRO BACKE		
DELOMRÅDE / BANDEL	1 VÄG 50, NYKYRKA-BRATTEBRO BACKE		
ANLÄGGNINGSGRÄNS	00 GEMENSAMT (SAMMANSATT OCH ÖVERSIKTER)		
OBJEKTNUMMER / KM	138 382	KONSTRUKTIONSNUMMER	
BESTÄLLARE	TRAFIKVERKET		
LEVERANTÖR	ÄF INFRASTRUCTURE		
SKAPAD AV	P ANDERSSON	UPPDRAGSGNUMMER	716954
GÖKKÄND AV	M EDSTRÖM	ÄNDELNING	ÄF
RITNINGSTYP	PROFIL		
TEKNIKOMRÅDE / INNEHÅLL	VÄGUTFORMING- OCH TRAFIK		
BESKRIVNING	VÄG 50, KM 6/000 - 6/500		
SKALA	1:1000/1:100	FORMAT	A1
RITINGSNUMMER	1 01 T 03 04	FÖRVALTNINGSNUMMER	
BLAD	NÄSTA BLAD	BET	

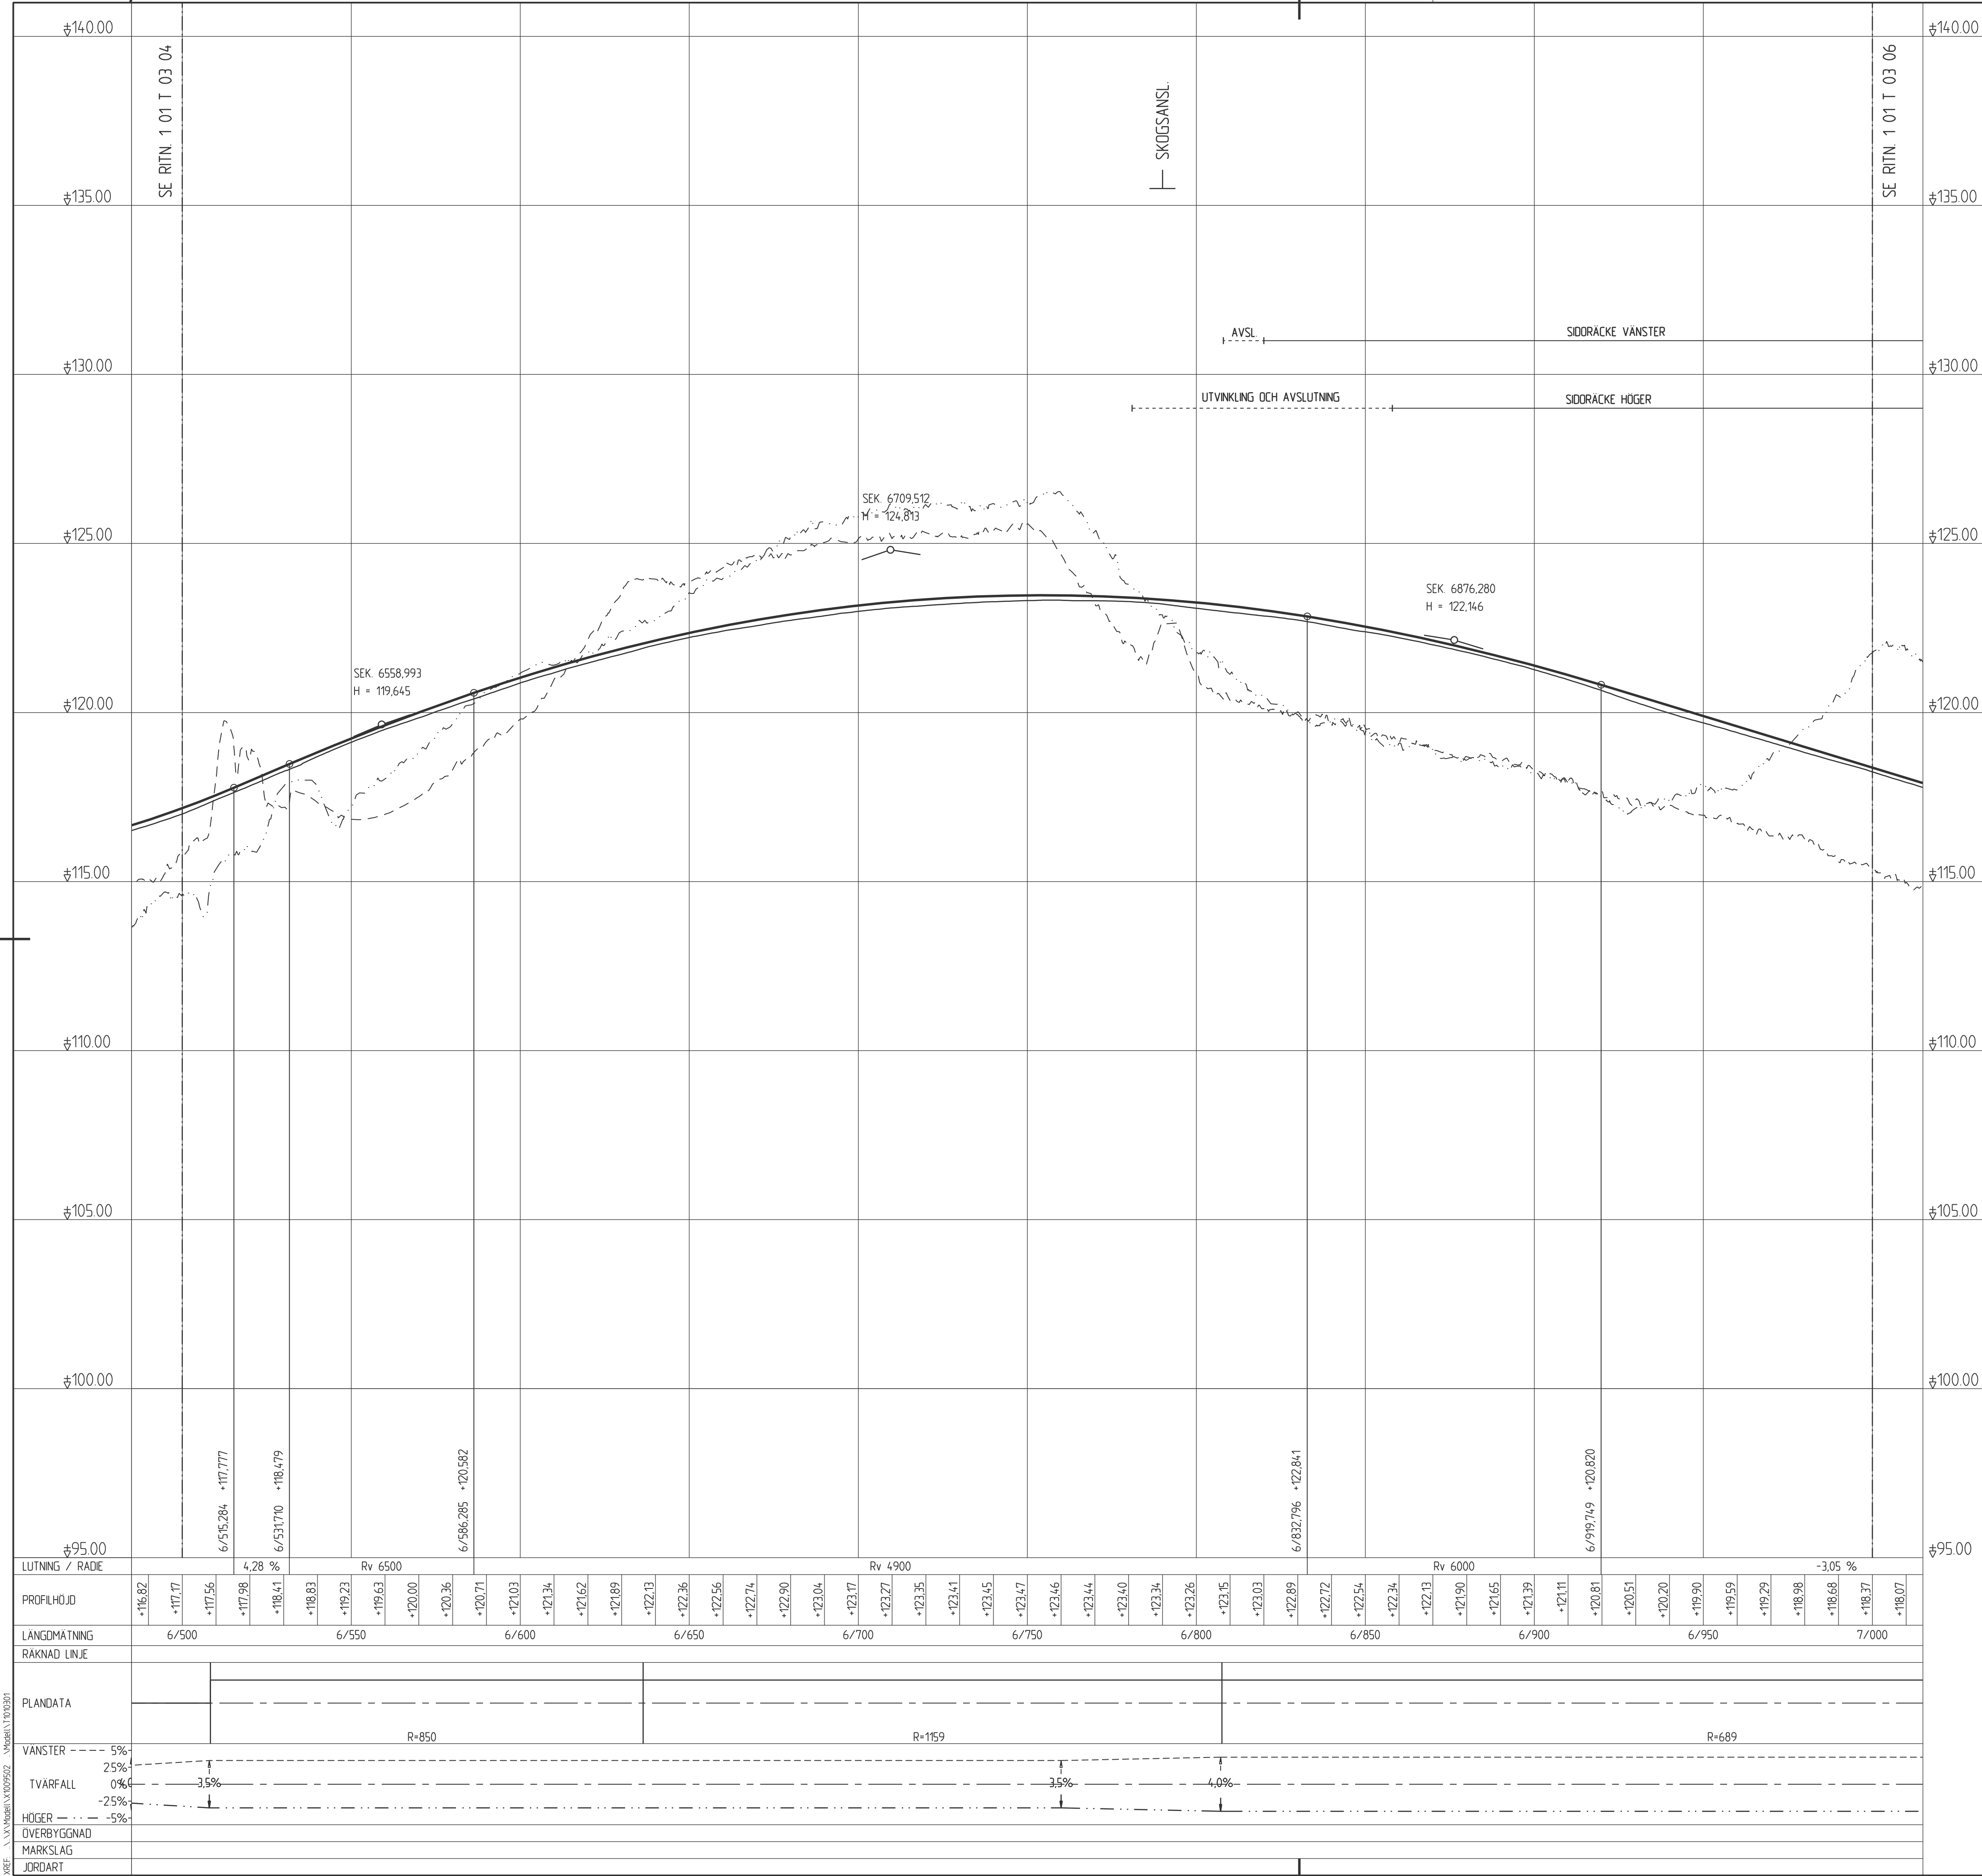



TECKENFÖRKLARING PROFIL

BEFINTLIGT

- MARKPROFIL
- BERGPROFIL
- MARKPROFIL H 15
- MARKPROFIL V 15


PROJEKTERAT

- PROFILLINJE
- TERRASS
- ANSLUTNING H, V
- ANSLUTNING H, V SOM FÖRESLÅS STÄNGAS
- SIDORÄCKE INKL RÄCKESFÖRANKRING

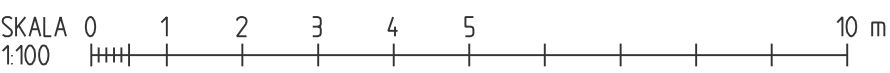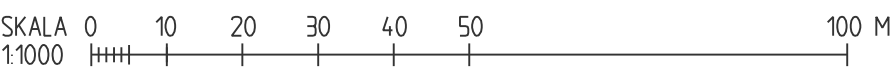

OBS! VID A3 FORMAT GÄLLER HALVSKALA

BET		ÄNDRINGEN AVSER		GÖKKÄND		DATUM	
TYP AV PLAN							
VÄGPLAN							
GRANSKNINGSSTATUS / SYFTE							
HANDLINGSTYP							
FASTSTÄLLELSEHANDLING							
DATUM				LEVERANS / ÄNDRINGS-PM			
2021-06-11							
OBJEKT							
VÄG 50							
NYKYRKA-BRATTEBRO BACKE							
DELOMRÅDE / BANDEL							
1 VÄG 50, NYKYRKA-BRATTEBRO BACKE							
ANLÄGGNINGSGEDEL							
00 GEMENSAMT (SAMMANSATT OCH ÖVERSIKTER)							
OBJEKTNUMMER / KM				KONSTRUKTIONSNUMMER			
138 382							
BESTÄLLARE				LEVERANTÖR			
 TRAFIKVERKET				 ÅF INFRASTRUCTURE			
SKAPAD AV				UPPDRAGSGNUMMER			
P ANDERSSON				716954			
GÖKKÄND AV				ÄNDELNING			
M EDSTRÖM				ÅF			
RITNINGSTYP							
PROFIL							
TEKNIKOMRÅDE / INNEHÅLL							
VÄGUTFORMING- OCH TRAFIK							
BESKRIVNING							
VÄG 50, KM 6/500 - 7/000							
SKALA		FORMAT		FÖRVALTNINGSNUMMER			
1:1000/1:100		A1					
RITNINGSGNUMMER		BLAD		NÄSTA BLAD		BET	
1 01 T 03 05							

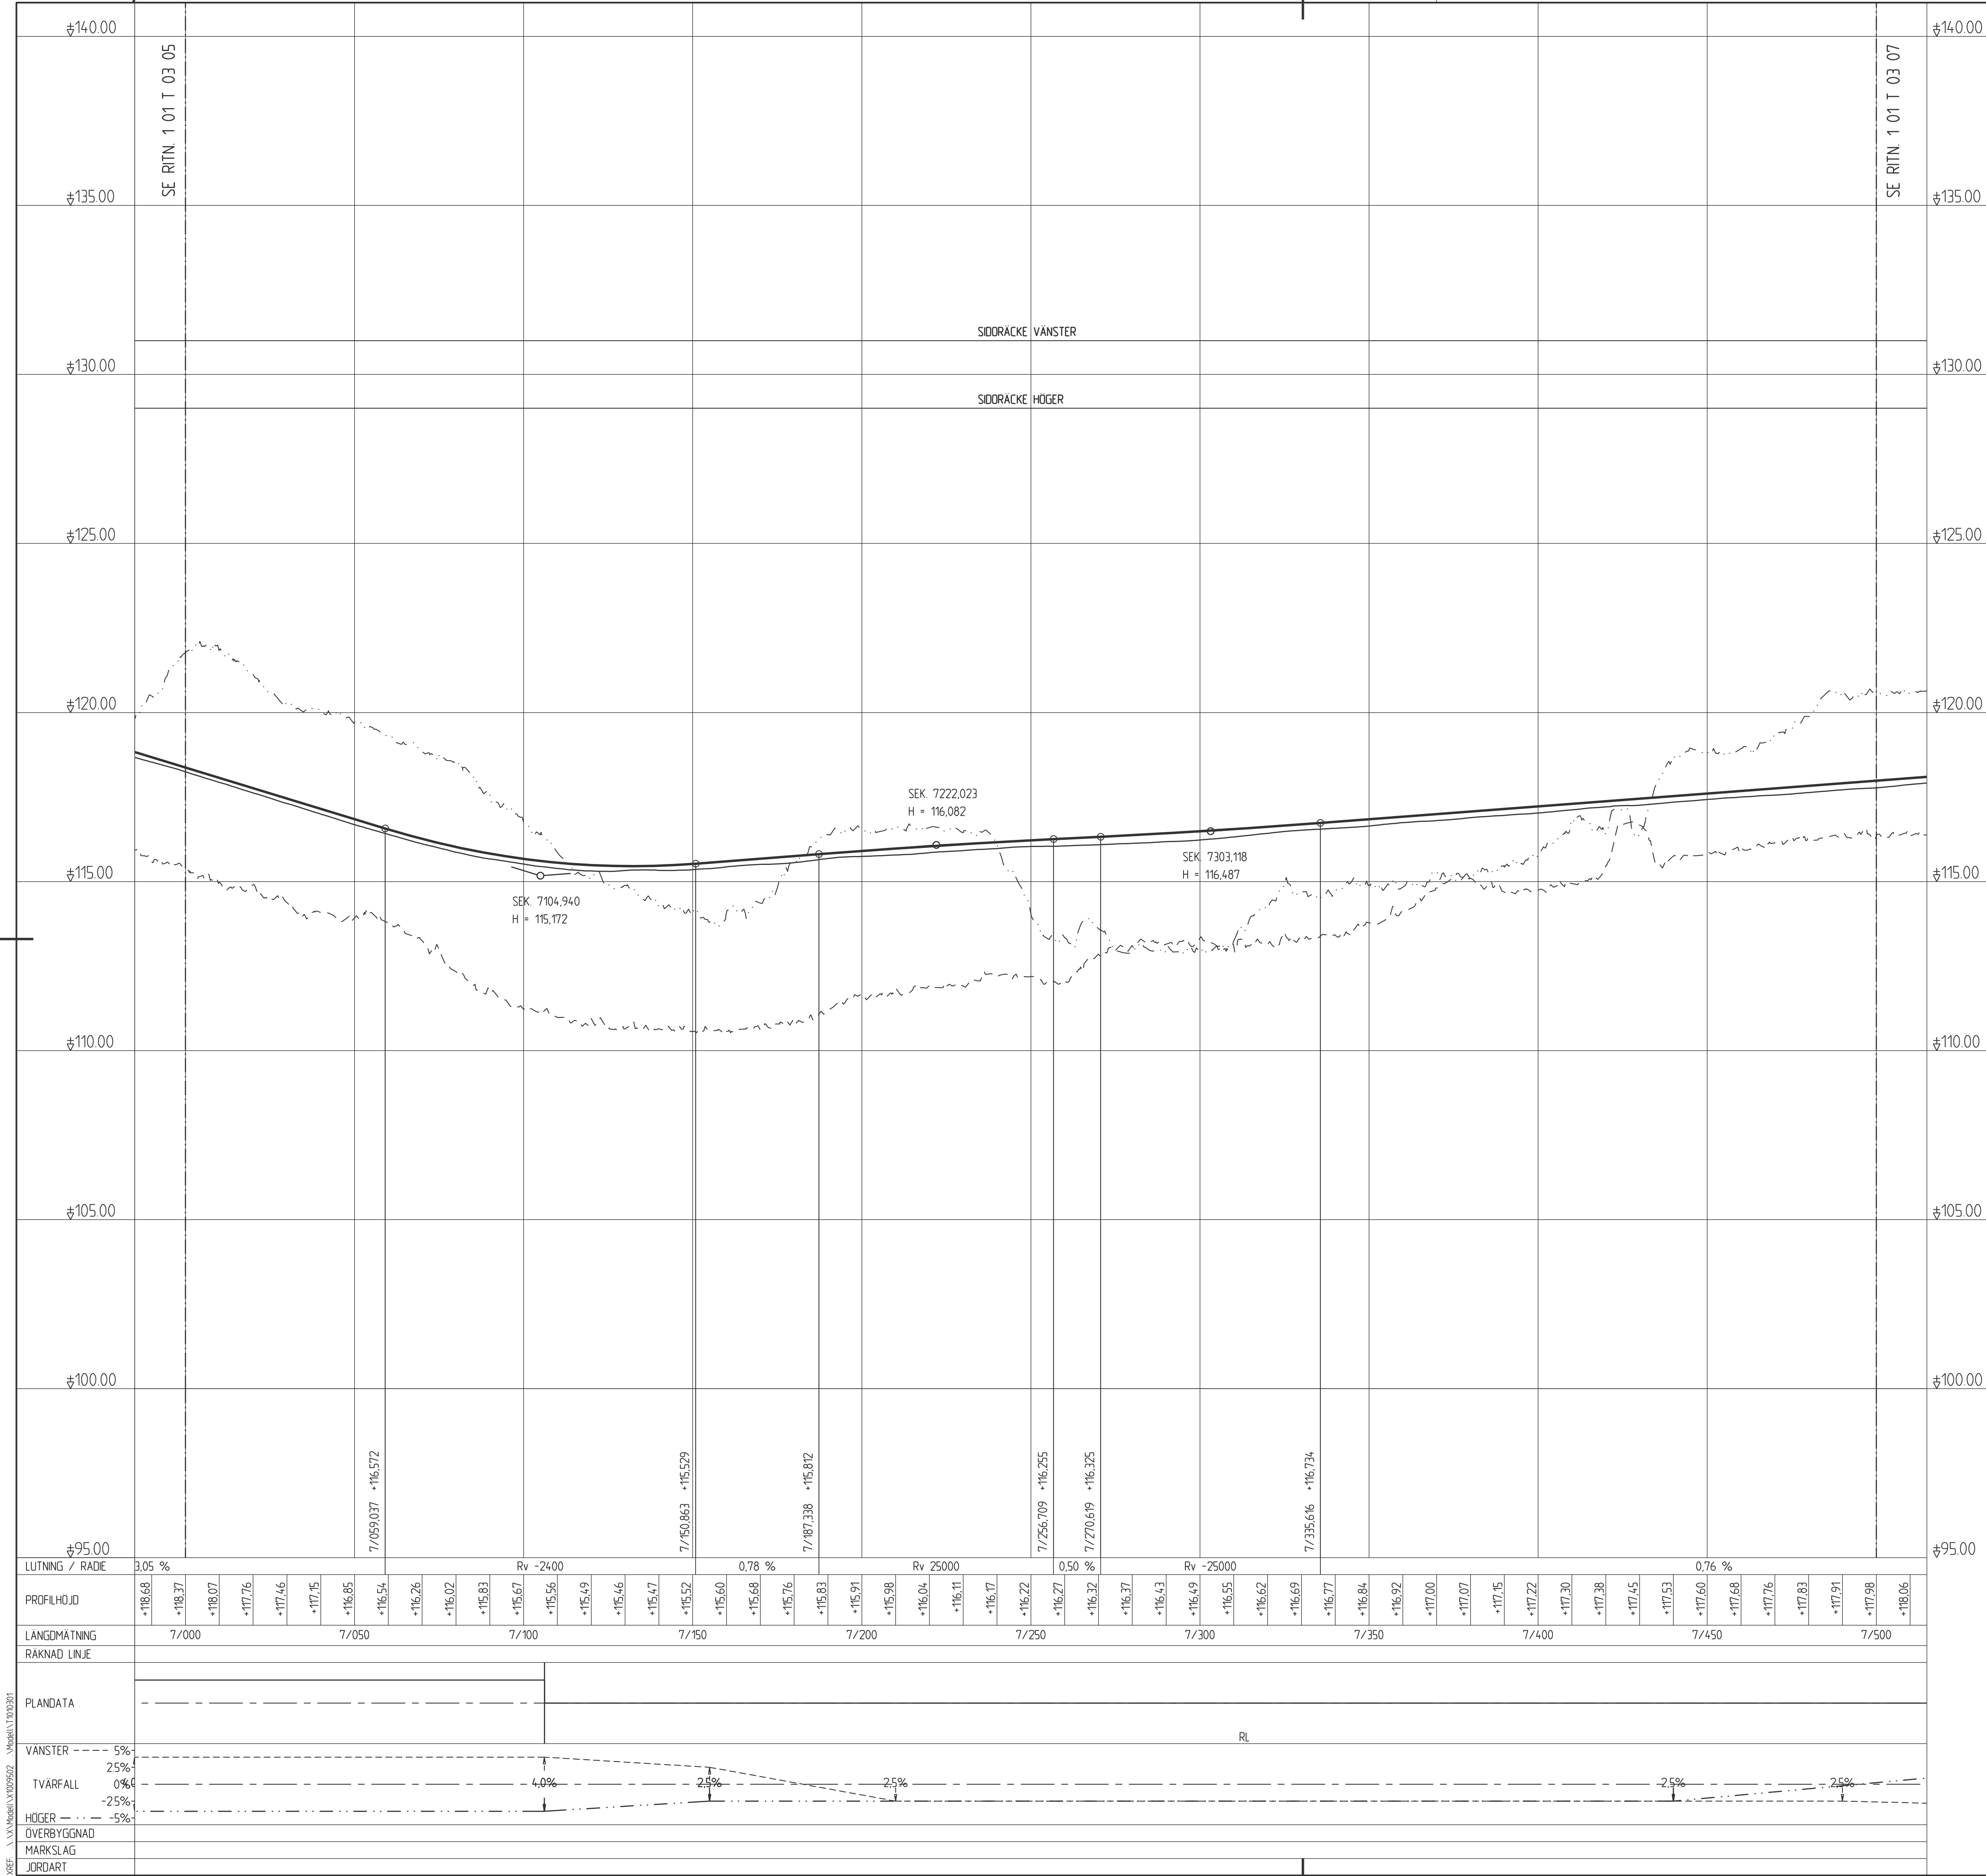

TECKENFÖRKLARING PROFIL

BEFINTLIGT

- MARKPROFIL
- BERGPROFIL
- MARKPROFIL H 15
- MARKPROFIL V 15

PROJEKTERAT


- PROFILLINJE
- TERRASS
- ANSLUTNING H, V
- ANSLUTNING H, V SOM FÖRESLÅS STÄNGAS
- SIDORÄCKE INKL RÄCKEFÖRANKRING

SKALA 0 10 20 30 40 50 100 M

SKALA 0 1 2 3 4 5 10 m

OBS! VID A3 FORMAT GÄLLER HALVSKALA

BET	ÄNDRINGEN AVSER	GÖKKÄND	DATUM
TYP AV PLAN			
VÄGPLAN			
GRANSKNINGSSTATUS / SYFTE			
HANDLINGSTYP			
FASTSTÄLLELSEHANDLING			
DATUM	2021-06-11	LEVERANS / ÄNDRINGS-PM	
OBJEKT			
VÄG 50			
NYKYRKA-BRATTEBRO BACKE			
DELOMRÅDE / BANDEL			
1 VÄG 50, NYKYRKA-BRATTEBRO BACKE			
ANLÄGGNINGSGRÄNS			
00 GEMENSAMT (SAMMANSATT OCH ÖVERSIKTER)			
OBJEKTNUMMER / KM	138 382	KONSTRUKTIONSNUMMER	
BESTÄLLARE	LEVERANTÖR		
 TRAFIKVERKET			
ÅF INFRASTRUCTURE		UPPDRAGSGNUMMER	
SKAPAD AV	P ANDERSSON	716954	
GÖKKÄND AV	M EDSTRÖM	ÄNDELNING	ÅF
RITNINGSTYP			
PROFIL			
TEKNIKOMRÅDE / INNEHÅLL			
VÄGUTFORMING- OCH TRAFIK			
BESKRIVNING			
VÄG 50, KM 7/000 - 7/500			
SKALA	1:1000/1:100	FORMAT	A1
RITNINGSGRÄNS		FÖRVALTNINGSNUMMER	
1 01 T 03 06		BLAD	NÄSTA BLAD
		BET	

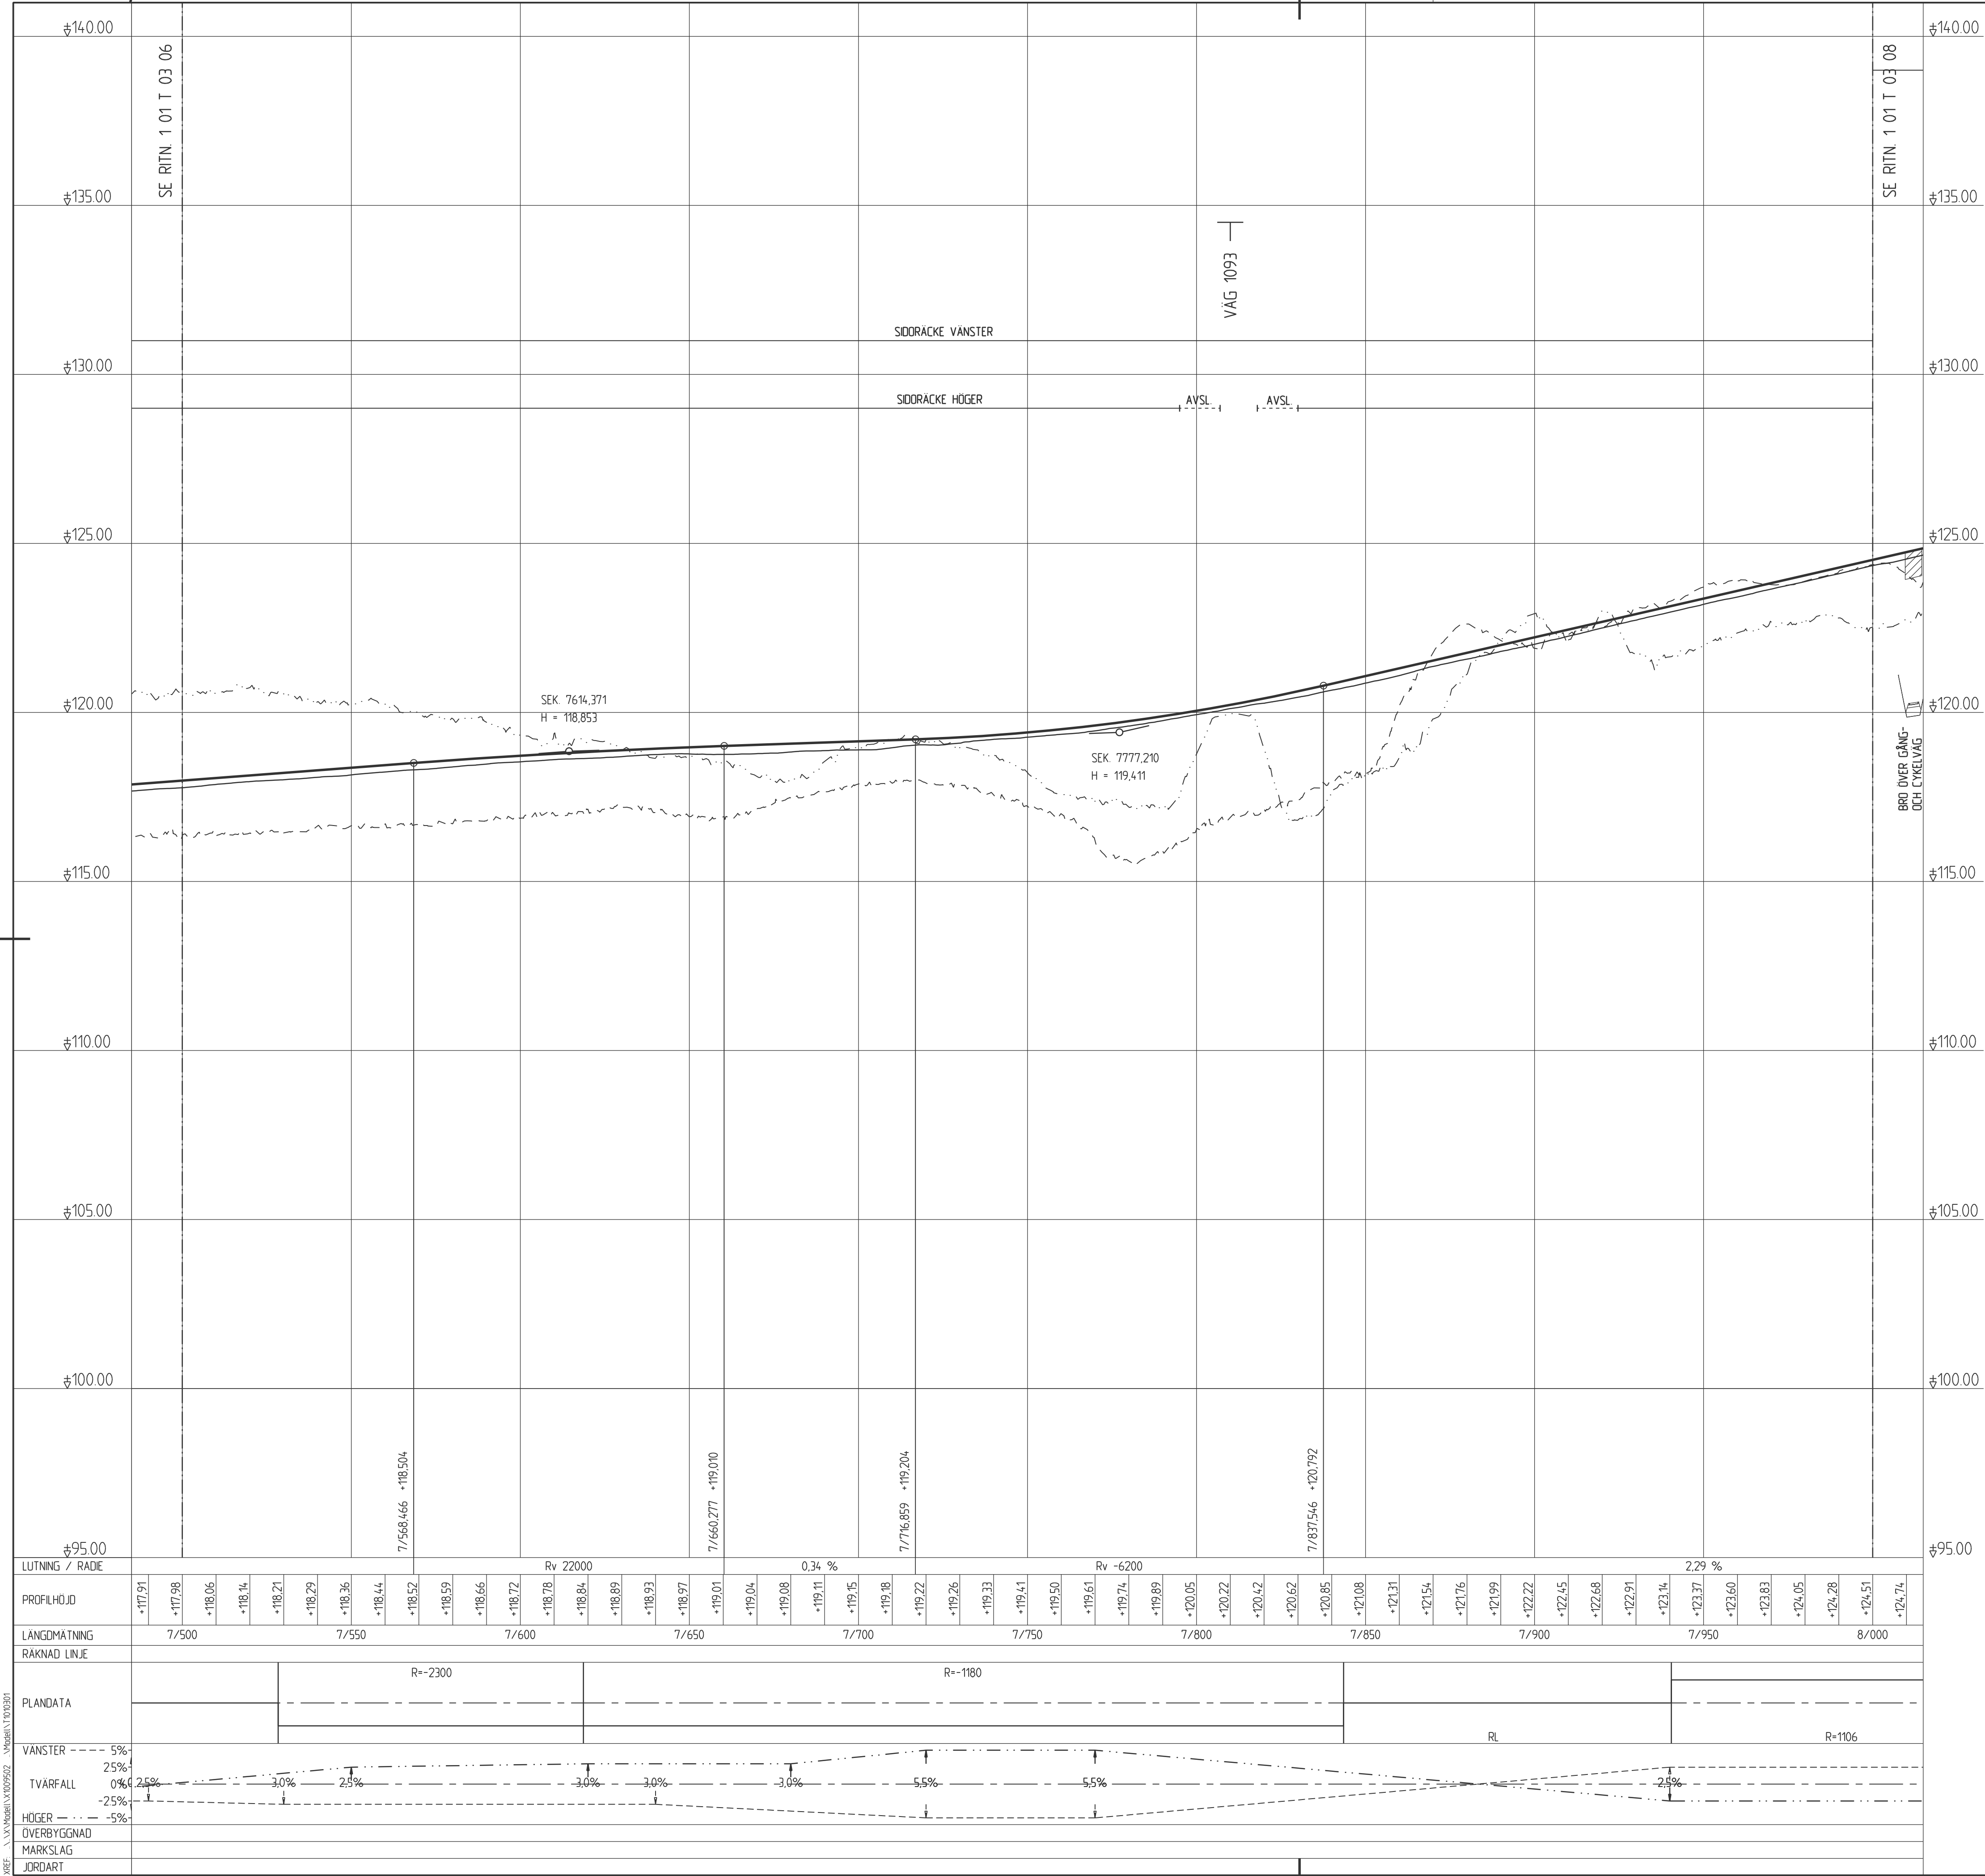

TECKENFÖRKLARING PROFIL

BEFINTLIGT

- MARKPROFIL
- BERGPROFIL
- MARKPROFIL H 15
- MARKPROFIL V 15

PROJEKTERAT


- PROFILLINJE
- TERRASS
- ANSLUTNING H, V
- ANSLUTNING H, V SOM FÖRESLÅS STÄNGAS
- SIDORÄCKE INKL RÄCKESFÖRANKRING

SKALA 0 10 20 30 40 50 100 M

SKALA 0 1 2 3 4 5 10 m

OBS! VID A3 FORMAT GÄLLER HALVSKALA

BET	ÄNDRINGEN AVSER	GODKÄND	DATUM
TYP AV PLAN	VÄGPLAN		
GRANSKNINGSSTATUS / SYFTE			
HANDLINGSTYP	FASTSTÄLLELSEHANDLING		
DATUM	2021-06-11	LEVERANS / ÄNDRINGS-PM	
OBJEKT	VÄG 50 NYKYRKA-BRATTEBRO BACKE		
DELOMRÅDE / BANDEL	1 VÄG 50, NYKYRKA-BRATTEBRO BACKE		
ANLÄGGNINGSGEDEL	00 GEMENSAMT (SAMMANSATT OCH ÖVERSIKTER)		
OBJEKTNUMMER / KM	138 382	KONSTRUKTIONSNUMMER	
BESTÄLLARE	TRAFIKVERKET	LEVERANTÖR	ÅF INFRASTRUCTURE
SKAPAD AV	P ANDERSSON	UPPDRAGSGNUMMER	716954
GODKÄND AV	M EDSTRÖM	AVDELNING	AF
RITNINGSTYP	PROFIL		
TEKNIKOMRÅDE / INNEHÅLL	VÄGUTFORMING- OCH TRAFIK		
BESKRIVNING	VÄG 50, KM 7/500 - 8/000		
SKALA	1:1000/1:100	FORMAT	A1
RITNINGSNUMMER	1 01 T 03 07	FÖRVALTNINGSNUMMER	
BLAD	NÄSTA BLAD	BET	

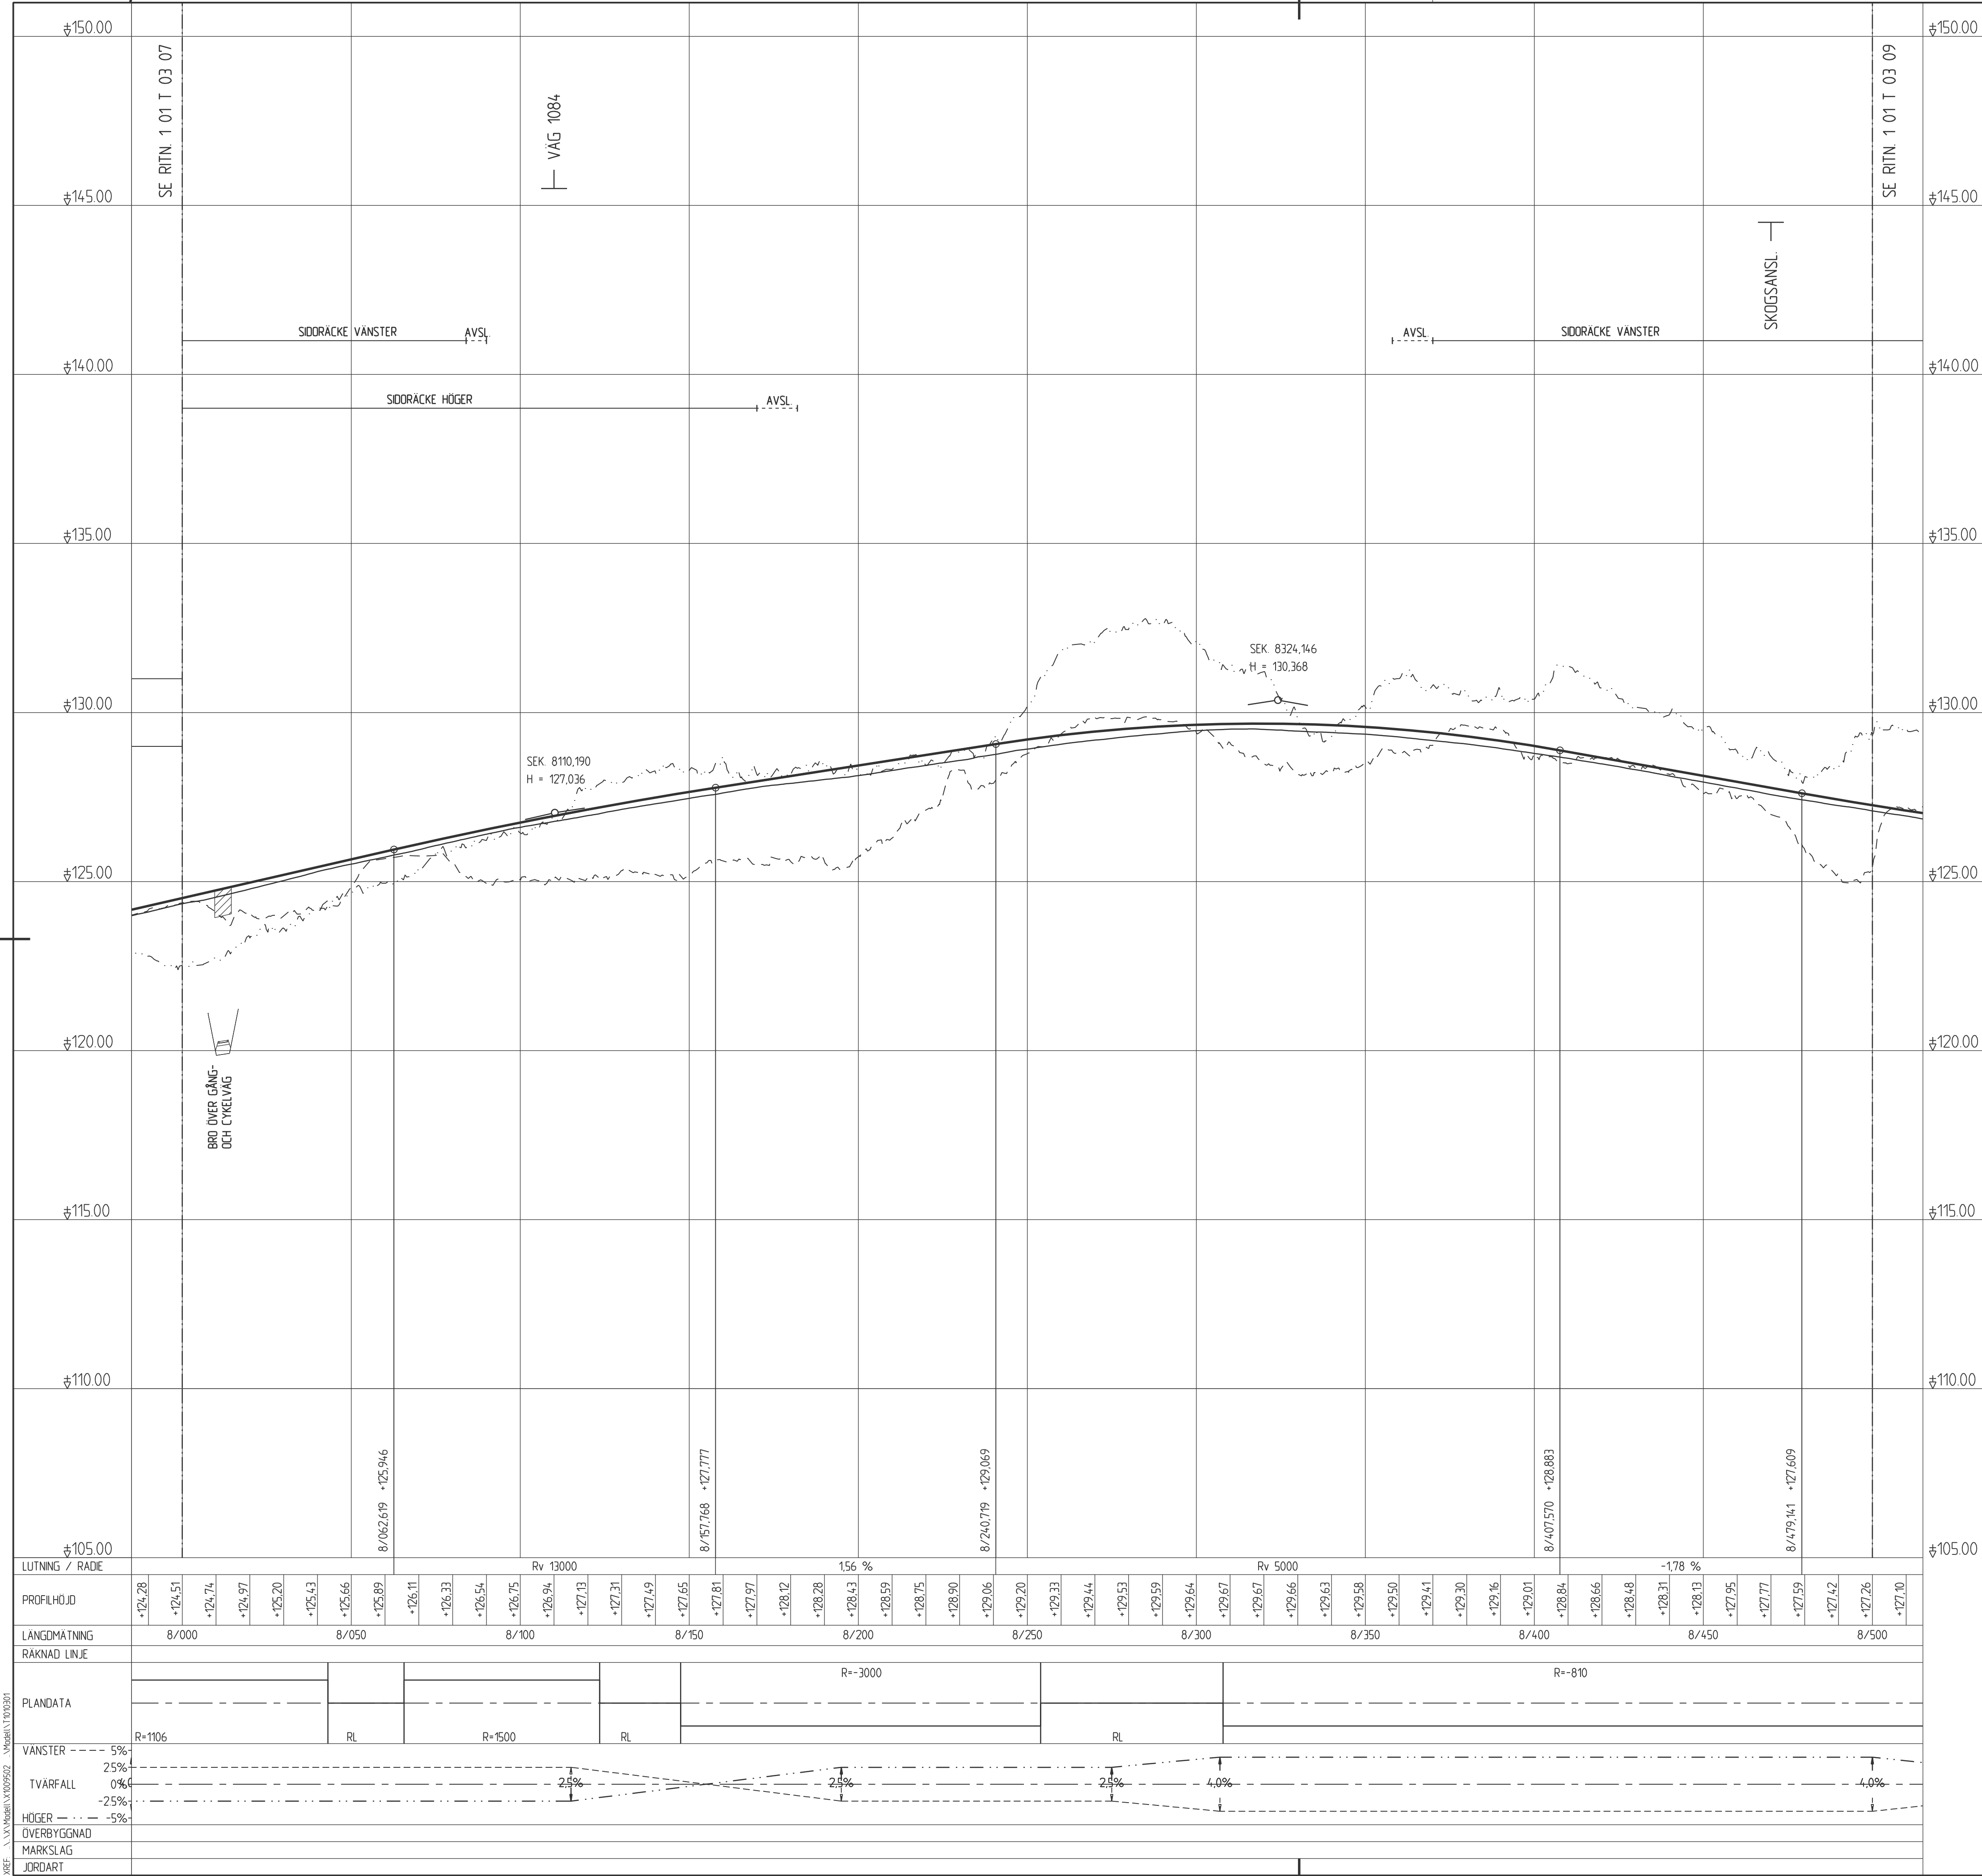



TECKENFÖRKLARING PROFIL

BEFINTLIGT

- MARKPROFIL
- BERGPROFIL
- MARKPROFIL H 15
- MARKPROFIL V 15


PROJEKTERAT

- PROFILLINJE
- TERRASS
- ANSLUTNING H, V
- ANSLUTNING H, V SOM FÖRESLÅS STÄNGAS
- SIDORÄCKE INKL RÄCKESFÖRANKRING

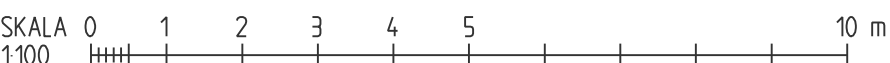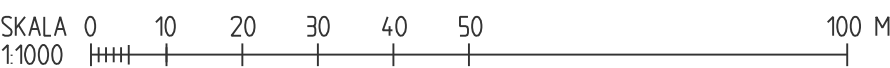

OBS! VID A3 FORMAT GÄLLER HALVSKALA

BET	ÄNDRINGEN AVSER	GÖKKÄND	DATUM
TYP AV PLAN	VÄGPLAN		
GRANSKNINGSSTATUS / SYFTE			
HANDLINGSTYP	FASTSTÄLLELSEHANDLING		
DATUM	2021-06-11	LEVERANS / ÄNDRINGS-PM	
OBJEKT	VÄG 50 NYKYRKA-BRATTEBRO BACKE		
DELOMRÅDE / BANDEL	1 VÄG 50, NYKYRKA-BRATTEBRO BACKE		
ANLÄGGNINGSGRÄNS	00 GEMENSAMT (SAMMANSATT OCH ÖVERSIKTER)		
OBJEKTNUMMER / KM	138 382	KONSTRUKTIONNUMMER	
BESTÄLLARE	TRAFIKVERKET		
LEVERANTÖR	ÅF INFRASTRUCTURE		
SKAPAD AV	P ANDERSSON	UPPDRAGNUMMER	716954
GÖKKÄND AV	M EDSTRÖM	ÄNDELNING	ÄF
RITNINGSTYP	PROFIL		
TEKNIKOMRÅDE / INNEHÅLL	VÄGUTFORMING- OCH TRAFIK		
BESKRIVNING	VÄG 50, KM 8/000 - 8/500		
SKALA	1:1000/1:100	FORMAT	A1
RITNINGNUMMER	1 01 T 03 08	FÖRVALTNINGSNUMMER	
BLAD	NÄSTA BLAD	BET	

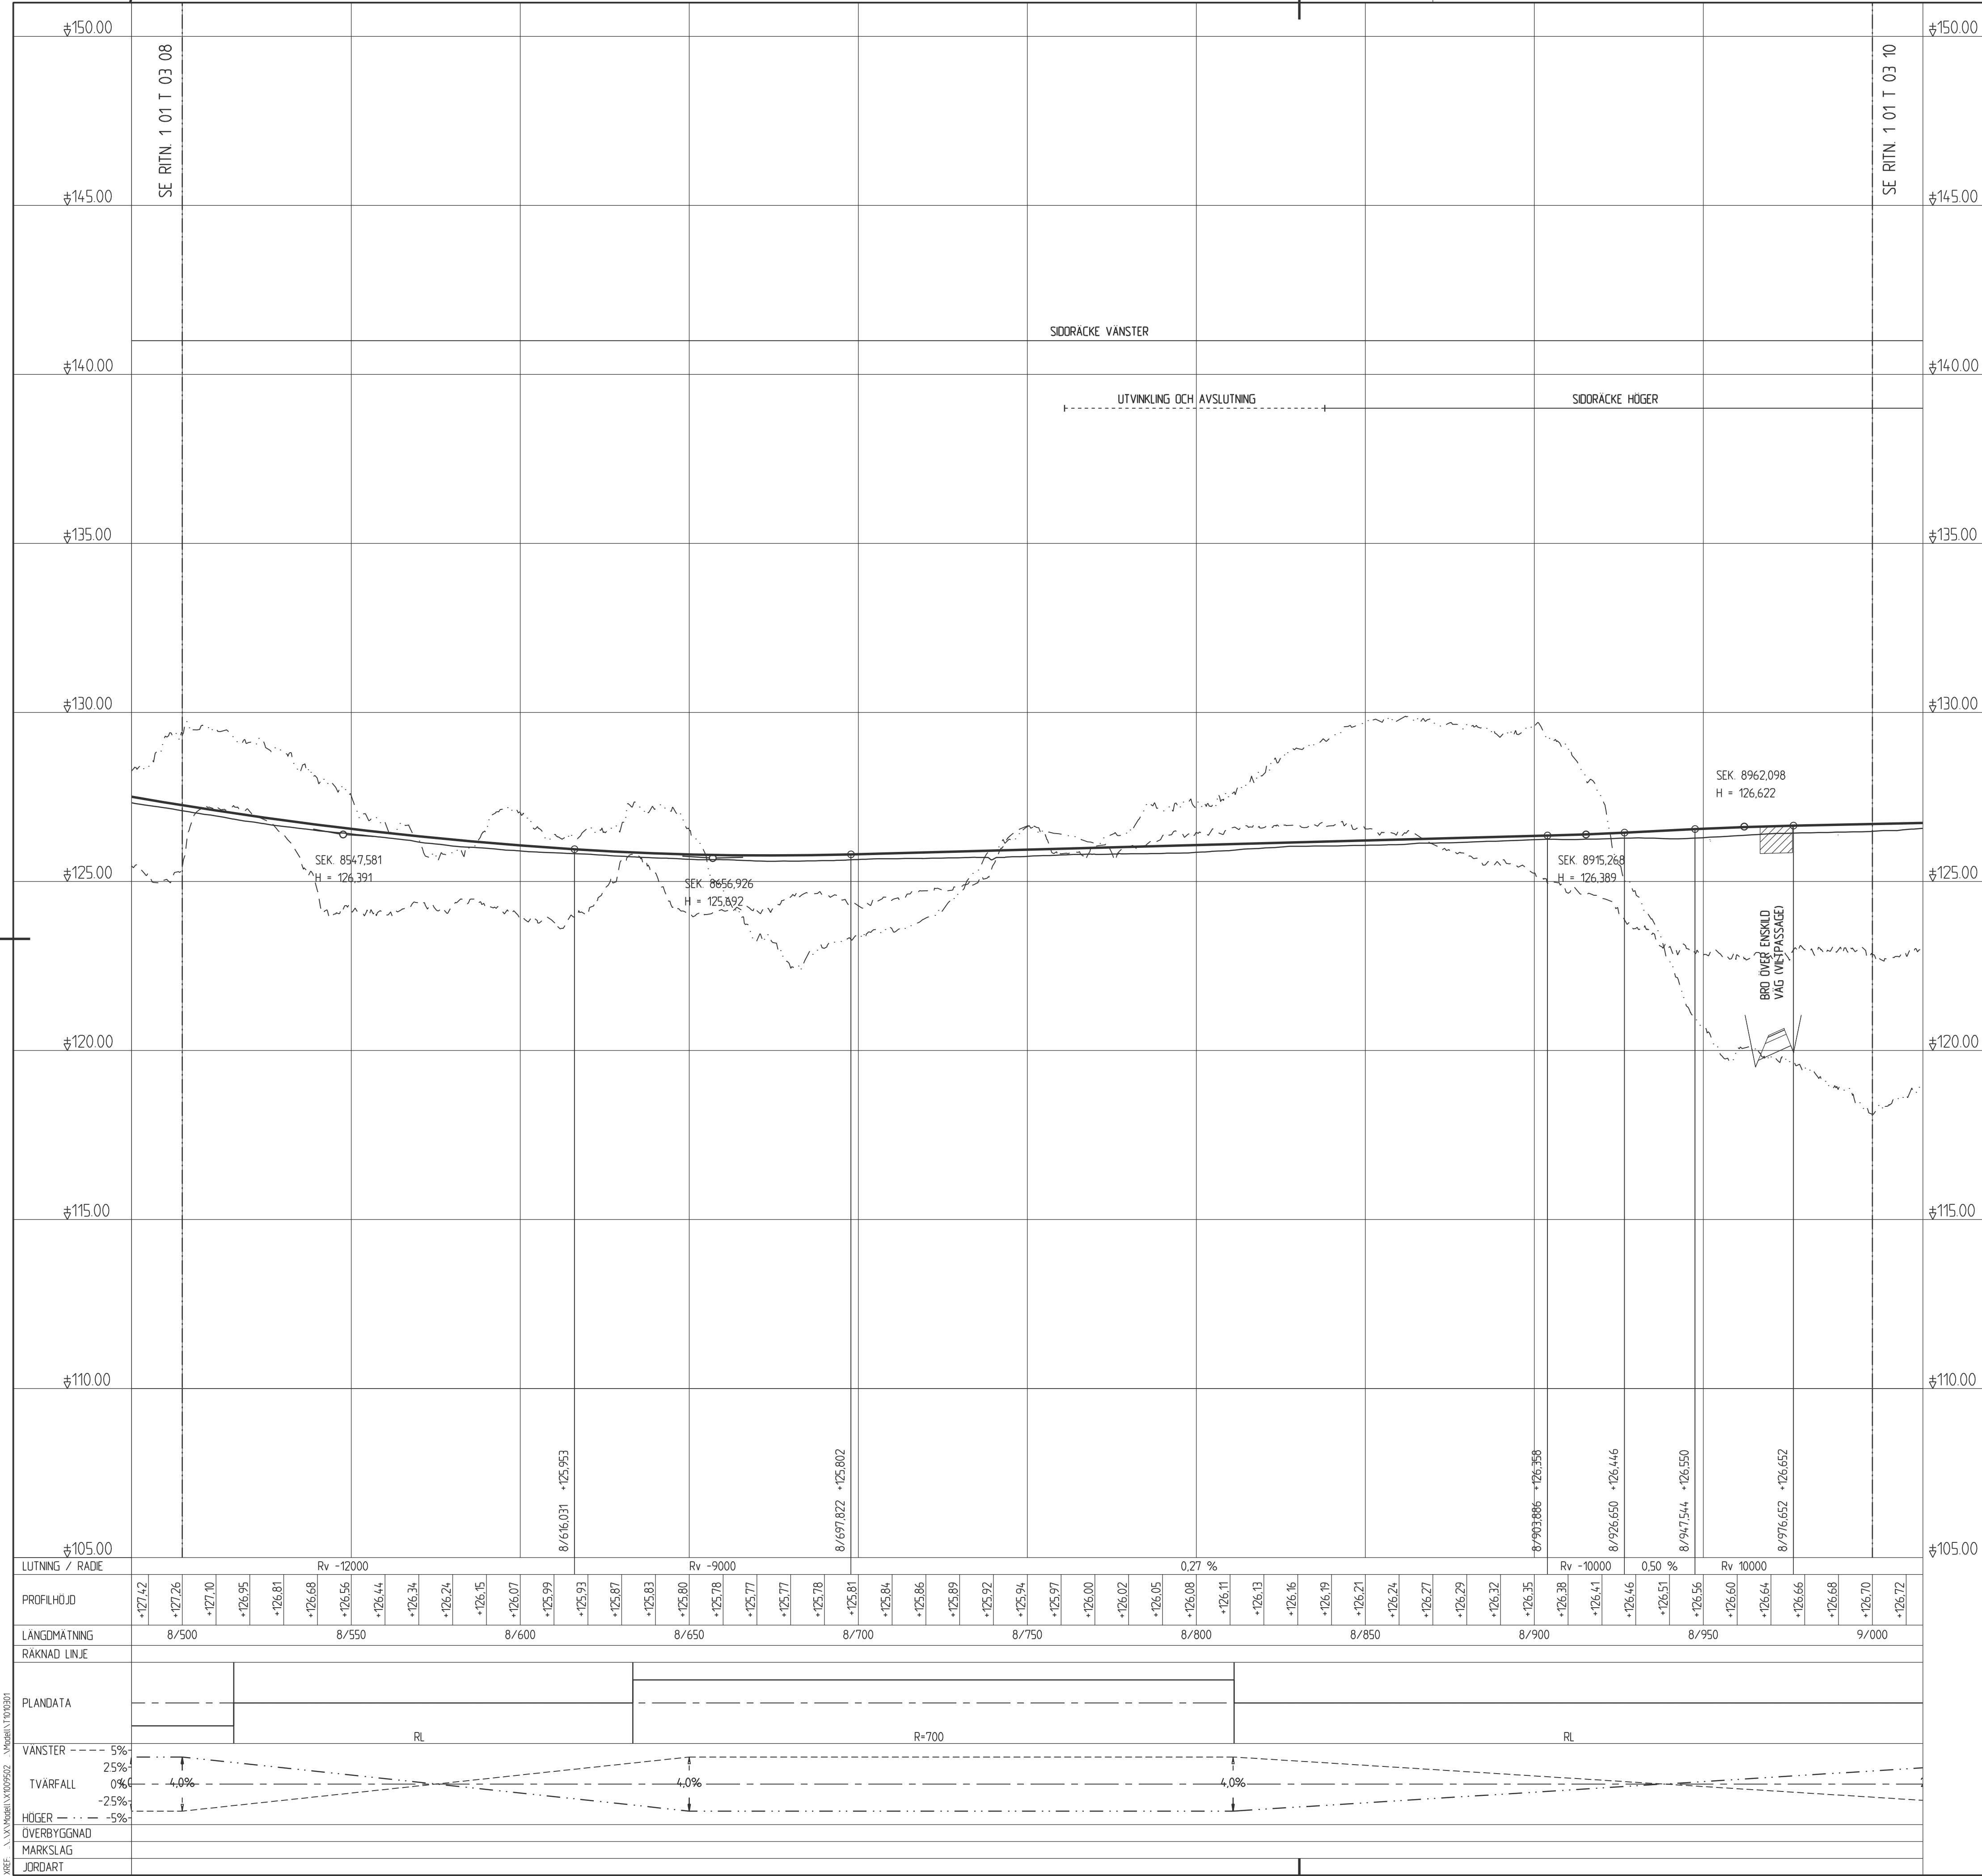

TECKENFÖRKLARING PROFIL

BEFINTLIGT

- MARKPROFIL
- BERGPROFIL
- MARKPROFIL H 15
- MARKPROFIL V 15

PROJEKTERAT

- PROFILLINJE
- TERRASS
- ANSLUTNING H, V
- ANSLUTNING H, V SOM FÖRESLÅS STÄNGAS
- SIDORÄCKE INKL RÄCKEFÖRÄNKRING

SKALA 0 10 20 30 40 50 100 M

SKALA 0 1 2 3 4 5 10 m

OBS! VID A3 FORMAT GÄLLER HALVSKALA

BET	ÄNDRINGEN AVSER	GÖKKÄND	DATUM
TYP AV PLAN	VÄGPLAN		
GRANSKNINGSSTATUS / SYFTE			
HANDLINGSTYP	FASTSTÄLLELSEHANDLING		
DATUM	2021-06-11	LEVERANS / ÄNDRINGS-PM	
OBJEKT	VÄG 50 NYKYRKA-BRATTEBRO BACKE		
DELOMRÅDE / BANDEL	1 VÄG 50, NYKYRKA-BRATTEBRO BACKE		
ANLÄGGNINGSGRÄNS	00 GEMENSAMT (SAMMANSATT OCH ÖVERSIKTER)		
OBJEKTNUMMER / KM	138 382	KONSTRUKTIONSNUMMER	
BESTÄLLARE	TRAFIKVERKET	LEVERANTÖR	ÅF INFRASTRUCTURE
SKAPAD AV	P ANDERSSON	UPPDRAGSGNUMMER	716954
GÖKKÄND AV	M EDSTRÖM	ÄNDRING	AF
RITNINGSTYP	PROFIL		
TEKNIKOMRÅDE / INNEHÅLL	VÄGUTFORMING- OCH TRAFIK		
BESKRIVNING	VÄG 50, KM 8/500 - 9/000		
SKALA	1:1000/1:100	FORMAT	A1
RITNINGSGRÄNS	1 01 T 03 09	FÖRVALTNINGSNUMMER	
BLAD	NÄSTA BLAD	BET	