


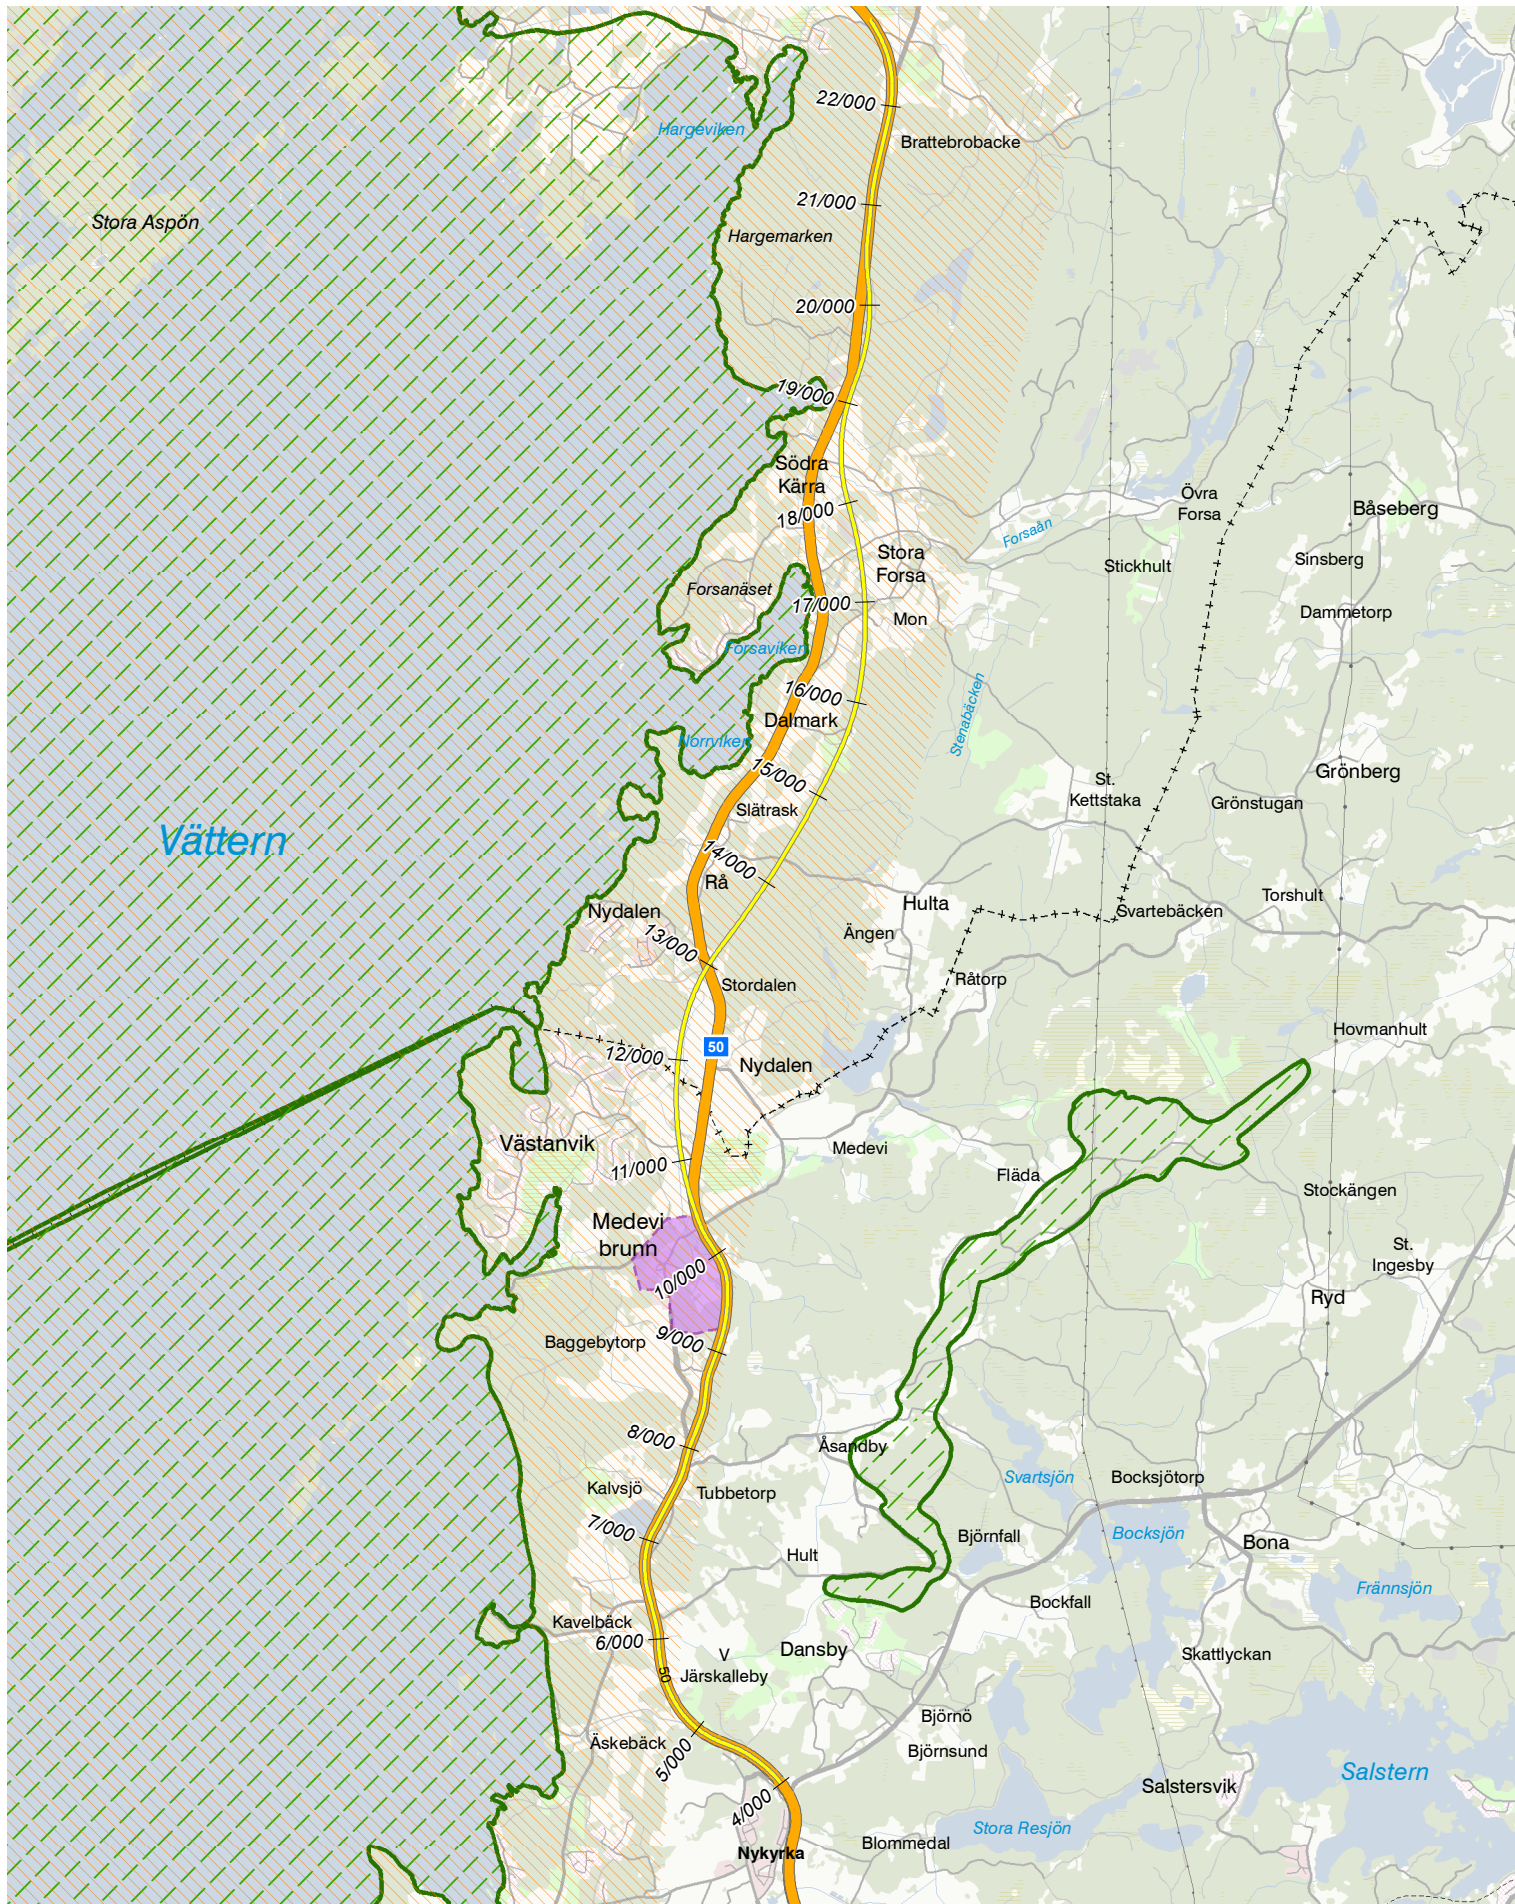


RIKSINTRESSEN BILAGA 1, BLAD 1

Datum: 2019-05-17
Skala (A4): 1:75 000

0 0,6 1,2 1,8 2,4 3 km
© Lantmäteriet, Geodatasamverkan

- Planerad väg 50
- Riksstressväg
- Riksstressnaturvård, MB 3 kap 6 §
- RiksstressKust- och friluftsliv, MB 4 kap 2 §
- RiksstressKulturmiljövård, MB 3 kap 6 §



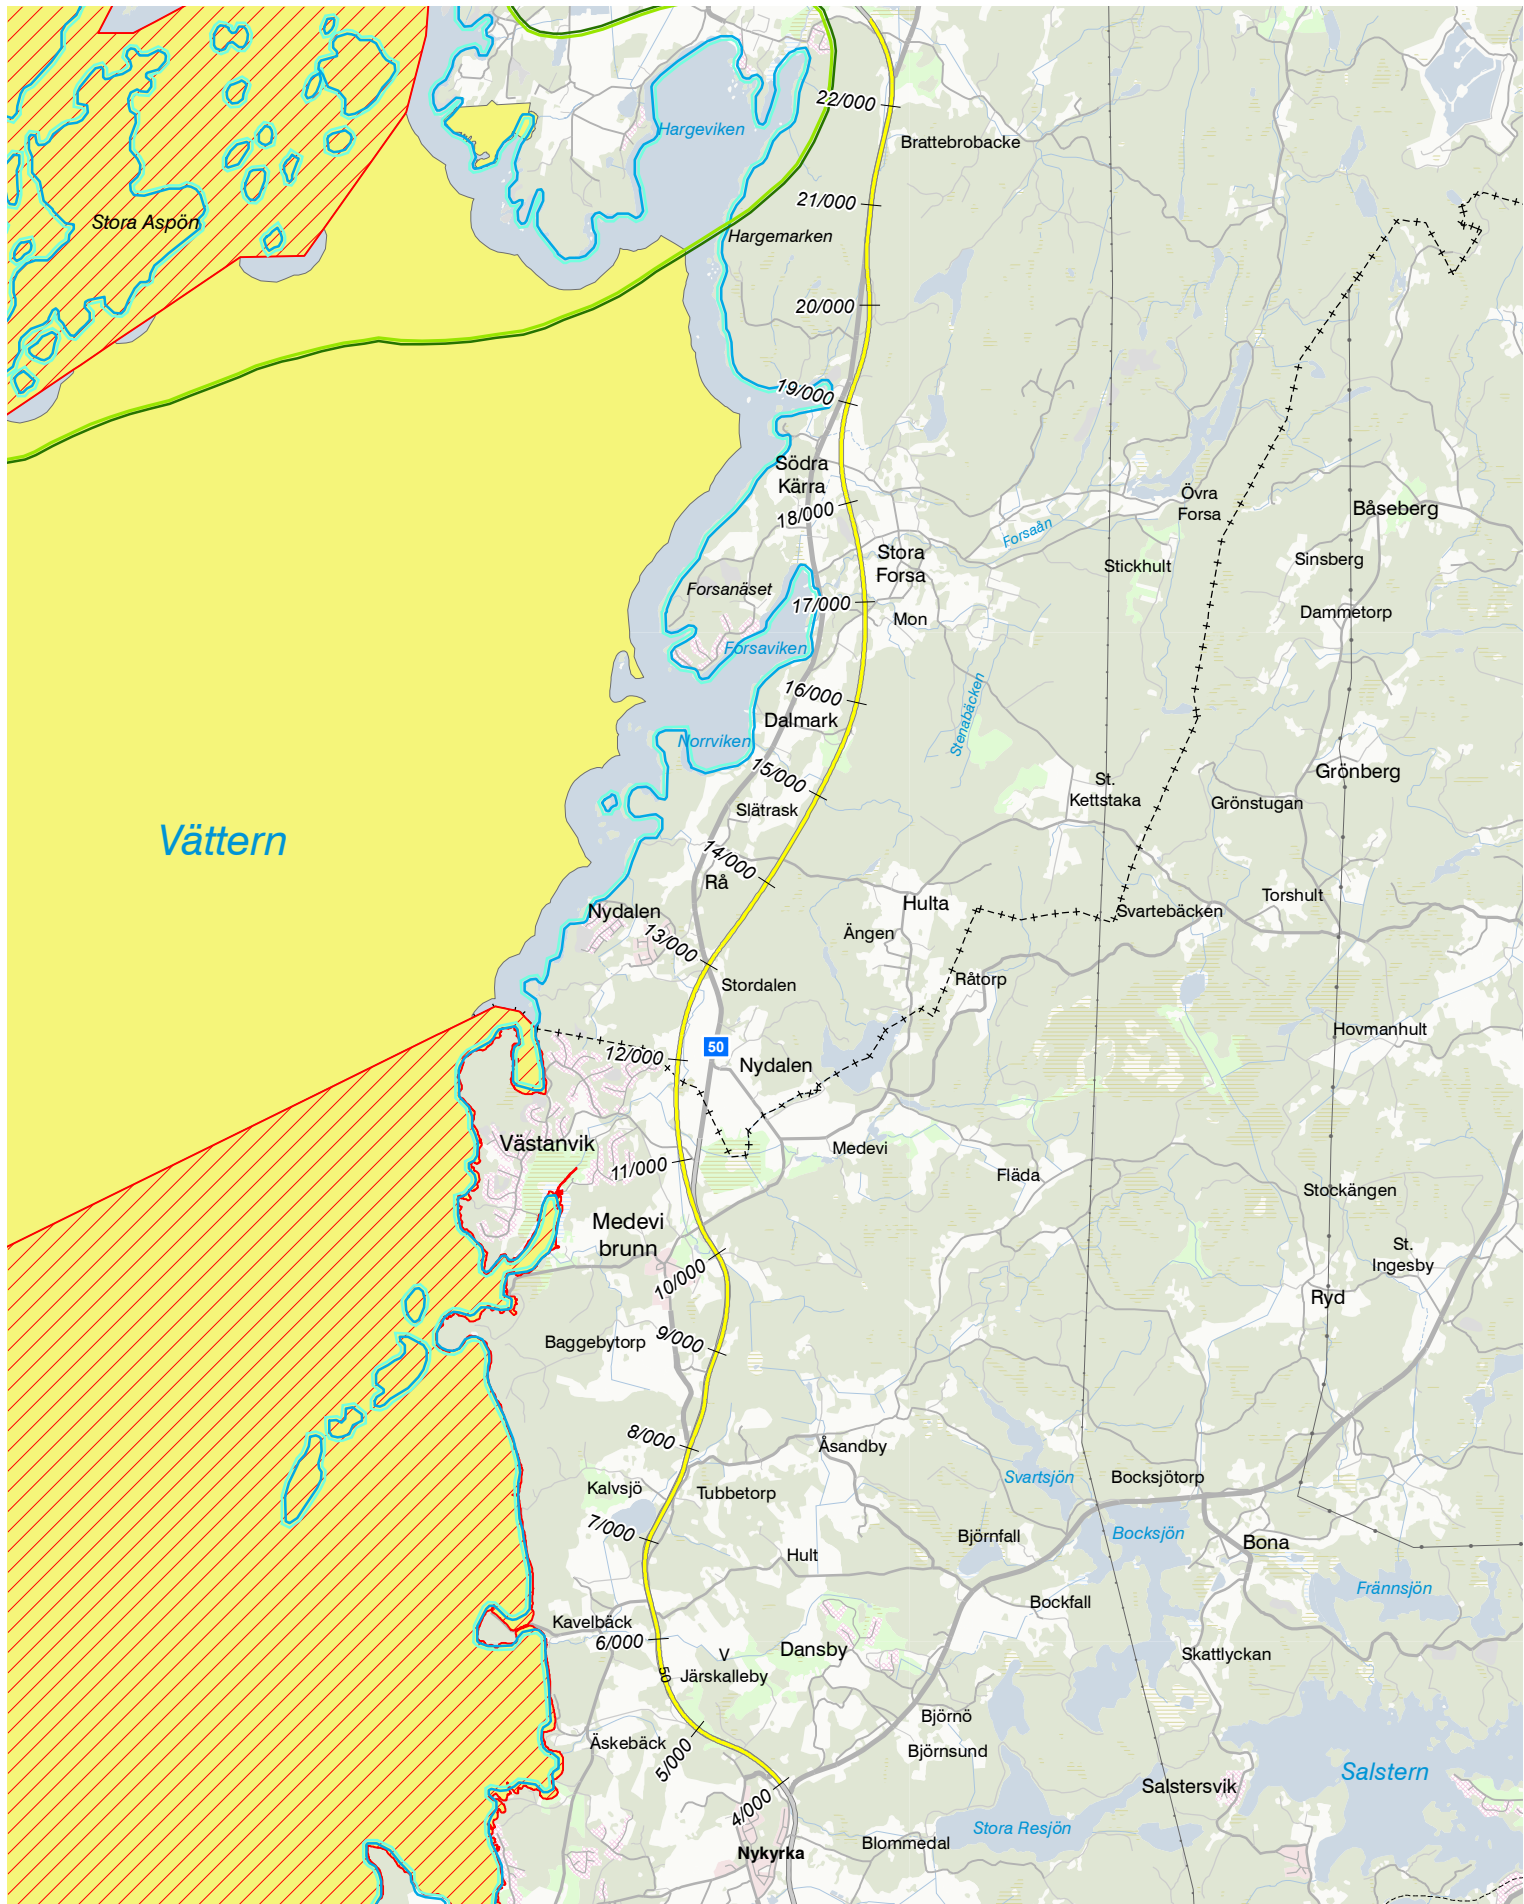


RIKSINTRESSEN BILAGA 1, BLAD 2

Datum: 2019-05-17
Skala (A4): 1:75 000

0 0,6 1,2 1,8 2,4 3 km
© Lantmäteriet, Geodatasamverkan

- Planerad väg 50
- Riksintresse Friluftsliv, MB 3 kap 6 §
- Riksintresse yrkesfiske
- Natura 2000, Fågeldirektivet
- Natura 2000 Art- och habitatdirektivet



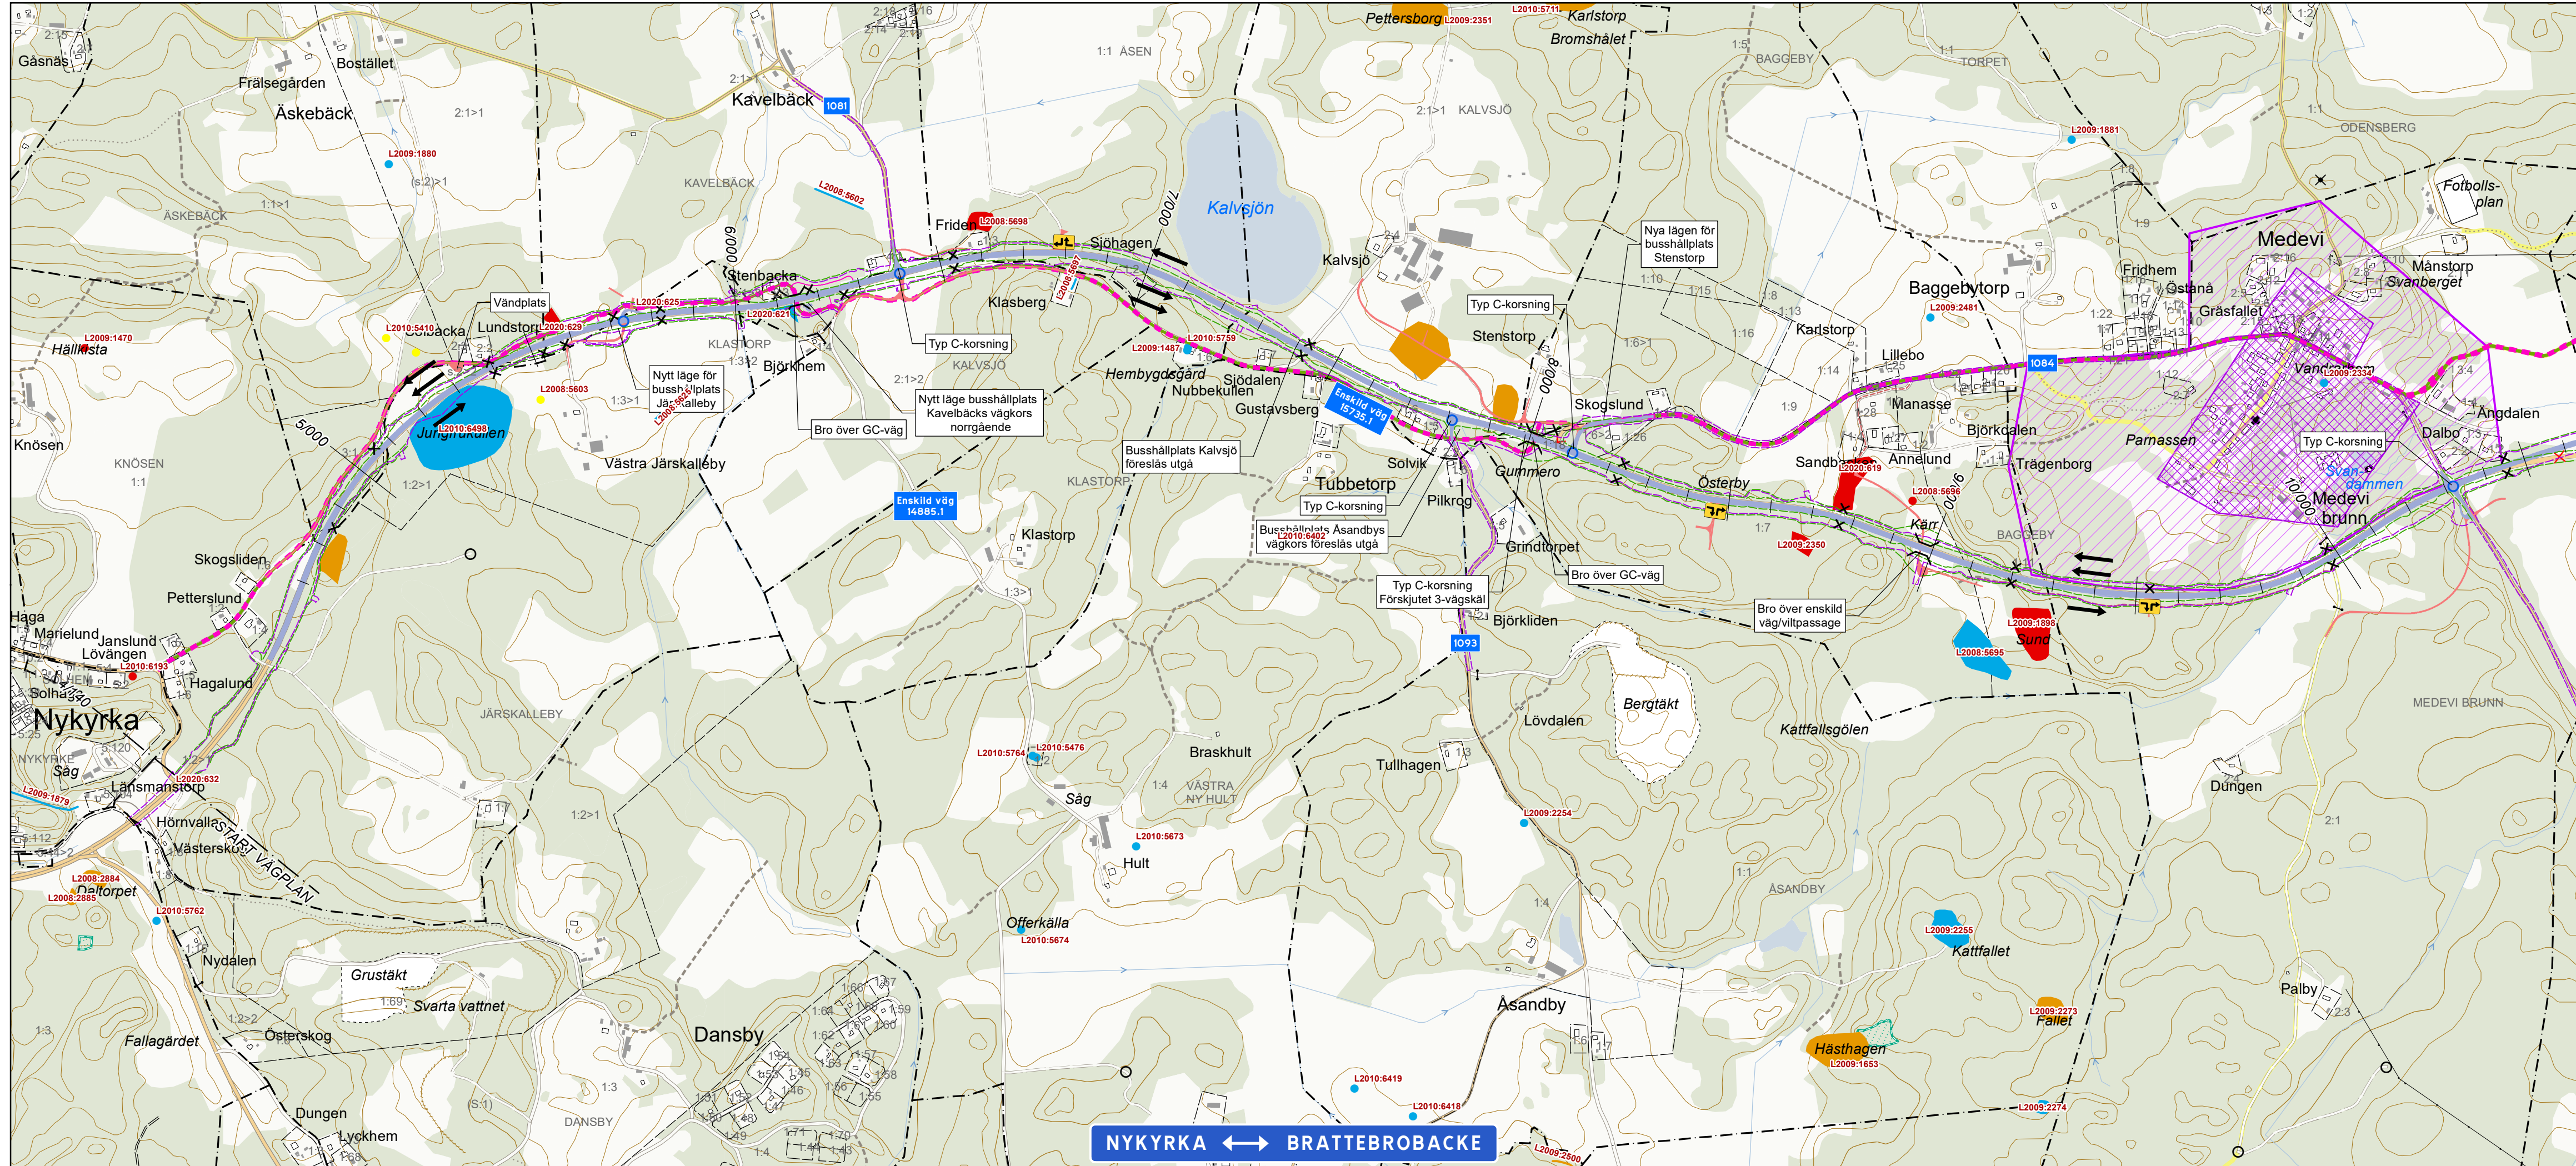

TECKENFÖRKLARING

Riksintresse naturvård, MB 3 kap 6 §

Fornlämning

Möjlig fornlämnning

Övrig kulturhistorisk lämning

Ingen antikvarisk bedömning

Ej kulturhistorisk lämning

Skog och Historia, punkt

Skog och Historia, linje

Skog och Historia, yta

Riksintresse Kulturmiljövård, MB 3 kap 6 §

Byggnadsminnen

Vägrätt

Avgränsning mellan olika markanspråk

Cykelmöjlighet

Östgötaleden

Allmän väg

Enskild väg, ungefärligt läge

Gång- och cykelväg

Väg som föreslås utgå ur allmänt underhåll

Öppning mitträcke

Anslutning som stängs, flyttas eller ges annan anslutningsmöjlighet

Höjer av/på

Bro/Port

Körriktningsspil

Lansgräns

Trakgräns

Fastighetsgräns

Fastighetsstrand

Tättningsgräns för fastighetsind

Vatten

Aker

Annan öppen mark

Barr- och blandskog

Lövskog


BLADINDELNING:

TYP AV PLAN			
VÄGPLAN			
GRANSKNINGSSTATUS / SYFTE			
HANDLINGSTYP			
DATUM	LEVERANS / ÄNDRINGS-PM		
2020-12-16			
OBJEKT			
VÄG 50			
NYKYRKA - BRATTEBROBACKE			
DELOMRÅDE / BANDEL			
1 VÄG 50			
ANLÄGGNINGSDEL			
00 GEMENSAMT			
OBJEKTNUMMER / KM	KONSTRUKTIONSNUMMER		
138382			
BESTÄLLARE	LEVERANTÖR		
TRAFIKVERKET			
SKAPAD AV	UPPDRAGSNUMMER		
H OSKARSSON	716954		
GODKÄND AV	AVDELNING		
MEDSTRÖM			
RITNINGSTYP			
ÖVERSIKTSPLAN			
TEKNIKOMRÅDE / INNEHÅLL			
N MILJÖ			
BESKRIVNING			
BILAGA 2.			
ÖVERSIKTSKARTA KULTURMILJÖINTRESSEN			
SEKTION KM 4/140-10/500			
SKALA	FORMAT	FÖRVALTNINGSNUMMER	
1:10 000	A3XL		
RITNINGNUMMER	BLAD	NÄSTA BLAD	BET
	1	2	

KOORDINATSYSTEM I PLAN: SWEREF 99 15 00

0 200 400 600 meter

© Lantmäteriet, Geodatasamverkan

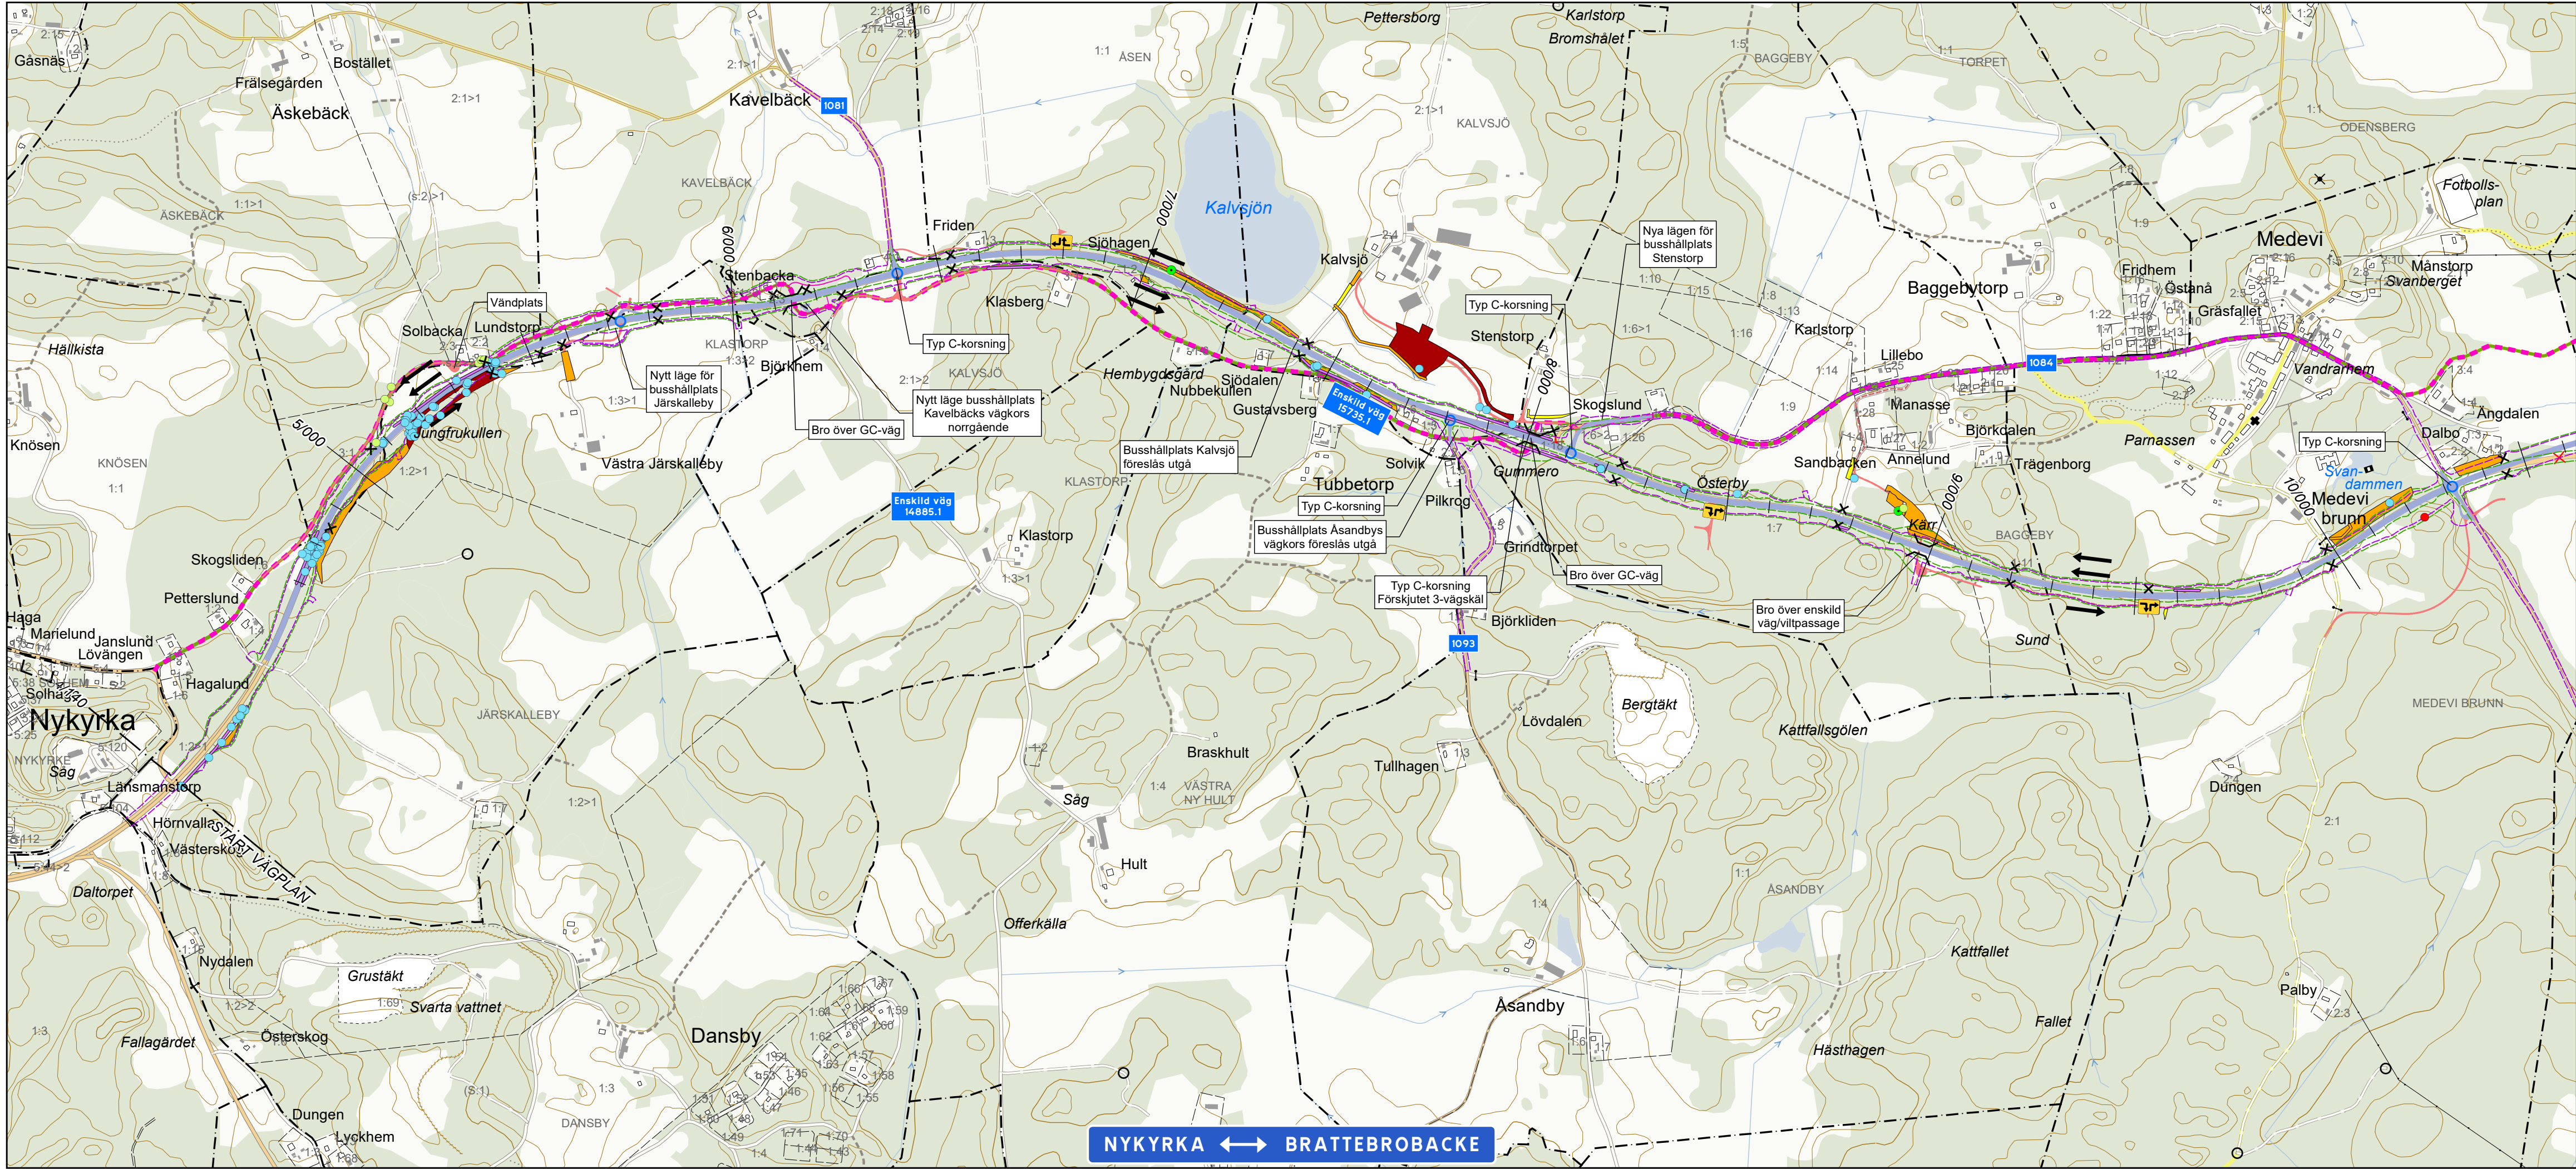

TECKENFÖRKLARING

Naturvärde, punkt
● Klass 2 - Høgt naturvärde
● Klass 3 - Påtagligt naturvärde

Naturvärde, linje
— Klass 2 - Høgt naturvärde
— Klass 3 - Påtagligt naturvärde
— Klass 4 - Väst naturvärde

Naturvärde, yta
■ Klass 1 - Høgsta naturvärde
■ Klass 2 - Høgt naturvärde
■ Klass 3 - Påtagligt naturvärde
■ Klass 4 - Väst naturvärde

Arter
● Arter
● Invasiva arter

Vägartinventering
— Klass 3 - Påtagligt naturvärde

— Vagrätt
— Avgränsning mellan olika markspråk
— Allmän väg
— Enskild väg, ungefärligt läge
— Gång- och cykelväg

✕ Väg som föreslås utgå ur allmänt underhåll
○ Öppning mitträcke
✕ Anslutning som stängs, flyttas eller ges annan anslutningsmöjlighet
Höger avväg
Bro/Port
Körriktningsspil

— Länsgrens
— Trakgräns
— Fastighetsgräns
— Fastighetsstrand
— Tättningsgräns för fastighetsind
Vatten
Åker
Annan öppen mark
Barr- och blandskog
Lövsog

BLADINDELNING:

TYP AV PLAN
VÄGPLAN

GRÄNSKNINGSSTATUS / SYFTE

HANDLINGSTYP

DATUM
2020-12-16

LEVERANS / ÄNDRINGS-PM

OBJEKT
**VÄG 50
NYKYRKA - BRATTEBROBACKE**

DELOMRÅDE / BANDEL
1 VÄG 50

ANLÄGGNINGSDEL
00 GEMENSAMT

OBJEKTNUMMER / KM
138382

KONSTRUKTIONSNUMMER

BESTÄLLARE
TRAFIKVERKET

LEVERANTÖR
AFRY

SKAPAD AV
H OSKARSSON

UPPDRAGSNUMMER
716954

GODKÄND AV
M EDSTRÖM

AVDELNING

RITNINGSTYP
ÖVERSIKTSPLAN

TEKNIKOMRÅDE / INNEHÅLL
N MILJÖ

BESKRIVNING
**BILAGA 3.
ÖVERSIKTSKARTA NATURVÄRDESINVENTERING**

SEKTION KM 4/140-10/500

SKALA
1:10 000

FORMAT
A3XL

FÖRVALTNINGSNUMMER

RITNINGNUMMER

BLAD
1


NÄSTA BLAD
2

BET

KOORDINATSYSTEM I PLAN: SWEREF 99 15 00

0 200 400 600 meter

© Lantmäteriet, Geodatasamverkan

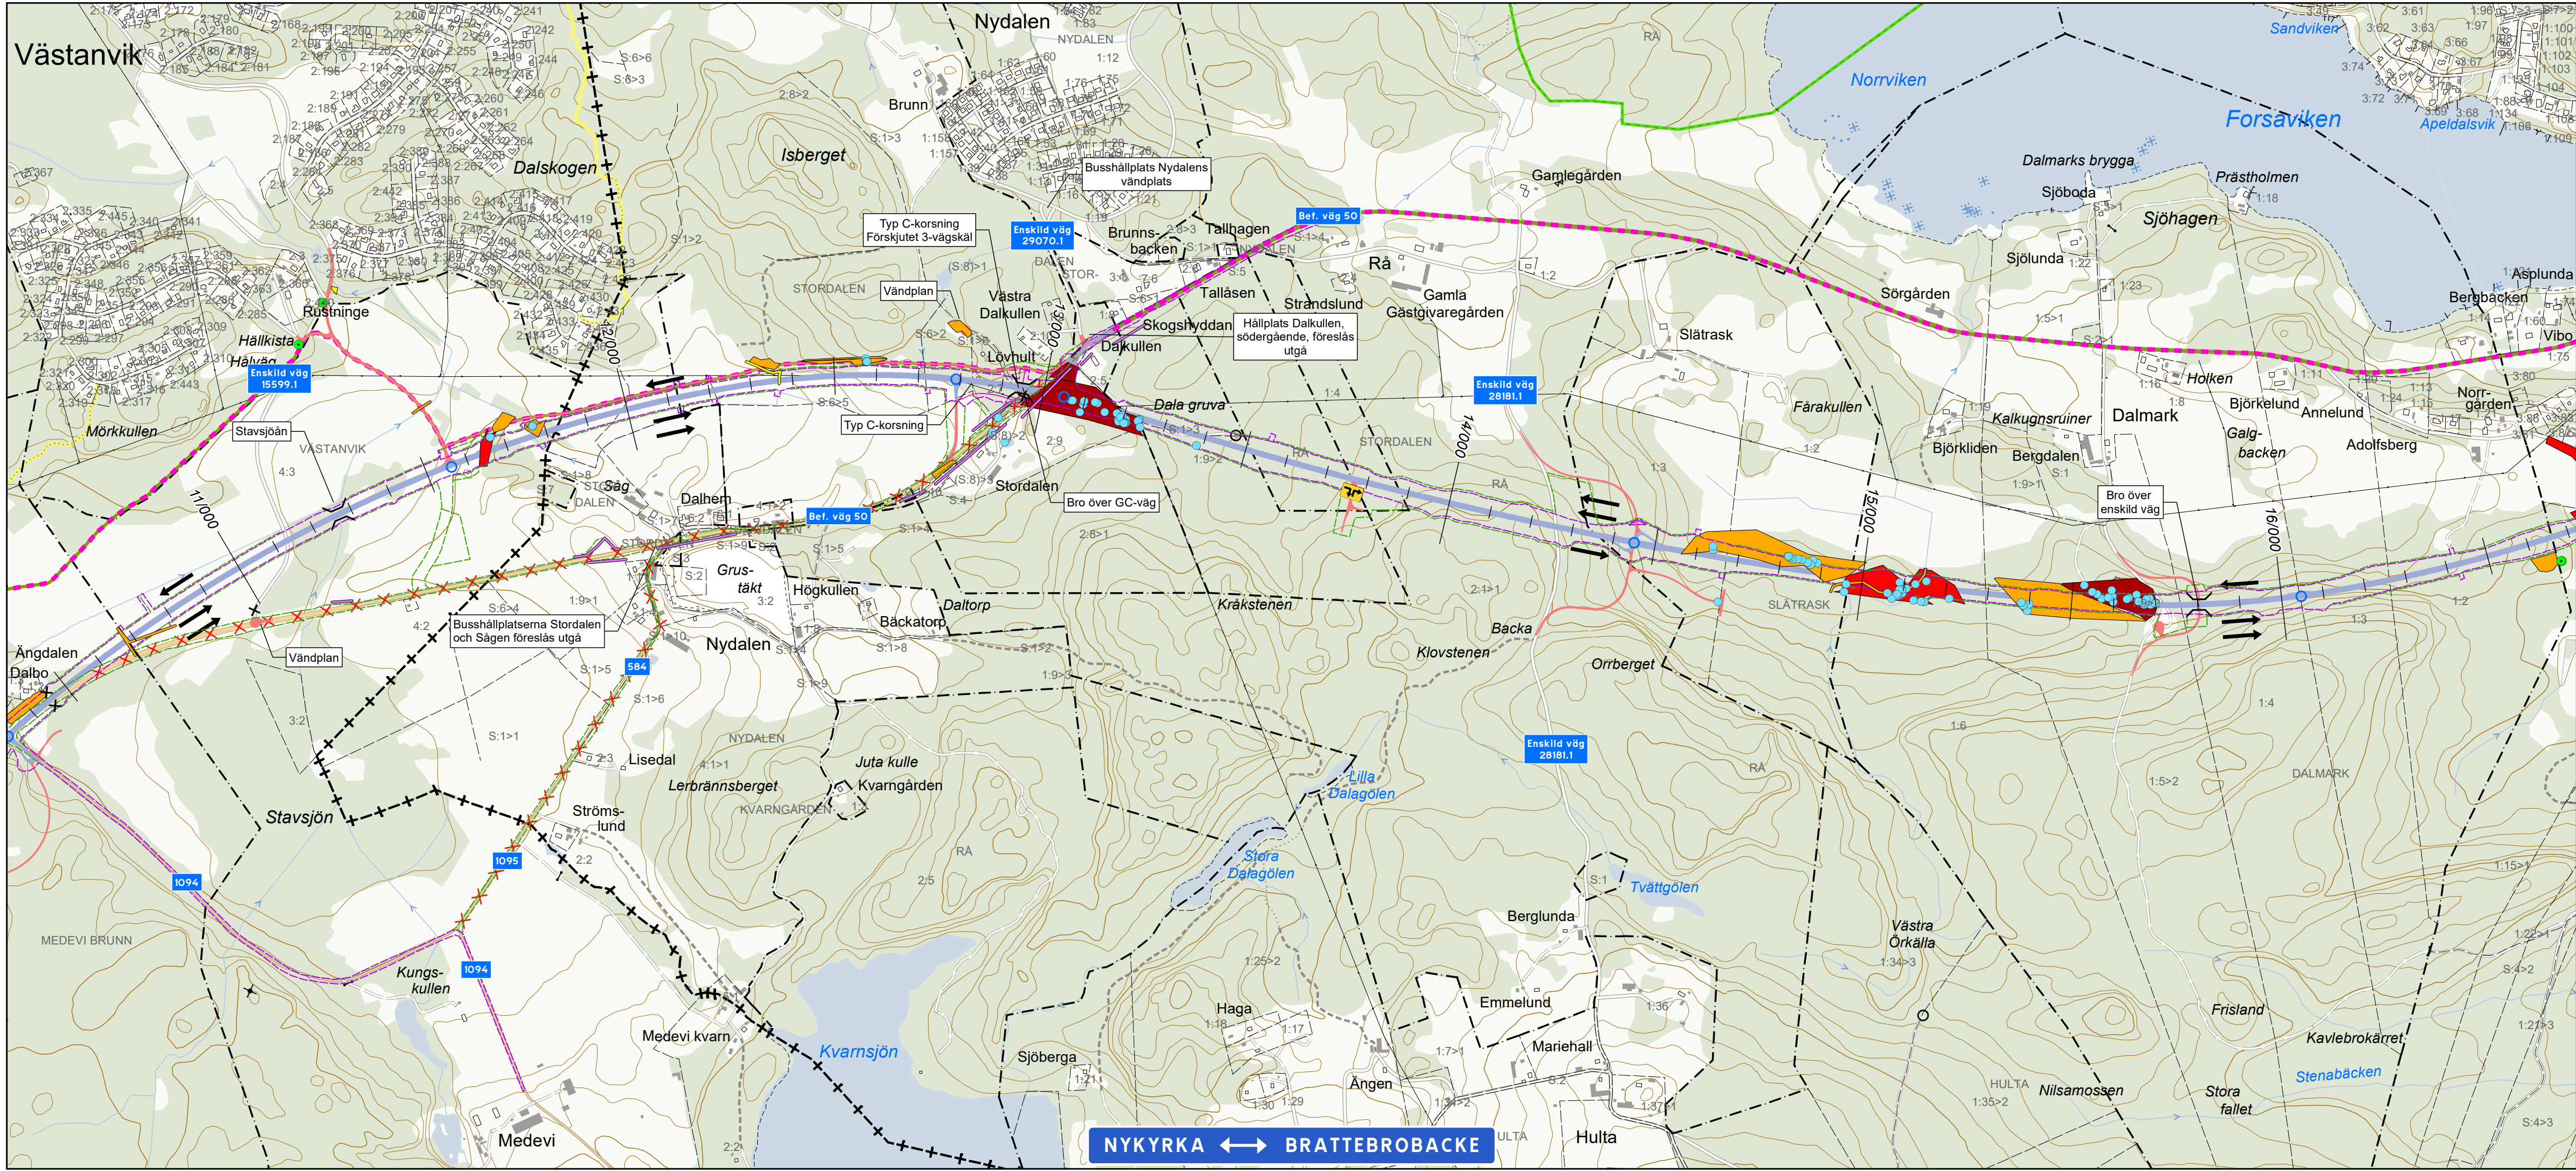

TECKENFÖRKLARING

Naturvärde, punkt

- Klass 2 - Hög naturvärde
- Klass 3 - Påtagligt naturvärde

Naturvärde, linje

- Klass 2 - Hög naturvärde
- Klass 3 - Påtagligt naturvärde
- Klass 4 - Väst naturvärde

Naturvärde, yta

- Klass 1 - Högsta naturvärde
- Klass 2 - Hög naturvärde
- Klass 3 - Påtagligt naturvärde
- Klass 4 - Väst naturvärde

Arter

- Arter
- Invasiva arter

Vägartsinventering

- Klass 3 - Påtagligt naturvärde

Vägnoteering

- Vägnoteering
- Vägnoteering

Övrigt

- Länsgrens
- Trakgräns
- Fastighetsgräns
- Fastighetsstrand
- Tättningsgräns för fastighetsind
- Vatten
- Aker
- Annan öppen mark
- Barr- och blandskog
- Lövskog

BLADINDELNING:

GRANSKNINGSSTATUS / SYFTE

HANDLINGSTYP

DATUM
2020-12-16

LEVERANS / ÄNDRINGS-PM

OBJEKT
VÄG 50
NYKYRKA - BRATTEBROBACKE

DELOMRÅDE / BANDEL
1 VÄG 50

ANLÄGGNINGSDEL
00 GEMENSAMT

OBJEKTNUMMER / KM
138382

KONSTRUKTIONSNUMMER

BESTÄLLARE
TRAFIKVERKET

LEVERANTÖR
AFRY

SKAPAD AV
H OSKARSSON

UPPDRAGSNUMMER
716954

GODKÄND AV
M EDSTRÖM

AVDELNING

RITNINGSTYP
ÖVERSIKTSPLAN

TEKNIKOMRÅDE / INNEHÅLL
N MILJÖ

BESKRIVNING
BILAGA 3.
ÖVERSIKTSKARTA NATURVÄRDEINVENTERING

SEKTION KM 10/500-16/700

SKALA
1:10 000

FORMAT
A3XL

FÖRVALTNINGSNUMMER

RITNINGNUMMER

BLAD
2


NÄSTA BLAD
3

BET

COORDINATSYSTEM I PLAN: SWEREF 99 15 00

0 200 400 600 meter

© Lantmäteriet, Geodatasamverkan

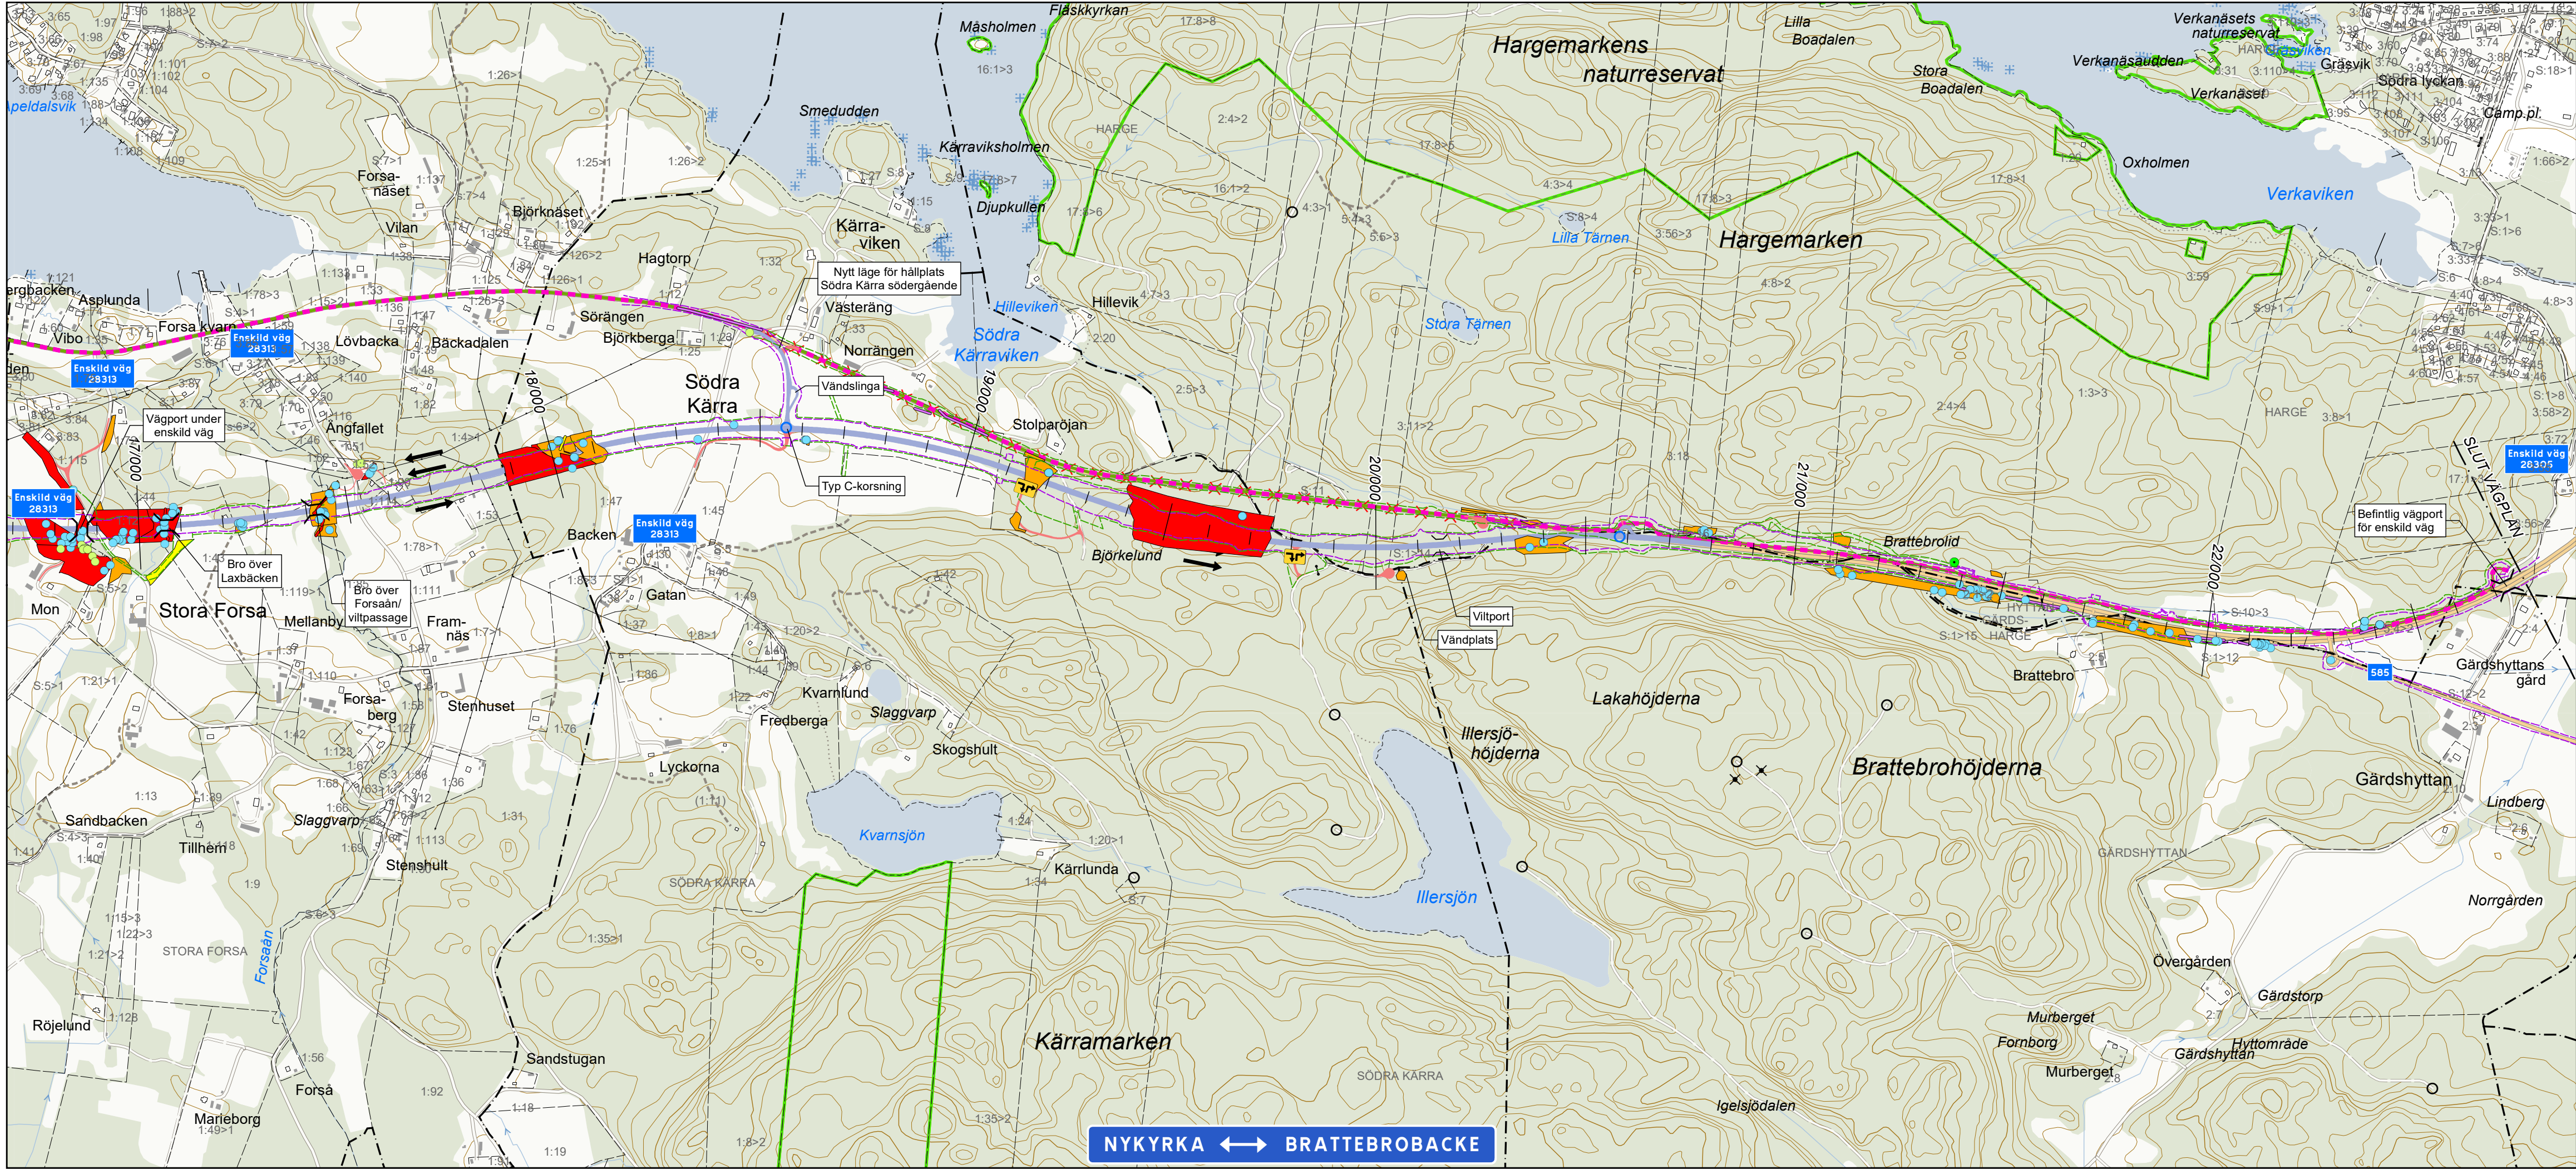

Naturvärde, punkt

Klass 2 - Høgt naturvärde

Klass 3 - Påtagligt naturvärde

Naturvärde, linje

Klass 2 - Høgt naturvärde

Klass 3 - Påtagligt naturvärde

Klass 4 - Väst naturvärde

Naturvärde, yta

Klass 1 - Høgsta naturvärde

Klass 2 - Høgt naturvärde

Klass 3 - Påtagligt naturvärde

Klass 4 - Väst naturvärde

Arter

Arter

Invasiva arter

Vägartinventering

Klass 3 - Påtagligt naturvärde

Vägrätt

Avgränsning mellan olika markanspråk

Ältnan väg

Enskild väg, ungefärligt läge

Gång- och cykelväg

Väg som föreslås utgå ur allmänt underhåll

Öppning mitträcke

Anslutning som stängs, flyttas eller ges annan anslutningsmöjlighet

Høger avväp

Bro/Port

Körriktningsspil

Långsgräns

Traktgräns

Fasthetsgräns

Fasthetsstrand

Tättningsgräns för fasthetsind

Vatten

Aker

Annan öppen mark

Barr- och blandskog

Lövskog

TECKENFÖRKLARING

BLADINDELNING:

KOORDINATSYSTEM I PLAN: SWEREF 99 15 00

0

200


400

600

meter

© Lantmäteriet, Geodatasamverkan

TYP AV PLAN			
VÄGPLAN			
GRÄNSKINGSSTATUS / SYFTE			
HANDLINGSTYP			
DATUM		LEVERANS / ÄNDRINGS-PM	
2020-12-16			
OBJEKT			
VÄG 50			
NYKYRKA - BRATTEBROBACKE			
DELOMRÅDE / BANDEL			
1 VÄG 50			
ANLÄGGNINGSDEL			
00 GEMENSAMT			
OBJEKTNUMMER / KM		KONSTRUKTIONSNUMMER	
138382			
BESTÄLLARE		LEVERANTÖR	
TRAFIKVERKET		AFRY	
SKAPAD AV		UPPDRAGSNUMMER	
H OSKARSSON		716954	
GODKÄND AV		ÄVDELNING	
MEDSTRÖM			
RITNINGSTYP			
ÖVERSIKTSPLAN			
TEKNIKOMRÅDE / INNEHÅLL			
N MILJÖ			
BESKRIVNING			
BILAGA 3.			
ÖVERSIKTSKARTA NATURVÄRDESINVENTERING			
SEKTION KM 16/700-22/780			
SKALA		FÖRVALTNINGSNUMMER	
1:10 000		A3XL	
RITNINGNUMMER		BLAD	
		3	
		NÄSTA BLAD	
		BET	

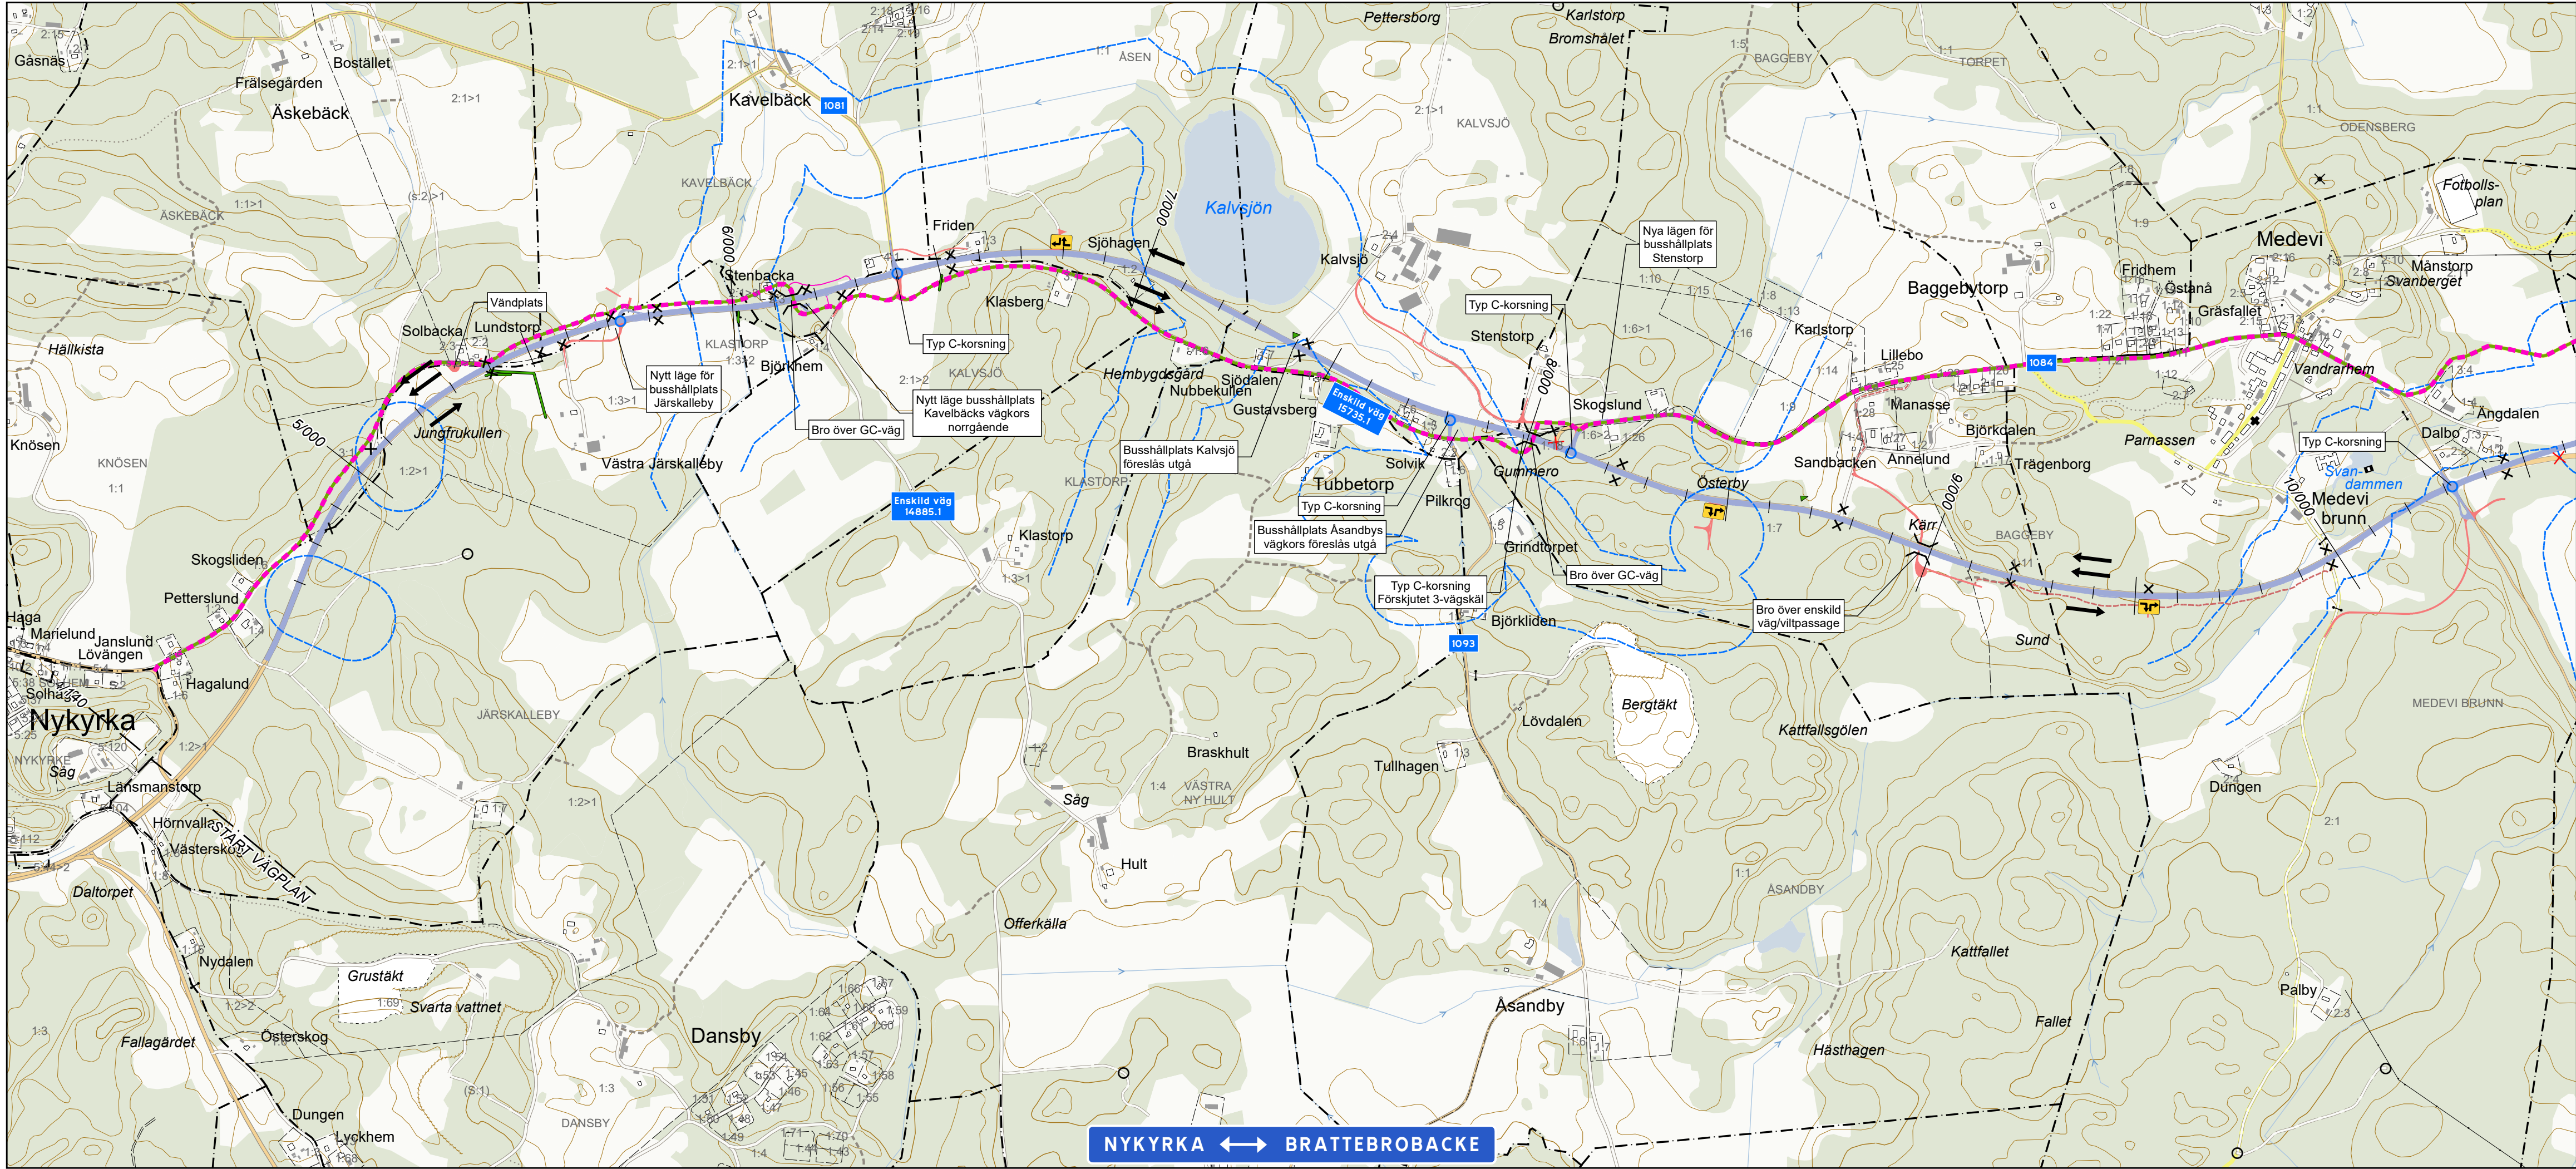

TECKENFÖRKLARING

Strandskydd

Biotskydd, punkt

Biotskydd, linje

Biotskydd, yta

Vägrätt

Avgränsning mellan olika markanspråk

Cykelmöjlighet

Östgötaleden

Allmän väg

Enskild väg, ungefärligt läge

Gång- och cykelväg

Väg som föreslås utgå ur allmänt underhåll

Öppning mitträcke

Anslutning som stängs, flyttas eller ges annan anslutningsmöjlighet

Höger avväp

Bro/Port

Korrigeringspil

Lansgräns

Traktgräns

Fastighetsgräns

Fastighetsstrand

Tättningsgräns för fastighetsind

Vatten

Aker

Annan öppen mark

Barr- och blandskog

Lövskog


BLADINDELNING:

TYP AV PLAN			
VÄGPLAN			
GRÄNSKNINGSSTATUS / SYFTE			
HANDLINGSTYP			
DATUM	LEVERANS / ÄNDRINGS-PM		
2019-04-01			
OBJEKT			
VÄG 50			
NYKYRKA - BRATTEBROBACKE			
DELOMRÅDE / BANDEL			
1 VÄG 50			
ANLÄGGNINGSDEL			
00 GEMENSAMT			
OBJEKTNUMMER / KM	KONSTRUKTIONSNUMMER		
138382			
BESTÄLLARE	LEVERANTÖR		
TRAFIKVERKET			
SKAPAD AV	UPPDRAGSNUMMER		
H OSKARSSON	716954		
GODKÄND AV	AVDELNING		
M EDSTRÖM			
RITNINGSTYP			
ÖVERSIKTSPLAN			
TEKNIKOMRÅDE / INNEHÅLL			
N MILJÖ			
BESKRIVNING			
BILAGA 4.			
ÖVERSIKTSKARTA GENERELLT BIOTPSKYDD OCH STRANDSKYDD			
SEKTION KM 4/140-10/500			
SKALA	FORMAT	FÖRVALTNINGSNUMMER	
1:10 000	A3XL		
RITNINGNUMMER	BLAD	NÄSTA BLAD	BET
	1	2	

KOORDINATSYSTEM I PLAN: SWEREF 99 15 00

0 200 400 600 meter

© Lantmäteriet, Geodatasamverkan

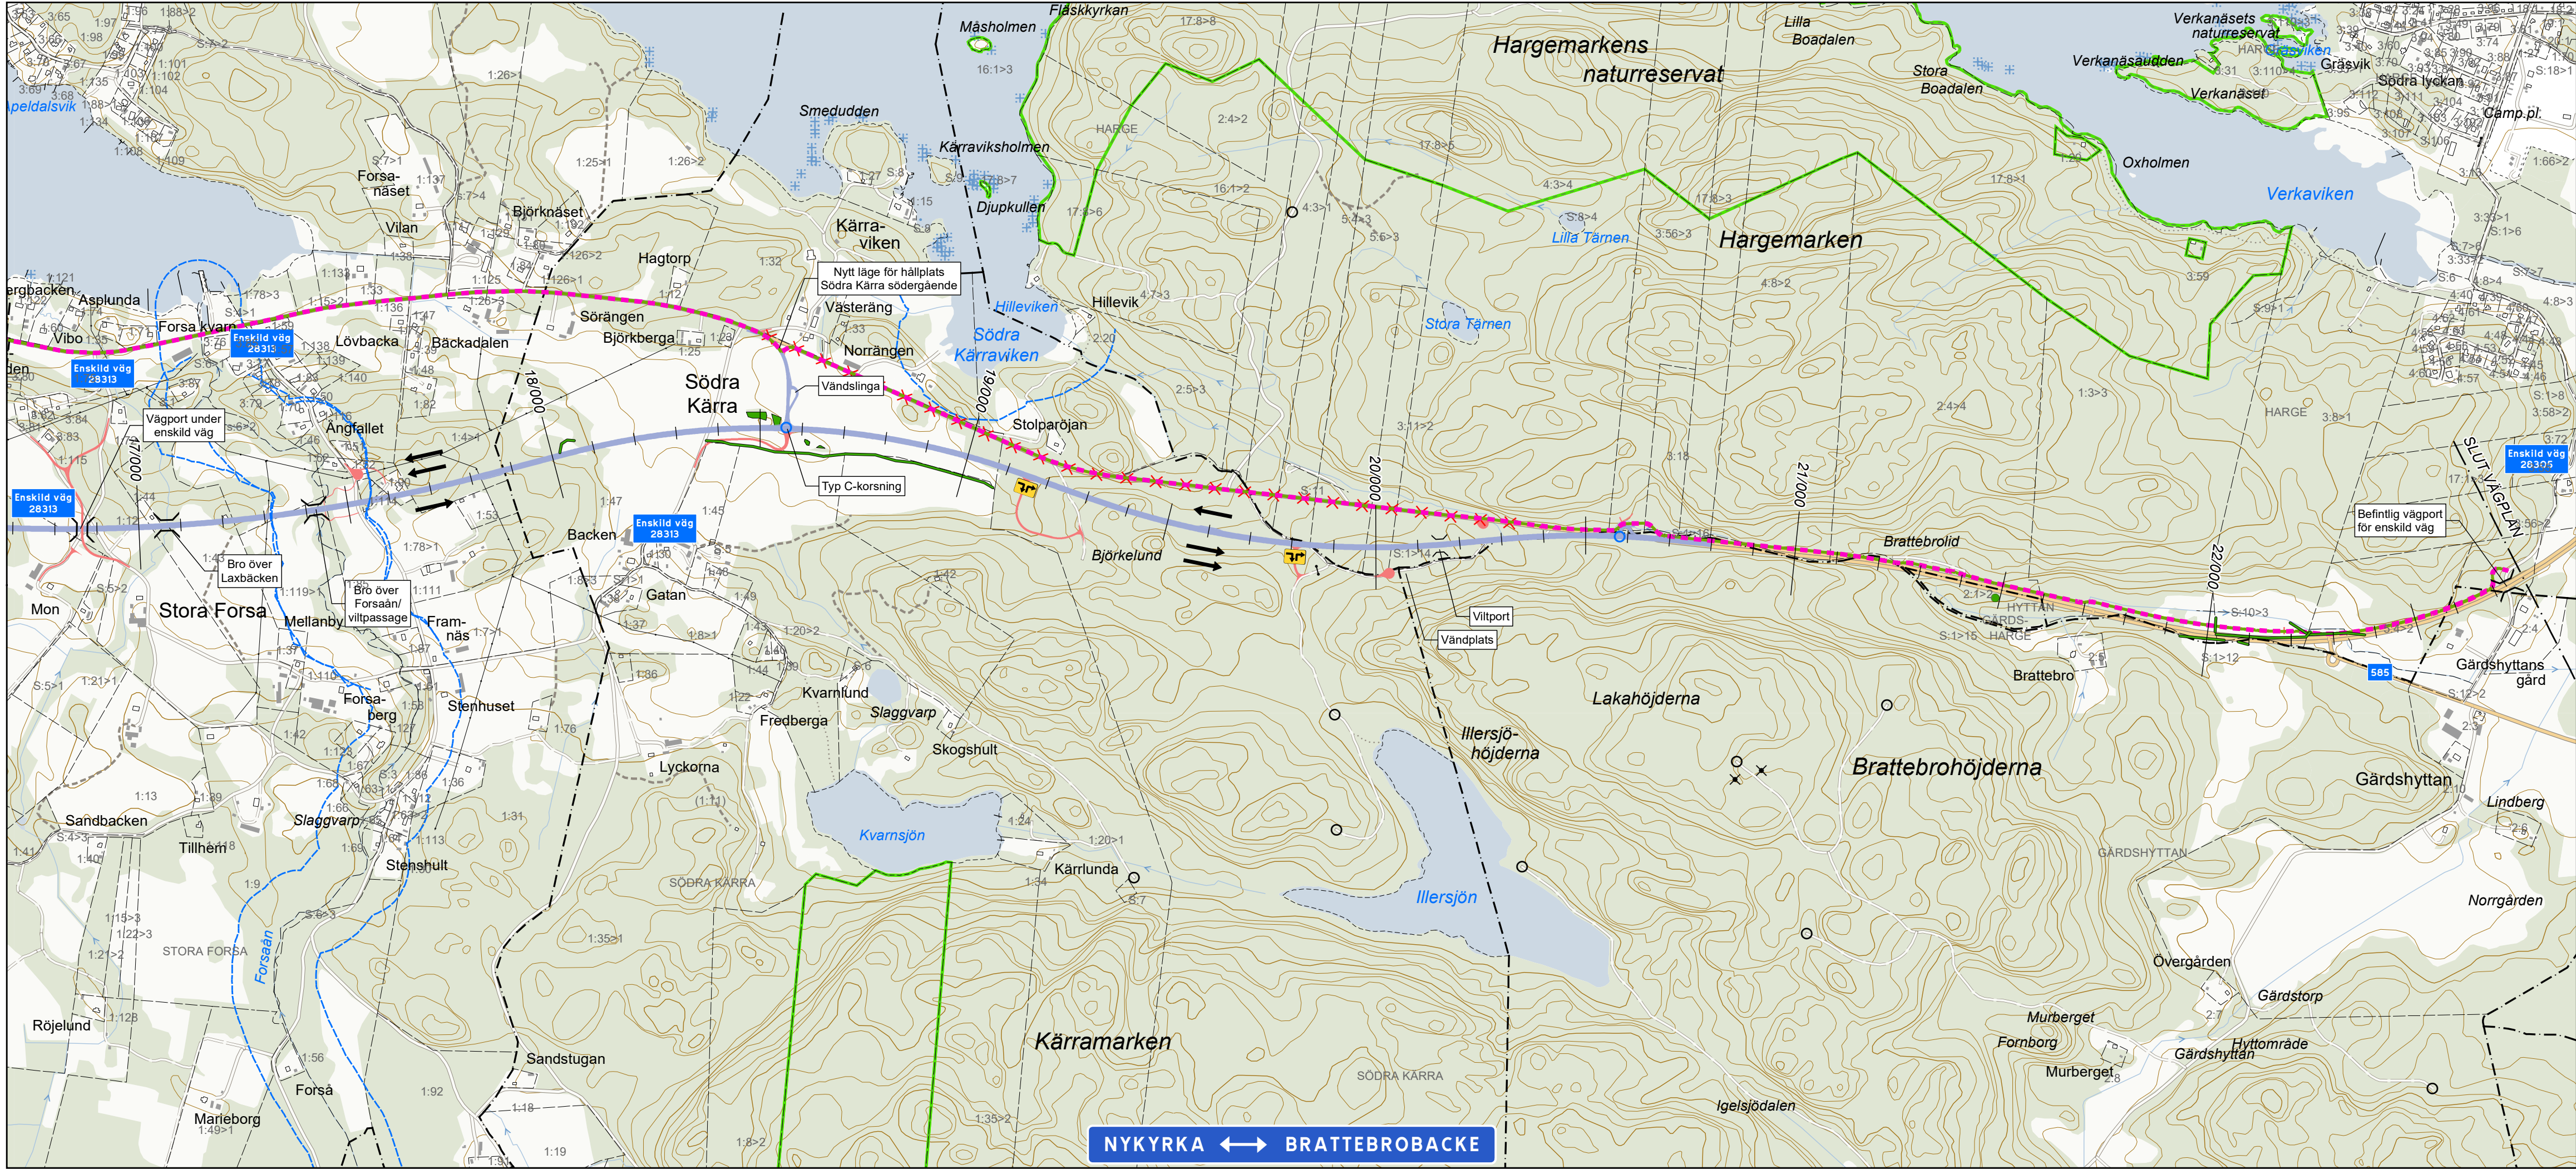

TECKENFÖRKLARING

Strandskydd, punkt
Bioposkydd, punkt
Bioposkydd, linje
Bioposkydd, yta
Bioposkydd, yta

Vägrätt
Avgränsning mellan olika markanspråk
Cykelmöjlighet
Ostgöladen
Allmän väg
Enskild väg, ungefärligt läge
Gång- och cykelväg

Väg som föreslås utgå ur allmänt underhåll
Öppning mitträcke
Anslutning som stängs, flyttas eller ges annan anslutningsmöjlighet
Höger avväg
Bro/Port
Korrigeringspil

Lansgräns
Traktgräns
Fasthetsgräns
Fasthetsstrand
Tättningsgräns för fasthetsind
Vatten
Åker
Annan öppen mark
Barr- och blandskog
Lövsog

BLADINDELNING:

TYP AV PLAN
VÄGPLAN

GRANSKNINGSSTATUS / SYFTE

HANDLINGSTYP

DATUM
2019-04-01

LEVERANS / ÄNDRINGS-PM

OBJEKT
**VÄG 50
NYKYRKA - BRATTEBROBACKE**

DELOMRÅDE / BANDEL
1 VÄG 50

ANLÄGGNINGSDEL
00 GEMENSAMT

OBJEKTNUMMER / KM
138382

KONSTRUKTIONSNUMMER

BESTÄLLARE
TRAFIKVERKET

LEVERANTÖR

SKAPAD AV
H OSKARSSON

UPPDAGSNUMMER
716954

GODKÄND AV
M EDSTRÖM

AVDELNING

RITNINGSTYP
ÖVERSIKTSPLAN

TEKNIKOMRÅDE / INNEHÅLL
N MILJÖ

BESKRIVNING
**BILAGA 4.
ÖVERSIKTSKARTA GENERELLT BIOTOPSKYDD OCH
STRANDSKYDD
SEKTION KM 16/700-22/780**

SKALA
1:10 000

FORMAT
A3XL

FÖRVALTNINGSNUMMER

RITNINGSNUMMER

BLAD
3

NÄSTA BLAD

BET

