


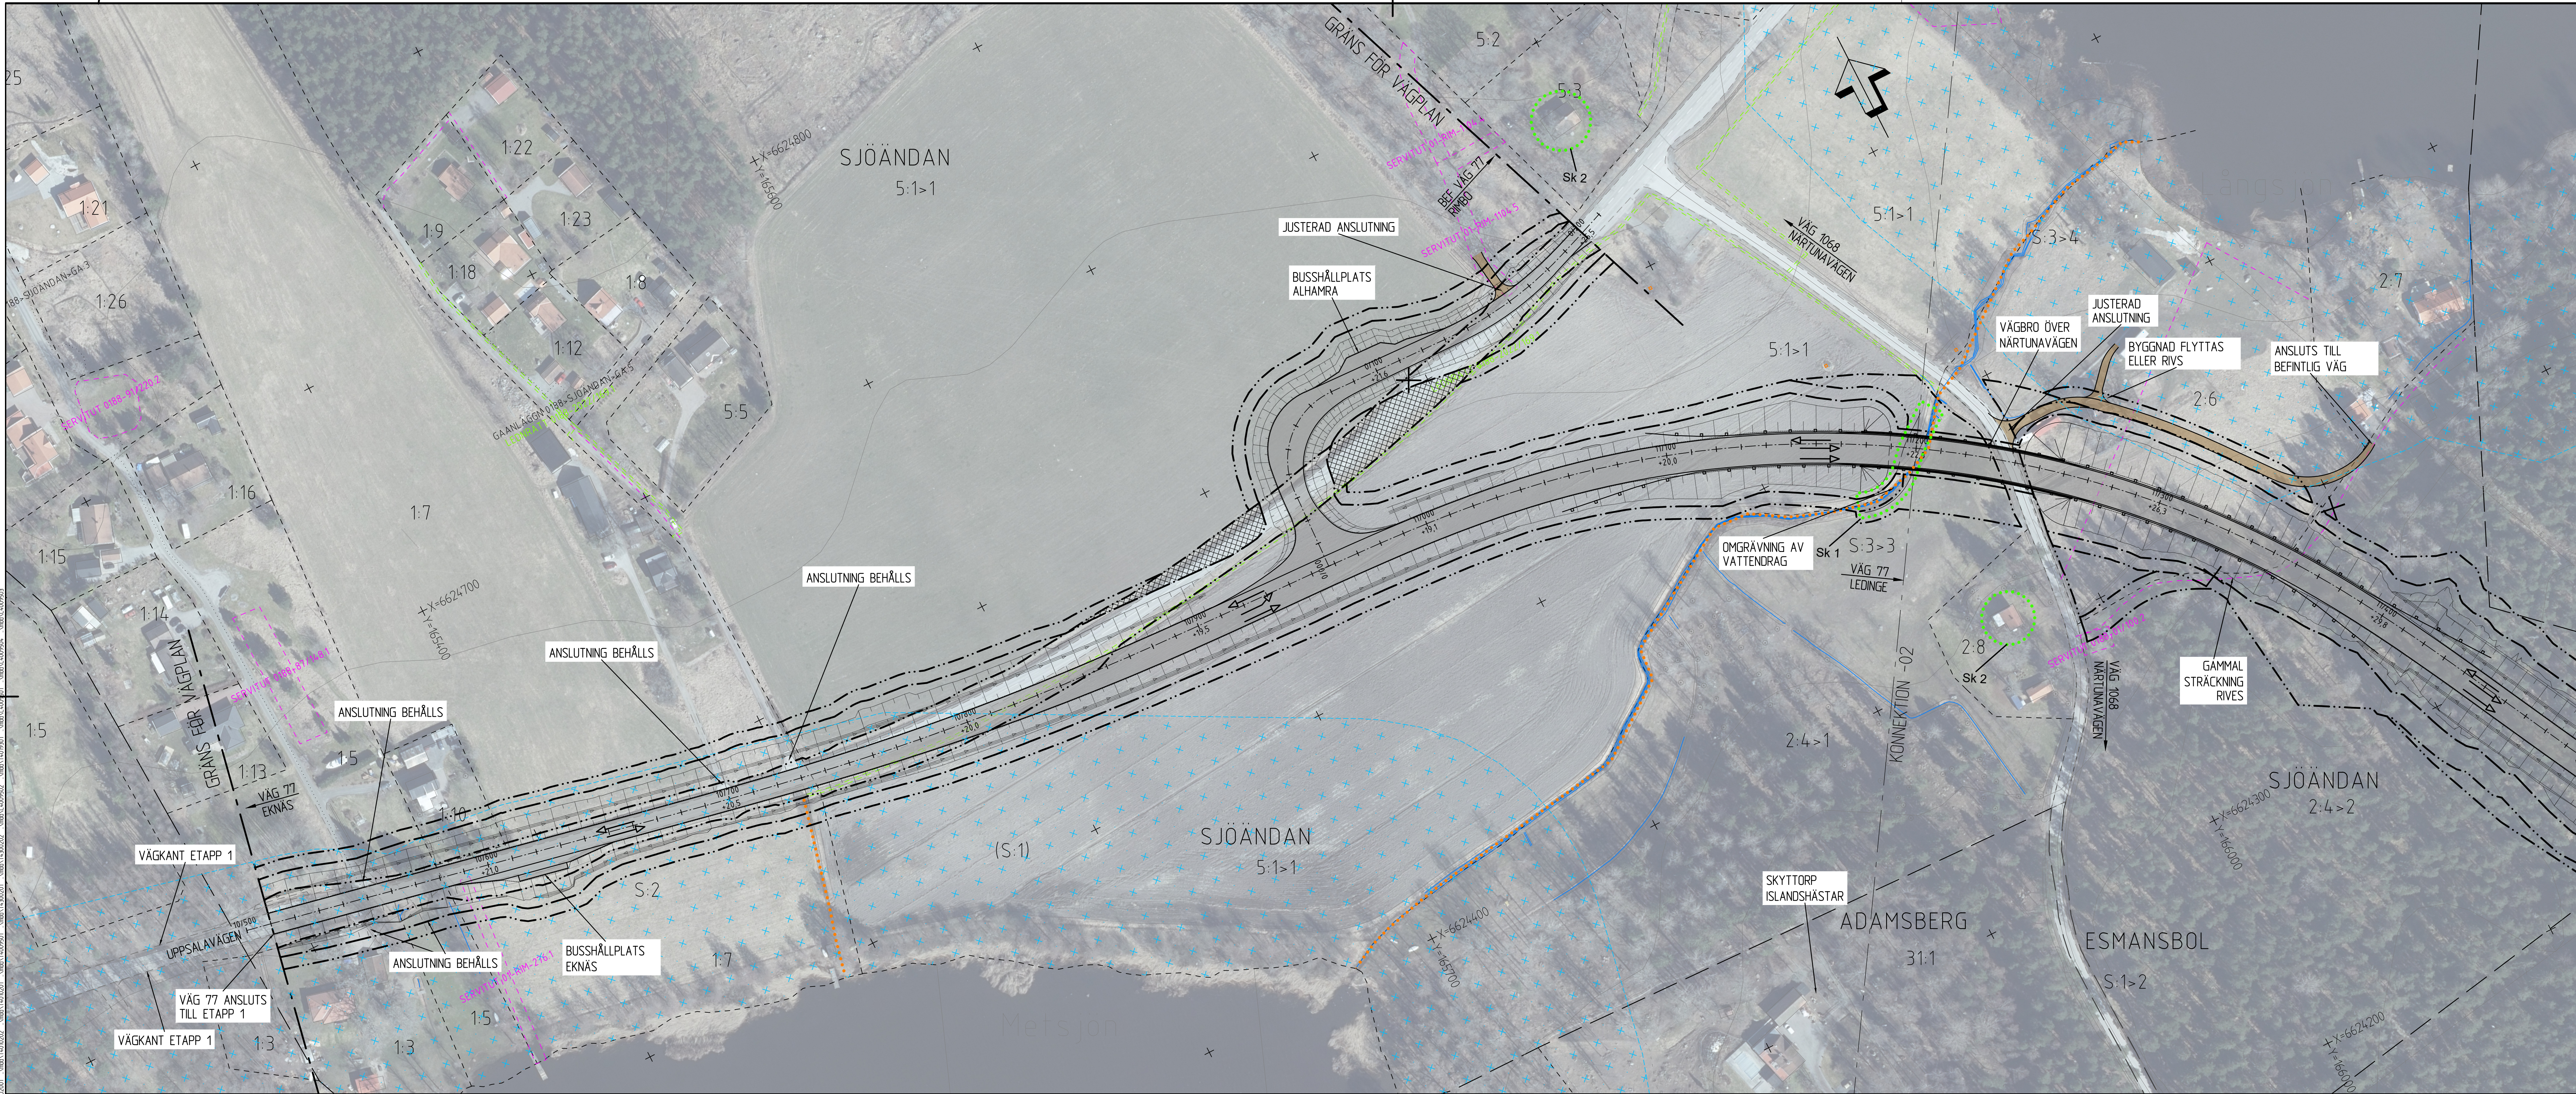

TECKENFÖRKLARING

MARKANSPRÅK

- GRÄNS FÖR VÄGOMRÅDE
- AVGRÄNSNING MELLAN DLKA TYPER AV MARKANSPRÅK

PROJEKTERAT

- LÄNGDMÄTNING OCH HÖJDSÄTTNING
- VÄGKANT
- NY ALLMAN VÄG
- NY ENSKILD VÄG, SIDOVÄG, ANSLUTNING
- VÄGRÄCKE, HUVUDSAKLIG PLACERING
- VILTSTÄNGSEL, HUVUDSAKLIG PLACERING
- AVSER BELYST VÄGANLÄGGNING
- TRUMMA, HUVUDSAKLIG PLACERING
- SLÄNT

SKYDDSÅTGÄRDER OCH FÖRSIKTIGHETSMÅTT

- MARKERING ELLER AVGRÄNSNING AV SKYDDSÅTGÄRDER OCH FÖRSIKTIGHETSMÅTT
- FAUNAPASSAGE
- EVENTUELLT ERBJUDANDE OM FASTIGHETSNÄRA ÅTGÄRDER EFTER FÖRSLAGAD UTREDNING
- HÖGKAPACITETSRÄCKE
- VILTUTHOPP
- TRUMMOR ANLÄGGS SÅ ATT DE INTE UTGÖR VANDRINGSHINDER

ÖVRIGA BETECKNINGAR

- TRAKTGRÄNS
- FASTIGHETSGRÄNS
- BYGGNADER (BOSTAD, ÖVRIGA BYGGNADER)
- FASTIGHETS BETECKNING
- TRAKTNAMN
- BEFINTLIG VÄGKANT
- BEFINTLIGT DIKE/VATTENDRAG
- GEMENSAMHETSANLÄGGNING
- SERVITUT
- LEDNINGSRÄTT
- ALLMAN VÄGDEL SOM RIVES
- KÖRFÄLTSDIVISION
- ANLÄGGNING SOM FÖRESLÅS RIVAS
- TRÄD

STRANDSKYDD

- STRANDSKYDD
- BIOTOPSKYDD
- FÖRNLÄMNING

SKALA

0 10 20 40 60 80 100 m

1:1000

KOORDINATSYSTEM

PLAN: SWEREF 99 18 00
HÖJD: RH 2000

FASTIGHETSKARTAN ERHÅLLN
FRÅN LANTMÄTERIET 2026-02-17

ORIENTERINGSFIGUR

TYP AV PLAN

VÄGPLAN

HANDLINGSTYP

SAMRÄDSHANDLING

DATUM

2026-08-10

OBJEKT

VÄG 77 EKNÄS - LEDINGE

DELOMRÅDE / RÄDEL

4 EKNÄS - LEDINGE

ANLÄGGSNIVÅ

00 GEMENSAMT

OBJEKTNUMMER / KM

107256

KONSTRUKTIONNUMMER

30042714

BESTÄLLARE

TRAFIKVERKET

LEVERANTÖR

SWECO

SKAPAD AV

J. TANNERFALK

UPPRÄSKNINGSNUMMER

30042714

REVISOR

L. BLECKUR

AVDELNING

TRANSPORT

RITNINGSTYP

PLAN

TEKNIKOMRÅDE / INNEHÅLL

VÄGUTFORMNING OCH TRAFIK

REGERINGEN

ILLUSTRATIONSKARTA

VÄG 77

KM 10/510 - 11/200

SKALA

1:1000

FORMAT

A1F

FÖRVALTNINGSNUMMER

01

BLAD

02

BET

01

REF: 107256-001, 107256-002, 107256-003, 107256-872, 107256-8