



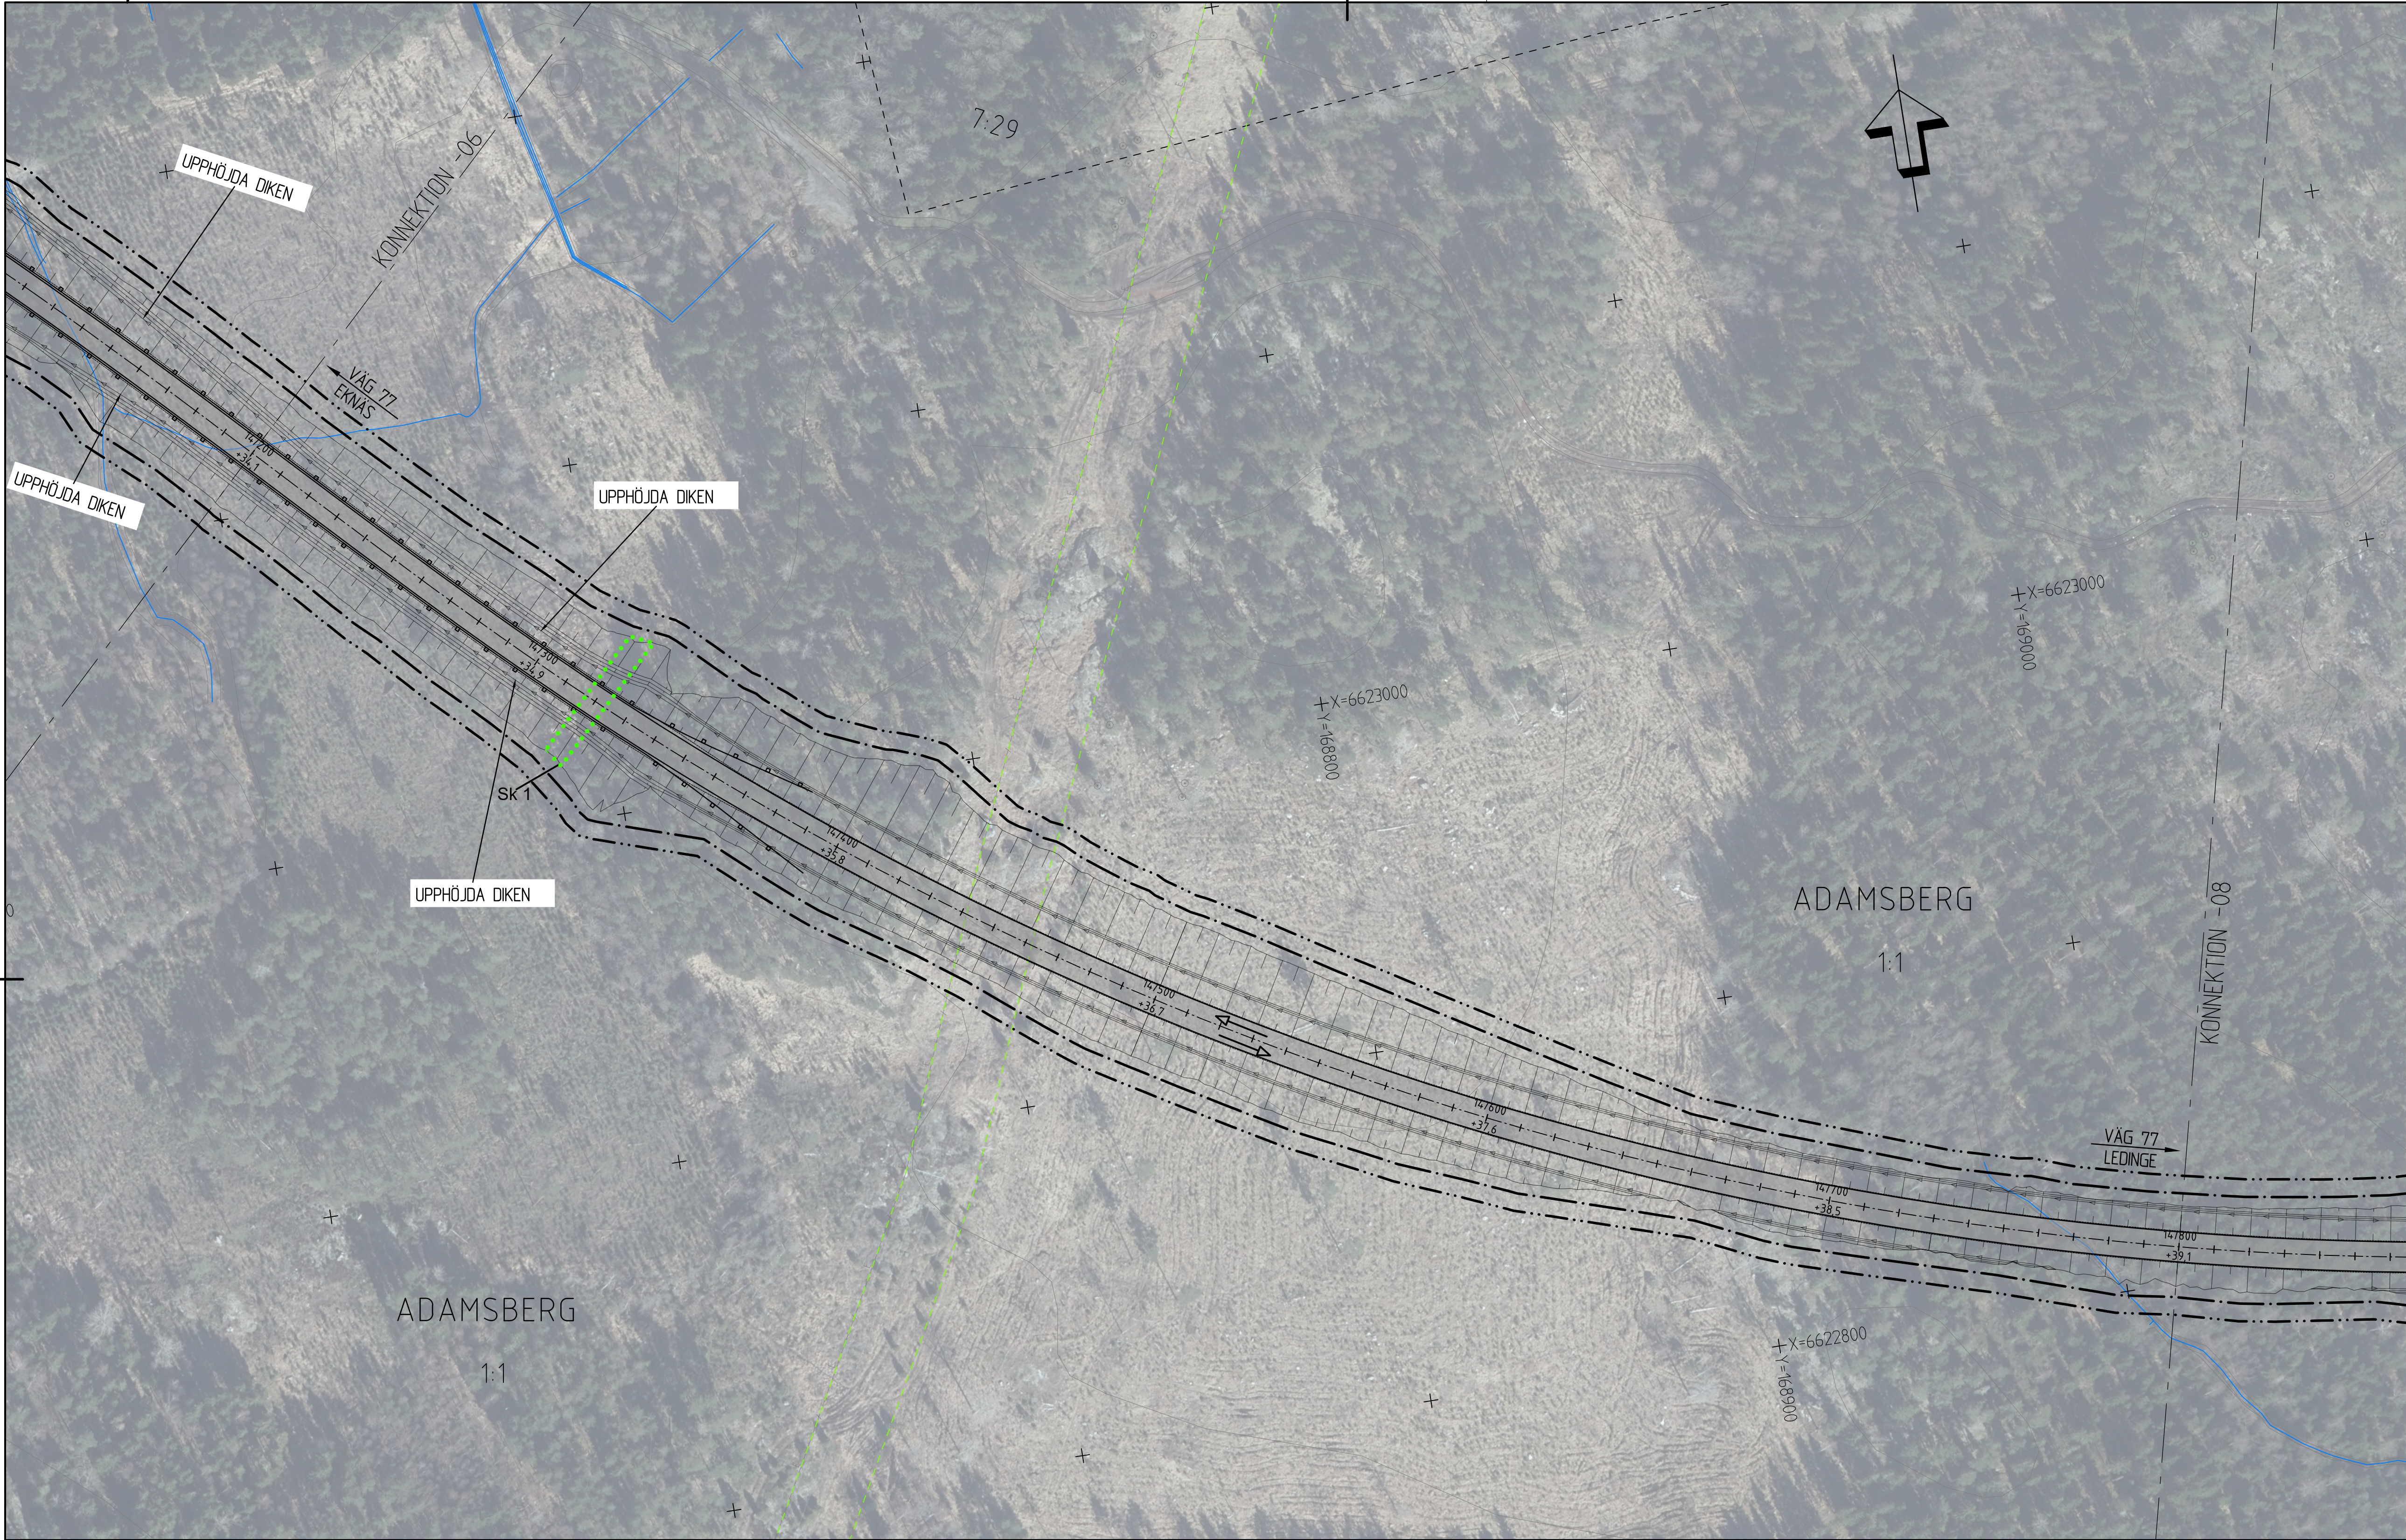

COORDINATSYSTEM

PLAN: SWREF 99 18 00
HÖJD: RH 2000

FASTIGHETSKARTAN ERHÅLLEN
FRÅN LANTMÄTERIET 2026-02-17

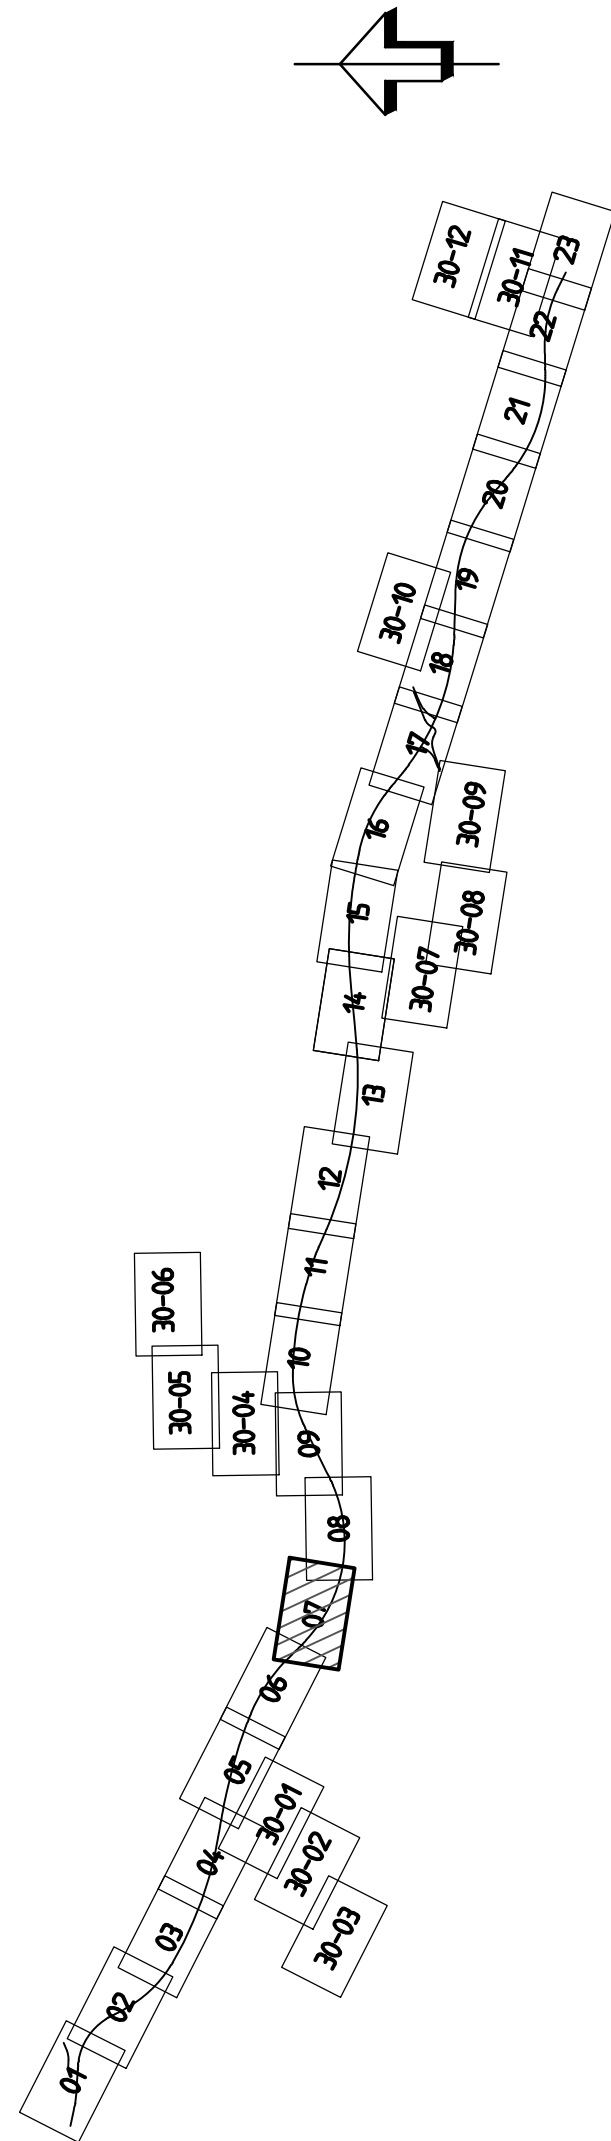

ORIENTERINGSFIGUR

VÄGPLAN

TYP AV PLAN

GRANSKNINGSSTATUS / SYFTE

HANDLINGSTYP

SAMRÅDSHANDLING

DATUM
2026-08-10

LEVERANS / ÄNDRINGS-PM

OBJEKT

VÄG 77
EKNÄS - LEDINGE

DELOMRÅDE / BANDEL

4 EKNÄS - LEDINGE

ANLÄGGNINGSDEL

00 GEMENSAMT

OBJEKTNUMMER / KM

107256

BESTÄLLARE

TRAFIKVERKET

KONSTRUKTIONNUMMER

SWECO

SKAPAD AV

J. TANNERFALK

UPPDRAGNUMMER

30042714

GODKÄND AV

L. BLECKUR

AVDELNING

TRANSPORT

RITNINGSTYP

PLAN

TEKNIKOMRÅDE / INNEHÅLL

VÄGUTFORMNING OCH TRAFIK

BESKRIVNING

ILLUSTRATIONSKARTA

VÄG 77

KM 14/200 - 14/800

SKALA

1:1000

FORMAT

A1

FÖRVALTNINGSNUMMER

4 00 T 05 07

BLAD

07

NÄSTA BLAD

08

BET

TECKENFÖRKLARING

MARKANSPRÅK

GRÄNS FÖR VÄGOMRÅDE
AVGRÄNSNING MELLAN OLIKA
TYPER AV MARKANSPRÅK

PROJEKTERAT

0/000
+00,0
LÅNGMÄTNING OCH HÖJDSÄTTNING
VÄGKANT
NY ALLMÄN VÄG
NY ENSKILD VÄG, SIDOVÄG, ANSLUTNING
VÄGRÄCKE, HUVUDSAKLIG PLACERING
VILTSTÄNGSEL, HUVUDSAKLIG PLACERING
AVSER BELYST VÄGANLÄGGNING
TRUMMA, HUVUDSAKLIG PLACERING
SLÄNT

SKYDDSÅTGÄRDER OCH FÖRSIKTIGHETSMÅTT

MARKERING ELLER AVGRÄNSNING AV
SKYDDSÅTGÄRDER OCH FÖRSIKTIGHETSMÅTT
FAUNAPASSAGE
Sk 1
Sk 2
EVENTUELLT ERBJUDANDE OM
FASTIGHETSNÄRA ÅTGÄRDER EFTER
FÖRDUJAPAD UTREDNING
Sk 3
Sk 4
HÖGKAPACITETSRÄCKE
VILTUTHOPP
TRUMMOR ANLÄGGS SÅ ATT DE INTE UTGÖR VANDRINGSHINDER

STRANDSKYDD
BIOTOPSKYDD
FÖRNLÄMNING

ÖVRIGA BETECKNINGAR

TRAKTGRÄNS
FASTIGHETSGRÄNS
BYGGNADER (BOSTAD,
ÖVRIGA BYGGNADER)
FASTIGHETSBETECKNING
TRAKTNAMN
BEFINTLIG VÄGKANT
BEFINTLIGT DIKE/VATTENDRAG
GEMENSAMHETSANLÄGGNING
SERVITUT
LEDNINGSRÄTT

ALLMÄN VÄGDEL SOM RIVES
KÖRFÄLTSDIVISION
ANLÄGGNING SOM FÖRESLÅS RIVAS
TRÄD

SKALA 0 10 20 40 60 80 100 m
1:1000