

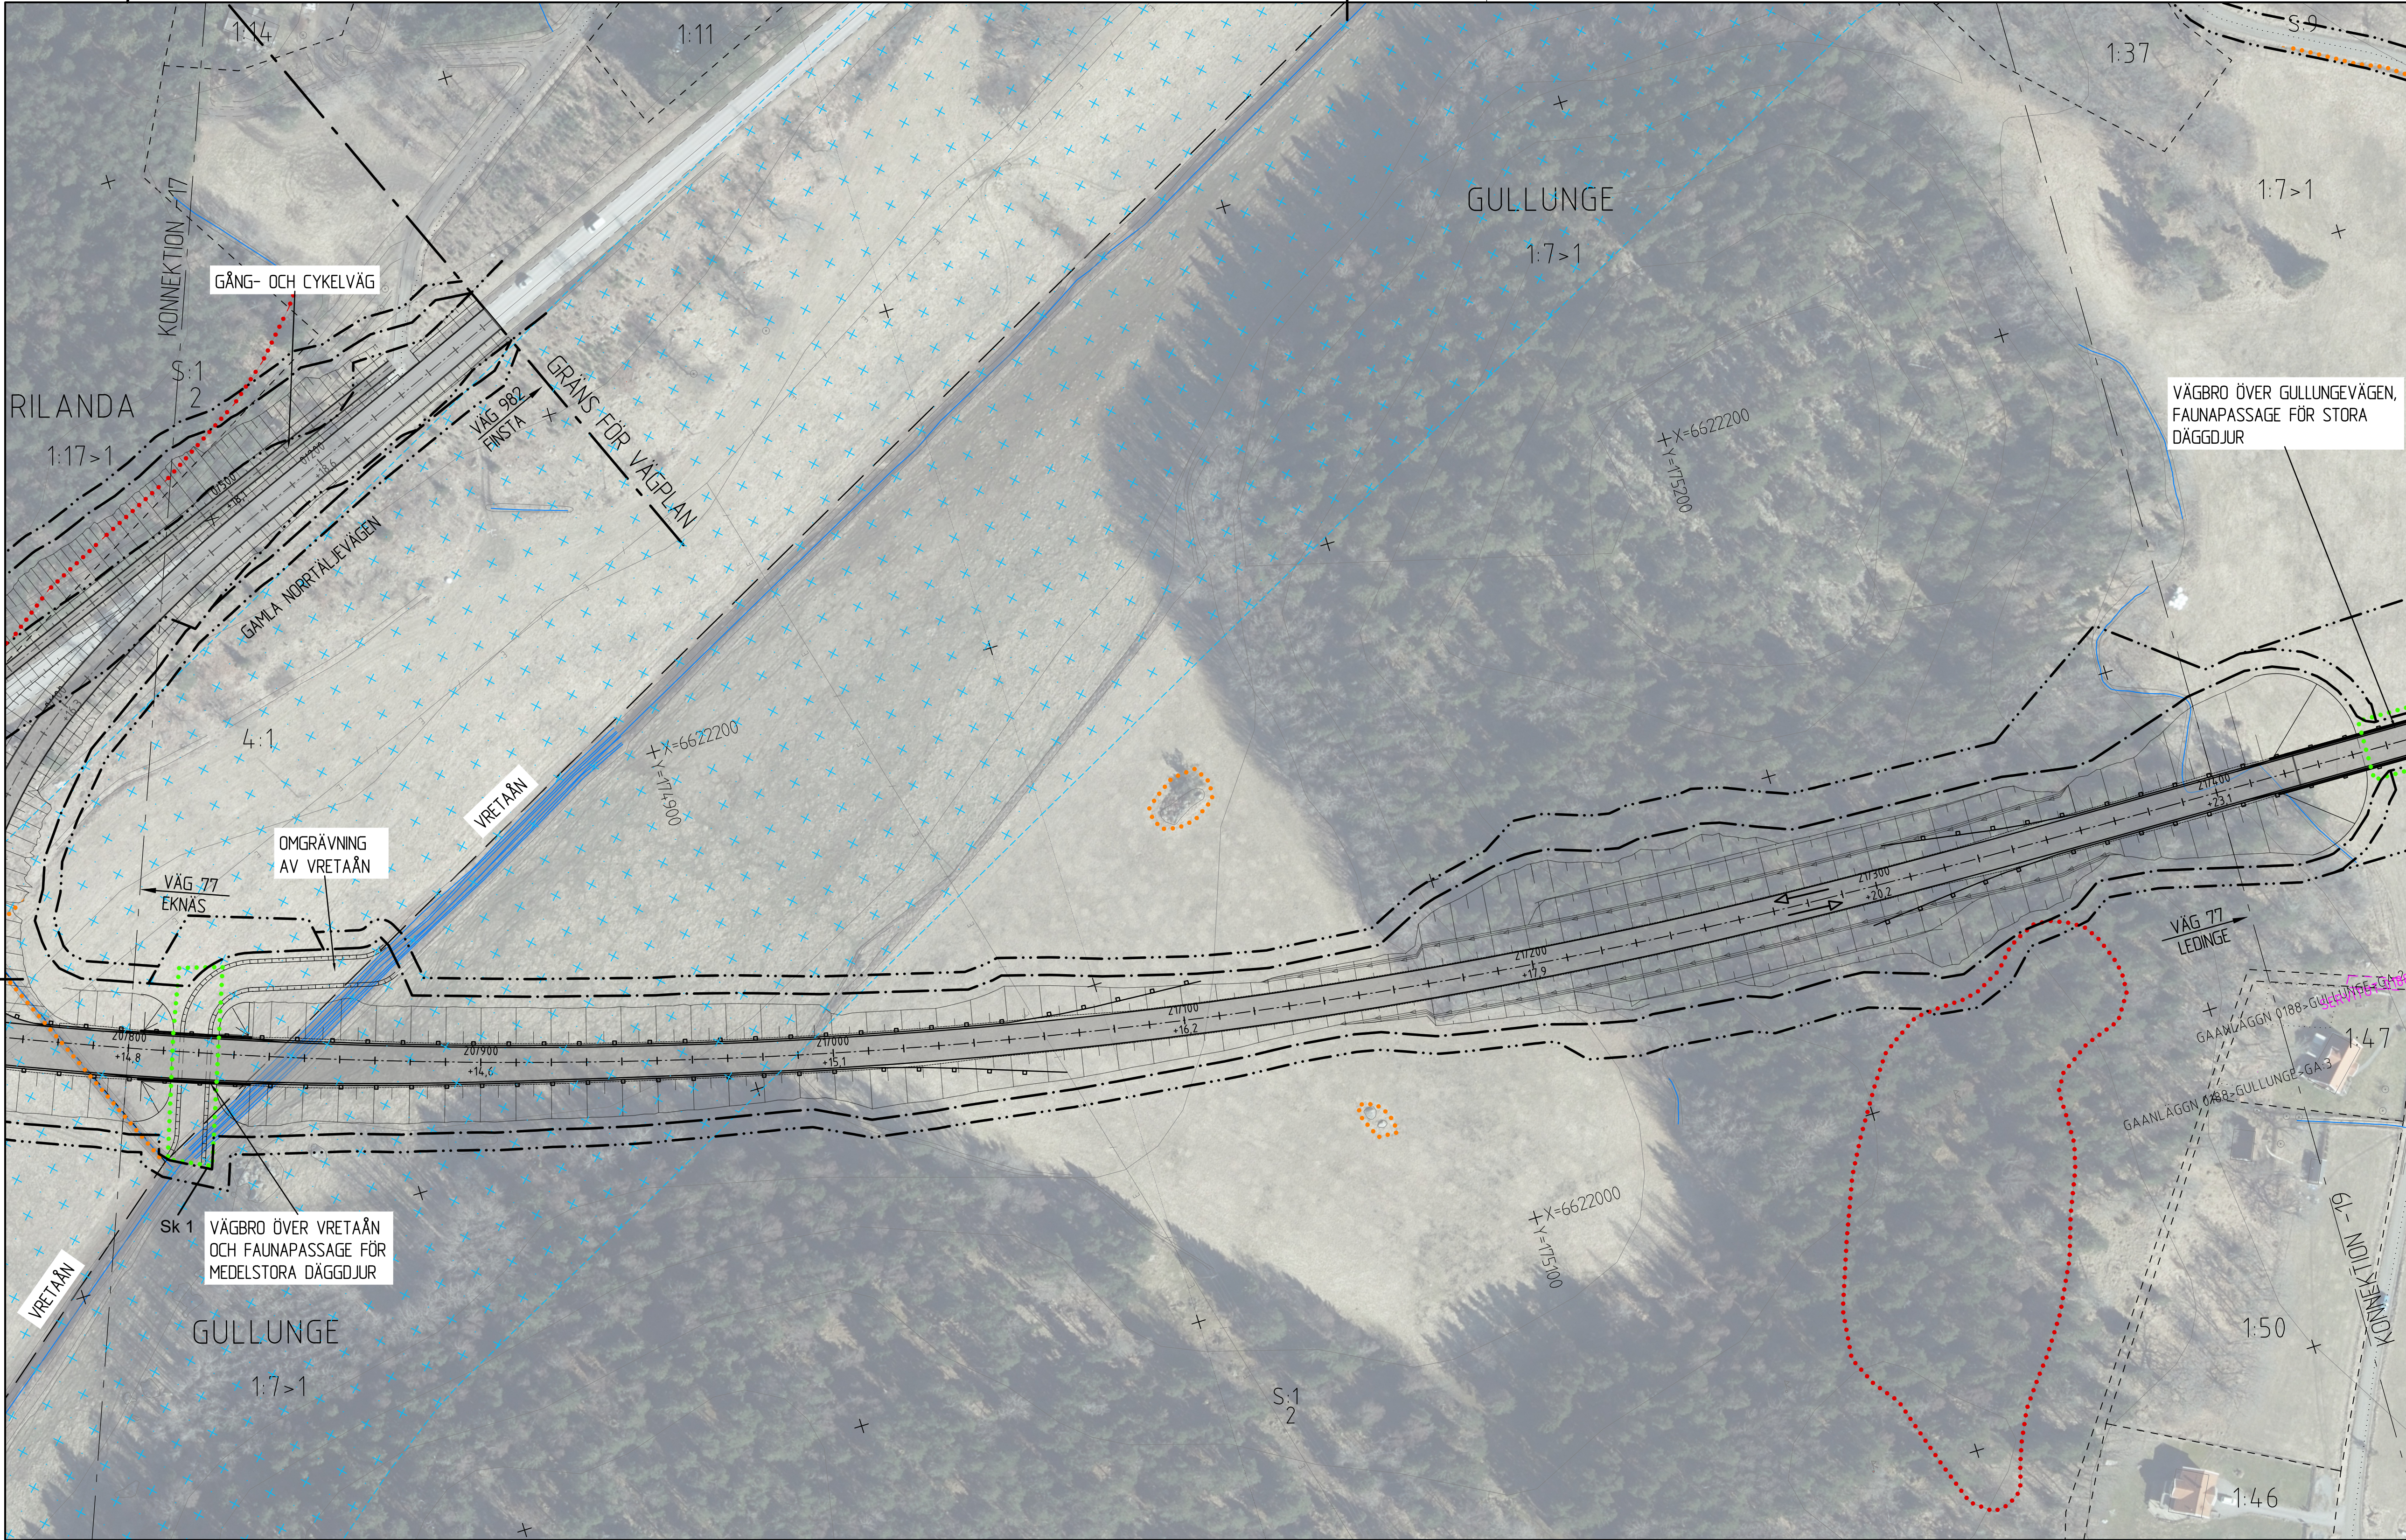


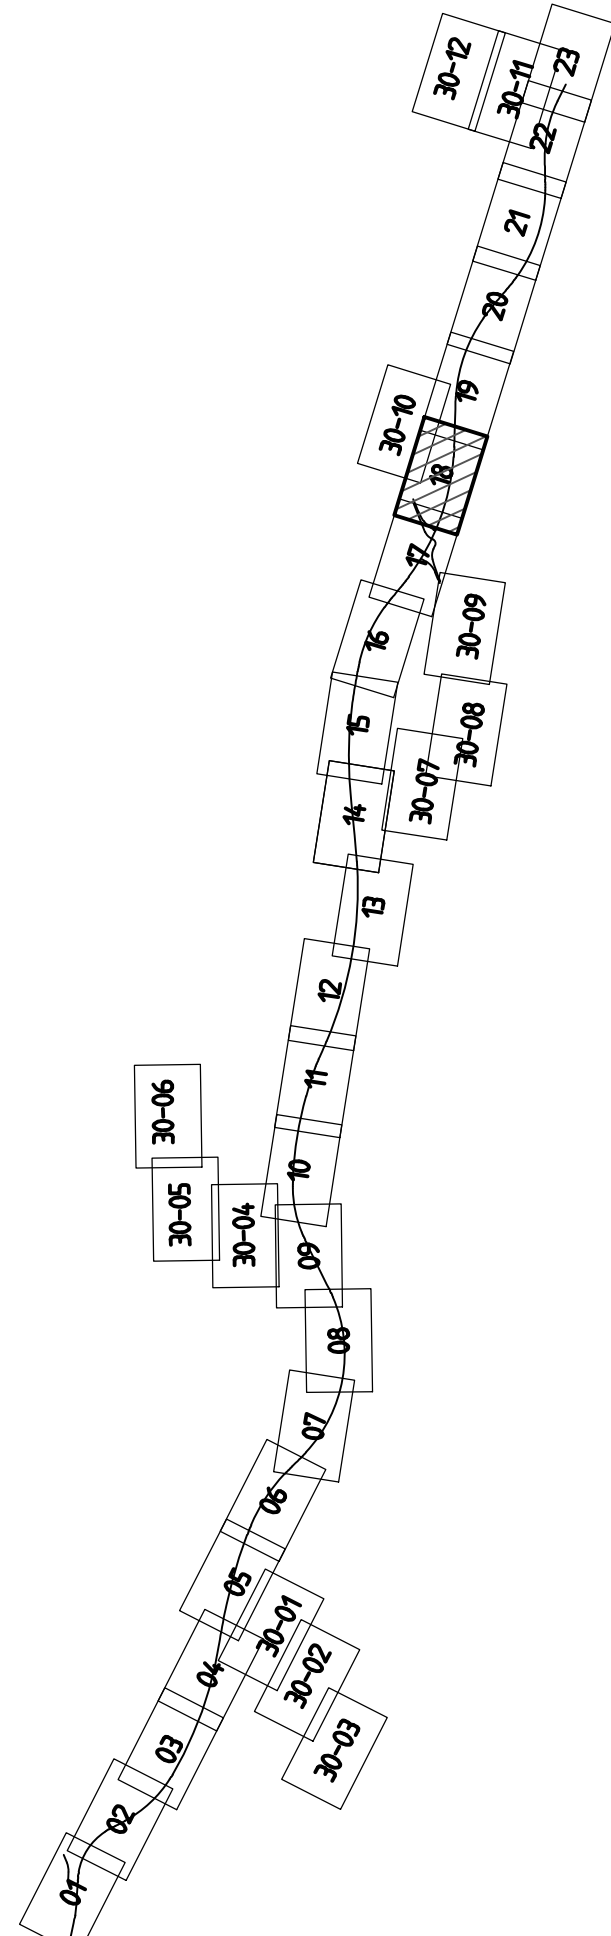

COORDINATSYSTEM

PLAN: SWREF 99 18 00
HÖJD: RH 2000

FASTIGHETSKARTAN ERHÅLLEN
FRÅN LANTMÄTERIET 2026-02-17

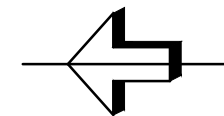

ORIENTERINGSFIGUR

TYP AV PLAN
VÄGPLAN

GRANSKNINGSSTATUS / SYFTE

HANDLINGSTYP
SAMRÅDSHANDLING

DATUM
2026-08-10

LEVERANS / ÄNDRINGS-PM

OBJEKT
**VÄG 77
EKNÄS - LEDINGE**

DELOMRÅDE / BANDEL
4 EKNÄS - LEDINGE

ANLÄGGNINGSDI
00 GEMENSAMT

OBJEKTNUMMER / KM
107256

KONSTRUKTIONNUMMER

BESTÄLLARE

TRAFIKVERKET

SWECO

SKAPAD AV
J. TANNERFALK

UPPDRAGNUMMER
30042714

GODKÄND AV
L. BLECKUR

AVDELNING
TRANSPORT

RITNINGSTYP
PLAN

TEKNIKOMRÅDE / INNEHÅLL
VÄGUTFORMNING OCH TRAFIK

BESKRIVNING
**ILLUSTRATIONSKARTA
VÄG 77
KM 20/800 - 21/400**

SKALA
1:1000

FORMAT
A1

FÖRVALTNINGSNUMMER

RITNINGNUMMER
4 00 T 05 18

BLAD
18

NÄSTA BLAD
19

BET

TECKENFÖRKLARING

MARKANSPRÅK

GRÄNS FÖR VÄGOMRÅDE
AVGRÄNSNING MELLAN OLIKA
TYPER AV MARKANSPRÅK

PROJEKTERAT

0/000
+00,0
LÅNGDMÄTNING OCH HÖJDSÄTTNING
VÄGKANT
NY ALLMÄN VÄG
NY ENSKILD VÄG, SIDOVÄG, ANSLUTNING
VÄGRÄCKE, HUVUDSAKLIG PLACERING
VILTSTANGSEL, HUVUDSAKLIG PLACERING
AVSER BELYST VÄGANLÄGGNING
TRUMMA, HUVUDSAKLIG PLACERING
SLÄNT

SKYDDSÅTGÄRDER OCH FÖRSIKTIGHETSMÅTT

MARKERING ELLER AVGRÄNSNING AV
SKYDDSÅTGÄRDER OCH FÖRSIKTIGHETSMÅTT
FAUNAPASSAGE
Sk 1
Sk 2
EVENTUELLT ERBJUDANDE OM
FASTIGHETSNÄRA ÅTGÄRDER EFTER
FÖRDUJUPAD UTREDNING
Sk 3
Sk 4
HÖGKAPACITETSRÄCKE
VILTUTHOPP
TRUMMOR ANLÄGGS SÅ ATT DE INTE UTGÖR VANDRINGSHINDER

STRANDSKYDD
BIOTOPSKYDD
FÖRNLÄMNING

ÖVRIGA BETECKNINGAR

TRAKTGRÄNS
FASTIGHETSGRÄNS
BYGGNADER (BOSTAD,
ÖVRIGA BYGGNADER)
FASTIGHETSBETECKNING
TRAKTNAMN
2113
BEFINTLIG VÄGKANT
BEFINTLIGT DIKE/VATTENDRAG
GEMENSAMHETSANLÄGGNING
SERVITUT
LEDNINGSRÄTT

ALLMÄN VÄGDEL SOM RIVES
KÖRFÄLTSDIVISION
ANLÄGGNING SOM FÖRESLÅS RIVAS
TRÄD

SKALA 0 10 20 40 60 80 100 m
1:1000