


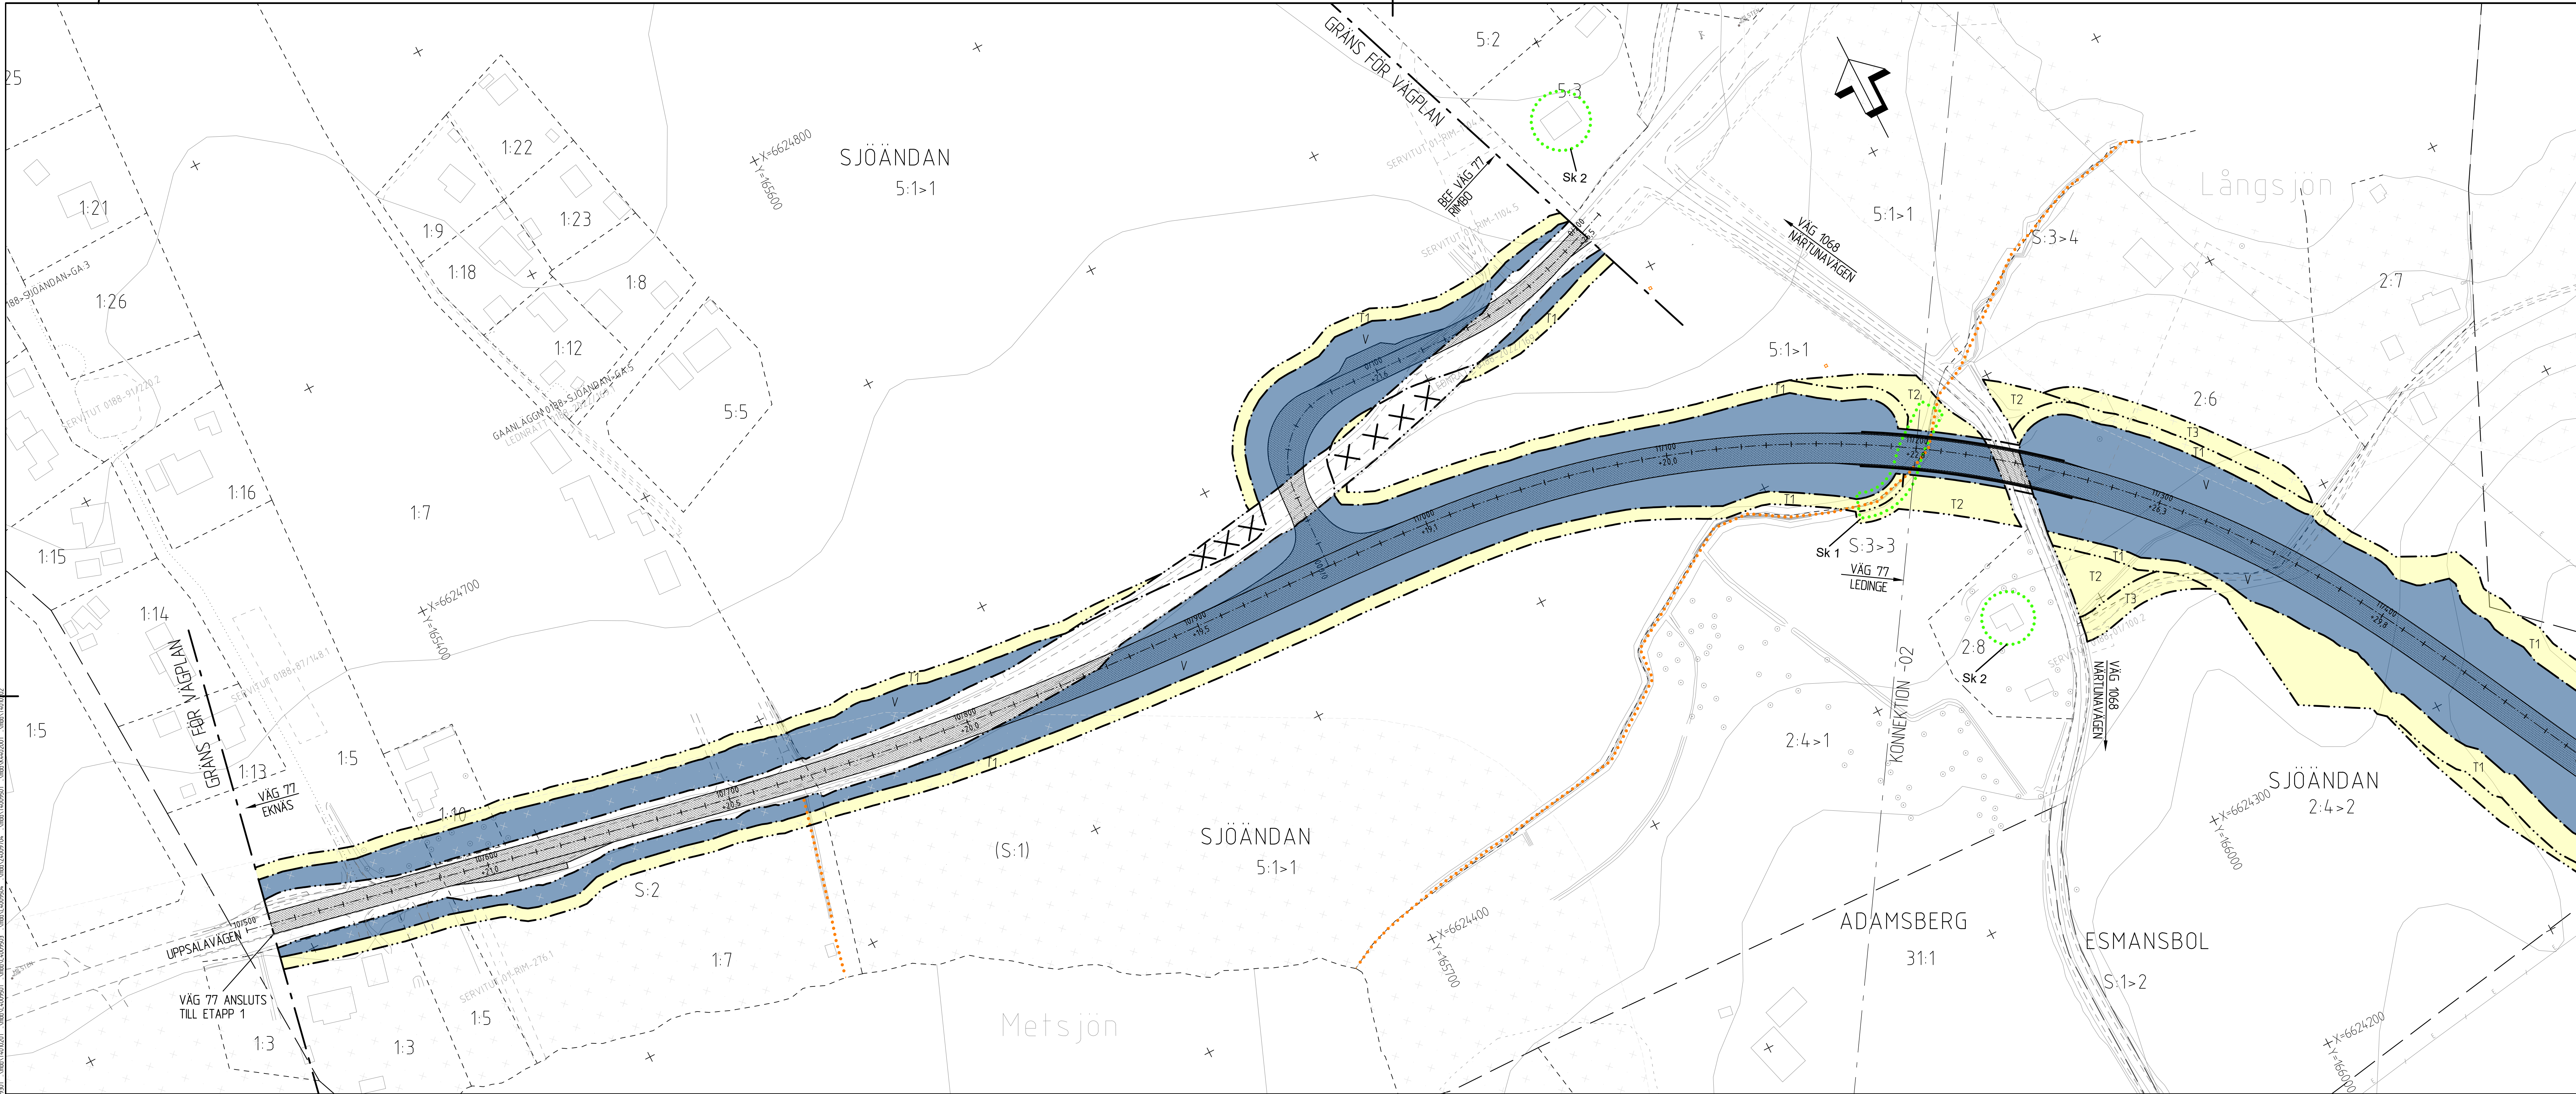

TECKENFÖRKLARING

MARKANSPRÅK

- GRÄNS FÖR VÄGOMRÅDE
- AVGRÄNSNING MELLAN DLKA TYPER
- AV MARKANSPRÅK
- VÄGOMRÅDE MED VÄGRÄTT
- VÄGOMRÅDE MED INSKRÄNKT VÄGRÄTT
- TILLFÄLLIG NYTTJANDERRÄTT, GALLER UNDER HELA BYGGTIDEN, DOCK SOM LÄNGST TILL 3 MÅNADER EFTER SLUTBESIKTNING
- T1 TILLFÄLLIG NYTTJANDERRÄTT FÖR UPPLAG AV MASSOR, SAMT SKYDD AV RÖTTER
- T2 TILLFÄLLIG NYTTJANDERRÄTT FÖR ETABLERINGSYTOR
- T3 TILLFÄLLIG NYTTJANDERRÄTT FÖR BYGGTRAFIK OCH TILLFÄLLIGA FÖRBIFARTER

PROJEKTERAT

- 0/1000
- +00,0
- LÄNGDMÄTNING OCH HÖJDSÄTTNING
- VÄGKANT
- NY ALLMAN VÄG
- VÄGRÄCKE, HUVUDSAKLIG PLACERING
- VILTSTÄNGSEL, HUVUDSAKLIG PLACERING
- AVSER BELYST VÄGANLÄGGNING

SKYDDSÅTGÄRDER OCH FÖRSIKTIGHETSMÅTT


- Sk 1 MARKERING ELLER AVGRÄNSNING AV SKYDDSÅTGÄRDER OCH FÖRSIKTIGHETSMÅTT
- Sk 2 FAUNAPASSAGE
- Sk 3 EVENTUELLT ERBJUDANDE OM FASTIGHETSNÄRA ÅTGÄRDER EFTER FÖRDUJUPAD UTREDNING
- Sk 4 HÖGKAPACITETSRÄCKE
- TRUMMOR ANLÄGGS SÅ ATT DE INTE UTGÖR VANDRINGSHINDER

VERKSAMHETER/ÅTGÄRDER SOM UNDANTAS FRÅN FÖRBUD ENLIGT MILJÖBALKEN

- STRANDSKYDD
- FÖRBUDEN I 7:15 MB GÄLLER EJ BYGGANDE AV ALLMAN VÄG
- FÖRBUDEN I 7:11:2 ST. MB GÄLLER EJ BYGGANDE AV ALLMAN VÄG
- SKYLDIGHETEN ATT GÖRA ANMÄLAN FÖR SAMRÅD ENLIGT 12:6 MB GÄLLER INTE FÖR DE VERKSAMHETER OCH ÅTGÄRDER SOM BEHOVS FÖR ATT BYGGA VÄGEN OCH SOM FASTSTÄLLS OCH INGÅR I VÄGOMRÅDE FÖR ALLMAN VÄG ELLER OMRÅDE FÖR TILLFÄLLIG NYTTJANDERRÄTT.


ÖVRIGA BETECKNINGAR

- TRAKTGRÄNS
- FASTIGHETSGRÄNS
- LEDNINGSRÄTT/SERVITUT/SAMFÄLLIGHET
- LUFTBUREN ELLEDNING
- BYGGNADER (BOSTAD, ÖVRIGA BYGGNADER)
- FASTIGHETSBETECKNING
- TRAKTNAMN
- INDRAGNING AV VÄG OCH VÄGOMRÅDE FRÅN ALLMÄNT UNDERHÅLL
- GEMENSAMHETSANLÄGGNING
- TRÄD
- FÖRNLÄNNING
- INMÄTT DIKE

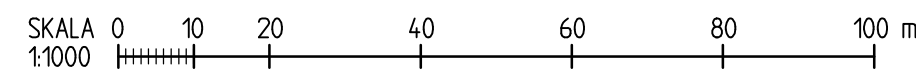

KOORDINATSYSTEM

PLAN: SWEREF 99 18 00
HÖJD: RH 2000
FASTIGHETSKARTAN ERHÅLLEN
FRÅN LANTMÄTERIET 2026-02-17

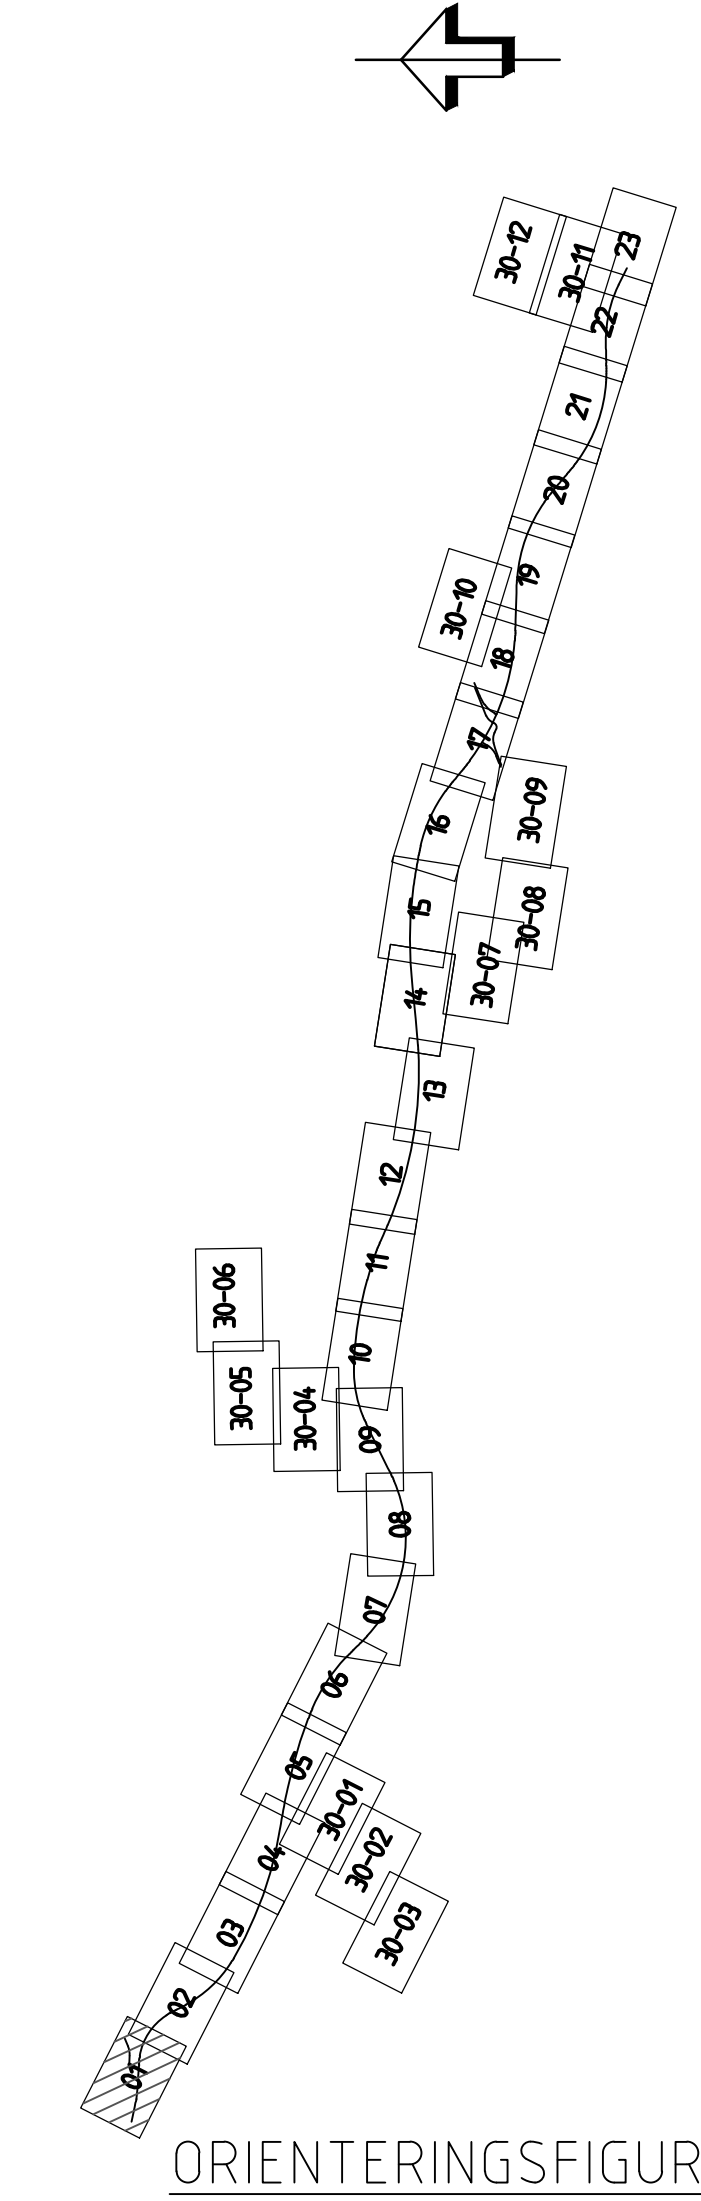

VÄGPLAN

HANDLINGSTYP SAMRÅDSHANDLING	
DATUM 2026-08-10	LEVERANS / ÄNDRINGS-PM
OBJEKT VÄG 77 EKNÄS - LEDINGE	
BELOMRÅDE / BAND 4 EKNÄS - LEDINGE	
ANLÄGGSNINGS- OCH GEMENSAMT OBJEKTNUMMER / KM 107256	KONSTRUKTIONSNUMMER
BESTÄLLARE TRAFIKVERKET	LEVERANTÖR SWECO
SKAPAD AV J. TANNERFALK	UPPRÄGGSNUMMER 30042714
ODKAND AV L. BLECKUR	AVDELNING TRANSPORT
RITNINGSTYP PLAN	
TEKNIKOMRÅDE / INNEHÅLL VÄGUTFORMNING OCH TRAFIK	
RESKONING PLANKARTA VÄG 77 KM 10/510 - 11/200	
SKALA 1:1000	FORMAT A1F
RITNINGSNUMMER 4 00 T 02 01	FÖRVALTNINGSNUMMER BLAD 01
	NÄSTA BLAD 02
	BET