


MDN 24/09/2024
MDN 14/09/2024
MDN 14/09/2024
1:1

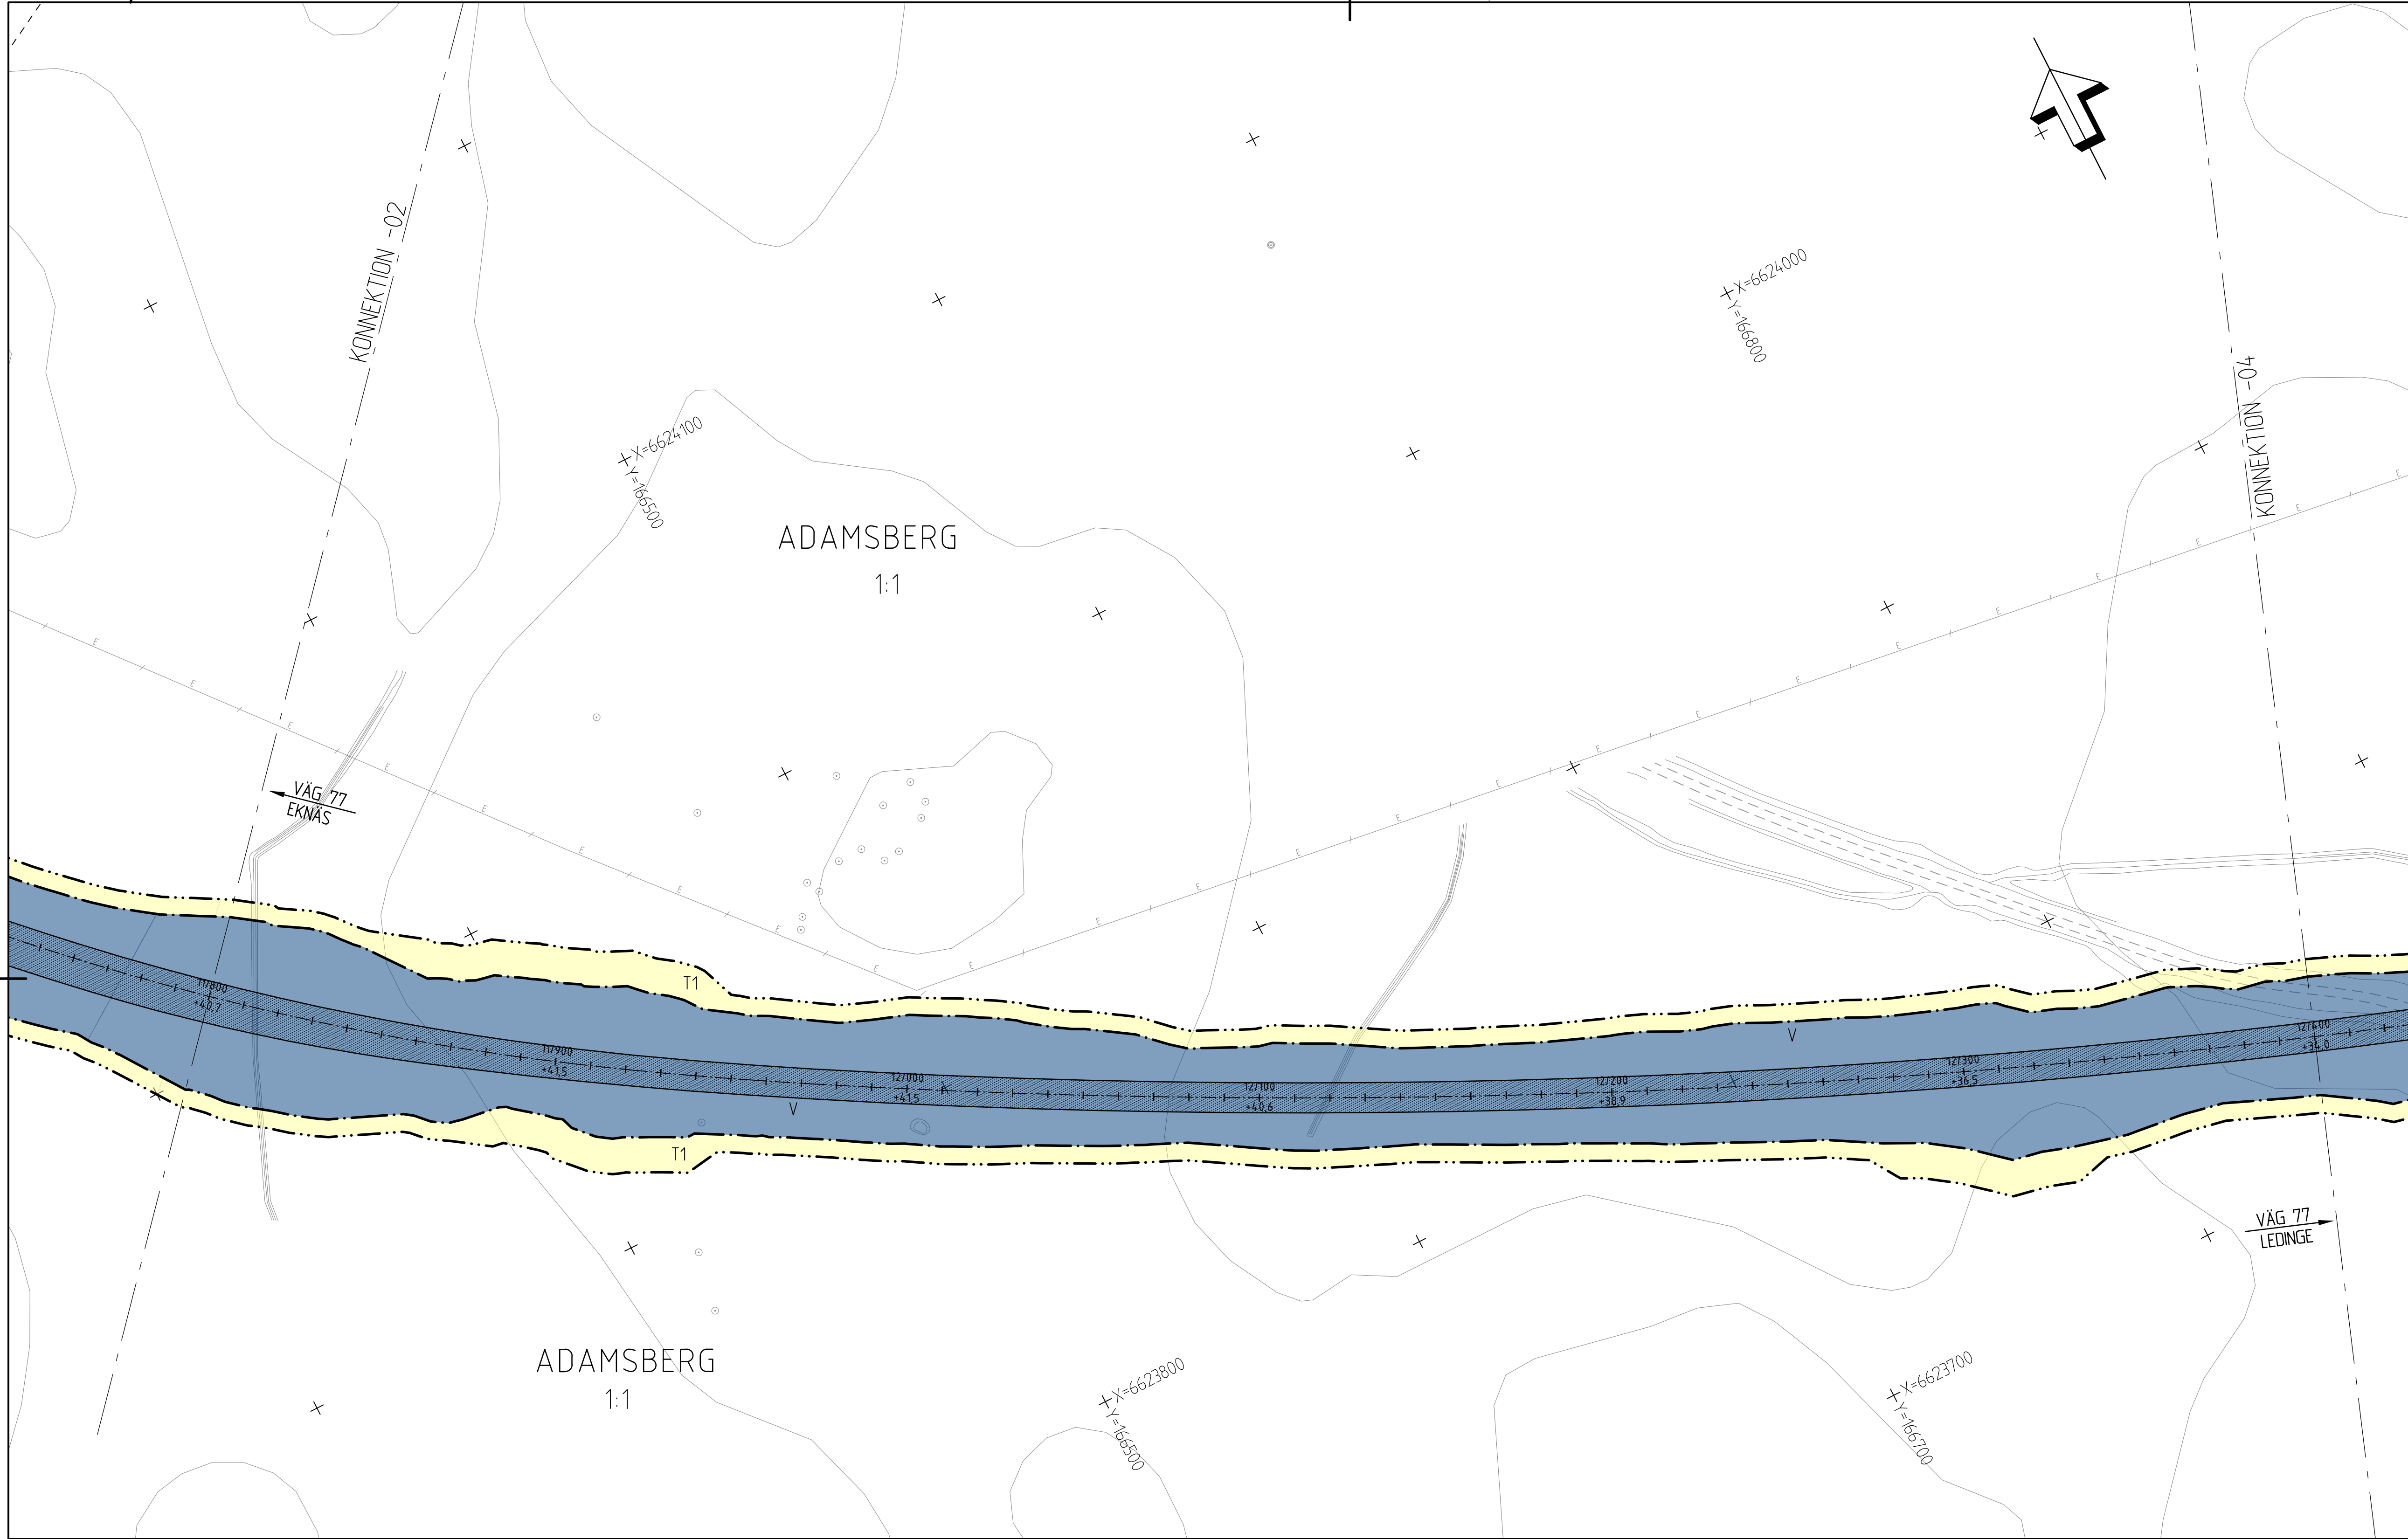

TECKENFÖRKLARING

MARKANSPRÅK

- GRÄNS FÖR VÄGOMRÅDE
- AVGRÄNSNING MELLAN OLIKA TYPER AV MARKANSPRÅK
- VÄGOMRÅDE MED VÄGRÄTT
- VÄGOMRÅDE MED INSKRÄNKT VÄGRÄTT
- TILLFÄLLIG NYTTJANDERÄTT, GALLER UNDER HELA BYGGTIDEN, DÖCK SOM LÄNGST TILL 3 MÅNADER EFTER SLUTBESIKTNING
- TILLFÄLLIG NYTTJANDERÄTT FÖR UPPLAG AV MASSOR, SAMT SKYDD AV RÖTTER
- TILLFÄLLIG NYTTJANDERÄTT FÖR ETABLERINGSYTOR
- TILLFÄLLIG NYTTJANDERÄTT FÖR BYGGTRAFIK OCH TILLFÄLLIGA FÖRBIFARTER

PROJEKTERAT

- LÄNGDMÄTNING OCH HÖJDSÄTTNING
- VÄGKANT
- NY ALLMÄN VÄG
- VÄGRÄCKE, HUVUDSAKLIG PLACERING
- VILTSTÄNGSEL, HUVUDSAKLIG PLACERING
- AVSER BELYST VÄGANLÄGGNING

SKYDDSÅTGÄRDER OCH FÖRSIKTIGHETSMÅTT

- MARKERING ELLER AVGRÄNSNING AV SKYDDSÅTGÄRDER OCH FÖRSIKTIGHETSMÅTT
- FAUNAPASSAGE
- EVENTUELLT ERBJUDANDE OM FASTIGHETSNÄRA ÅTGÄRDER EFTER FÖRDUJAD UTREDNING
- HÖGKAPACITETSRÄCKE
- VILTUTHOPP
- TRUMMOR ANLÄGGS SÅ ATT DE INTE UTGÖR VANDRINGSHINDER

VERKSAMHETER/ÅTGÄRDER SOM UNDANTAS FRÅN FÖRBUD ENLIGT MILJÖBALKEN

- STRANDSKYDD
- FÖRBUDEN I 7:15 MB GÄLLER EJ BYGGANDE AV ALLMÄN VÄG
- BIOTOPSKYDD
- FÖRBUDEN I 7:11 2 ST. MB GÄLLER EJ BYGGANDE AV ALLMÄN VÄG
- SKYLDIGHETEN ATT GÖRA ANMÄLAN FÖR SAMRÅD ENLIGT 12:6 MB GÄLLER INTE FÖR DE VERKSAMHETER OCH ÅTGÄRDER SOM BEHÖVS FÖR ATT BYGGA VÄGEN OCH SOM FASTSTÄLLS OCH INGÅR I VÄGOMRÅDE FÖR ALLMÄN VÄG ELLER OMRÅDE FÖR TILLFÄLLIG NYTTJANDERÄTT.

ÖVRIGA BETECKNINGAR


- TRAKTGRÄNS
- FASTIGHETSGRÄNS
- LEDNINGSRÄTT/SERVITUT/SAMFÄLLIGHET
- LUFTBUREN ELLEDNING
- BYGGNADER (BOSTAD, ÖVRIGA BYGGNADER)
- FASTIGHETSBETECKNING
- TRAKTINAMN
- INDRAGNING AV VÄG OCH VÄGOMRÅDE FRÅN ALLMÄNT UNDERHÅLL
- GEMENSAMHETSANLÄGGNING
- TRÄD
- FÖRNLÄMNING
- INMÄTT DIKE

SKALA 0 10 20 40 60 80 100 m
1:1000

KOORDINATSYSTEM

PLAN: SWREF 99 18 00
HÖJD: RH 2000

FASTIGHETSKARTAN ERHÅLLEN
FRÅN LANTMÄTERIET 2026-02-17

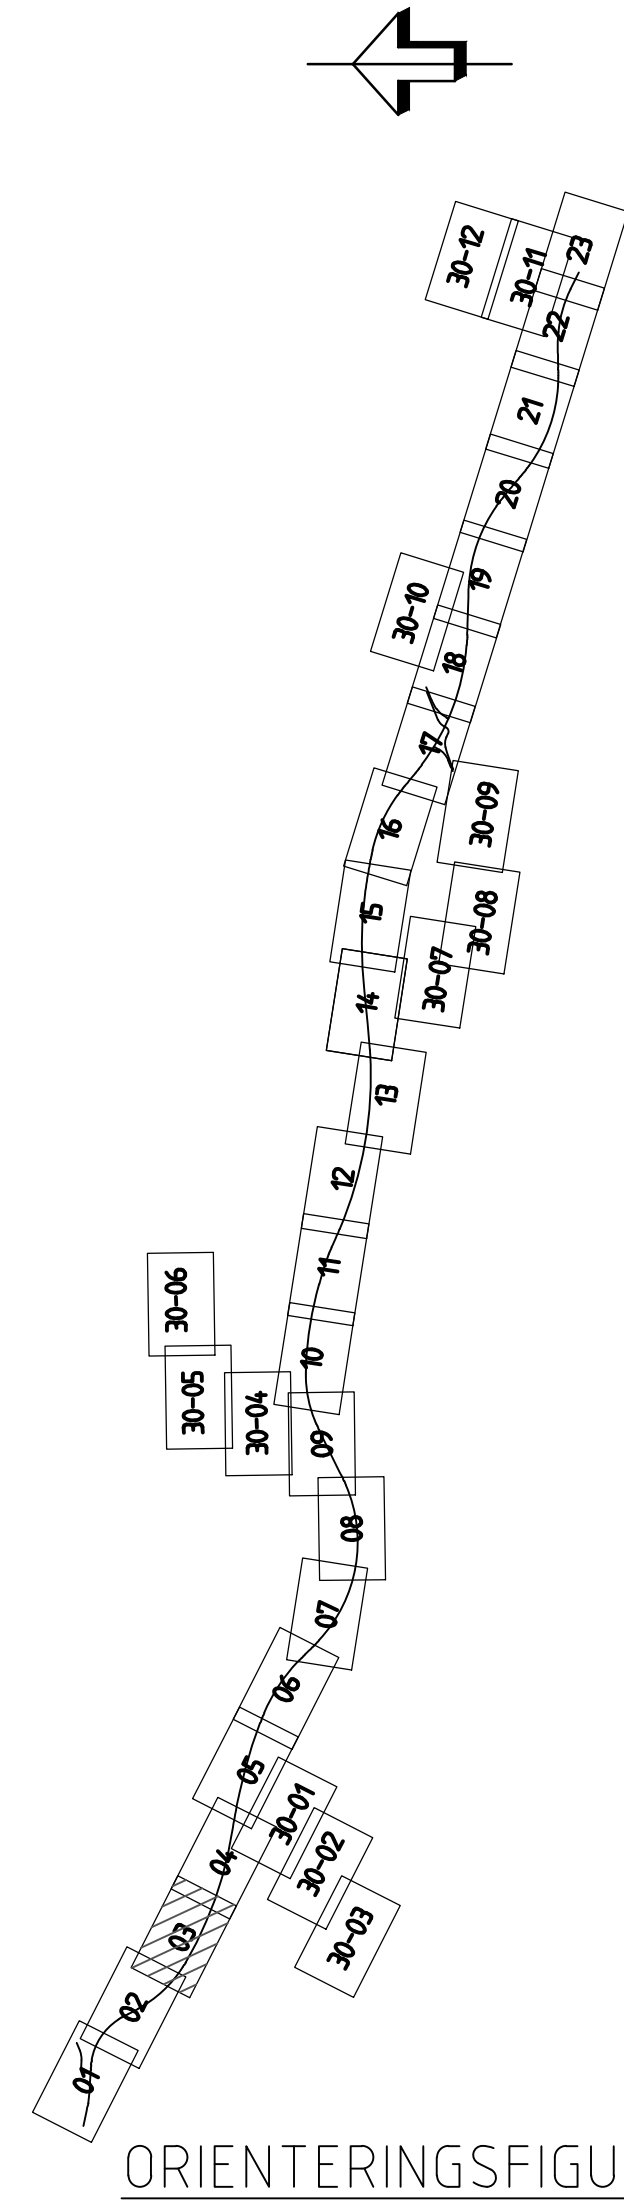

VÄGPLAN

GRANSKNINGSSTATUS / SYFTE
HANDLINGSTYP
DATUM
2026-08-10
OBJEKT
VÄG 77
EKNÄS - LEDINGE

DELOMRÅDE / BANDEL

4 EKNÄS - LEDINGE

ANLÄGGNINGSDEL

00 GEMENSAMT

OBJEKTNUMMER / KM

107256

BESTÄLLARE

J. TANNERFALK

GODKÄND AV

L. BLECKUR

RITNINGSTYP

PLAN

TEKNIKOMRÅDE / INNEHÅLL

VÄGUTFORMNING OCH TRAFIK

BESKRIVNING

PLANKARTA

VÄG 77

KM 11/800 - 12/400

SKALA

1:1000

FORMAT

A1

FÖRVALTNINGSNUMMER

4 00 T 02 03

BLAD

03

NÄSTA BLAD

04

BET

\\swecor\comm\se\loc\adm\0801\0801\22623\03\3004\74\000\VE_Angränsnings_ CAD\plan\001\0023.dwg Skapad av: Berntsson, Robert 2026-08-02 01:13