



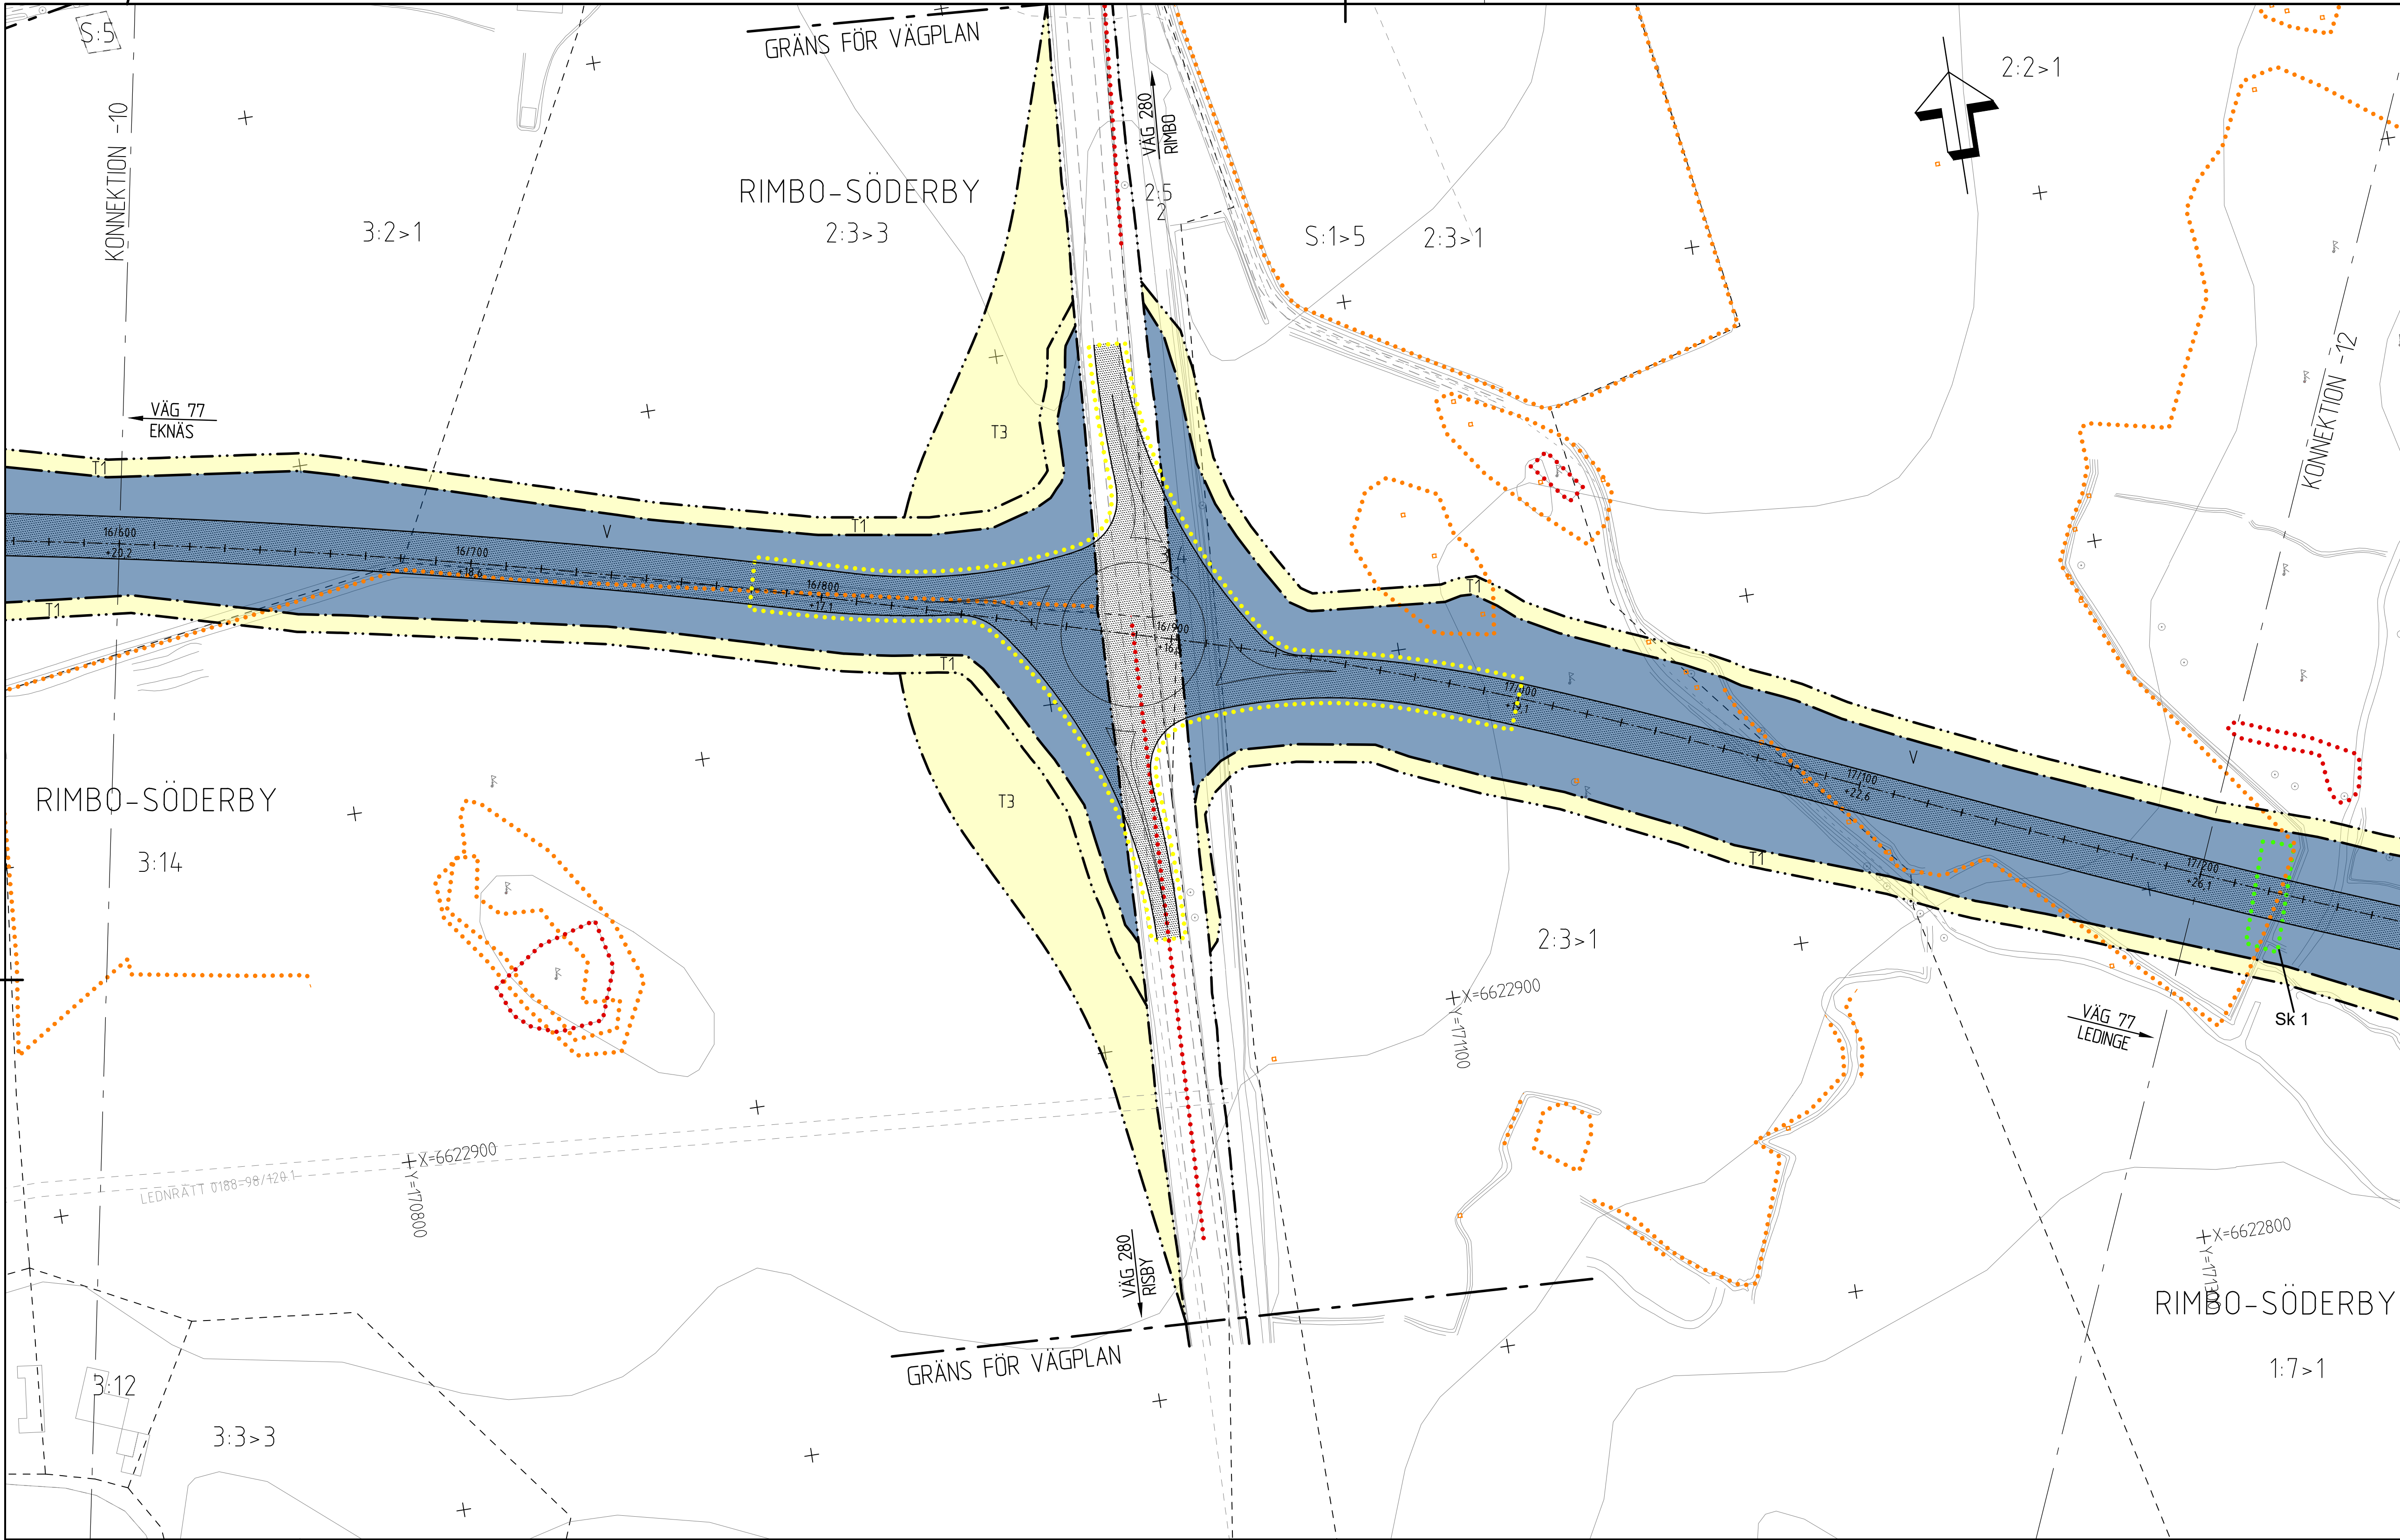

COORDINATSYSTEM

PLAN: SWEREF 99 18 00
HÖJD: RH 2000

FASTIGHETSKARTAN ERHÅLLEN
FRÅN LANTMÄTERIET 2026-02-17

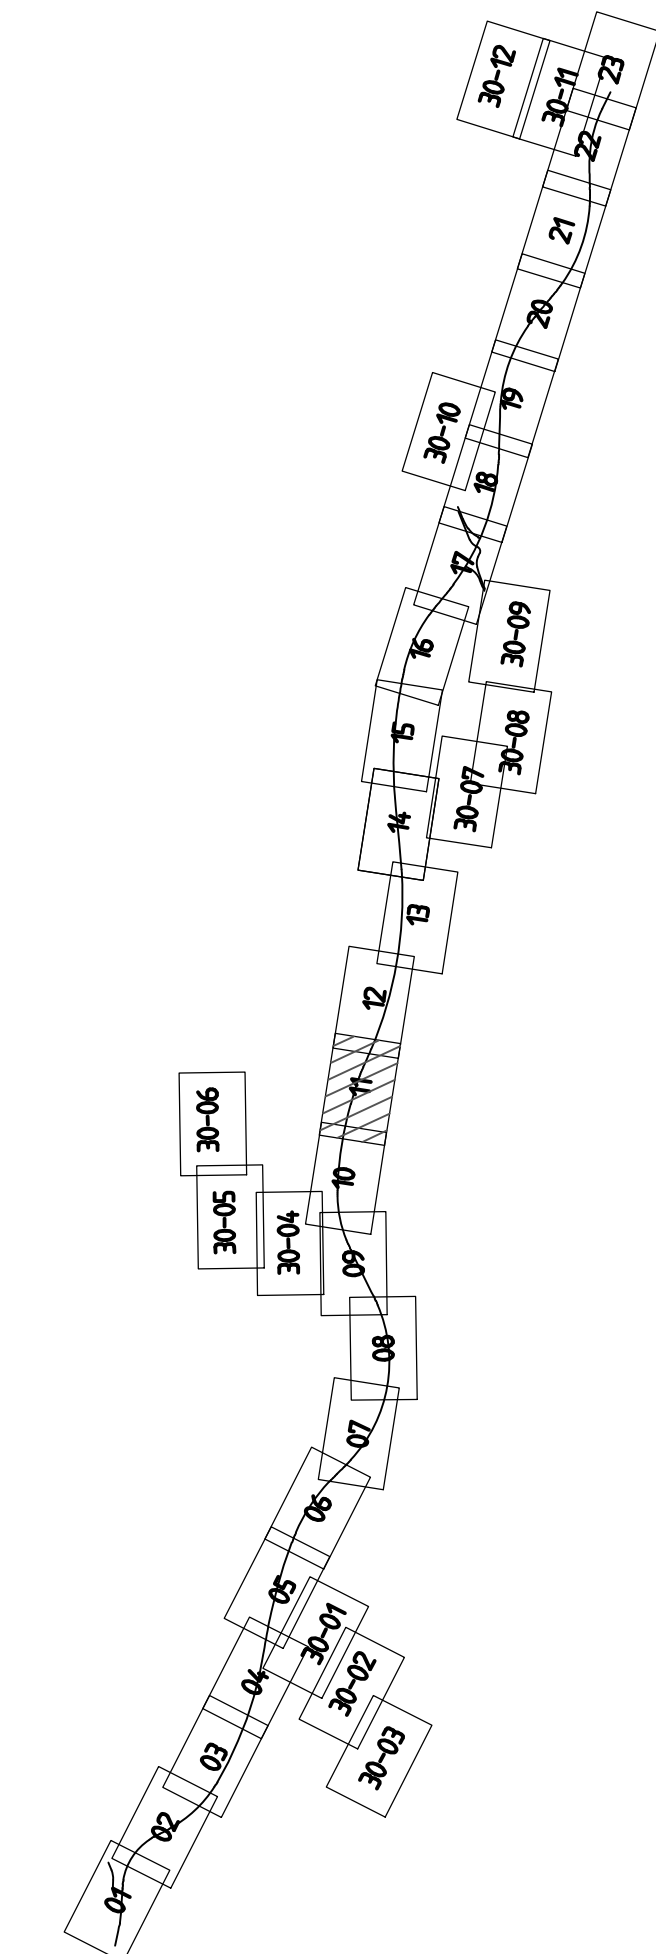

ORIENTERINGSFIGUR

VÄGPLAN

GRANSKNINGSSTATUS / SYFTE

SAMRÅDSHANDLING

DATUM: 2026-08-10

LEVERANS / ÄNDRINGS-PM

OBJEKT

VÄG 77 EKNÄS - LEDINGE

DELOMRÅDE / BANDEL
4 EKNÄS - LEDINGE

ANLÄGGNINGSDEL
00 GEMENSAMT

OBJEKTNUMMER / KM
107256

KONSTRUKTIONNUMMER

BESTÄLLARE

LEVERANTÖR

SKAPAD AV
J. TANNERFALK

UPPDRAGSGRUPP

GODKÄND AV
L. BLECKUR

30042714

RITNINGSTYP
PLAN

AVDELNING

TEKNIKOMRÅDE / INNEHÅLL
VÄGUTFORMNING OCH TRAFIK

BESKRIVNING
PLANKARTA

VÄG 77

KM 16/600 - 17/200

SKALA
1:1000

FORMAT
A1

FÖRVALTNINGSNUMMER

RITNINGSGRUPP
4 00 T 02 11

BLAD
11

NÄSTA BLAD
12

BET

TECKENFÖRKLARING

MARKANSPRÅK

- GRÄNS FÖR VÄGOMRÅDE
- AVGRÄNSNING MELLAN OLIKA TYPER AV MARKANSPRÅK
- VÄGOMRÅDE MED VÄGRÄTT
- VÄGOMRÅDE MED INSKRÄNKT VÄGRÄTT
- T
- T1
- T2
- T3

PROJEKTERAT

- 0/000
- +00,0
- LÄNGDMÄTNING OCH HÖJDSÄTTNING
- VÄGKANT
- NY ALLMÄN VÄG
- VÄGRÄCKE, HUVUDSAKLIG PLACERING
- VILTSTÅNGSEL, HUVUDSAKLIG PLACERING
- AVSER BELYST VÄGANLÄGGNING

SKYDDSÅTGÄRDER OCH FÖRSIKTIGHETSMÅTT

- Sk 1
- Sk 2
- Sk 3
- Sk 4

VERKSAMHETER/ÅTGÄRDER SOM UNDANTAS FRÅN FÖRBUD ENLIGT MILJÖBALKEN

- STRANDSKYDD
- FÖRBUDEN I 7:15 MB GÄLLER EJ BYGGANDE AV ALLMÄN VÄG
- FÖRBUDEN I 7:11 2 ST. MB GÄLLER EJ BYGGANDE AV ALLMÄN VÄG
- SKYLDIGHETEN ATT GÖRA ANMÄLAN FÖR SAMRÅD ENLIGT 12:6 MB

ÖVRIGA BETECKNINGAR

- TRAKTGRÄNS
- FASTIGHETSGRÄNS
- LEDNINGSRÄTT/SERVITUT/SAMFÄLLIGHET
- LUFTBUREN ELLEDNING
- BYGGNADER (BOSTAD, ÖVRIGA BYGGNADER)
- FASTIGHETSBETECKNING
- TRAKTNAMN
- INDRAGNING AV VÄG OCH VÄGOMRÅDE FRÅN ALLMÄNT UNDERHÅLL
- GEMENSAMHETSANLÄGGNING
- TRÄD
- FÖRNLÄMNING
- INMÄTT DIKE

SKALA 0 10 20 40 60 80 100 m
1:1000