



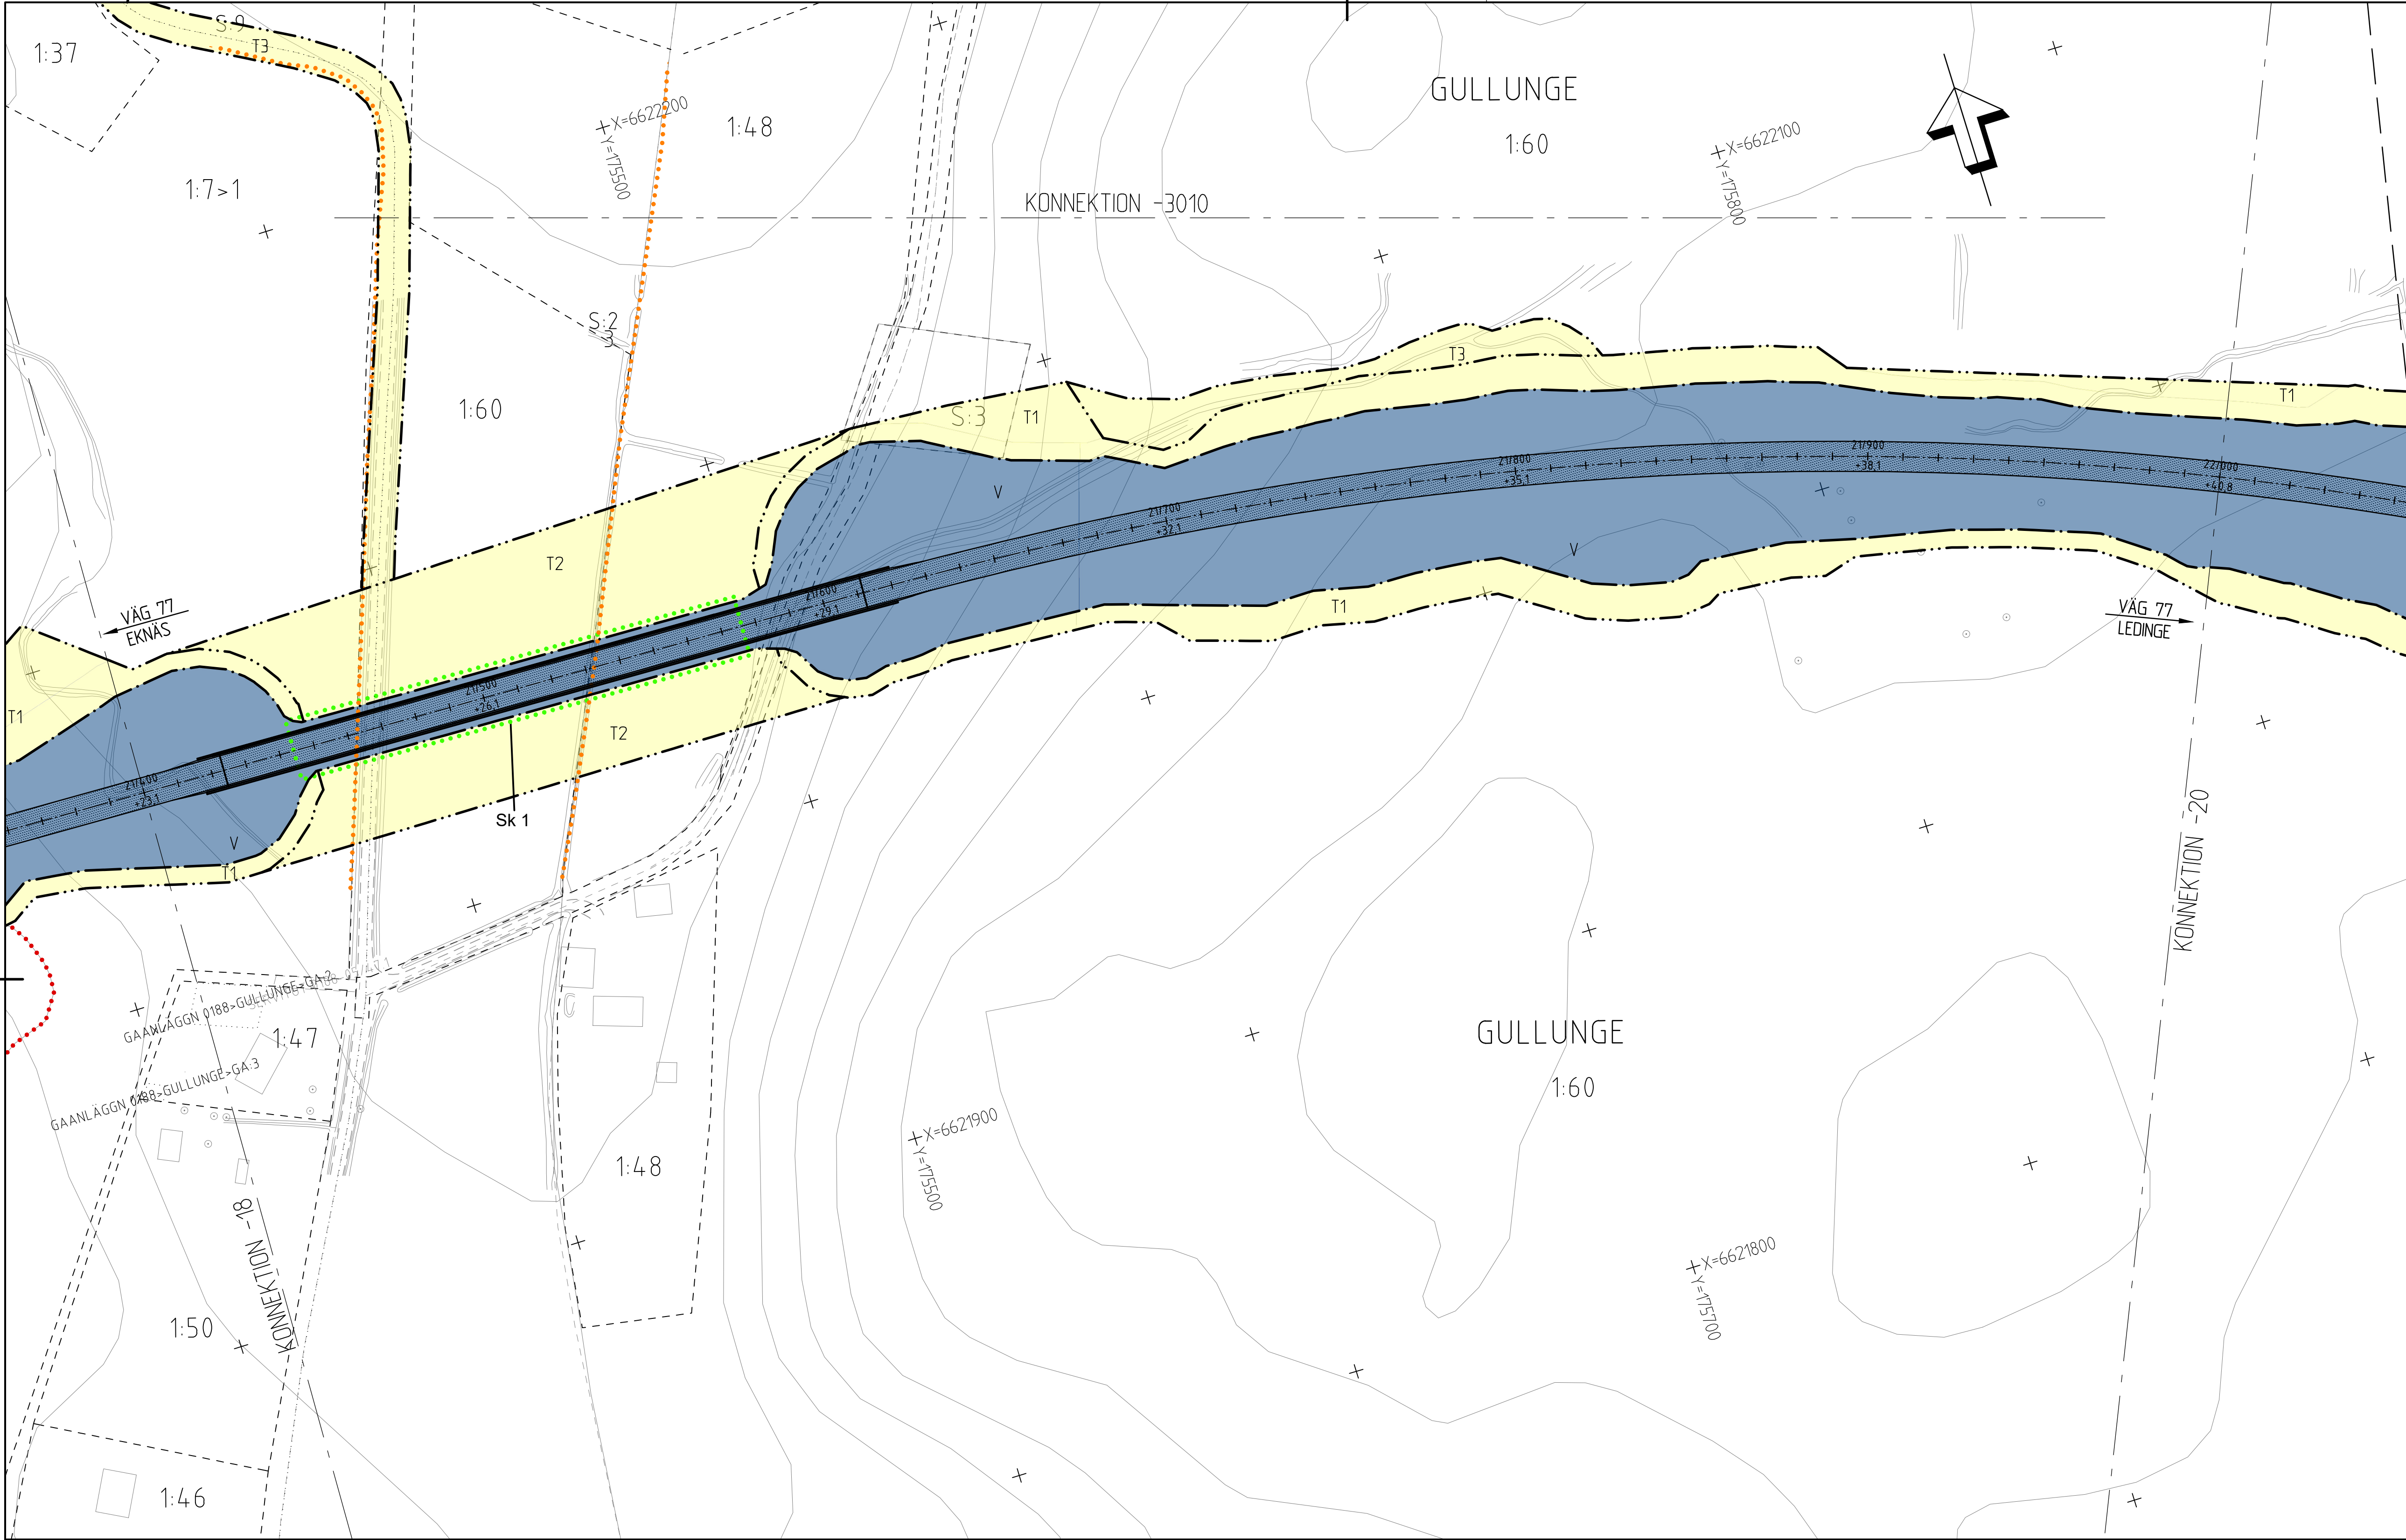

## KOORDINATSYSTEM

PLAN: SWEREF 99 18 00  
HÖJD: RH 2000

FASTIGHETSKARTAN ERHÅLLEN  
FRÅN LANTMÄTERIET 2026-02-17

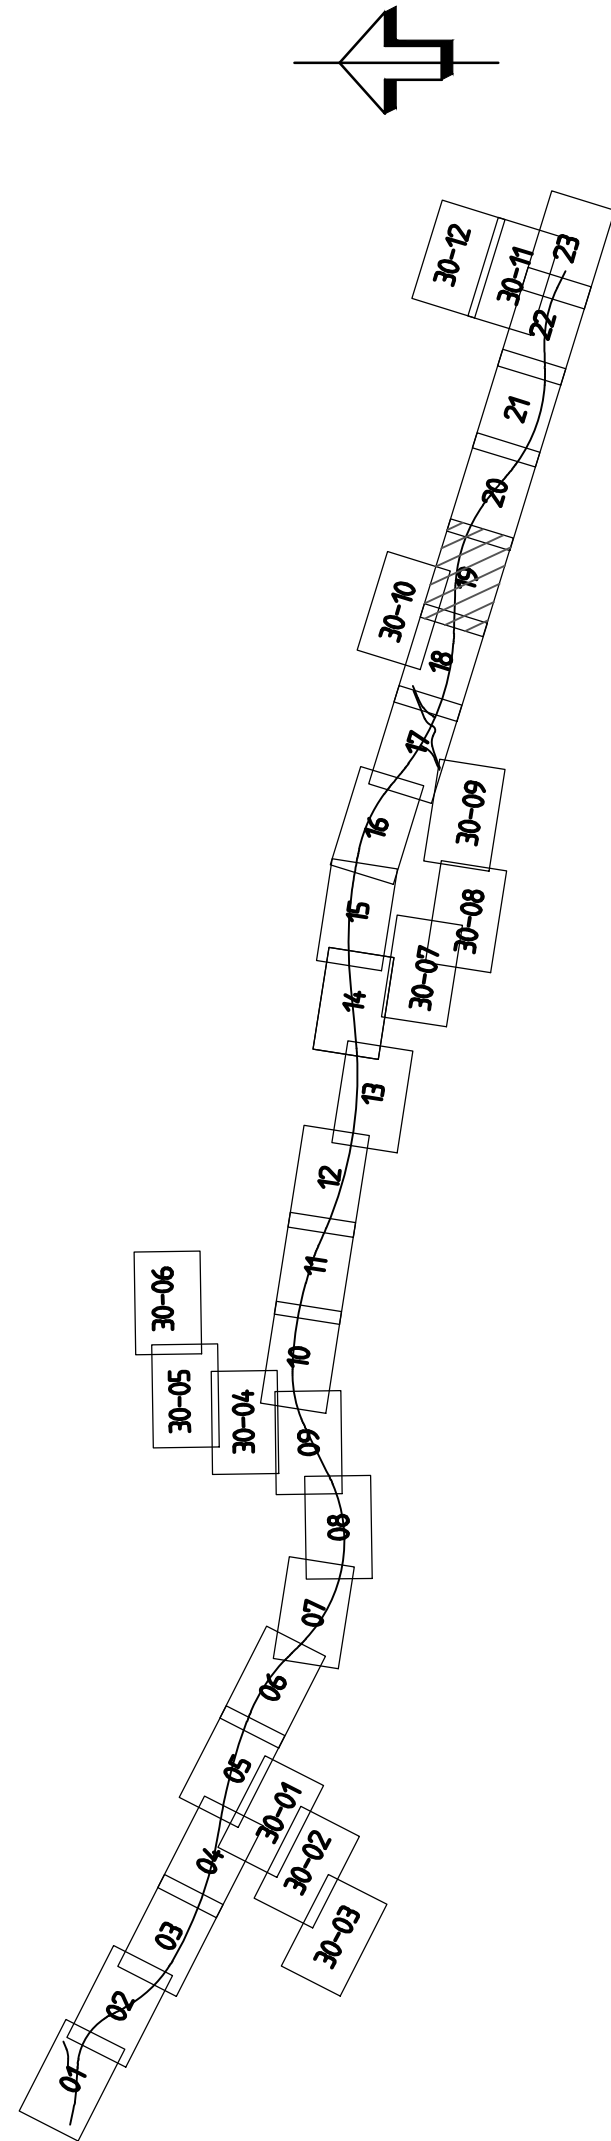

## ORIENTERINGSFIGUR

## VÄGPLAN

GRANSKNINGSSTATUS / SYFTE

HANDLINGSTYP

SAMRÅDSHANDLING

DATUM

2026-08-10

LEVERANS / ÄNDRINGS-PM

OBJEKT

VÄG 77  
EKNÄS - LEDINGE

DELOMRÅDE / BANDEL

4 EKNÄS - LEDINGE

ANLÄGGNINGSDEL

00 GEMENSAMT

OBJEKTNUMMER / KM

107256

KONSTRUKTIONNUMMER

BESTÄLLARE

J. TANNERFALK

LEVERANTÖR

SWECO

GODKÄND AV

L. BLECKUR

UPPDRAGSGENOMFÖRNING

30042714

AVDELNING

TRANSPORT

RITNINGSTYP

PLAN

TEKNIKOMRÅDE / INNEHÅLL

VÄGUTFORMNING OCH TRAFIK

BESKRIVNING

PLANKARTA

VÄG 77

KM 21/400 - 22/000

SKALA

1:1000

FORMAT

A1

FÖRVALTNINGSNUMMER

4 00 T 02 19

BLAD

19

NÄSTA BLAD

20

BET

## TECKENFÖRKLARING

### MARKANSPRÅK

- GRÄNS FÖR VÄGOMRÅDE
- AVGRÄNSNING MELLAN OLIKA TYPER AV MARKANSPRÅK
- VÄGOMRÅDE MED VÄGRÄTT
- VÄGOMRÅDE MED INSKRÄNKT VÄGRÄTT
- TILLFÄLLIG NYTTJANDERÄTT, GALLER UNDER HELA BYGGTIDEN, DÖCK SOM LÄNGST TILL 3 MÅNADER EFTER SLUTBESIKTNING
- TILLFÄLLIG NYTTJANDERÄTT FÖR UPPLAG AV MASSOR, SAMT SKYDD AV RÖTTER
- TILLFÄLLIG NYTTJANDERÄTT FÖR ETABLERINGSYTOR
- TILLFÄLLIG NYTTJANDERÄTT FÖR BYGGTRAFIK OCH TILLFÄLLIGA FÖRBIFARTER

### PROJEKTERAT

- LÄNGDMÄTNING OCH HÖJDSÄTTNING
- VÄGKANT
- NY ALLMÄN VÄG
- VÄGRÄCKE, HUVUDSAKLIG PLACERING
- VILTSTÄNGSEL, HUVUDSAKLIG PLACERING
- AVSER BELYST VÄGANLÄGGNING

### SKYDDSÅTGÄRDER OCH FÖRSIKTIGHETSMÅTT

- MARKERING ELLER AVGRÄNSNING AV SKYDDSÅTGÄRDER OCH FÖRSIKTIGHETSMÅTT
- FAUNAPASSAGE
- EVENTUELLT ERBJUDANDE OM FASTIGHETSNÄRA ÅTGÄRDER EFTER FÖRDIJUPAD UTREDNING
- HÖGKAPACITETSRÄCKE
- VILTUTHOPP
- TRUMMOR ANLÄGGS SÅ ATT DE INTE UTGÖR VANDRINGSHINDER

### VERKSAMHETER/ÅTGÄRDER SOM UNDANTAS FRÅN FÖRBUD ENLIGT MILJÖBALKEN

- STRANDSKYDD
- FÖRBUDEN I 7:15 MB GÄLLER EJ BYGGANDE AV ALLMÄN VÄG
- BIOTOPSKYDD
- FÖRBUDEN I 7:11 2 ST. MB GÄLLER EJ BYGGANDE AV ALLMÄN VÄG
- SKYLDIGHETEN ATT GÖRA ANMÄLAN FÖR SAMRÅD ENLIGT 12:6 MB GÄLLER INTE FÖR DE VERKSAMHETER OCH ÅTGÄRDER SOM BEHOVS FÖR ATT BYGGA VÄGEN OCH SOM FASTSTÄLLS OCH INGÅR I VÄGOMRÅDE FÖR ALLMÄN VÄG ELLER OMRÅDE FÖR TILLFÄLLIG NYTTJANDERÄTT.

### ÖVRIGA BETECKNINGAR

- TRAKTGRÄNS
- FASTIGHETSGRÄNS
- LEDNINGSRÄTT/SERVITUT/SAMFÄLLIGHET
- LUFTBUREN ELLEDNING
- BYGGNADER (BOSTAD, ÖVRIGA BYGGNADER)
- FASTIGHETSBETECKNING
- TRAKTNAMN
- INDRAGNING AV VÄG OCH VÄGOMRÅDE FRÅN ALLMÄNT UNDERHÅLL
- GEMENSAMHETSANLÄGGNING
- TRÄD
- FÖRNLÄMNING
- INMATT DIKE

SKALA 0 10 20 40 60 80 100 m  
1:1000