


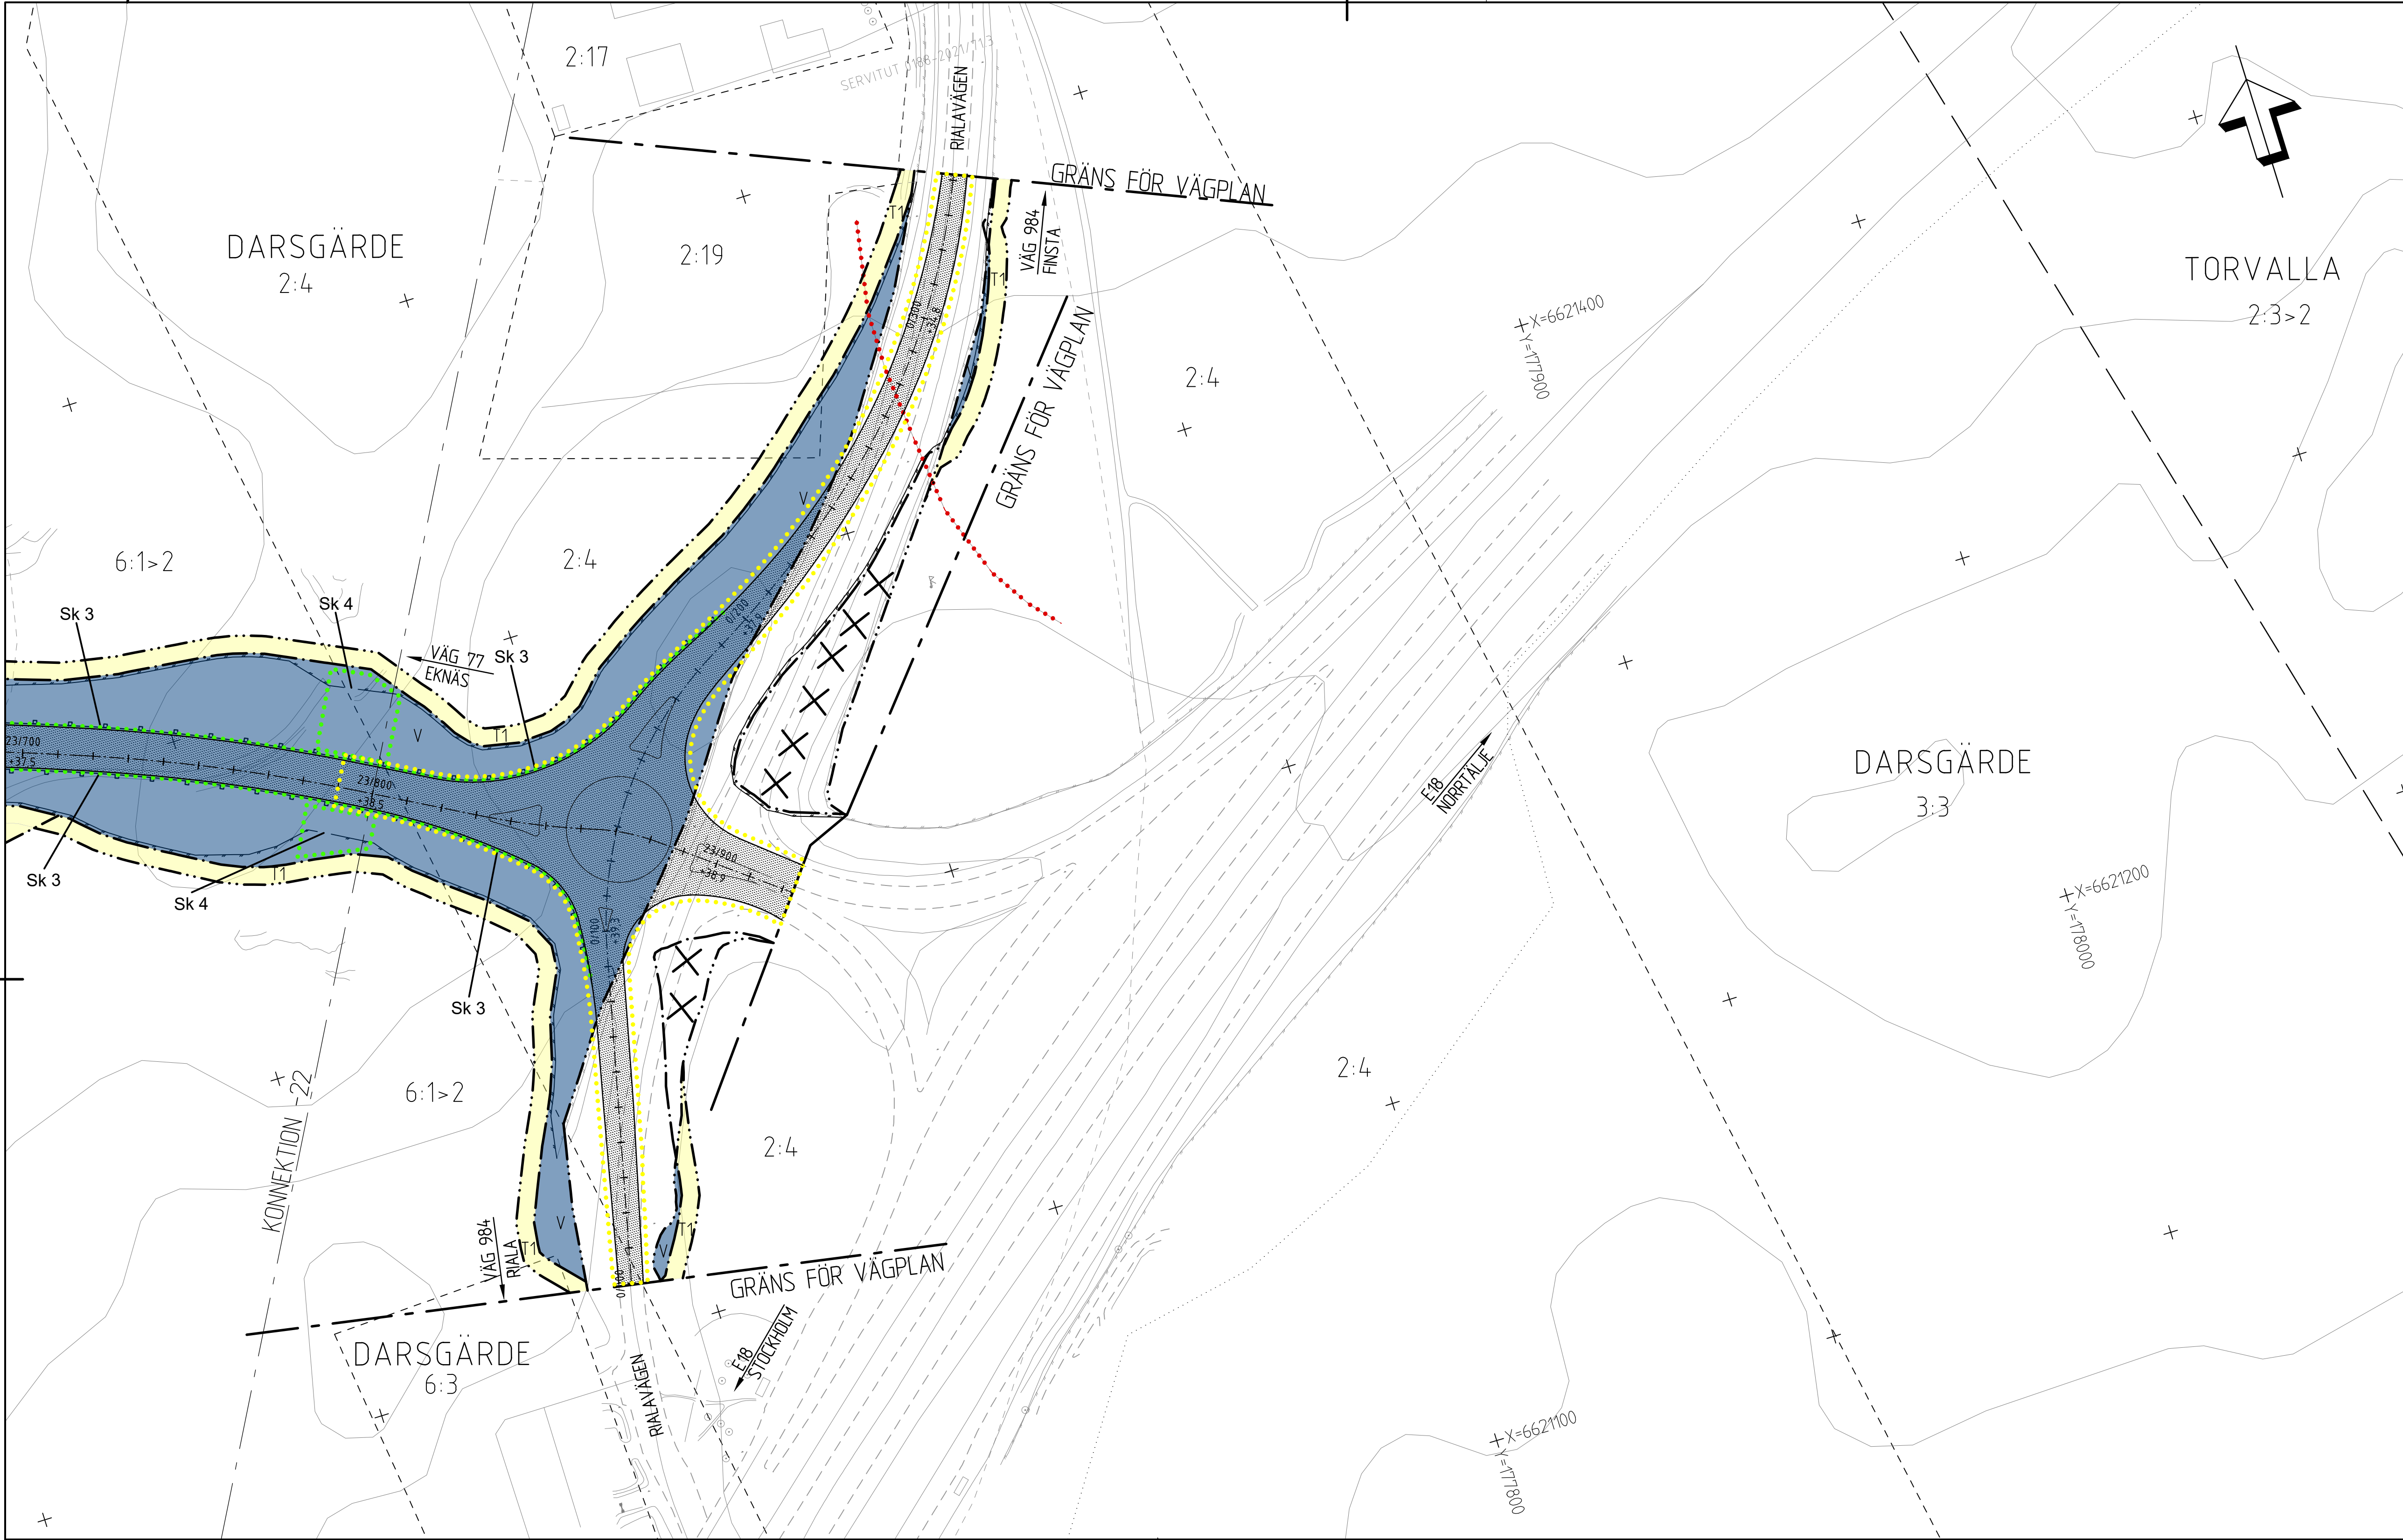

COORDINATSYSTEM

PLAN: SWREF 99 18 00
HÖJD: RH 2000

FASTIGHETSKARTAN ERHÅLLEN
FRÅN LANTMÄTERIET 2026-02-17

ORIENTERINGSFIGUR

TYP AV PLAN		VÄGPLAN	
GRANSKNINGSSTATUS / SYFTE			
HANDLINGSTYP		SAMRÅDSHANDLING	
DATUM	2026-08-10	LEVERANS / ÄNDRINGS-PM	
OBJEKT	VÄG 77 EKNÄS - LEDINGE		
DELOMRÅDE / BANDEL			
4 EKNÄS - LEDINGE			
ANLÄGGNINGSDEL			
00 GEMENSAMT			
OBJEKTNUMMER / KM	107256	KONSTRUKTIONNUMMER	
BESTÄLLARE	J. TANNERFALK	LEVERANTÖR	SWECO
GODKÄND AV	L. BLECKUR	UPPDRAGSGENOMFÖRARE	30042714
RITNINGSTYP			
PLAN			
TEKNIKOMRÅDE / INNEHÅLL			
VÄGUTFORMNING OCH TRAFIK			
BESKRIVNING			
PLANKARTA VÄG 77 KM 23/800 - 23/920			
SKALA	1:1000	FORMAT	A1
RITNINGSGENOMFÖRARE	4 00 T 02 23	BLAD	23
NÄSTA BLAD		BET	

TECKENFÖRKLARING

- MARKANSPRÅK

GRÄNS FÖR VÄGOMRÅDE

AVGRÄNSNING MELLAN OLIKA TYPER AV MARKANSPRÅK

V VÄGOMRÅDE MED VÄGRÄTT

Vi VÄGOMRÅDE MED INSKRÄNKT VÄGRÄTT

T TILLFÄLLIG NYTTJANDERÄTT, GALLER UNDER HELA BYGGTIDEN, DÖCK SOM LÄNGST TILL 3 MÅNADER EFTER SLUTBESIKTNING

T1 TILLFÄLLIG NYTTJANDERÄTT FÖR UPPLAG AV MASSOR, SAMT SKYDD AV RÖTTER

T2 TILLFÄLLIG NYTTJANDERÄTT FÖR ETABLERINGSYTOR

T3 TILLFÄLLIG NYTTJANDERÄTT FÖR BYGGTRAFIK OCH TILLFÄLLIGA FÖRBIFARTER
- PROJEKTERAT

0/000

+00,0

LÄNGDMÄTNING OCH HÖJDSÄTTNING

VÄGKANT

NY ALLMÄN VÄG

VÄGRÄCKE, HUVUDSAKLIG PLACERING

VILTSTÄNGSEL, HUVUDSAKLIG PLACERING

AVSER BELYST VÄGANLÄGGNING
- SKYDDSÅTGÄRDER OCH FÖRSIKTIGHETSMÅTT

Sk 1

Sk 2

Sk 3

Sk 4

MARKERING ELLER AVGRÄNSNING AV SKYDDSÅTGÄRDER OCH FÖRSIKTIGHETSMÅTT

FAUNAPASSAGE

EVENTUELLT ERBJUDANDE OM FASTIGHETSNÄRA ÅTGÄRDER EFTER FÖRDUJAD UTREDNING

HÖGKAPACITETSRÄCKE

VILTUTHOPP

TRUMMOR ANLÄGGS SÅ ATT DE INTE UTGÖR VANDRINGSHINDER
- VERKSAMHETER/ÅTGÄRDER SOM UNDANTAS FRÅN FÖRBUD ENLIGT MILJÖBALKEN

STRANDSKYDD

FÖRBUDEN I 7:15 MB GÄLLER EJ BYGGANDE AV ALLMÄN VÄG

BIOTOPSKYDD

FÖRBUDEN I 7:11 2 ST. MB GÄLLER EJ BYGGANDE AV ALLMÄN VÄG

SKYLDIGHETEN ATT GÖRA ANMÄLAN FÖR SAMRÅD ENLIGT 12:6 MB GÄLLER INTE FÖR DE VERKSAMHETER OCH ÅTGÄRDER SOM BEHOVS FÖR ATT BYGGA VÄGEN OCH SOM FASTSTÄLLS OCH INGÅR I VÄGOMRÅDE FÖR ALLMÄN VÄG ELLER OMRÅDE FÖR TILLFÄLLIG NYTTJANDERÄTT.

- ÖVRIGA BETECKNINGAR

TRAKTGRÄNS

FASTIGHETSGRÄNS

LEDNINGSRÄTT/SERVITUT/SAMFÄLLIGHET

LUFTBUREN ELLEDNING

BYGGNADER (BOSTAD, ÖVRIGA BYGGNADER)

FASTIGHETSBETECKNING

TRAKTNAVN

INDRAGNING AV VÄG OCH VÄGOMRÅDE FRÅN ALLMÄNT UNDERHÅLL

GEMENSAMHETSANLÄGGNING

TRÄD

FÖRNLÄMNING

INMÄTT DIKE

