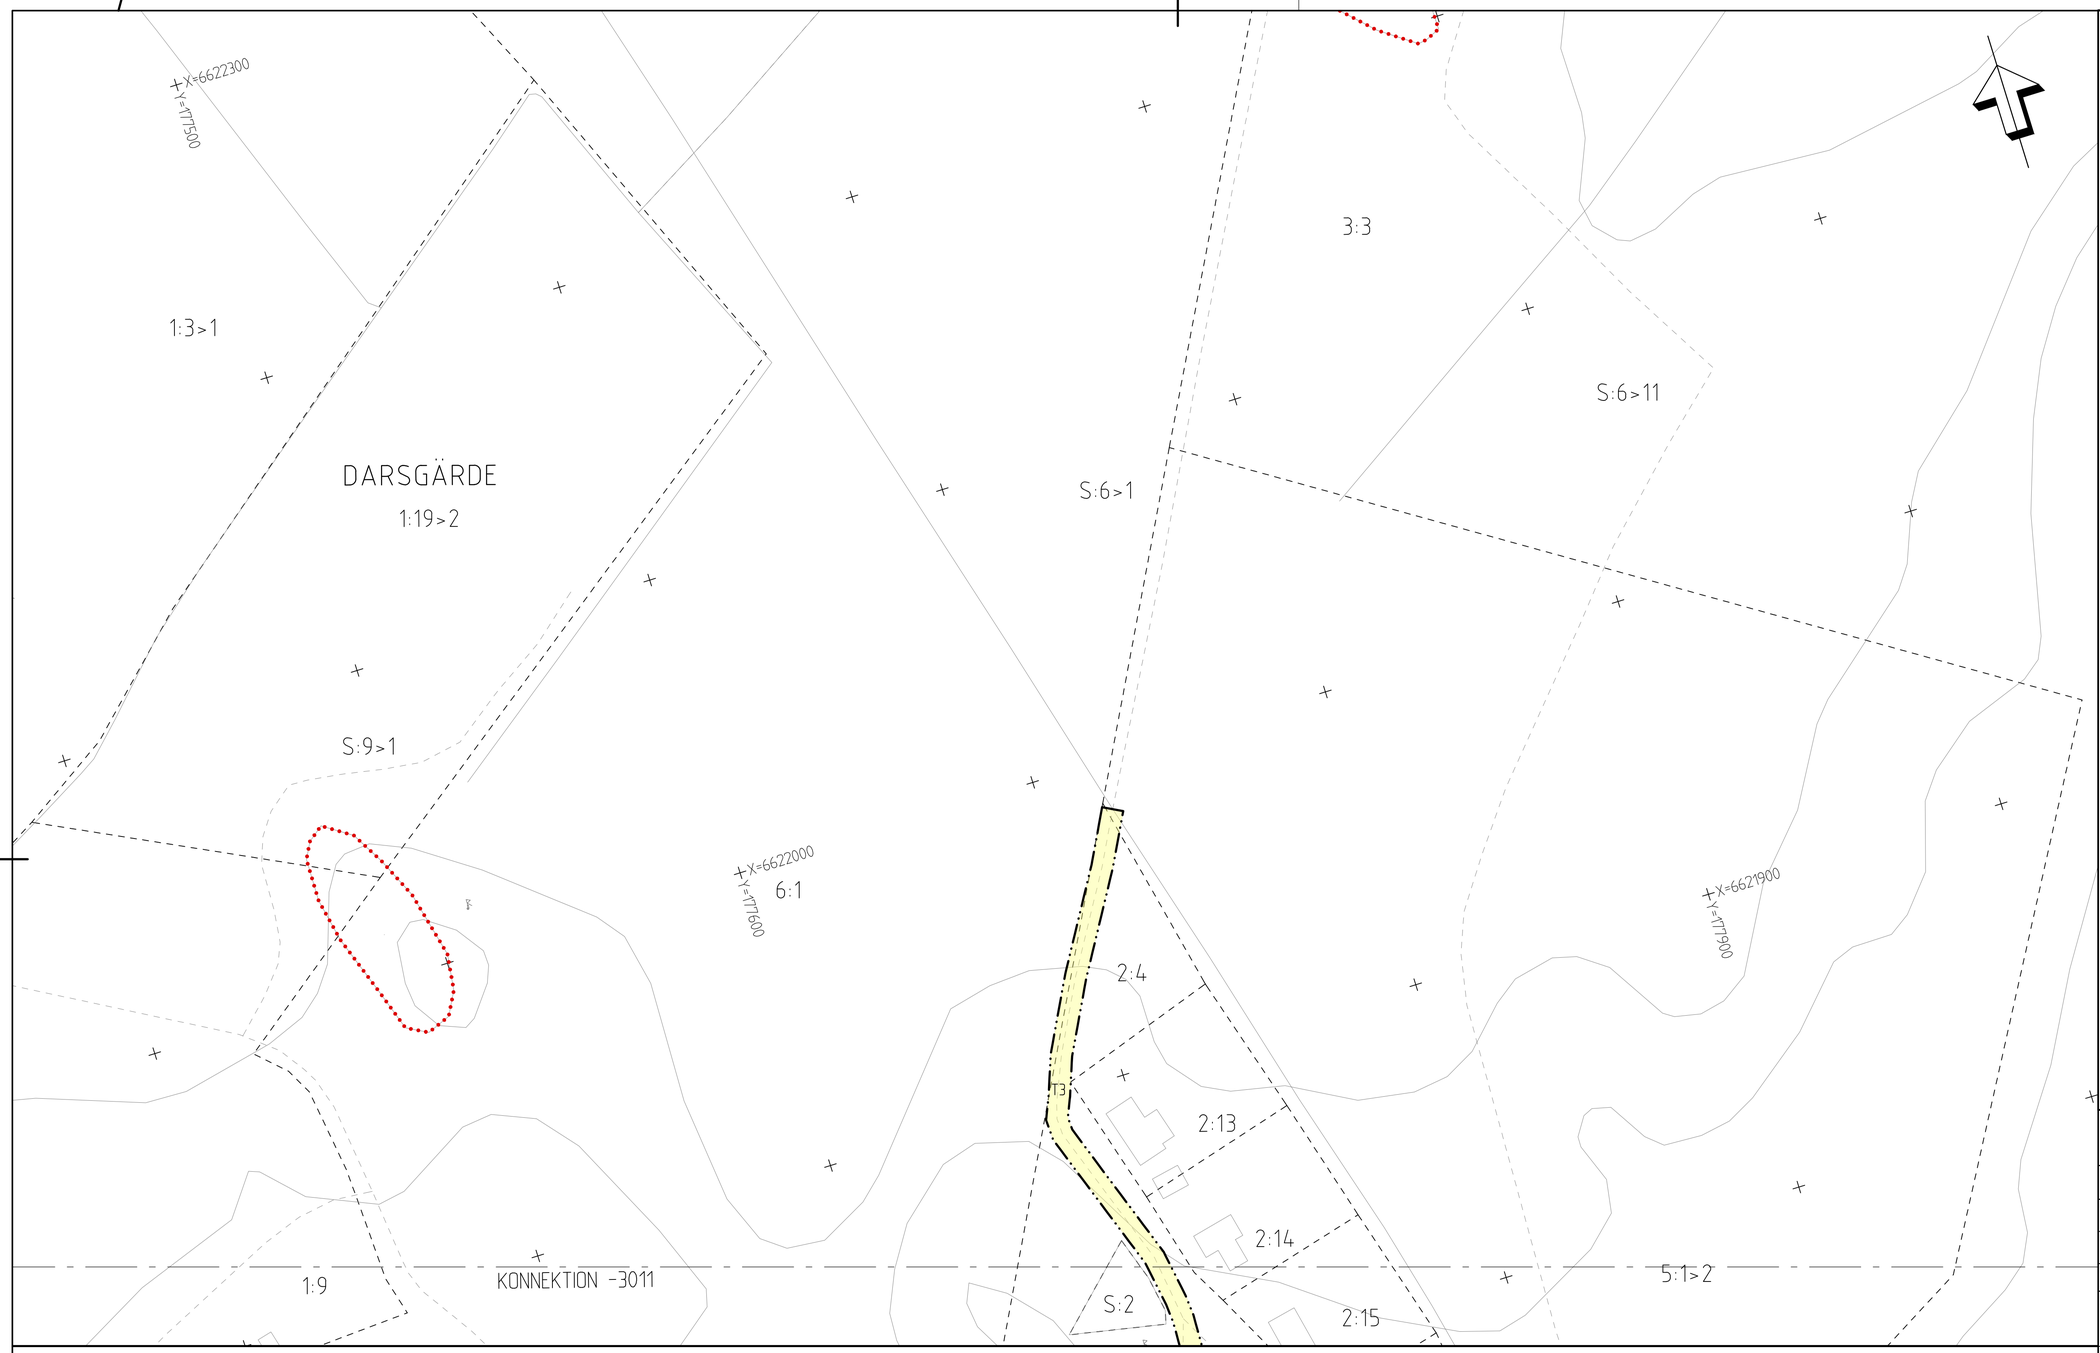

KOORDINATSYSTEM

PLAN: SWEREF 99 18 00
HÖJD: RH 2000

FASTIGHETSKARTAN ERHÅLLEN
FRÅN LANTMÄTERIET 2026-02-17

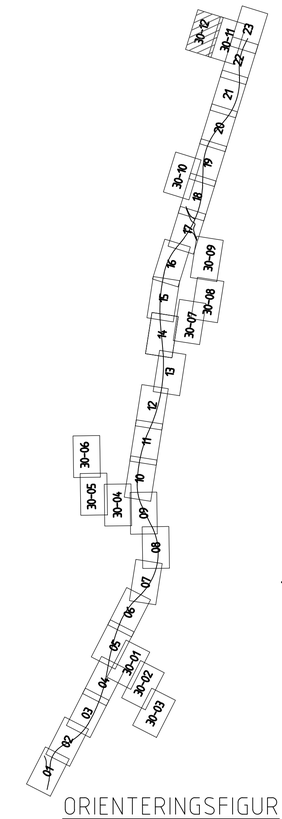

ORIENTERINGSFIGUR

TECKENFÖRKLARING

MARKANSPRÅK

- GRÄNS FÖR VÄGOMRÅDE
- AVGRÄNSNING MELLAN OLIKA TYPER AV MARKANSPRÅK
- V — VÄGOMRÅDE MED VÄGRÄTT
- Vi — VÄGOMRÅDE MED INSKRÄNKT VÄGRÄTT
- T — TILLFÄLLIG NYTTJANDERÄTT, GÄLLER UNDER HELA BYGGTIDEN, DOCK SOM LÄNGST TILL 3 MÅNADER EFTER SLUTBESIKTNING
- T1 — TILLFÄLLIG NYTTJANDERÄTT FÖR UPPLAG AV MASSOR, SAMT SKYDD AV RÖTTER
- T2 — TILLFÄLLIG NYTTJANDERÄTT FÖR ETABLERINGSYTOR
- T3 — TILLFÄLLIG NYTTJANDERÄTT FÖR BYGGTRAFIK OCH TILLFÄLLIGA FÖRBIFARTER

PROJEKTERAT

- 0/000 / +00,0 — LÄNGDMÄTNING OCH HÖJDSÄTTNING
- VÄGKANT
- NY ALLMÄN VÄG
- VÄGRÄCKE, HUVUDSAKLIG PLACERING
- VILTSTÄNGSEL, HUVUDSAKLIG PLACERING
- AVSER BELYST VÄGANLÄGGNING

SKYDDSÅTGÄRDER OCH FÖRSIKTIGHETSMÅTT

- MARKERING ELLER AVGRÄNSNING AV SKYDDSÅTGÄRDER OCH FÖRSIKTIGHETSMÅTT
- Sk 1 — FAUNAPASSAGE
- Sk 2 — EVENTUELLT ERBJUDANDE OM FASTIGHETSNÄRA ÅTGÄRDER EFTER FÖRDJUPAD UTREDNING
- Sk 3 — HÖGKAPACITETSRÄCKE
- Sk 4 — VILTUTHOPP

TRUMMOR ANLÄGGS SÅ ATT DE INTE UTGÖR VANDRINGSHINDER

VERKSAMHETER/ÅTGÄRDER SOM UNDANTAS FRÅN FÖRBUD ENLIGT MILJÖBALKEN

- STRANDSKYDD

FÖRBUDEN I 7:15 MB GÄLLER EJ BYGGANDE AV ALLMÄN VÄG

- BIOTOPSKYDD

FÖRBUDEN I 7:11 2 ST. MB GÄLLER EJ BYGGANDE AV ALLMÄN VÄG

SKYLDIGHETEN ATT GÖRA ANMÄLAN FÖR SAMRÅD ENLIGT 12:6 MB GÄLLER INTE FÖR DE VERKSAMHETER OCH ÅTGÄRDER SOM BEHÖVS FÖR ATT BYGGA VÄGEN OCH SOM FASTSTÄLLS OCH INGÅR I VÄGOMRÅDE FÖR ALLMÄN VÄG ELLER OMRÅDE FÖR TILLFÄLLIG NYTTJANDERÄTT.

ÖVRIGA BETECKNINGAR

- TRAKTGRÄNS
- FASTIGHETSGRÄNS
- LEDNINGSRÄTT/SERVITUT/SAMFÄLLIGHET
- LUFTBUREN ELLEDNING
- BYGGNADER (BOSTAD, ÖVRIGA BYGGNADER)
- 2113 — FASTIGHETSBETECKNING
- TRAKTNAMN — TRAKTNAMN
- INDRAGNING AV VÄG OCH VÄGOMRÅDE FRÅN ALLMÄNT UNDERHÅLL
- GEMENSAMHETSANLÄGGNING
- TRÄD
- FORNLÄMNING
- INMÄTT DIKE

SKALA 1:1000 — 0 10 20 40 60 80 100 m

TYP AV PLAN	VÄGPLAN
GRANSKNINGSSTATUS / SYFTE	
HANDLINGSTYP	SAMRÅDSHANDLING
DATUM	2026-08-10
LEVERANS / ÄNDRINGS-PM	
OBJEKT	VÄG 77 EKNÄS - LEDINGE
DELOMRÅDE / BANDEL	4 EKNÄS - LEDINGE
ANLÄGGNINGSDEL	30 ANSLUTNINGSVÄGAR OCH PARALLELLVÄGAR
OBJEKTNUMMER / KM	107256
KONSTRUKTIONSNUMMER	
BESTÄLLARE	TRAFIKVERKET
LEVERANTÖR	SWECO
SKAPAD AV	J. TANNERFALK
UPPDRAGSNUMMER	30042714
GODKÄND AV	L. BLECKUR
AVDELNING	TRANSPORT
RITNINGSTYP	PLAN
TEKNIKOMRÅDE / INNEHÅLL	VÄGUTFORMNING OCH TRAFIK
BESKRIVNING	PLANKARTA ÖVRIGT VÄGNÄT
SKALA	1:1000
FORMAT	A1
FÖRVALTNINGSNUMMER	
RITNINGSNUMMER	4 30 T 02 12
BLAD	12
NÄSTA BLAD	
BET	

MOD\Z4009704 MOD\Z4009705 MOD\Z4009706 MOD\Z4011000

Ritning: \\Sweco\se\Common\SE\Location\0860\90\60\EKT\Z2\30042714\1000\5_Arbetsmaterial\CAD\plan\4307122.dwg Skapad av: Bertilsson, Rikard 2026-6-02 14:24