
[illegible]

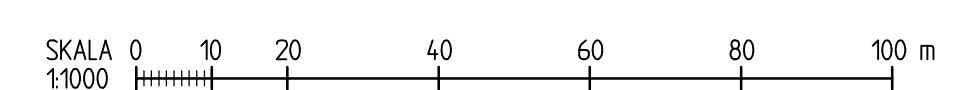


REF.	MODEL	DATE	REF.	MODEL	DATE
2024-01-08 13:06	MODEL N3009206	2024-01-08 13:16	2024-01-08 14:47	MODEL N3009501	2024-01-08 14:57
2024-01-08 14:54	MODEL N3009701	2024-01-08 15:53	2024-01-09 11:16	MODEL N3009207	2024-01-09 11:26
2024-02-07 09:59	MODEL N3009701	2024-02-07 10:59	2024-02-08 14:46	MODEL N3009501	2024-02-08 14:56
2024-02-08 14:53	MODEL N3009706	2024-02-08 15:53	2025-02-16 11:22	MODEL N3009503	2025-02-16 11:32
2024-02-08 15:53	MODEL N3009206	2024-02-08 16:53			
2024-02-08 16:53	MODEL N3009702	2024-02-08 17:53			
2025-02-16 11:22	MODEL N3009702	2025-02-16 11:32			
2025-01-16 15:10	MODEL N3000203				





2024-10-09	13:11
2024-10-08	14:54
2024-12-23	10:49
2024-10-08	14:53
2024-10-08	14:53
2024-12-23	09:49
2024-10-25	07:34
2025-02-16	12:42
2024-10-17	15:02
2025-01-16	16:10




REF.	MODEL	DATE	DATE
REF. MODEL T3000206	MODEL T3000206	2024-01-09 13:51	2024-01-08 14:46
MODEL T3000701	MODEL T3000701	2024-02-06 14:44	2024-01-08 14:47
MODEL T3000931	MODEL T3000931	2024-02-23 09:49	2024-01-09 13:16
MODEL T3000701	MODEL T3000701	2024-01-30 08:11	2024-01-08 14:46
MODEL T3000931	MODEL T3000931	2024-02-23 09:49	2024-01-08 14:46
MODEL T3000501	MODEL T3000501	2024-02-25 07:34	2025-02-16 11:52
MODEL T3000702	MODEL T3000702	2025-02-16 12:42	
MODEL T3000703	MODEL T3000703	2024-01-09 13:51	

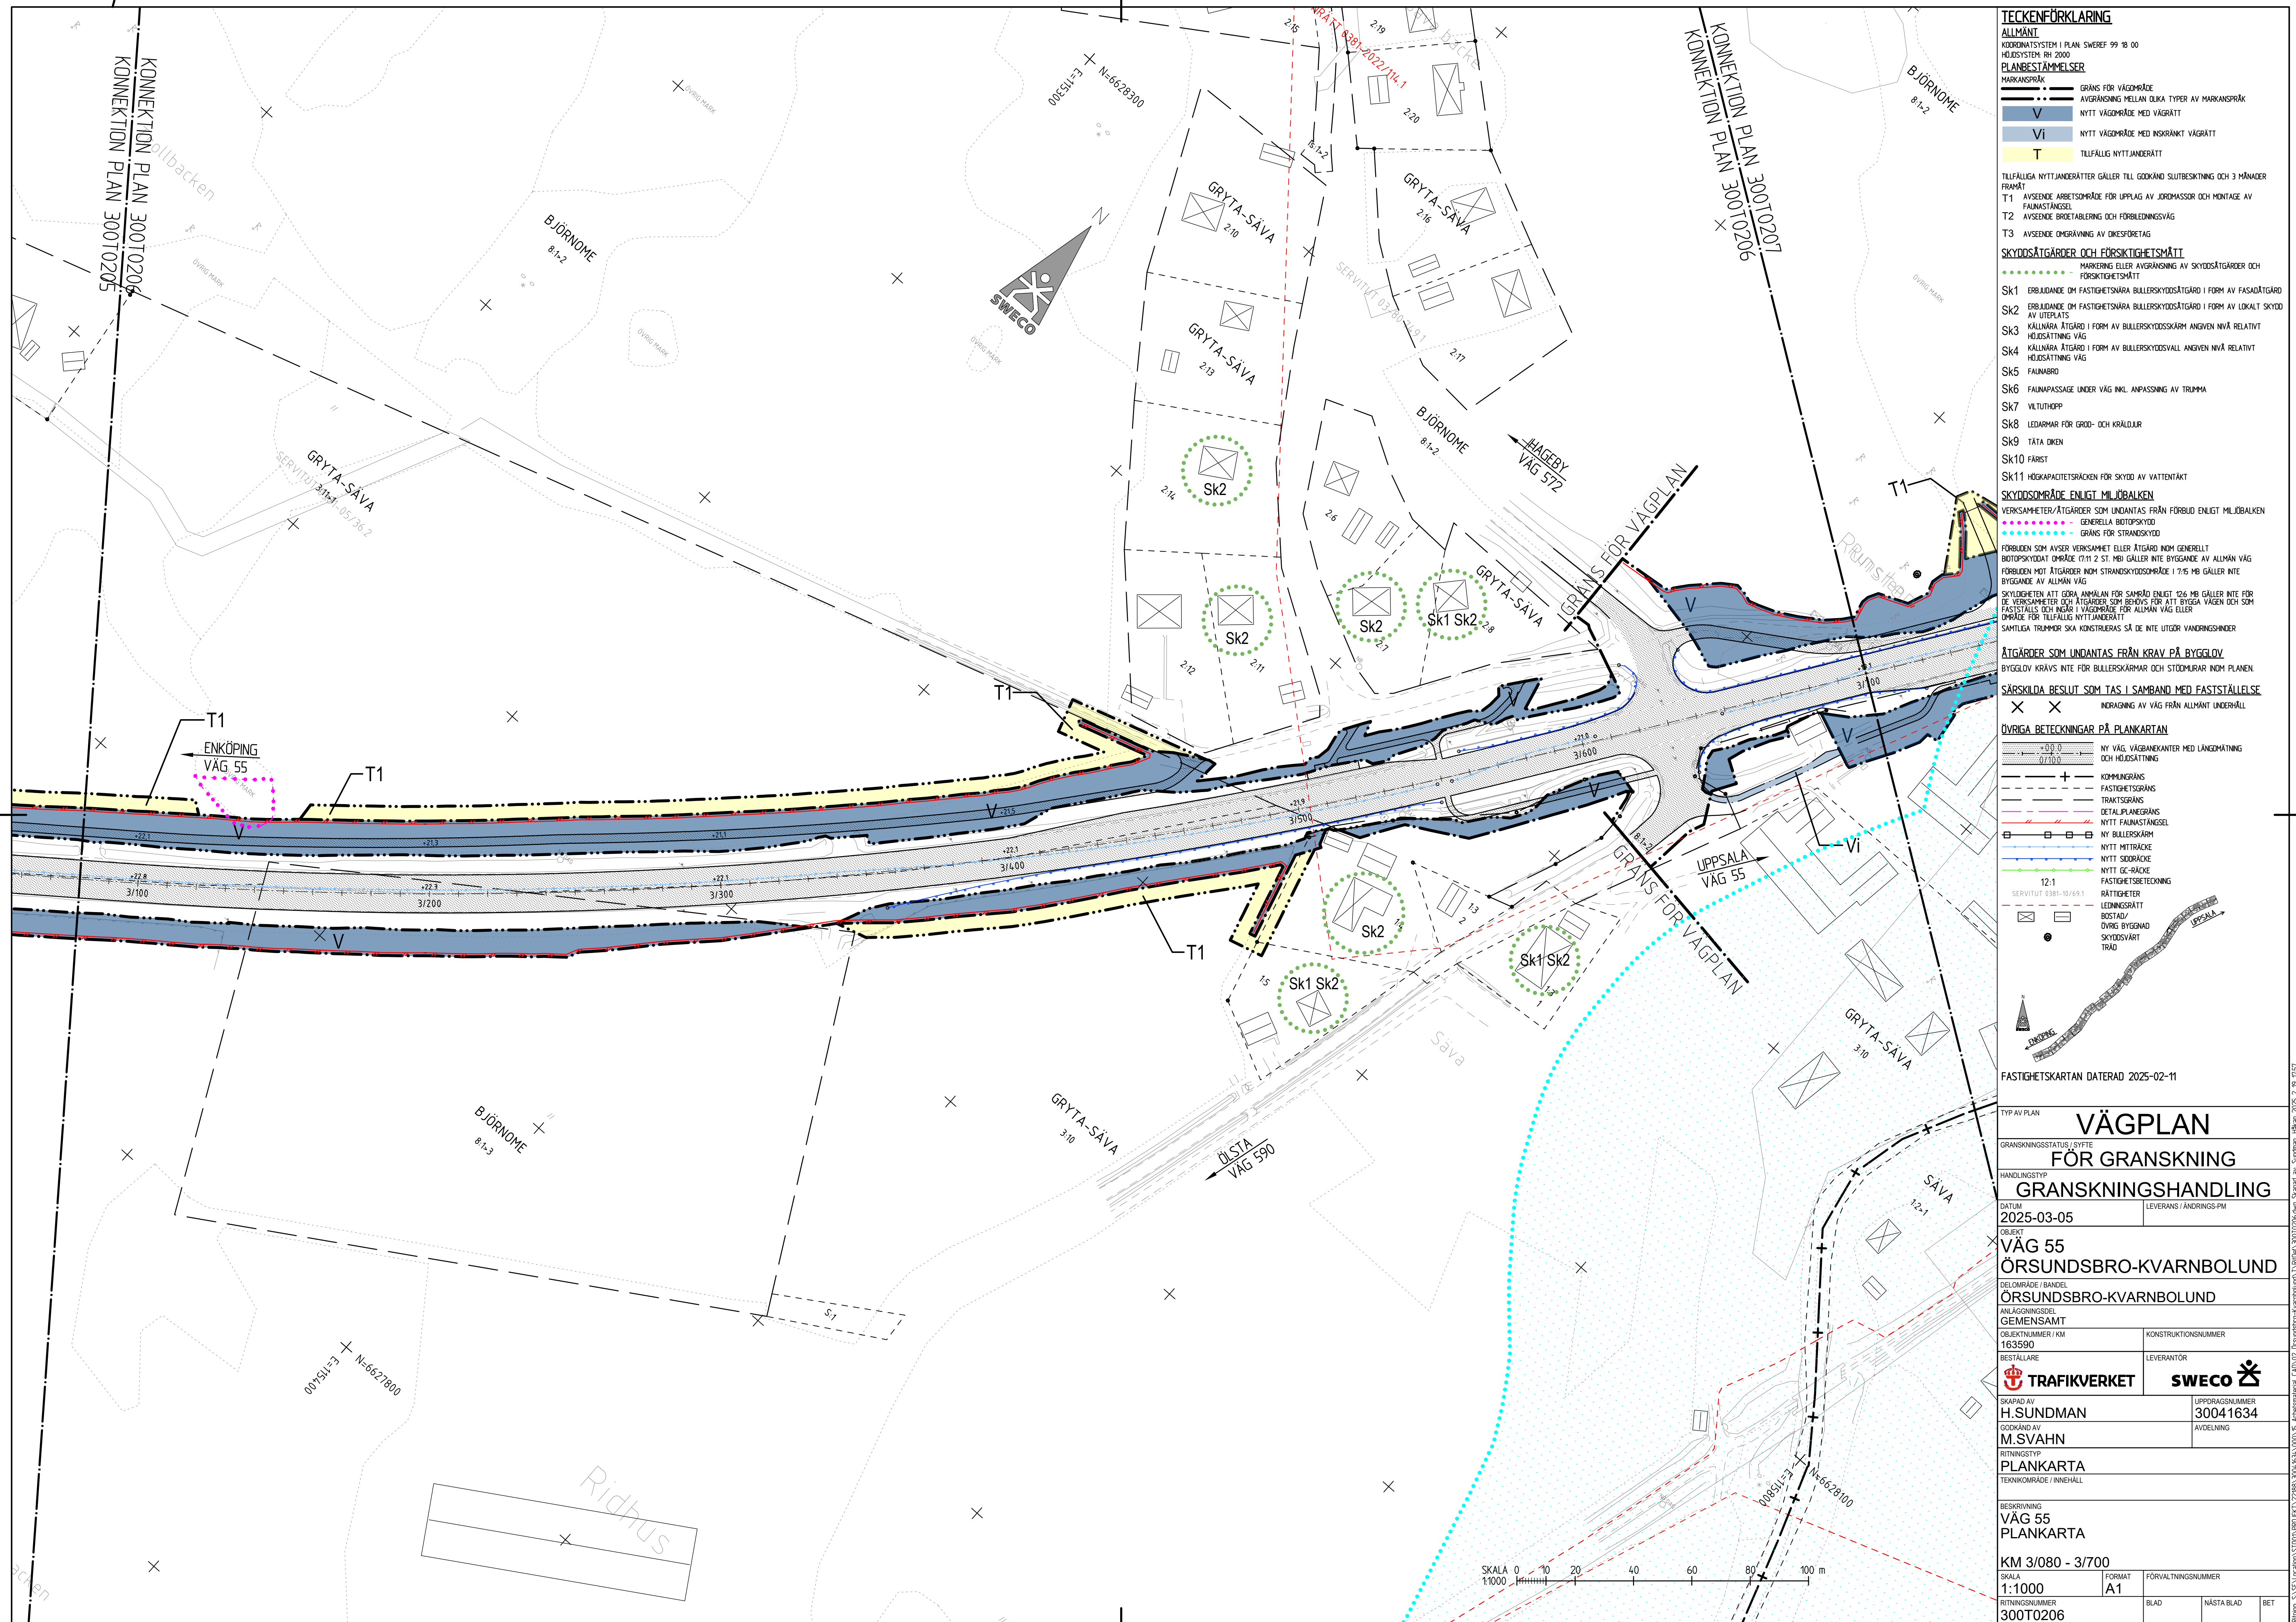


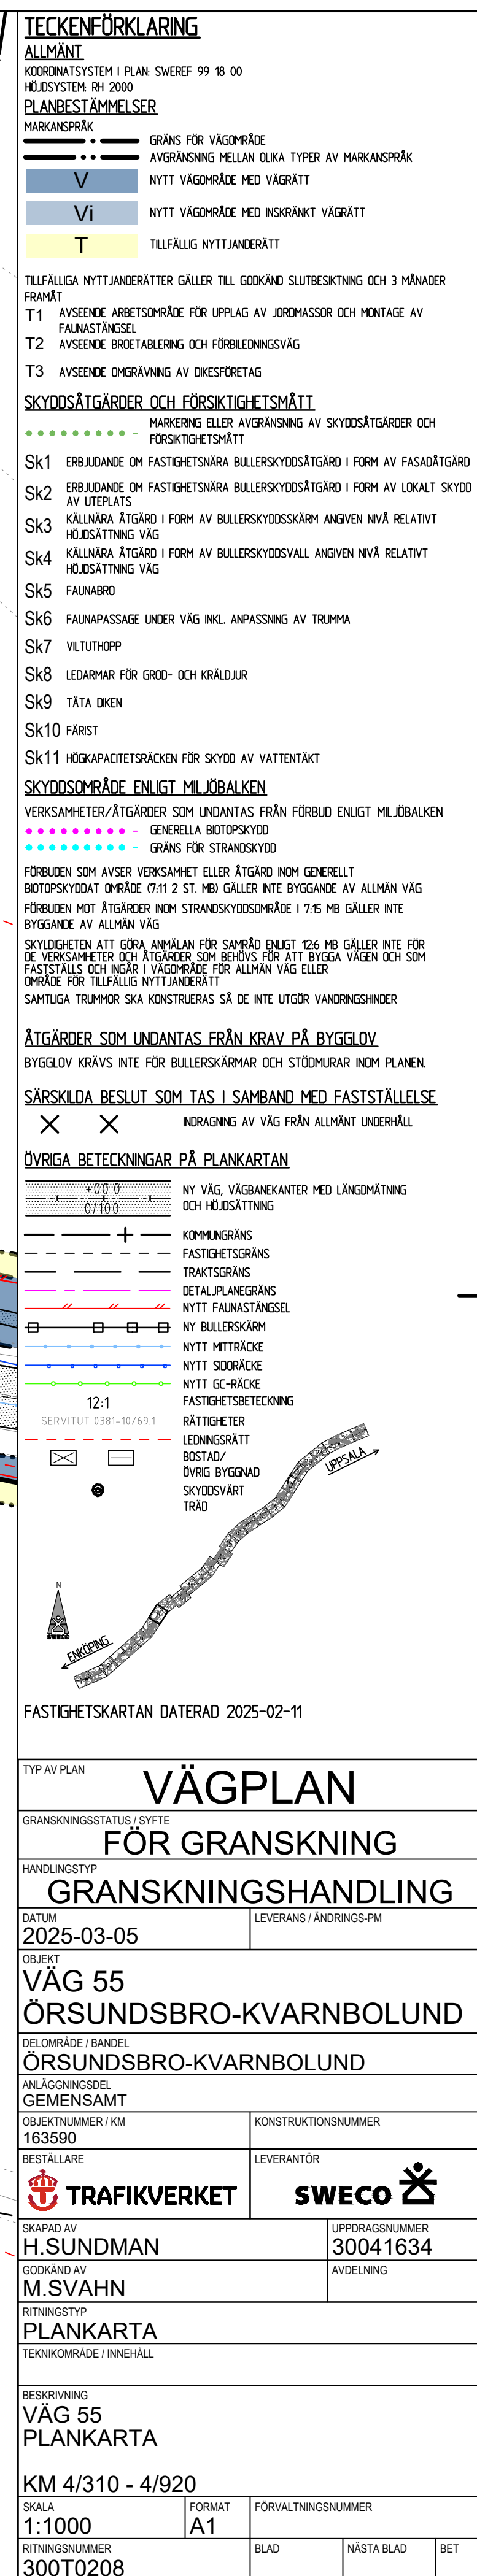


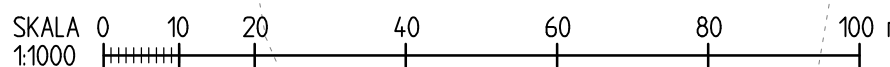

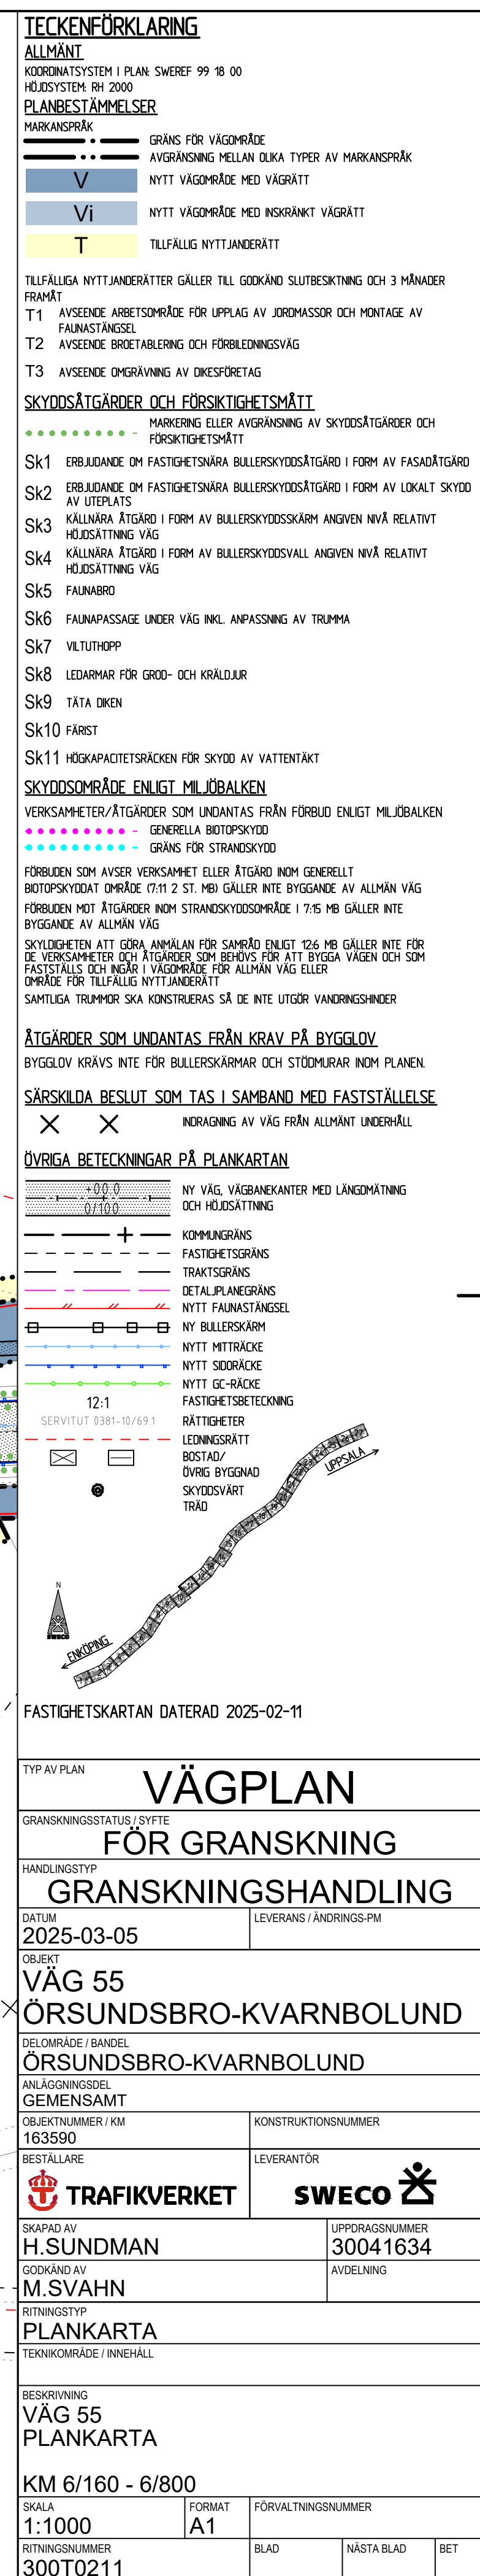

TYP AV PLAN		VÄGPLAN	
GRANSKNINGSSTATUS/ SYFTE			
HÖR FÖR GRANSKNING			
HANDLINGSTYP			
GRANSKNINGSHANDLING			
DATUM	2025-03-05	LEVERANS / ÄNDRINGS-PM	
OBJEKT			
VÄG 55			
ÖRSUNDSBRO-KVARNBOLUND			
DELOMRÅDE / BANDDEL			
ÖRSUNDSBRO-KVARNBOLUND			
ANLÄGGENSGSDEL			
GEMENSÄMT			
OBJEKTNUMMER / KM	163590	KONSTRUKTIONSNUMMER	
BESTÄLLARE		LEVERANTÖR	
 TRAFIKVERKET		 SWECO	
SKAPAD AV	H.SUNDMAN	LUPPRORAGSNUMMER	30041634
GODDKÄND AV	M.SVAHN	ÄVDELNING	
RITNINGSTYP			
PLANKARTA			
TEKNIKOMRÅDE / INNEHÅLL			
BESKRIVNING			
VÄG 55			
PLANKARTA			
KM 6/160 - 6/800			
SKALA	1:1000	FORMAT	A1
RITNINGSNUMMER		FÖRVALTNINGSNUMMER	
30070211		BLAD	NÄSTA BLAD
			BET

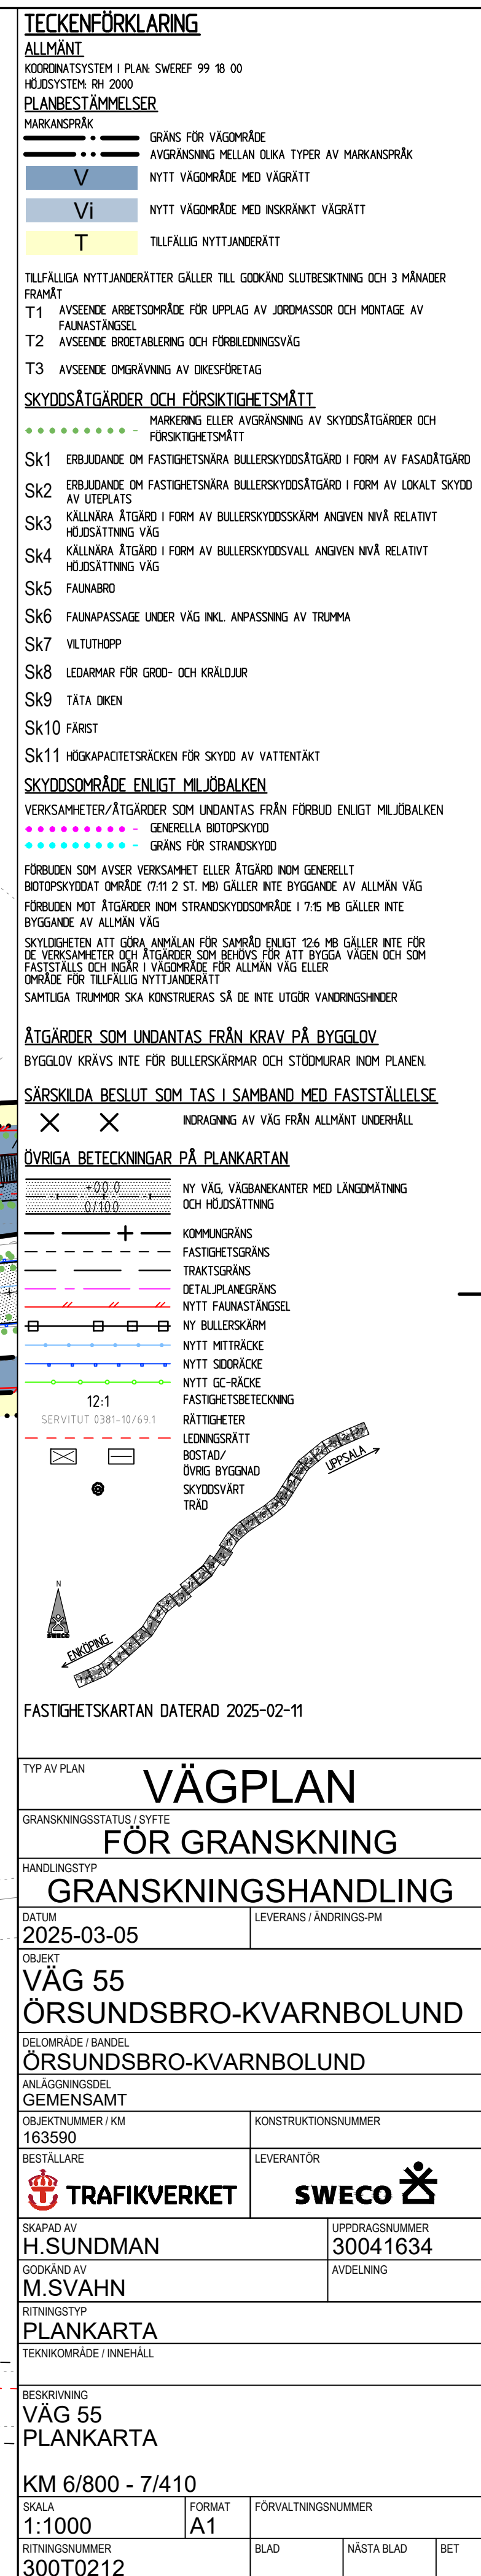[illegible]

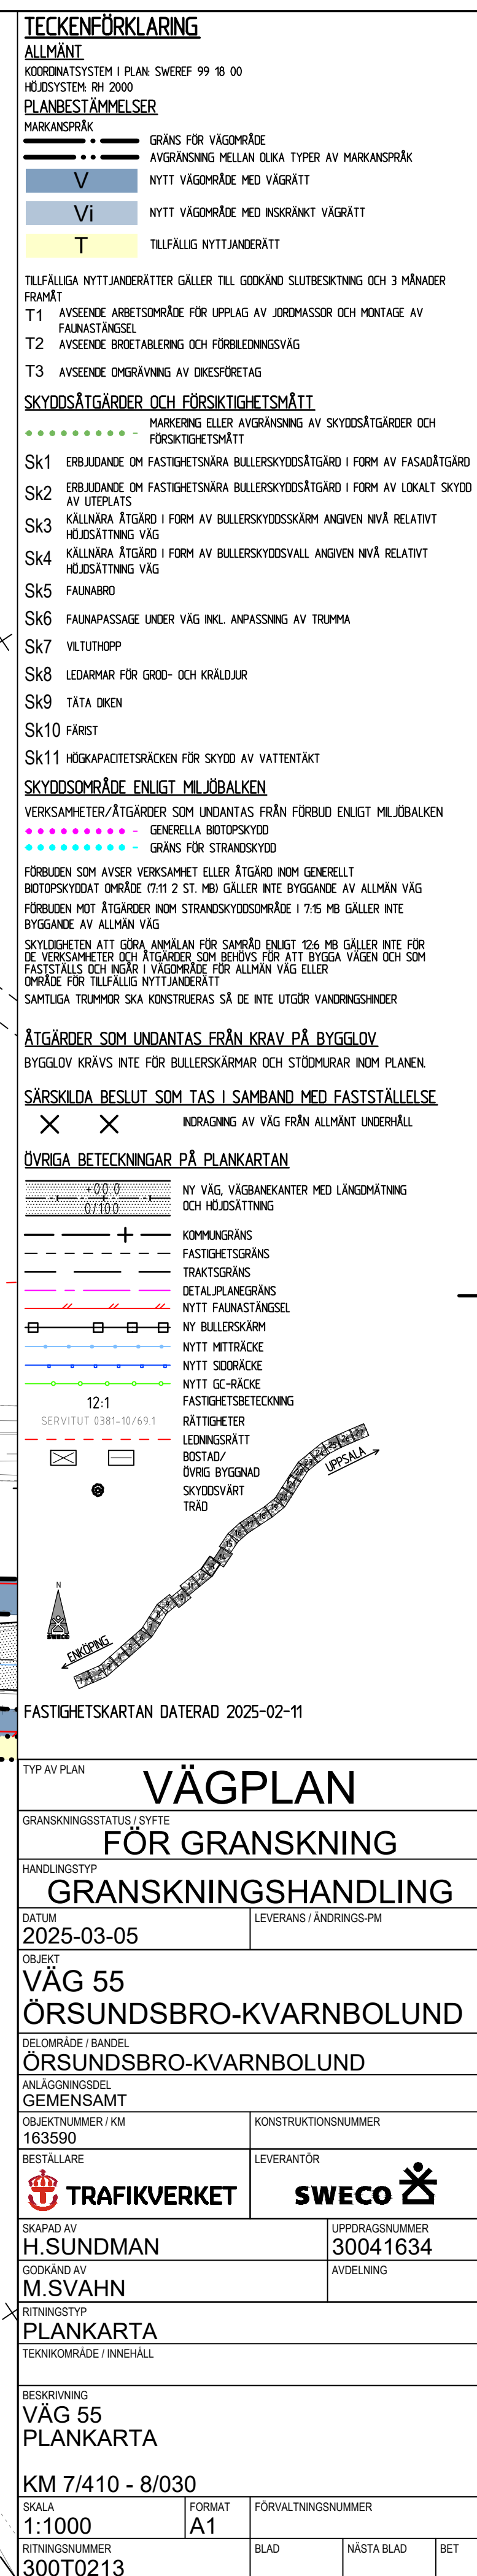[illegible]