


# TECKENFÖRKLARING

- NYTT/SPÄRRIKTAT SPÅR
- BEF. SPÅR
- - - TRAKTGRÄNS
- - - FASTIGHETSGRÄNSER
- · - · - GRÄNS FÖR JÄRNVÄGSMARK
- + + + AVGRÄNSNING MELLAN OLIKA TYPER AV MARKANSPRÅK
- J** NY JÄRNVÄGSMARK MED ÄGANDERÄTT
- T1** TILLFÄLLIGT NYTTJANDE FÖR ETABLERING MM.
- T2** TILLFÄLLIGT NYTTJANDE FÖR BYGGTRAFIK, ÄVEN ÖPPEN FÖR ALLMÄN TRAFIK
- T3** TILLFÄLLIGT NYTTJANDE FÖR BYGGTRAFIK
- BEFINTLIG JÄRNVÄGSMARK MED ÄGANDERÄTT
- SKYDDSÅTGÄRD, BULLERSKYDDSPLANK



KOORDINATSYSTEM:  
 I PLAN: SWEREF 99 13 30  
 I HÖJD: RH 2000  
 0 10 20 30 40 50 60 70 80 90 100  
 SKALA 1:1000

TYP AV PLAN		JÄRNVÄGSPLAN	
LEVERANTÖR <b>ATKINS</b> SNC-LAVALIN	AVDELNING JÄRNVÄG UPPDRAGSNUMMER 2012866	LEVERANS/ÄNDRINGS-PM KONSTRUKTIONSNUMMER	TEKNIKOMRÅDE GRANSKNINGSSTATUS / SYFTE PRELIMINÄR
<b>TRAFIKVERKET</b>	(KIL) - (ÖXNERED) GRUMS BANGÄRD		HANDLINGSTYP SAMRÅDSHANDLING ANLÄGGNINGSTYP
SKAPAD AV ATKINS/T.NILSSON	GRANSKAD AV ATKINS/H.AHOORI	PLANKARTA	KILOMETER-METER 269+000 - 269+500
GODKÄND AV ATKINS/CHBO	DATUM 2018-11-23	SKALA 1:1000	BANDEL 637
		FORMAT A3FF	RITNINGSNUMMER FÖRVALTNING 161732-11-101
			BLAD 004
			NÄSTA BLAD -
			ANDR. -

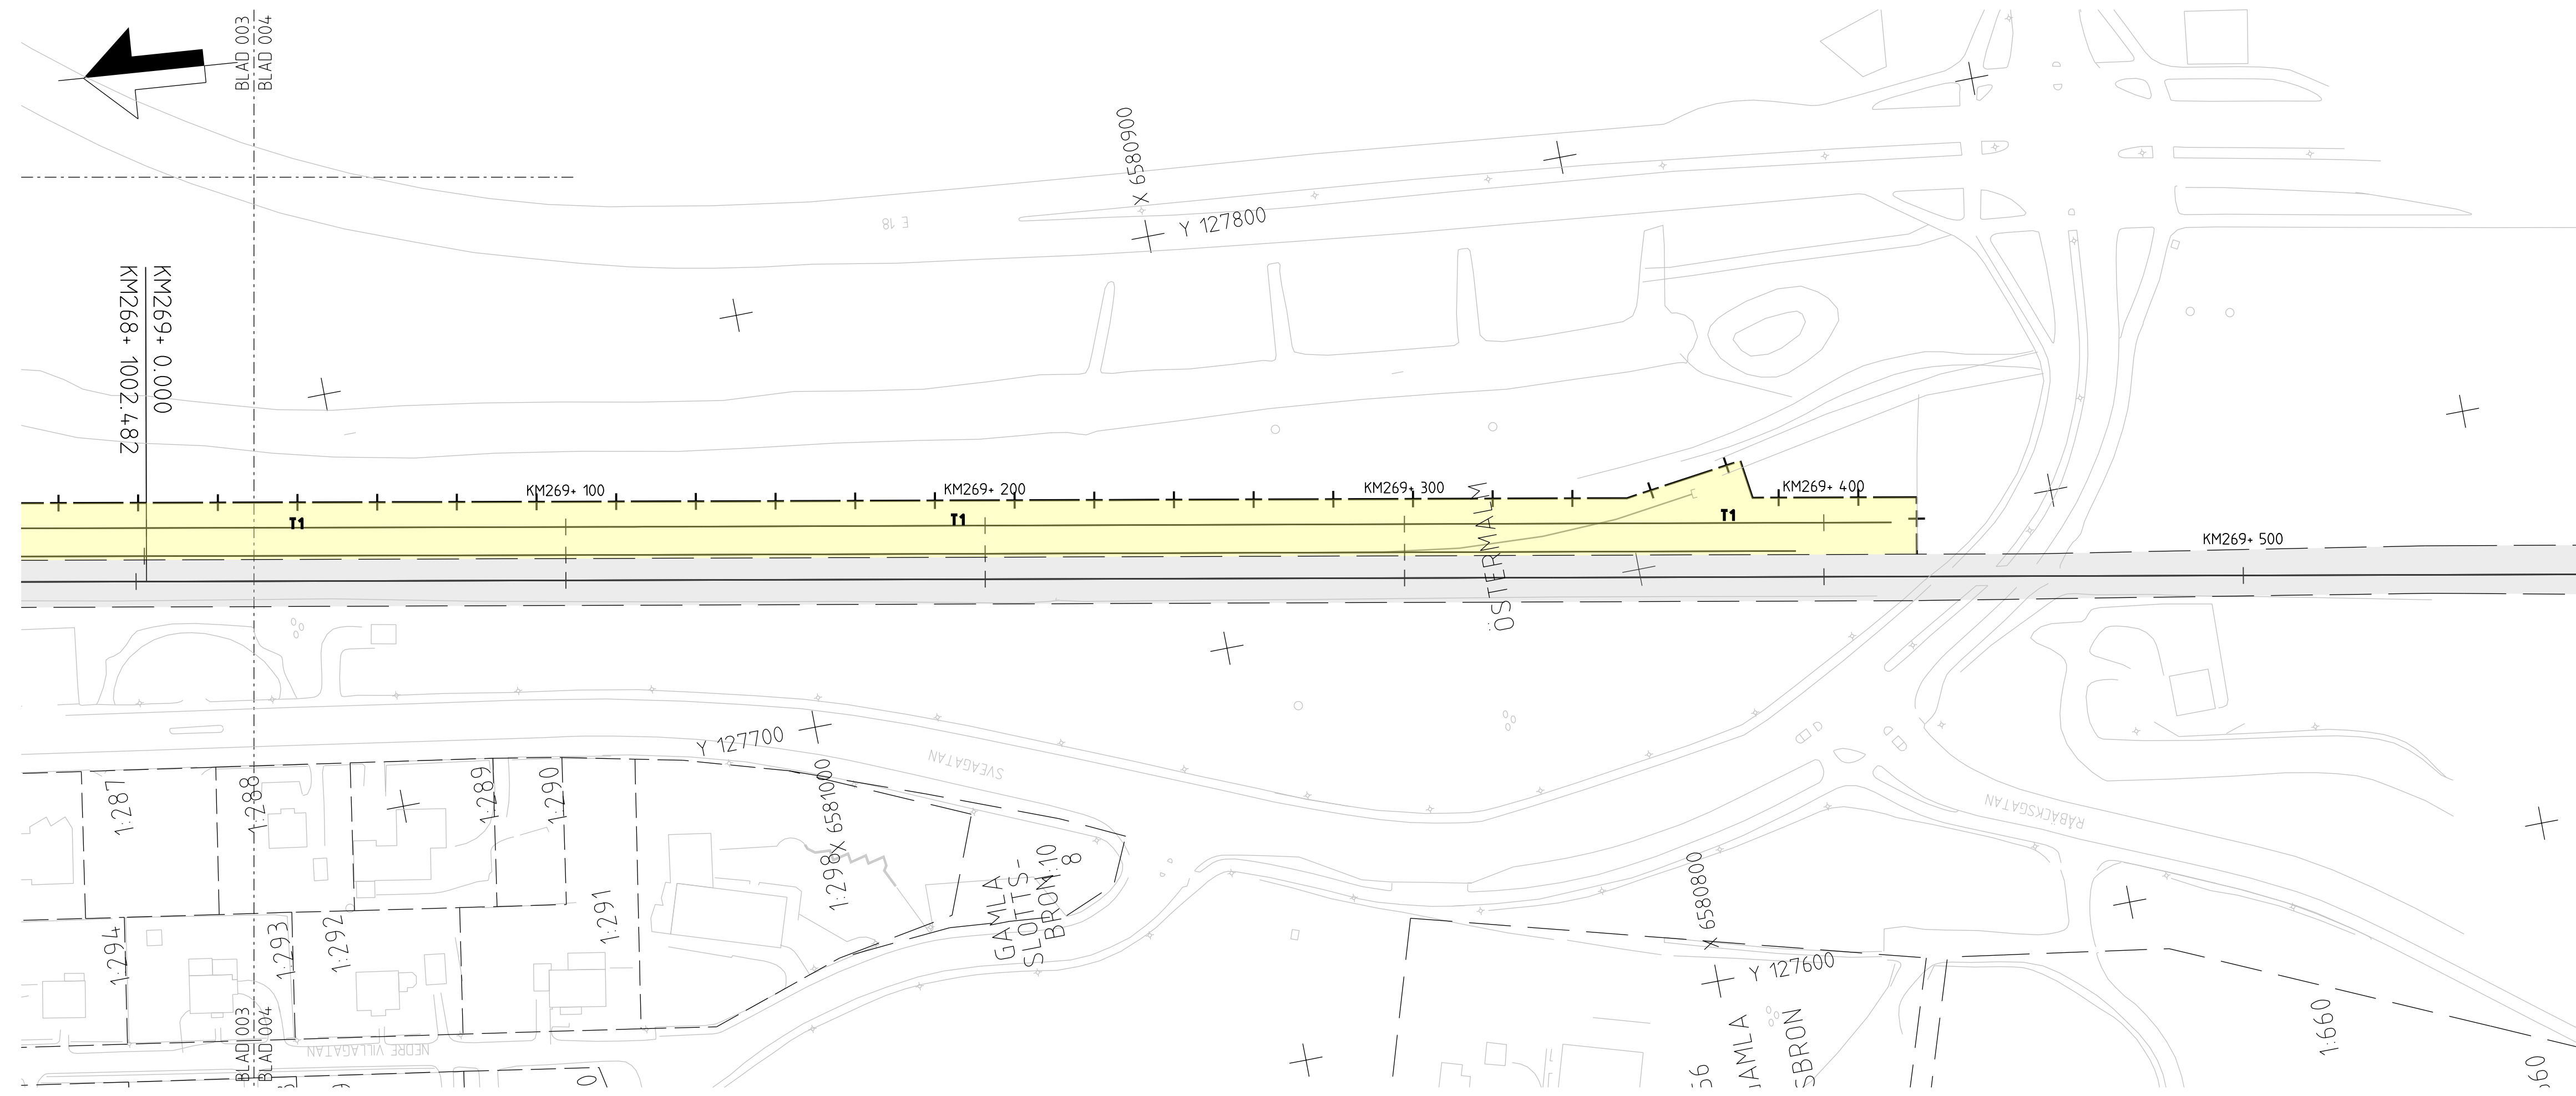

Denna ritning är Trafikverkets egendom. Allt obehörigt begagnande av ritningen beivras enligt lag.  
 TRAFIKVERKET