


Detalj

Princip för vägområde vid indraget faunastängsel

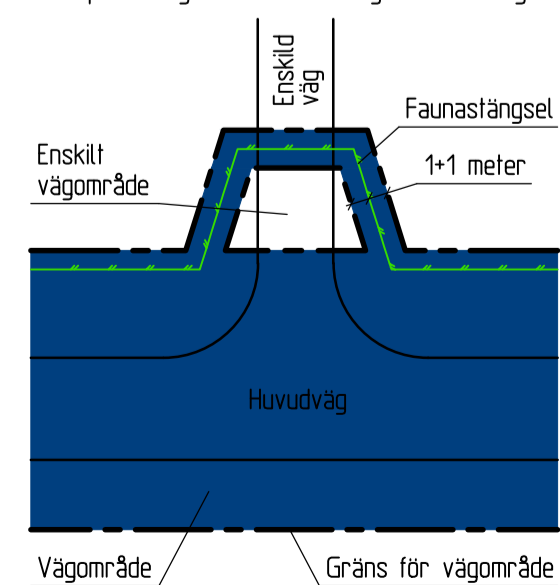


TYP AV PLAN		VÄGPLAN	
GRANSKNINGSSTATUS / SYFTE			
HANDLINGSTYP			
DATUM 2021-12-17		LEVERANS / ÄNDRINGS-PM	
OBJEKT E45 SÄFFLE-VALNÄS MÖTESFRI LANDSVÄG			
DELOMRÅDE / BANDEL 3 HAMMAR-VALNÄS			
ANLÄGGNINGSDJEL 01 E45			
OBJEKTNUMMER / KM 155701		KONSTRUKTIONNUMMER	
BESTÄLLARE TRAFIKVERKET		LEVERANTÖR AFRY	
SKAPAD AV T ENGSTRÖM		UPPRAGSNUMMER 739439	
GODKÄND AV C MATTSSON		ÄNDRING	
RITNINGSTYP TYPSEKTIONER			
TEKNIKOMRÅDE / INNEHÅLL T VÄGUTFORMNING OCH TRAFIK			
BESKRIVNING TYPSEKTIONER			
SKALA 1:100	FORMAT A1	FÖRVALTNINGSNUMMER	
RITNINGNUMMER 3 01 T 04 01	BLAD	NÄSTA BLAD	BET

ENGSTRÖM, TDBAS
X:\VÄRKLSTAD\139439 - E45 SÄFFLE-VALNÄS - 05598-102.LAD\ENV\TITDEF\301T04\DWG

REF: MODELL1300001
2020-05-19 08:47

Lager:

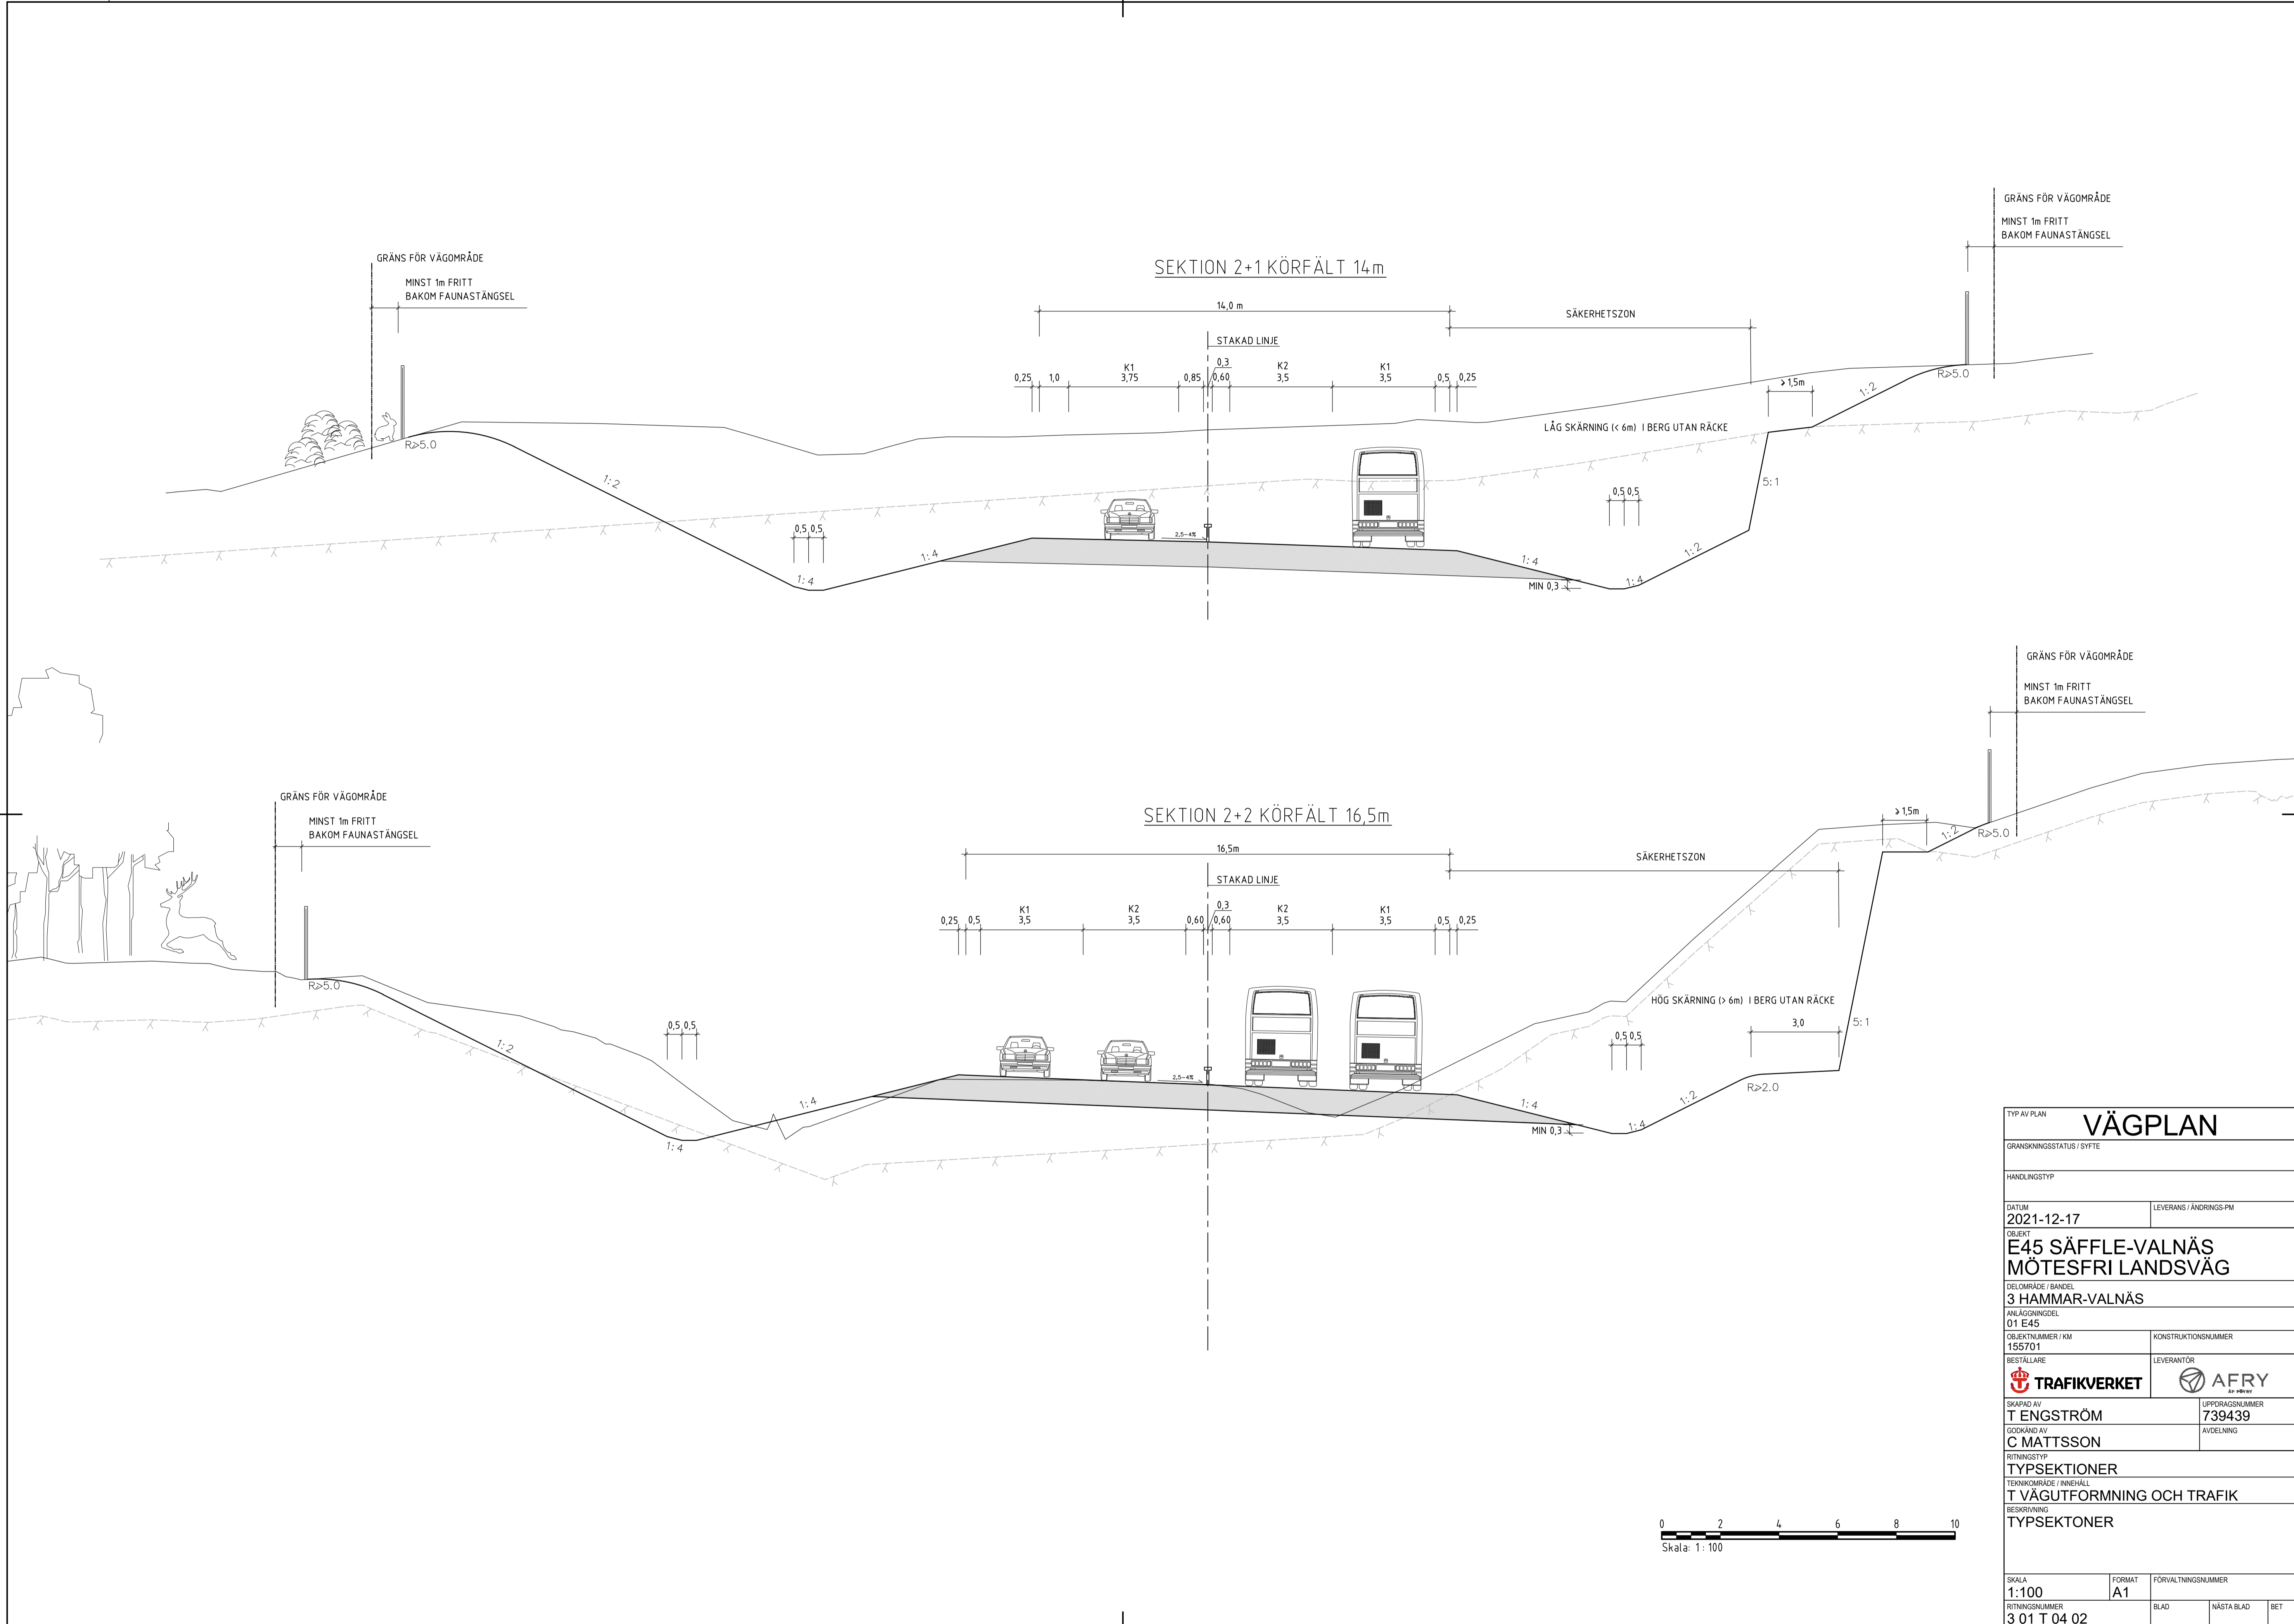


GRÄNS FÖR VÄGOMRÅDE
MINST 1m FRITT
BAKOM FAUNASTÄNGSEL

GRÄNS FÖR VÄGOMRÅDE
MINST 1m FRITT
BAKOM FAUNASTÄNGSEL

GRÄNS FÖR VÄGOMRÅDE
MINST 1m FRITT
BAKOM FAUNASTÄNGSEL

GRÄNS FÖR VÄGOMRÅDE
MINST 1m FRITT
BAKOM FAUNASTÄNGSEL

TYP AV PLAN		VÄGPLAN	
GRANSKNINGSSTATUS / SYFTE			
HANDLINGSTYP			
DATUM 2021-12-17		LEVERANS / ÄNDRINGS-PM	
OBJEKT E45 SÄFFLE-VALNÄS MÖTESFRI LANDSVÄG			
DELOMRÅDE / BANDEL 3 HAMMAR-VALNÄS			
ANLÄGGNINGSDEL 01 E45			
OBJEKTNUMMER / KM 155701		KONSTRUKTIONSNUMMER	
BESTÄLLARE		LEVERANTÖR	
SKAPAD AV T ENGSTRÖM		UPPDRAGSNUMMER 739439	
GODKÄND AV C MATTSSON		AVDELNING	
RITNINGSTYP TYPSEKTIONER			
TEKNIKOMRÅDE / INNEHÅLL T VÄGUTFORMNING OCH TRAFIK			
BESKRIVNING TYPSEKTIONER			
SKALA 1:100	FORMAT A1	FÖRVALTNINGSNUMMER	
RITINGSNUMMER 3 01 T 04 02	BLAD	NÄSTA BLAD	BET

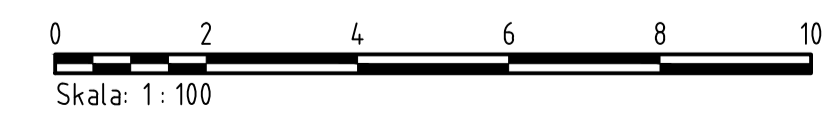

X:\REFMODELL\3000401_2020-05-08\47

X:\KARLSTAD\39439 - E45 SÄFFLE-VALNÄS - 02_CAD\3\T\RITEF\301T0402.DWG ERIKSSON, ELIN 1:3:23 2021-12-13 PLO:

Lager: