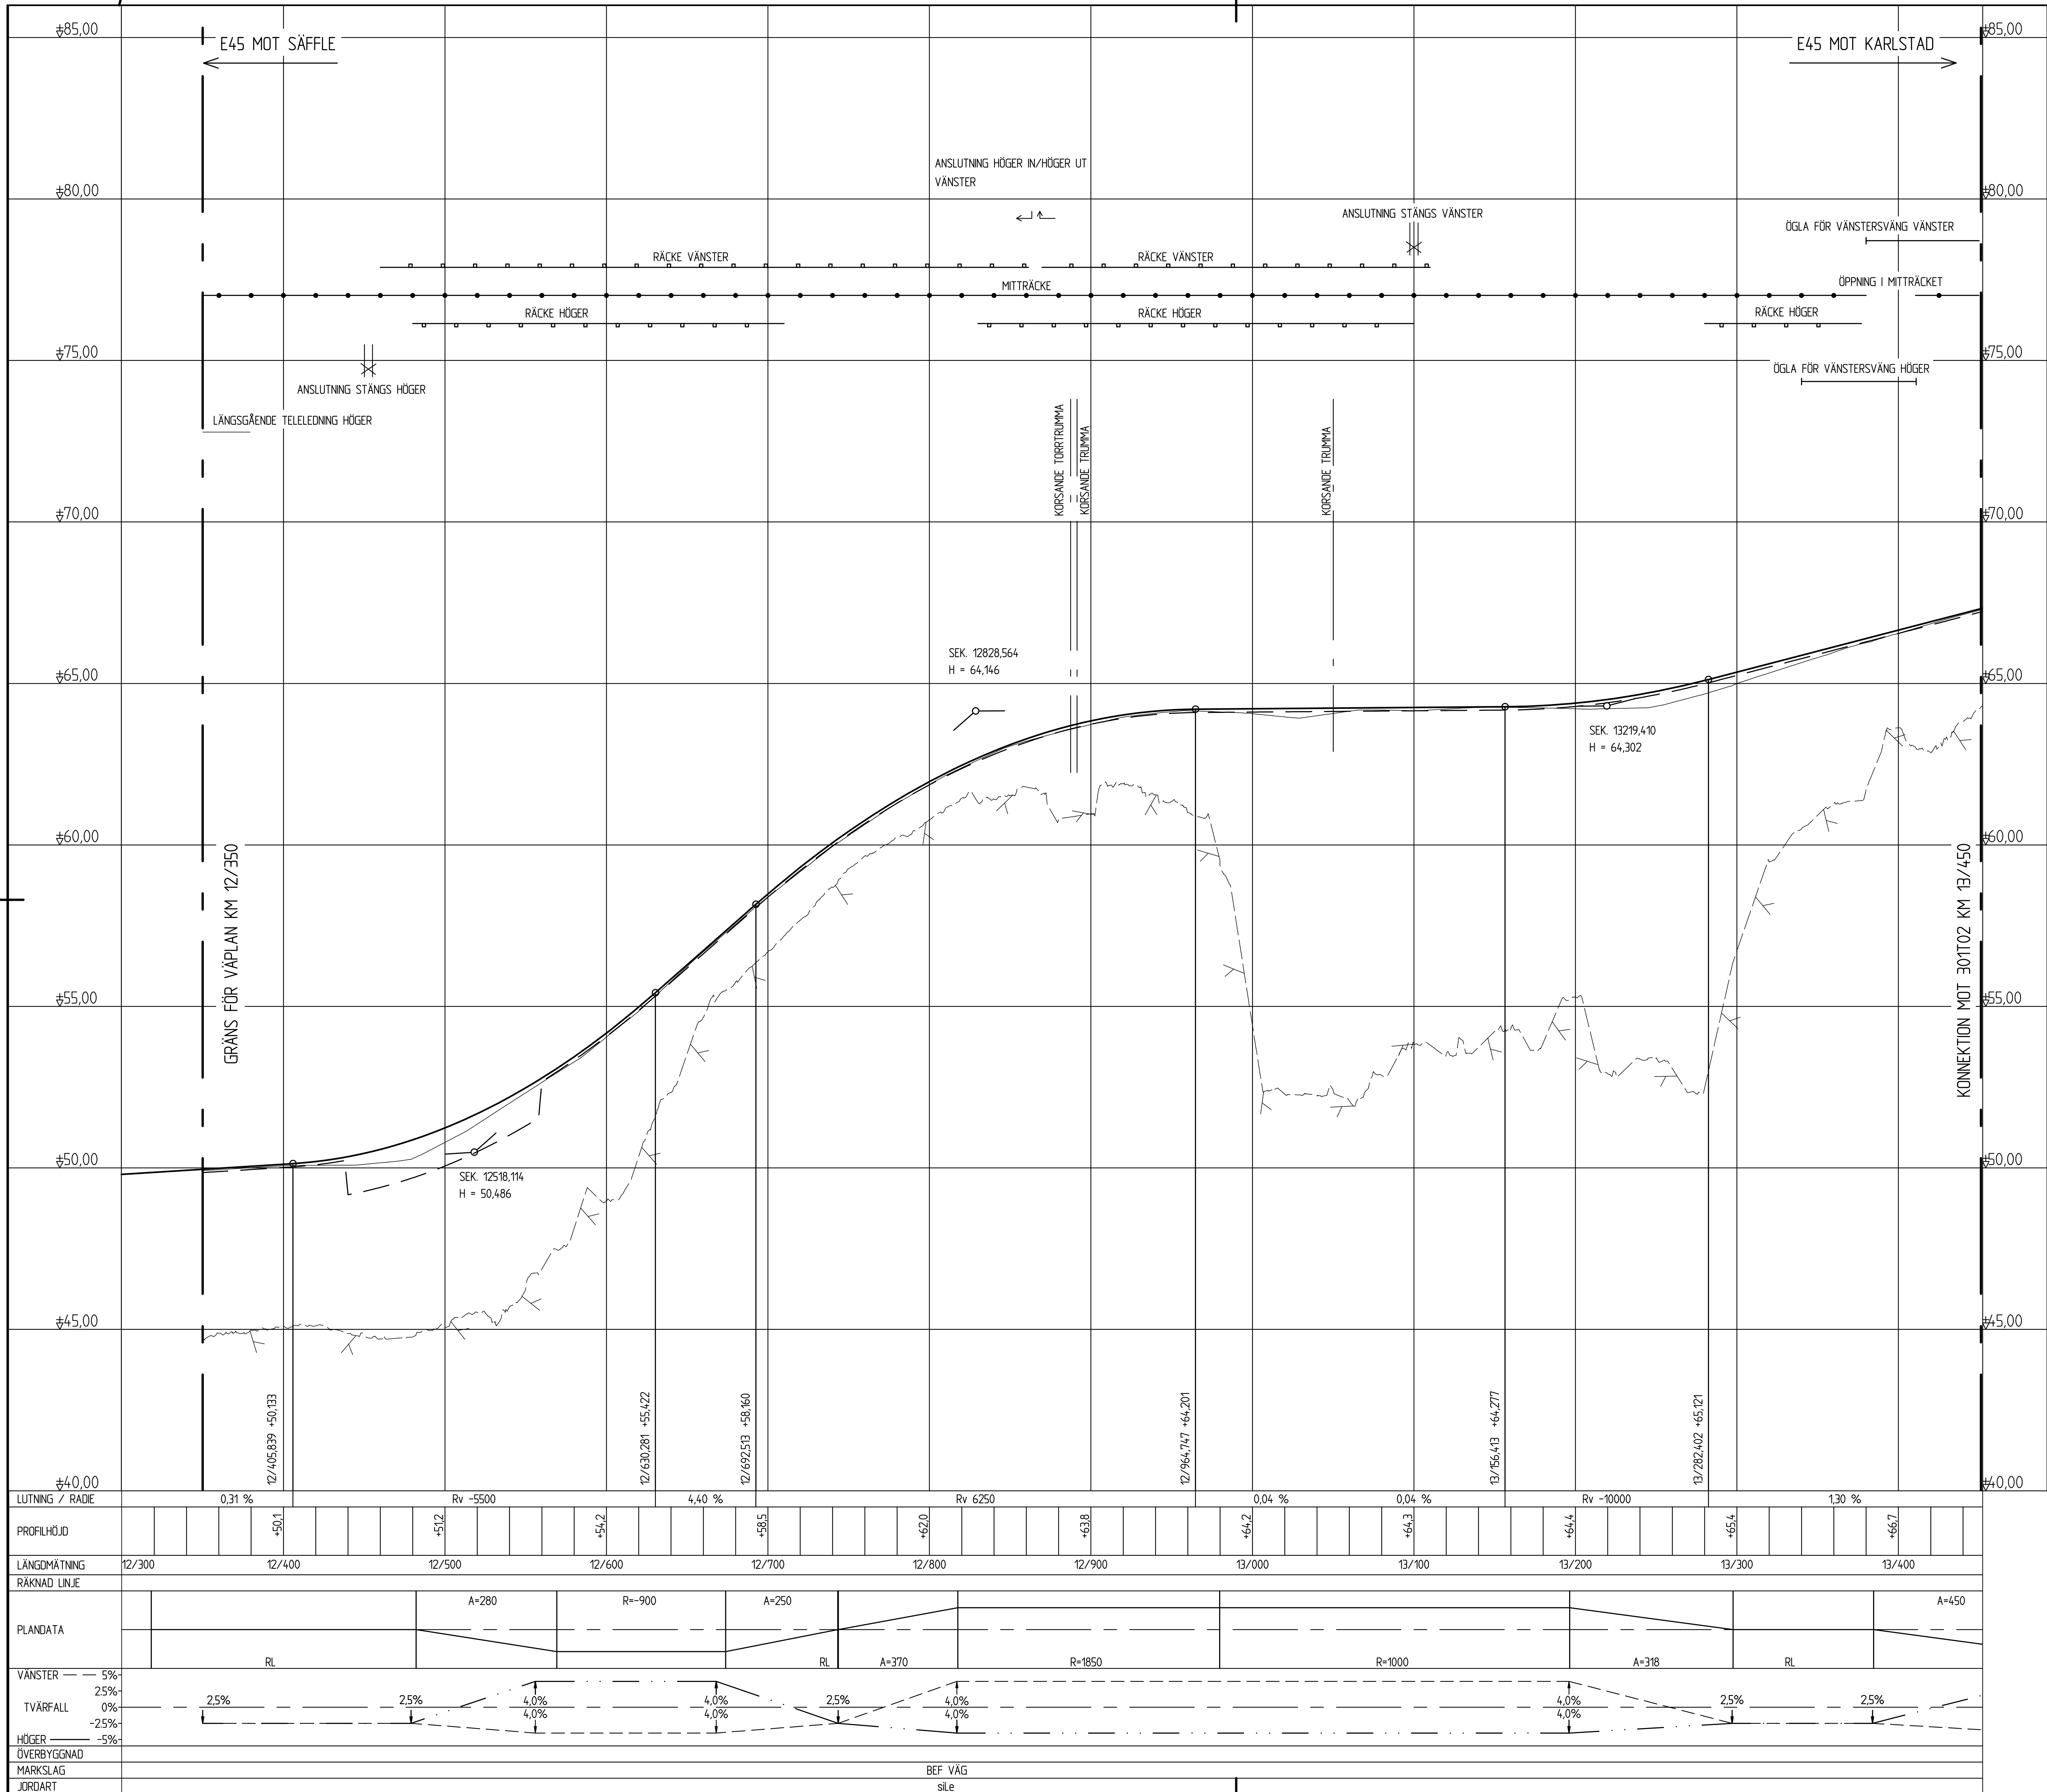

ANVISNINGAR

System i plan: SWEREF 99 13 00
System i höjd: RH2000

FÖRKLARINGAR

- Befintlig mark
- Ny vägbana
- Terass
- Förmodat berg

VERTIKAL SKALA 1:100 (0–10)

HORISONTAL SKALA 1:2000 (0 20 40 60 80 100)

TYP AV PLAN	VÄGPLAN
GRANSKNINGSSTATUS / SYFTE	
HANDLINGSTYP	
DATUM 2021-12-17	LEVERANS / ÄNDRINGS-PM
OBJEKT E45 SÄFFLE-VALNÄS MÖTESFRI LANDSVÄG	
DELOMRÅDE / BANDEL 3 HAMMAR-VALNÄS	
ANLÄGGNINGDEL 01 E45	
OBJEKTNUMMER / KM 155701	KONSTRUKTIONSNUMMER
BESTÄLLARE TRAFIKVERKET	LEVERANTÖR AFRY
SKAPAD AV T ENGSTRÖM	UPPDRAGSNUMMER 739439
GODKÄND AV C MATTSSON	AVDELNING
RITNINGSTYP PROFIL	
TEKNIKOMRÅDE / INNEHÅLL T VÄGUTFORMNING OCH TRAFIK	
BESKRIVNING KM 12/350-13/450 E45	
SKALA 1:100 1:2000	FORMAT A1 / FÖRVALTNINGSNUMMER
RITNINGSNUMMER 3 01 T 03 01	BLAD / NÄSTA BLAD / BET

XREF: MODELL\C3019504 2020-05-11 10:26
MODELL\T3010301 2020-05-11 10:27
MODELL\C3009512 2020-05-11 08:48
FIL: X:\KARLSTAD\739439 - E45 SÄFFLE-VANÄS -65398-V02_CAD\3\1\RITDEF\301T0301.DWG PLOTTAD: 2021-12-21 15:54 AV ANVÄNDARE A482703

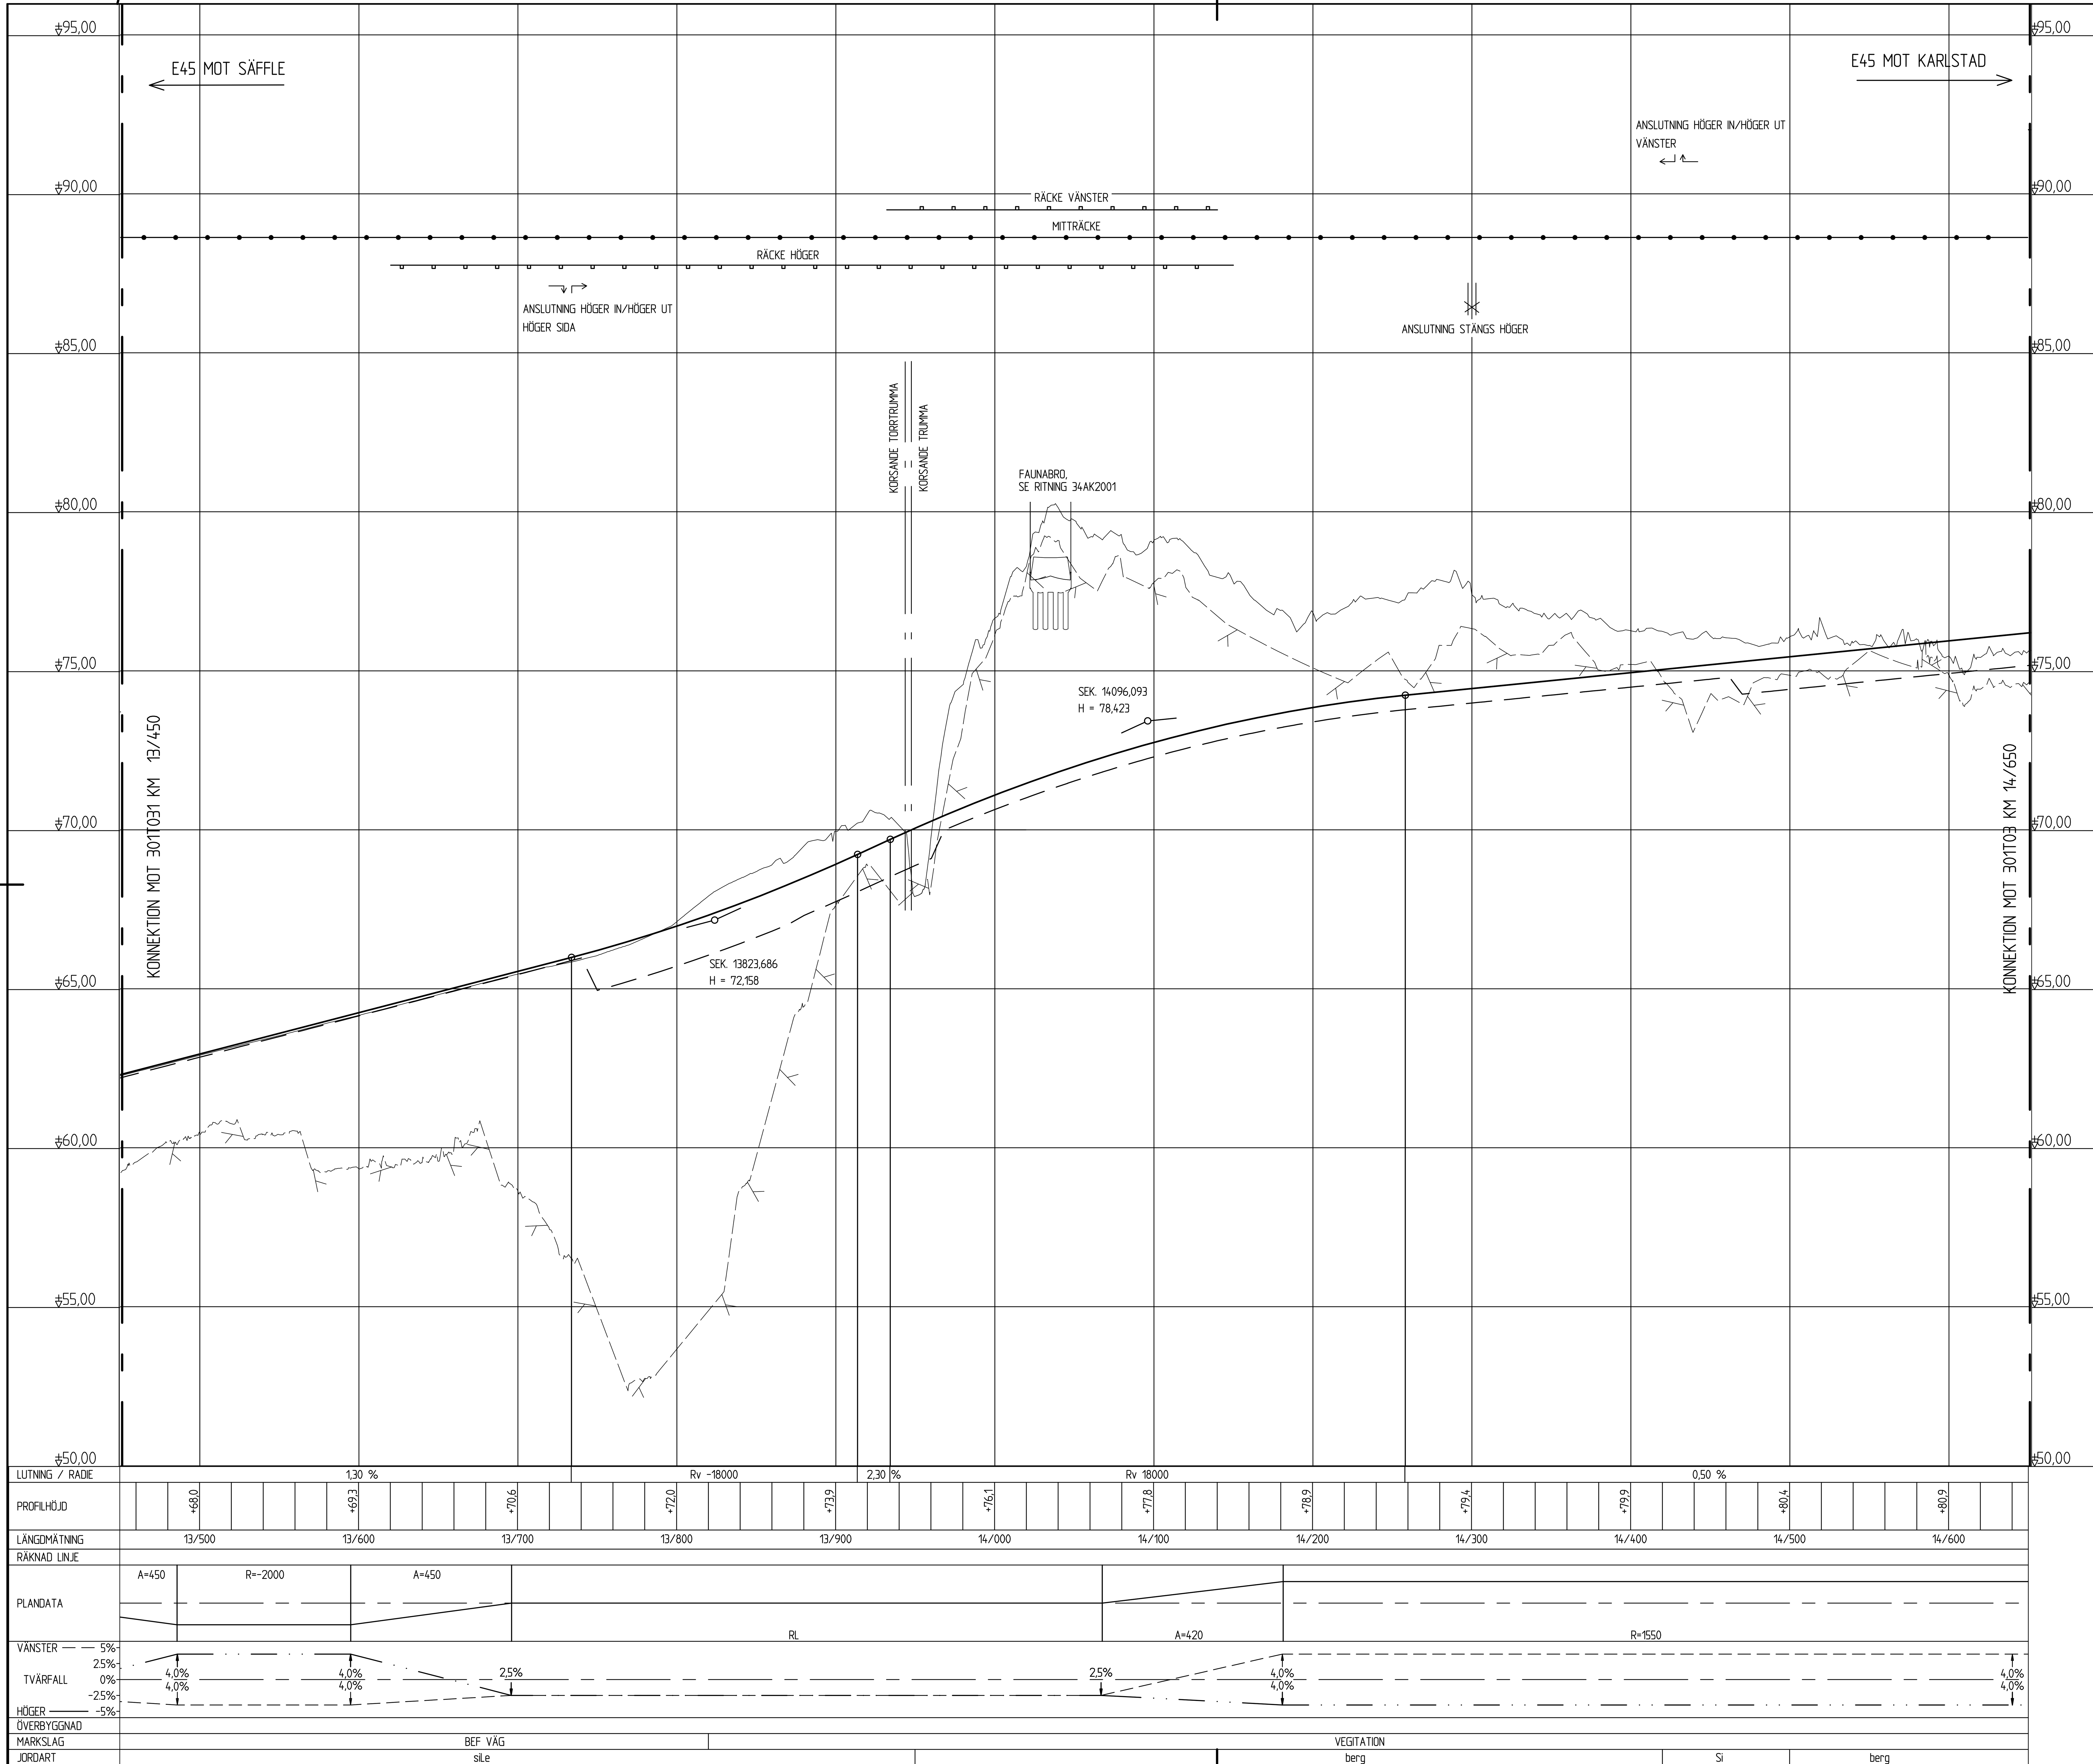

ANVISNINGAR

System i plan: SWEREF 99 13 00
System i höjd: RH2000

FÖRKLARINGAR

- Befintlig mark
- Ny vägbana
- Terass
- Förmodat berg

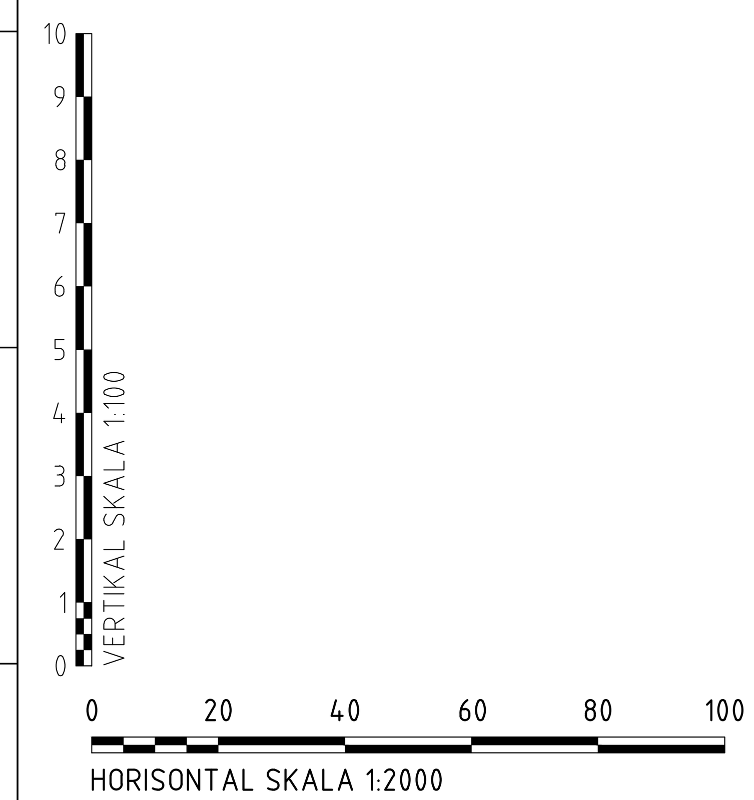

TYP AV PLAN	VÄGPLAN
GRANSKNINGSSTATUS / SYFTE	
HANDLINGSTYP	
DATUM 2021-12-17	LEVERANS / ÄNDRINGS-PM
OBJEKT E45 SÄFFLE-VALNÄS MÖTESFRI LANDSVÄG	
DELOMRÅDE / BANDEL 3 HAMMAR-VALNÄS	
ANLÄGGNINGDEL 01 E45	
OBJEKTNUMMER / KM 155701	KONSTRUKTIONSNUMMER
BESTÄLLARE TRAFIKVERKET	LEVERANTÖR AFRY
SKAPAD AV T ENGSTRÖM	UPPDRAGSNUMMER 739439
GODKÄND AV C MATTSSON	AVDELNING
RITNINGSTYP PROFIL	
TEKNIKOMRÅDE / INNEHÅLL T VÄGUTFORMNING OCH TRAFIK	
BESKRIVNING KM 13/450-14/650 E45	
SKALA 1:100 1:2000 / FORMAT A1	FÖRVALTNINGSNUMMER
RITNINGSNUMMER 3 01 T 03 02	BLAD / NÄSTA BLAD / BET

FIL: X:\KARLSTAD\739439 - E45 SÄFFLE-VANÄS -65398-V02_CAD\3\T\RITDEF\301T0302.DWG PLOTTAD: 2021-12-20 19:11 AV ANVÄNDARE A482703

XREF: MODELL\C3019504 2020-05-11 10:26
MODELL\T3010301 2020-05-11 10:27
MODELL\C3009512 2020-05-11 08:48

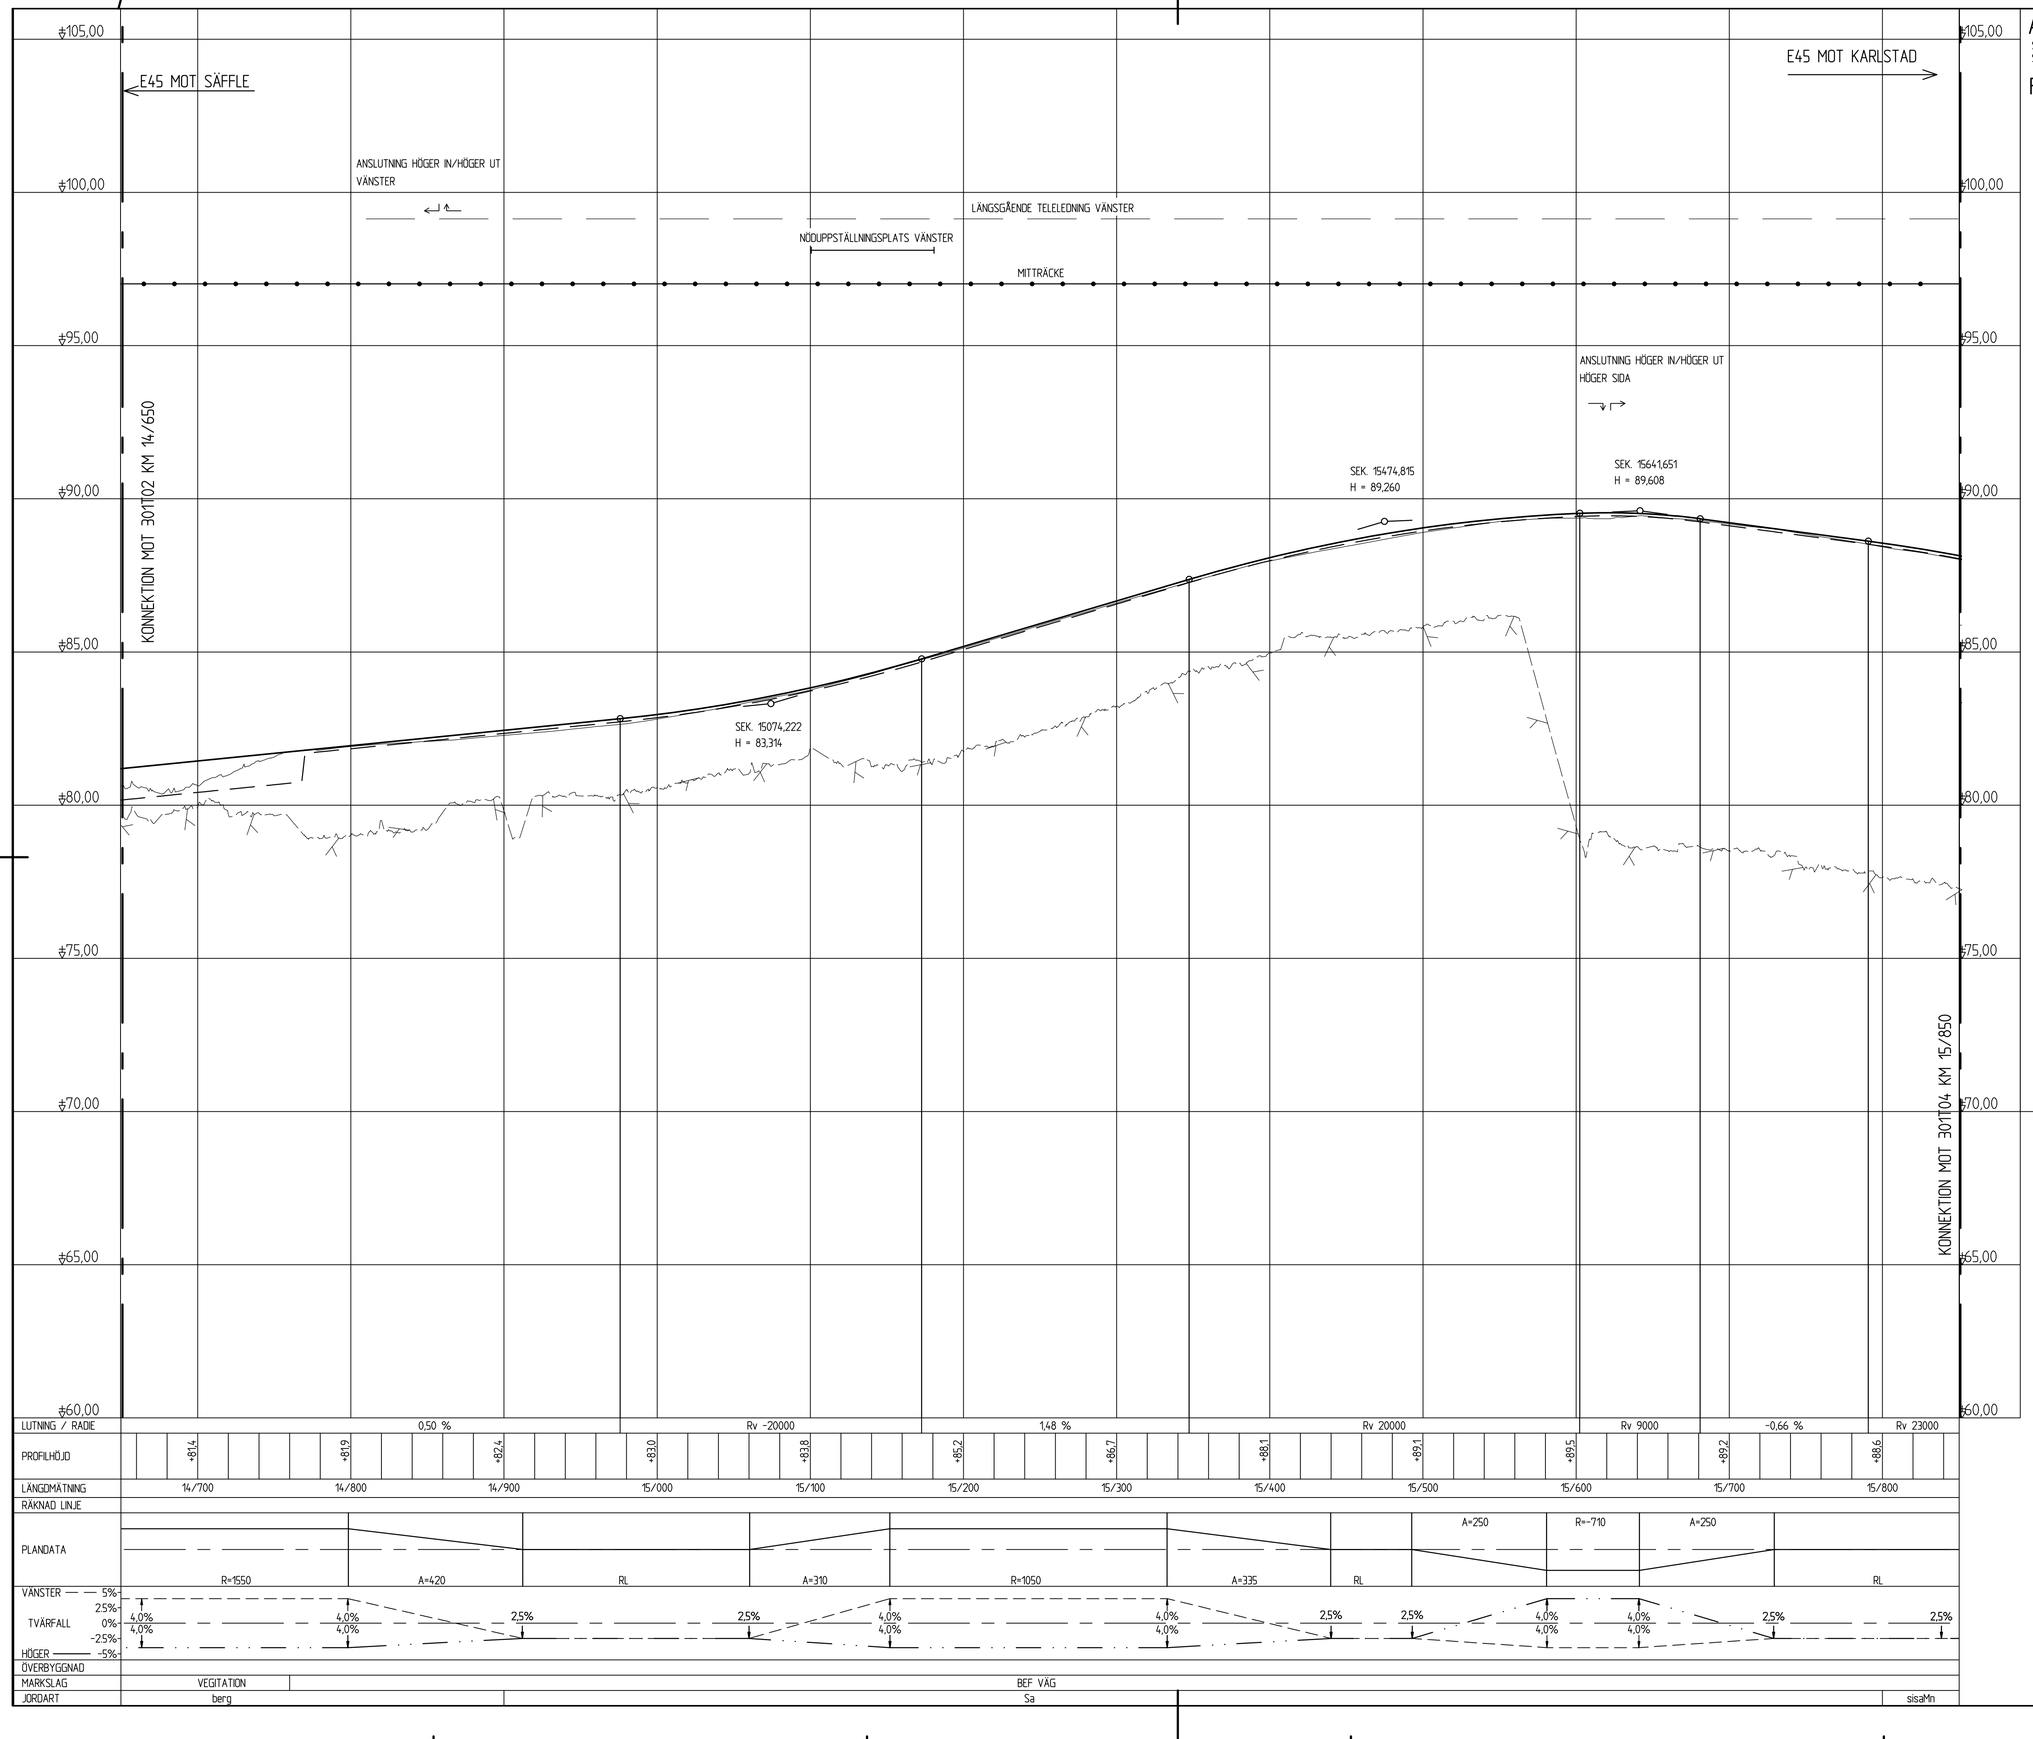

ANVISNINGAR

System i plan: SWEREF 99 13 00
System i höjd: RH2000

FÖRKLARINGAR

- Befintlig mark
- Ny vägbana
- Terass
- Förmodat berg

VERTIKAL SKALA 1:100

0 1 2 3 4 5 6 7 8 9 10

0 20 40 60 80 100

HORISONTAL SKALA 1:2000

TYP AV PLAN	VÄGPLAN
GRANSKNINGSSTATUS / SYFTE	
HANDLINGSTYP	
DATUM: 2021-12-17	LEVERANS / ÄNDRINGS-PM
OBJEKT: E45 SÄFFLE-VALNÄS MÖTESFRI LANDSVÄG	
DELOMRÅDE / BANDEL: 3 HAMMAR-VALNÄS	
ANLÄGGNINGDEL: 01 E45	
OBJEKTNUMMER / KM: 155701	KONSTRUKTIONSNUMMER
BESTÄLLARE: TRAFIKVERKET	LEVERANTÖR: AFRY
SKAPAD AV: T ENGSTRÖM	UPPDRAGSNUMMER: 739439
GODKÄND AV: C MATTSSON	AVDELNING
RITNINGSTYP: PROFIL	
TEKNIKOMRÅDE / INNEHÅLL: T VÄGUTFORMNING OCH TRAFIK	
BESKRIVNING: KM 14/650-15/850 E45	
SKALA: 1:100 1:2000	FORMAT: A1
RITNINGSNUMMER: 3 01 T 03 03	BLAD / NÄSTA BLAD / BET

XREF MODELLVC1599504
XREF MODELLVC1599503
MODELLVC1599512

2020-05-11 10:26
2020-05-11 10:27
2020-05-11 08:48

FIL: X:\KARLSTAD\134429 - E45 SÄFFLE-VÄNÄS - 455398-102_CAD\3\1\R\DGF\301T03\DWG PLOTTAD: 2021-12-20 19:11 AV ANVÄNDARE A48703

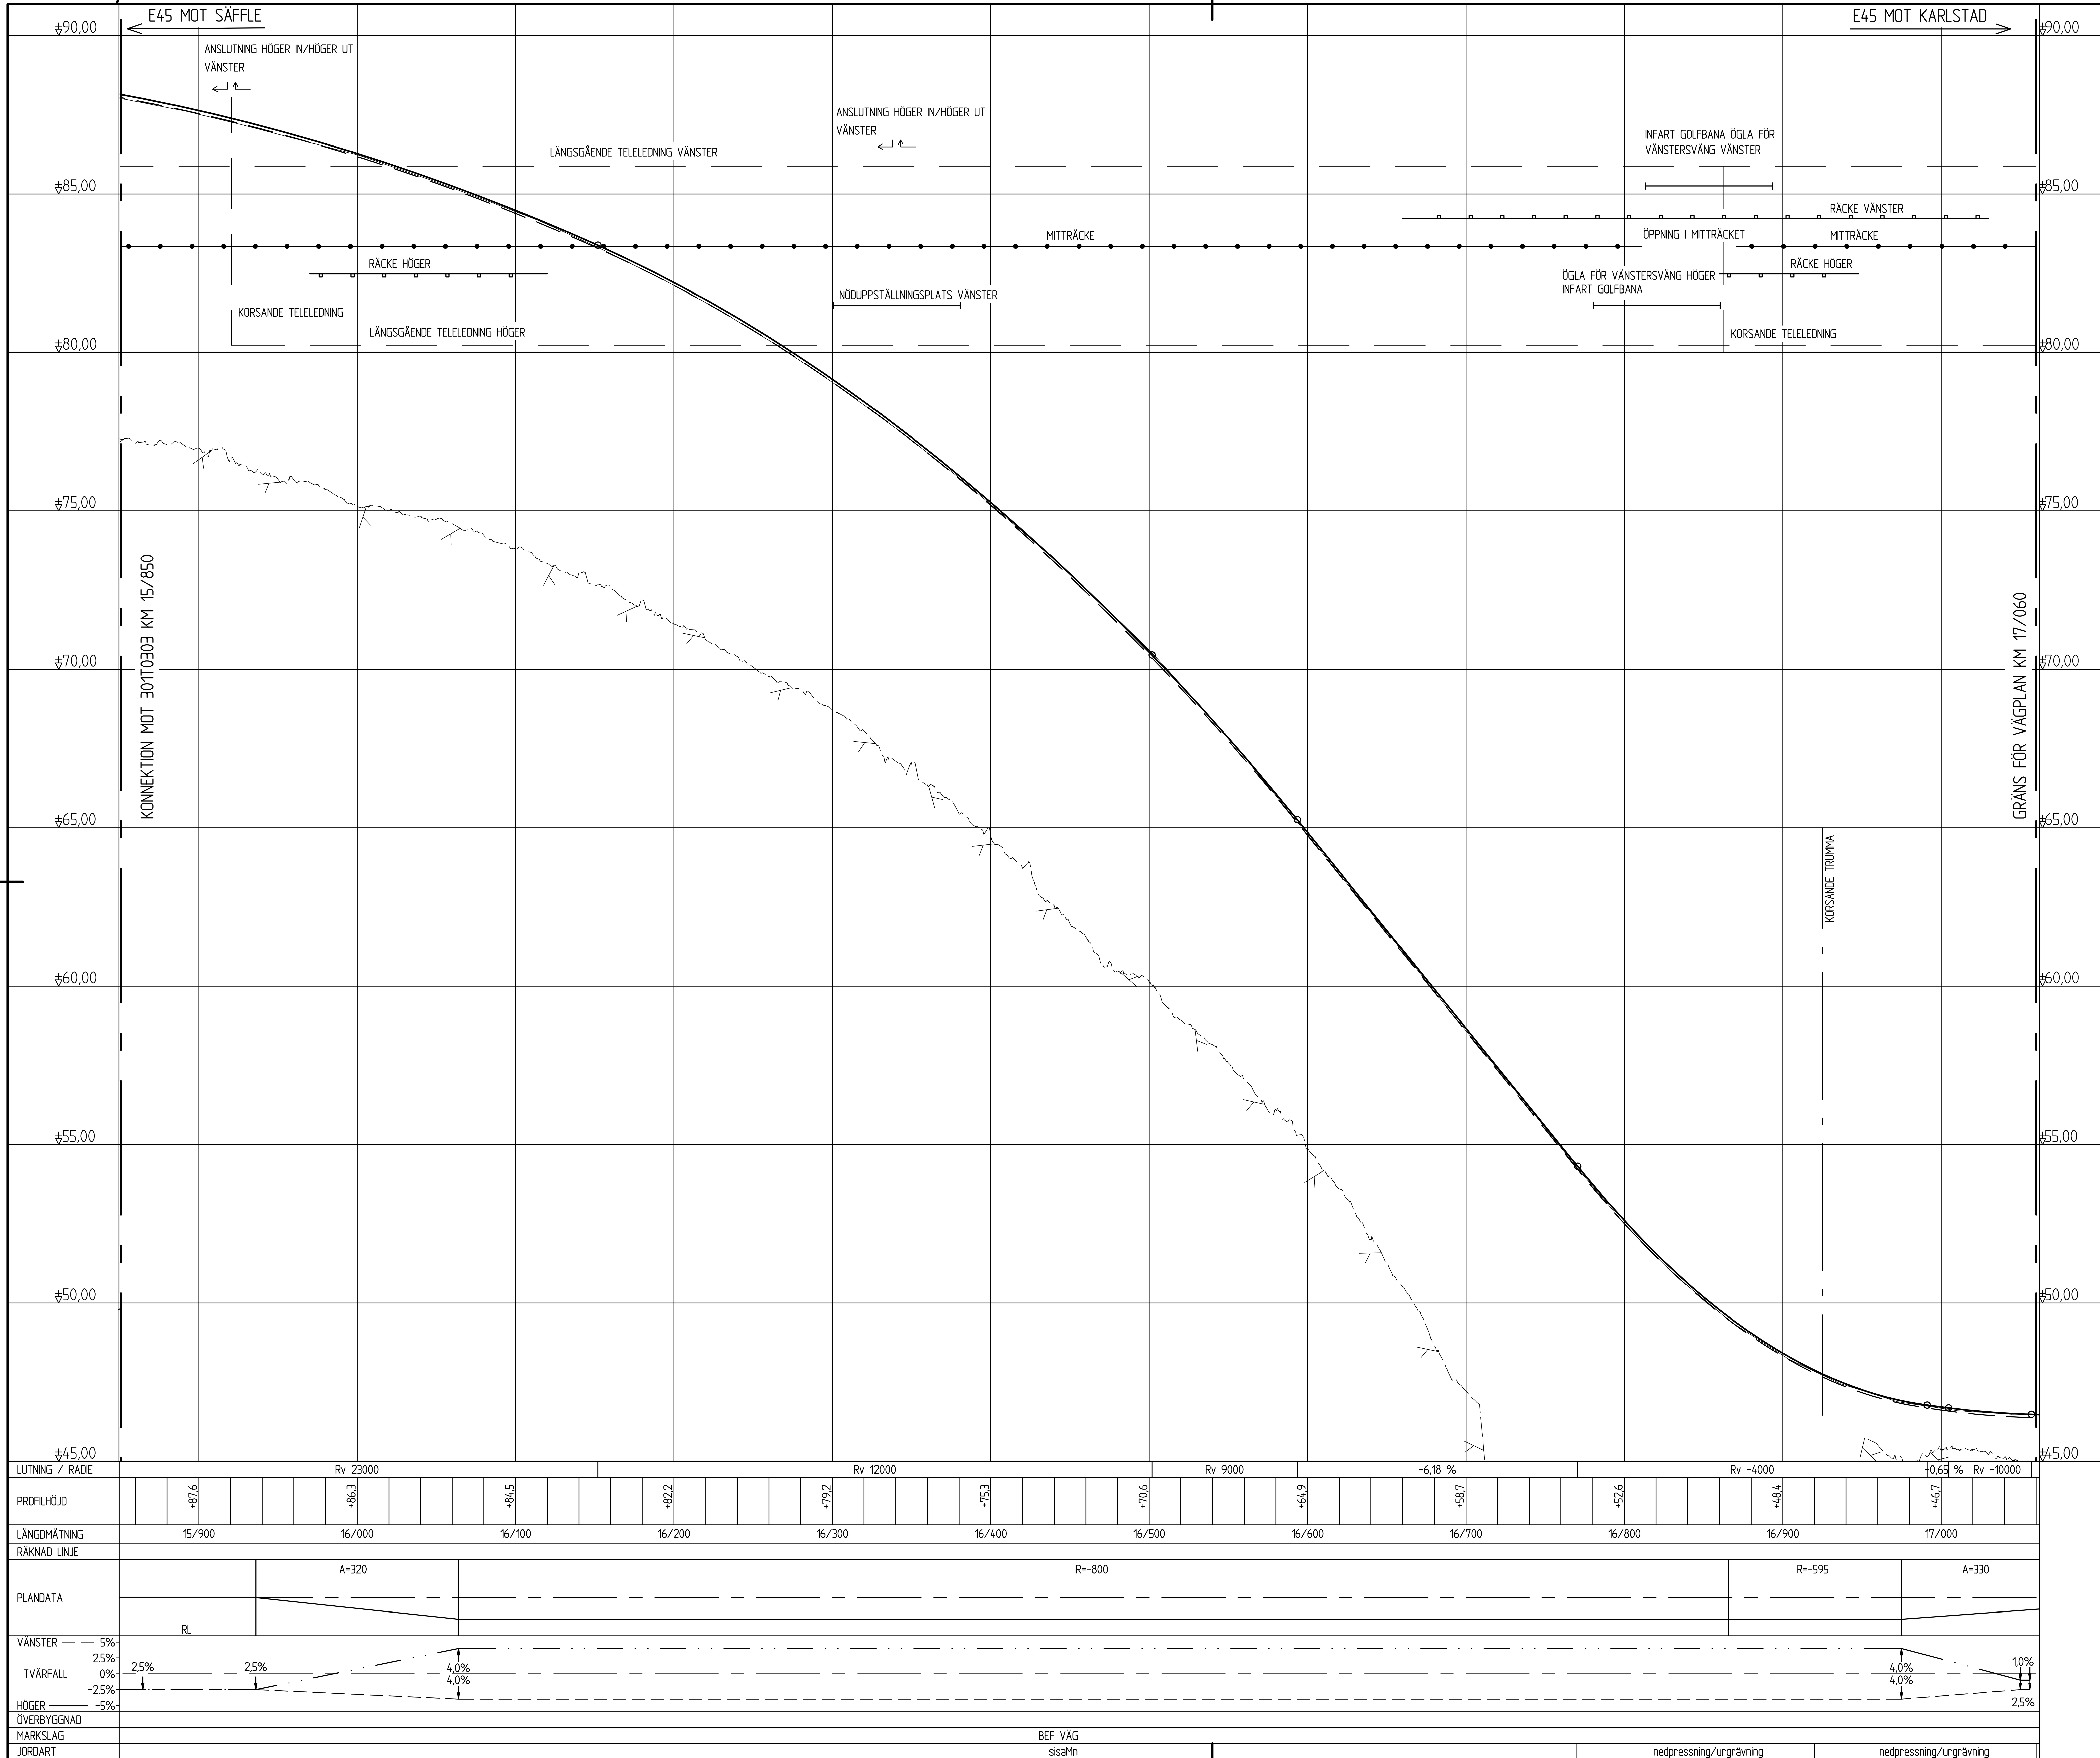

ANVISNINGAR

System i plan: SWEREF 99 13 00
System i höjd: RH2000

FÖRKLARINGAR

- Befintlig mark
- Ny vägbana
- Terass
- Förmodat berg

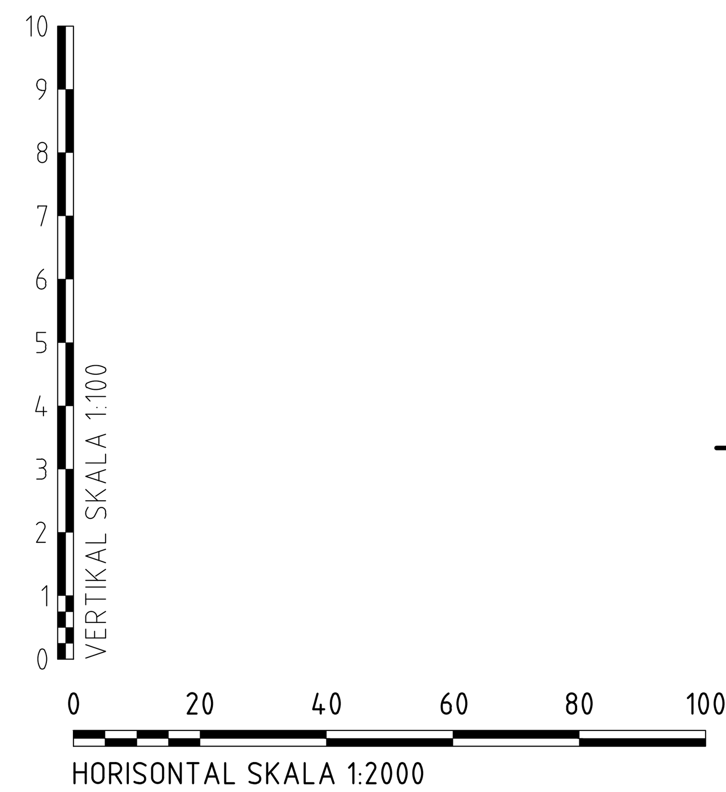

TYP AV PLAN	VÄGPLAN
GRANSKNINGSSTATUS / SYFTE	
HANDLINGSTYP	
DATUM: 2021-12-17	LEVERANS / ÄNDRINGS-PM
OBJEKT: E45 SÄFFLE-VALNÄS MÖTESFRI LANDSVÄG	
DELOMRÅDE / BANDEL: 3 HAMMAR-VALNÄS	
ANLÄGGNINGDEL: 01 E45	
OBJEKTNUMMER / KM: 155701	KONSTRUKTIONSNUMMER
BESTÄLLARE: TRAFIKVERKET	LEVERANTÖR: AFRY
SKAPAD AV: T ENGSTRÖM	UPPDRAGSNUMMER: 739439
GODKÄND AV: C MATTSSON	AVDELNING
RITNINGSTYP: PROFIL	
TEKNIKOMRÅDE / INNEHÅLL: T VÄGUTFORMNING OCH TRAFIK	
BESKRIVNING: KM 15/850-17/060 E45	
SKALA: 1:100 1:2000	FORMAT: A1
FÖRVALTNINGSNUMMER	
RITNINGSNUMMER: 3 01 T 03 04	BLAD / NÄSTA BLAD / BET

XREF: MODELL\C3019504 2020-05-11 10:26
MODELL\T3010301 2020-05-11 10:27
MODELL\C3009512 2020-05-11 08:48

FIL: X:\KARLSTAD\739439 - E45 SÄFFLE-VANÄS -65398-V02_CAD\3\T\RITDEF\301T0304.DWG PLOTTAD: 2021-12-20 19:12 AV ANVÄNDARE A482703