


KARTDEKLARATION
 Kartunderlag från Säffle kommun
 kompletterad med inmätningar av
 AFRY under perioden 2017-2022.

ANVISNINGAR
 Koordinatsystem
 System i höjd: RH 2000
 System i plan: SWEREF 991330


TECKENFÖRKLARING
 Befintligt
 Traktgräns
 Fastighetsgräns
 Vägområde
 Fornlämning
 Kulturminnigdom
 Viltstängsel

Föreslagna ombyggnad
 14/200
 Vägbanekant med längdmätning
 Vägbanan allmän väg
 Vägbanan GC-väg
 Vägbanan enskild väg
 (regleras ej av väglagen)
 Väg rivs
 Tillfällig väg under byggtid som
 återställs till omgivande mark
 Möjligt läge för faunapassage
 Vägområde
 Miljöseparering
 Faunastängsel
 Föreslagna nya enskilda vägar
 Anslutning, Höger in/ut
 Körriktning
 Vägranstning till befintlig allmän väg
 som stängs genom särskilt beslut.

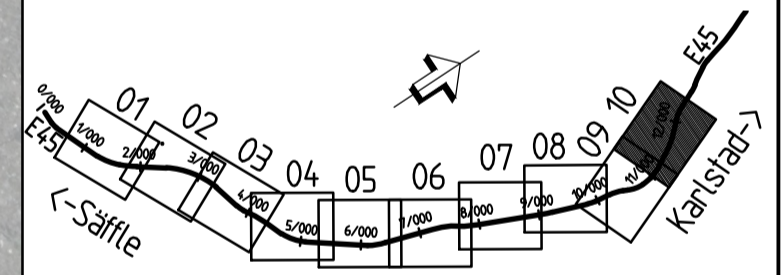

TYP AV PLAN **VÄGPLAN**

GRANSKNINGSSTATUS / SYFTE	
HANDLINGSTYP SAMRÅDSHANDLING	
DATUM 2022-09-08	LEVERANS / ÄNDRINGS-PM
OBJEKT E45 SÄFFLE-VALNÄS MÖTESFRI LANDSVÄG	
DELOMRÅDE / BANDEL 2 SÄFFLE-HAMMAR	
ANLÄGGNINGSDIAGRAM 00 GEMENSAMT	
OBJEKTNUMMER / KM 155701	KONSTRUKTIONNUMMER
BESTÄLLARE TRAFIKVERKET	LEVERANTÖR AFRY
SKAPAD AV T ENGSTRÖM	UPPRÄGGSNUMMER 739439
GODKÄND AV C MATTSSON	AVDELNING
RITNINGSTYP ILLUSTRATIONSKARTA	
TEKNIKOMRÅDE / INNEHÅLL	
BESKRIVNING KM 11/210-12/350	
SKALA 1:2000	FORMAT A1
RITNINGNUMMER 2 00 C 05 10	FÖRVALTNINGSNUMMER
BLAD	NÄSTA BLAD
BET	

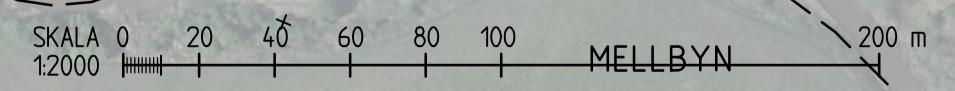

ENGSTRÖM, TIBIAS
 X:\KARLSTAD\739439 - E45 SÄFFLE-VANAS -65998- V2.LAD\2.C\NRTDEF-20020501DWG
 2022-09-26 16:49