

KARTDEKLARATION

Kartunderlag från Säffle kommun kompletterad med mätningar av AFRY under perioden 2017-2022.

ANVISNINGAR

Koordinatsystem
System i höjd: RH 2000
System i plan: SWEREF 991330

TECKENFÖRKLARING



Befintligt

- Traktgräns
- Fastighetsgräns
- Vägområde
- Fornlämning
- Kulturmiljöplanering
- Viltstängsel

Föreslagna ombyggnad

14/200

- Vägbankant med längdmätning
- Vägbana allmän väg
- Vägbana GC-väg
- Vägbana enskild väg (regleras ej av väglagen)
- Väg rivs
- Tillfällig väg under byggtid som återställs till omgivande mark
- Möjligt läge för faunapassage
- Vägområde
- Miljöseparering
- Faunastängsel
- Föreslagna nya enskilda vägar
- Anslutning, Höger in/ut
- Körfältsindelning
- Vägslutning till befintlig allmän väg som stängs genom särskilt beslut.

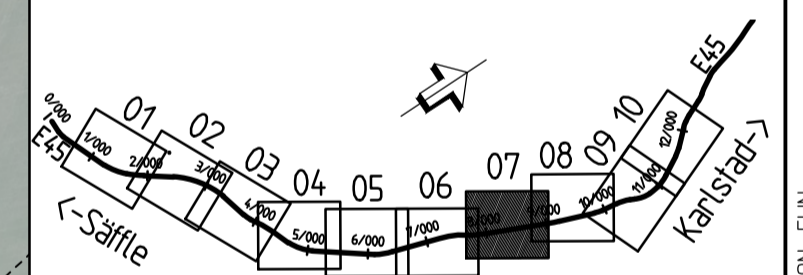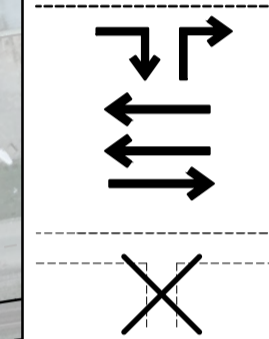

TYP AV PLAN

VÄGPLAN

GRANSKNINGSSTATUS / SYFTE

HANDLINGSTYP
SAMRÅDSHANDLING

DATUM
2022-09-08

LEVERANS / ÄNDRINGS-PM

OBJEKT
**E45 SÄFFLE-VALNÄS
MÖTESFRI LANDSVÄG**

DELOMRÅDE / BANDEL
2 SÄFFLE-HAMMAR

ANLÄGGNINGDEL
00 GEMENSAMT

OBJEKTNUMMER / KM
155701

KONSTRUKTIONSNUMMER

BESTÄLLARE
TRAFIKVERKET

LEVERANTÖR
AFRY

SKAPAD AV
T ENGSTRÖM

UPPRAGSNUMMER
739439

GODKÄND AV
C MATTSSON

AVDELNING

RITNINGSTYP
ILLUSTRATIONSKARTA

TEKNIKOMRÅDE / INNEHÅLL

BESKRIVNING
KM 7760- 8/910

SKALA
1:2000

FORMAT
A1

FÖRVALTNINGSNUMMER

RITNINGSNUMMER
2 00 C 05 07

BLAD

NÄSTA BLAD

BET



ERIKSSON, ELIN
2022-09-26 14:28
X:\KARLSTAD\739439\9 - E45 SÄFFLE-VALNÄS -65998-02.LAD\VC\L\RI\DEF-20020507.DWG