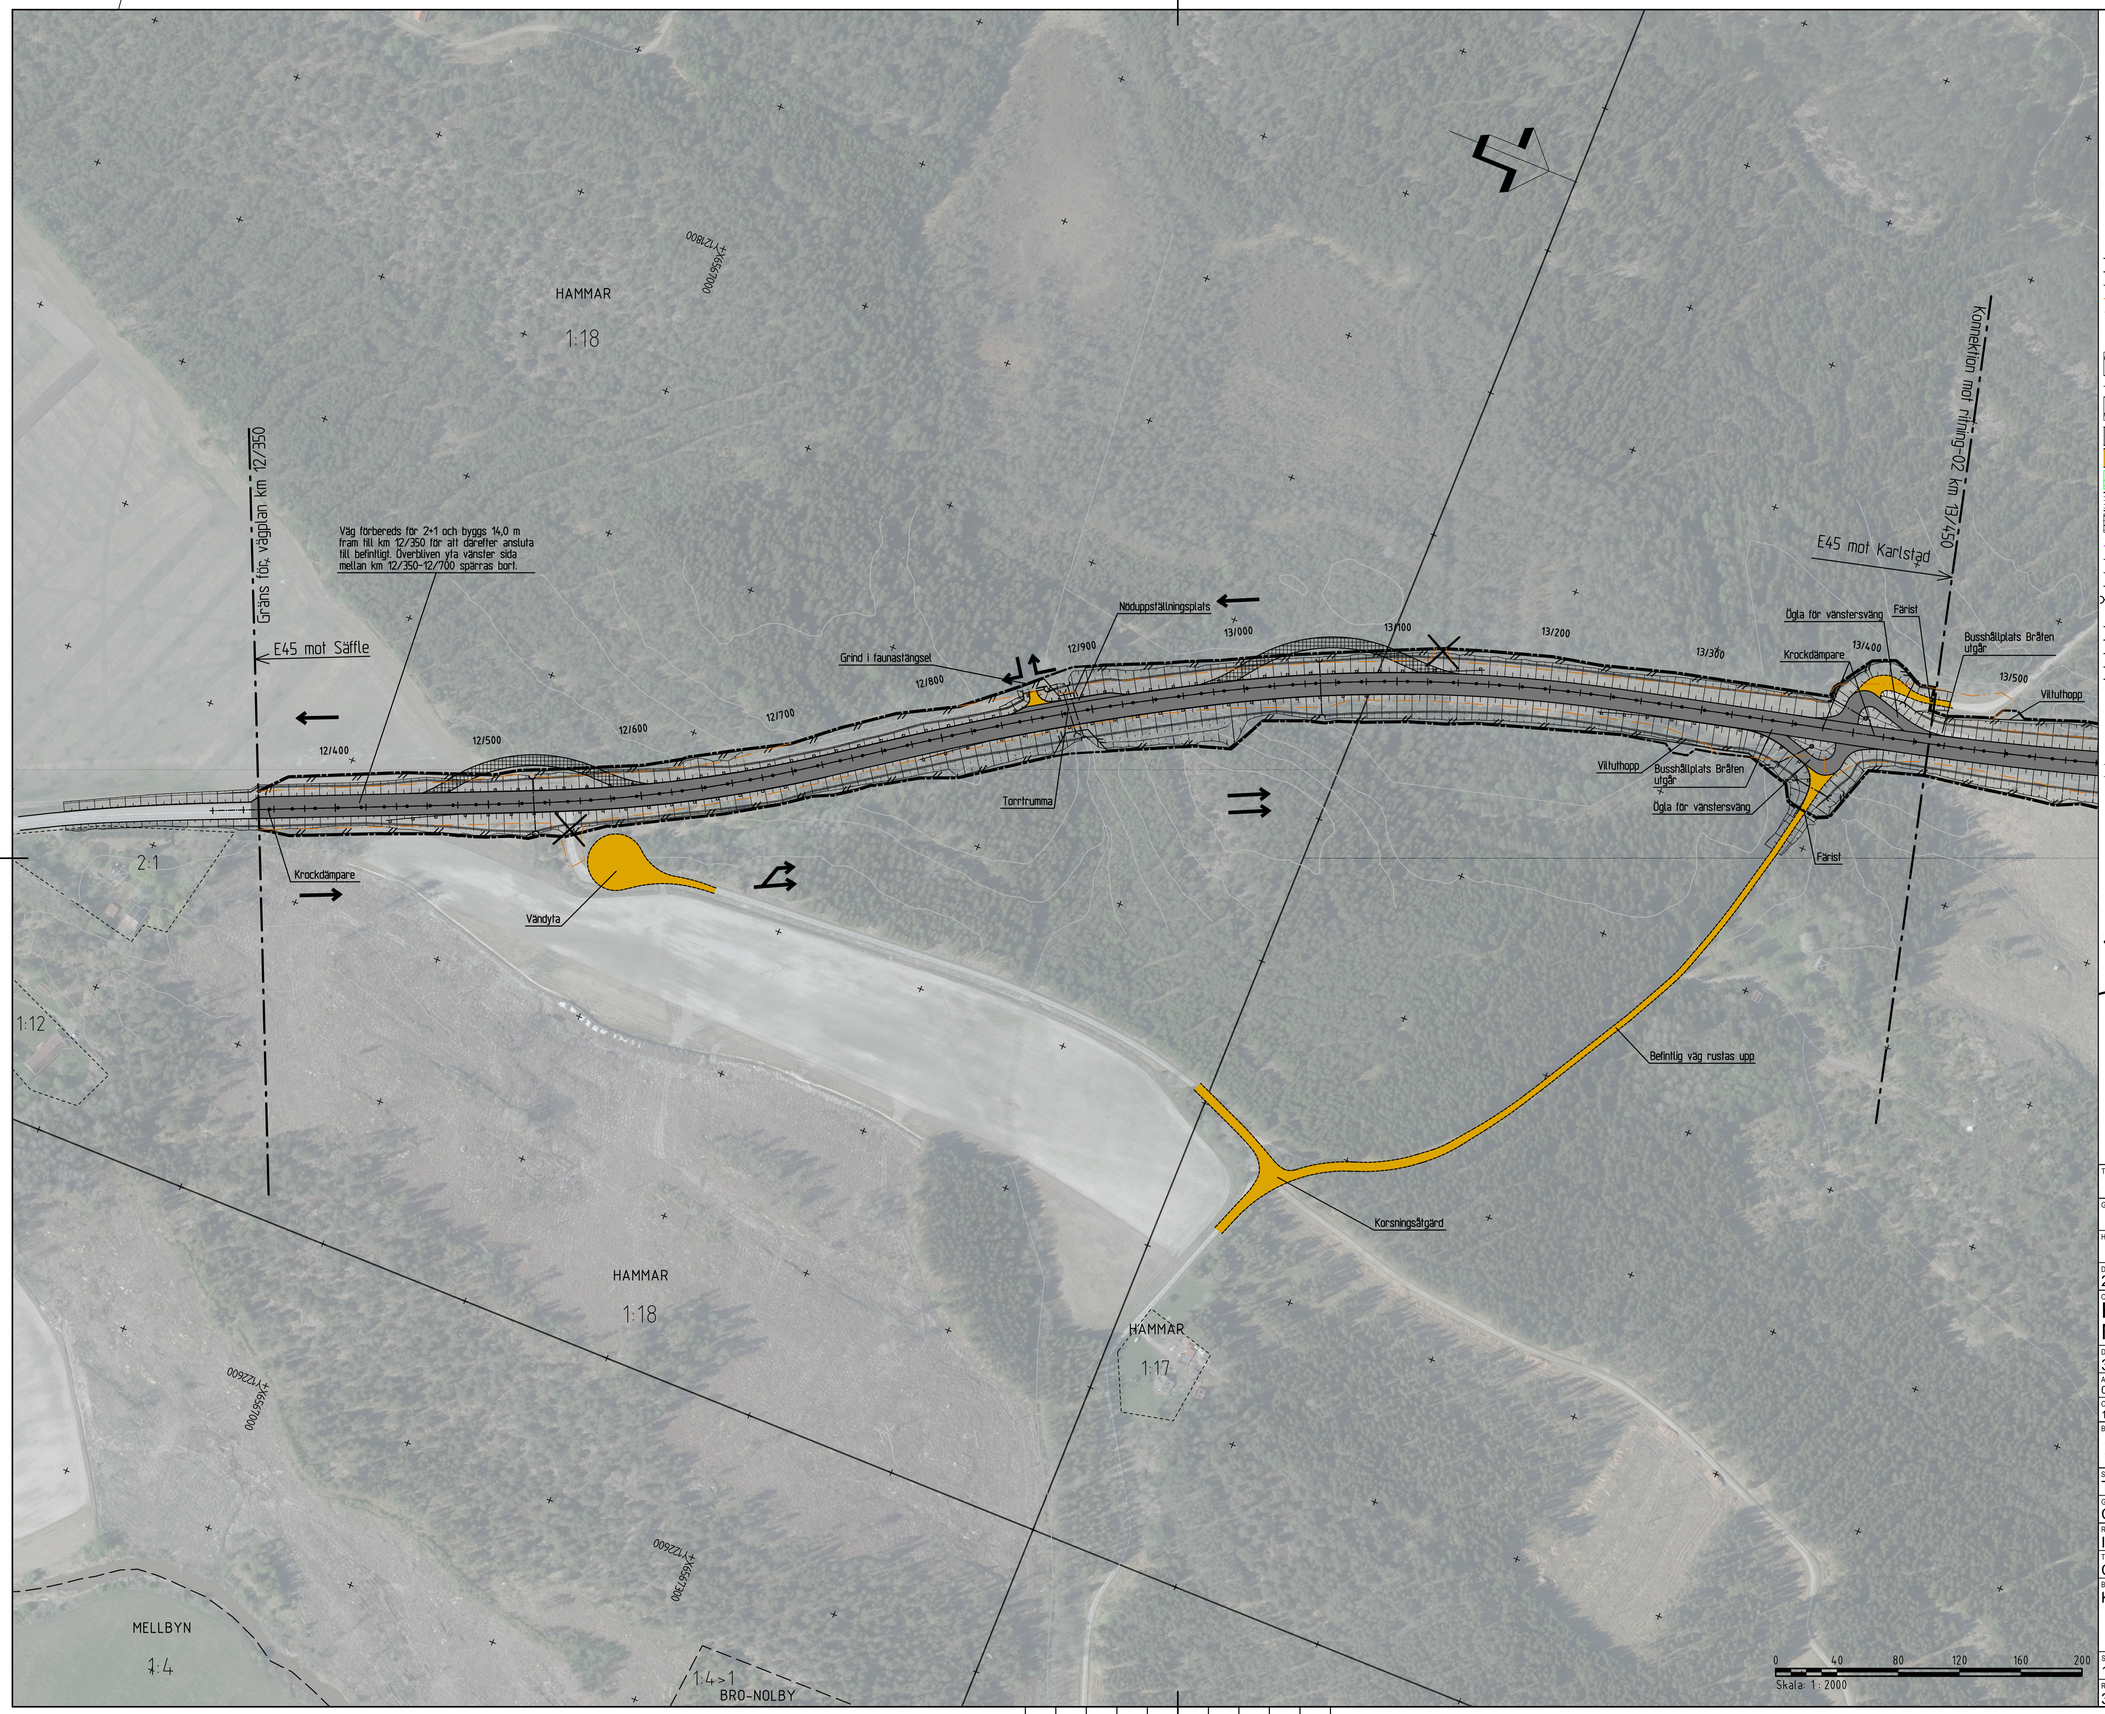

KARTDEKLARATION

Kartunderlag från Säffle kommun kompletterad med inmätningar av AFRY under perioden 2017–2020.

ANVISNINGAR

Koordinatsystem
System i höjd: RH 2000
System i plan: SWEREF 991330

TECKENFÖRKLARING

Befintligt

- Kommungräns
- Traktgräns
- Fastighetsgräns
- Vägområde
- Viltstängsel

Projekterat

- Vägbanekant med längdmålning och stänter
- Vägbana allmän väg
- Vägbana enskild väg
- Faunapassage
- Tillfällig väg under byggtid som återställs
- Tillfällig yta för etablering/massupplag som återställs
- Vägområde
- Mittseparering
- Sidoräcke
- Faunastängsel
- Trumma
- Dagvattenbrunn med kupolsil
- Dagvattenledning
- Dräneringsledning
- Skärm faunapassage
- Föreslagna nya enskilda vägar
- Anslutning, Höger in/ut
- Körfältsindelning
- Väganslutning till befintlig allmän väg som stängs genom särskilt beslut.

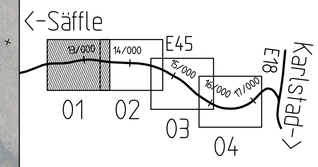

TYP AV PLAN	VÄGPLAN
GRANSKNINGSSTATUS / SYFTE	
HANDLINGSTYP	SAMRÅDSHANDLING
DATUM	2020-05-15
LEVERANS / ÄNDRINGS-PM	
OBJEKT	E45 SÄFFLE-VALNÄS MÖTESFRI LANDSVÄG
DELOMRÅDE / BANDEL	3 HAMMAR-VALNÄS
ANLÄGGNINGDEL	00 GEMENSAMT
OBJEKTNUMMER / KM	155701
KONSTRUKTIONSNUMMER	
BESTÄLLARE	TRAFIKVERKET
LEVERANTÖR	AFRY
SKAPAD AV	T ENGSTRÖM
UPPDRAGSNUMMER	739439
GODKÄND AV	C MATTSSON
AVDELNING	
RITNINGSTYP	ILLUSTRATIONSKARTA
TEKNIKOMRÅDE / INNEHÅLL	C TEKNIKÖVERGRIPANDE
BESKRIVNING	KM 12/350-13/450
SKALA	1:2000
FORMAT	A1
FÖRVALTNINGSNUMMER	
RITNINGSNUMMER	3 00 C 05 01
BLAD	
NÄSTA BLAD	
BET	

ENGSTRÖM TOBIAS
X:\KARLSTAD\739439 – E45 SÄFFLE–VANÄS –65398–\02_CAD\3\C\RITNING\3000_05_01.DWG
13.07
2020-05-14
PLOT:

XREF
MODELL\C2009301 2020-05-11 07:14
MODELL\A2005101 2020-05-11 15:40
MODELL\A2005101 2020-05-11 07:17
MODELL\C0099702 2020-05-11 13:12
MODELL\A2009700 2020-05-11 10:14
MODELL\C0099703 2020-05-11 15:39
MODELL\7879601 2020-05-11 15:39
MODELL\C2009301 2020-05-11 15:33
MODELL\A2005101 2020-05-11 07:14
MODELL\A2008423 2020-04-08 08:39
MODELL\A2005101 2020-05-11 10:17
MODELL\C0099702 2020-05-11 15:16
MODELL\A2009700 2020-05-11 15:16
MODELL\C0099703 2020-05-11 15:40
MODELL\7879601 2020-05-12 12:48
MODELL\C2009301 2020-05-11 15:40
MODELL\A2005101 2020-05-11 15:40
MODELL\7804101 2020-05-11 15:40
MODELL\C0099704 2020-05-11 15:40
MODELL\C2009302 2020-05-11 15:40
MODELL\7805902 2020-05-11 15:40
MODELL\7804104 2020-05-11 15:40

Lager: