

KARTDEKLARATION


Kartunderlag från Säffle kommun kompletterad med inmätningar av AFRY under perioden 2017-2020.

ANVISNINGAR

Koordinatsystem
System i höjd: RH 2000
System i plan: SWEREF 991330

TECKENFÖRKLARING

- Befintligt**
- Kommungräns
 - Traktgräns
 - Fastighetsgräns
 - Vägområde
 - Viltstängsel
- Projekterat**
- 14/200 Vägbanekant med längdmätning och stänger
 - Vägbana allmän väg
 - Vägbana enskild väg
 - Faunapassage
 - Tillfällig väg under byggtid som återställs
 - Tillfällig yta för etablering/massupplag som återställs
 - Vägområde
 - Miltseparering
 - Sidoräcke
 - Faunastängsel
 - Trumma
 - Dagvattenbrunn med kupolst
 - Dagvattenledning
 - Dräneringsledning
 - Skärm faunapassage
 - Förestagna nya enskilda vägar
 - Anslutning, Höger in/ut
 - Körfältsindelning
 - Vägsanlutning till befintlig allmän väg som stängs genom särskilt beslut.

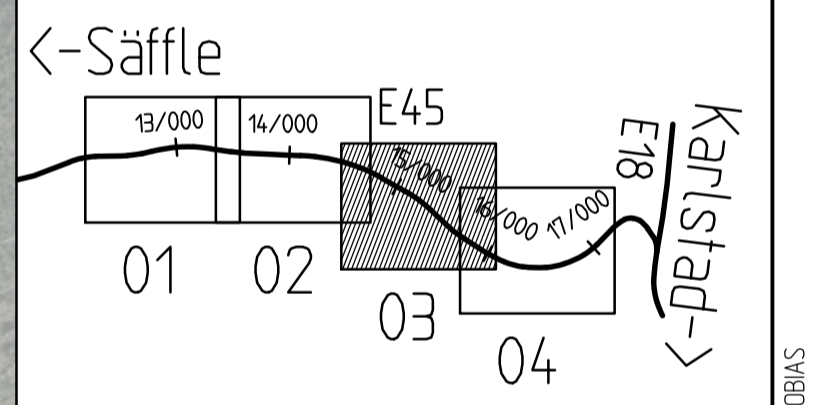

VÄGPLAN

GRANSKNINGSSTATUS / SYFTE

HANDLINGSTYP
SAMRÅDSHANDLING

DATUM
2020-05-15

OBJEKT
E45 SÄFFLE-VALNÄS MÖTESFRI LANDSVÄG

DELOMRÅDE / BANDEL
3 HAMMAR-VALNÄS

ANLÄGGNINGSGRÄNS
00 GEMENSAMT

OBJEKTNUMMER / KM
155701

LEVERANTÖR
AFRY

SKAPAD AV
T ENGSTRÖM

GODKÄND AV
C MATTSSON

RITNINGSTYP
ILLUSTRATIONSKARTA

TEKNIKOMRÅDE / INNEHÅLL
C TEKNIKÖVERGRIPANDE


BESKRIVNING
KM 14/650-15/850

SKALA
1:2000

FORMAT
A1

RITNINGSGRUPP
3 00 C 05 03

FÖRVALTNINGSNUMMER
BLAD NÄSTA BLAD BET

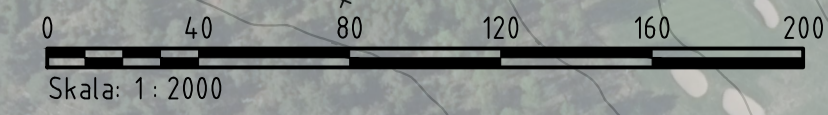

KREF:

2020-05-15 08:59	MIDELL, L	30002071
2020-05-15 08:59	MIDELL, L	30002072
2020-05-15 08:59	MIDELL, L	30002073
2020-05-15 08:59	MIDELL, L	30002074
2020-05-15 08:59	MIDELL, L	30002075
2020-05-15 08:59	MIDELL, L	30002076
2020-05-15 08:59	MIDELL, L	30002077
2020-05-15 08:59	MIDELL, L	30002078
2020-05-15 08:59	MIDELL, L	30002079
2020-05-15 08:59	MIDELL, L	30002080
2020-05-15 08:59	MIDELL, L	30002081
2020-05-15 08:59	MIDELL, L	30002082
2020-05-15 08:59	MIDELL, L	30002083
2020-05-15 08:59	MIDELL, L	30002084
2020-05-15 08:59	MIDELL, L	30002085
2020-05-15 08:59	MIDELL, L	30002086
2020-05-15 08:59	MIDELL, L	30002087
2020-05-15 08:59	MIDELL, L	30002088
2020-05-15 08:59	MIDELL, L	30002089
2020-05-15 08:59	MIDELL, L	30002090
2020-05-15 08:59	MIDELL, L	30002091
2020-05-15 08:59	MIDELL, L	30002092
2020-05-15 08:59	MIDELL, L	30002093
2020-05-15 08:59	MIDELL, L	30002094
2020-05-15 08:59	MIDELL, L	30002095
2020-05-15 08:59	MIDELL, L	30002096
2020-05-15 08:59	MIDELL, L	30002097
2020-05-15 08:59	MIDELL, L	30002098
2020-05-15 08:59	MIDELL, L	30002099
2020-05-15 08:59	MIDELL, L	30002100