

KARTDEKLARATION

Kartunderlag från Säffle kommun
kompleterad med mätningar av
AFRY under perioden 2017-2020.

ANVISNINGAR

Koordinatsystem
System i höjd: RH 2000
System i plan: SWEREF 991330

FÖRKLARINGAR

- Markanspråk**
- Gräns för vägområde
 - Avgränsning mellan olika typer av markanspråk
 - Nytt vägområde med vägrätt
- Tillfälligt nyttjanderätt**
- T1** Tillfälligt nyttjanderätt för byggande viltstängsel. Gäller 6 månader efter slutbesiktning.
 - T2** Tillfälligt nyttjanderätt bergsprängningsarbeten. Gäller 6 månader efter slutbesiktning.
 - T3** Tillfälligt nyttjanderätt för omledningsväg. Gäller 6 månader efter slutbesiktning.
 - T4** Tillfälligt nyttjanderätt byggväg till faunapassage. Gäller 18 månader efter slutbesiktning.
 - T5** Tillfälligt nyttjanderätt för etableringsområde. Gäller 6 månader efter slutbesiktning.
 - T6** Tillfälligt nyttjanderätt för massupplag. Gäller 6 månader efter slutbesiktning.
- Övriga beteckningar på plankartan**
- Kommungräns
 - Traktgräns
 - Fastighetsgräns
 - 14/200
 - 78,9
 - Vägbankant med längdmätning och höjdsättning
 - Faunastängsel (SK3) fastställs i huvudsakligt läge
 - Skärm faunapassage
 - Miltseparering

Särskilda beslut som tas i samband med fastställelse av vägplan


- Indragning av väg eller område från allmänt underhåll

Skyddsåtgärder och försiktighetsmått


- Markering eller avgränsning av skyddsåtgärd/försiktighetsmått
- Sk1 - Faunabro
- Sk2 - Torrturmma
- Sk3 - Faunastängsel anordnas på hela sträckan. Visas ej på som SK-åtgärd.
- Sk4 - Viltutlopp
- Sk5 - Färis

Verksamheter/åtgärder som undantas från förbud enligt miljöbalken. Gäller hela planen.

- Strandskydd-tolkad gräns

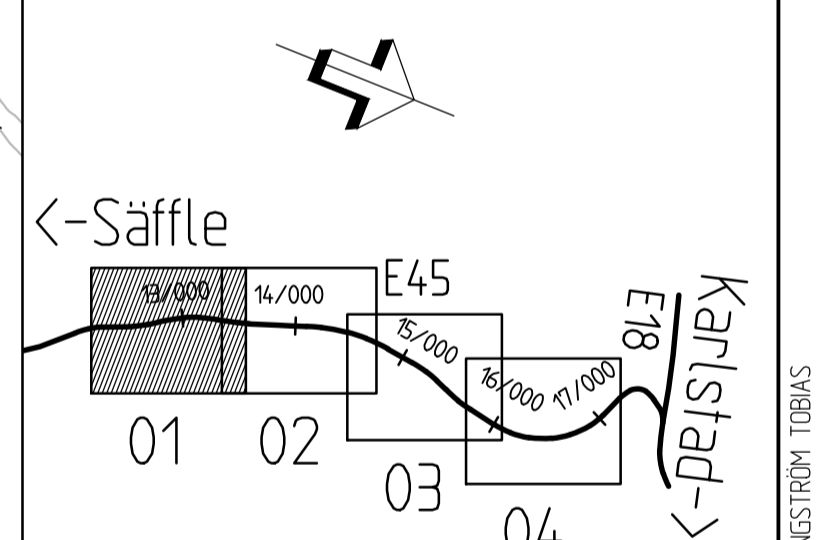

TYP AV PLAN		VÄGPLAN	
GRANSKNINGSSTATUS / SYFTE			
HANDLINGSTYP		SAMRÅDSHANDLING	
DATUM	2020-05-15	LEVERANS / ÄNDRINGS-PM	
OBJEKT			
E45 SÄFFLE-VALNÄS MÖTESFRI LANDSVÄG			
DELOMRÅDE / BANDEL			
3 HAMMAR-VALNÄS			
ANLÄGGNINGSCODEL			
00 GEMENSAMT			
OBJEKTNUMMER / KM	155701	KONSTRUKTIONNUMMER	
BESTÄLLARE	TRAFIKVERKET	LEVERANTÖR	AFRY
SKAPAD AV	T ENGSTRÖM	UPPRAGSNUMMER	739439
GODKÄND AV	C MATTSSON	ÄNDELNING	
RITNINGSTYP			
PLANKARTA			
TEKNIKOMRÅDE / INNEHÅLL			
T VÄGUTFORMNING OCH TRAFIK			
BESKRIVNING			
KM 12/350-13/450			
SKALA	1:2000	FORMAT	A1
FÖRVALTNINGSNUMMER		BLAD	NÄSTA BLAD
RITNINGNUMMER	3 00 T 02 01	BET	

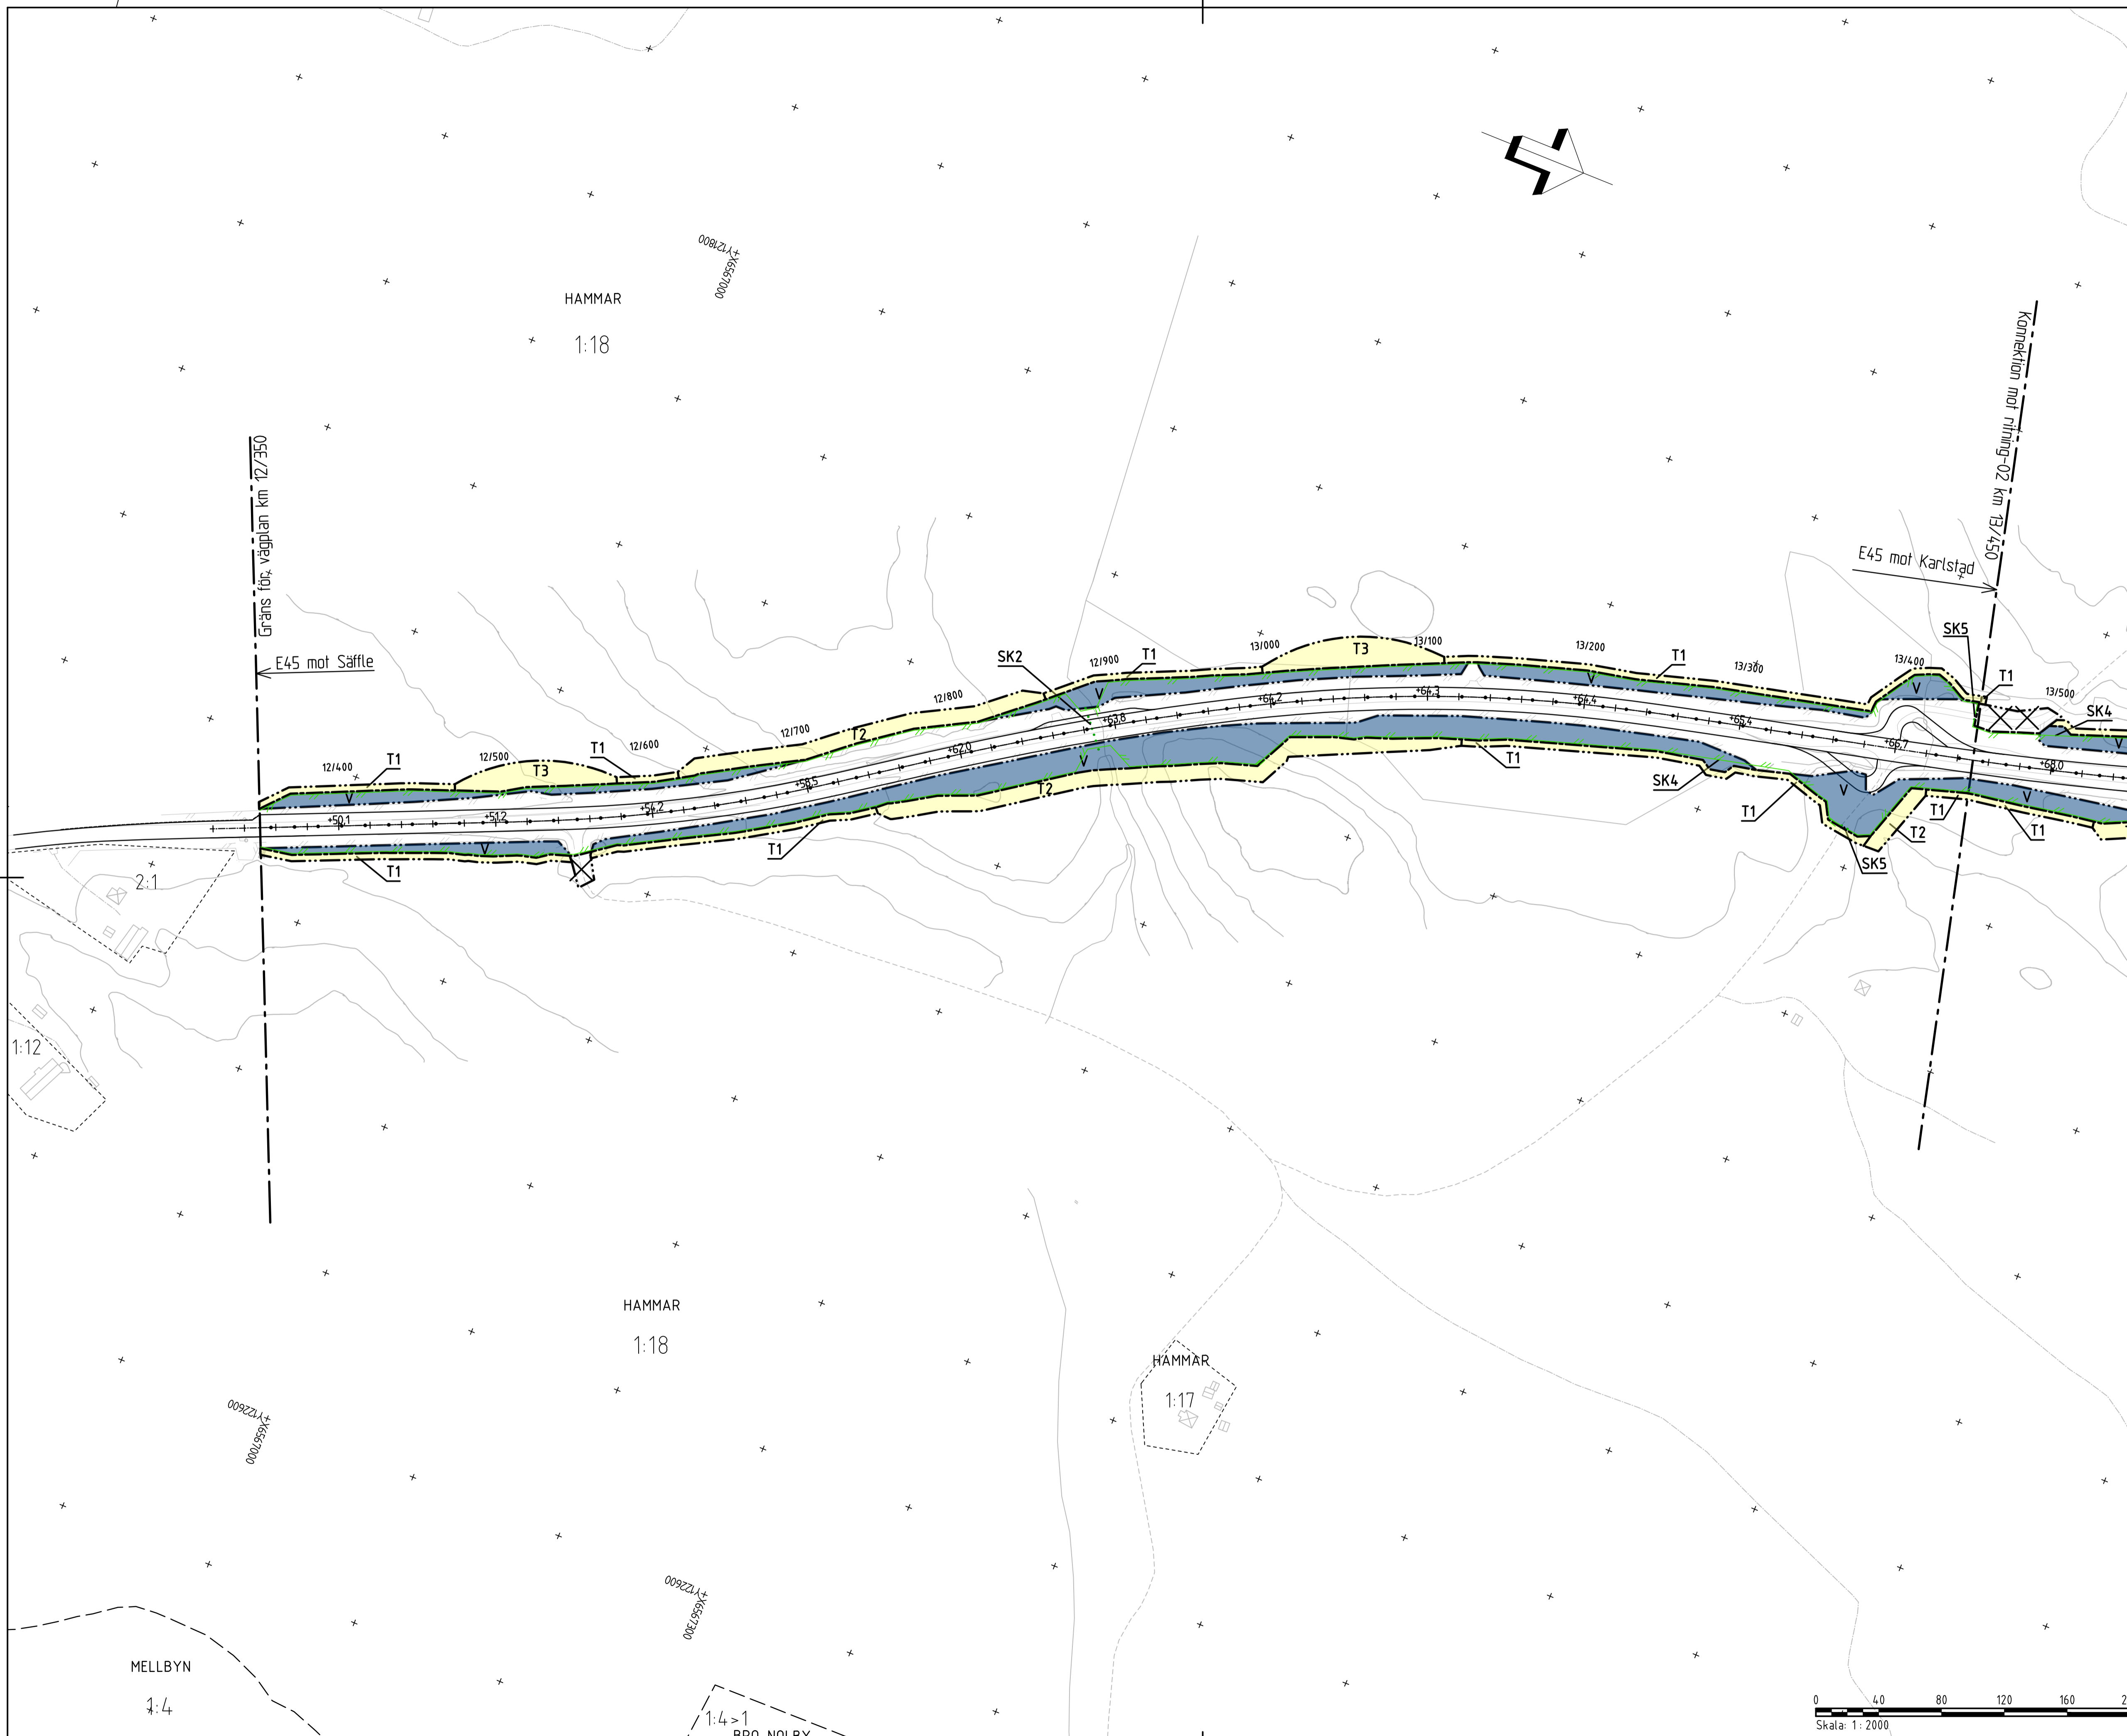

REF: MÖBELLN 33000001
2020-05-15 09:24
MÖBELLN 33000001
2020-05-15 09:24
MÖBELLN 33000002
2020-05-15 09:24
MÖBELLN 33000003
2020-05-15 09:24
MÖBELLN 33000004
2020-05-15 09:24
MÖBELLN 33000005
2020-05-15 09:24
MÖBELLN 33000006
2020-05-15 09:24
MÖBELLN 33000007
2020-05-15 09:24
MÖBELLN 33000008
2020-05-15 09:24
MÖBELLN 33000009
2020-05-15 09:24
MÖBELLN 33000010
2020-05-15 09:24

ENGSTRÖM TOBIAS
X:\KARLSTAD\739439 - E45 SÄFFLE-VALNÄS - 65598-02.LAD\3\1\UTDR\F3\00101DWG
2020-05-15 15:06