ANVISNINGAR

System i plan: SWEREF 99 13 00
System i höjd: RH2000

FÖRKLARINGAR

- Befintlig mark
- Ny vägbana
- Terass
- Förmodat berg

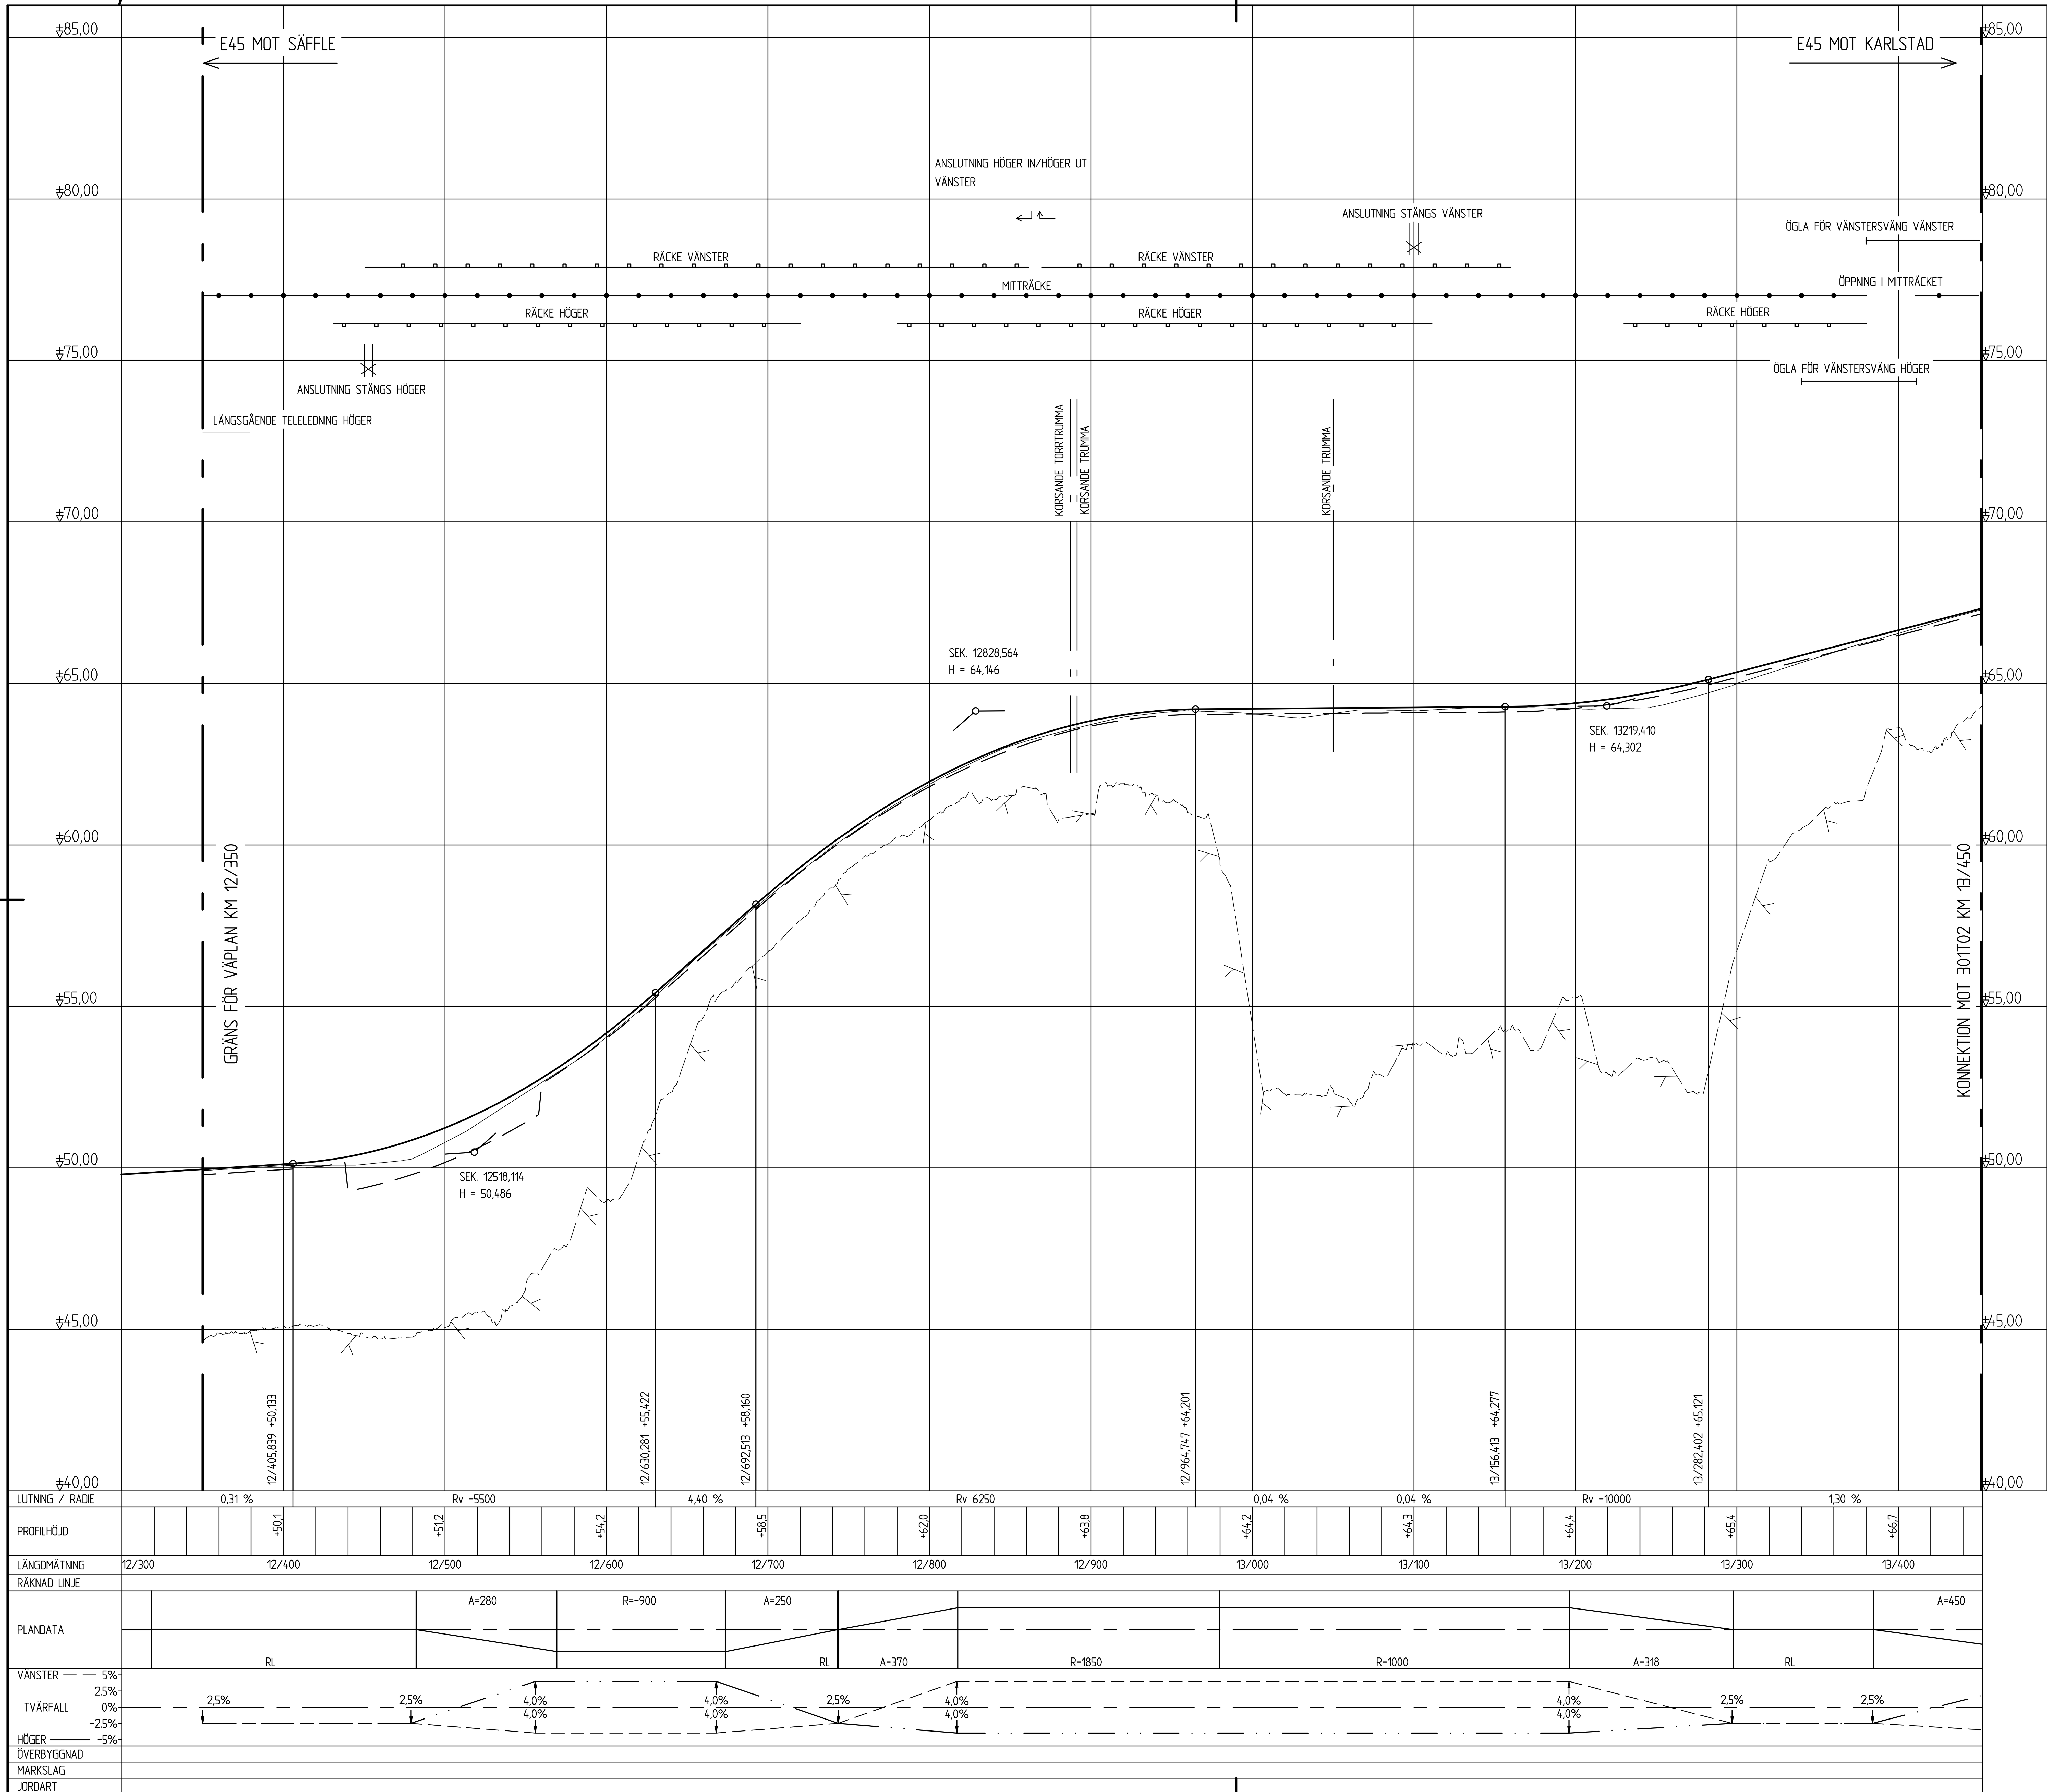

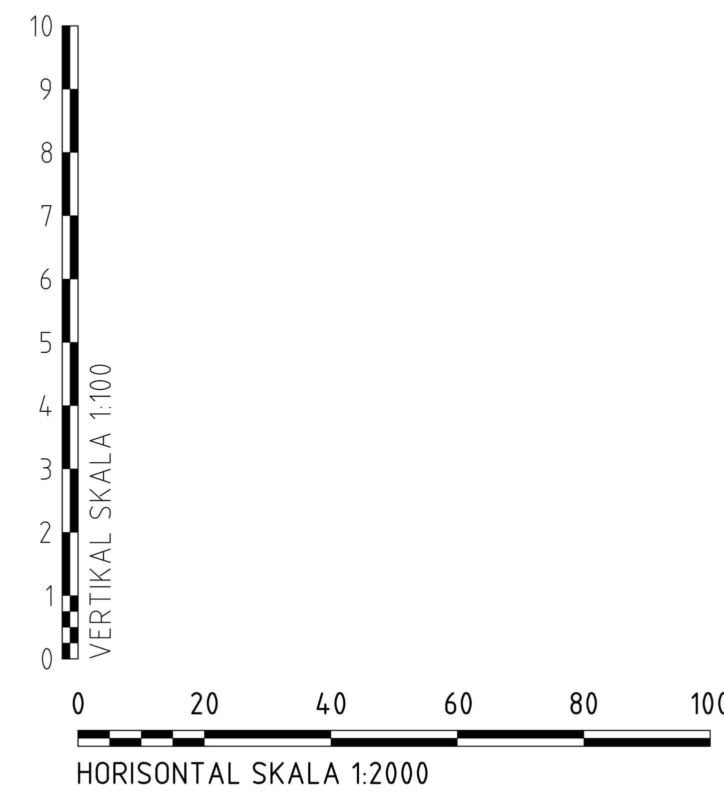

TYP AV PLAN	VÄGPLAN
GRANSKNINGSSTATUS / SYFTE	
HANDLINGSTYP	SAMRÅDSHANDLING
DATUM	2020-05-15
LEVERANS / ÄNDRINGS-PM	
OBJEKT	E45 SÄFFLE-VALNÄS MÖTESFRI LANDSVÄG
DELOMRÅDE / BANDEL	3 HAMMAR-VALNÄS
ANLÄGGNINGDEL	01 E45
OBJEKTNUMMER / KM	155701
KONSTRUKTIONSNUMMER	
BESTÄLLARE	TRAFIKVERKET
LEVERANTÖR	AFRY ÅF PÖYRY
SKAPAD AV	T ENGSTRÖM
UPPDRAGSNUMMER	739439
GODKÄND AV	C MATTSSON
AVDELNING	
RITNINGSTYP	PROFIL
TEKNIKOMRÅDE / INNEHÅLL	T VÄGUTFORMNING OCH TRAFIK
BESKRIVNING	KM 12/350-13/450 E45
SKALA	1:100 1:2000
FORMAT	A1
FÖRVALTNINGSNUMMER	
RITNINGSNUMMER	3 01 T 03 01
BLAD	
NÄSTA BLAD	
BET	

XREF: MODELL\C3019504 2020-05-11 10:26
MODELL\T3010301 2020-05-11 10:27
MODELL\C3009512 2020-05-11 08:48
FIL: X:\KARLSTAD\739439 - E45 SÄFFLE-VANÄS -65398-V02_CAD\3\T\RITDEF\301T0301.DWG PLOTTAD: 2020-05-13 10:36 AV ANVÄNDARE A547148