


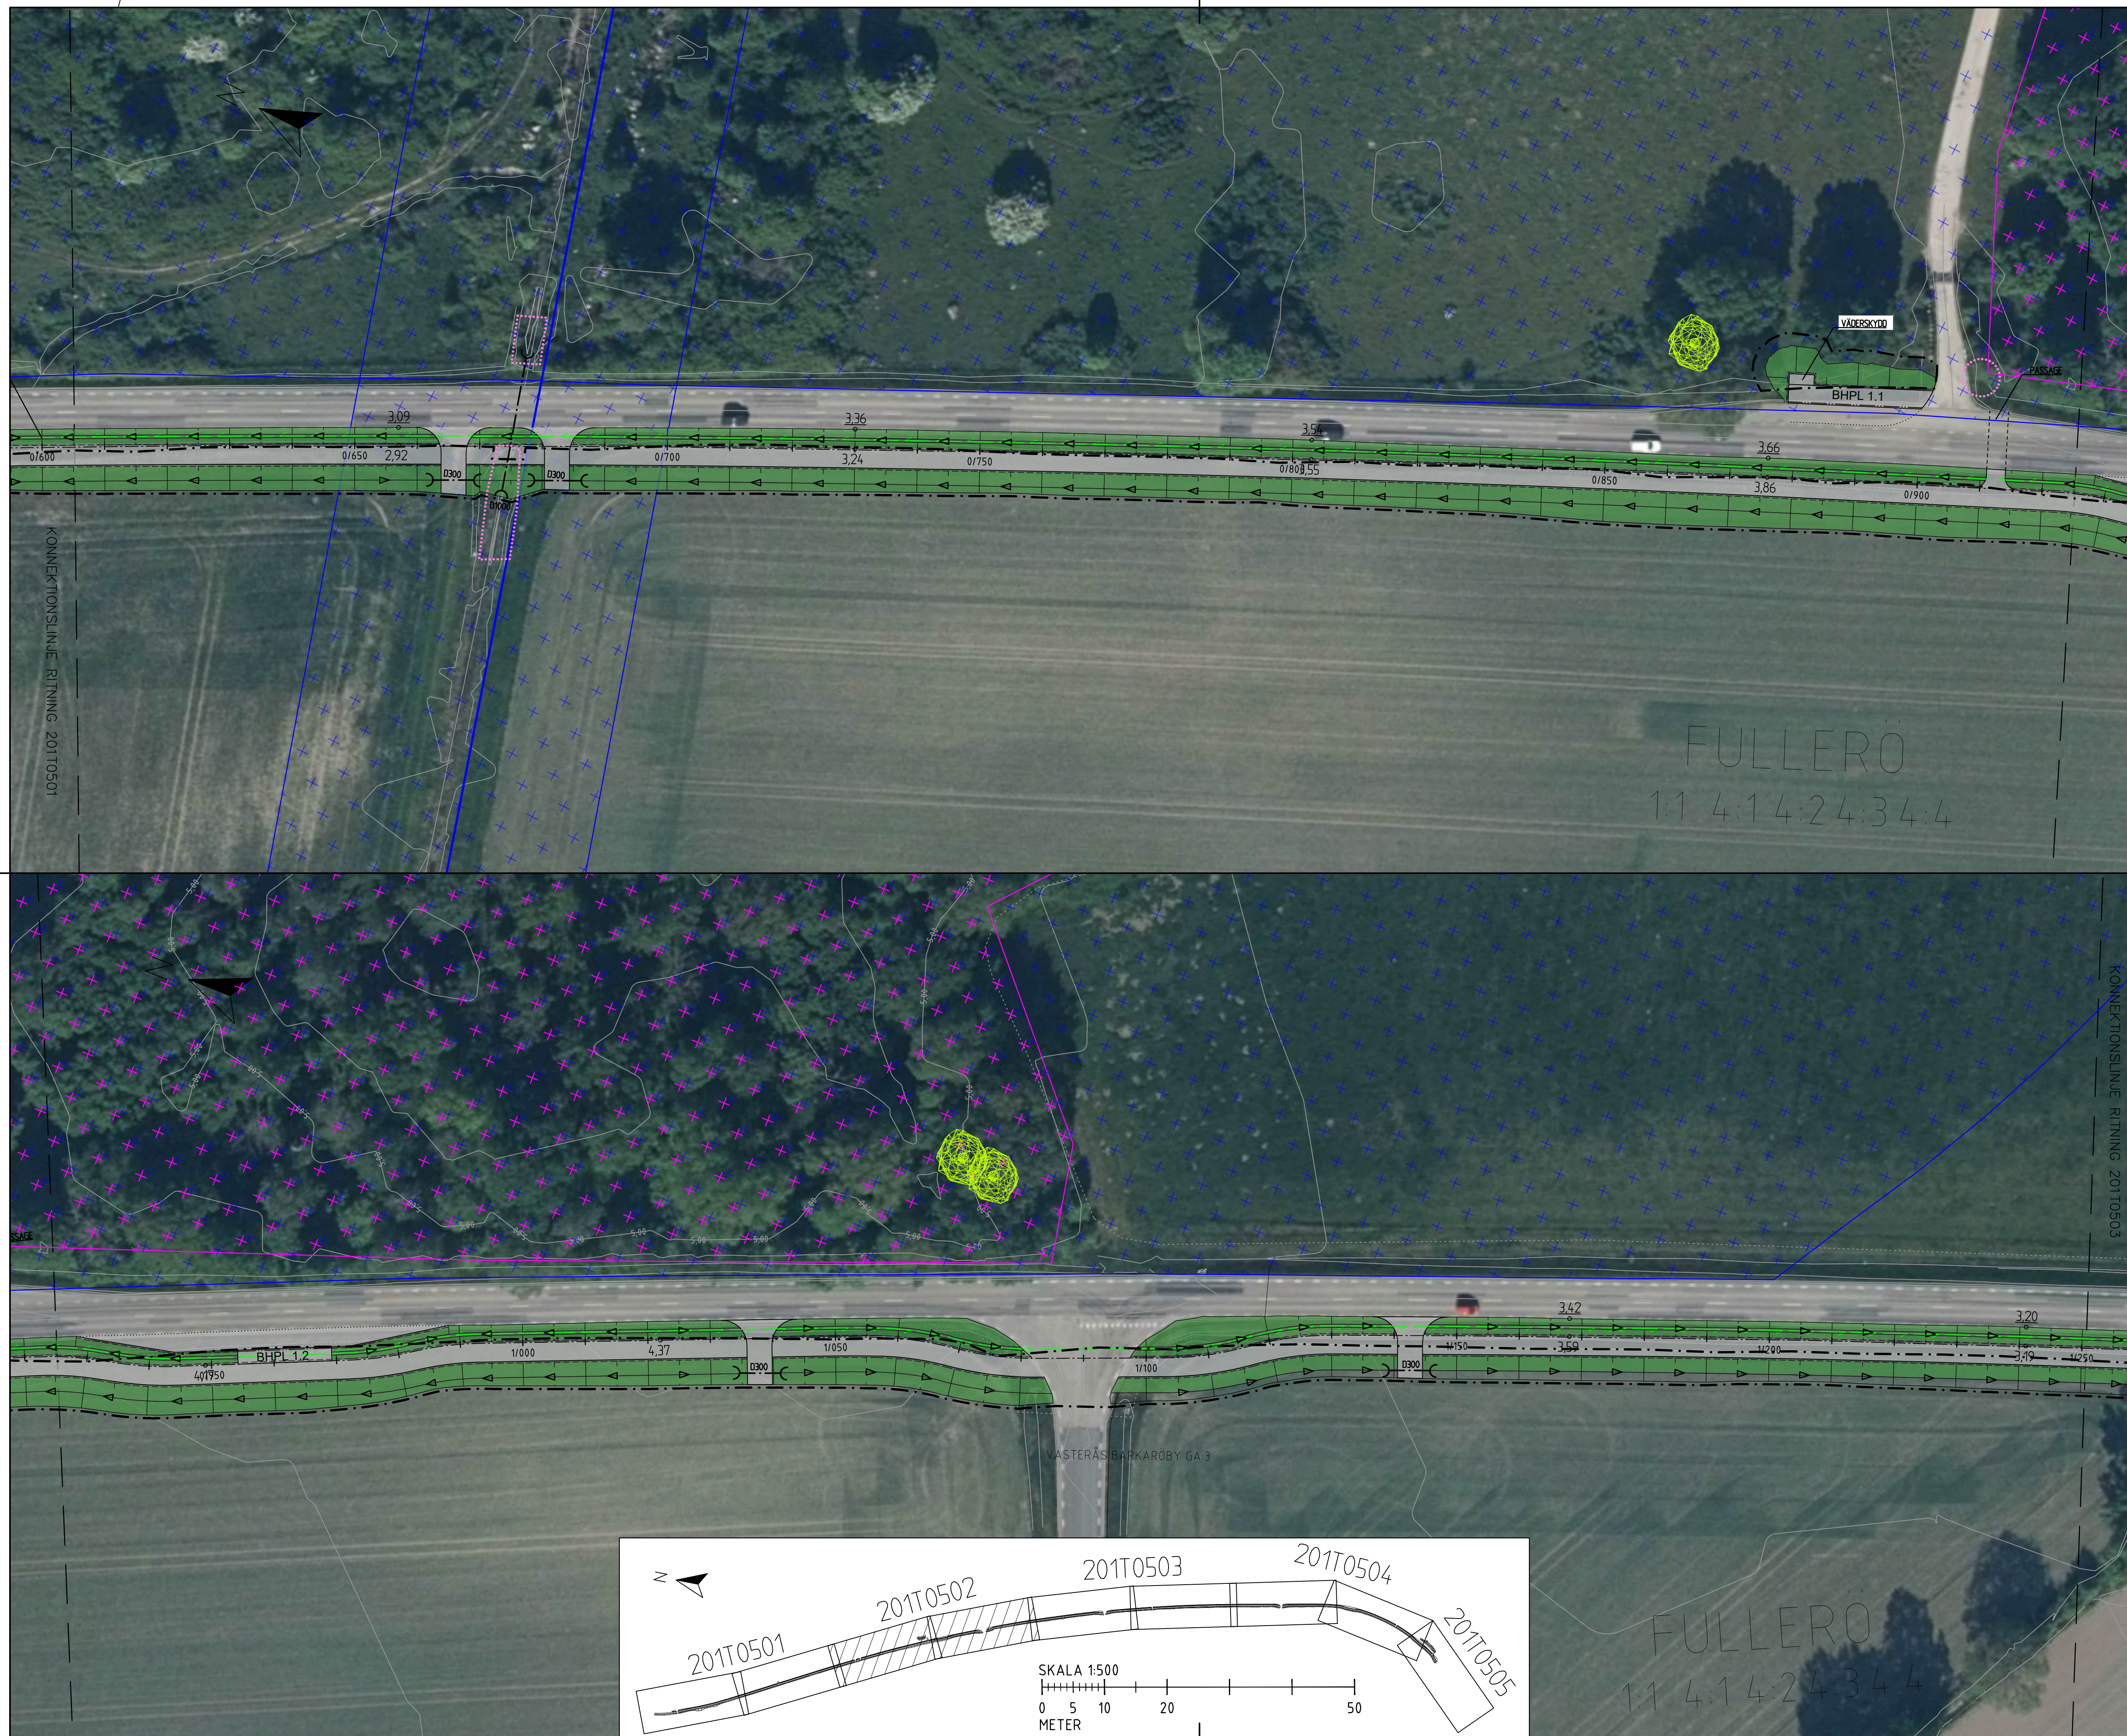

TECKENFÖRKLARING		
KOORDINATSYSTEM: SWEREF 99 16 30 HÖJDSYSTEM: RH 2000		
	GRÄNS FÖR NYTT VÄGOMRÅDE	
	FASTIGHETSGRÄNS	
	KOMMUNGRÄNS	
	GRÄNS DETALJPLAN/STADSPLAN	
	FASTIGHETSBETECKNING	
	CENTRUMLINJE LÄNGDMÄTNING	
	MARKNIVÅ, BEFINTLIG	
	VÄGKANT	
	STÖDREMÅ	
	KANTSTÖD	
	PASSAGE	
	GC-VÄG	
	VÄG	
	SLÄNT OCH DIKE	
	LUTNINGSSANGIVELSE DIKE	
	DRÄNERINGSLEDNING	
	TRUMMA	
	SPILLVATTENLEDNING (TRYCK)	
	VATTENLEDNING	
	NYCKELBIOTOPER	
	STRANDSKYDD	
	FÖRNLÄMMNINGAR	
	GENERELLT BIOTOPSKYDDSOMRÅDE	
	AVVATTNINGSFÖRETAG	
	SÄRSKILT SKYDDSVÄRT TRÄD, AVVERKAS	
	SÄRSKILT SKYDDSVÄRT TRÄD, BEVARAS	
ÖVRIGT		
GÅNG- CYKELBANAN SKA FÖRSES MED NÄRVAROSTYRD BELYSNING UTMED HELA STRÄCKAN.		
TYP AV PLAN		
VÄGPLAN		
GRANSKNINGSSTATUS / SYFTE		
HANDLINGSTYP		
FASTSTÄLLELSEHANDLING		
DATUM	LEVERANS / ÄNDRINGS-PM	
2024-04-18		
OBJEKT		
GC EKBACKEN/ENHAGEN		
TILL TIDÖ-LINDÖ		
DELOMRÅDE / BANDEL		
DEL 1 EKBACKEN/ENHAGEN TILL ERIKSBO		
ANLÄGGNINGSGEDEL		
GC-BANA		
OBJEKTNUMMER / KM	KONSTRUKTIONSNUMMER	
169189		
BESTÄLLARE	LEVERANTÖR	
TRAFIKVERKET	Pontarius	
SKAPAD AV	UPPDRAGSNUMMER	
FL	4290	
GODKÄND AV	AVDELNING	
BW	LKPG	
RITNINGSTYP		
ILLUSTRATIONSKARTA		
TEKNIKOMRÅDE / INNEHÅLL		
T VÄGUTFORMNING OCH TRAFIK		
BESKRIVNING		
SITUATIONSPLAN		
0/605-1/250		
SKALA	FORMAT	FÖRVALTNINGSNUMMER
1:500	A1	
RITNINGSNUMMER	BLAD	NÄSTA BLAD
2011T0502	02	03

